



Uistroom U1

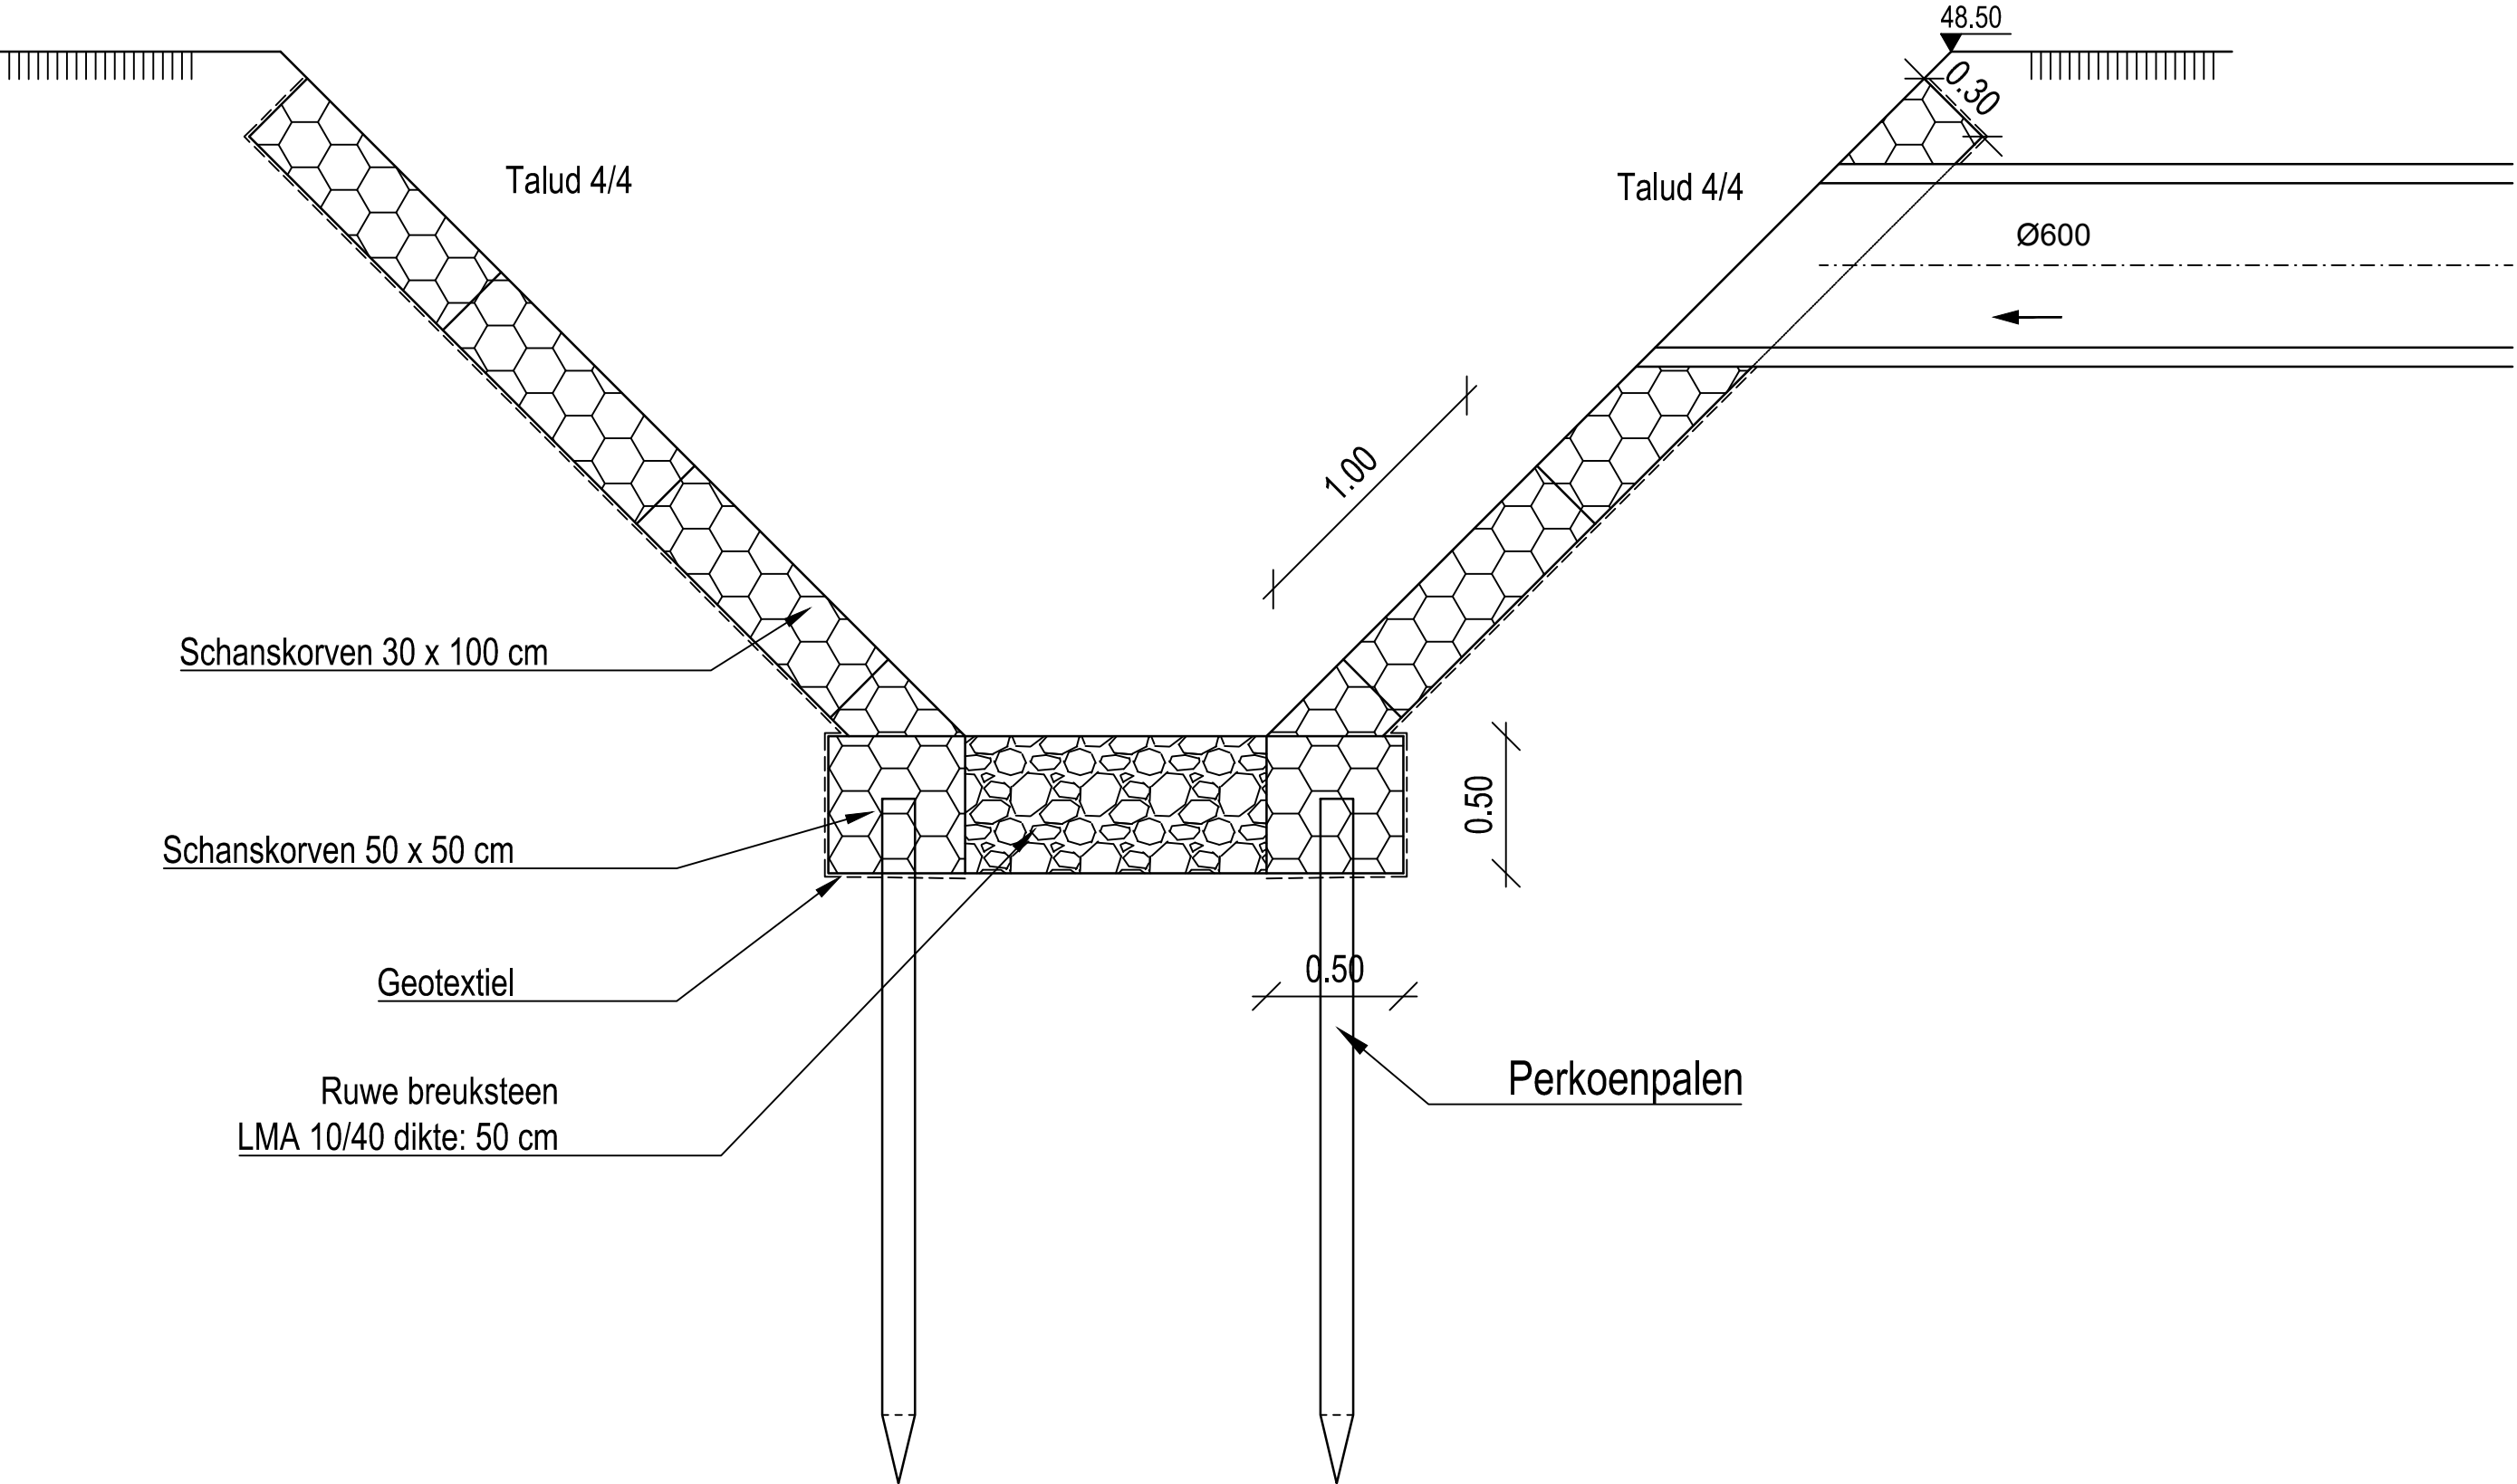

Uistroom U2

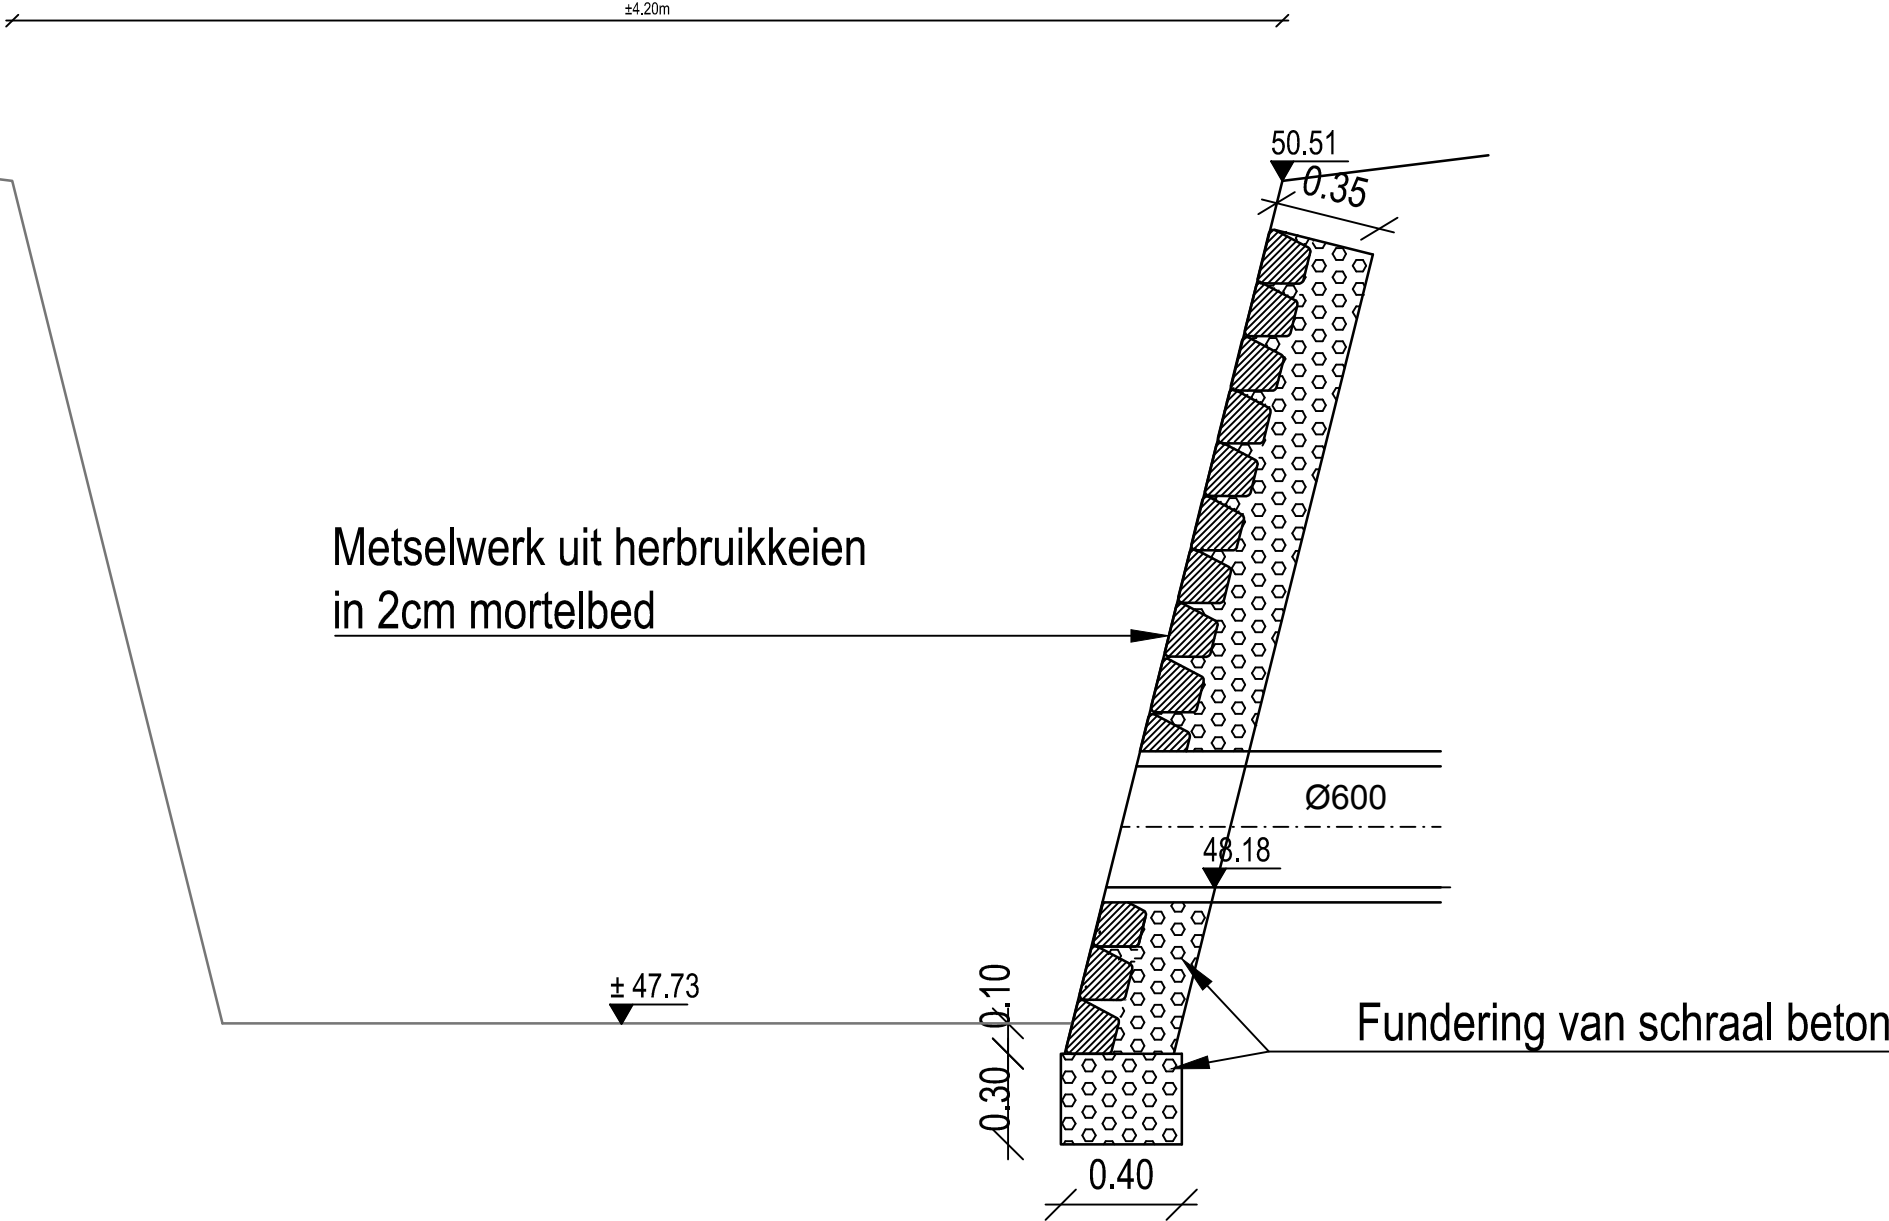

Stad Bilzen



Deken Paquayplein 1  
B-3740 Bilzen

Gezien en goedgekeurd door de gemeenteraad  
in zitting van:

Burgemeester  
dhr. Johan Sauwens

Algemeen directeur  
mevr. Kristien Schoofs

Provincie Limburg

PROVINCIE LIMBURG  
STAD BILZEN

MEERSHOVEN, SPELVERSTRAAT, BRABANTSESTRAAT

Projectnummer VMM: 100177



vestiging Hasselt  
Herkenrodesingel 8B, bus 3.01  
B-3500 Hasselt  
T +32 (0)2 383 06 40  
www.swecobelgium.be

Teamleider  
Marc Van Moorsel  
Projectleider  
Marijke Wevers

|   |            |             |          |       |           |          |
|---|------------|-------------|----------|-------|-----------|----------|
|   |            |             |          |       |           |          |
|   |            |             |          |       |           |          |
| B | 09.06.2021 | Ontwerp     | AIVA     |       |           |          |
| A | 14-12-2020 | Voorontwerp | EHA      |       |           |          |
|   | DATUM      | HISTORIEK   | TEKENAAR | DATUM | HISTORIEK | TEKENAAR |

DETALSPLAN  
KOPMUREN

|         |        |                  |               |            |         |
|---------|--------|------------------|---------------|------------|---------|
| FASE    | SCHAAL | PLANOPP.<br>(m²) | PROJECTNUMMER | PLANNUMMER | UITGAVE |
| ONTWERP | 1/25   | 0.75m²           | 18050005      | 9.2        | B       |