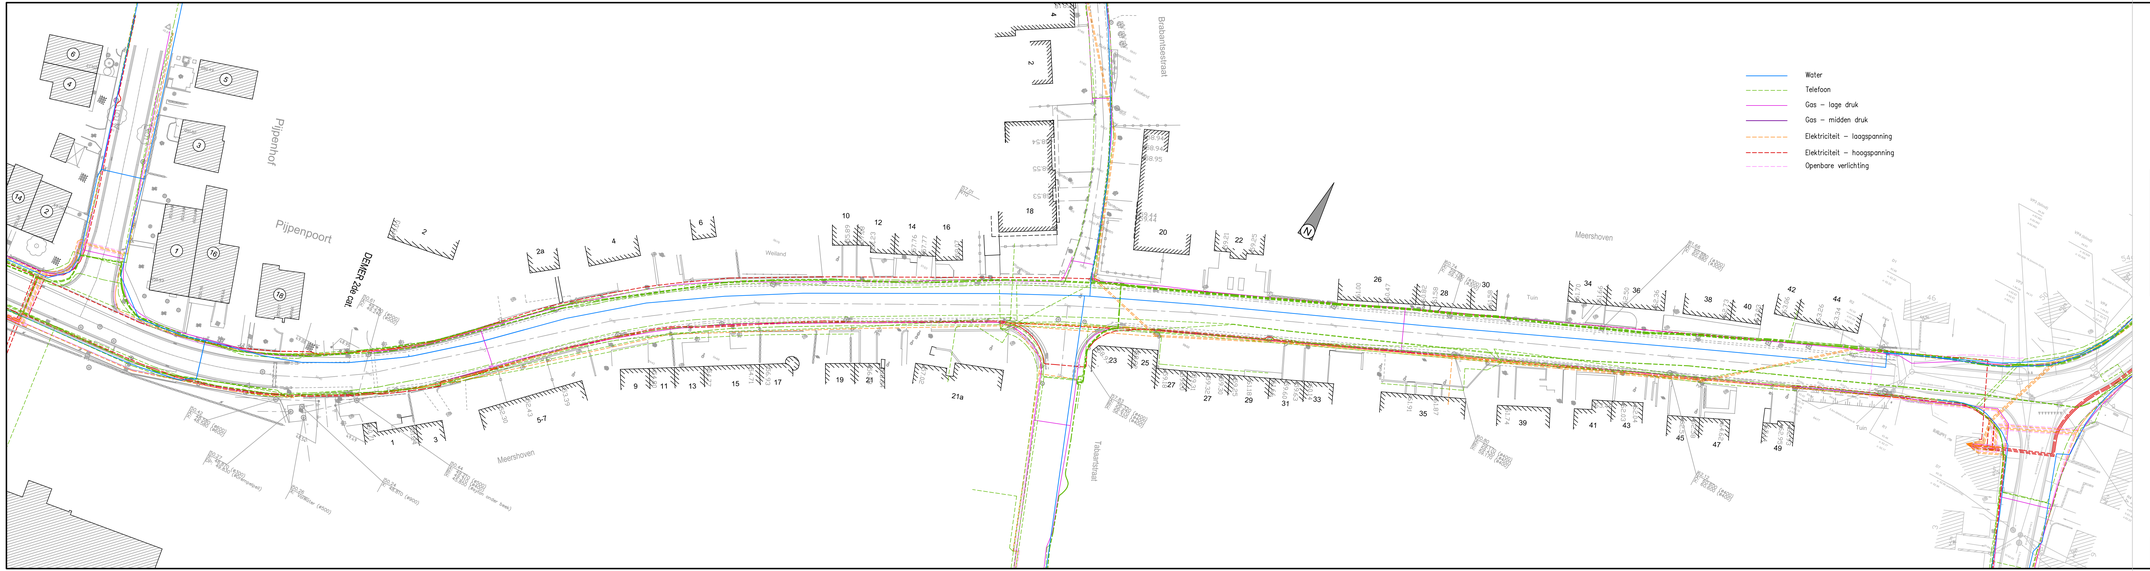

Stad Bilzen

Dekan Paquaylplein 1
B-3740 Bilzen

Gezien en goedgekeurd door de gemeenteraad in zitting van:

Burgemeester
dhr. Johan Sauwens

Algemeen directeur
mevr. Kristien Schoofs

Provincie Limburg

PROVINCIE LIMBURG
STAD BILZEN

MEERSHOVEN, SPELVERSTRAAT, BRABANTSESTRAAT

Projectnummer VMM: 100177

SWECO

vestiging Hasselt
Herkenrodesingel 8B, bus 3.01
B-3500 Hasselt
T +32 (0)2 383 06 40
www.swecobelgium.be

Teamleider
Marc Van Moorsel

Projectleider
Marijke Wevers

	DATUM	HISTORIEK	TEKENAAR	DATUM	HISTORIEK	TEKENAAR
B	09.06.2021	Ontwerp	AVA			
A	14-12-2020	Voorontwerp	EHA			

GRONDPLAN
BESTAANDE TOESTAND
DEEL 1

FASE	SCHAAL	PLANGR. (PT)	PROJECTNUMMER	PLANNUMMER	UITGAVE
ONTWERP	1/500	0.37m²	18050005	3.1.1	B