GRONDPLAN:

Schaal: 1/250

MODELDWARSPROFIEL:

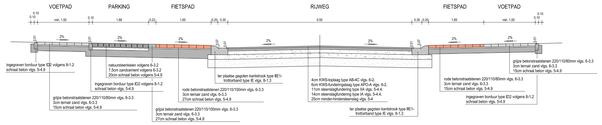

LEGENDE:

- rijweg in kws-verharding
- fietspad in rode betonstraatstenen
- dwarsing fietspad in kws-verharding met rode thermoplast
- parkings en rammelstrook rotonde in natuursteenkeien
- rotonde in cementbetonverharding
- voetpaden in grijze betonstraatstenen
- ontworpen DWA-riool
- ontworpen RWA-riool

Nr.	Datum	Historiek
1	16/10/2018	Opmaken voorontwerp
2	20/06/2019	Aanpassen voorontwerp aan opmerkingen bijeenkomst dd. 20/05/2019

PROVINCIE: OOST-VLAANDEREN.
Gemeente: KLUISBERGEN.
PROJECTNUMMER: Ontwerpnummer: GO/9950/19/01
Projectnaam: Wegenis- en rioleringswerken aan de GROTE HERREWEG-zuid.

Nummer: 9950/19/01/1
Naam: Grondplan der werken.

Maten: 16/10/2018
Schaal: 1/250
Ontwerpfiel: SDV

GOEGEBEUR STUYSBURO
Ingenieurs - Architecten
Hertsbergsestraat 5, 9690 Kluisbergen | T 055 38 78 87 | F 055 38 78 88
Ondernemingsnr. 0466.844.844 | BTW BE 466.844.844 | www.goegebeur.com

Ing. J. GOEGEBEUR
Landmeter-expert

Handtekening(en) en zegel(s) door de Gemeenteraad van Kluisbergen
In tweevoud,
te opstellen te

De Algemeen Directeur
Hans Lodewijk MARCHAL

De Burgemeester
Dirk Philippe PIEUSSAERT

Handtekening(en) en zegel(s) door het OCMW
In tweevoud,
te opstellen te

DWARSPROFIELEN:

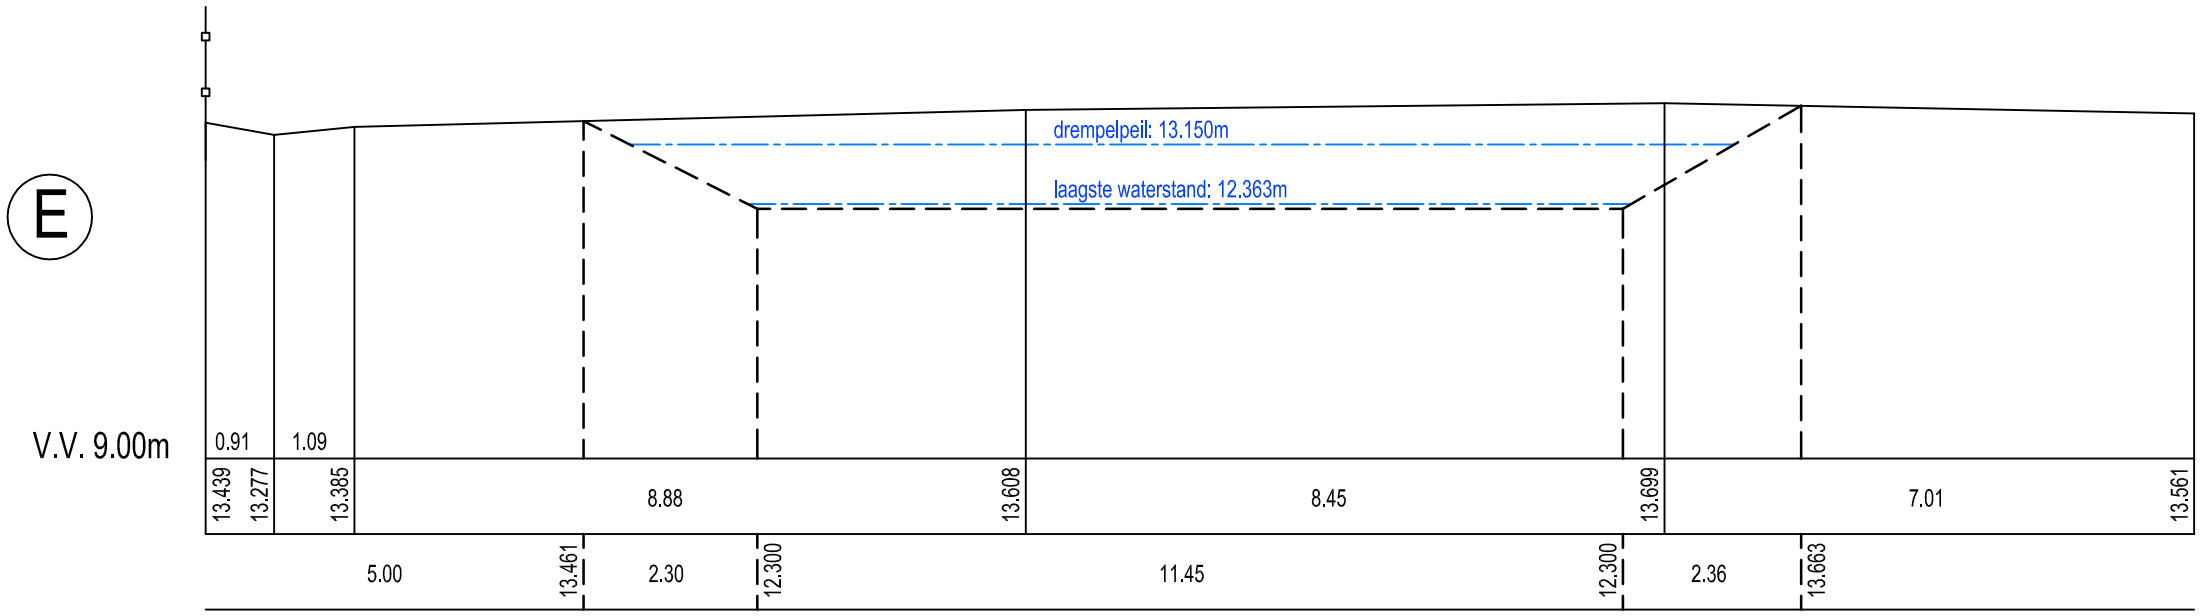

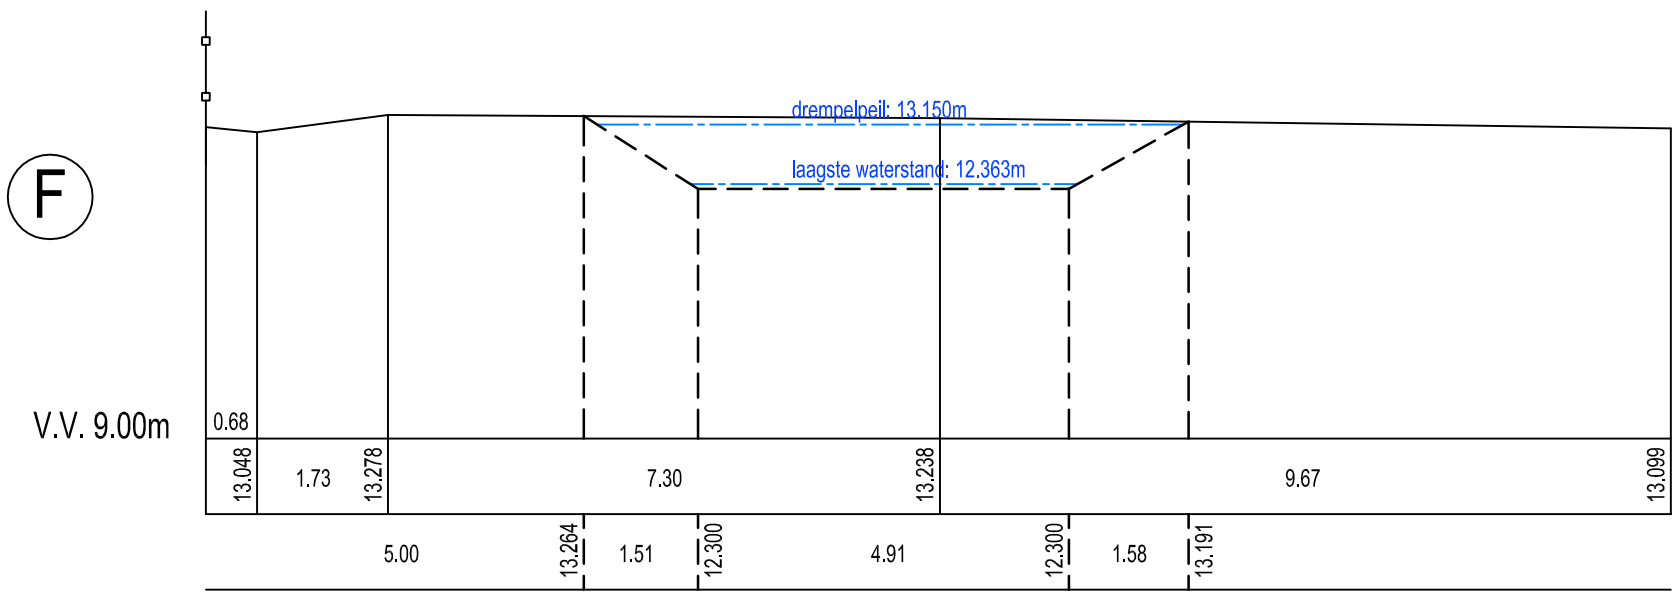

Schaal: 1/100