
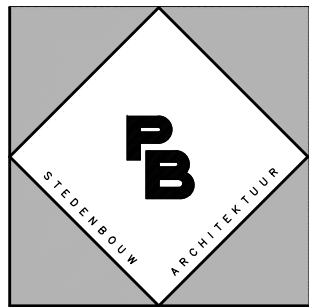


- 0.19 OORSPRONKELIJKE NIVO TERREIN (vergunde toestand)
- 0.19 TOEKOMSTIGE NIVO TERREIN NA OPHOGING (ontwerp)
- 0.19 BESTAANDE NIVO TERREIN NA OPHOGING (regularisatie)
- 0.19 BESTAANDE NIVO TERREIN NA AFGRAVING (regularisatie)

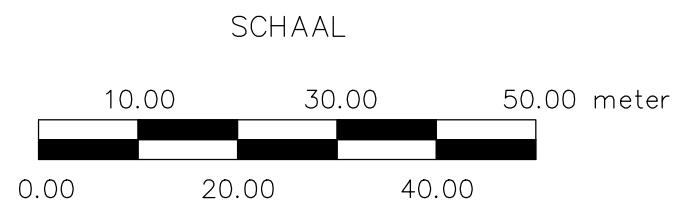

**ARCHITEKTUUR  
EN STEDENBOUW**  
**PATRICK BRUNEEL**  
architect en stedenbouwkundige  
Nieuwplaats 19  
8830 HOOGLÉDE-GITS  
tel. 051/22.54.23.  
fax. 051/21.27.69.  
E-mail: Patrick.Bruneel@C3A.be

Provincie WEST-VLAANDEREN  
Gemeente/stad ZONNEBEKE  
Ontwerp REGULARISEREN VAN EEN BIJGEBOUW (PAARDENSTALLEN + BERGINGEN + OVERDEKTE BUITENSTAL EN VOEDERGANG)  
HET RELIËF VAN EEN BODEM AANZIENLIJK WIJZIGINGEN (DIVERSE AFGRAVINGEN EN OPHOGINGEN)  
AANLEGGEN VERHARDINGEN IN STEENSLAG EN ZWEEDSE BLOKKEN  
Bouwplaats Nachtegaalstraat 10 - 8980 ZONNEBEKE-PASSENDALE  
2<sup>e</sup> Afdeling - Sektie B - nr. 713m, 713s en 713v  
Bouwheer dhr. en mevr. **Geert & Delphine DEVOLDER - CRUYT**  
Nachttegaalstraat 10  
8980 ZONNEBEKE-PASSENDALE

**DEVOLAN bv**  
Nachttegaalstraat 10  
8980 ZONNEBEKE-PASSENDALE

## PROFIEL AA - RELIËFWIJZIGINGEN - ONTWERP EN REGULARISATIE

Dossier  
A21/1400

Datum  
juli 2021

Getekend  
P.B.

Plan  
9. / 12.

Schaal  
1/ 500