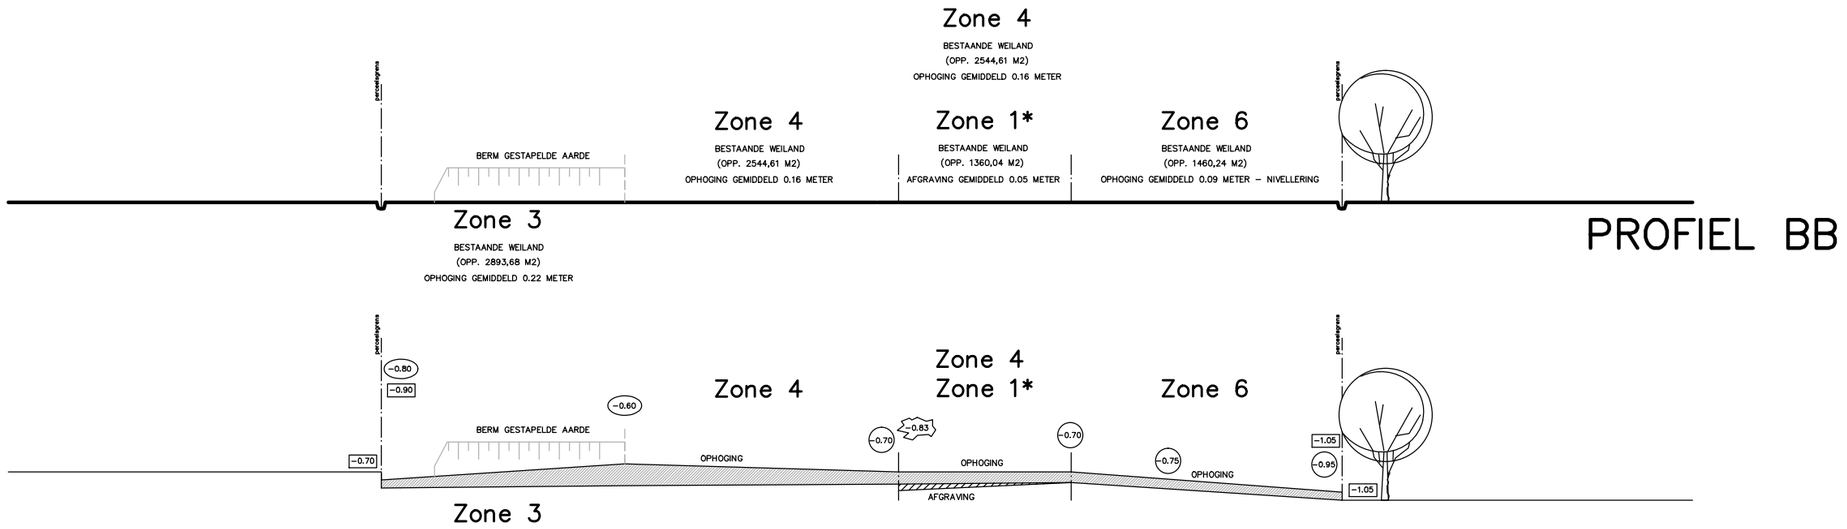

PROFIEL BB

+0.19	OORSPRONKELIJKE NIVO TERREIN (vergunde toestand)
-0.19	TOEKOMSTIGE NIVO TERREIN NA OPHOGING (ontwerp)
-0.19	BESTAANDE NIVO TERREIN NA OPHOGING (regularisatie)
-0.19	BESTAANDE NIVO TERREIN NA AFGRAVING (regularisatie)

SCHAAL

10.00 30.00 50.00 meter

0.00 20.00 40.00

ARCHITEKTUUR EN STEDENBOUW
PATRICK BRUNEEL
architekt en stedenbouwkundige
Nieuwplaats 19
8830 HOOGLEDE-GITS
tel. 051/22.54.23.
fax. 051/21.27.69.
E-mail: Patrick.Bruneel@C3A.be

Provincie	WEST-VLAANDEREN
Gemeente/stad	ZONNEBEKE
Ontwerp	REGULARISEREN VAN EEN BIJGEBOUW (PAARDENSTALLEN + BERGINGEN + OVERDEKTE BUITENSTAL EN VOEDERGANG) HET RELIËF VAN EEN BODEM AANZIENLIJK WIJZIGINGEN (DIVERSE AFGRAVINGEN EN OPHOGINGEN) AANLEGGEN VERHARDINGEN IN STEENSLAG EN ZWEEDSE BLOKKEN
Bouwplaats	Nachtegaalstraat 10 – 8980 ZONNEBEKE-PASSENDALE 2° Afdeling – Sektie B – nr. 713m, 713s en 713v
Bouwheer	dhr. en mevr. **Geert & Delphine DEVOLDER – CRUYT** Nachtegaalstraat 10 8980 ZONNEBEKE-PASSENDALE
	DEVOLAN bv Nachtegaalstraat 10 8980 ZONNEBEKE-PASSENDALE

PROFIEL BB – RELIËFWIJZIGINGEN – ONTWERP EN REGULARISATIE

Dossier	A21/1400
Datum	juli 2021
Getekend	P.B.
Plan	10. / 12.
Schaal	1/ 500