
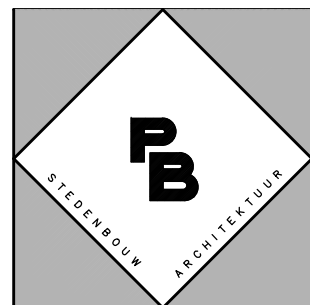


- 0.19 OORSPRONKELIJKE NIVO TERREIN (vergunde toestand)
- 0.19 TOEKOMSTIGE NIVO TERREIN NA OPHOGING (ontwerp)
- 0.19 BESTAANDE NIVO TERREIN NA OPHOGING (regularisatie)
- 0.19 BESTAANDE NIVO TERREIN NA AFGRAVING (regularisatie)

SCHAAL

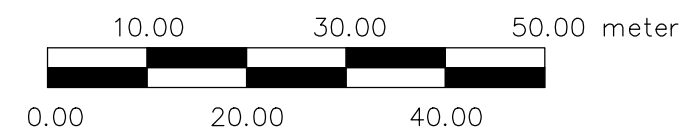

ARCHITEKTUUR
EN STEDENBOUW

PATRICK BRUNEEL

architect en stedenbouwkundige

Nieuwplaats 19

8830 HOOOGLEDE-GITS

tel. 051/22.54.23.

fax. 051/21.27.69.

E-mail: Patrick.Bruneel@C3A.be

Provincie WEST-VLAANDEREN
Gemeente/stad ZONNEBEKE

Ontwerp REGULARISEREN VAN EEN BIJGEBOUW (PAARDENSTALLEN + BERGINGEN + OVERDEKTE BUITENSTAL EN VOEDERGANG)
HET RELIËF VAN EEN BODEM AANZIENLIJK WIJZIGINGEN (DIVERSE AFGRAVINGEN EN OPHOGINGEN)
AANLEGGEN VERHARDINGEN IN STEENSLAG EN ZWEEDSE BLOKKEN

Bouwplaats Nachttegaalstraat 10 - 8980 ZONNEBEKE-PASSENDALE
2^e Afdeling - Sektie B - nr. 713m, 713s en 713v

Bouwheer dhr. en mevr. **Geert & Delphine DEVOLDER - CRUYT**
Nachttegaalstraat 10
8980 ZONNEBEKE-PASSENDALE

DEVOLAN bv
Nachttegaalstraat 10
8980 ZONNEBEKE-PASSENDALE

PROFIEL DD - RELIËFWIJZIGINGEN - ONTWERP EN REGULARISATIE

Dossier
A21/1400

Datum
juli 2021

Getekend
P.B.

Plan
12. / 12.

Schaal
1/ 500