


# PROFIEL EE


SCHAAL

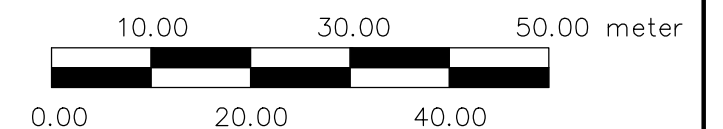

## TERREINPROFIELEN \_\_\_\_\_ schaal 1/500 \_\_\_\_\_

Referentienivo 0.00 as van de weg (Nachtegalstraat) ter hoogte van midden schuifpoort op te hogen en te verharden weiland.

- OORSPRONKELIJKE NIVO TERREIN (vergunde toestand)
- TOEKOMSTIGE NIVO TERREIN NA OPHOGING (ontwerp)
- BESTAANDE NIVO TERREIN NA OPHOGING (regularisatie)
- BESTAANDE NIVO TERREIN NA AFGRAVING (regularisatie)

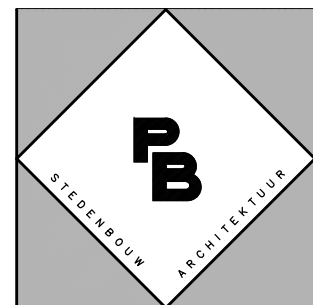

**ARCHITEKTUUR  
EN STEDENBOUW**

**PATRICK BRUNEEL**  
architect en stedenbouwkundige  
Nieuwplaats 19  
8830 HOOGLÉDE–GITS  
tel. 051/22.54.23.  
fax. 051/21.27.69.  
E-mail: Patrick.Bruneel@C3A.be

Provincie WEST–VLAANDEREN  
Gemeente/stad ZONNEBEKE  
Ontwerp REGULARISEREN VAN EEN BIJGEBOUW (PAARDENSTALLEN + BERGINGEN + OVERDEKTE BUITENSTAL EN VOEDERGANG)  
HET RELIÉF VAN EEN BODEM AANZIENLIJK WIJZIGINGEN (DIVERSE AFGRAVINGEN EN OPHOGINGEN)  
AANLEGGEN VERHARDINGEN IN STEENSLAG EN ZWEEDSE BLOKKEN  
Bouwplaats Nachtegalstraat 10 – 8980 ZONNEBEKE–PASSENDALE  
2<sup>e</sup> Afdeling – Sektie B – nr. 713m, 713s en 713v  
Bouwheer dhr. en mevr. **Geert & Delphine DEVOLDER – CRUYT**  
Nachtegalstraat 10  
8980 ZONNEBEKE–PASSENDALE

**DEVOLAN bv**  
Nachtegalstraat 10  
8980 ZONNEBEKE–PASSENDALE

## PROFIEL EE – PROJECT – ONTWERP EN REGULARISATIE

Dossier  
A21/1400

Datum  
juli 2021

Getekend  
P.B.

Plan  
3. / 3.

Schaal  
1/ 500