



- 0.10 OORSPRONKELIJKE NIVO TERREIN (vergunde toestand)
- 0.10 TOEKOMSTIGE NIVO TERREIN NA OPHOGING (ontwerp)
- 0.10 BESTAANDE NIVO TERREIN NA OPHOGING (regularisatie)
- 0.10 BESTAANDE NIVO TERREIN NA AFGRAVING (regularisatie)

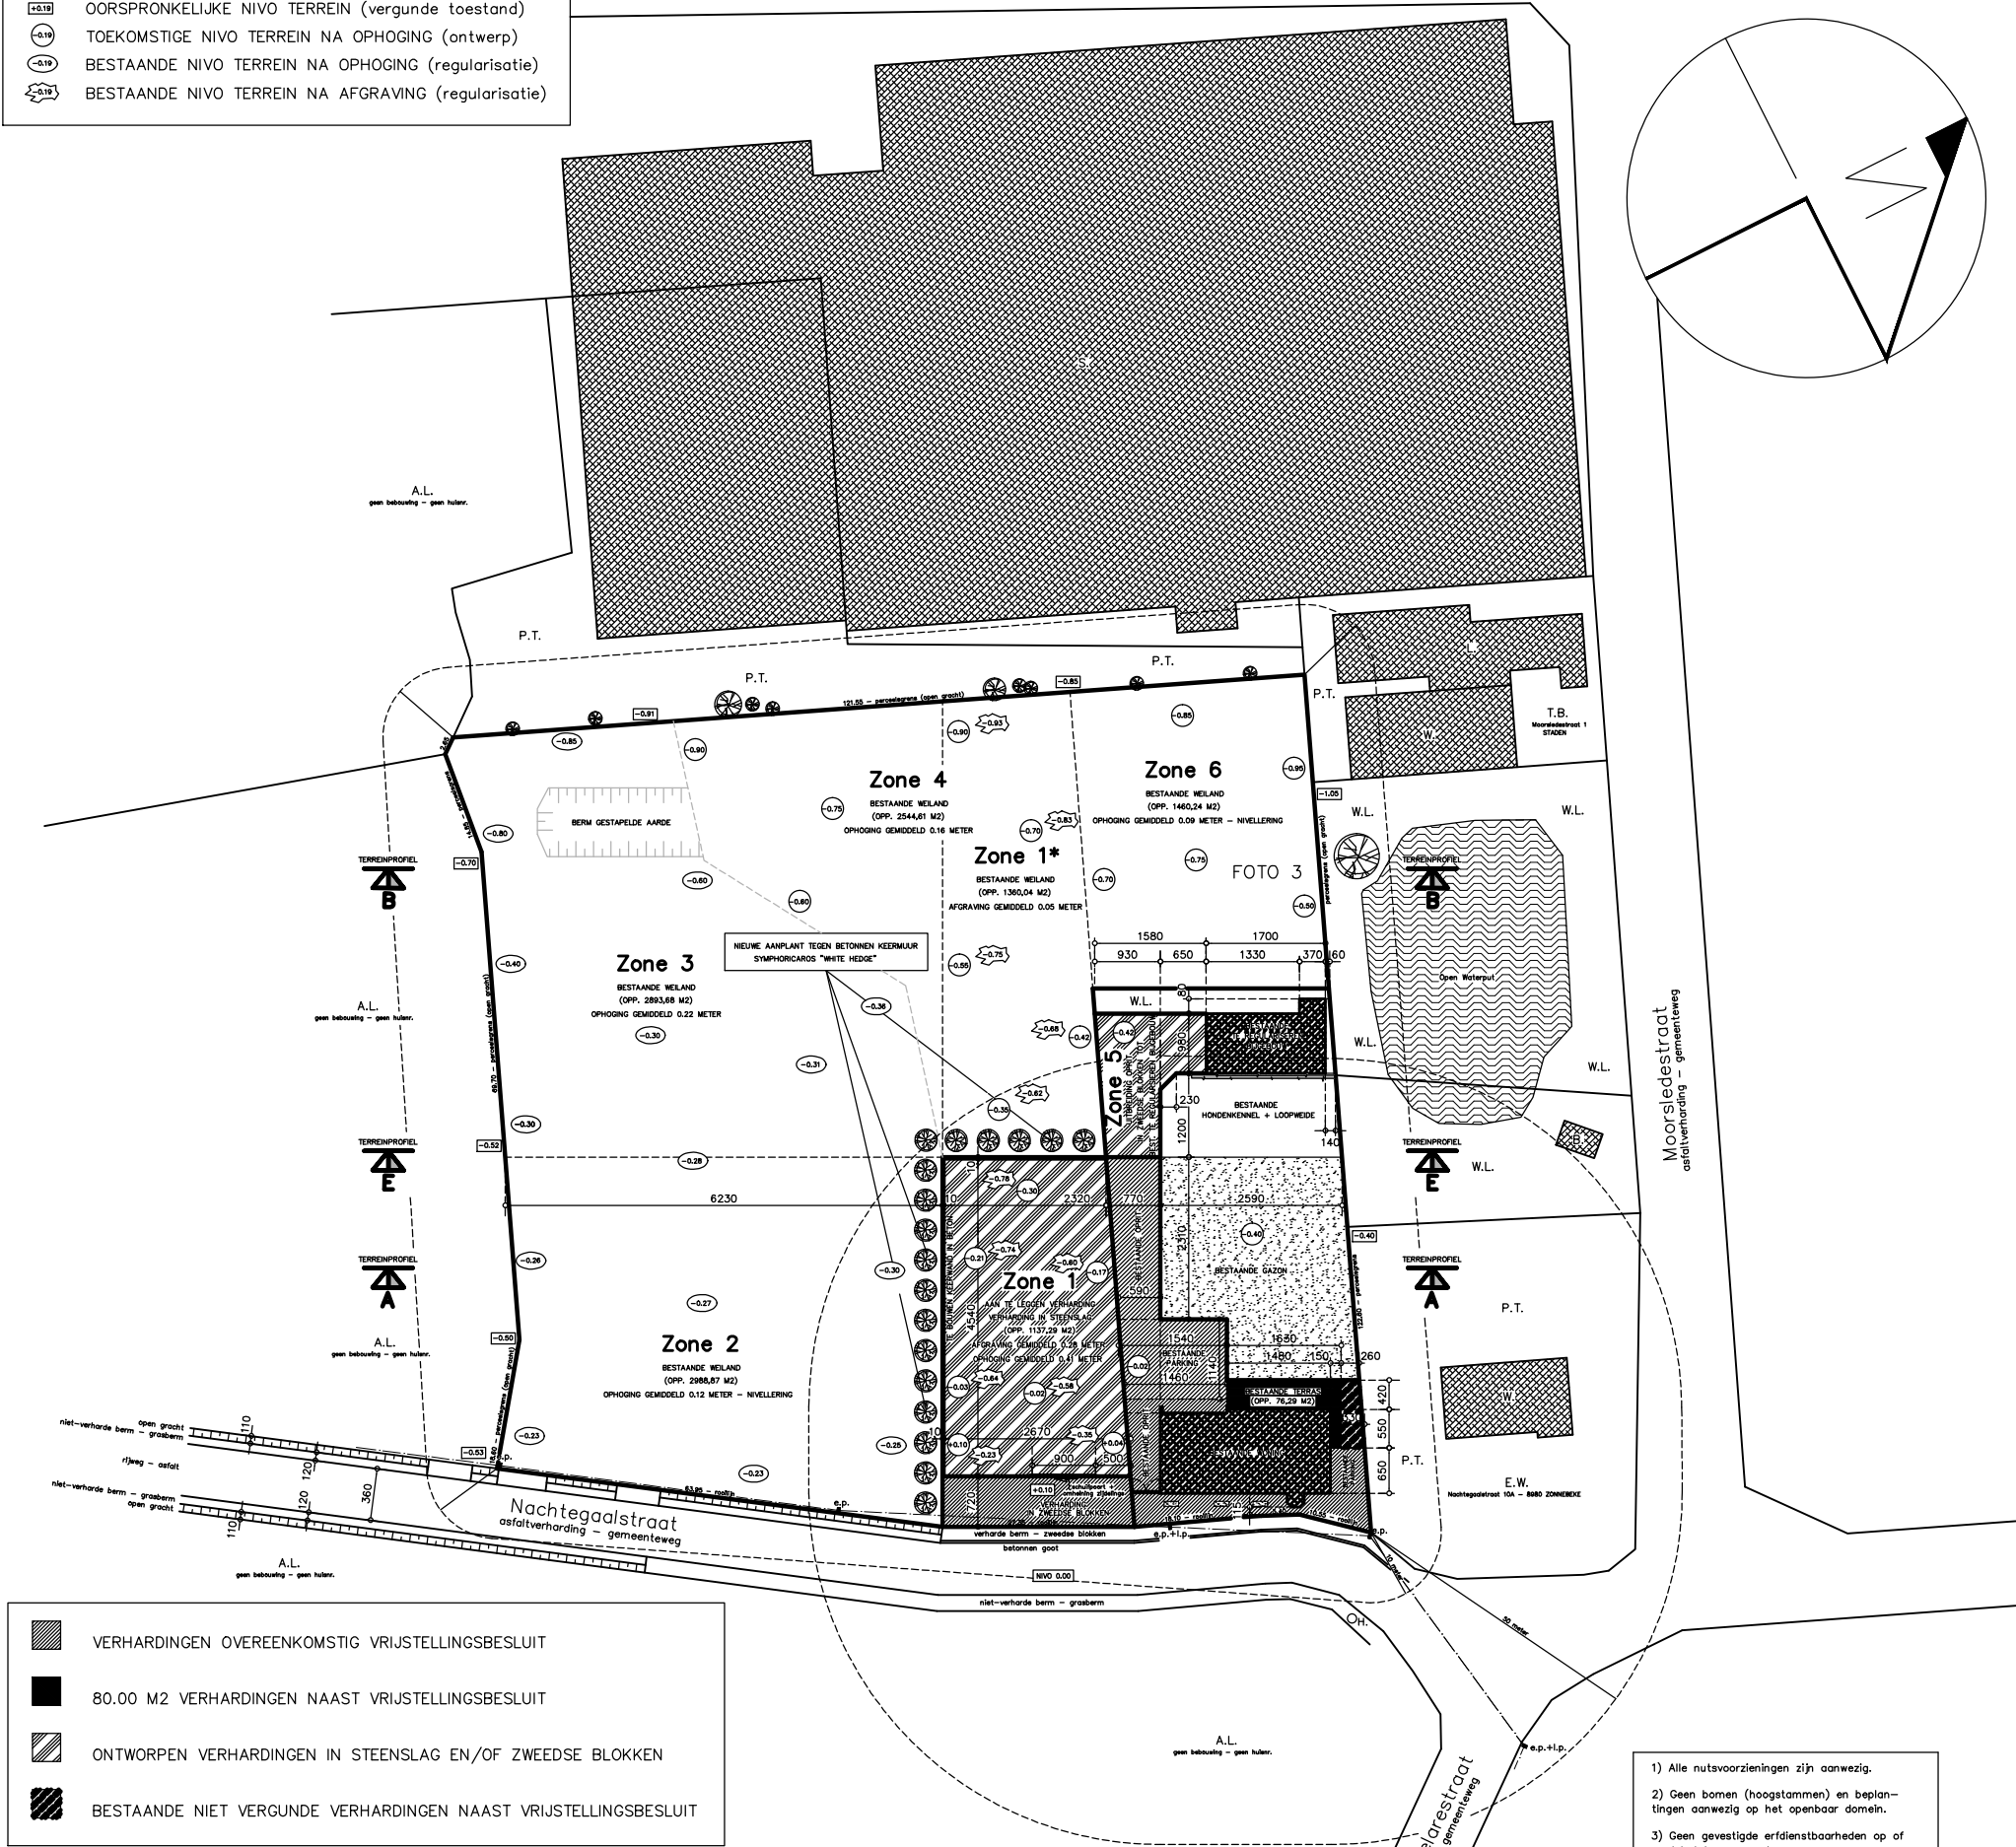

- VERHARDINGEN OVEREENKOMSTIG VRIJSTELLINGSBESLUIT
- 80.00 M2 VERHARDINGEN NAAST VRIJSTELLINGSBESLUIT
- ONTWORPEN VERHARDINGEN IN STEENSLAG EN/OF ZWEEDSE BLOKKEN
- BESTAANDE NIET VERGUNDE VERHARDINGEN NAAST VRIJSTELLINGSBESLUIT

INPLANTING

- 1) Alle nutsvoorzieningen zijn aanwezig.
- 2) Geen bomen (hoogstammen) en beplantingen aanwezig op het openbaar domein.
- 3) Geen gevestigde erfdienstbaarheden op of rond het bouwperceel.
- 4) Alle bestaande verhardingen (terras, oprit, ...) zijn in zweedse blokken en betonklinkers.

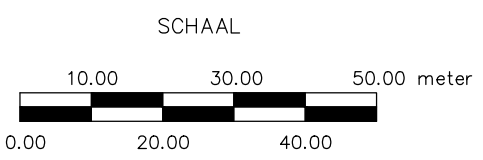

**ARCHITEKTUUR EN STEDENBOUW**

**PATRICK BRUNEL**

architect en stedenbouwkundige

Nieuwplaats 19

8830 HOOGLADE-GITS

tel. 051/22.54.23.

fax. 051/21.27.69.

E-mail: Patrick.Brunel@cs3.be

Provincie	WEST-VLAANDEREN
Gemeente/stad	ZONNEBEKE
Ontwerp	REGULARISEREN VAN EEN BIJGEBOUW (PAARDENSTALLEN + BERGINGEN + OVERDEKTE BUITENSTAL EN VOEDERGANG) HET RELIEF VAN EEN BODEM AANZIENLIJK WIJZIGINGEN (DIVERSE AFGRAVINGEN EN OPHOGINGEN) AANLEGGEN VERHARDINGEN IN STEENSLAG EN ZWEEDSE BLOKKEN
Bouwplaats	Nachtegaalstraat 10 - 8980 ZONNEBEKE-PASSENDALE 2 <sup>e</sup> Afdeling - Sectie B - nr. 713m, 713s en 713v
Bouwheer	dh. en mevr. <b>Geert &amp; Delphine DEVOLDER - CRUYT</b> Nachtegaalstraat 10 8980 ZONNEBEKE-PASSENDALE
	<b>DEVOLAN bv</b> Nachtegaalstraat 10 8980 ZONNEBEKE-PASSENDALE

INPLANTING - STEENSLAGVERHARDINGEN - ONTWERP EN REGULARISATIE

Dossier	A20/1239
Datum	juli 2021
Getekend	P.B.
Plan	3. / 3.
Schaal	1/ 500