
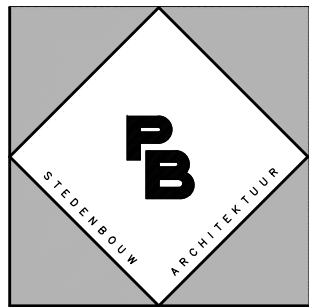


- OORSPRONKELIJKE NIVO TERREIN (vergunde toestand)
- TOEKOMSTIGE NIVO TERREIN NA OPHOGING (ontwerp)
- BESTAANDE NIVO TERREIN NA OPHOGING (regularisatie)
- BESTAANDE NIVO TERREIN NA AFGRAVING (regularisatie)

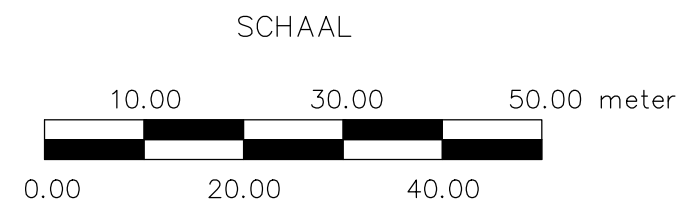

**ARCHITEKTUUR
EN STEDENBOUW**
PATRICK BRUNEEL
architect en stedenbouwkundige
Nieuwplaats 19
8830 HOOGLADE–GITS
tel. 051/22.54.23.
fax. 051/21.27.69.
E-mail: Patrick.Bruneel@C3A.be

Provincie WEST–VLAANDEREN
Gemeente/stad ZONNEBEKE
Ontwerp REGULARISEREN VAN EEN BIJGEBOUW (PAARDENSTALLEN + BERGINGEN + OVERDEKTE BUITENSTAL EN VOEDERGANG)
HET RELIËF VAN EEN BODEM AANZIENLIJK WIJZIGINGEN (DIVERSE AFGRAVINGEN EN OPHOGINGEN)
AANLEGGEN VERHARDINGEN IN STEENSLAG EN ZWEEDSE BLOKKEN
Bouwplaats Nachtegaalstraat 10 – 8980 ZONNEBEKE–PASSEDALE
2^e Afdeling – Sektie B – nr. 713m, 713s en 713v
Bouwheer dhr. en mevr. **Geert & Delphine DEVOLDER – CRUYT**
Nachttegaalstraat 10
8980 ZONNEBEKE–PASSEDALE

DEVOLAN bv
Nachttegaalstraat 10
8980 ZONNEBEKE–PASSEDALE

PROFIEL AA – STEENSLAGVERHARDINGEN – ONTWERP EN REGULARISATIE

Dossier
A21/1400
Datum
juli 2021
Getekend
P.B.
Plan
3. / 3.
Schaal
1/ 500