


- 0.10 OORSPRONKELIJKE NIVO TERREIN (vergunde toestand)
- 0.10 TOEKOMSTIGE NIVO TERREIN NA OPHOGING (ontwerp)
- 0.10 BESTAANDE NIVO TERREIN NA OPHOGING (regularisatie)
- 0.10 BESTAANDE NIVO TERREIN NA AFGRAVING (regularisatie)

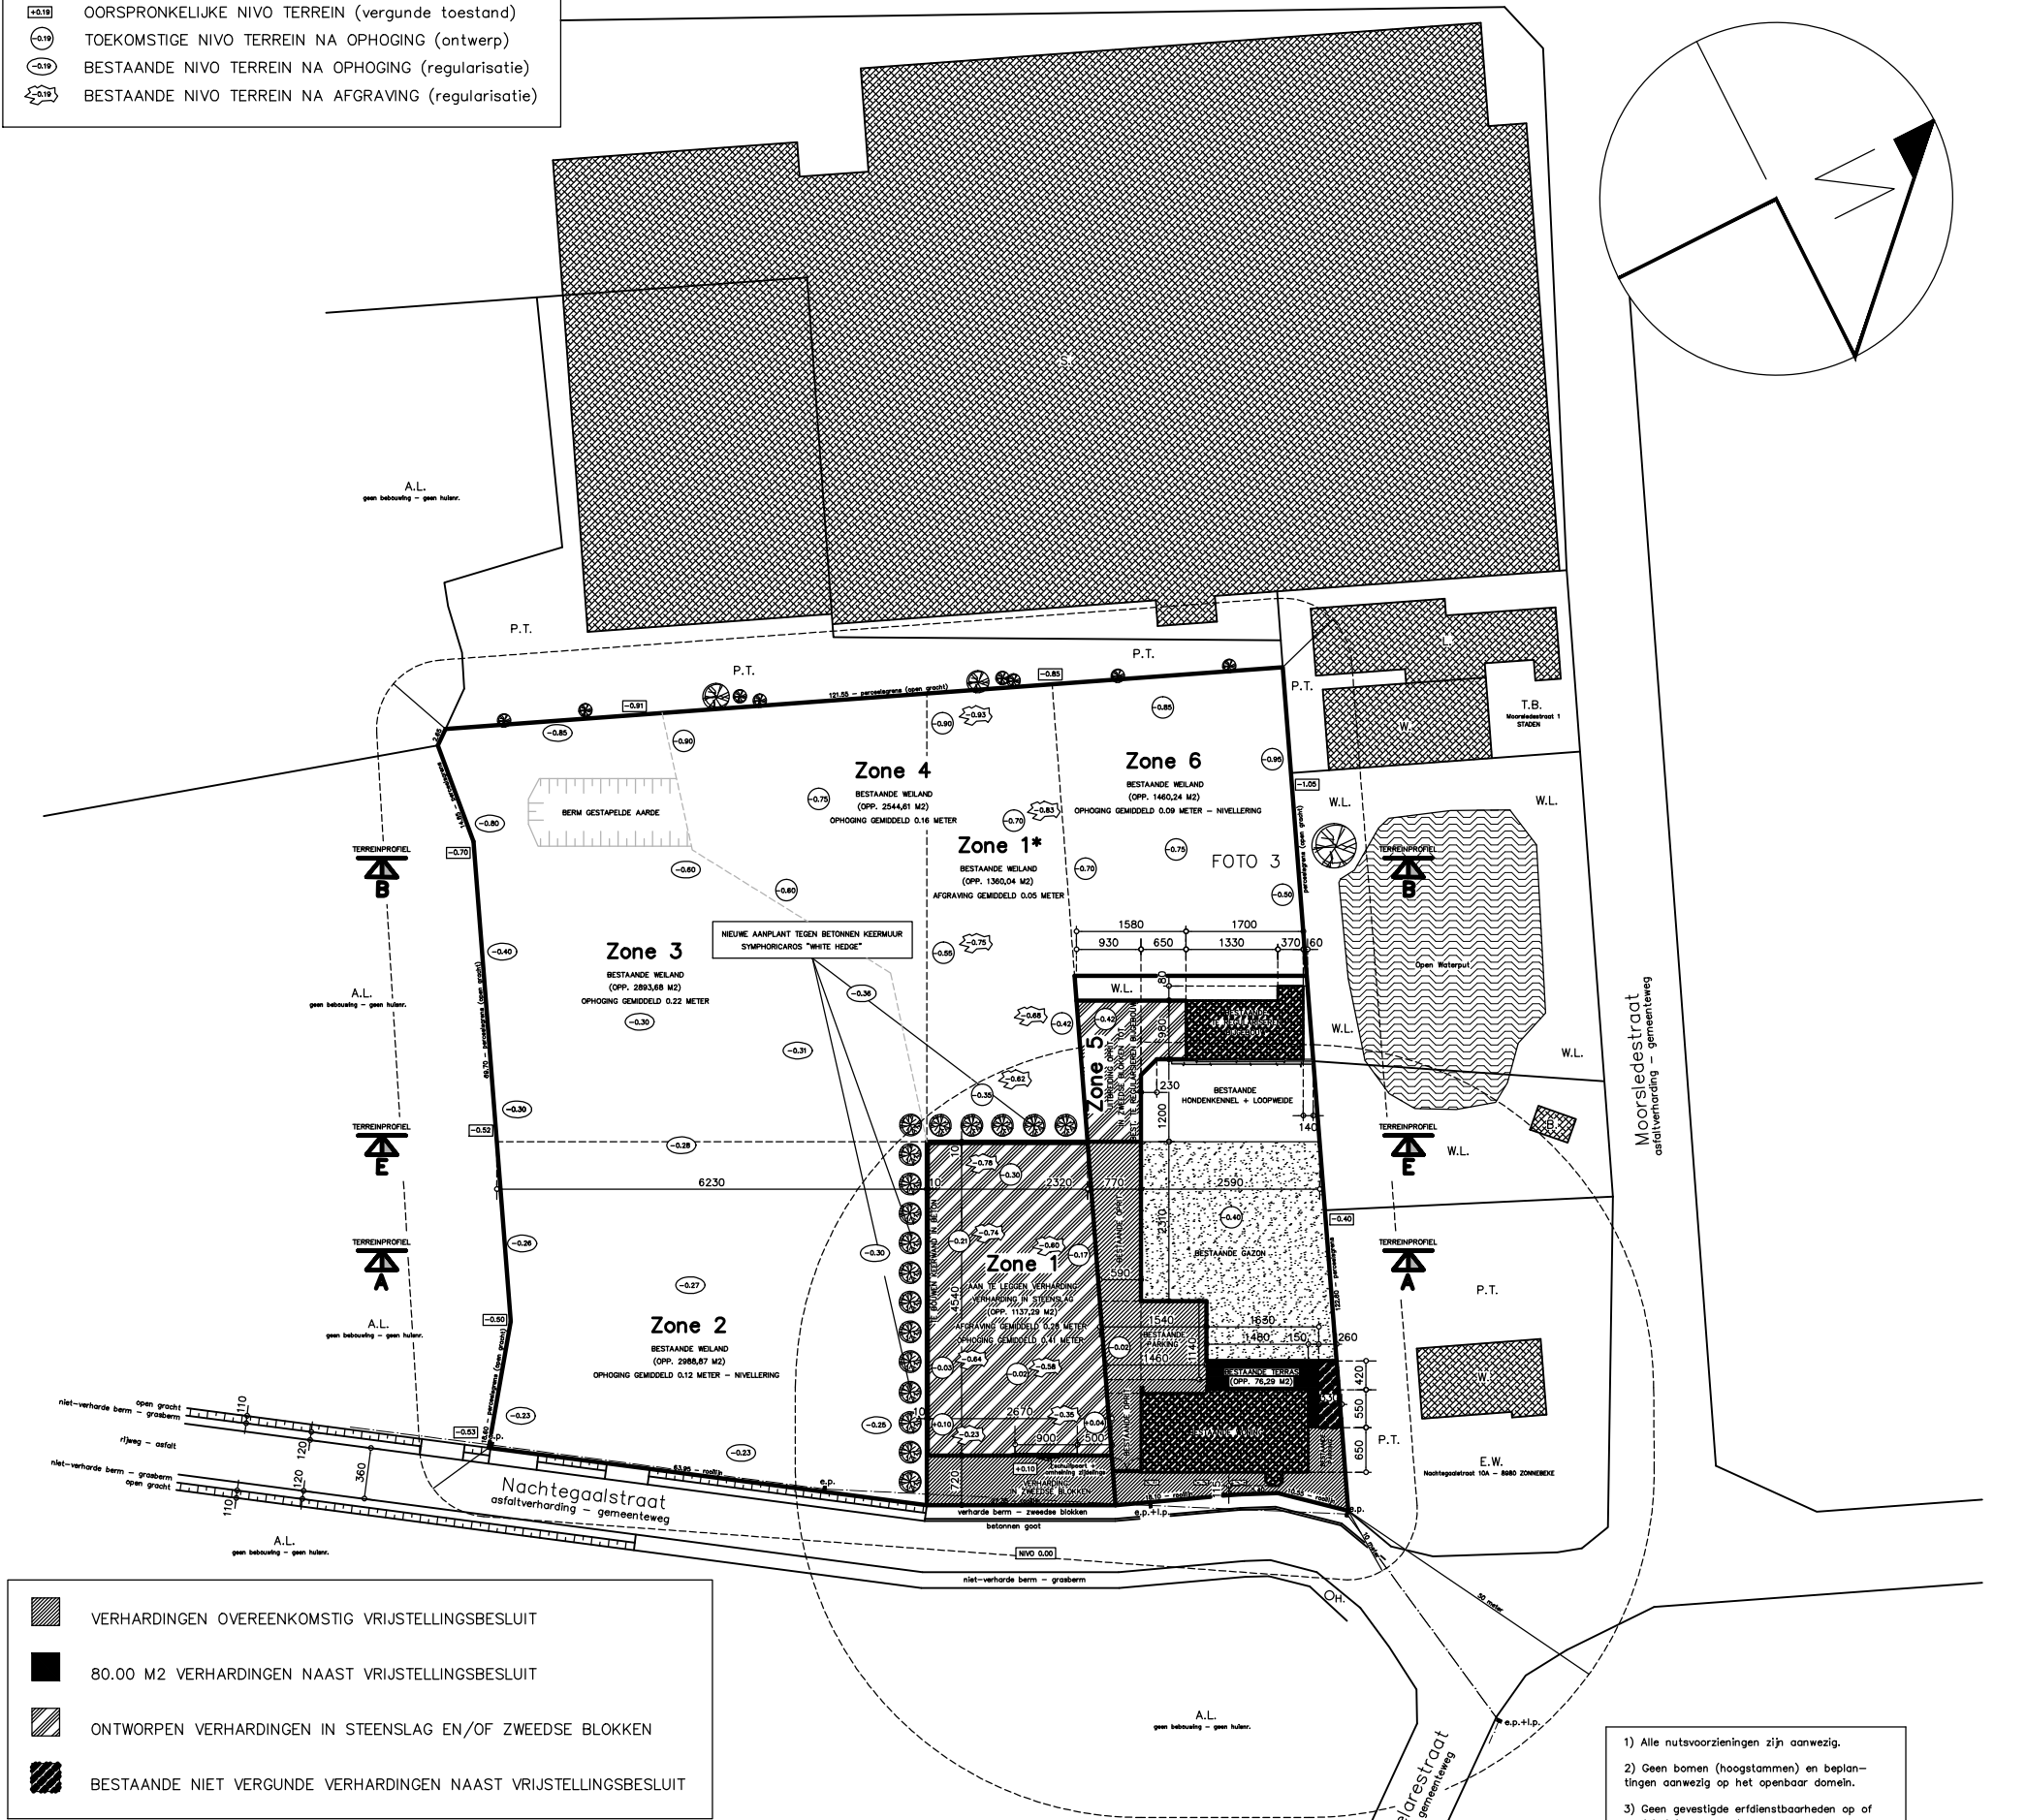



- VERHARDINGEN OVEREENKOMSTIG VRIJSTELLINGSBESLUIT
- 80.00 M2 VERHARDINGEN NAAST VRIJSTELLINGSBESLUIT
- ONTWORPEN VERHARDINGEN IN STEENSLAG EN/OF ZWEEDSE BLOKKEN
- BESTAANDE NIET VERGUNDE VERHARDINGEN NAAST VRIJSTELLINGSBESLUIT

INPLANTING



- 1) Alle nutsvoorzieningen zijn aanwezig.
- 2) Geen bomen (hoogstammen) en beplantingen aanwezig op het openbaar domein.
- 3) Geen gevestigde erfdienstbaarheden op of rond het bouwperceel.
- 4) Alle bestaande verhardingen (terras, oprit, ...) zijn in zweedse blokken en betonklinkers.

SCHAAL

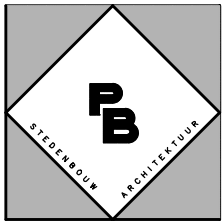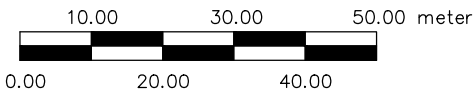

**ARCHITEKTUUR
EN STEDENBOUW**
PATRICK BRUNEL
architect en stedenbouwkundige
Nieuwplaats 19
8830 HOOGLADE-GITS
tel. 051/22.54.23.
fax. 051/21.27.69.
E-mail: Patrick.Brunel@cs3.be

Provincie WEST-VLAANDEREN
Gemeente/stad ZONNEBEKE
Ontwerp REGULARISEREN VAN EEN BIJGEBOUW (PAARDENSTALLEN + BERGINEN + OVERDEKTE BUITENSTAL EN VOEDERGANG)
HET RELIEF VAN EEN BODEM AANZIENLIJK WIJZIGINGEN (DIVERSE AFGRAVINGEN EN OPHOGINGEN)
AANLEGGEN VERHARDINGEN IN STEENSLAG EN ZWEEDSE BLOKKEN
Bouwplaats Nachttegaalstraat 10 - 8980 ZONNEBEKE-PASSENDALE
2^e Afdeling - Sectie B - nr. 713m, 713s en 713v
Bouwheer dhr. en mevr. **Geert & Delphine DEVOLDER - CRUYT**
Nachttegaalstraat 10
8980 ZONNEBEKE-PASSENDALE

DEVOLAN bv
Nachttegaalstraat 10
8980 ZONNEBEKE-PASSENDALE

INPLANTING - VERHARDING IN ZWEEDSE BLOKKEN - ONTWERP EN REGULARISATIE

Dossier
A20/1239

Datum
juli 2021

Getekend
P.B.

Plan
3. / 3.

Schaal
1/ 500