

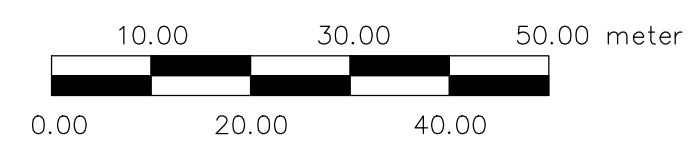


PROFIEL EE

SCHAAL

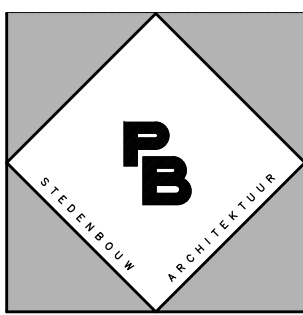

- +0.19 OORSPRONKELIJKE NIVO TERREIN (vergunde toestand)
- 0.19 TOEKOMSTIGE NIVO TERREIN NA OPHOGING (ontwerp)
- 0.19 BESTAANDE NIVO TERREIN NA OPHOGING (regularisatie)
- 0.19 BESTAANDE NIVO TERREIN NA AFGRAVING (regularisatie)

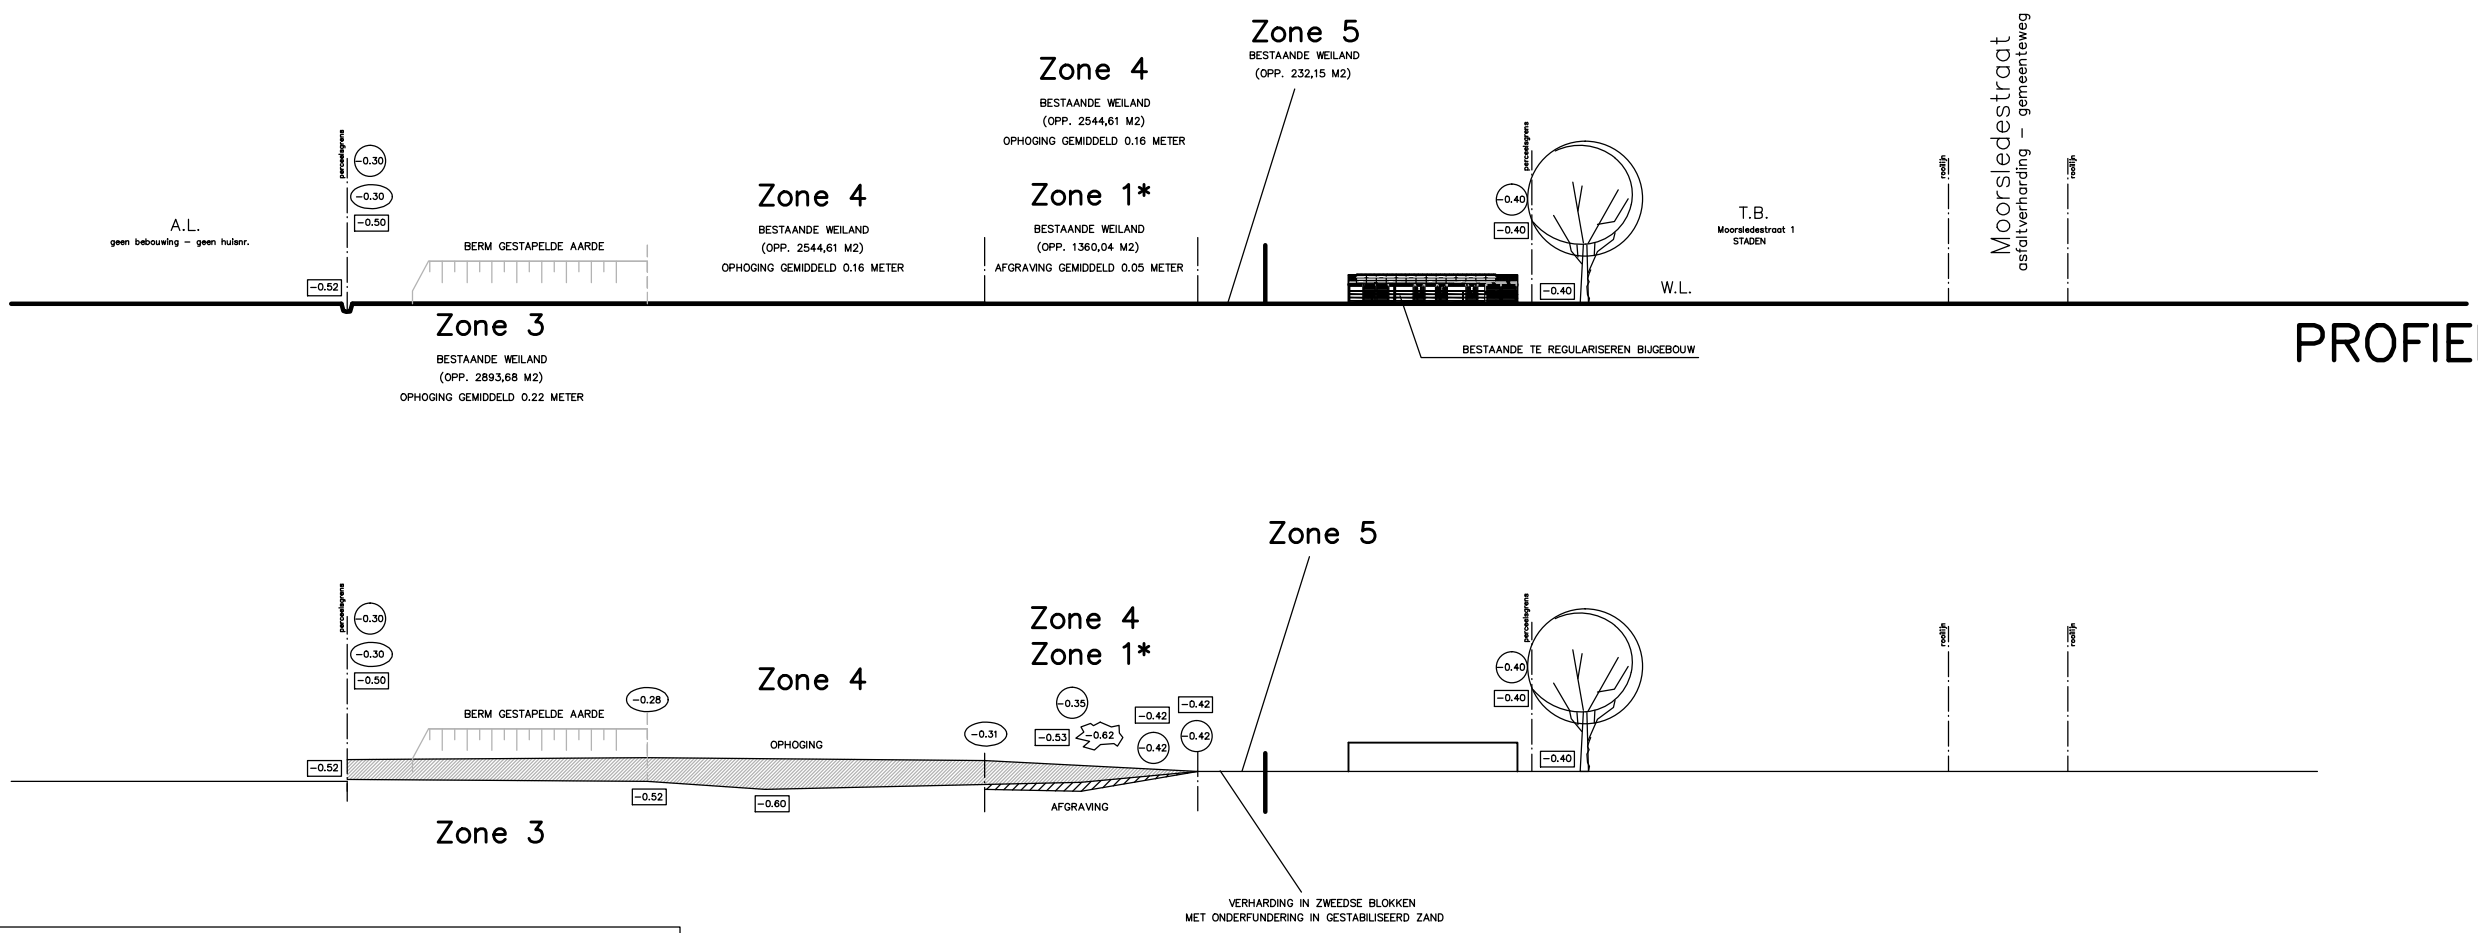

**ARCHITEKTUUR  
EN STEDENBOUW**  
**PATRICK BRUNEEL**  
architect en stedenbouwkundige  
Nieuwplaats 19  
8830 HOOGLÉDE-GITS  
tel. 051/22.54.23.  
fax. 051/21.27.69.  
E-mail: Patrick.Bruneel@C3A.be

Provincie	WEST-VLAANDEREN
Gemeente/stad	ZONNEBEKE
Ontwerp	REGULARISEREN VAN EEN BIJGEBOUW (PAARDENSTALLEN + BERGINGEN + OVERDEKTE BUITENSTAL EN VOEDERGANG) HET RELIËF VAN EEN BODEM AANZIENLIJK WIJZIGINGEN (DIVERSE AFGRAVINGEN EN OPHOGINGEN) AANLEGGEN VERHARDINGEN IN STEENSLAG EN ZWEEDSE BLOKKEN
Bouwplaats	Nachtegaalstraat 10 - 8980 ZONNEBEKE-PASSENDALE 2 <sup>e</sup> Afdeling - Sektie B - nr. 713m, 713s en 713v
Bouwheer	dhr. en mevr. <b>Geert &amp; Delphine DEVOLDER - CRUYT</b> Nachtegaalstraat 10 8980 ZONNEBEKE-PASSENDALE
	<b>DEVOLAN bv</b> Nachtegaalstraat 10 8980 ZONNEBEKE-PASSENDALE

PROFIEL EE – VERHARDING IN ZWEEDSE – ONTWERP EN REGULARISATIE

Dossier	A21/1400
Datum	juli 2021
Getekend	P.B.
Plan	3. / 3.
Schaal	1/ 500