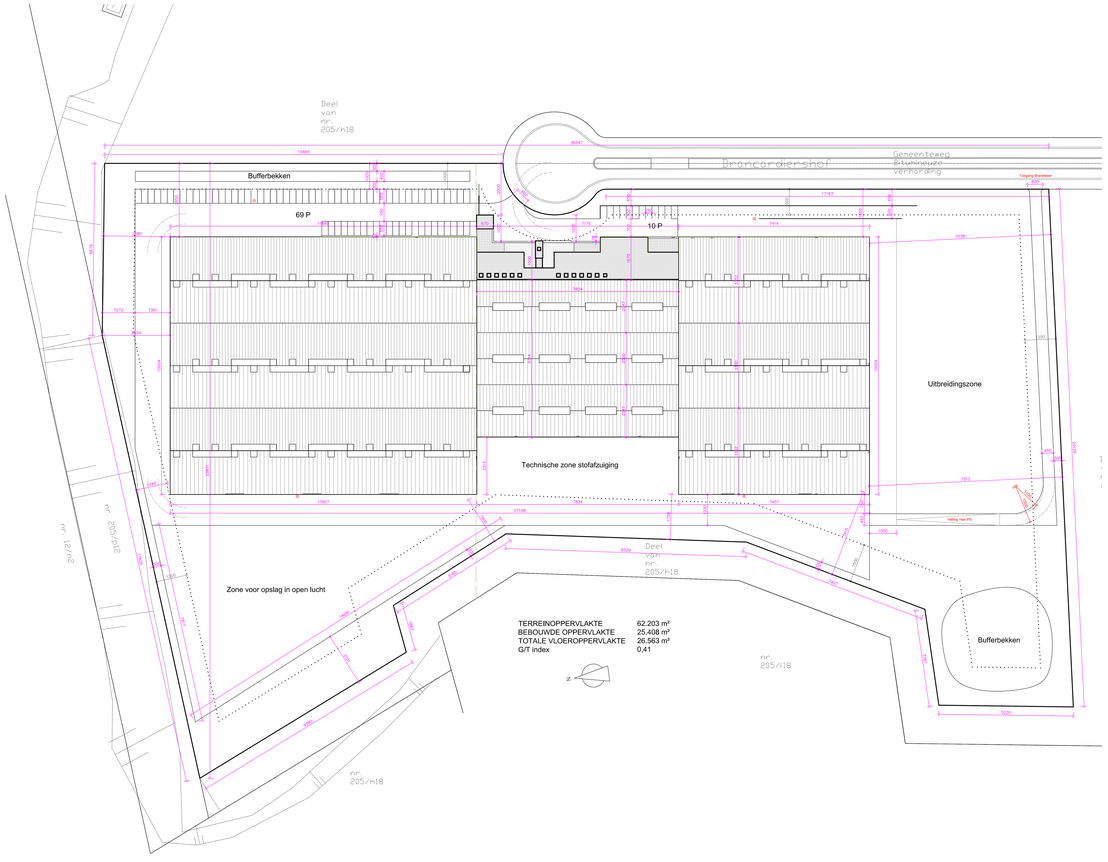

MUNA
architecten

muna architectenvennootschap bvba burg
Frederik Lintzisstraat 1901
3000 Leuven

tel. +32 (0)16 20 11 47
fax +32 (0)16 20 23 90
btw BE 0475.766.463

web www.muna.be
email info@muna.be

onderwerp **NEUBROUW VAN EEN BEHUIFSGEBOUW**

plan **INPLANTING - TERREINWEDE**

BOOMKWEKERIJRAAD

dossiernr. **15/02**

plan-nummer **2/4**
datum **24/04/2015**
schaal **1/500**

provincie **Limburg**

gemeente **HEUSDEN-ZOLDER**

Toevoegsel **BRANDARDERSHOF**
Adresbeschr. Gemeente, Sectie A, nr. 205/n18 deel

bouwheer **LENZO bvba**
Wijnendaalsesteenweg 3
3550 Heusden-Zolder

goedgekeurd en voor akkoord onderteekend

BOUWHEER AANNEMER ARCHITECT

nr. DATUM WIJZIGING