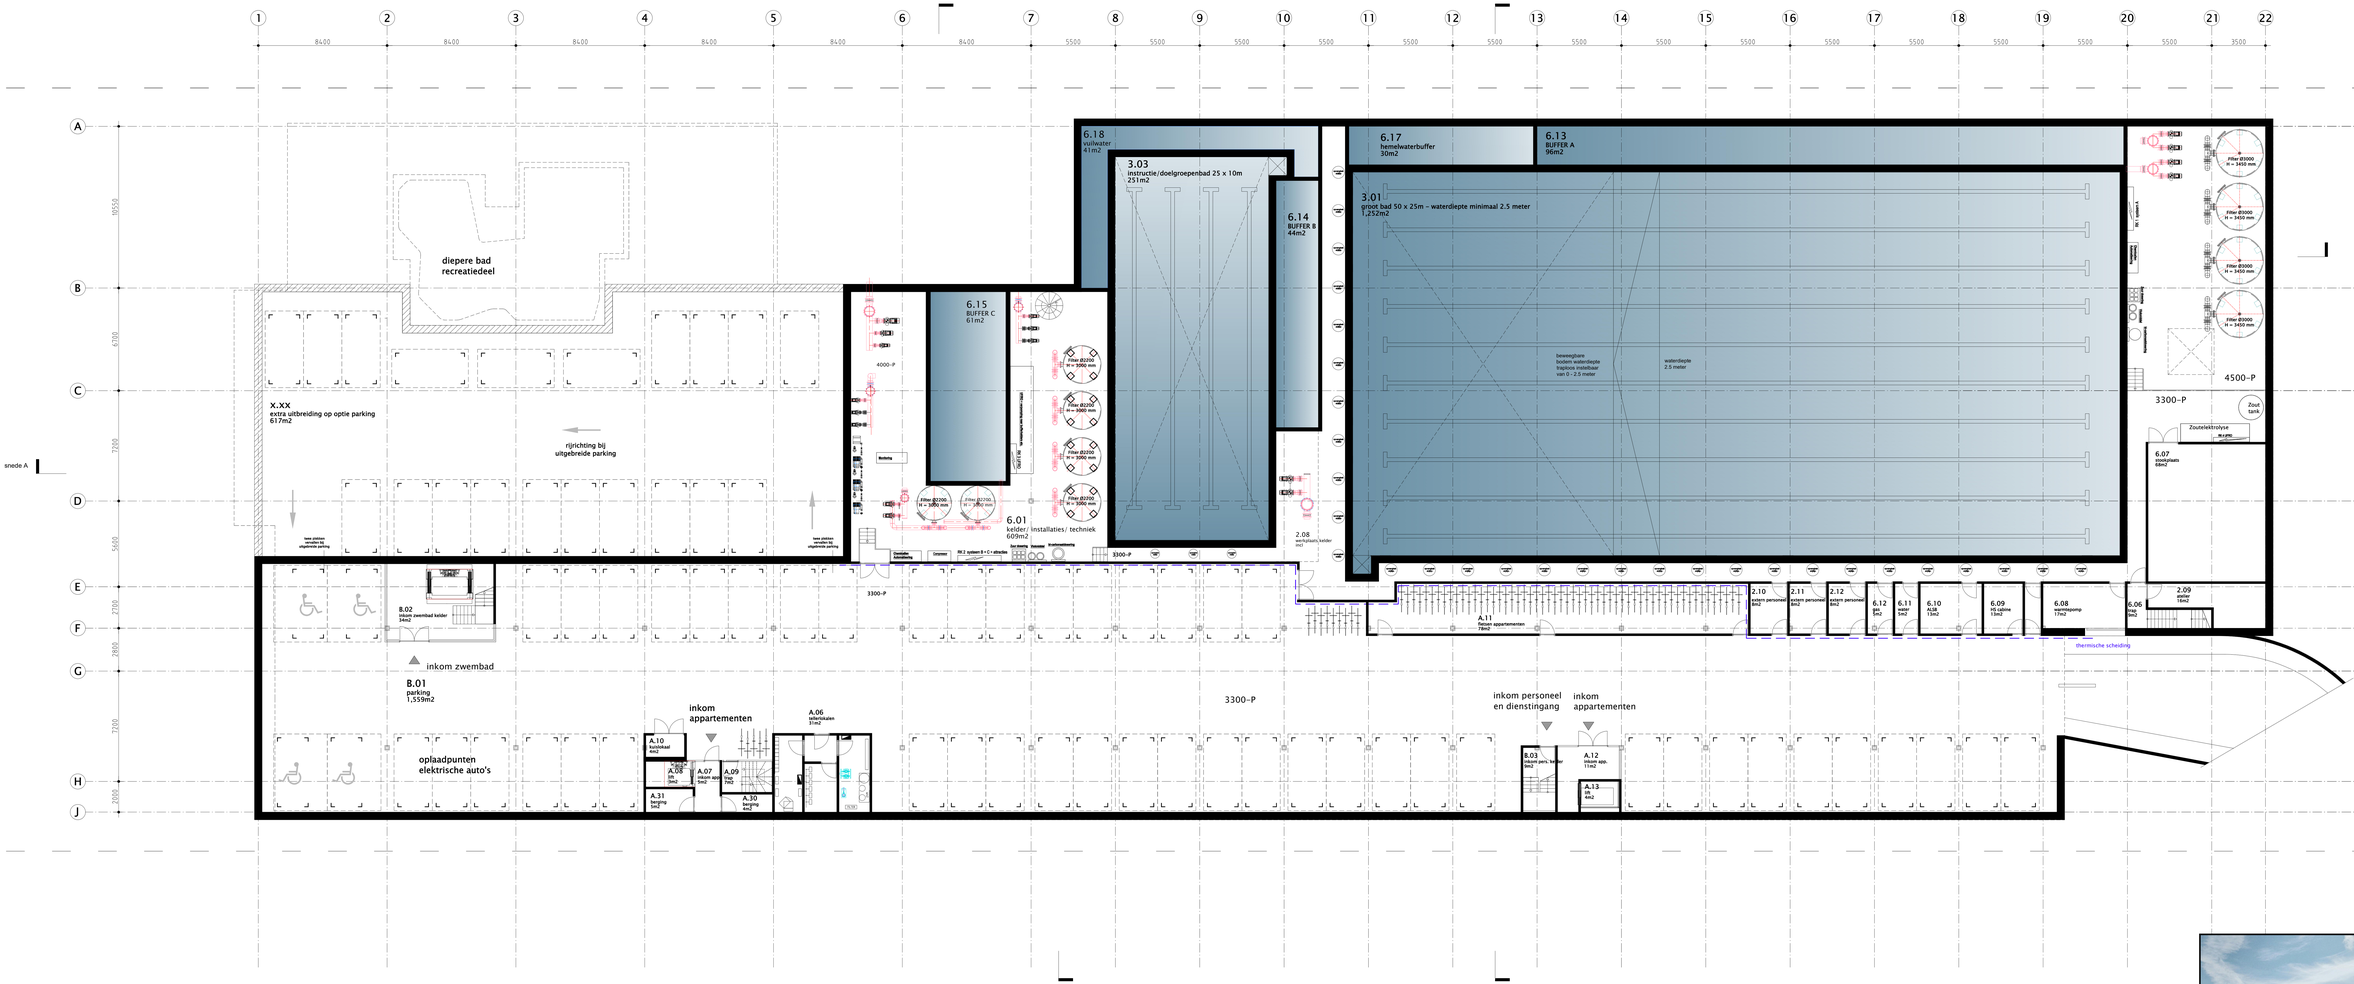

OLOO STADSBADER INFRA BOUW MILIEU SPORTSPHERE builders of sport atmosphere

VenhoevenCS architecture-urbanism ARCHI NEY KWB

Opdrachtgever: STAD OOSTENDE

Project: NIEUW STEDELIJK ZWEMBAD OOSTENDE

Tekeningnummer: P_201

Tekeningtitel: kelder

Werknummer: 2016200 | Schaal: 1:100 | Formaat: A0 +++ | Fase: aanbesteding | Status: definitief

STADSBAD OOSTENDE 28.11.2016

STADSBAD