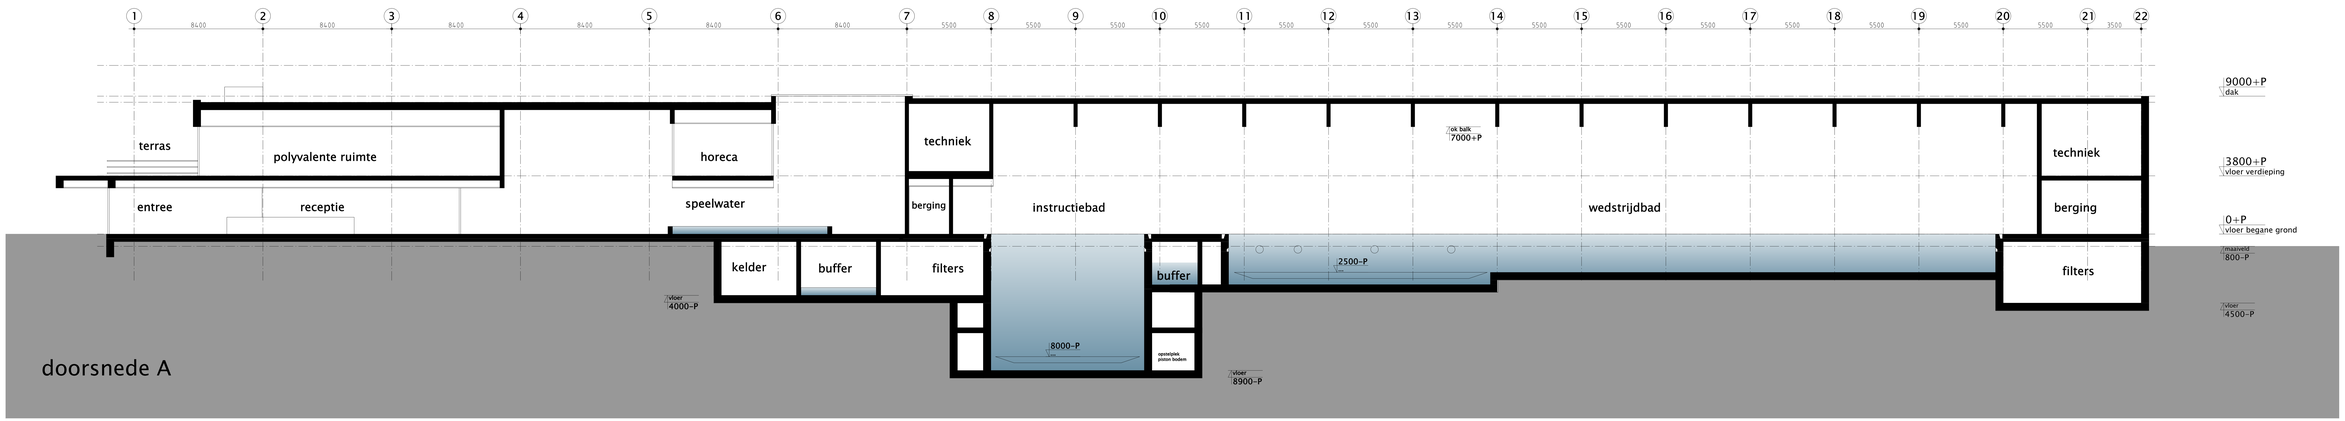

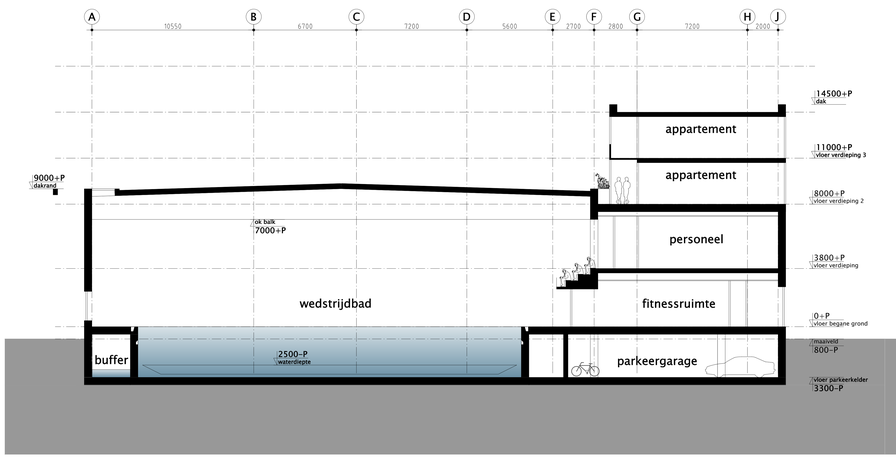

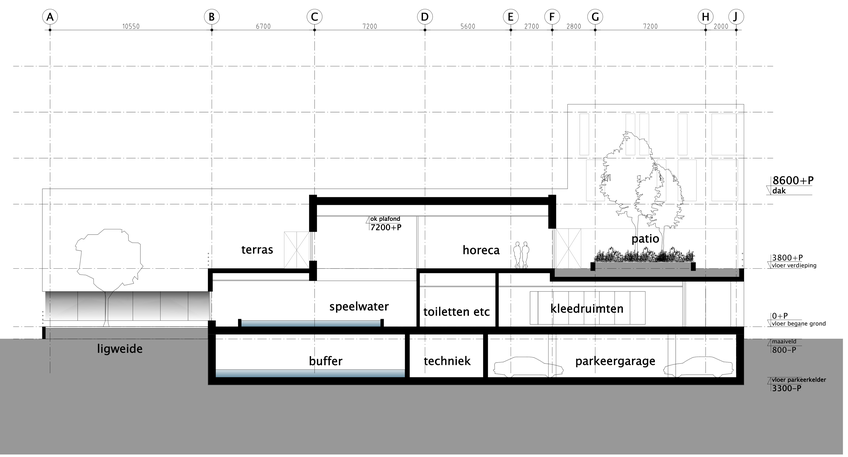

Opdrachtgever: STAD OOSTENDE
Tekeningnummer: D_201
Naam: NIEUW STEDELIJK ZWEMBAD OOSTENDE
Inhoud: doorsneden
Werknummer: 2016200
Schaal: 1:100
Formaat: A0 +++
Fase: aanbesteding
Status: definitief
STADSBAD OOSTENDE 28.11.2016

STADSBAD

OLCO STADSBADER INFRA BOUW MILIEU SPORTSPHERE builders of sport atmosphere
VenhoevenCS architecture-urbanism ARCHI+I NEY & PARTNERS KWB