DWARSPROFIELEN BROEKSTRAAT

schaal : 1/100

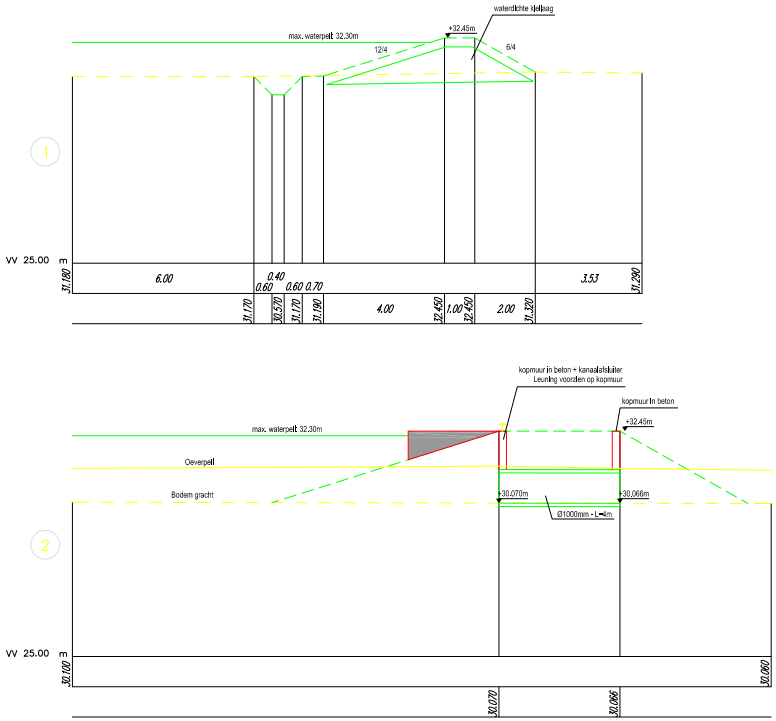

Opdrachtgevers

GEMEENTE LIERDE
PROVINCIE OOST-VLAANDEREN

TMVW
AQUARIO

Opdrachtgever 1	Gezien & goedgekeurd door		Opdrachtgever 2	Gezien & goedgekeurd door
Nieuwstraat 19 9570 Lierde Tel. +32 (0)5 543 10 10 Fax +32 (0)5 543 10 16	**de secretaris** J. Polissen	de burgemeester J. Soetens	Stropkaai 14 9000 Gent Tel. +32 (0)7 835 35 99 Fax +32 (0)9 222 91 11	productmanager L. Modelle

Project

UITBOUW BUFFERING BROEKSTRAAT

in de deelgemeente DEFTINGE

ONTWERP

Studiebureau

t.a. Ann Van de Sype

Maatschappelijke zetel:
ARCADIS Belgium nv/sa
Koningsstraat 80
1000 Brussel
Managing Director
Luc Hellemans

Co-Gelokaliseerde vestiging:
ARCADIS
Kortrijksesteenweg 302
9000 Gent
Tel. +32 (0)9 242 44 44
Fax +32 (0)9 242 44 45

Info@arcadisbelgium.be - www.arcadisbelgium.be

Index	Datum	Omschrijving	Getek.	Ontw.
6	8-11-2013	Aangepast aan opmerkingen RWO	LGR	LGR
5	1-08-2013	Indienen bouwaanvraagdossier	LGR	LGR
4	2-04-2013	Proefstel bouwaanvraagdossier	LGR	LGR
3	14-05-2012	Principeaanvraag subsidies PTD	LGR	LGR
2	25-10-2011	Overlegvergadering	LGR	LGR
1	4-10-2011	Opmeting bestaande toestand	LGR	LGR
Index	dd-mm-jj	Omschrijving	TEK	ONT

Afdrukdatum: 07-09-2021 15:05
Bestandslocatie: I:\Schijnlan (SOLVIA)\ARCHEOLOGIE\Lierde\Lierde_Broekstraat\vooronderzoek\3-rapportage\2_uitkomst ontwerp\kommen\Projectgebied Lierde Broekstraat.dwg

DWARSPROFIELEN

2