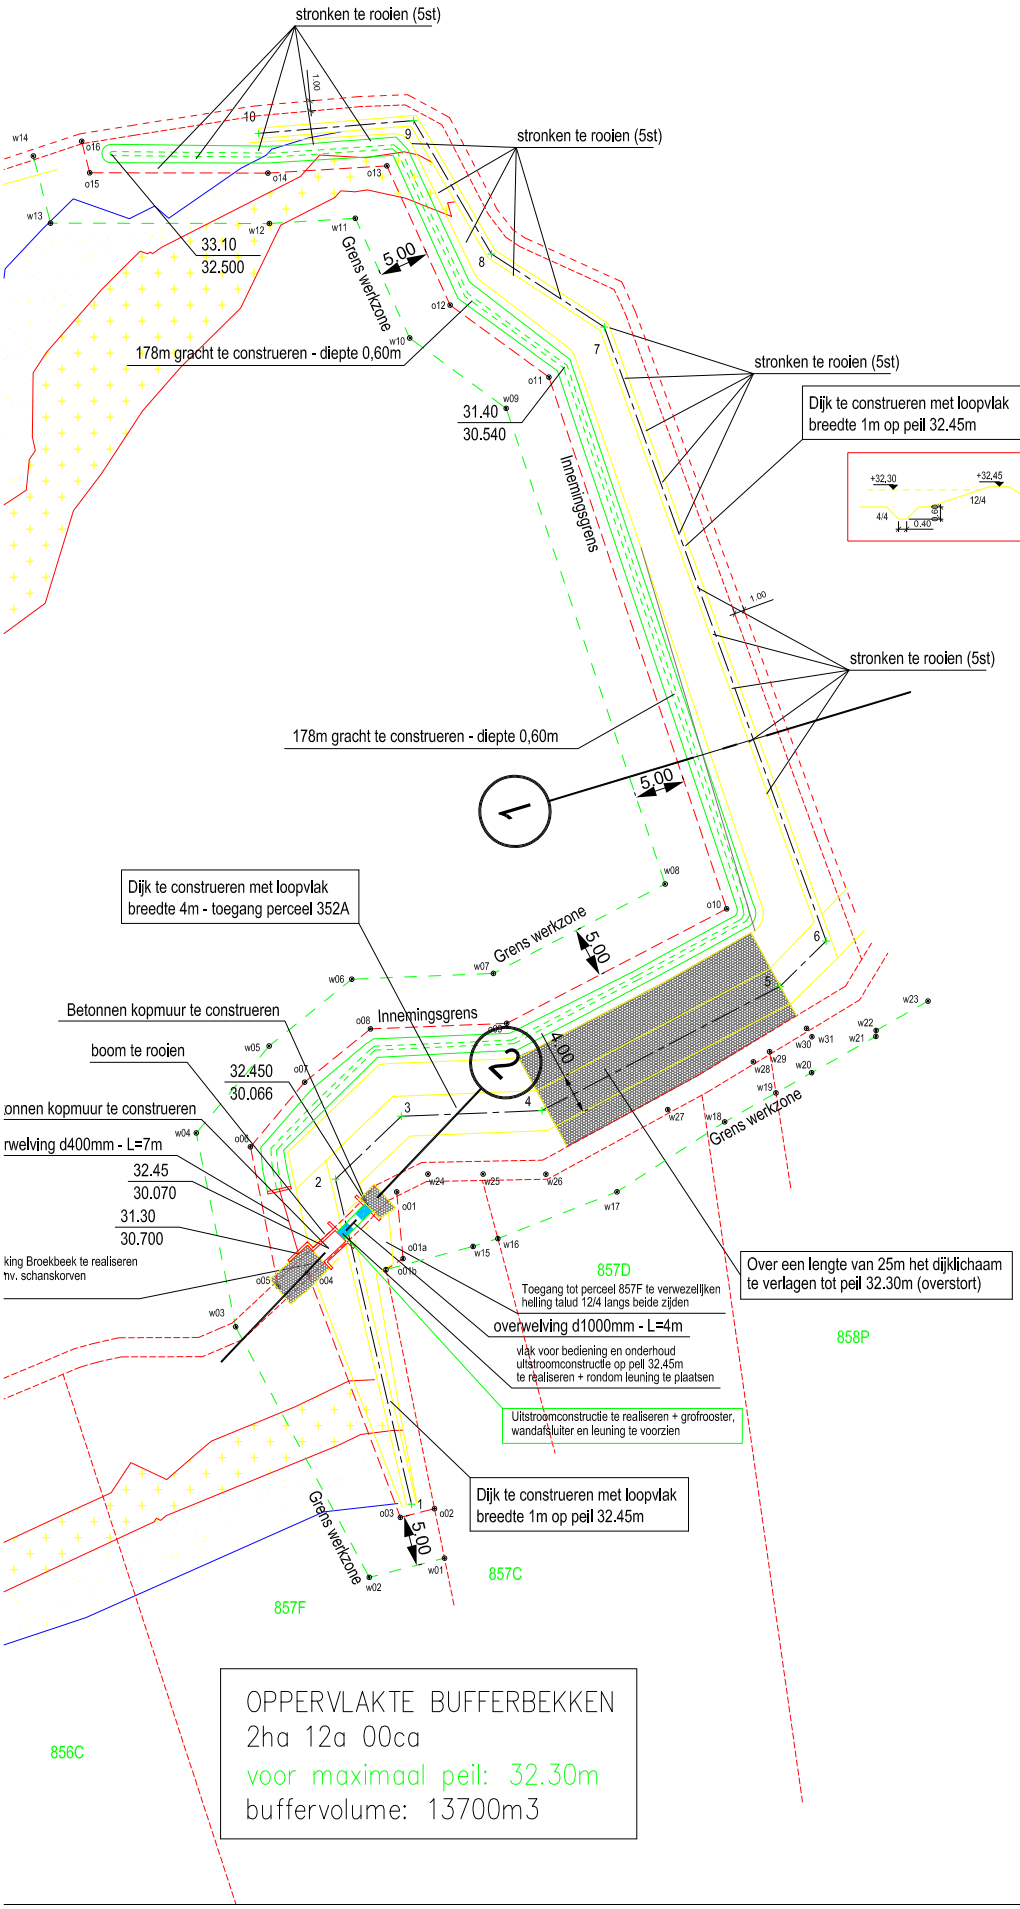

OPPERVLAKTE BUFFERBEKKEN
2ha 12a 00ca
voor maximaal peil: 32.30m
buffervolume: 13700m3

BELANGRIJKE NOTA:

TER HOOGTE VAN TE CONSTRUEREN DIJK en WERKZONE:

- teelaarde voorafgaandelijk af te graven (d=30cm) en te stockeren voor afdekking dijklichaam (klei)
- bomen te behouden tenzij anders aangeduid op het grondplan !
- Bosplantsoen te voorzien langs kant wachtbekken te voorzien
- Grazige vegetatie te voorzien langs kant voetweg te voorzien