

Project: Lommel (Kerkhoven),
St.-Janstraat 16A

Projectcode: 2021F321
Proefputten en proefsleuven


Bijlage 5: Opmetingsplan
(alle-sporenplan) proef-
sleuvenonderzoek fase 2
d.d. 9/08/2021 en 4/10/2021
en proef-
sleuvenonderzoek fase 1
d.d. 23/11/2019
Basisplan: GRB - geopunt .be

Datum aanmaak plan:
6/10/2021

situering plangebied fase 2
blauw omkaderd



Coördinatenstelsel:
Lambert72

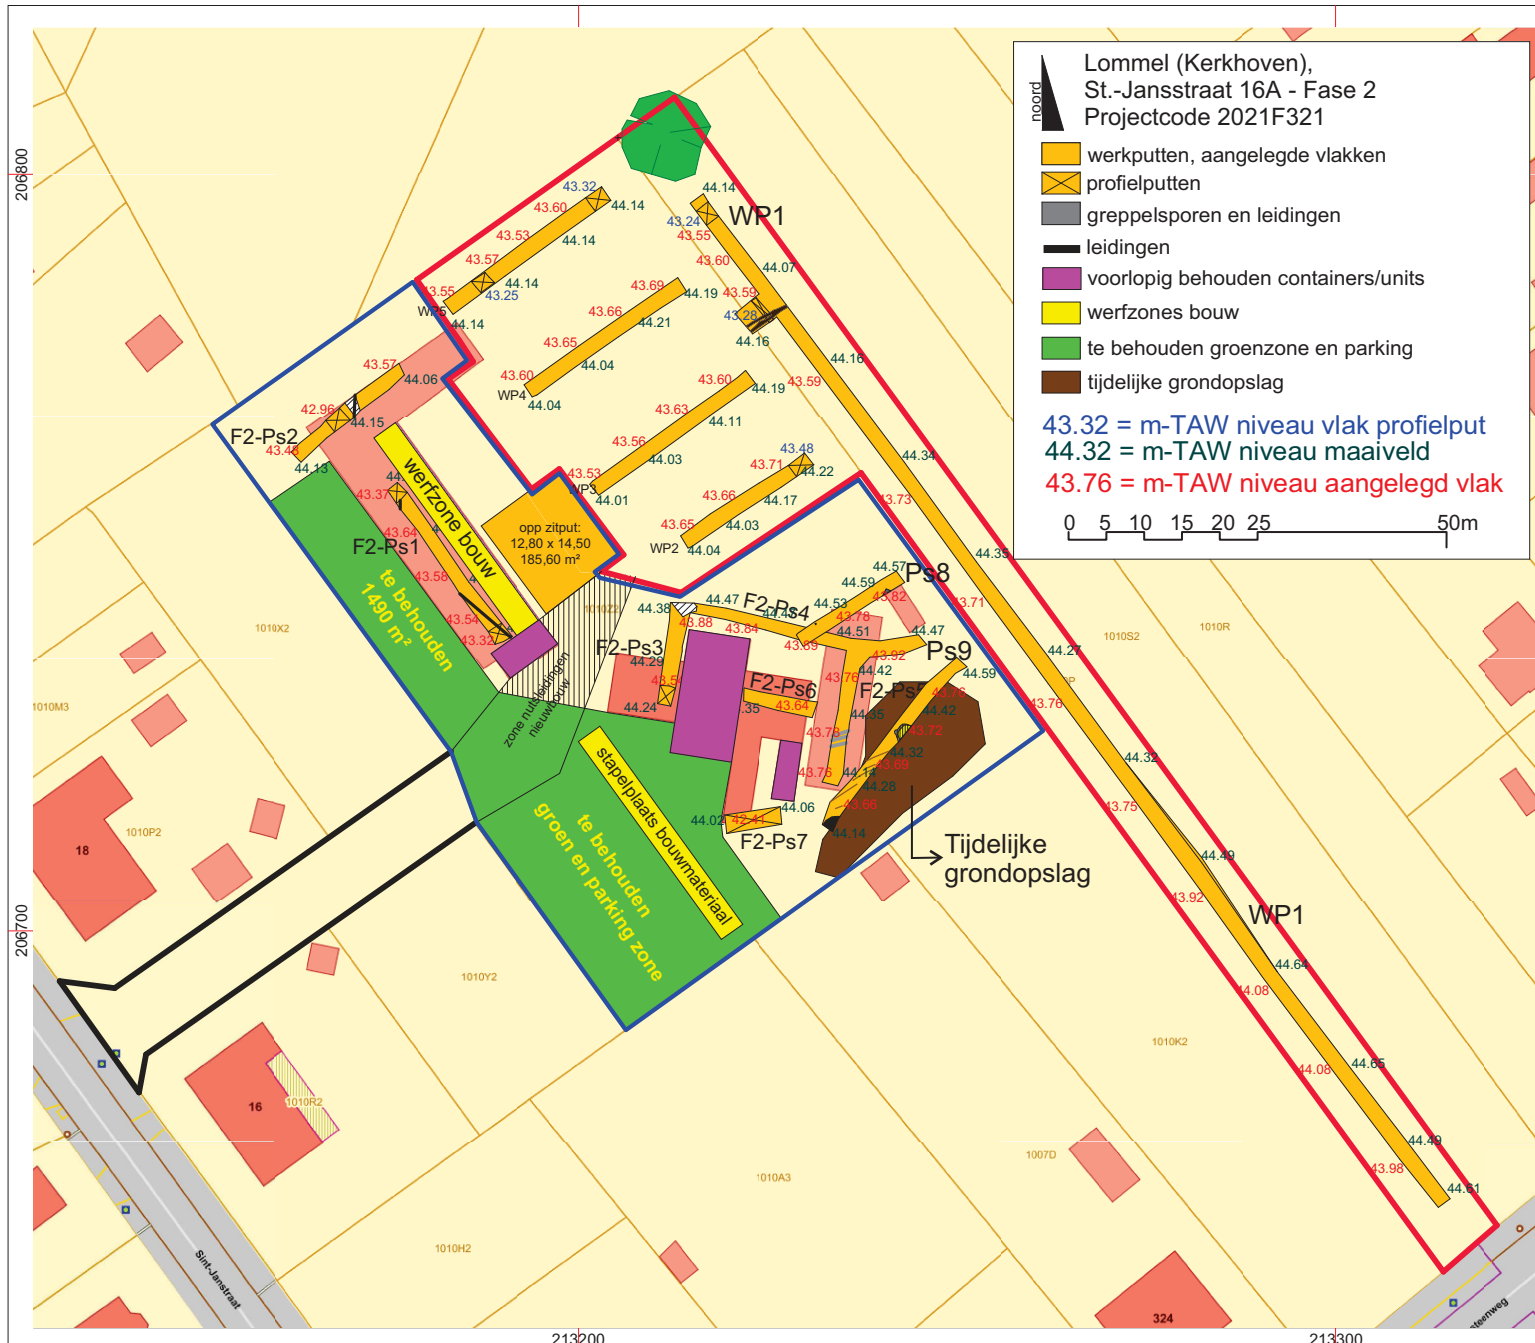

noord

Lommel (Kerkhoven),
St.-Janstraat 16A - Fase 2
Projectcode 2021F321

- werkputten, aangelegde vlakken
- profielputten
- greppelsporen en leidingen
- leidingen
- voorlopig behouden containers/units
- werfzones bouw
- te behouden groenzone en parking
- tijdelijke grondopslag

43.32 = m-TAW niveau vlak profielput
44.32 = m-TAW niveau maaiveld
43.76 = m-TAW niveau aangelegd vlak

0 5 10 15 20 25 50m