




RAPPORT 1067

Nota Heks, Henestraat Aanleg van een collector

Deel 3: Bijlagen

Sebastiaan Augustin & Petra Driesen
oktober 2021

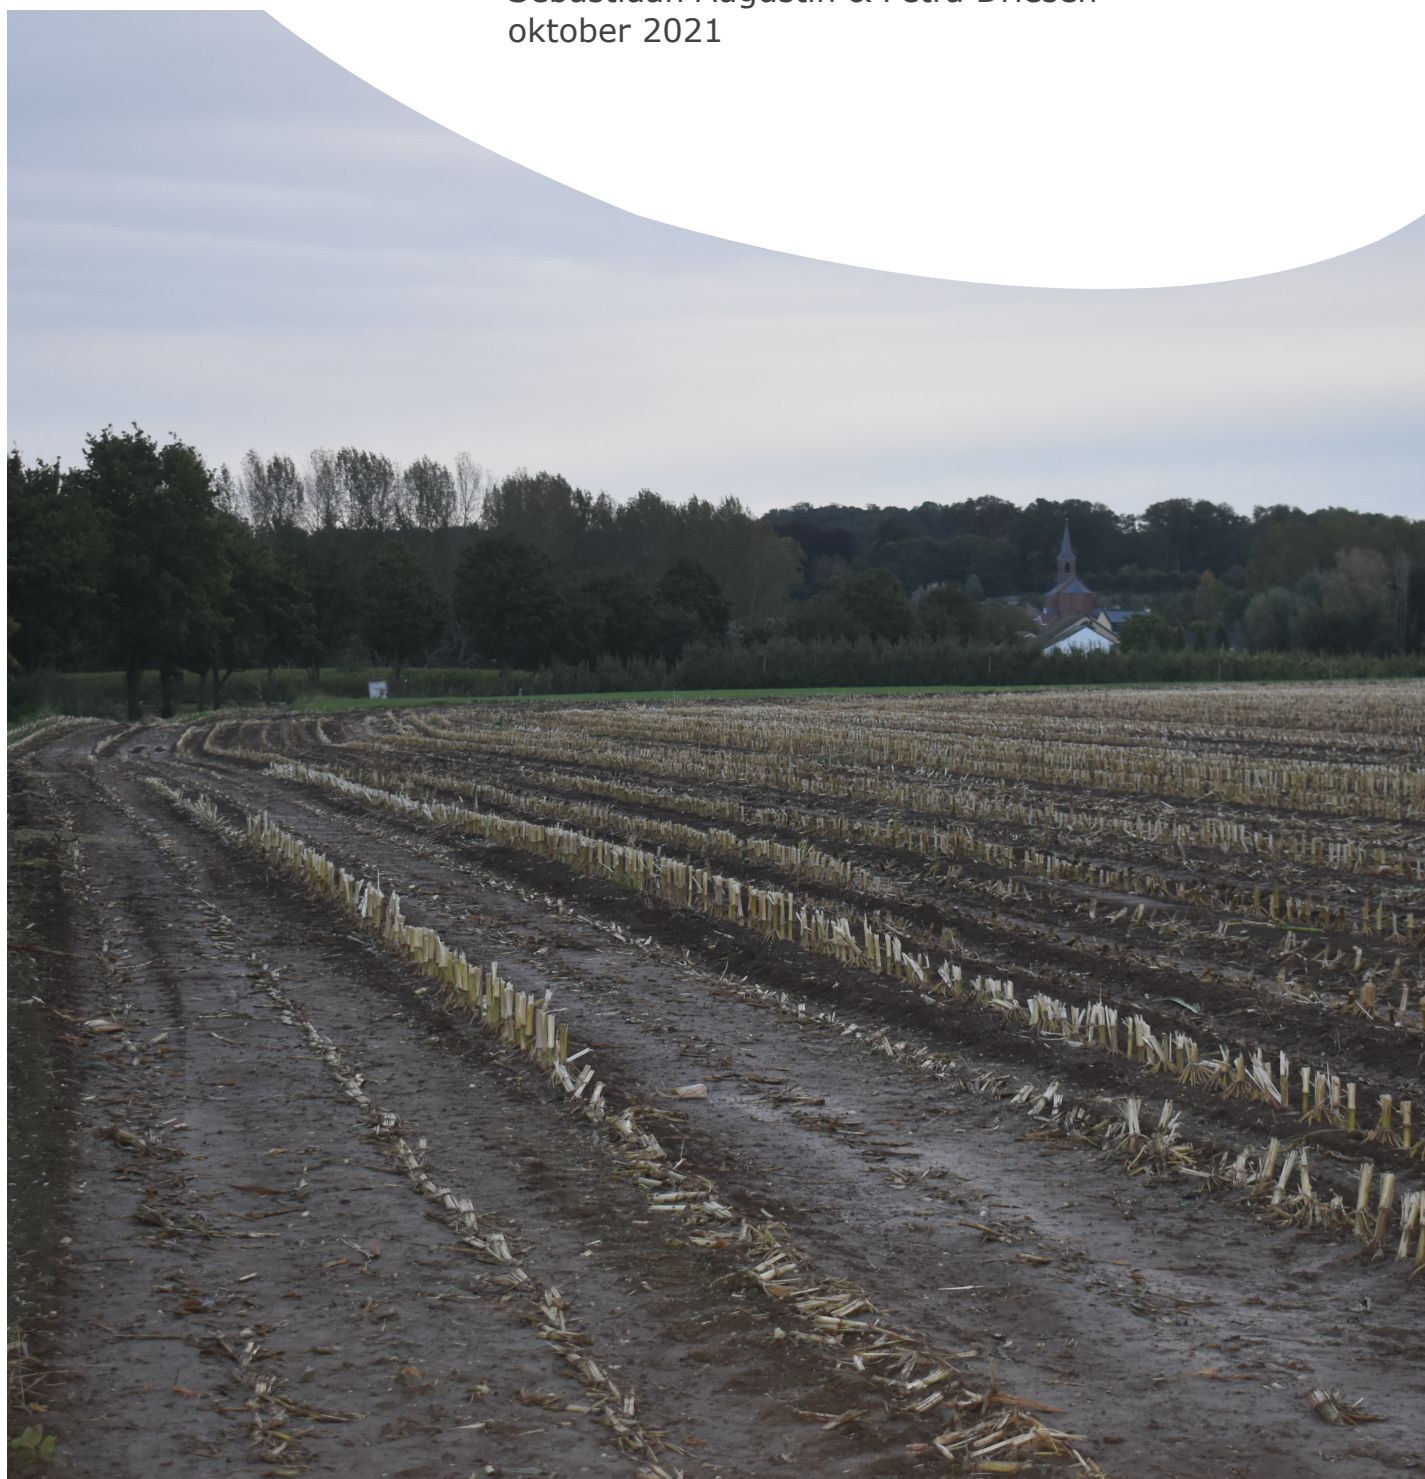

BIJLAGEN

Bijlage 1: Periodentabel A4

Bijlage 2: Kadasterplan

Bijlage 3: Afbeeldingenlijst

Bijlage 4: Inplantingsplan

Bijlage 5: Sleuvenplan op bestaande toestand

Bijlage 6: Sleuvenplan op ontworpen toestand


Bijlage 7: Overzichtsplan variatie aardkundige opbouw proefsleuvenonderzoek

Bijlage 8: Bodemtransect proefsleuvenonderzoek

Bijlage 9: Profielen proefsleuvenonderzoek

Bijlage 10: Profiellijst


Bijlage 11: Fotolijst proefsleuvenonderzoek

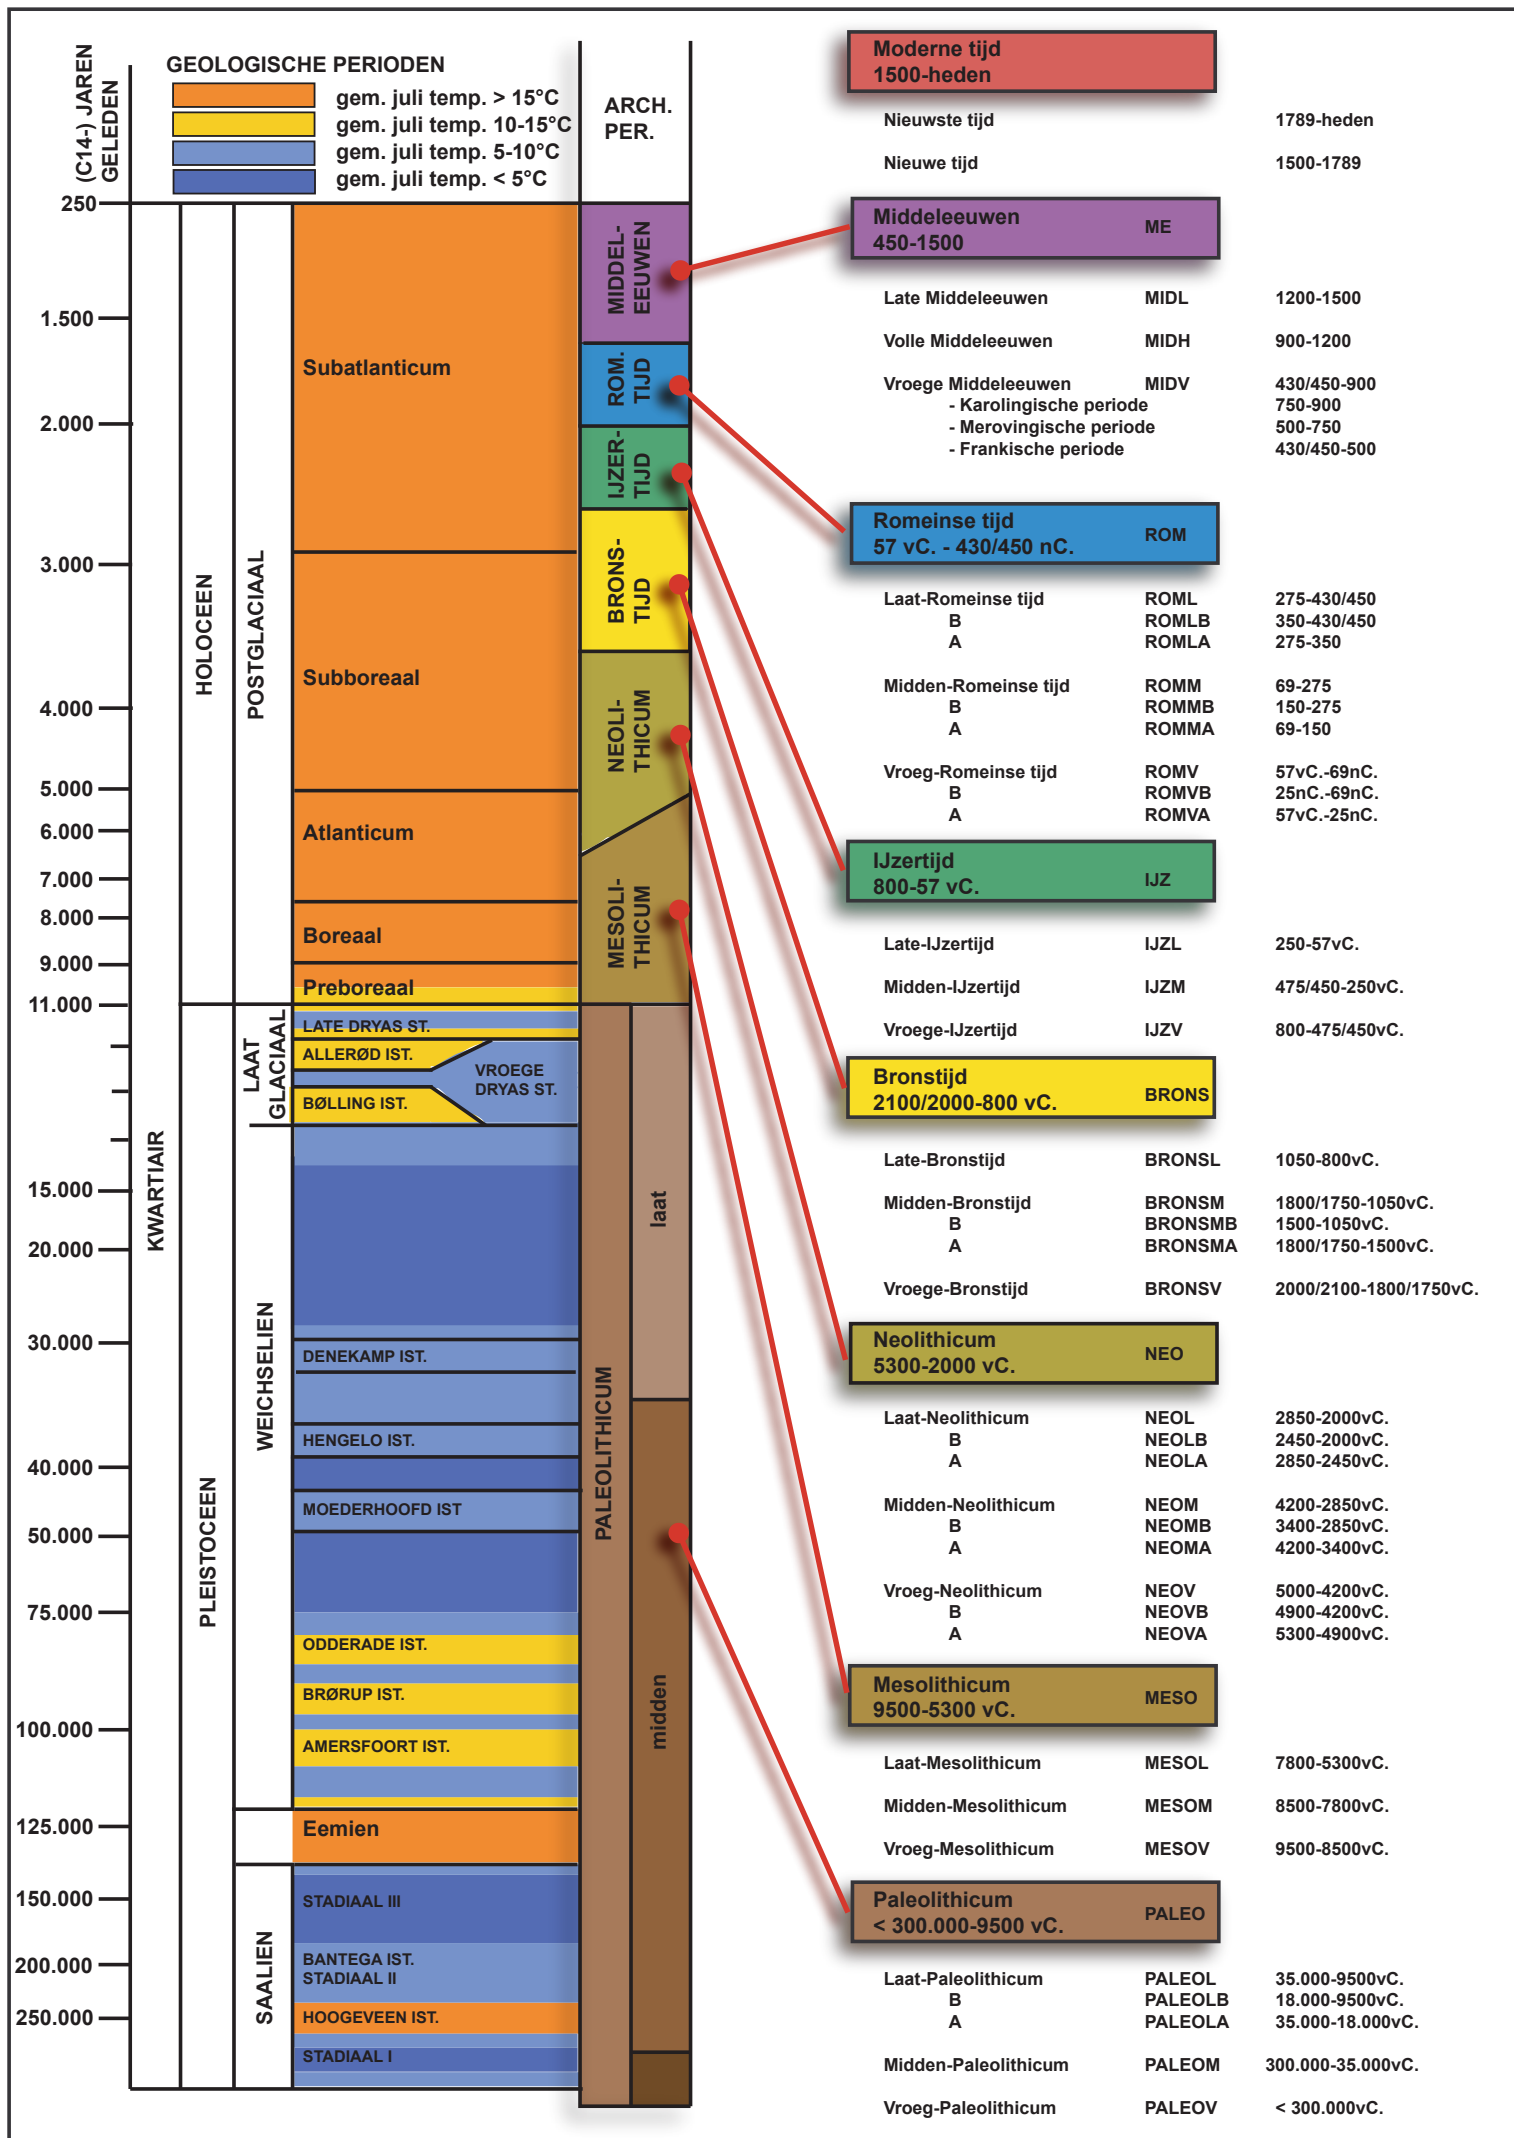


ARON bvba
Archeologisch projectbureau
Neremweg 110 - 3700 Tongeren

Site: Stad of dorp en plaatsnaam
Projectnr ARON: HE-21-HE
Projectcode onderzoek: 2021I366

Bron: QGIS/Geopunt 5/10/2021
Digitaal plan, aanmaakschaal 1:1000

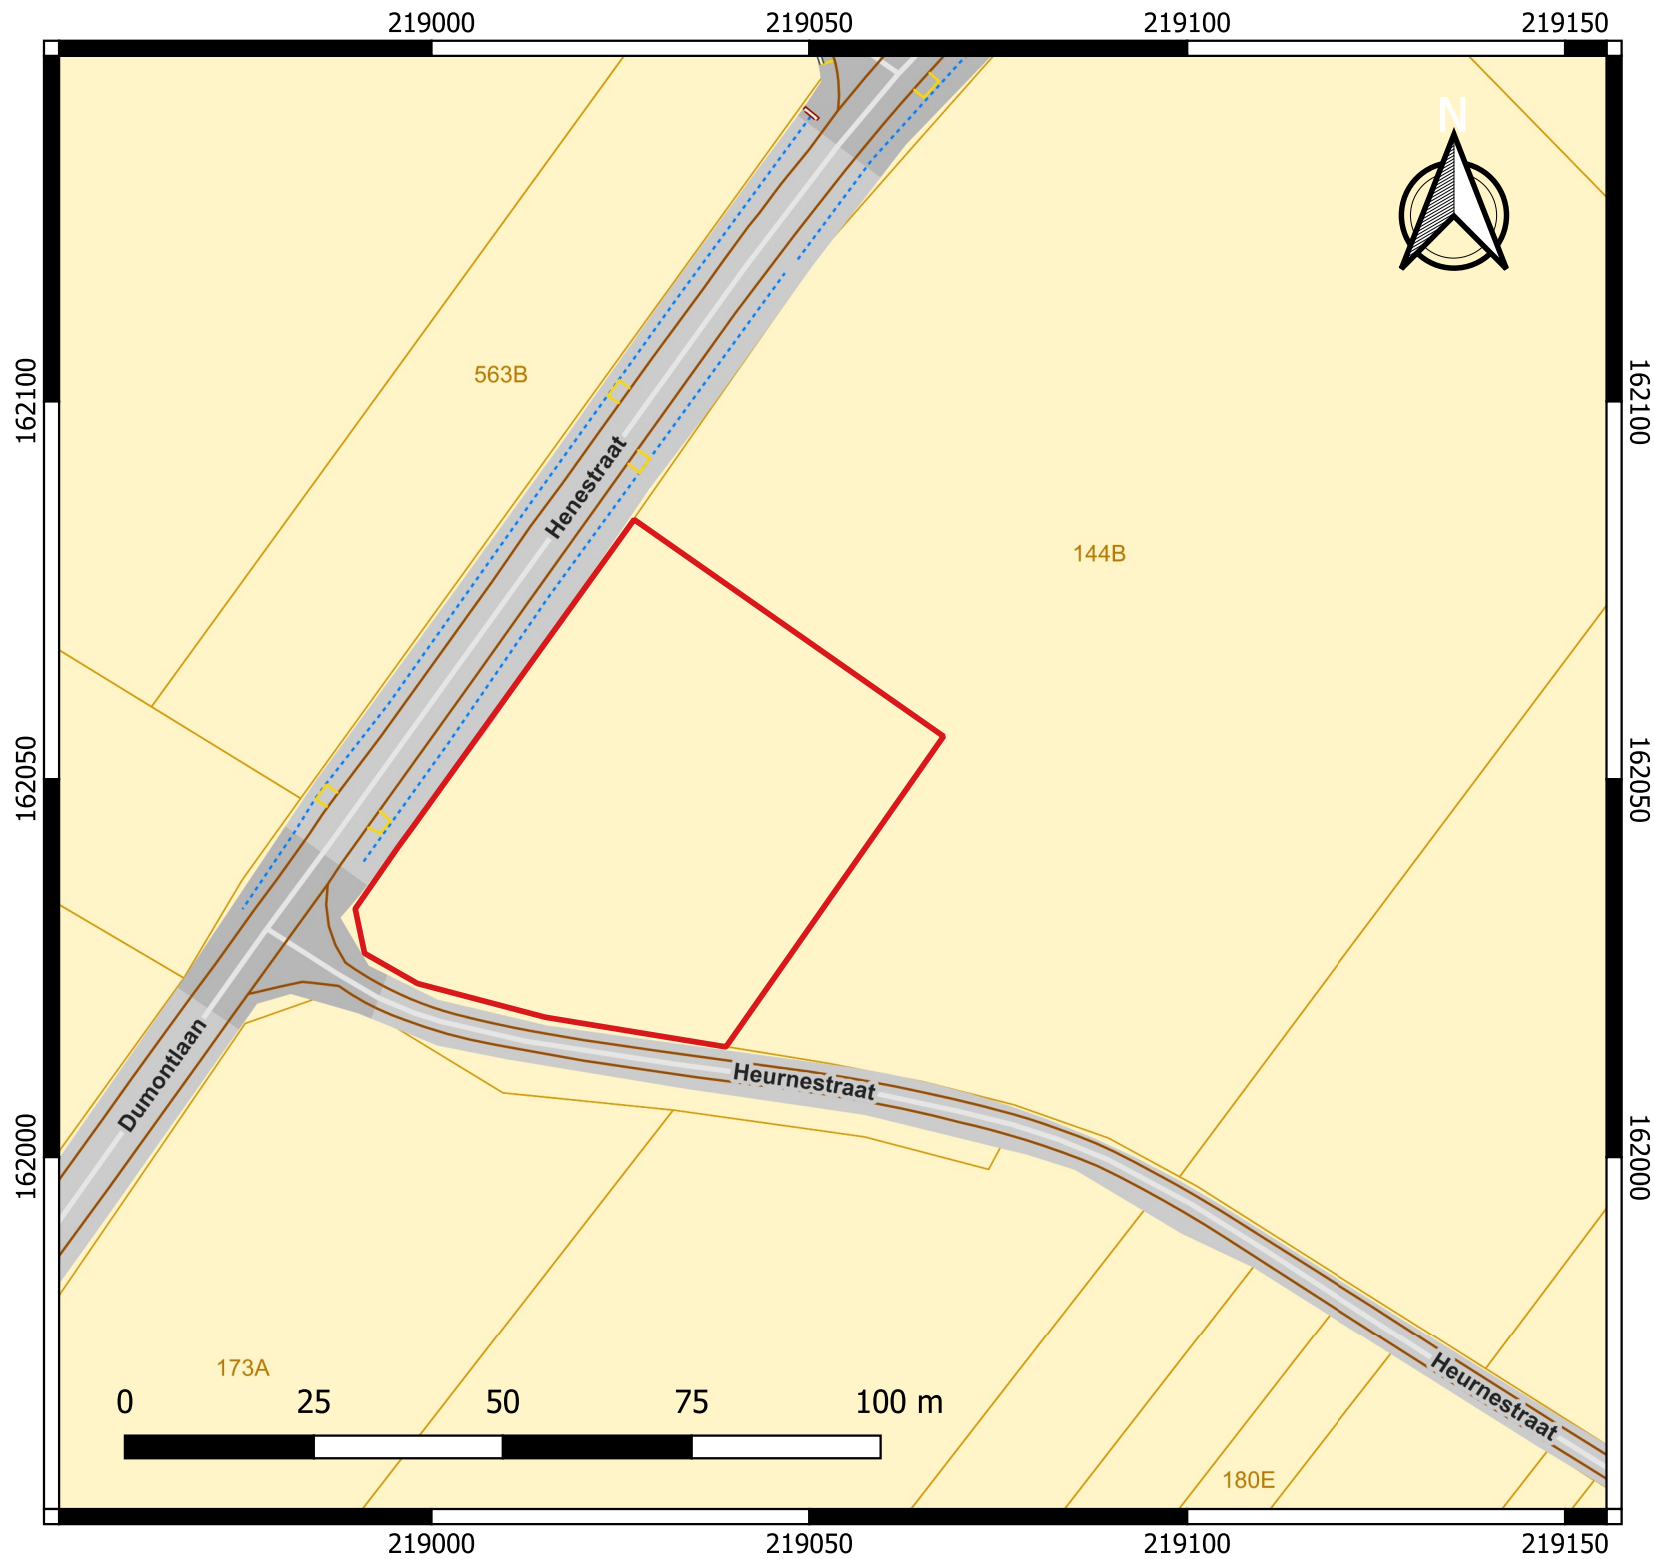

Nr	Type	Soort	Onderwerp	Aanmaakschaal	Aanmaakwijze	Aanmaakdatum	Opmerking
1	Plan	Kadaster	zone onderzoek en vrijgave	1.7500	Digitaal (Qgis/Geopunt)	5/10/2021	/
2	Foto	Orthofoto	situering onderzoeksgebied	1.2500	Digitaal (Qgis/Geopunt)	5/10/2021	/
3	Plan	Digitaal Hoogtemodel Vlaanderen III	situering onderzoeksgebied	1.10000	Digitaal (Qgis/Geopunt/NGI)	5/10/2021	/
4	Kaart	Quartaargeologische kaart	quartaire afzettingen	1.7500	Digitaal (Qgis/Geopunt/NGI)	5/10/2021	/
5	Kaart	Bodemkaart	bodemtype	1.7500	Digitaal (Qgis/Geopunt/NGI)	5/10/2021	/
6	Kaart	Historische kaart	Villaretkaart	1.2500	Digitaal (Qgis/Geopunt)	5/10/2021	/
7	Plan	Digitaal Hoogtemodel Vlaanderen III	CAI locaties	1.7500	Digitaal (Qgis/Geopunt/NGI)	5/10/2021	/
8	Plan	Inplantingsplan	ontwerp	1.300	Digitaal (Willemen)	5/10/2021	BIJLAGE 4
9	Plan	Kadaster	situering onderzoeksgebied	1.2500	Digitaal (Qgis/Geopunt)	5/10/2021	BIJLAGE 2
10	Kaart	Topografische kaart	situering onderzoeksgebied	1.2500	Digitaal (Qgis/Geopunt)	5/10/2021	/
11	Plan	Sleuvenplan			Digitaal (Aron bv)	6/10/2021	BIJLAGE 5
12	Foto	Vlakfoto	KV1	/	Digitaal (Aron bv)	4/10/2021	/
13	Foto	Vlakfoto	KV2	/	Digitaal (Aron bv)	4/10/2021	/
14	Foto	Profielfoto	PR2	/	Digitaal (Aron bv)	4/10/2021	/
15	Plan	Sleuvenplan	VAO	/	Digitaal (Aron bv)	6/10/2021	BIJLAGE 7
16	Foto	Vlakfoto	SL1	/	Digitaal (Aron bv)	4/10/2021	/
17	Foto	Vlakfoto	SL4	/	Digitaal (Aron bv)	4/10/2021	/
18	Schema	Beslissingshefboom	vervolgonderzoek	/	OE, CGP 4.0, p. 32	/	/

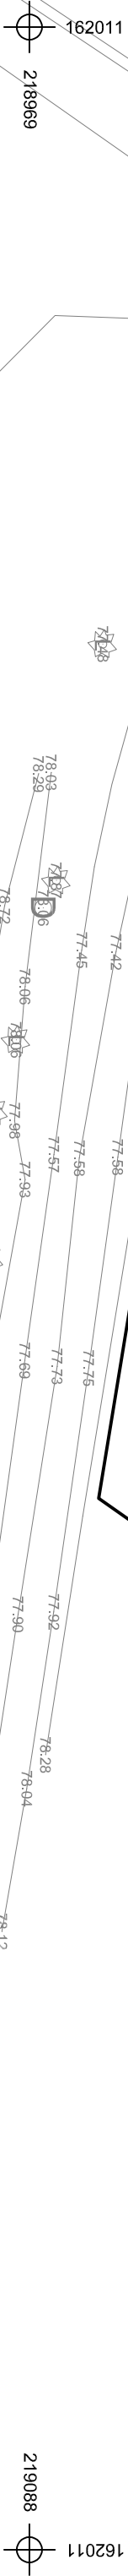

LANDSCHAPPELIJK WAARDEVOLLE
AGRARISCHE GEBIEDEN



ARON Buis Architectuur & Ruimte	20211366 HE-21-HE	Onderwerp	Datum		Legende	
	20211366 HE-21-HE	Proefsleuvenplan op bestaande toestand	Oktober 2021		Projectgebied	--: 78.508 Absolute hoogte (in m TAW)
	Heks - Henestraat	Schaal 1 : 300	0 15 m		PR1 Profielnummer	
			KV1 Kijkvensternummer			

218969

219088

162085


162085

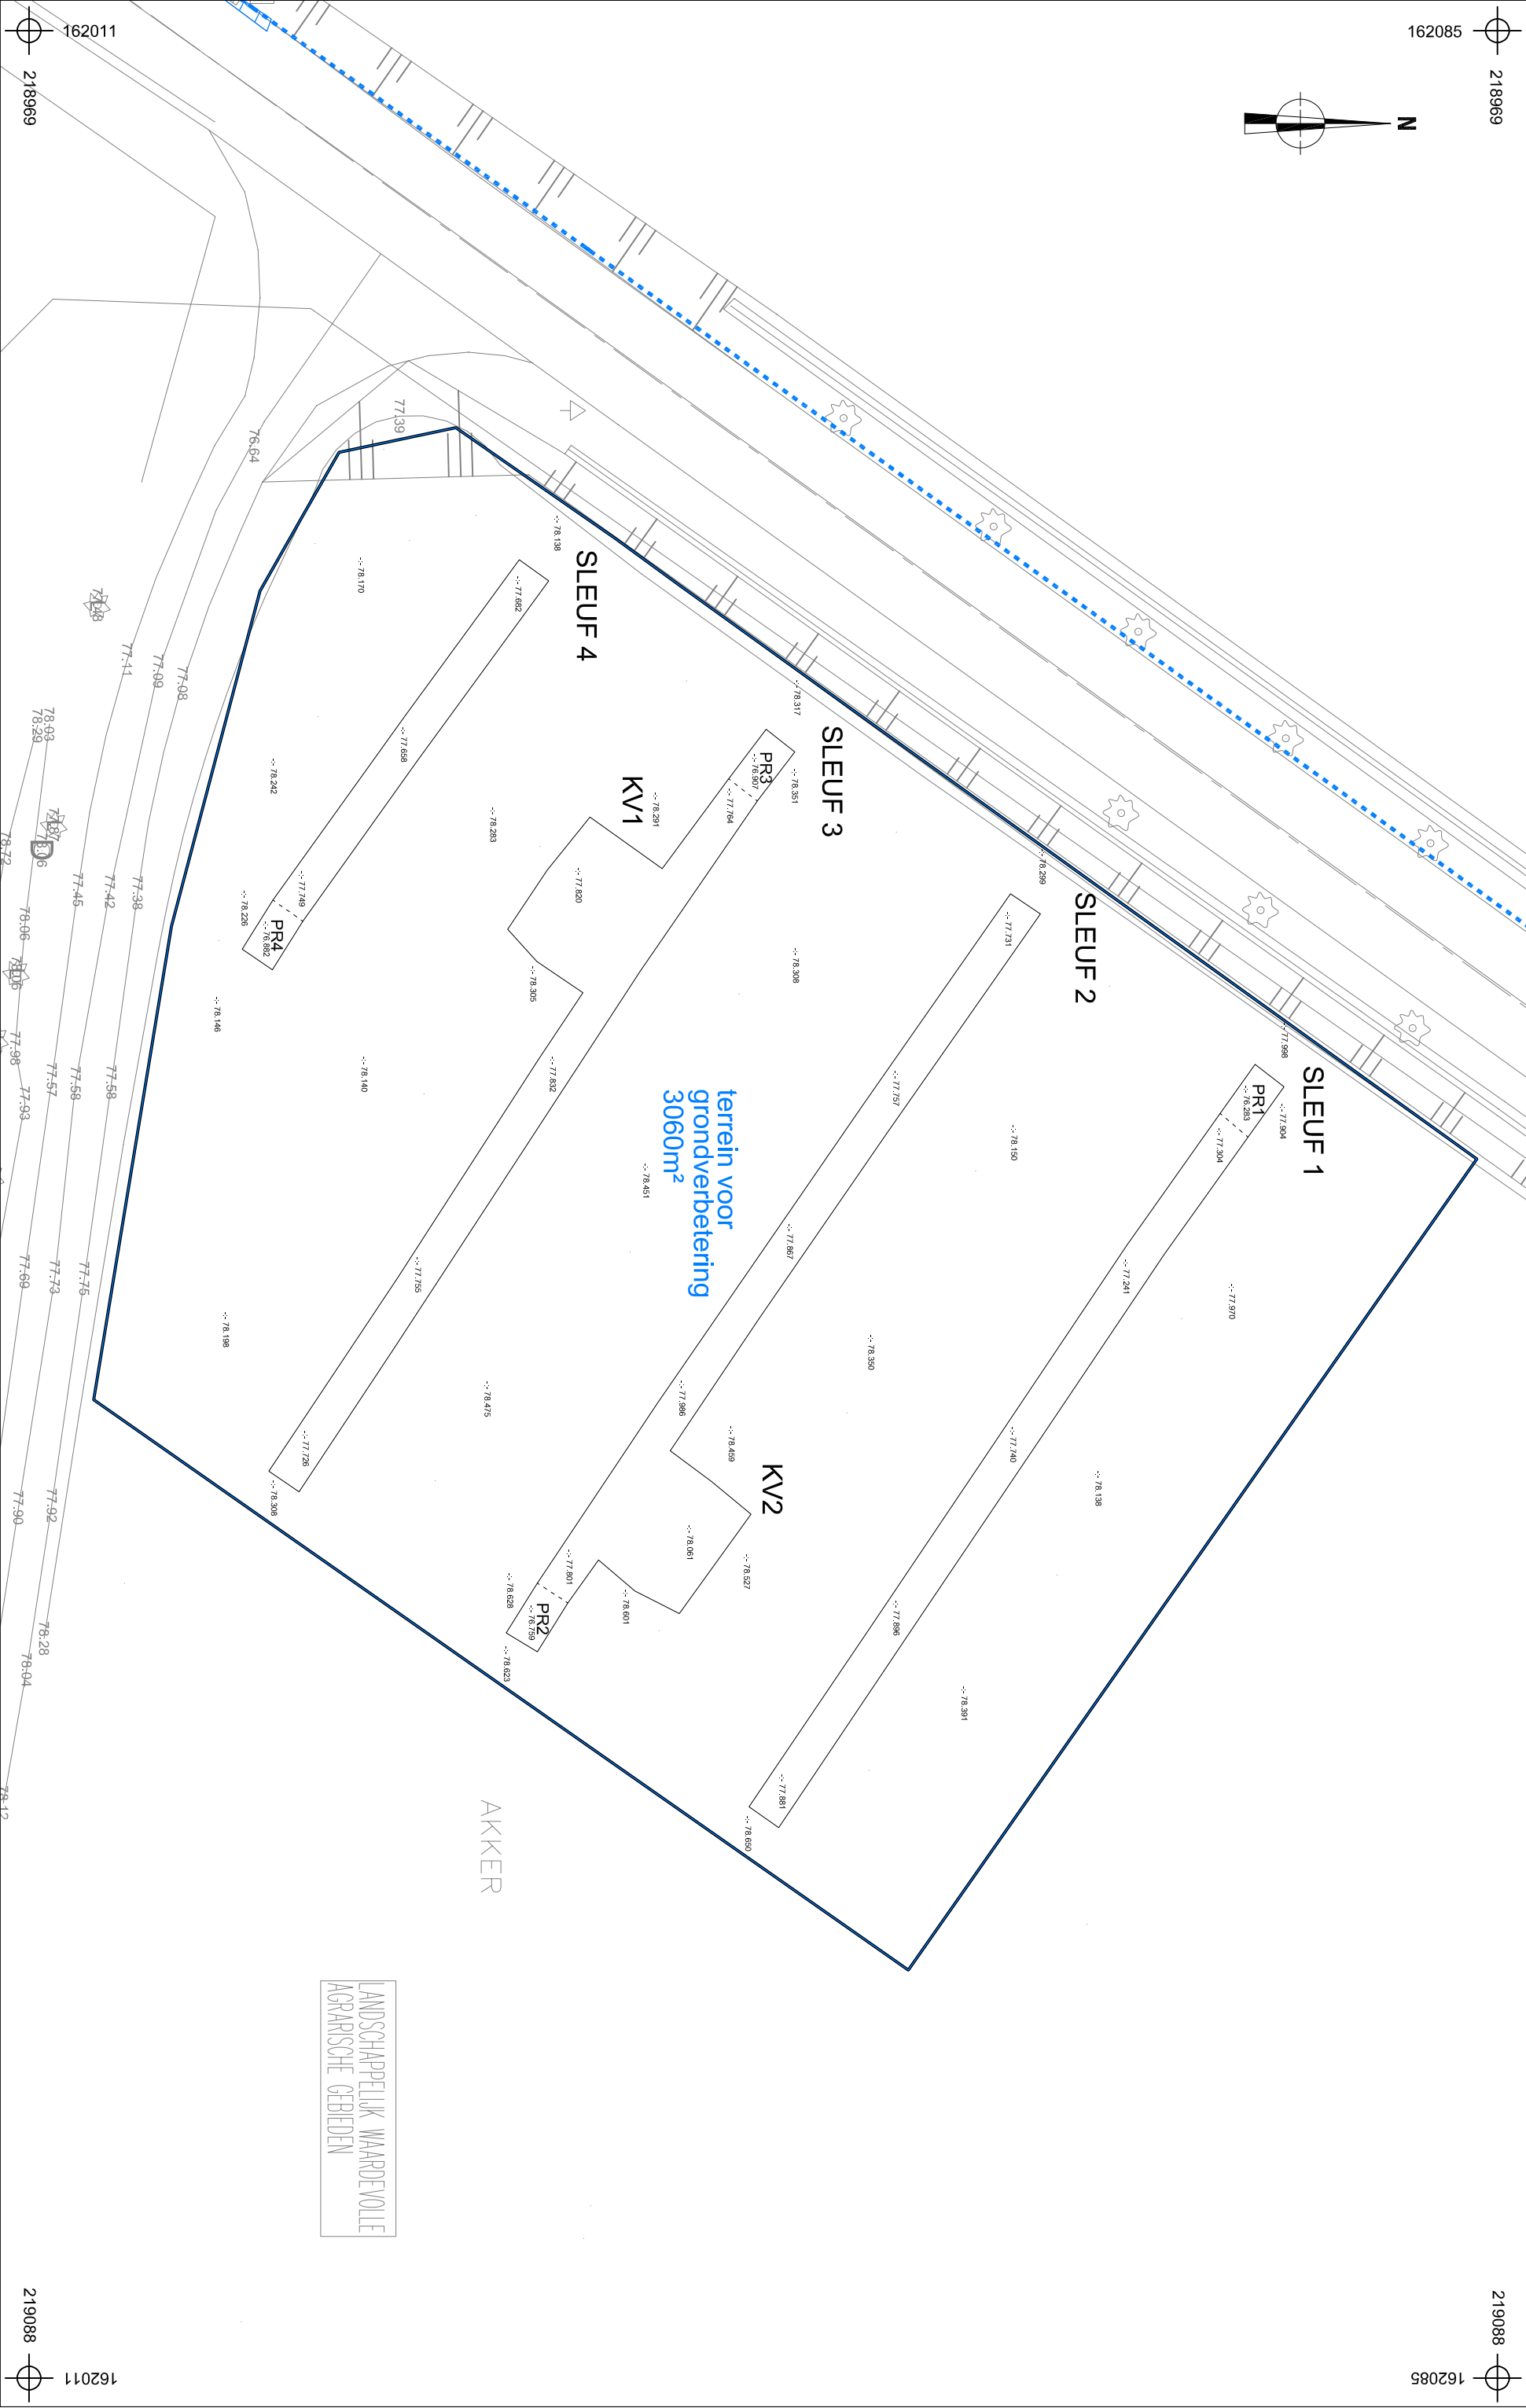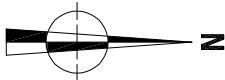

162011
218969

162011
219088

LANDSCHAPPELIJK WAARDEVOLLE
AGRARISCHE GEBIEDEN

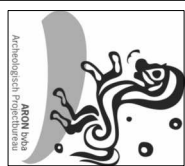


20211366 HE-21-HE	Onderwerp	Datum	Legende
Heks - Henestraat	Proefsleuvenplan op ontworpen toestand	Oktober 2021	Projectgebied PR1 KV1 Absolute hoogte (in m TAW) Ontwerp
Schaal 1 : 300			








LANDSCHAPPELIJK WAARDEVOLLE
AGRARISCHE GEBIEDEN





AKKER

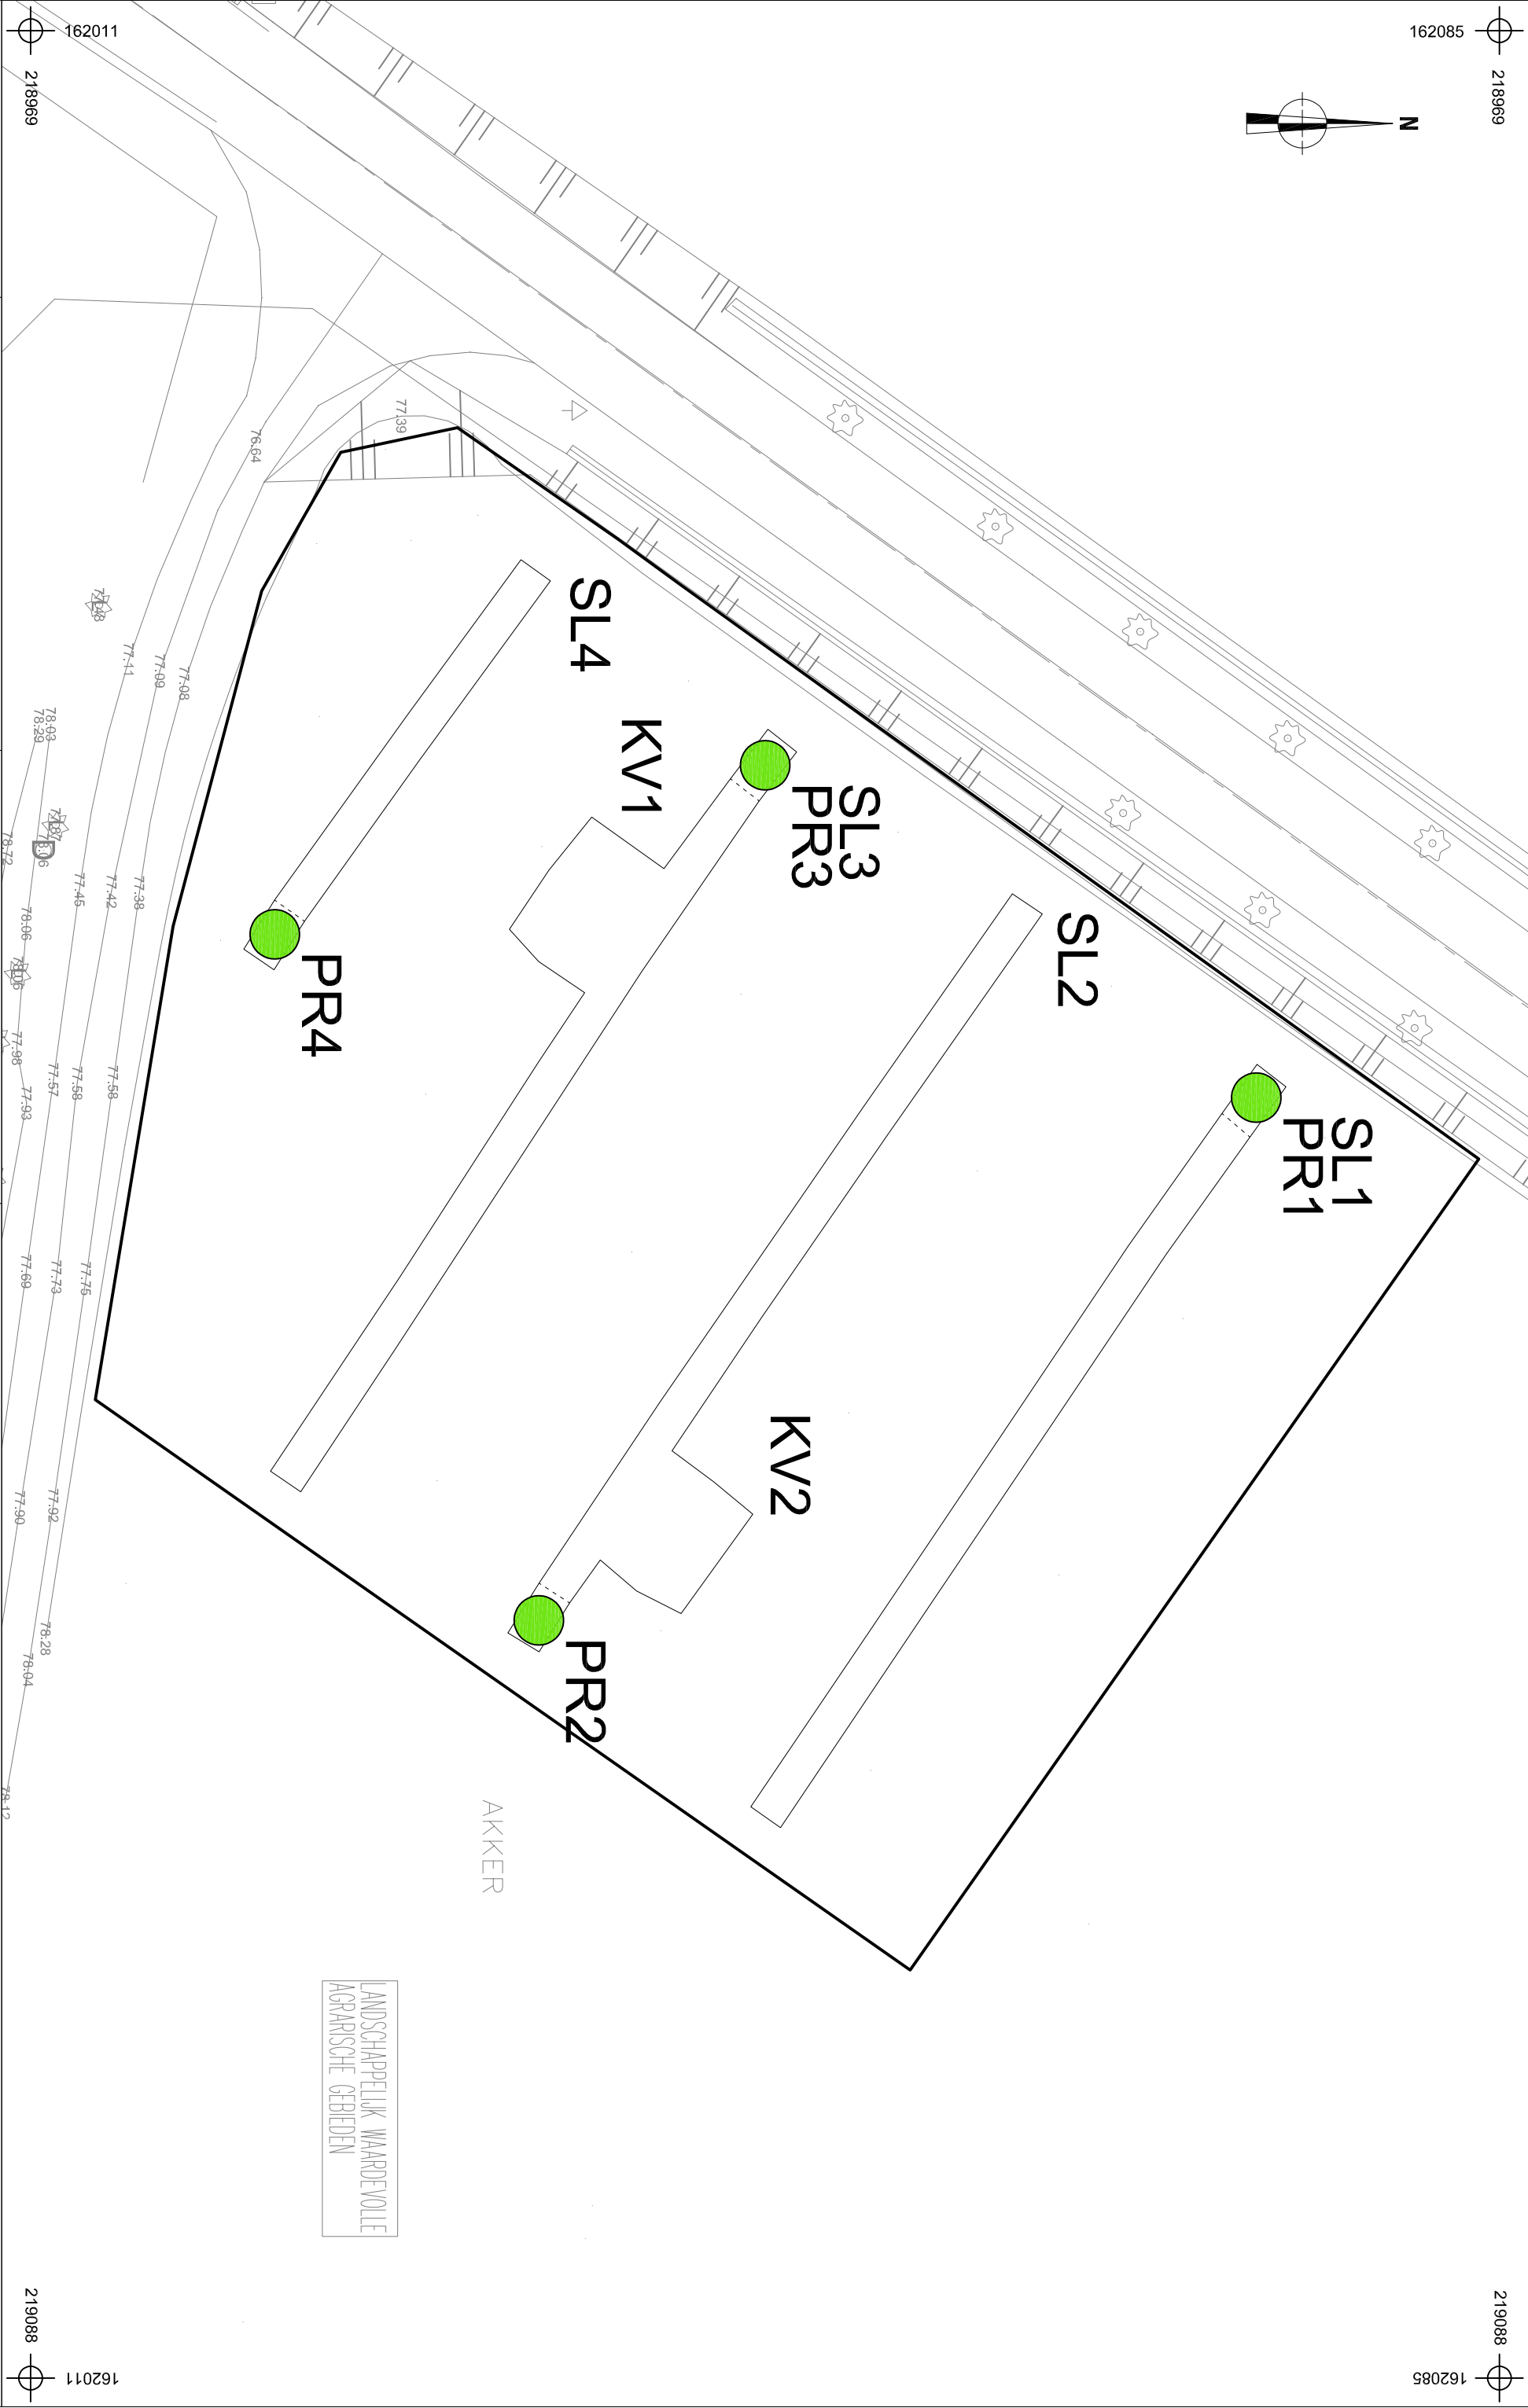

20211366		Onderwerp	Datum	Legende					
HE-21-HE									
Heks - Henestraat		Overzichtsplaan variatie aardkundige eenheden	Oktober 2021		Projectgebied		A-B-C		
Schaal 1 : 300					A-C		A-E-B-C		
</									

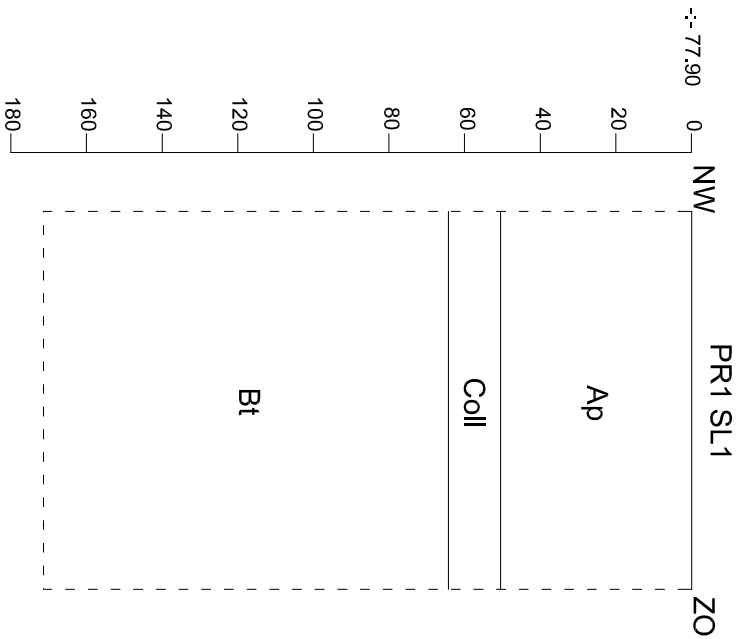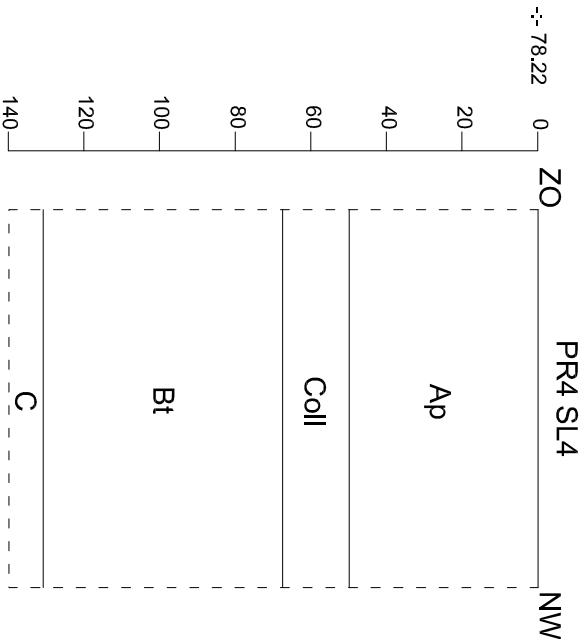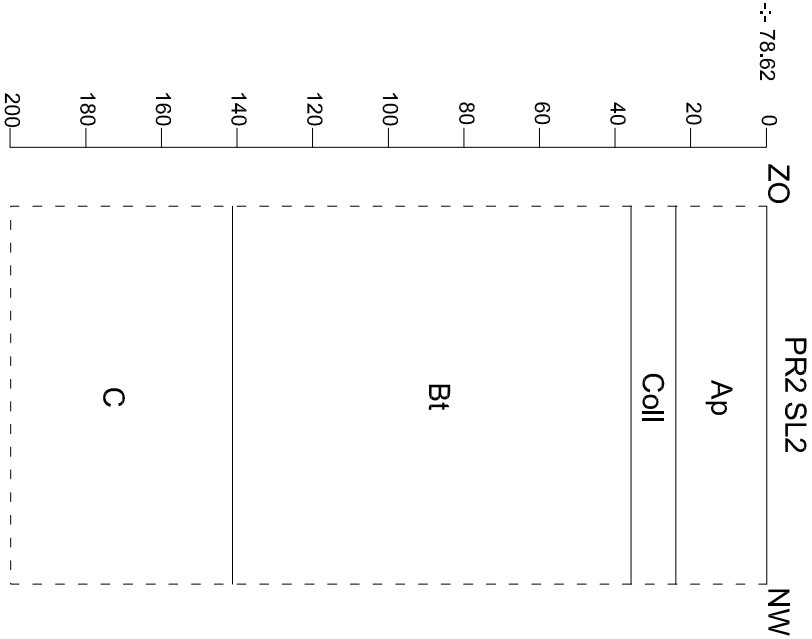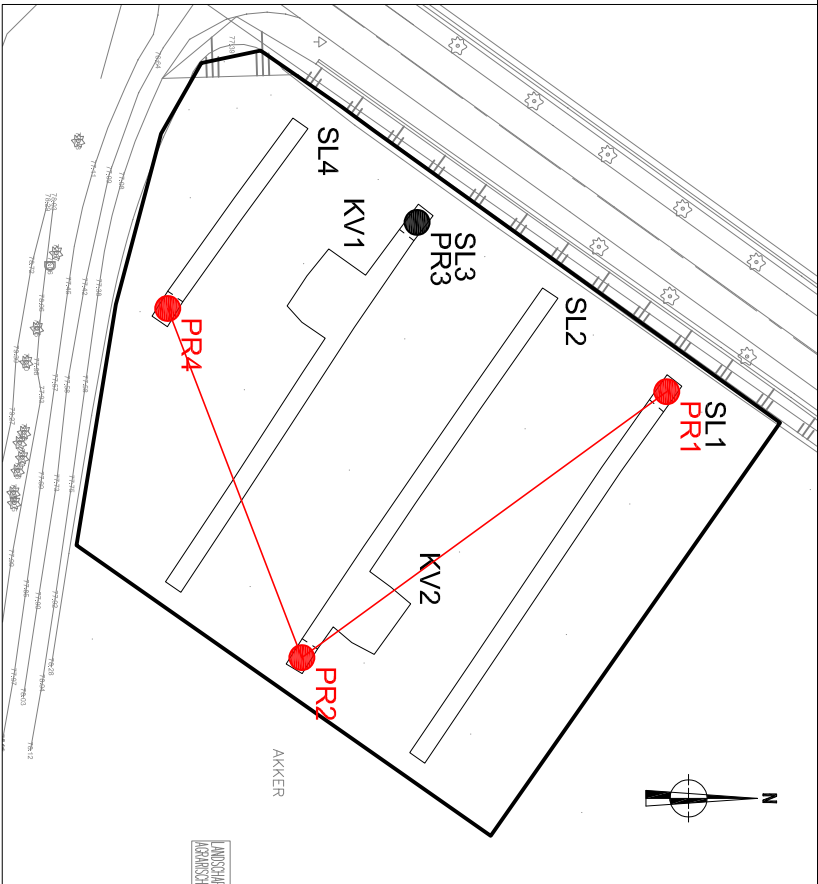

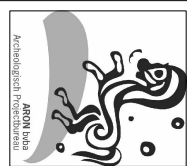	Onderwerp		Datum		Legende			
	20211366				Ap	Bouwvoor	C	C-horizont
	HE-21-HE		Oktober 2021		Coll	Colluvium	--: 78,16	Hoogte TAW
	Heks - Henestraat		Schaal 1 : 20		Bt	textuur B-horizont		

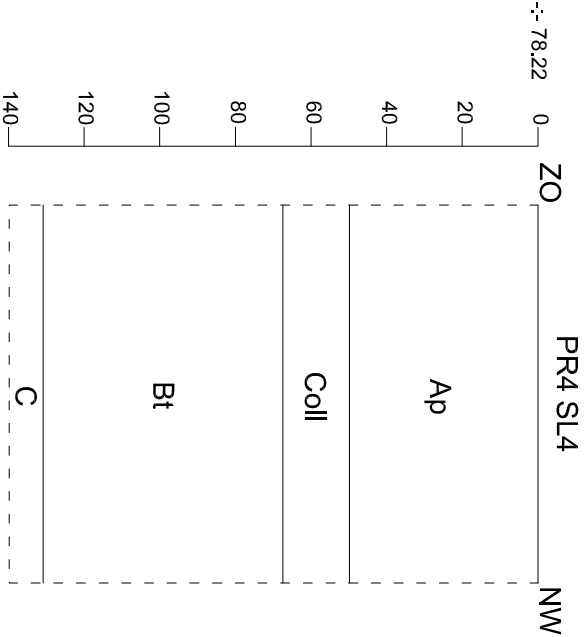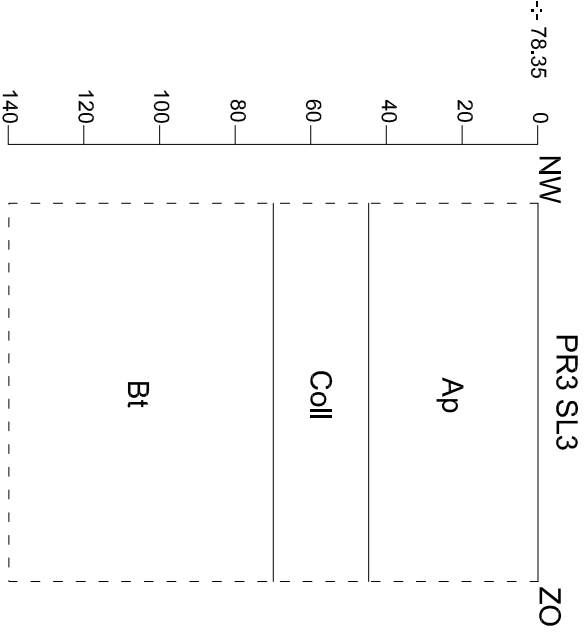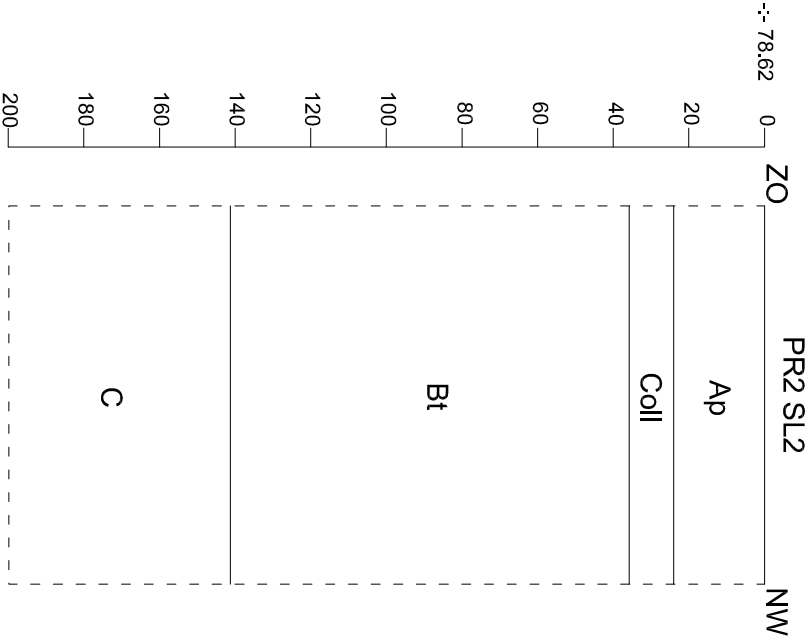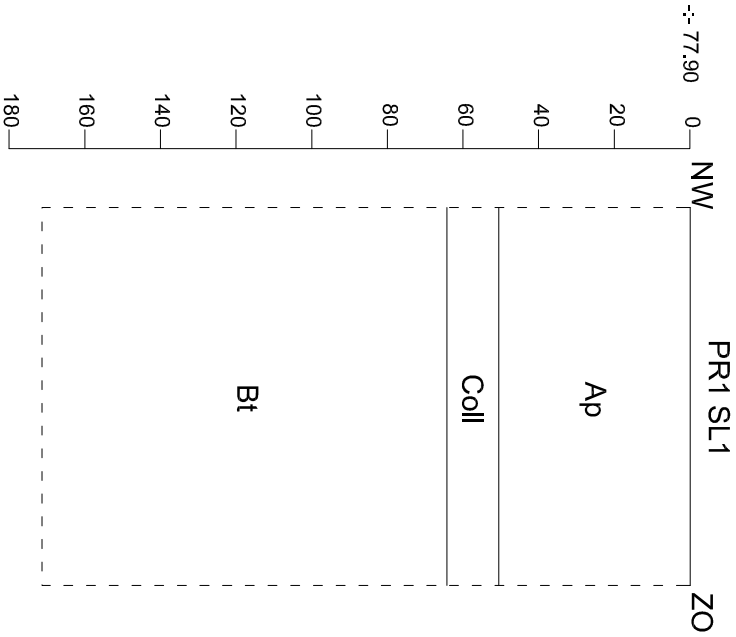

 20211366 HE-21-HE	Onderwerp		Datum		Legende					
	Bodemprofielen		Oktober 2021							
	Schaal		1 : 20							
	Heks - Henestraat		0 1 m							
					Ap	Bouwvoor	C	C-horizont		
					Coll	Colluvium	-:- 78.16	Hoogte TAW		
					Bt	textuur B-horizont				

Info over het proefputtenonderzoek								
Projectcode	Onderwerp	Type onderzoek	Context booronderzoek	Techniek	Soort	Diameter	Grid	Rapporteur
2021I366	Heks, Henestraat	proefsleuven en proefputten	/	/	/	/	/	Sebastiaan Augustin

Beschrijving van alle profielen																				
Projectcode	Nummer	Bodemkaart	Interpretatie	Datum	Weersomstandigheden	X-coördinaat	Y-coördinaat	X-coördinaat2	Y-coördinaat2	Hoogte 1 Taw	Hoogte 2 Taw	Landgebruik locatie	Vegetatie	Bijzonderheden	Plannummer	Fotonummer	Type Boor	Diameter	Techniek	Grid
2021I366	1	Aba1	Abp(c)	4/10/2021	zonnig	219024.546	162074.157	219024.261	162073.811	77.904	76.283	akker	maïs	/	BIJLAGE 5 - 9	HE-21-HE SL1 PR1	/	/	/	/
2021I366	2	Aba1	Abp(c)	4/10/2021	zonnig	219049.201	162035.951	219049.432	162036.311	78.628	76.759	akker	maïs	/	BIJLAGE 5 - 9	HE-21-HE SL2 PR2	/	/	/	/
2021I366	3	Aba1	Abp(c)	4/10/2021	zonnig	219007.082	162049.561	219007.072	162049.235	78.351	76.907	akker	maïs	/	BIJLAGE 5 - 9	HE-21-HE SL3 PR3	/	/	/	/
2021I366	4	Aba1	Abp(c)	4/10/2021	zonnig	219014.878	162022.466	219015.131	162022.810	78.226	76.882	akker	maïs	/	BIJLAGE 5 - 9	HE-21-HE SL4 PR4	/	/	/	/

Beschrijving van de aardkundige eenheden per profiel																			
Nummer	Nummer aardkundige eenheid	Bodem kundige interpretatie	Geologische interpretatie	Begindiepte onder maaiveld	Einddiepte onder maaiveld	Conditie	Naam aardkundige eenheid	Bijmenging	Textuur	Kleur	Type bodem structuur	Andere fenomenen	Grens duidelijkheid ondergrens	Grensregel matigheid ondergrens	Grondwaters tand	Bovengrens roest	Bovengrens reductie	Classificatie veen	Classificatie organische bodem
1	1	BV	/	0	50	vochtig	Ap	/	A	Gr	kluit er ig	/	duidelijk	recht	/	/	/	/	/
1	2	/	COLL	50	60	vochtig	Coll	/	A	GrBr	kluit er ig	/	duidelijk	recht	/	/	/	/	/
1	3	/	LSS	60	170	vochtig	Bt	/	A	RoBr	kluit er ig	/	duidelijk	recht	/	60	/	/	/
2	1	BV	/	0	20	vochtig	Ap	/	A	Gr	kluit er ig	/	duidelijk	recht	/	/	/	/	/
2	2	/	COLL	20	40	vochtig	Coll	/	A	GrBr	kluit er ig	/	duidelijk	recht	/	/	/	/	/
2	3	/	LSS	40	140	vochtig	Bt	/	A	RoBr	kluit er ig	/	duidelijk	recht	/	60	/	/	/
2	4	/	LSS	140	200	vochtig	C	/	A	GeBr	kluit er ig	/	duidelijk	recht	/	/	/	/	/
3	1	BV	/	0	40	vochtig	Ap	/	A	Gr	kluit er ig	/	duidelijk	recht	/	/	/	/	/
3	2	/	COLL	40	70	vochtig	Coll	/	A	GrBr	kluit er ig	/	duidelijk	recht	/	/	/	/	/
3	3	/	LSS	70	140	vochtig	Bt	/	A	RoBr	kluit er ig	/	duidelijk	recht	/	70	/	/	/
4	1	BV	/	0	50	vochtig	Ap	/	A	Gr	kluit er ig	/	duidelijk	recht	/	/	/	/	/
4	2	/	COLL	50	70	vochtig	Coll	/	A	GrBr	kluit er ig	/	duidelijk	recht	/	/	/	/	/
4	3	/	LSS	70	130	vochtig	Bt	/	A	RoBr	kluit er ig	/	duidelijk	recht	/	70	/	/	/
4	4	/	LSS	130	140	vochtig	C	/	A	GeBr	kluit er ig	/	duidelijk	recht	/	/	/	/	/

Proefsleuvenonderzoek Heks, Henestraat (2021I366): HE-21-HE

Sleuven:

- HE-21-HE SL1 VL1: 3 foto's
- HE-21-HE SL2 VL1: 3 foto's
- HE-21-HE SL3 VL1: 3 foto's
- HE-21-HE SL4 VL1: 3 foto's
- HE-21-HE KV1 VL1: 3 foto's
- HE-21-HE KV2 VL1: 3 foto's

Profielen:

- HE-21-HE SL1 VL1 PR1: 3 foto's
- HE-21-HE SL2 VL1 PR2: 3 foto's
- HE-21-HE SL3 VL1 PR3: 3 foto's
- HE-21-HE SL4 VL1 PR4: 3 foto's

