

① REGENWATERPUTTEN


aanname: 2m7,0 diep
oppervlakte: 5 m² per put

② INFILTRATIEKRATTEN

aanname: 0m80 diep
oppervlakte: 90 m²
inhoud: 55,000l

③ RIOLERING

aanname: 0m50 diep, 0m20 breed
aanname lengte: RWA: 97,00m
DWA: 165,00 + 114,00m

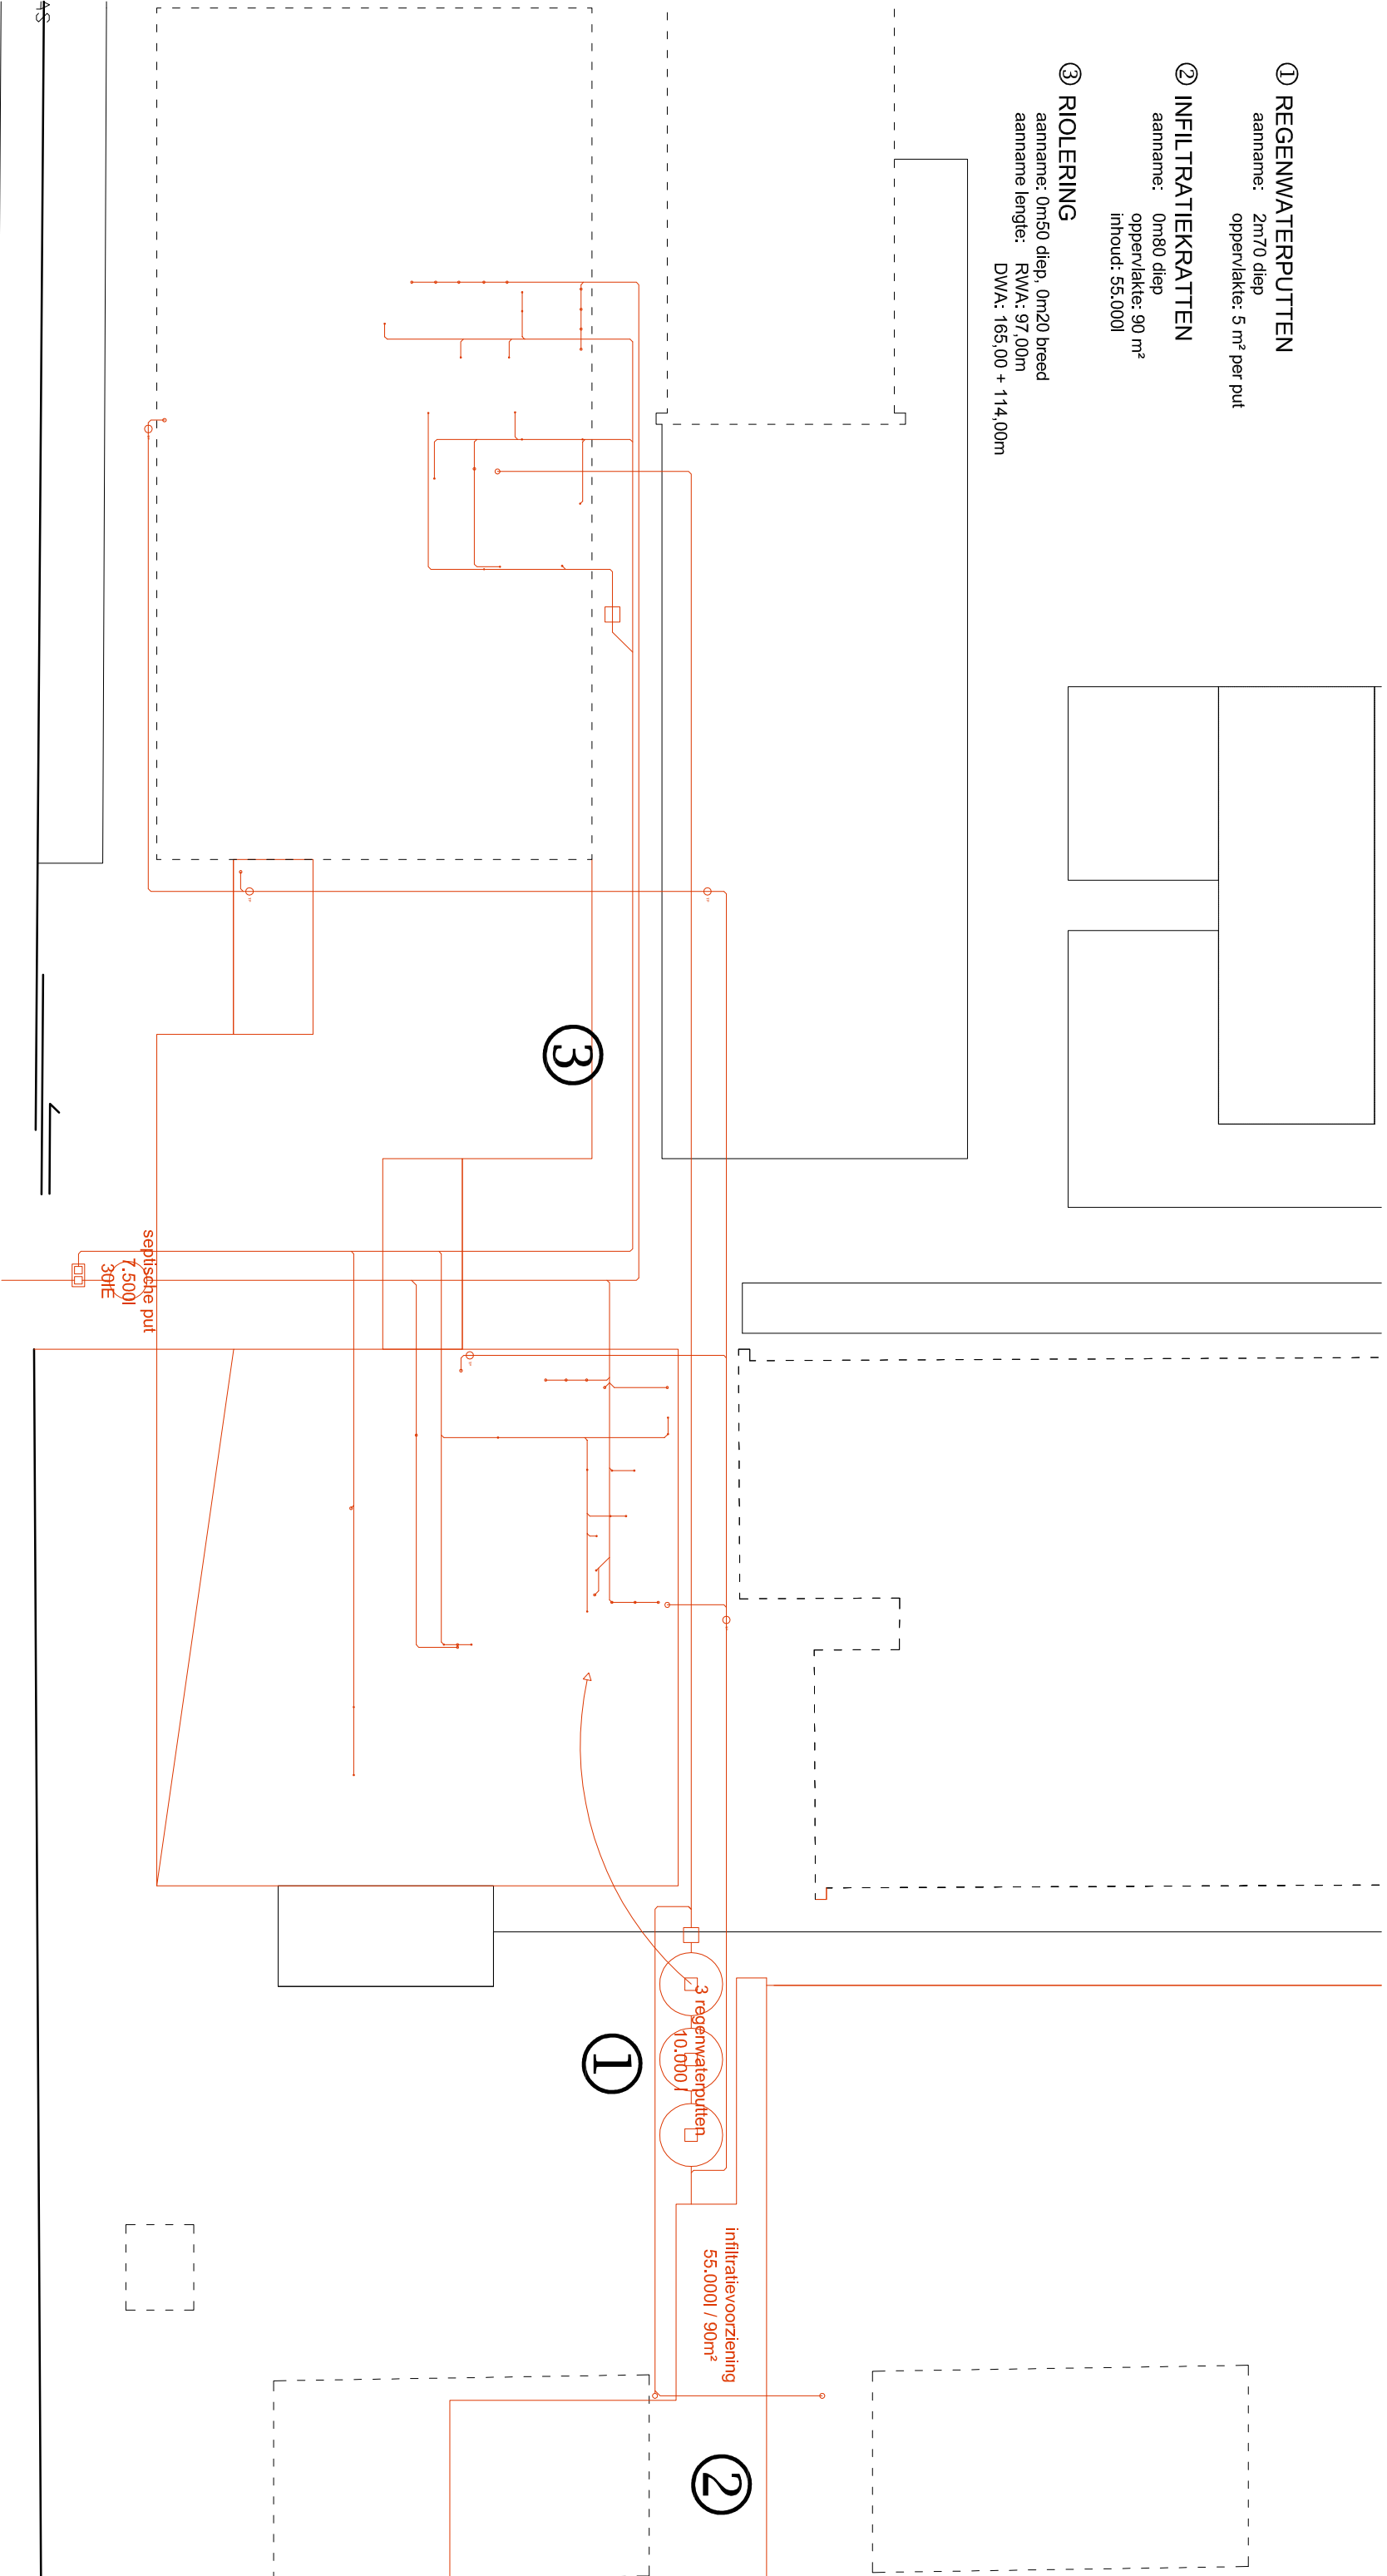

LAARS TRAAAT

buurtweg

verharding met asfalt

HET LAAR ZWIJNDRECHT | PLAN archeologienota nieuwe toestand riolering

SCHAAL 1/250 op A3 DATUM 23/12/2016