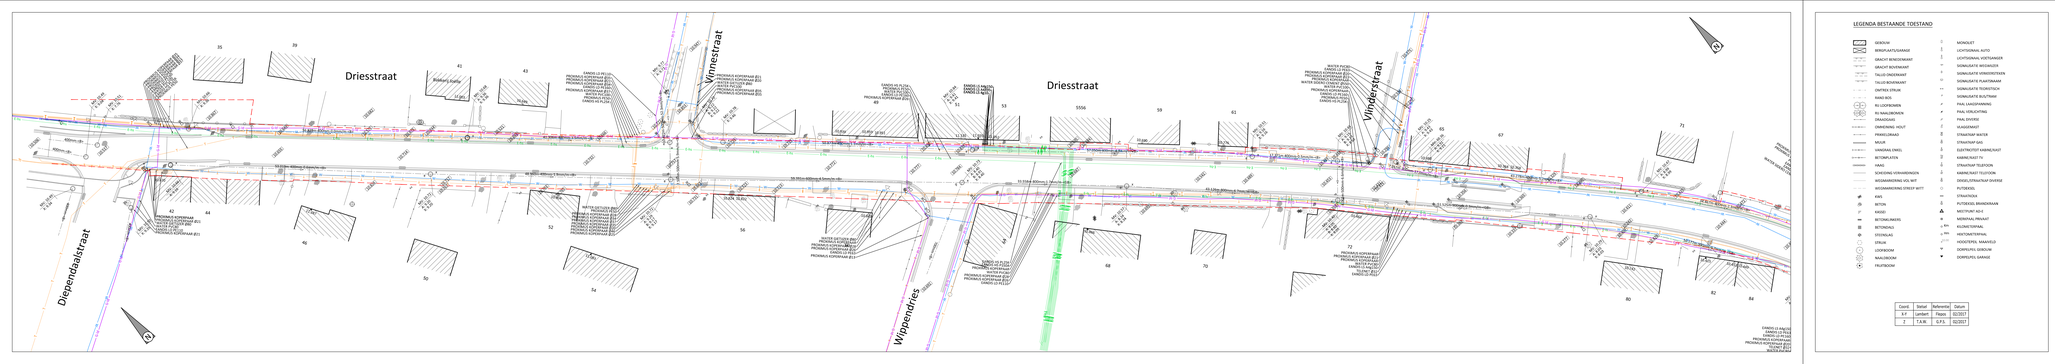

Driesstraat
Driesstraat
Vinnestraat
Vlinderstraat
Wippendries
Diependaalstraat
35
39
41
Bakkerij Joëlle
43
49
51
53
5556
59
61
65
67
71
42
44
46
50
52
54
56
60
64
68
70
72
80
82
84
N
PROXIMUS KOPERPAAR Ø35
PROXIMUS KOPERPAAR Ø34
PROXIMUS KOPERPAAR Ø21
PROXIMUS KOPERPAAR Ø37
EANDIS LD PE160
WATER PVC100
EANDIS HS PL25K
PROXIMUS PE50
EANDIS LD PE110
PROXIMUS KOPERPAAR Ø20
WATER GIETIJZER Ø80
EANDIS LS A4g150
EANDIS LS A4X95
EANDIS LS 4g10
WATER PVC80
EANDIS LD PE63
PROXIMUS KOPERPAAR Ø23
PROXIMUS KOPERPAAR
WATER SIDERO CEMENT Ø550
PROXIMUS KOPERPAAR Ø26
PROXIMUS KOPERPAAR Ø28
PROXIMUS KOPERPAAR Ø46
PROXIMUS KOPERPAAR Ø25
PROXIMUS KOPERPAAR Ø13
EANDIS HS P150A
TELENET Ø32
56.829m-400mm-0.0mm/m-<B>
41.306m-400mm-3.5mm/m-<B>
50.877m-400mm-1.1mm/m-<B>
57.050m-400mm-4.3mm/m-<B>
17.371m-400mm-0.5mm/m-<B>
7.157m-300mm-17.0mm/m-<B>
43.278m-400mm-5.2mm/m-<B>
34.467m-400mm-2.3mm/m-<B>
53.019m-400mm-0.6mm/m-<B>
48.960m-400mm-1.9mm/m-<B>
59.391m-600mm-4.5mm/m-<B>
33.558m-800mm-1.7mm/m-<GB>
43.126m-800mm-6.7mm/m-<GB>
51.525m-900mm-0.3mm/m-<GB>
50.177m-900mm-0.7mm/m-<GB>
400mm-<B>
700mm-<B>
300mm-<B>
500mm-<B>
W
G-ld
E-hs
E-ls
Pl-G
T

LEGENDA BESTAANDE TOESTAND

- GEBOUW
- BERGPLAATS/GARAGE
- GRACHT BENEDENKANT
- GRACHT BOVENKANT
- TALUD ONDERKANT
- TALUD BOVENKANT
- OMTREK STRUIK
- RAND BOS
- RIJ LOOFBOMEN
- RIJ NAALDBOMEN
- DRAADGAAS
- OMHEINING HOUT
- PRIKKELDRAAD
- MUUR
- VANGRAIL ENKEL
- BETONPLATEN
- HAAG
- SCHEIDING VERHARDINGEN
- WEGMARKERING VOL WIT
- WEGMARKERING STREEP WITT
- KWS
- BETON
- KASSEI
- BETONKLINKERS
- BETONDALS
- STEENSLAG
- STRUIK
- LOOFBOOM
- NAALDBOOM
- FRUITBOOM
- MONOLIET
- LICHTSIGNAAL AUTO
- LICHTSIGNAAL VOETGANGER
- SIGNALISATIE WEGWIJZER
- SIGNALISATIE VERKEERSTEKEN
- SIGNALISATIE PLAATSNAAM
- SIGNALISATIE TEORISTISCH
- SIGNALISATIE BUS/TRAM
- PAAL LAAGSPANNING
- PAAL VERLICHTING
- PAAL DIVERSE
- VLAGGEMAST
- STRAATKAP WATER
- STRAATKAP GAS
- ELEKTRICITEIT KABINE/KAST
- KABINE/KAST TV
- STRAATKAP TELEFOON
- KABINE/KAST TELEFOON
- DEKSEL/STRAATKAP DIVERSE
- PUTDEKSEL
- STRAATKOLK
- PUTDEKSEL BRANDKRAAN
- MEETPUNT AD-E
- MERKPAAL PRIVAAT
- KILOMETERPAAL
- HEKTOMETERPAAL
- HOOGTEPEIL MAAIVELD
- DORPELPEIL GEBOUW
- DORPELPEIL GARAGE

Coord.	Stelsel	Referentie	Datum
X-Y	Lambert	Flepos	02/2017
Z	T.A.W.	G.P.S.	02/2017

LEGENDA GRENZEN

- Huidige rooilijn
- Mogelijks geplande rooilijn obv 'Rooilijn- en onteigeningsplan 2001'

VESTIGING ANTWERPEN
Roderveldlaan 1, 2600 Antwerpen
tel: 03/221 55 00
fax: 03/221 55 01
Email: info.be@anteagroup.com
www.anteagroup.be

anteagroup

Antea Group is gecertificeerd volgens ISO9001

Zemst

Herinrichting Driesstraat en Lange Ravestraat

AANBESTEDING

GRONDPLAN
BESTAANDE TOESTAND
NUTSLEIDINGEN
1/6

Gezien en goedgekeurd door de ....
in vergadering van

Joke Bruggeman
Algemeen directeur

Veerle Geerinckx
Burgemeester

Opgesteld door Antea Group

Willem van Nerom
Projectleider infrastructuur

Thierry Hermans
Projectmanager infrastructuur

AANGEBRACHTE WIJZIGINGEN

INDEX	GET.	AARD	DATUM
M	JVM	Aanpassen TDP ifv feedback gemeente	10/06/2020
N	JVM	Aanpassen TDP ifv feedback gemeente	19/06/2020
O	SBE	Aanbesteding - opmaak wegenis	07/08/2020
P	SBE	Aanbesteding - aanpassingen wegenis	09/10/2020
Q	SBE	Aanbesteding - aanpassingen wegenis	04/11/2020
R	EDP	Aanpassingen ontwerp	25/11/2020
S	ISH	Aanpassing sleuf watergroep	04/02/2021
T	ISH	Aanpassing openbaar verlichting	26/02/2021
U	ISH	Aanpassingen na opmerkingen gemeente	17/03/2021
V	ISH	Aanpassingen opritten gemeente	06/07/2021

Dos. nr. Antea Group:	421461
	+229362
Plan nr:	3.1
Schaal:	1/250
Planopp.	0.62m²
Gemeten:	LTC
Bestand:	421461-5009_AANB_MEDIA.dwg

T:\R421000\INF\421461\5\4214615009\421461-5009_AANB_MEDIA.dwg