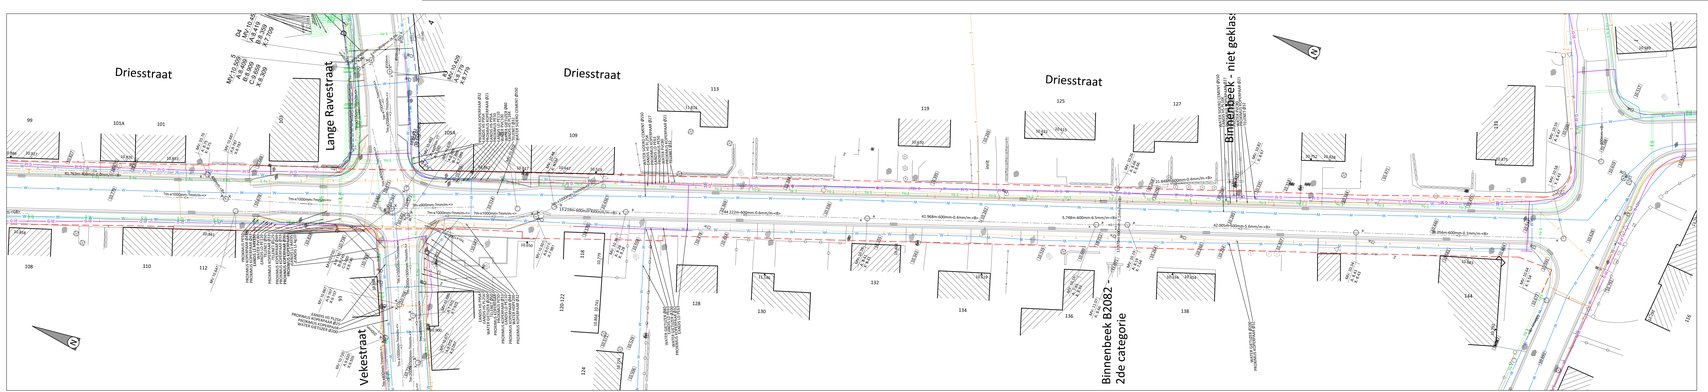


## LEGENDA BESTAANDE TOESTAND

| | | | |
|---|---|---|---|
| | GEBOUW | | MONOLIET |
| | BENZINESTATIS/GARAGE | | LICHTSIGNAAL AUTO |
| | GRACHT BINNENWAART | | LICHTSIGNAAL VOETGANGER |
| | GRACHT BUITENWAART | | SIGNALISATIE WEGWIJZER |
| | TALUD ONDERWAART | | SIGNALISATIE KRAANSTRENTEN |
| | TALUD BUITENWAART | | SIGNALISATIE PLAATSNAAM |
| | ONTWX STRUIK | | SIGNALISATIE TOERISTISCH |
| | RANDBOS | | SIGNALISATIE BUSTRAAT |
| | RIJ LOOFBOMEN | | PAAL LANDSOPNAMING |
| | RIJ NAALDBOMEN | | PAAL VERLICHTING |
| | ONRAASGRAS | | PAAL DIVERSE |
| | ONBEKENDE HOUT | | VLAGGEMAST |
| | PRIKKELDRAAD | | STRAATKAP WATER |
| | MUUR | | STRAATKAP GAS |
| | VANGRAIL EIKEL | | GLEETNESTEIT KABINE/KAST |
| | BETONPLATEN | | KABINE/KAST TV |
| | HAAG | | STRAATKAP TELEFOON |
| | SCHEIDING VERHARDINGEN | | KABINE/KAST TELEFOON |
| | WEGMARKERING VOL WIT | | DEKSEL/STRAATKAP DIVERSE |
| | WEGMARKERING STREEP WITT | | PUTDEKSEL |
| | KWS | | STRAATKOLK |
| | BETON | | PUTDEKSEL BRANDKRAAN |
| | KASSEI | | MESTPAAT ACH |
| | BETONSLINKERS | | MERKPAAL PRIVAAT |
| | BETONDAG | | KILOMETERPAAL |
| | STEENDAG | | HEKTOMETERPAAL |
| | STRUIK | | HOOGTEPEIL MAAIVELD |
| | LOOFBOOM | | DORPSLEPEL GEBOUW |
| | NAALDBOOM | | DORPSLEPEL GARAGE |
| | FRUITBOOM | | |

| Coord. | Stelsel | Referentie | Datum |
|---|---|---|---|
| B.F. | Lambert | Fiducia | 02/2017 |
| Z | T.A.W. | G.P.S. | 02/2017 |

## LEGENDA GRENZEN

Voetgangersgebied

Weg/rijbaan gesloten voor/op ons Rijverkeer, zie omgevingsvergunning


VESTIGING ANTWERPEN
Ruiterwiedlaan 1, 2000 Antwerpen
tel. 03/233 55 00
fax. 03/233 55 01
Email: info.belgium@anteagroup.com
www.anteagroup.be


anteagroup

Antea Group is gecertificeerd volgens ISO9001

Zemst

# Herinrichting Driesstraat en Lange Ravestraat

AANBESTEDING

GRONDPLAN
BESTAANDE TOESTAND
NUTSLEIDINGEN
3/6

Gezien en goedgekeurd door de .....
in vergadering van

Joke Bruggeman
Algemeen directeur

Veerle Geernickx
Burgemeester

Opgesteld door Antea Group:

Willem van Nerom
Projectleider infrastructuur

Thierry Hermans
Projectmanager infrastructuur

| AANGEBRACHTE WIJZIGINGEN | | | | |
|---|---|---|---|---|
| WERK | DAT | WIJZIGING | DATUM | |
| M | JAM | Aanpassen TDP ifv feedback gemeente | 10/06/2016 | |
| N | JAM | Aanpassen TDP ifv feedback gemeente | 19/06/2020 | |
| O | SM | Aanbesteding - opmaat wegenis | 07/08/2016 | |
| P | SM | Aanbesteding - aanpassingen wegenis | 09/10/2020 | |
| Q | SM | Aanbesteding - aanpassingen wegenis | 04/11/2020 | |
| R | SMP | Aanpassingen ontwerp | 25/11/2020 | |
| S | SM | Aanpassing dwarf aanbegrenzingen | 04/02/2021 | |
| T | SM | Aanpassing voorlopige verkleining | 26/05/2021 | |
| U | SM | Aanpassingen na opmerkingen gemeente | 17/05/2021 | |
| V | SM | Aanpassingen opmerkingen gemeente | 06/07/2021 | |

Dos. nr. Antea Group: 421461

+229362

Plan nr: 3.3

Schaal: 1/250

Papiergr. 0.50m²

Gemeten: LTC

Bestand: 421461_000_WBS_HT3A.dwg

T:\INGEOMSP\421461\CFG\421461000WBS\421461_000_WBS_HT3A.dwg