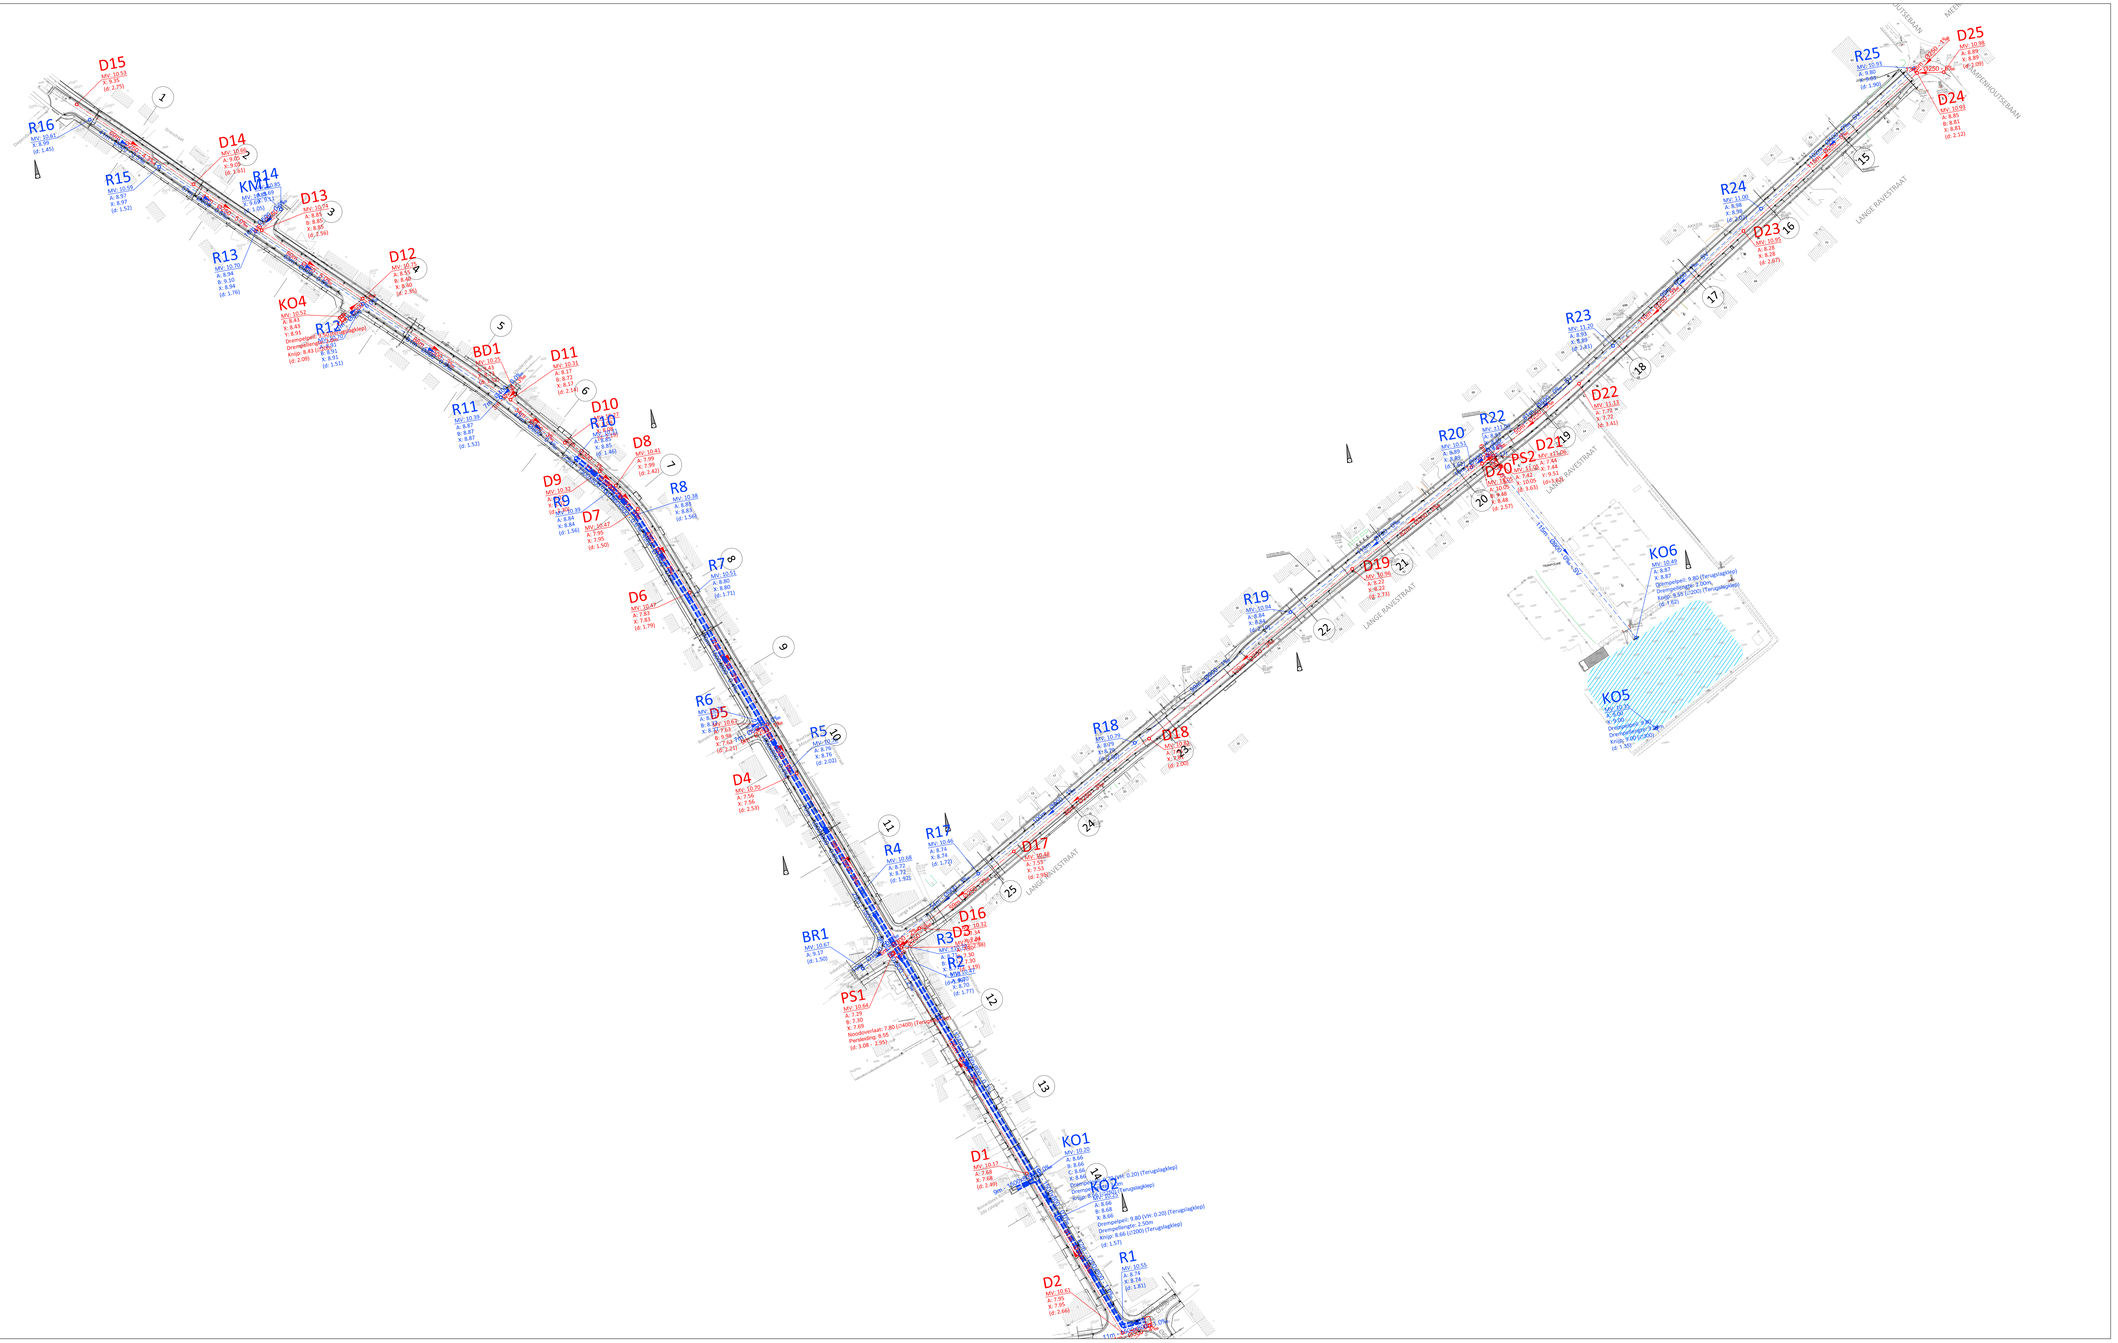

D15 MV: 10.53 X: 9.35 (d: 2.75)
R16 MV: 10.61 X: 8.99 (d: 1.45)
D14 MV: 10.66 A: 9.05 X: 9.05 (d: 1.61)
R15 MV: 10.59 A: 8.97 X: 8.97 (d: 1.52)
R14 MV: 10.85
KM1 MV: 10.69 X: 9.69 (d: 1.05)
D13 MV: 10.74 A: 8.85 B: 8.85 X: 8.85 (d: 2.56)
R13 MV: 10.70 A: 8.94 B: 9.10 X: 8.94 (d: 1.76)
D12 MV: 10.75 A: 8.55 B: 8.40 X: 8.40 (d: 2.35)
KO4 MV: 10.52 A: 8.43 X: 8.43 Y: 8.91 Drempelpeil: 9.50 (Terugslagklep) Drempellengte: 2.0m Knijp: 8.43 (∅200) (d: 2.09)
R12 MV: 10.70 A: 8.91 B: 8.91 X: 8.91 (d: 1.51)
BD1 MV: 10.25 A: 8.43 X: 8.73 (d: 1.52)
D11 MV: 10.31 A: 8.17 B: 8.72 X: 8.17 (d: 2.14)
R11 MV: 10.39 A: 8.87 B: 8.87 X: 8.87 (d: 1.52)
D10 MV: 10.27 X: 8.08 (d: 2.19)
R10 MV: 10.31 A: 8.85 X: 8.85 (d: 1.46)
D8 MV: 10.41 A: 7.99 X: 7.99 (d: 2.42)
D9 MV: 10.32 (d: 2.30)
R9 MV: 10.39 A: 8.84 X: 8.84 (d: 1.56)
R8 MV: 10.38 A: 8.83 X: 8.83 (d: 1.56)
D7 MV: 10.47 A: 7.95 X: 7.95 (d: 1.50)
R7 MV: 10.51 A: 8.80 X: 8.80 (d: 1.71)
D6 MV: 10.47 A: 7.83 X: 7.83 (d: 1.79)
R6 B: 8.77 X: 8.77
D5 MV: 10.67 A: 7.63 B: 9.98 X: 7.63 (d: 2.21)
R5 MV: 10.78 A: 8.76 X: 8.76 (d: 2.02)
D4 MV: 10.70 A: 7.56 X: 7.56 (d: 2.53)
R4 MV: 10.68 A: 8.72 X: 8.72 (d: 1.92)
R17 MV: 10.46 A: 8.74 X: 8.74 (d: 1.72)
D17 MV: 10.48 A: 7.53 X: 7.53 (d: 2.95)
R18 MV: 10.79 A: 8.79 X: 8.79 (d: 2.00)
D18 MV: 10.81 X: 7.81 (d: 2.00)
R19 MV: 10.94 A: 8.84 X: 8.84 (d: 2.10)
D19 MV: 10.96 A: 8.22 X: 8.22 (d: 2.73)
R20 MV: 10.51 A: 8.89 X: 8.89 (d: 1.62)
R22 MV: ±11.06 A: 8.93
D20 MV: 11.05 A: 10.05 B: 8.48 X: 8.48 (d: 2.57)
PS2 MV: 11.05 A: 7.42 X: 10.05 (d: 3.63)
D21 MV: ±11.06 A: 7.44 X: 7.44 Y: 9.51 (d=3.62)
D22 MV: 11.13 A: 7.72 X: 7.72 (d: 3.41)
R23 MV: 11.20 A: 8.93 X: 8.89 (d: 2.31)
R24 MV: 11.00 A: 8.98 X: 8.98 (d: 2.02)
D23 MV: 10.95 A: 8.28 X: 8.28 (d: 2.67)
R25 MV: 10.93 A: 9.80 X: 9.03 (d: 1.90)
D25 MV: 10.98 A: 8.89 X: 8.89 (d: 2.09)
D24 MV: 10.93 A: 8.85 B: 8.81 X: 8.81 (d: 2.12)
KO6 MV: 10.49 A: 8.87 X: 8.87 Drempelpeil: 9.80 (Terugslagklep) Drempellengte: 2.00m Knijp: 9.55 (∅200) (Terugslagklep) (d: 1.62)
KO5 MV: 10.35 A: 9.00 X: 9.00 Drempelpeil: 9.80 Drempellengte: 3.00m Knijp: 9.00 (∅300) (d: 1.35)
D16 MV: 10.32 A: 7.34
D3
R3 A: 8.71
R2 MV: 10.47 A: 8.70 X: 8.70 (d: 1.77)
BR1 MV: 10.67 A: 9.17 (d: 1.50)
PS1 MV: 10.64 A: 7.29 B: 7.30 X: 7.69 Noodoverlaat: 7.80 (∅400) (Terugslagklep) Persleiding: 8.55 (d: 3.08 - 2.95)
D1 MV: 10.17 A: 7.68 X: 7.68 (d: 2.49)
KO1 MV: 10.20 A: 8.66 B: 8.66 C: 8.66 X: 8.66 Drempelpeil: 9.70 (VH: 0.20) (Terugslagklep) Knijp: 8.66 (∅250) (Terugslagklep)
KO2 MV: 10.25 A: 8.66 B: 8.68 X: 8.66 Drempelpeil: 9.80 (VH: 0.20) (Terugslagklep) Drempellengte: 2.50m Knijp: 8.66 (∅200) (Terugslagklep) (d: 1.57)
R1 MV: 10.55 A: 8.74 X: 8.74 (d: 1.81)
D2 MV: 10.61 A: 7.95 X: 7.95 (d: 2.66)
115m - Ø900 - 0‰ - SV
Driesstraat
LANGE RAVESTRAAT
KAMPENHOUTSEBAAN
Vekestraat
Binnenbeek B2087 2de categorie
AKKER
TRAMPOLINE
1
2
3
4
5
6
7
8
9
10
11
12
13
14
15
16
17
18
19
20
21
22
23
24
25

LEGENDE ONTWERP RIOLERING

...m - Ø... - ...‰ Bestaande leiding met vermelding lengte in m - diameter in mm - helling in mm/m

...m - Ø... - ...‰ Nieuwe DWA - vuilwater afvoer met vermelding lengte in m - diameter in mm - helling in mm/m

...m - Ø... - ...‰ Nieuwe RWA - regenwater afvoer met vermelding lengte in m - diameter in mm - helling in mm/m

... MV: ... a: ... x: ... Bestaande leiding inspectieput - met vermelding van putnummer /maaiveld (mv) / bodempeil buis (bok)

D... MV: ... a: ... x: ... DWA Inspectieput - met vermelding van putnummer / maaiveld (mv) / bodempeil buis (bok)

R... MV: ... a: ... x: ... RWA Inspectieput - met vermelding van putnummer / maaiveld (mv) / bodempeil buis (bok)

Knijp- en overstortconstructie met vermelding Ø knijpopening / drempelpeil / drempellengte

Sleuf ontworpen riolering

VESTIGING ANTWERPEN
Roderveldlaan 1, 2600 Antwerpen
tel: 03/221 55 00
fax: 03/221 55 01
Email: info.be@anteagroup.com
www.anteagroup.be

anteagroup

Antea Group is gecertificeerd volgens ISO9001

Zemst

Herinrichting Driesstraat en Lange Ravestraat

AANBESTEDING

GRONDPLAN RIOLERINGSWERKEN

Gezien en goedgekeurd door de ....
in vergadering van

Joke Bruggeman
Algemeen directeur

Veerle Geerinckx
Burgemeester

Opgesteld door Antea Group

Willem van Nerom
Projectleider infrastructuur

Thierry Hermans
Projectmanager infrastructuur

AANGEBRACHTE WIJZIGINGEN

INDEX	GET.	AARD	DATUM
M	JVM	Aanpassen TDP ifv feedback gemeente	10/06/2020
N	JVM	Aanpassen TDP ifv feedback gemeente	19/06/2020
O	SBE	Aanbesteding - opmaak wegenis	07/08/2020
P	SBE	Aanbesteding - aanpassingen wegenis	09/10/2020
Q	SBE	Aanbesteding - aanpassingen wegenis	04/11/2020
R	EDP	Aanpassingen ontwerp	25/11/2020
S	ISH	Aanpassing sleuf watergroep	04/02/2021
T	ISH	Aanpassing openbaar verlichting	26/02/2021
U	ISH	Aanpassingen na opmerkingen gemeente	17/03/2021
V	ISH	Aanpassingen opritten gemeente	06/07/2021

Dos. nr. Antea Group: 421461
+229362
Plan nr: 4
Schaal: 1/750
Planopp. 1.5m²
Gemeten: LTC
Bestand: 421461-5009_AANB_MEDIA.dwg

T:\R421000\INF\421461\5\4214615009\421461-5009_AANB_MEDIA.dwg