



KO1

DOORSNEDE AA

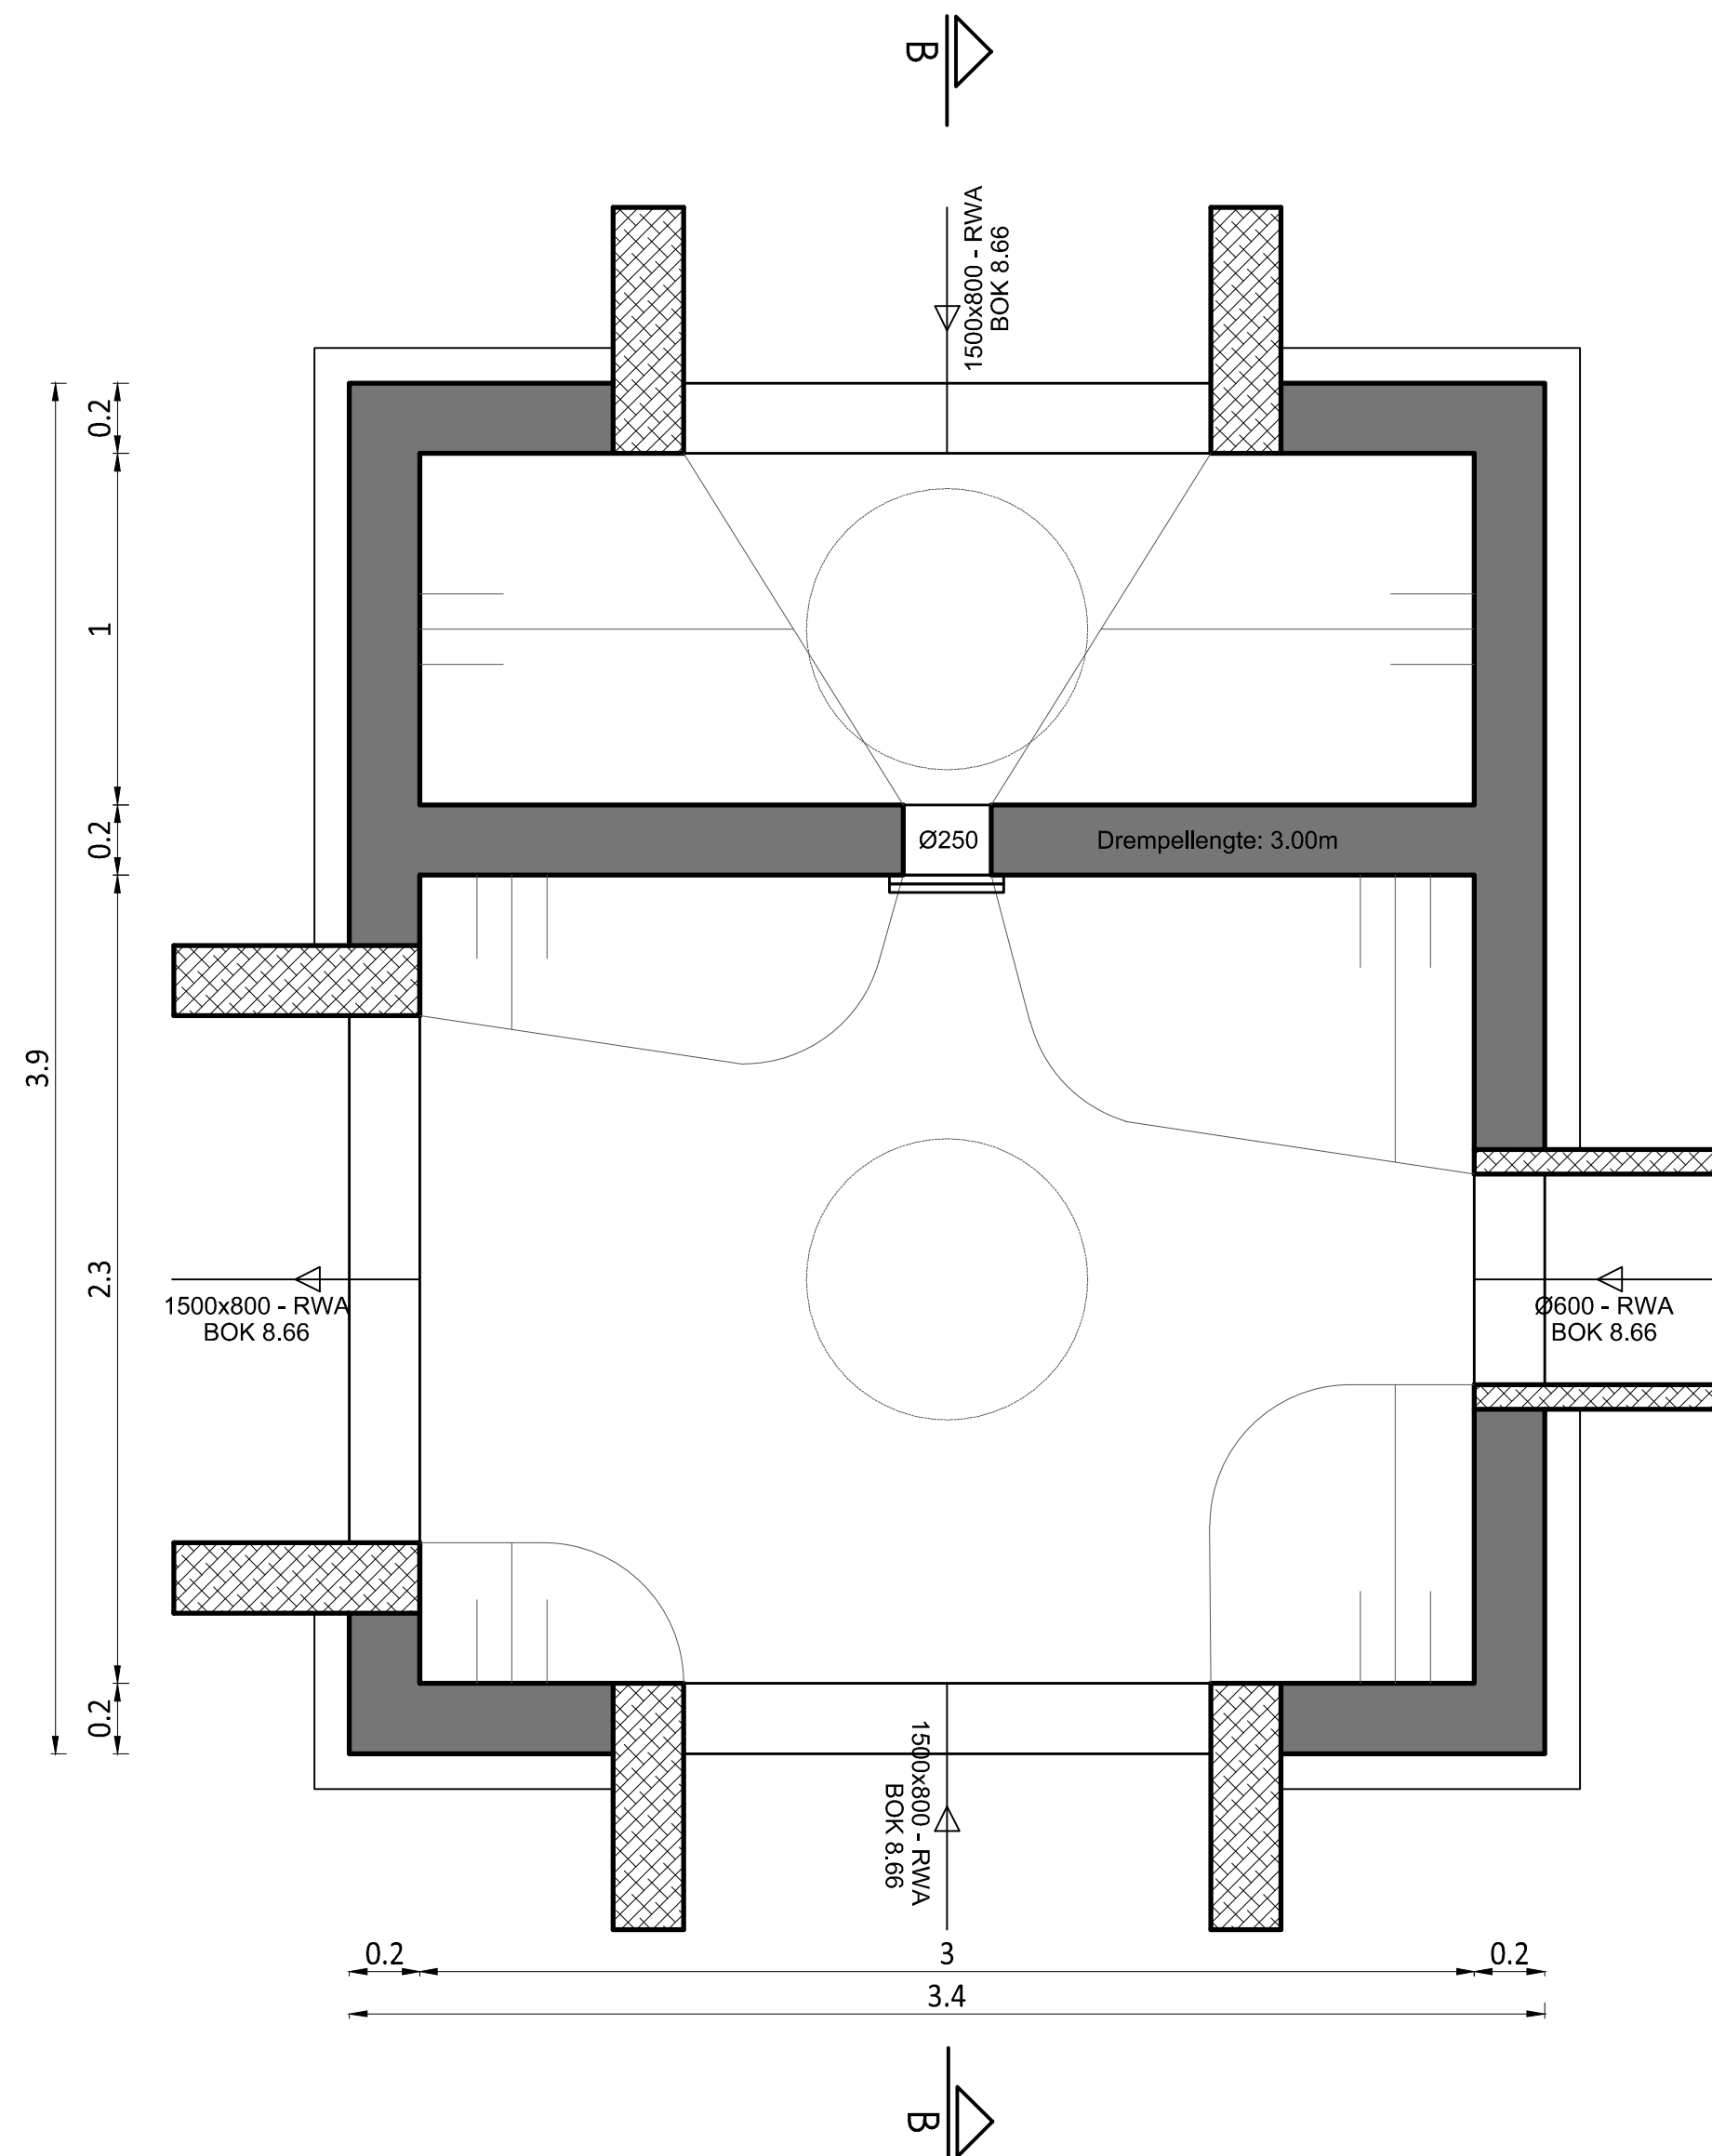

DOORSNEDE BB

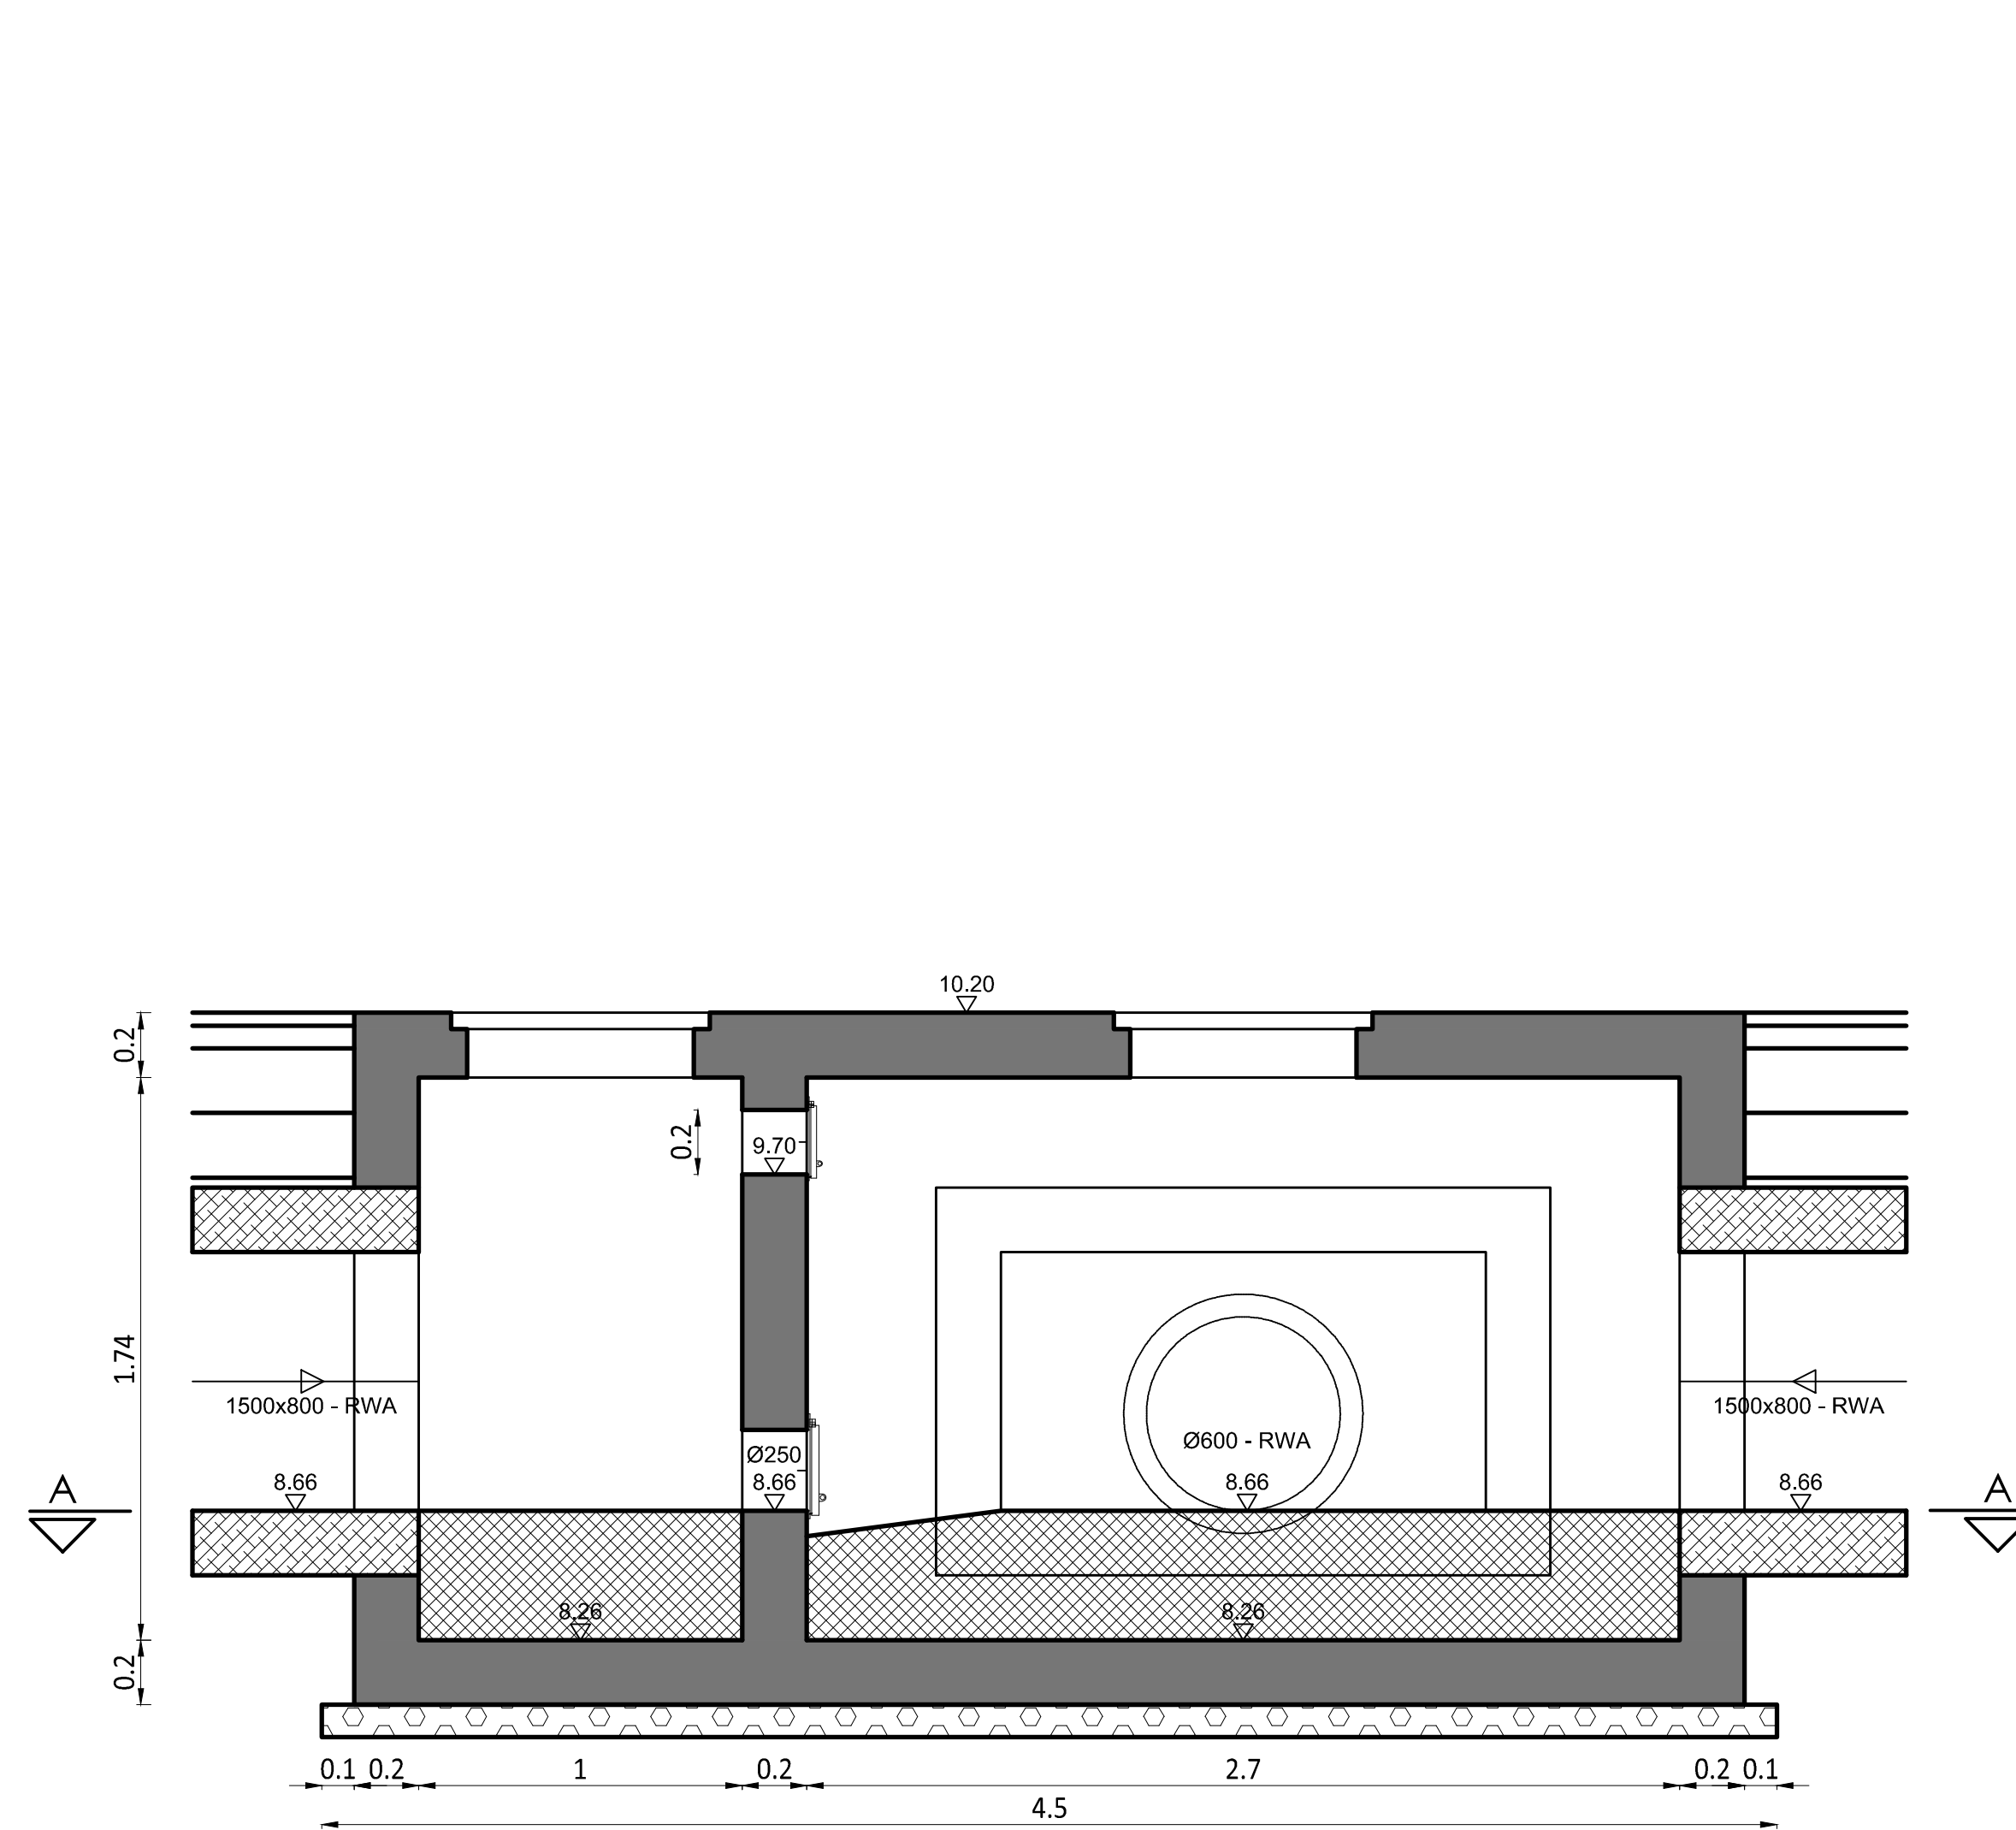

VESTIGING ANTWERPEN
 Roderveldlaan 1, 2600 Antwerpen
 tel: 03/221 55 00
 fax: 03/221 55 01
 Email: info.be@anteagroup.com
www.anteagroup.be



Antea Group is gecertificeerd volgens ISO9001

Zemst

Herinrichting Driesstraat en Lange Ravestraat

AANBESTEDING

KUNSTWERKEN (1/8)
KO1

Gezien en goedgekeurd door de
in vergadering van

Joke Bruggeman
Algemeen directeur

Veerle Geerinckx
Burgemeester

Opgesteld door Antea Group

Willem van Nerom
Projectleider infrastructuur

Thierry Hermans
Projectmanager infrastructuur

AANGEBRACHTE WIJZIGINGEN				Dos. nr. Antea Group: 421461
INDEX	GET.	AARD	DATUM	+229362 Plan nr: 9.1 Schaal: 1/20 Planopp. 0.25m² Gemeten: LTC Bestand: 421461-5009_AANB_IME20A.dwg
M	JVM	Aanpassen TDP ivr feedback gemeente	10/06/2020	
N	JVM	Aanpassen TDP ivr feedback gemeente	19/06/2020	
O	SBE	Aanbesteding - opmaak wegenis	07/08/2020	
P	SBE	Aanbesteding - aanpassingen wegenis	09/10/2020	
Q	SBE	Aanbesteding - aanpassingen wegenis	04/11/2020	
R	EDP	Aanpassingen ontwerp	25/11/2020	
S	ISH	Aanpassing sleuf watergroep	04/02/2021	
T	ISH	Aanpassing openbaar verlichting	28/02/2021	
U	ISH	Aanpassingen na opmerkingen gemeente	17/03/2021	
V	ISH	Aanpassingen opritten gemeente	06/07/2021	