


DOORSNEDE AA

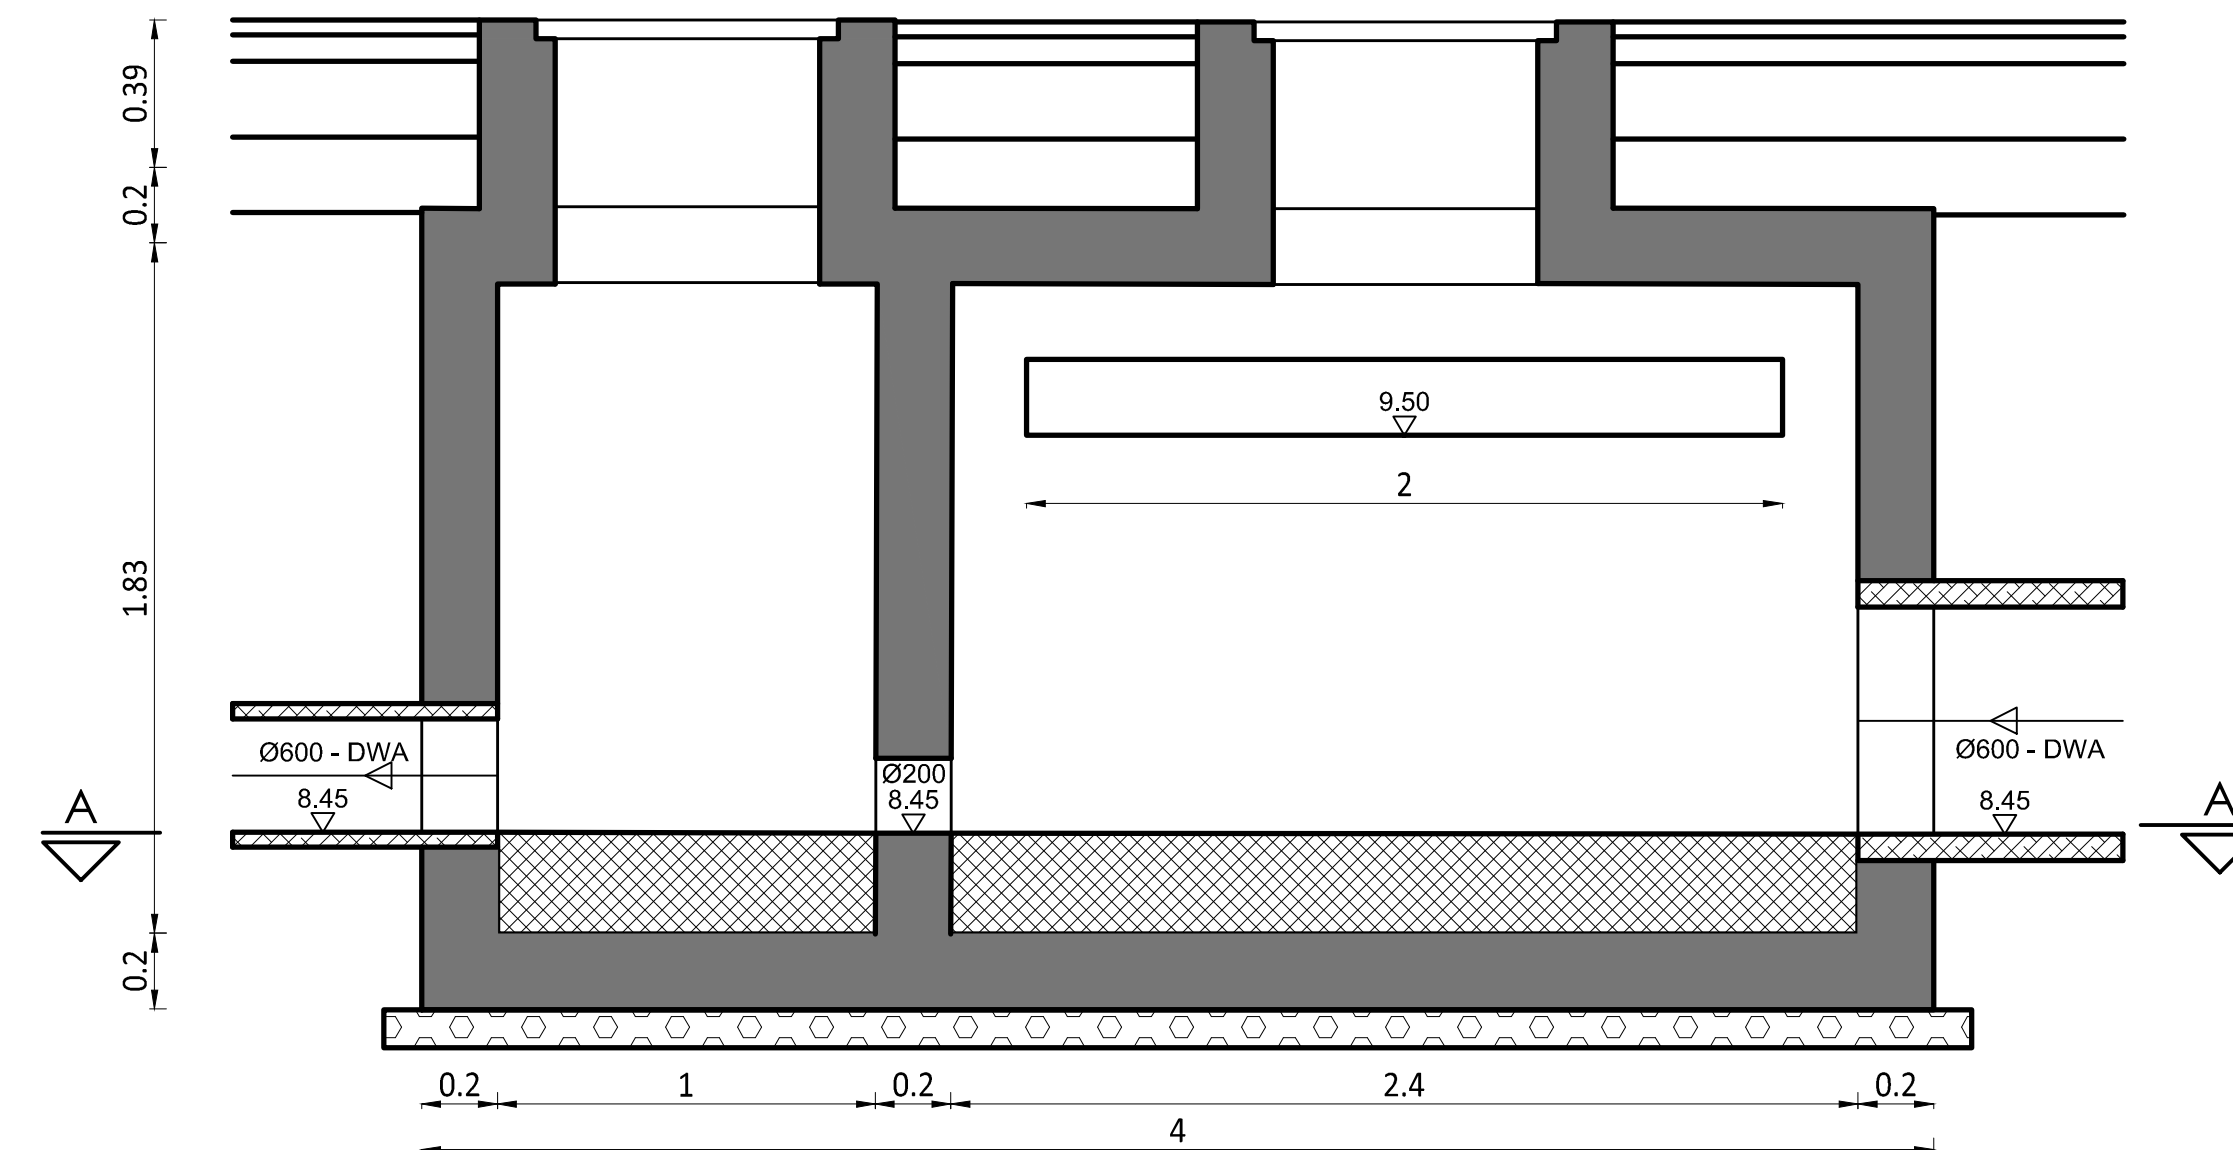

ntea Group is gecertificeerd volgens ISO9001

Zemst

Herinrichting Driesstraat en Lange Ravestraat

AANBESTEDING

KUNSTWERKEN (3/8)
KO3

Gezien en goedgekeurd door de
in vergadering van

Joke Bruggeman
Algemeen directeur

Veerle Geerinckx
Burgemeester

Opgesteld door Antea Group

Willem van Nerom
Projectleider infrastructuur

Thierry Hermans
Projectmanager infrastructuur

AANGEBRACHTE WIJZIGINGEN				Dos. nr. Antea Group: 421461
INDEX	GET.	AARD	DATUM	
M	JVM	Aanpassen TDP ivr feedback gemeente	10/06/2020	+239362
N	JVM	Aanpassen TDP ivr feedback gemeente	19/06/2020	
O	SBE	Aanbesteding - oomsak wegen	07/08/2020	
P	SBE	Aanbesteding - aanpassingen wegen	09/10/2020	
Q	SH	Aanbesteding - aanpassingen wegen	04/11/2020	Plan nr: 9.3
R	SH	Aanpassingen ontwerp	25/11/2020	Schaal: 1/20
S	ISH	Aanpassing dief waterroep	04/07/2021	Planopp. 0.25m ²
T	ISH	Aanpassing openbaar verlichting	26/02/2021	Gemeten: LTC
U	ISH	Aanpassingen na opmerkingen gemeente	17/03/2021	
V	ISH	Aanpassingen opritten gemeente	06/07/2021	Bestand: 421461-5008_AANB_AANB_MEKA_ZW

T:\R421000\NF\421461\5\4214615009\421461-5009_AANB_MEDIA.dwg