
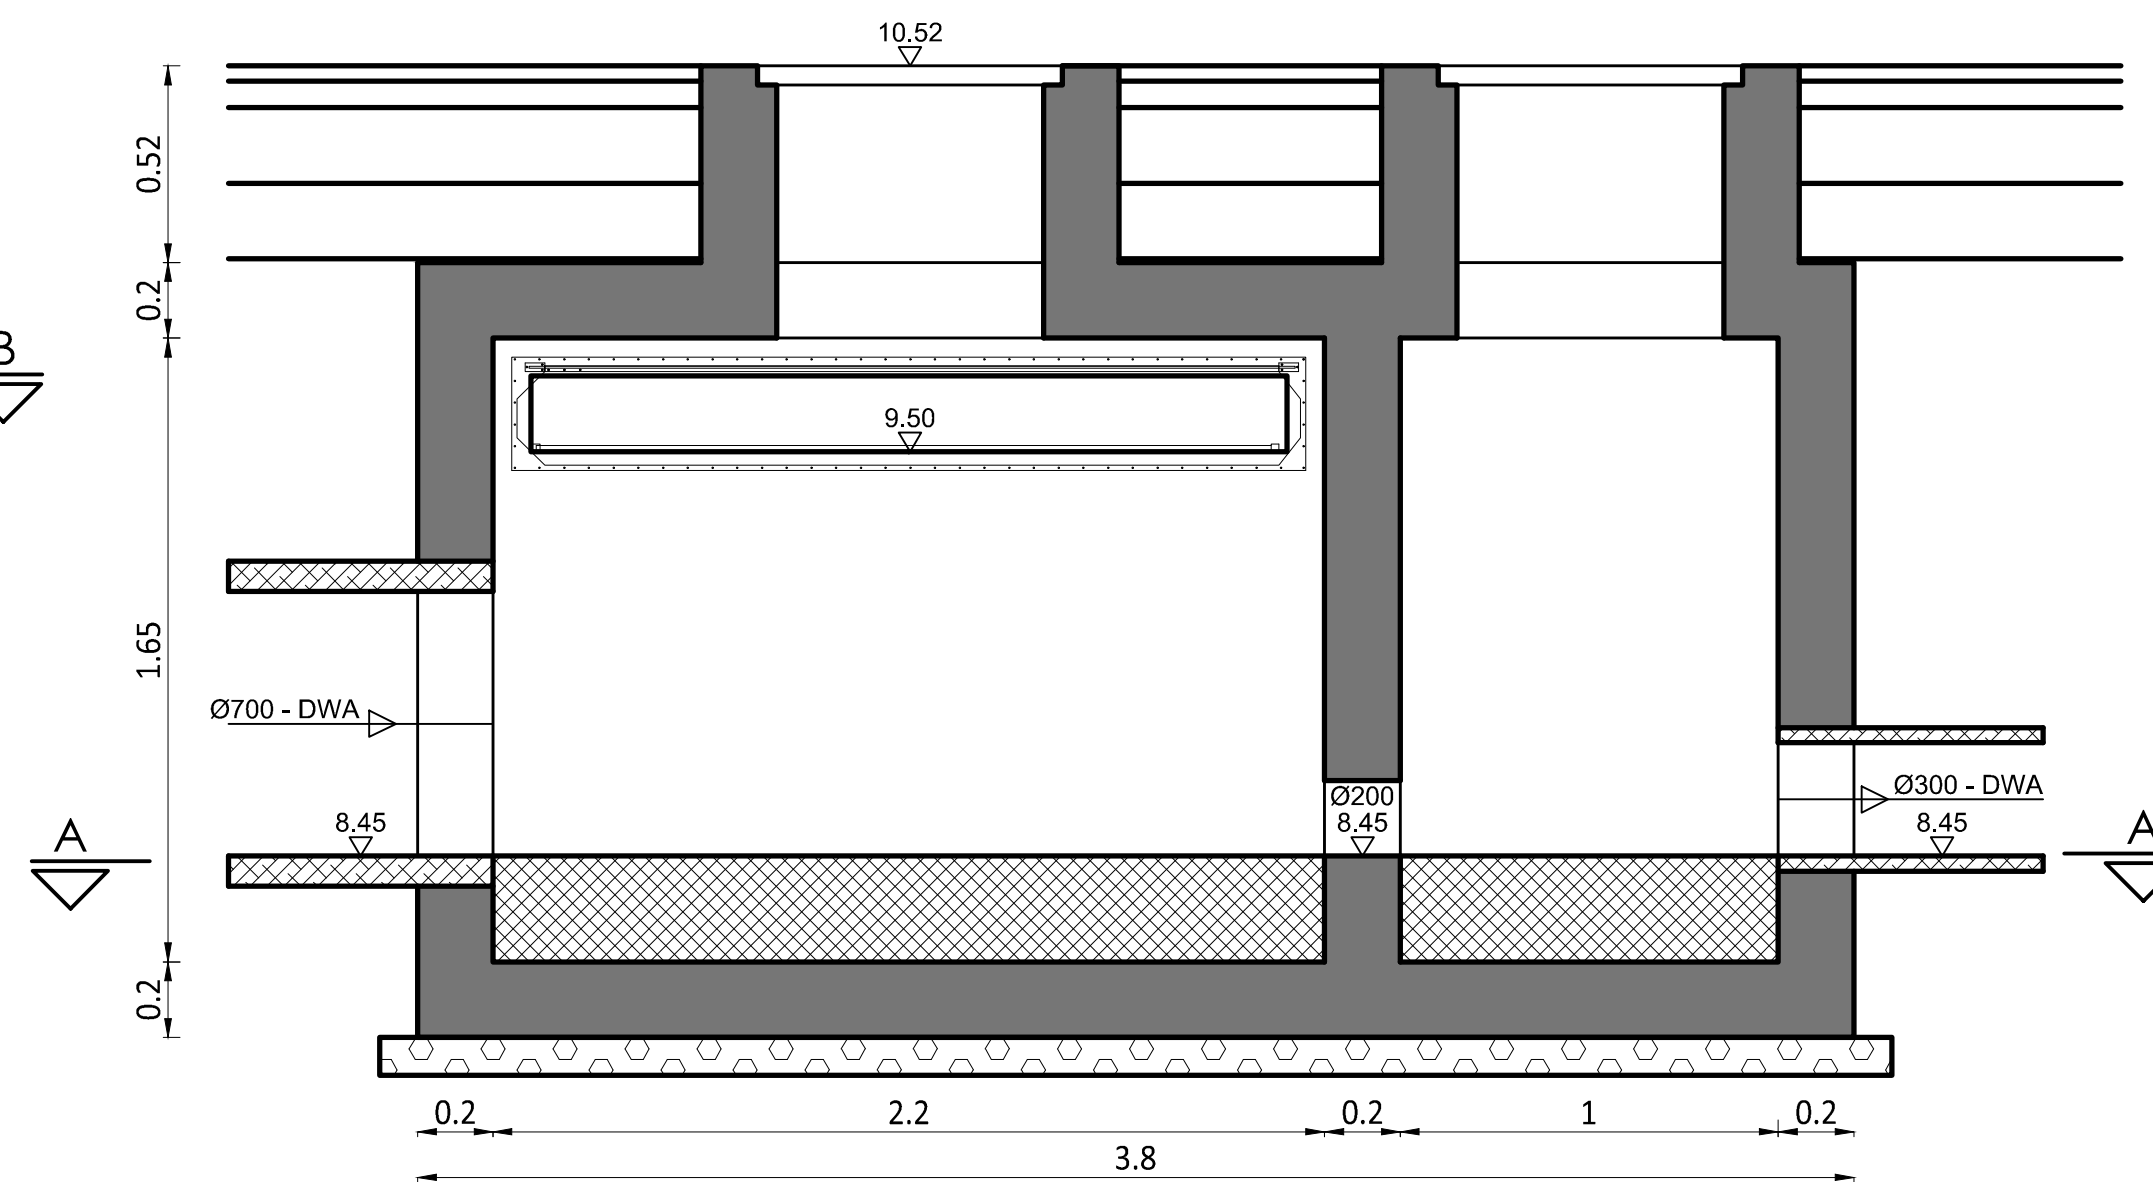


DOORSNEDE AA

DOORSNEDE BB

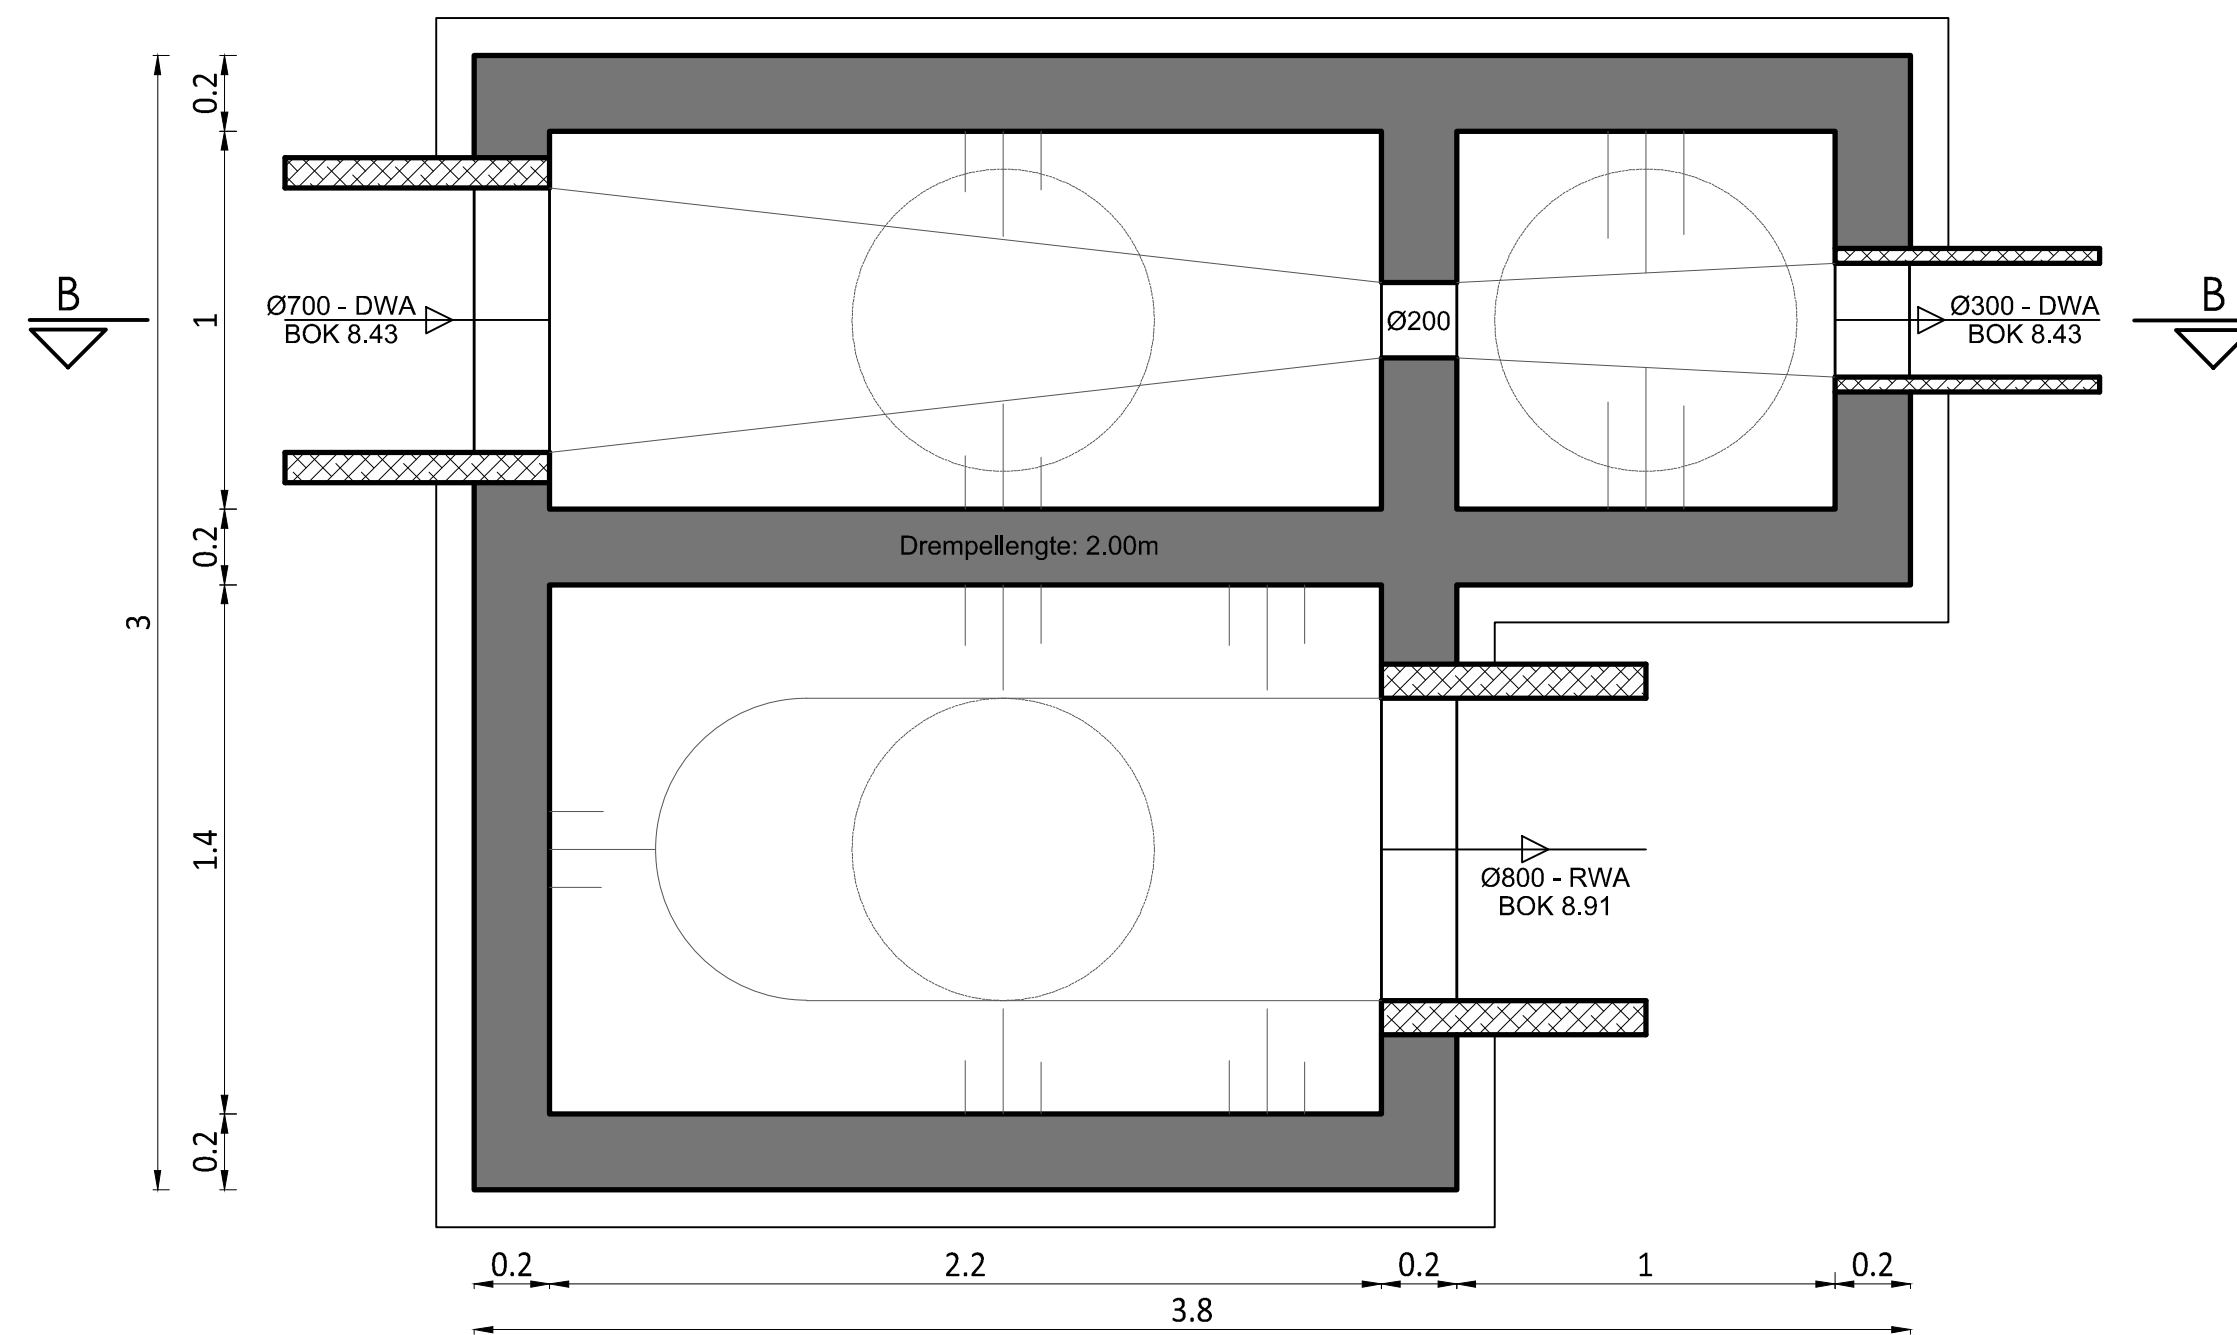

Antea Group is gecertificeerd volgens ISO9001

Zemst

Herinrichting Driesstraat en Lange Ravestraat

AANBESTEDING

KUNSTWERKEN (4/8)
KO4

Gezien en goedgekeurd door de
in vergadering van

Joke Bruggeman
Algemeen directeur

Veerle Geerinckx
Burgemeester

Opgesteld door Antea Group

Willem van Nerom
Projectleider infrastructuur

Thierry Hermans
Projectmanager infrastructuur

AANGEBRACHTE WIJZIGINGEN				Dos. nr. Antea Group: 421461
INDEX	GET.	AARD	DATUM	
M	PJM	Aanpassen TDP ifv feedback gemeente	10/06/2020	+229362
N	PJM	Aanpassen TDP ifv feedback gemeente	19/06/2020	
O	SBE	Aanbesteding - opmaak wegenis	07/08/2020	Plan nr: 9.4
P	SBE	Aanbesteding - aanpassingen wegenis	09/10/2020	
Q	SBE	Aanbesteding - aanpassingen wegenis	04/11/2020	Schaal: 1/20
R	EDP	Aanpassingen ontwerp	25/11/2020	Planopp. 0.25m²
S	ISH	Aanpassing sleuf watergroep	04/02/2021	
T	ISH	Aanpassing openbaar verlichting	26/02/2021	Gemeten: LTC
U	ISH	Aanpassingen na opmerkingen gemeente	17/03/2021	
V	ISH	Aanpassingen opritten gemeente	06/07/2021	Bestand: 421461-5009_AANB_ME23A.dwg