



KO5

DOORSNEDE AA

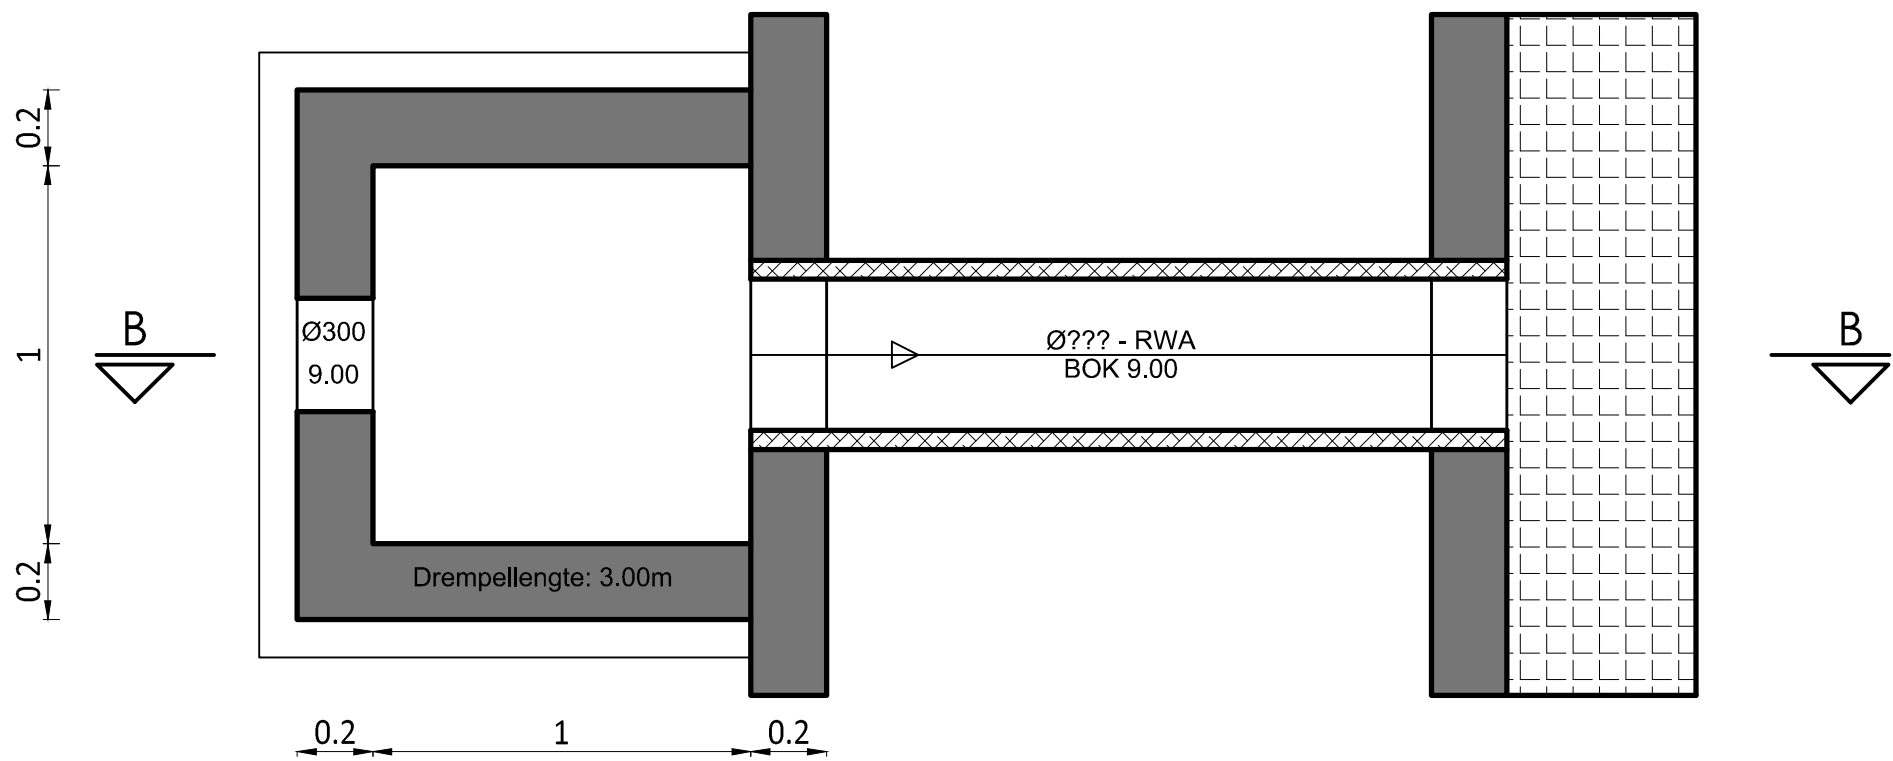

DOORSNEDE BB

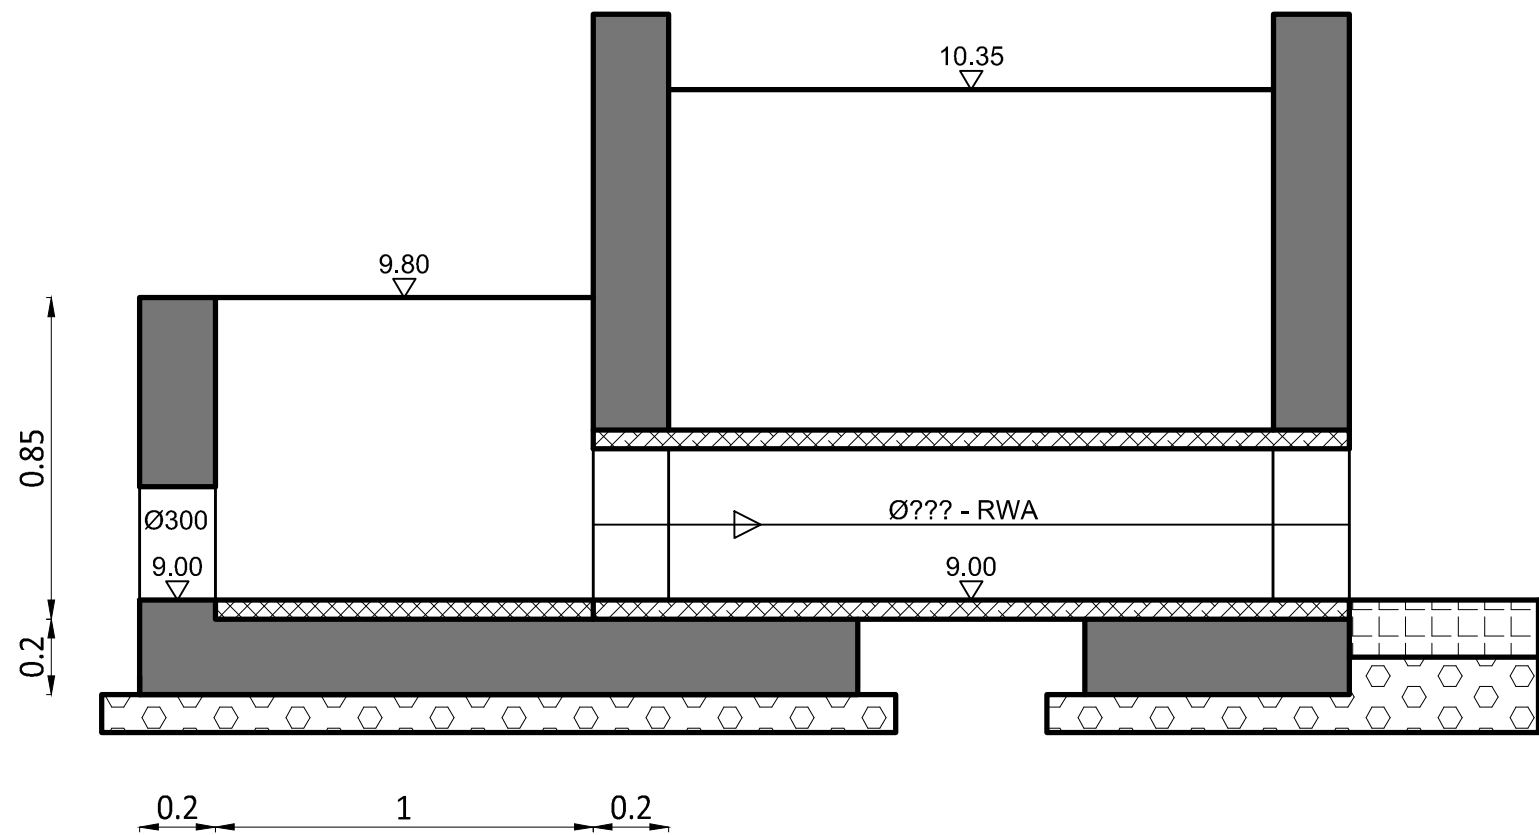

VESTIGING ANTWERPEN  
Roderveldlaan 1, 2600 Antwerpen  
tel: 03/221 55 00  
fax: 03/221 55 01  
Email: info.be@anteagroup.com  
www.anteagroup.be



Antea Group is gecertificeerd volgens ISO9001

Zemst

Herinrichting Driesstraat en Lange Ravestraat

AANBESTEDING

KUNSTWERKEN (5/8)  
KO5

Gezien en goedgekeurd door de .....  
in vergadering van  
  
Joke Bruggeman                      Veerle Geerinckx  
Algemeen directeur                      Burgemeester

Opgesteld door Antea Group

Willem van Nerom  
Projectleider infrastructuur

Thierry Hermans  
Projectmanager infrastructuur

| AANGEBRACHTE WIJZIGINGEN |      |                                      |            | Dos. nr. Antea Group: 421461        |
|--------------------------|------|--------------------------------------|------------|-------------------------------------|
| INDEX                    | GET. | AARD                                 | DATUM      | +229362                             |
| M                        | JVM  | Aanpassen TDP ifv feedback gemeente  | 10/06/2020 | Plan nr: 9.5                        |
| N                        | JVM  | Aanpassen TDP ifv feedback gemeente  | 19/06/2020 |                                     |
| O                        | SBE  | Aanbesteding - opmaak wegenis        | 07/08/2020 |                                     |
| P                        | SBE  | Aanbesteding - aanpassingen wegenis  | 09/10/2020 |                                     |
| Q                        | SBE  | Aanbesteding - aanpassingen wegenis  | 04/11/2020 | Schaal: 1/20                        |
| R                        | EDP  | Aanpassingen ontwerp                 | 25/11/2020 | Planopp. 0.25m²                     |
| S                        | ISH  | Aanpassing sleuf watergroep          | 04/02/2021 |                                     |
| T                        | ISH  | Aanpassing openbaar verlichting      | 26/02/2021 | Gemeten: LTC                        |
| U                        | ISH  | Aanpassingen na opmerkingen gemeente | 17/03/2021 |                                     |
| V                        | ISH  | Aanpassingen opritten gemeente       | 06/07/2021 | Bestand: 421461-5009_AANB_MEDIA.dwg |