



ARON bvba
Archeologisch Projectbureau

RAPPORT 1063

Archeologienota Opgrimbie, kruispunt Rijksweg - Weg naar Zutendaal

Ontwikkeling van een verkaveling

BIJLAGEN

Inge Van de Staey & Petra Driesen
Oktober 2021



BIJLAGEN


Bijlage 1: Periodentabel A4

Bijlage 2: Kadasterplan

Bijlage 3: Afbeeldingenlijst

Bijlage 4: Opmetingsplan bestaande toestand

Bijlage 5: Verkavelingsplan

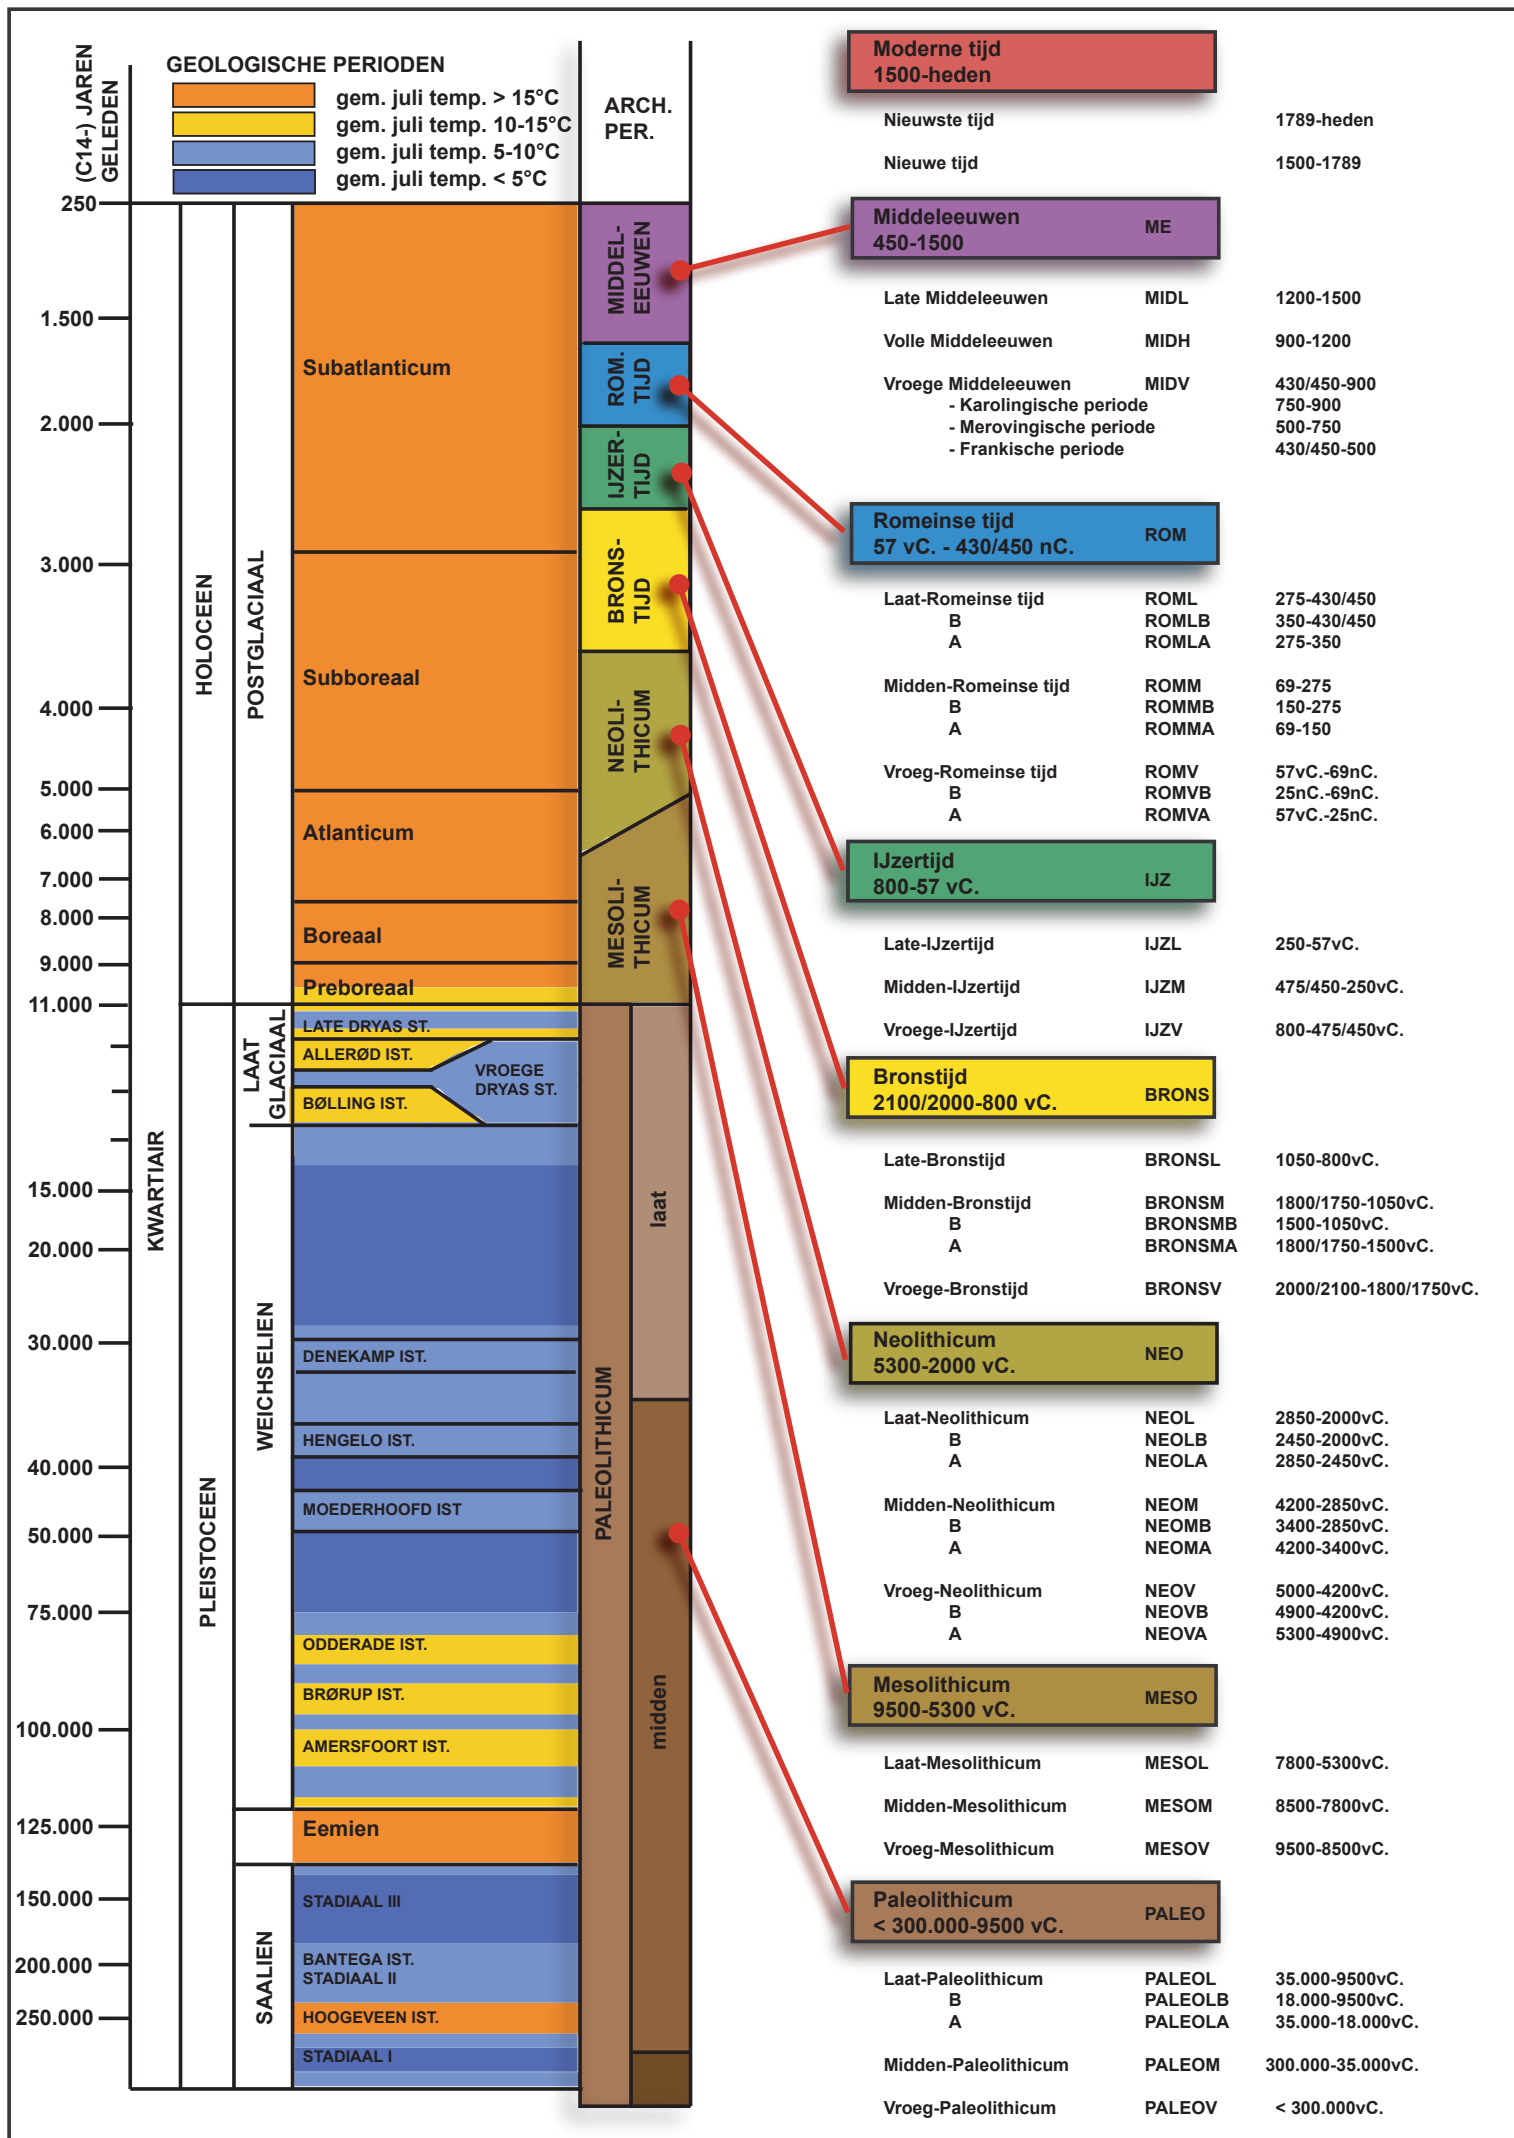




Federale
Overheidsdienst
FINANCIEN

PATRIMONIUM-
DOCUMENTATIE

Uittreksel uit het kadastraal percelenplan

Gecentreerd op:
MAASMECHELEN 2 AFD/OPGRIMBIE/

Meest recente toestand
Aangemaakt op 22/09/2021
Schaal: 1 : 1000

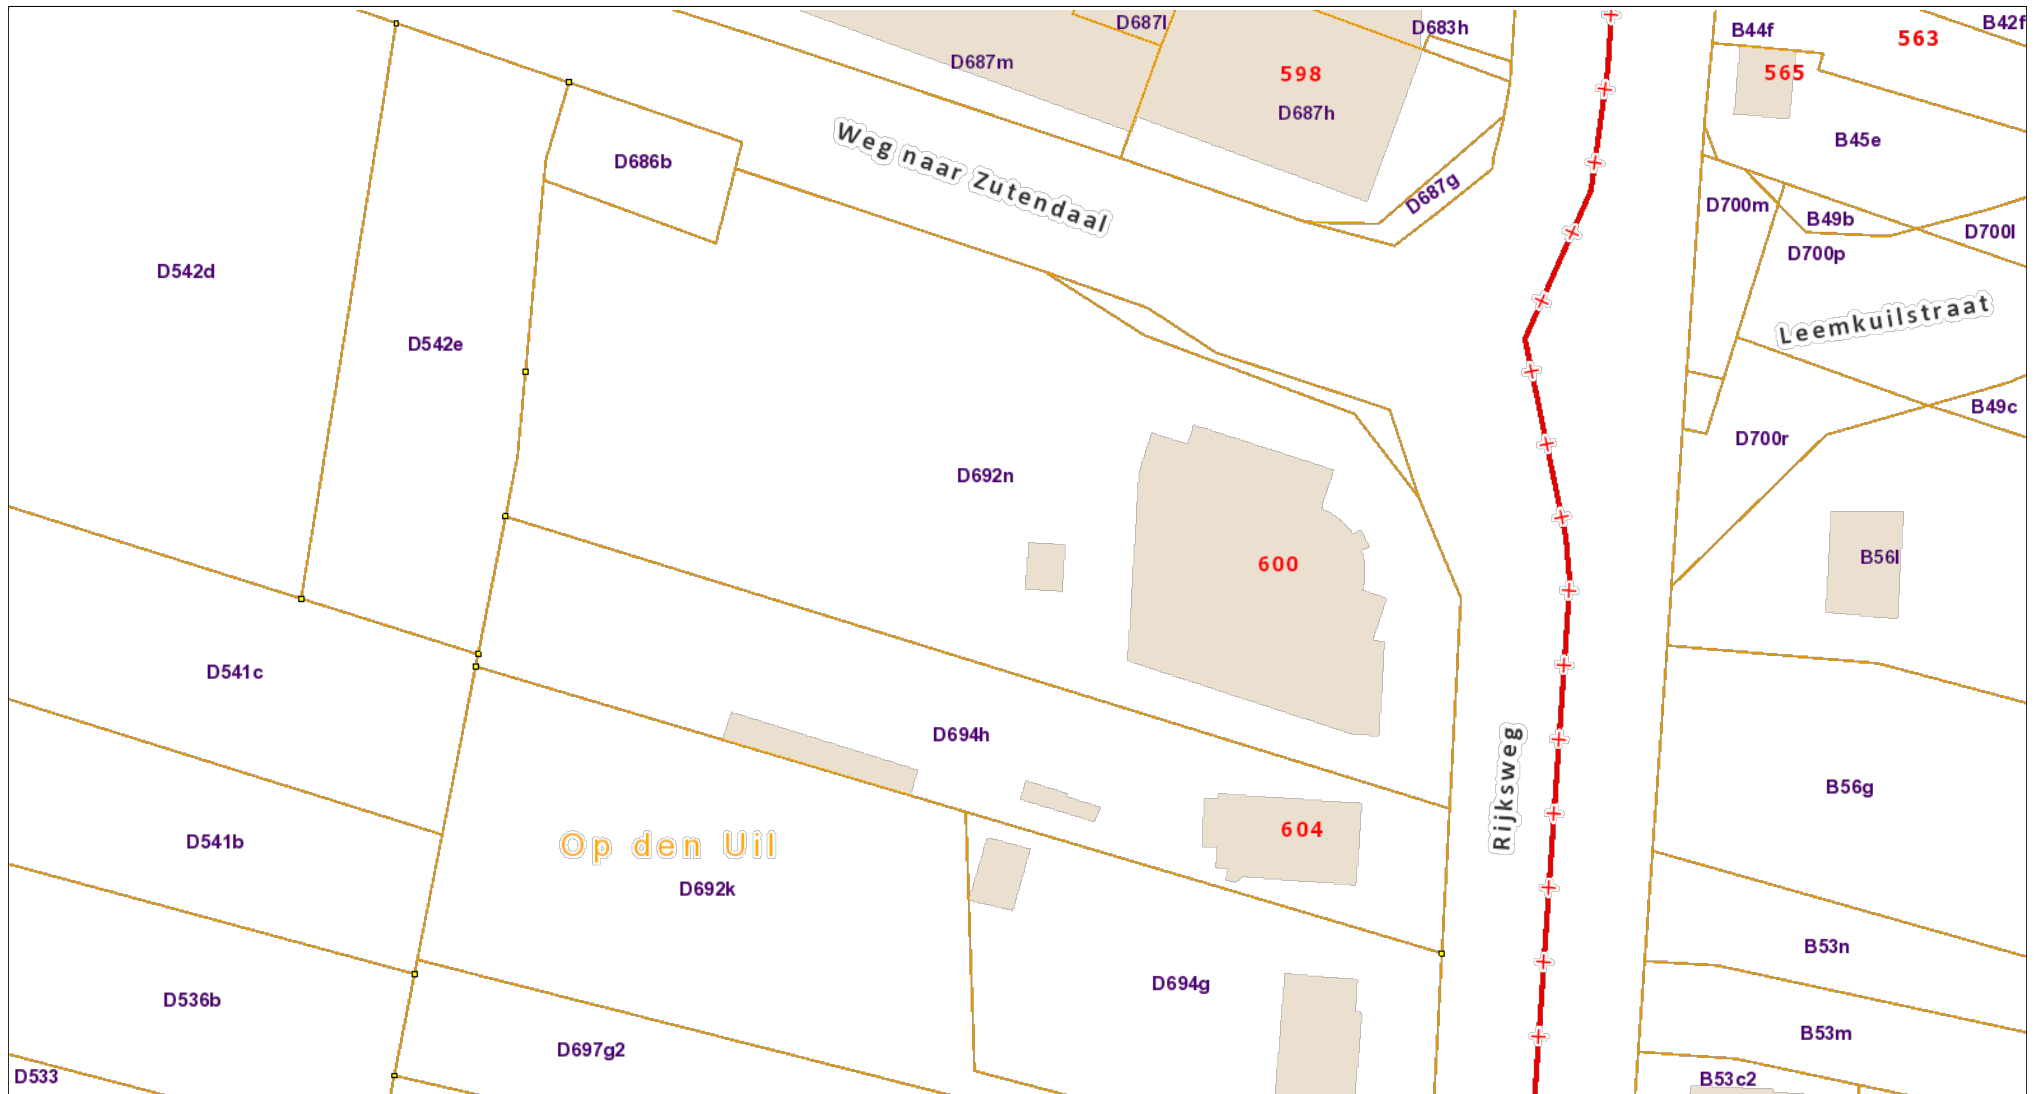


De AAPD is de auteur van het kadastraal percelenplan en de producent van de databank waarin deze gegevens zijn opgenomen en geniet de intellectuele eigendomsrechten opgenomen in de Auteurswet en de Databankenwet. Vanaf 01/01/2018 worden de gebouwen op het kadastraal percelenplan geleidelijk vervangen door een dataset (= Bpn_Rebu oftewel Gebouwen(gewesten)) beheerd door de gewesten. De AAPD zal dan niet langer verantwoordelijk zijn voor de voorstelling van de gebouwen op het kadastraal percelenplan

Nr	Type	Soort	Onderwerp	Aanmaakschaal	Aanmaakwijze	Aanmaakdatum	Opmerking
1	Plan	Kadasterplan	Locatie onderzoeksgebied	1.1000	Digitaal (Qgis/Geopunt)	27/09/2021	/
2	Kaart	Topografische kaart	Locatie onderzoeksgebied	1.10000	Digitaal (Qgis/Cartoweb)	27/09/2021	/
3	Plan	Overzichtsplan	BT, inplanting	1.500	Digitaal (initiatiefnemer)	26/09/2021	Bijlage 4
4	Plan	Overzichtsplan	OT, inplanting	1.500	Digitaal (initiatiefnemer)	26/09/2021	Bijlage 5
5	Foto	Orthofoto 2020	Overzicht	1.25000	Digitaal (Qgis/Geopunt)	27/09/2021	/
6	Foto	Orthofoto 2020	Detail CAI op Maaskaart VU	1.2500	Digitaal (Qgis/Geopunt)	27/09/2021	/
7	Plan	Digitaal hoogtemodel	DHM omgeving	1.25000	Digitaal (Qgis/Geopunt)	27/09/2021	/
8.1	Plan	Digitaal hoogtemodel (detail)	DHM terrein + hoogteprofielen	1.5000	Digitaal (Qgis/Geopunt)	27/09/2021	/
8.2	Afbeelding	Grafiek	Hoogteprofielen	/	Digitaal (Qgis/Geopunt)	27/09/2021	/
9	Kaart	Overzichtskaart	Geomorfologische kaart, kaart Paulissen	1.25000	Digitaal (Qgis/Paulissen 1973)	27/09/2021	/
10	Kaart	Overzichtskaart	Geomorfogenetische Kaart van het Maasdal	1.25000	Digitaal (Qgis/Isarin 2015)	27/09/2021	/
11	Kaart	Overzichtskaart	Maasterrassenkaart Vrije Universiteit Amsterdam	1.25000	Digitaal (Qgis/VU Amsterdam)	27/09/2021	/
12	Kaart	Bodemkaart	Bodemondergrond	1.10000	Digitaal (Qgis/Geopunt)	27/09/2021	/
13	Kaart	Overzichtskaart	Paleografische evolutie Maasvallei	/	Digitaal (Qgis/ https://arcg.is/1H4L9W)	27/09/2021	/
14	Kaart	Historisch	Ferrariskaart (1771-1778)	1.10000	Digitaal (Qgis/Geopunt)	27/09/2021	/
15	Kaart	Historisch	Tranchotkaart (1803-1828)	1.10000	Digitaal (Qgis/Geopunt)	27/09/2021	/
16	Kaart	Historisch	Atlas der Buurtwegen (1841)	1.5000	Digitaal (Qgis/Geopunt)	27/09/2021	/
17	Kaart	Historisch	Vandermaelenkaart (1846-1854)	1.10000	Digitaal (Qgis/Geopunt)	27/09/2021	/
18	Kaart	Historisch	Topografische kaart (1873)	1.10000	Digitaal (Qgis/Cartesius)	28/09/2021	/
19	Kaart	Historisch	Orthofoto (1979-1990)	1.2500	Digitaal (Qgis/Geopunt)	28/09/2021	/
20	Kaart	Historisch	Orthofoto (2000-2003)	1.2500	Digitaal (Qgis/Geopunt)	28/09/2021	/
21	Kaart	CAI	Detail CAI op Maaskaart VU	1.15000	Digitaal (Qgis/Geo.onroenderfgoed.be)	28/09/2021	/
22	Kaart	Overzichtsplan	Locatie PP onderzoek 2018	1.2500	Digitaal (Qgis/Geopunt)	4/10/2021	/
23	Foto	Overzichtsfoto	Projectgebied zuiden: PP1	/	Digitaal (Aron bv, Augustin e.a. 2018)	/	/
24	Foto	Overzichtsfoto	Projectgebied zuiden: PP5	/	Digitaal (Aron bv, Augustin e.a. 2018)	/	/
25	Afbeelding	Tekening	Hypothetische gradiëntzone	/	Deeben, J. & E. Rensink (2005)	/	/
26	Afbeelding	Beslissingsboom	Verder onderzoek	/	Digitaal (CGP)	/	/
27	Plan	Kadasterplan	Locatie zone vervolgonderzoek	1.1000	Digitaal (Qgis/Geopunt)	28/09/2021	/
28	Plan	Overzichtsplan	LB op DHM	1.1000	Digitaal (Qgis/Geopunt)	4/10/2021	/
29	Plan	Overzichtsplan	Indicatie PS op DHM	1.1000	Digitaal (Qgis/Geopunt)	4/10/2021	/

MAASMECHELEN afdeling 2 Opgrimbie sectie D "op den Uil" perceel 692n 694h

b1	242910.89	182250.62
b2	242952.93	182235.74
b3	242966.26	182227.26
b4	242994.15	182216.83
b5	243002.69	182205.79
b6	243009.47	182189.43
b7	243009.08	182183.04
b8	243007.89	182164.01
b9	243006.57	182144.93
b10	242877.47	182183.22
b11	242880.64	182202.23
b12	242883.81	182221.24
b13	242888.34	182248.43
b14	242907.68	182241.57

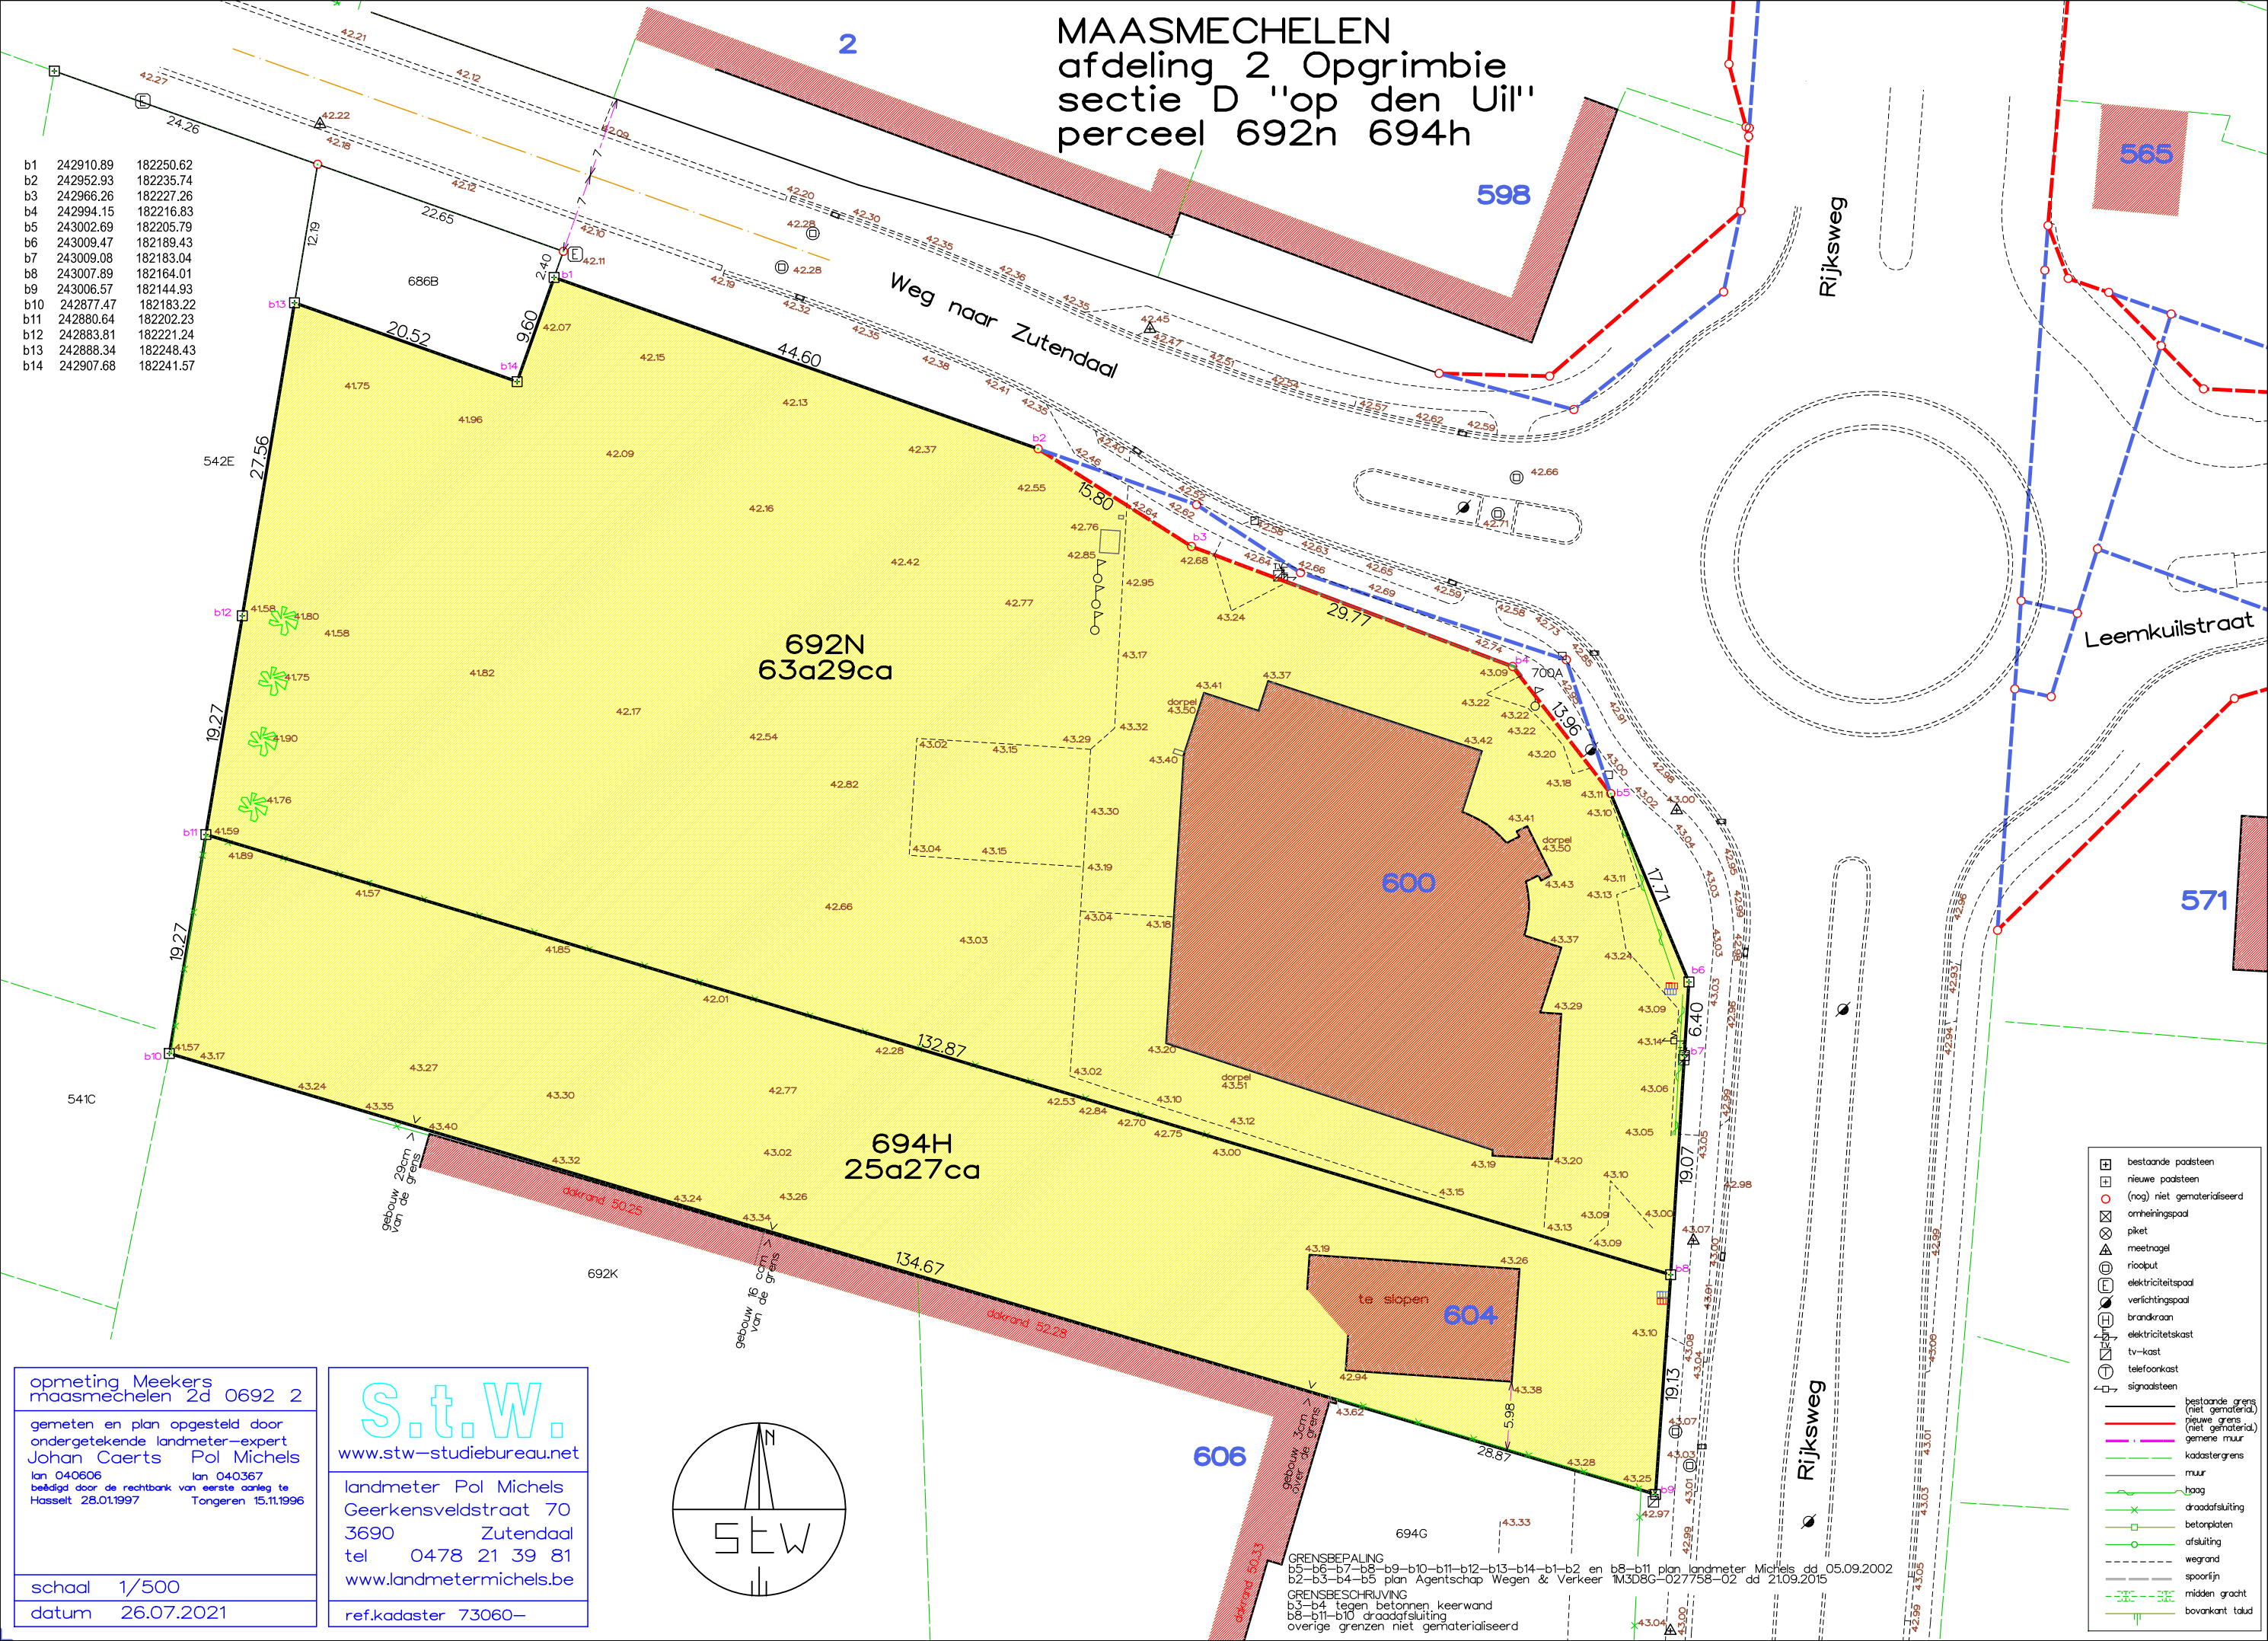

opmeting Meekers
maasmechelen 2d 0692 2

gemeten en plan opgesteld door
ondergetekende landmeter-expert
Johan Caerts Pol Michels
lan 040606 lan 040367
beëdigd door de rechtbank van eerste aanleg te
Hasselt 28.01.1997 Tongeren 15.11.1996


schaal 1/500

datum 26.07.2021

S.t.w.
www.stw-studiebureau.net

landmeter Pol Michels
Geerkensveldstraat 70
3690 Zutendaal
tel 0478 21 39 81
www.landmetermichels.be

ref.kadaster 73060-

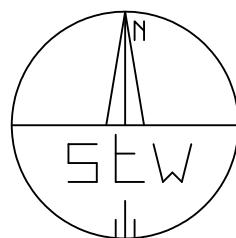


GRENSBEPALING
b5-b6-b7-b8-b9-b10-b11-b12-b13-b14-b1-b2 en b8-b11 plan landmeter Michels dd 05.09.2002
b2-b3-b4-b5 plan Agentschap Wegen & Verkeer 1M3D8G-027758-02 dd 21.09.2015
GRENSBESCHRIJVING
b3-b4 tegen betonnen keerwand
b8-b11-b10 draadafsluiting
overige grenzen niet gematerialiseerd

MAASMECHELEN
afdeling 2 Opgrimbie
sectie D "op den Uil"
perceel 692n 694h

GRENSPUNTEN Lambert 72-coördinaten

b1	242910.89	182250.62
b2	242952.93	182235.74
b3	242966.26	182227.26
b4	242994.15	182216.83
b5	243002.69	182205.79
b6	243009.47	182189.43
b7	243009.08	182183.04
b8	243007.89	182164.01
b9	243006.57	182144.93
b10	242877.47	182183.22
b11	242880.64	182202.23
b12	242883.81	182221.24
b13	242888.34	182248.43
b14	242907.68	182241.57
n1	242954.24	182234.90
n2	242950.93	182181.12
n3	242949.74	182161.79

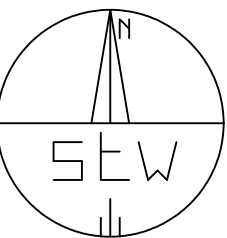

- bestaande paalsteen
- nieuwe paalsteen
- (nog) niet gematerialiseerd
- omheiningspoel
- piket
- meetnagel
- bestaande grens (niet gematerial.)
- nieuwe grens (niet gematerial.)
- gemeine muur
- kadastergrens
- muur
- haag
- draadafsluiting
- betonplaten
- wegrand

verkaveling Meekers
plan maasm 2d 0692 4

gemeten en plan opgesteld door
ondergetekende landmeter-expert
Johan Caerts Pol Michels
lan 040606 lan 040367
beëdigd door de rechtbank van eerste aanleg te
Hasselt 28.01.1997 Tongeren 15.11.1996

schaal 1/500

datum 26.09.2021

S.t.w.
www.stw-studiebureau.net

landmeter Pol Michels
Geerkensveldstraat 70
3690 Zutendaal
tel 0478 21 39 81
www.landmetermichels.be

ref.kadaster

GRENSBEPALING
b5-b6-b7-b8-b9-b10-b11-b12-b13-b14-b1-b2 en b8-n2 plan landmeter Michels dd 05.09.2002
b2-b3-b4-b5 plan Agentschap Wegen & Verkeer IM305G-027758-02 dd 21.09.2015
n1-n2-n3 nieuwe grens

GRENSBESCHRIJVING
b3-b4 tegen betonnen keermuur
b8-b11-b10 draadafsluiting
overige grenzen niet gematerialiseerd

