



GRONDPLAN LANDHOOFD ZUID
schaal: 1/50

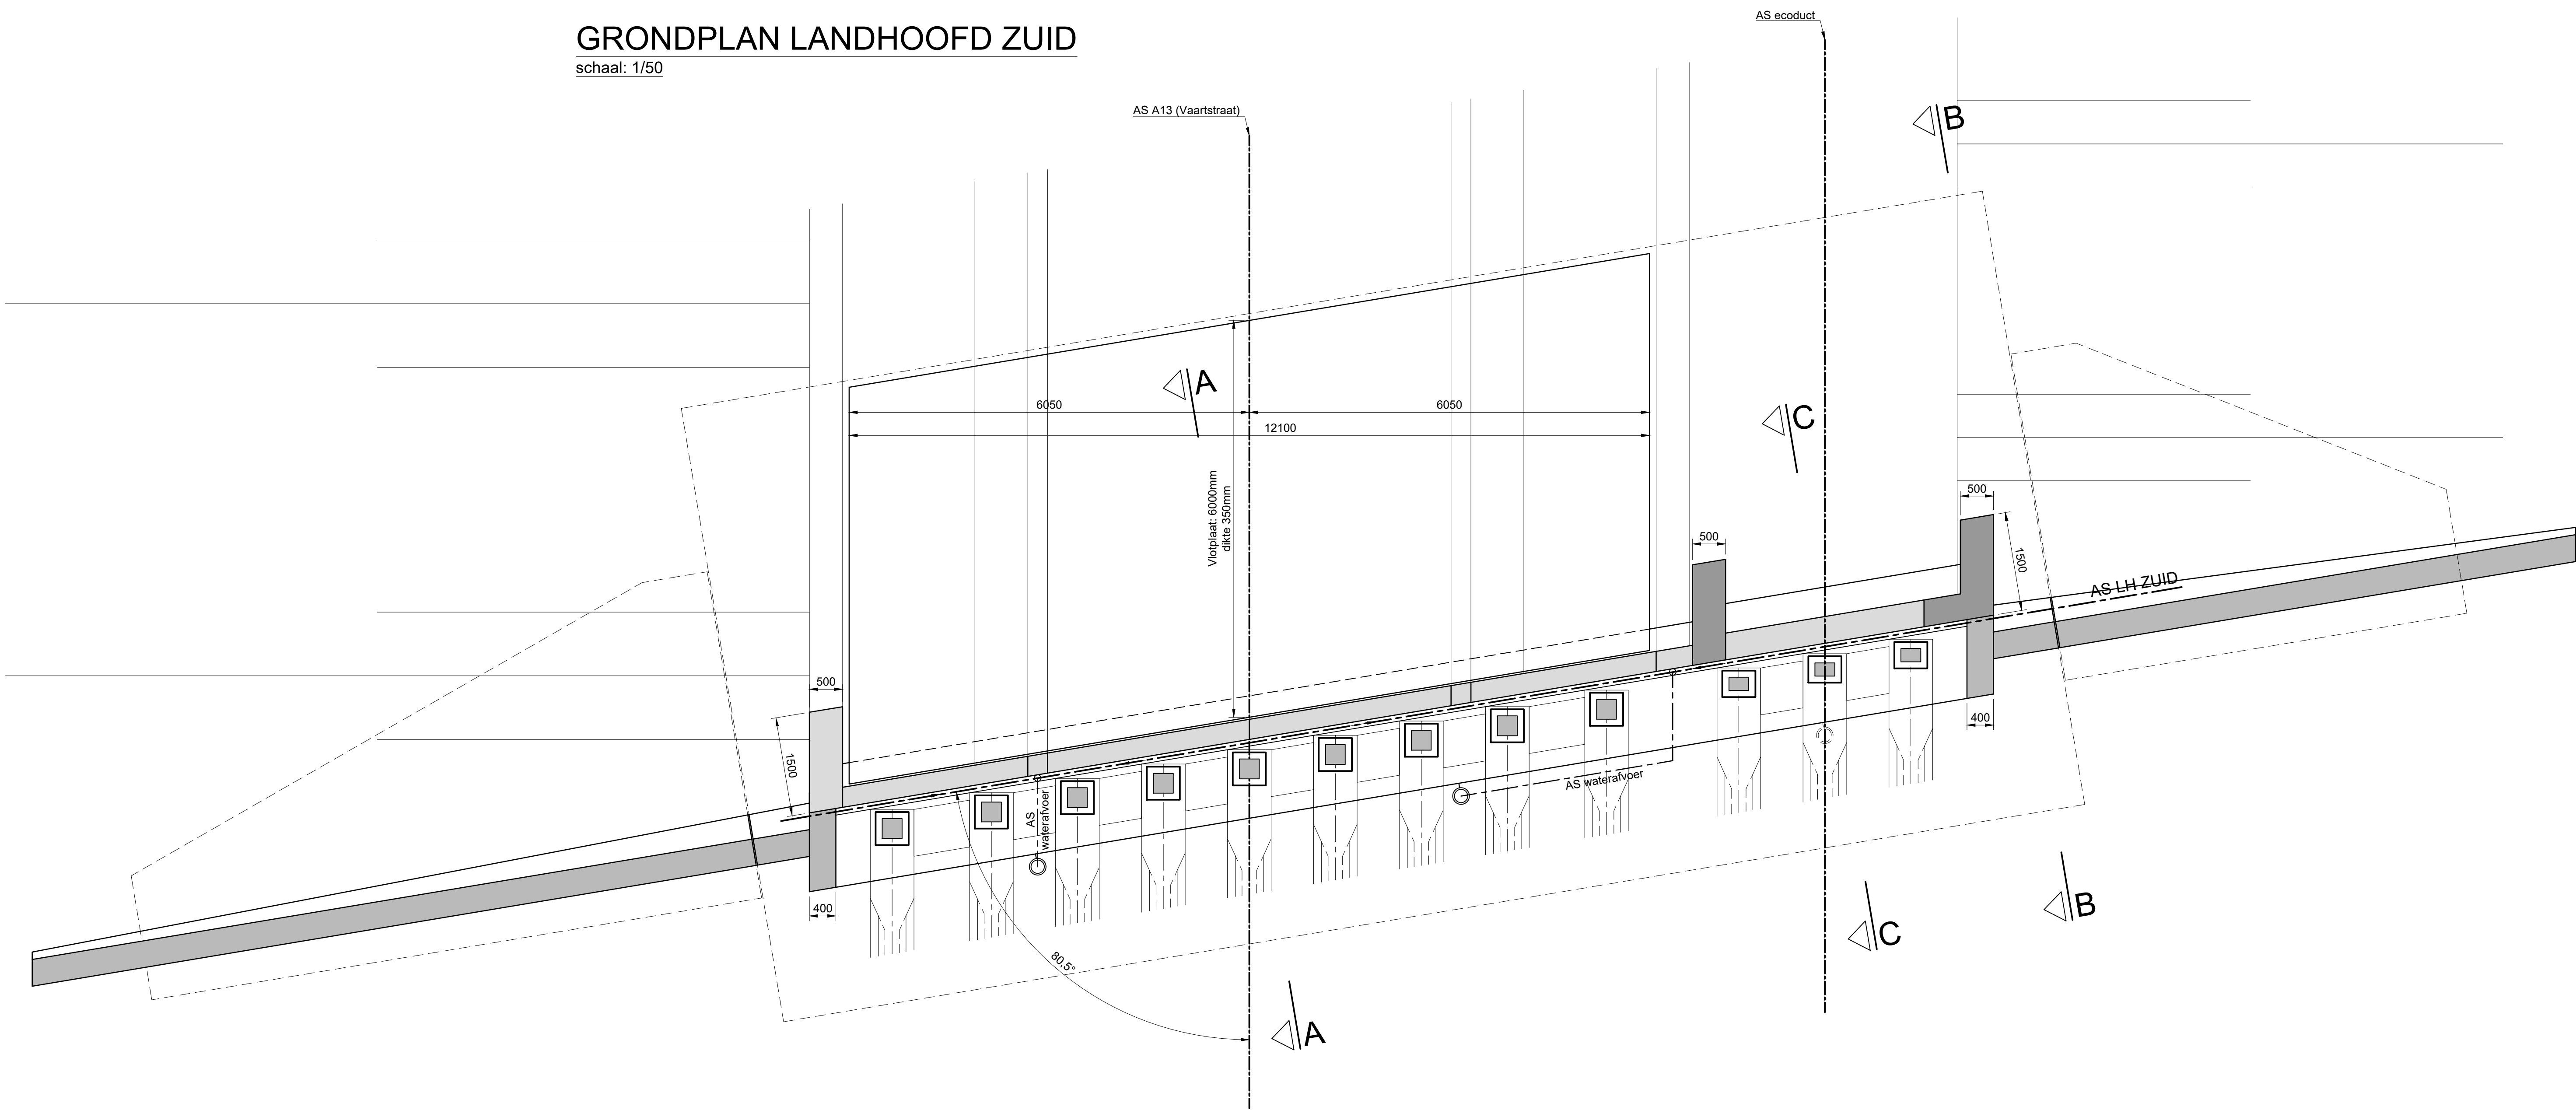


ZICHTSNEDE VOORAANZICHT LANDHOOFD ZUID
schaal: 1/50

De dwarsverantwoord dient door de opdrachtnemer
geverifieerd te worden in samenspraak met de
aanbestedende overheid.


loodrecht op as A13 (Vaartstraat)

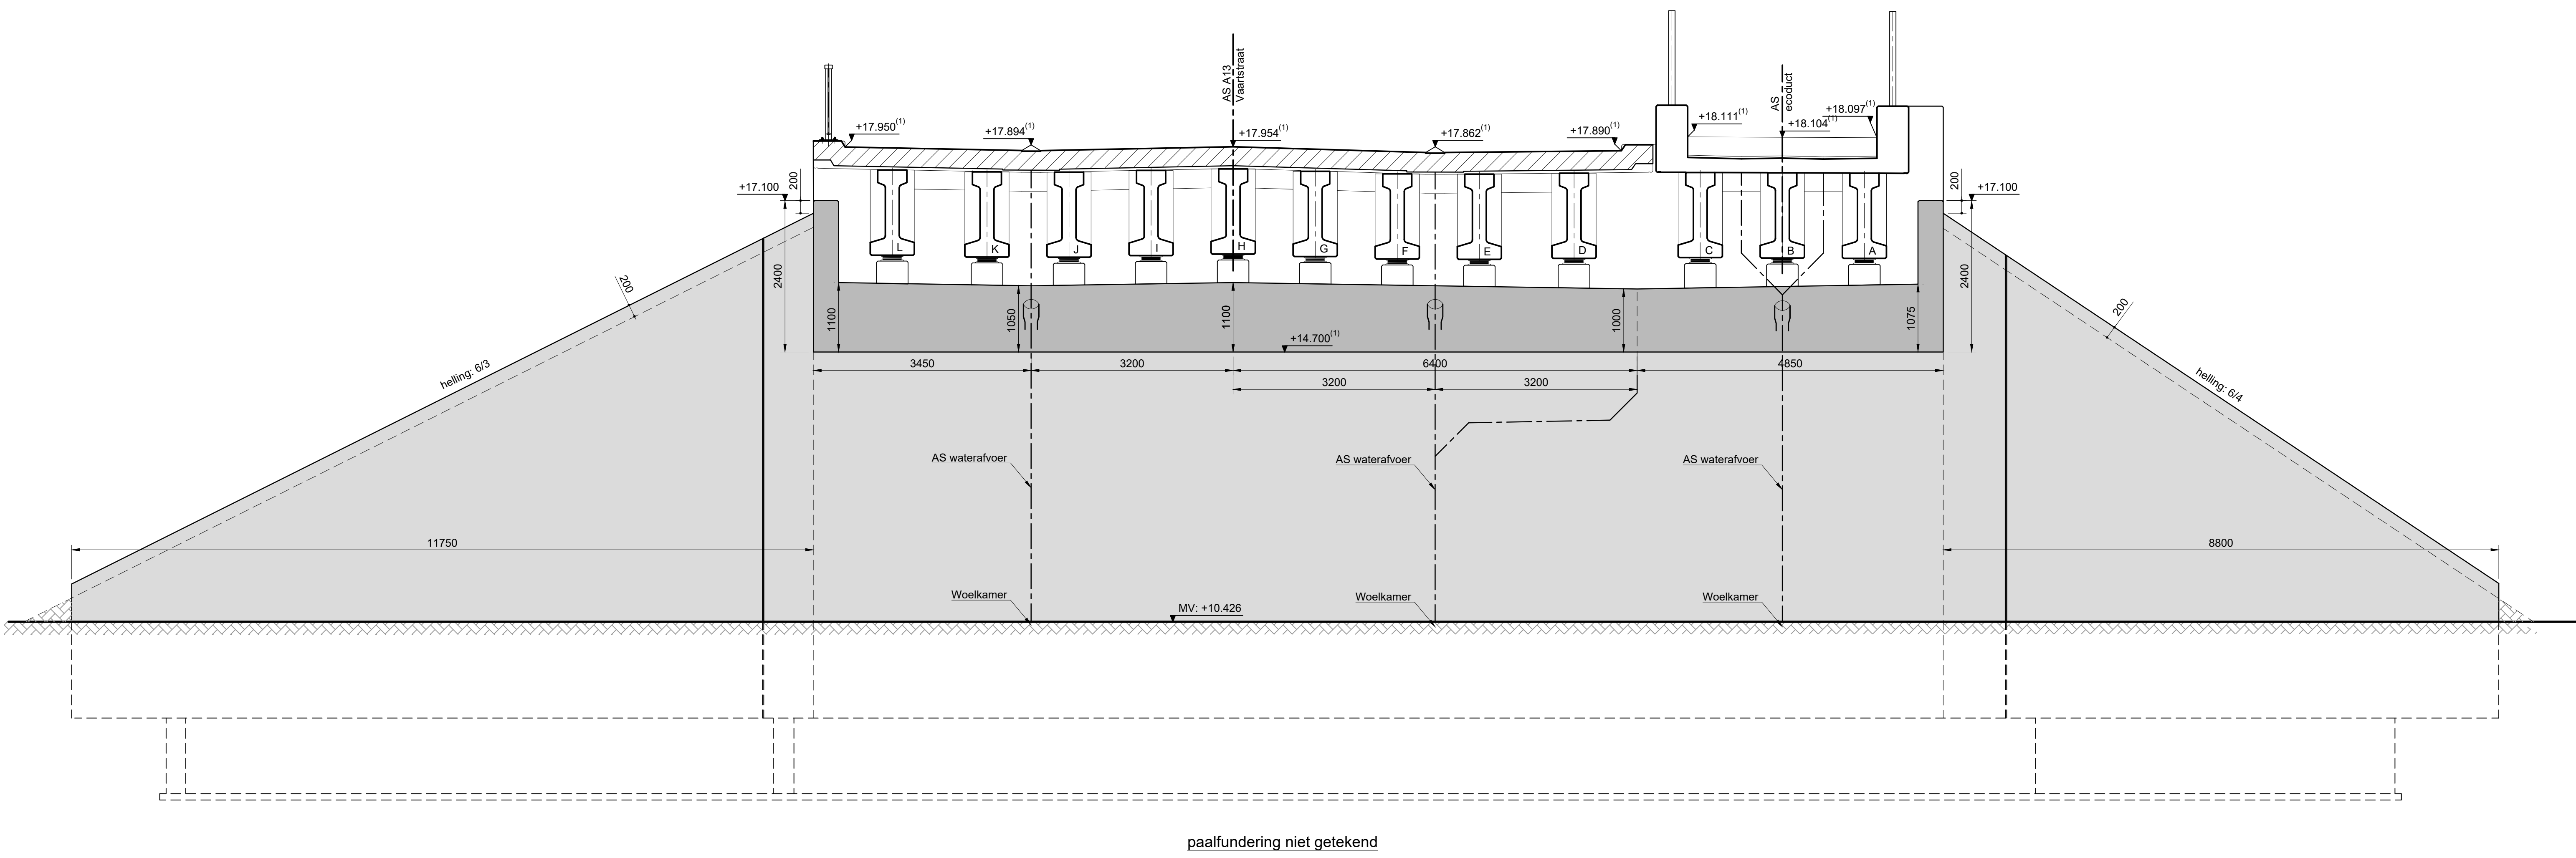


AANZICHTSNEDES 1.1 en 1.2
schaal: 1/50

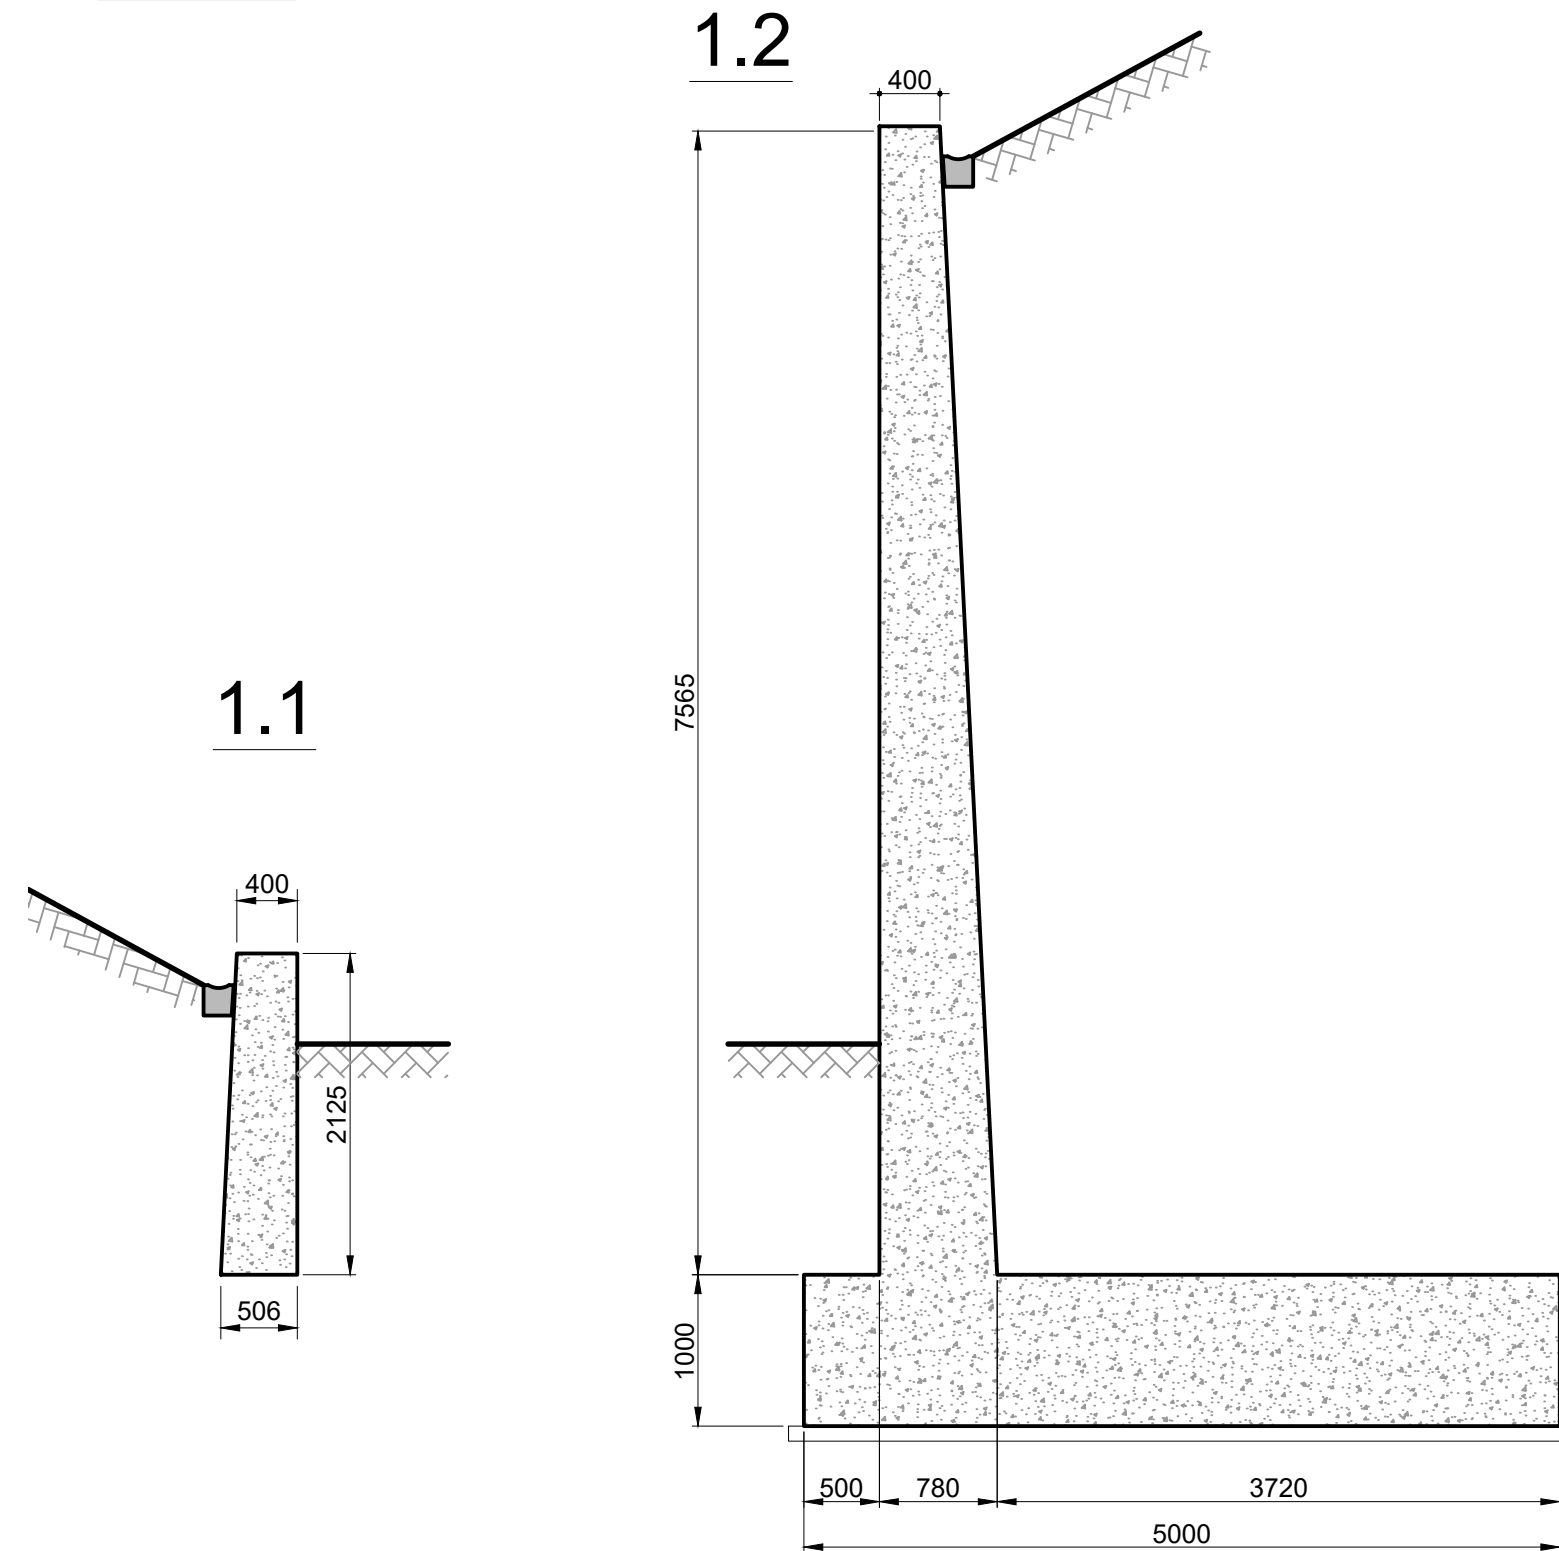


BOVENAANZICHTEN VLEUGELMUREN ZUID
schaal: 1/50

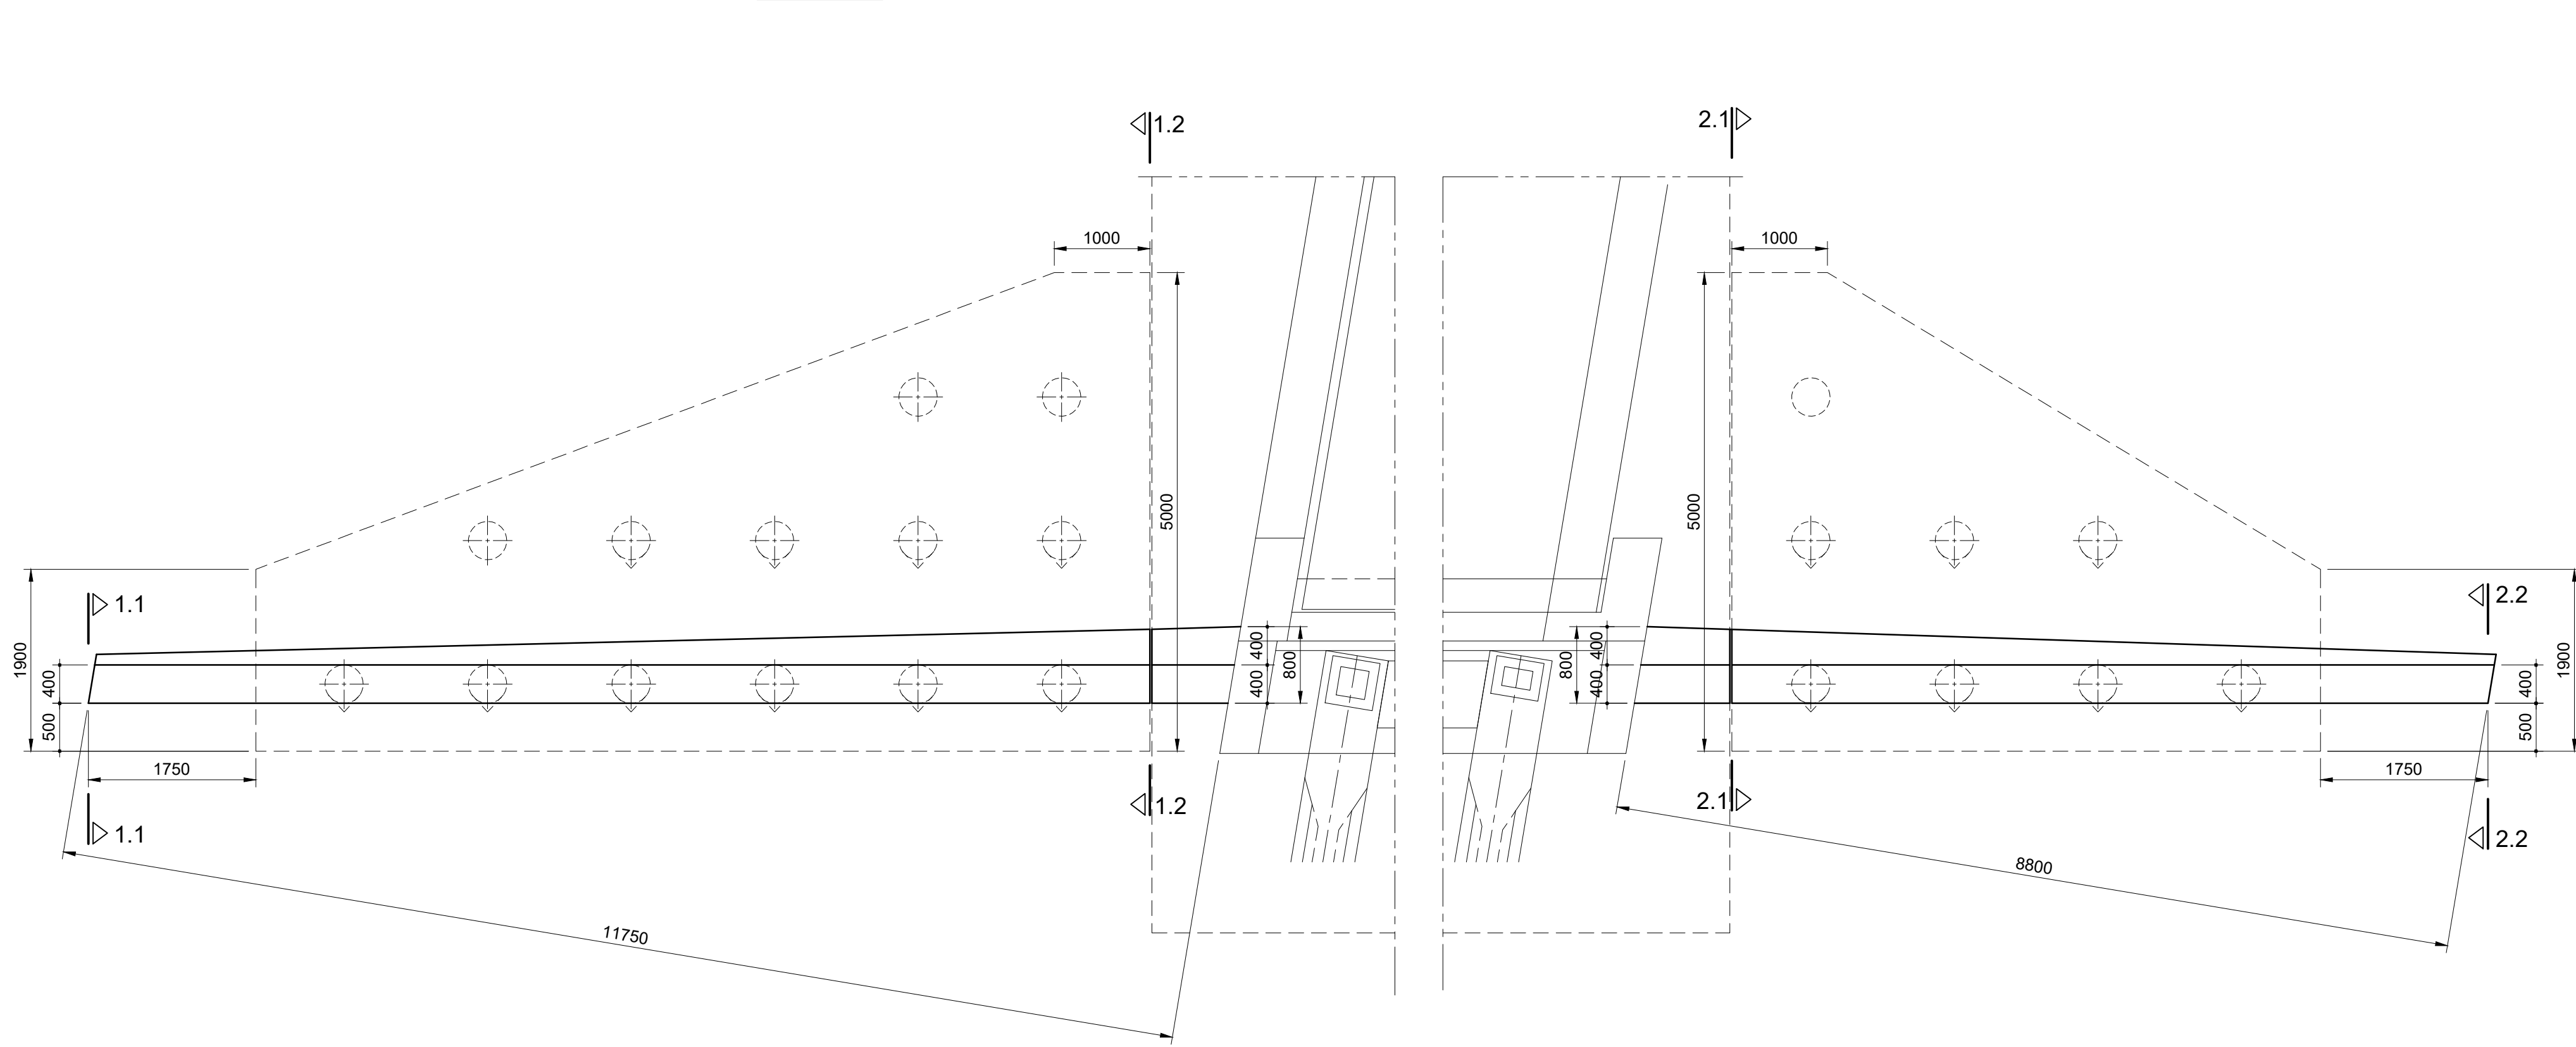


AANZICHTSNEDES 2.1 en 2.2
schaal: 1/50

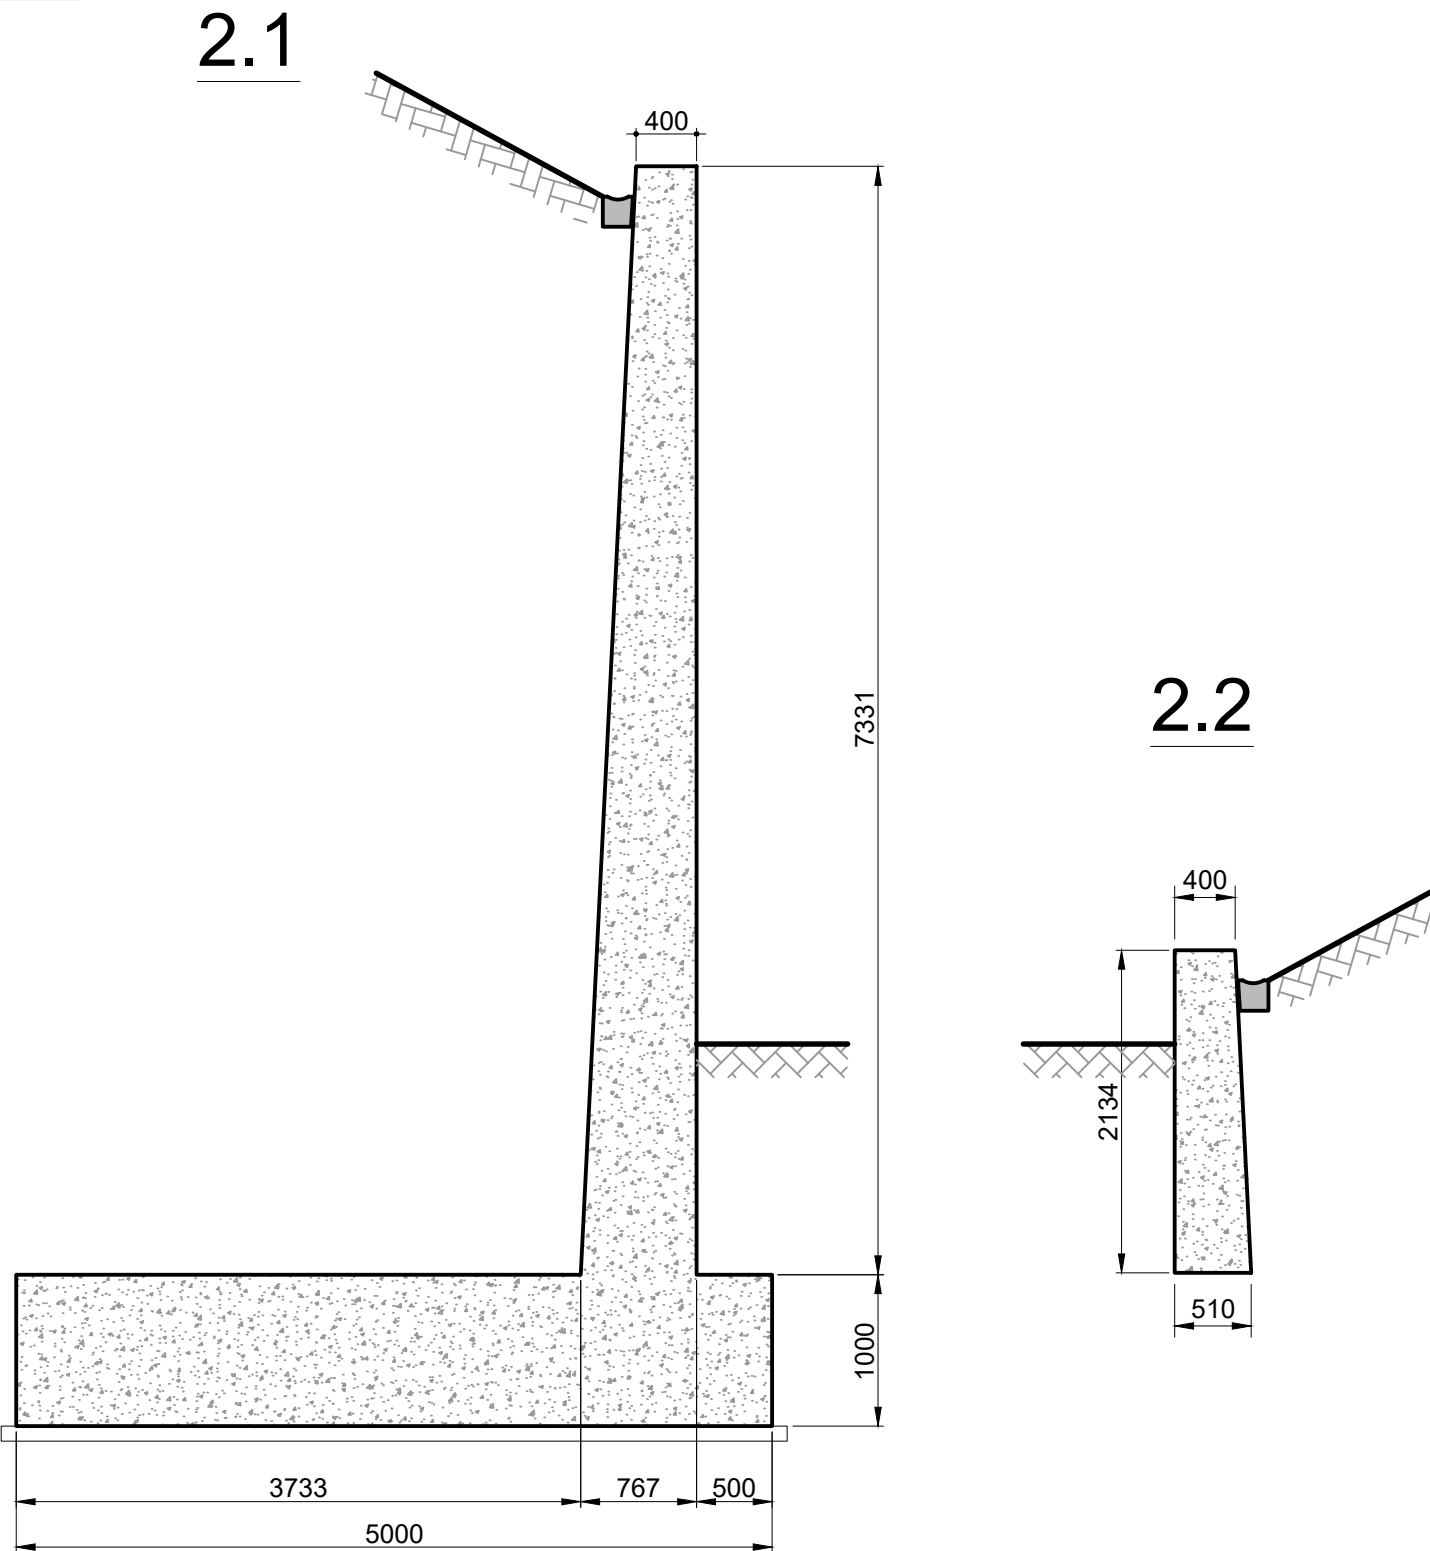


AANZICHTSSNEDE B-B
schaal: 1/50

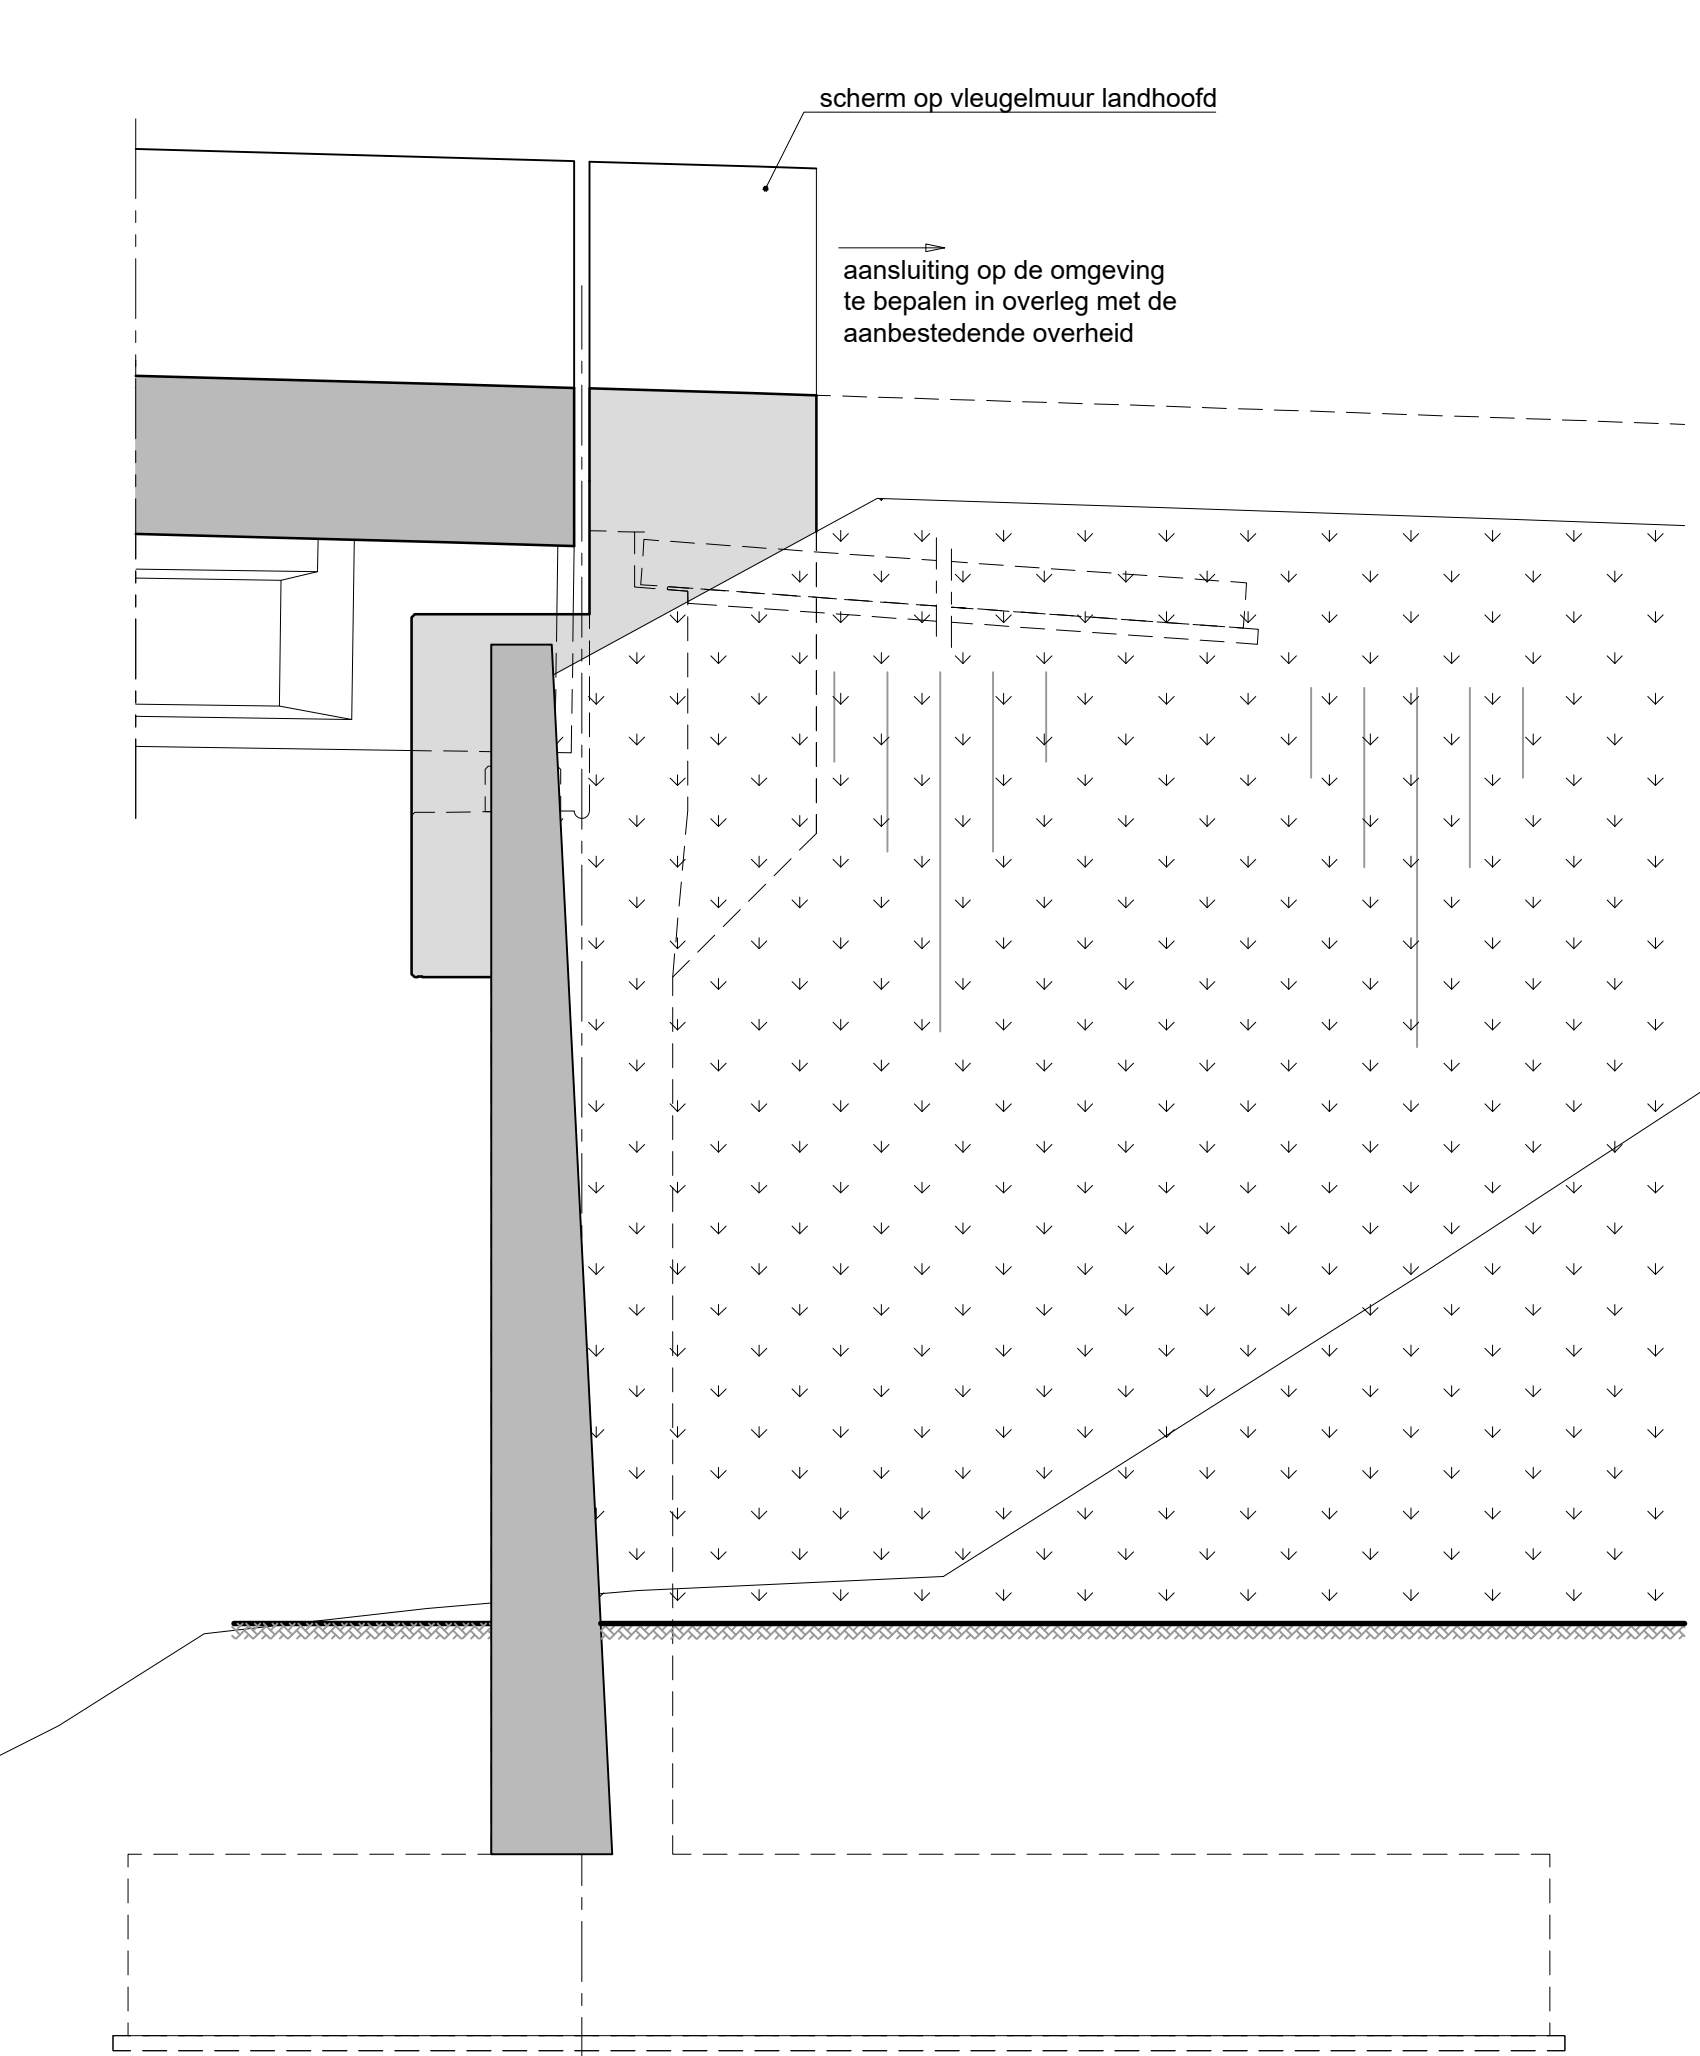

DOORSNEDE C-C
schaal: 1/50

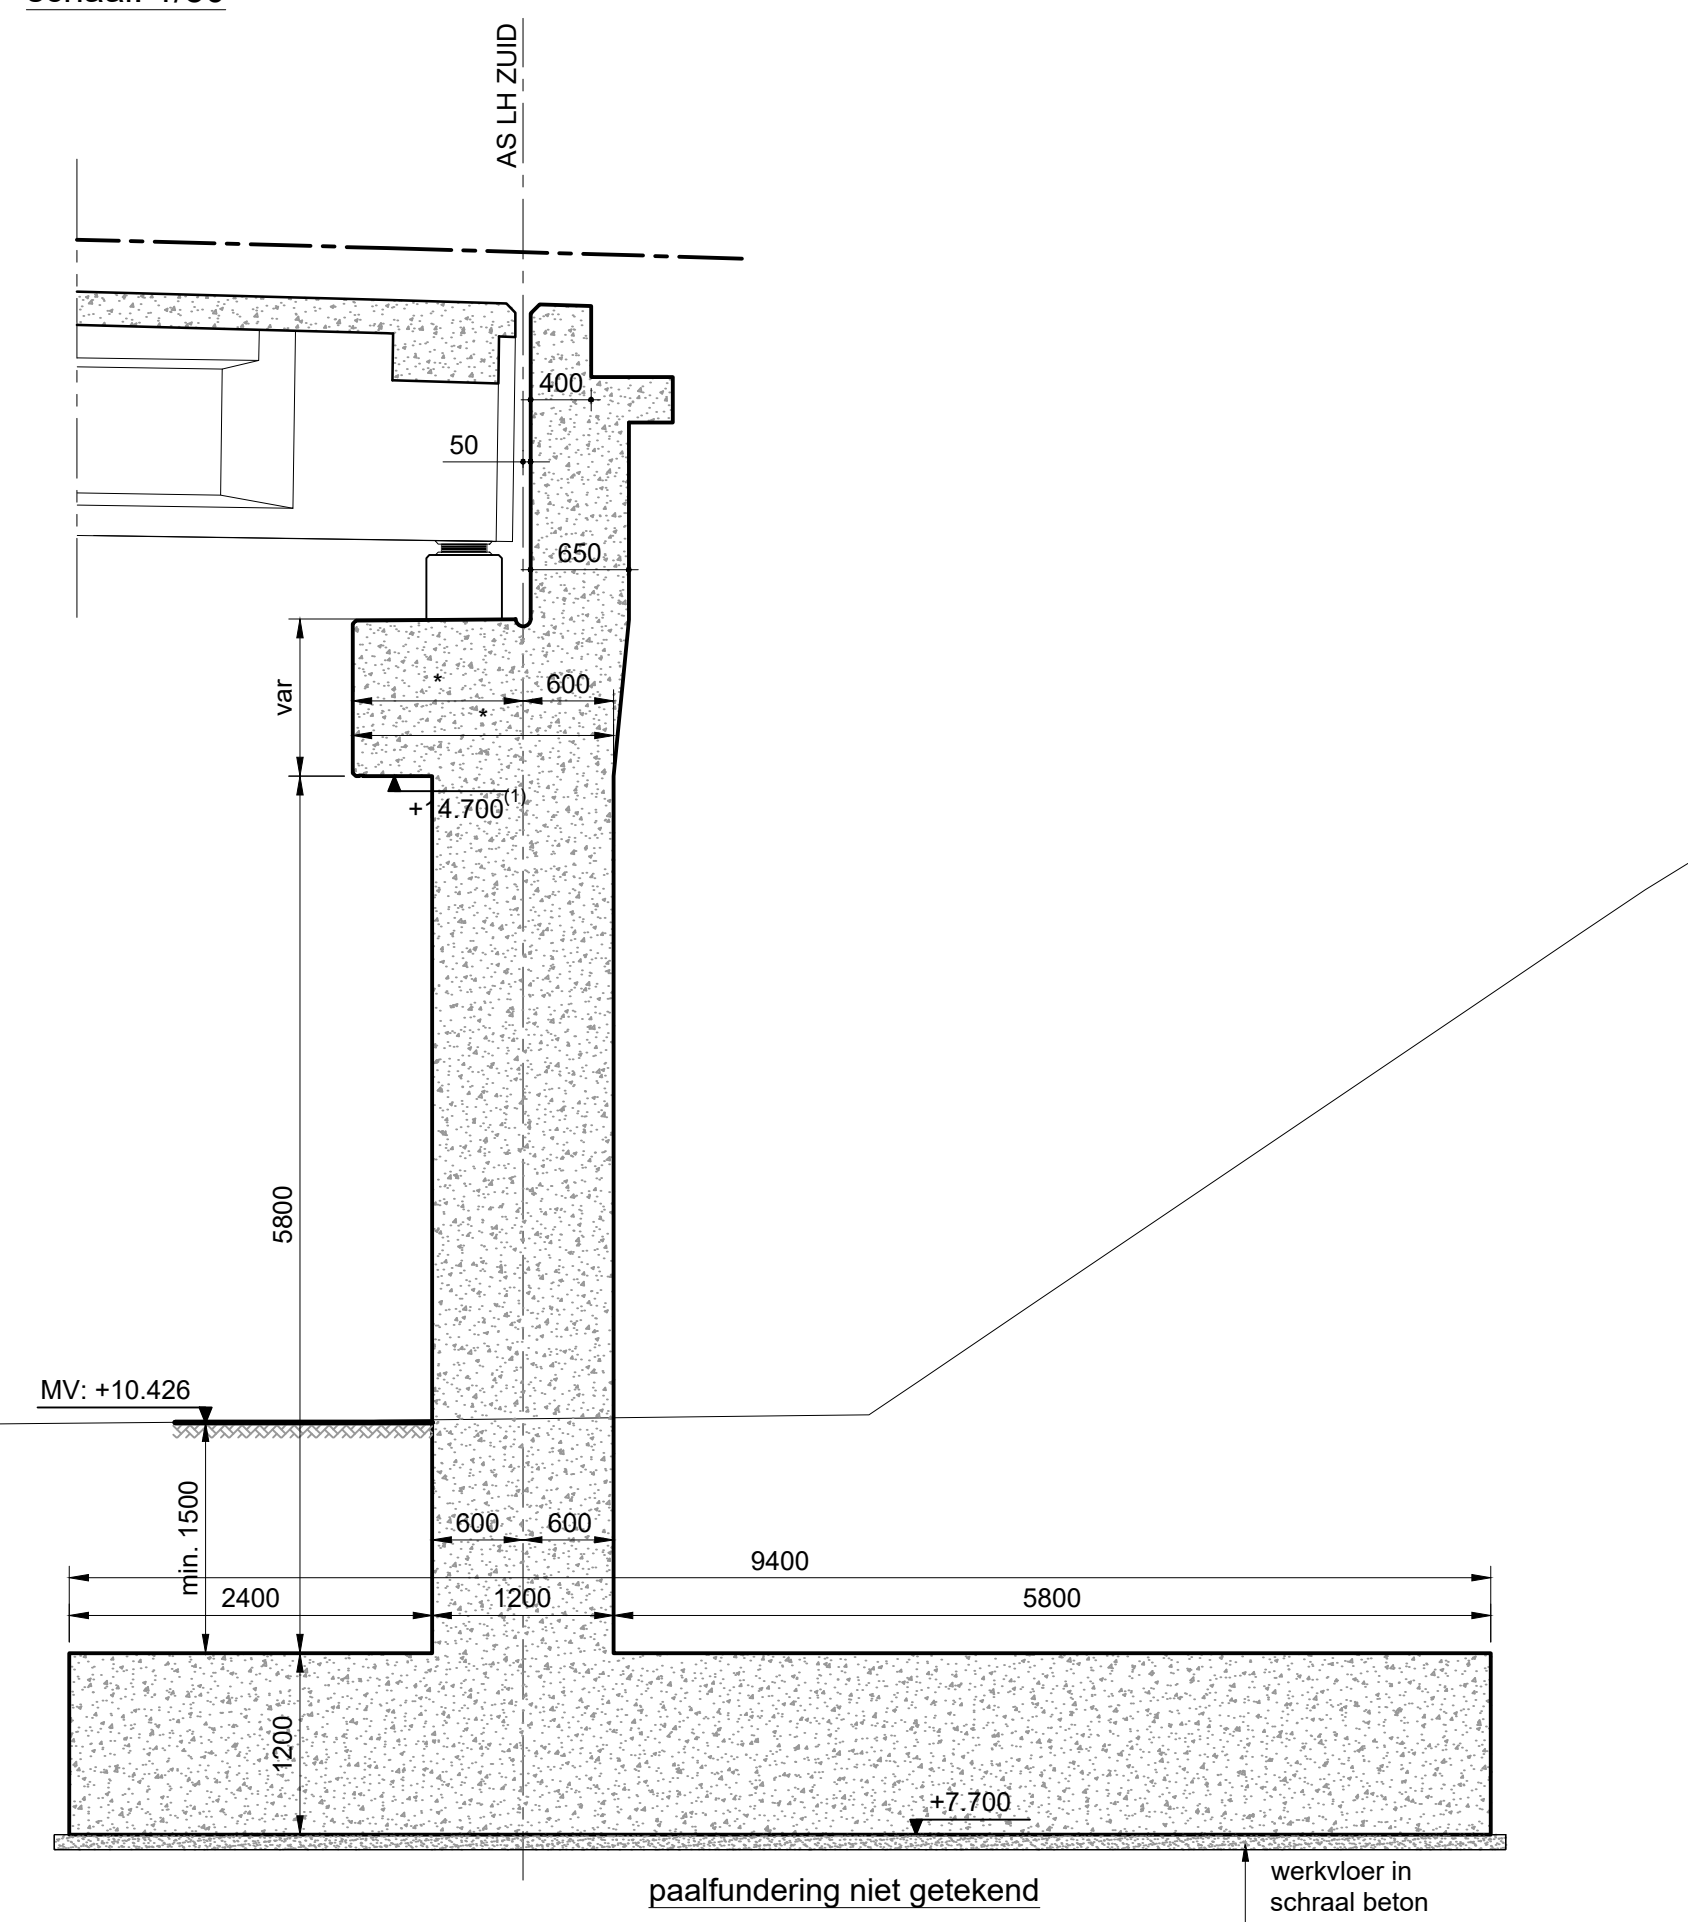


DETAIL:
TALUDEBEÏNDIGING
TEGEN VLEUGELMUREN
schaal: 1/20

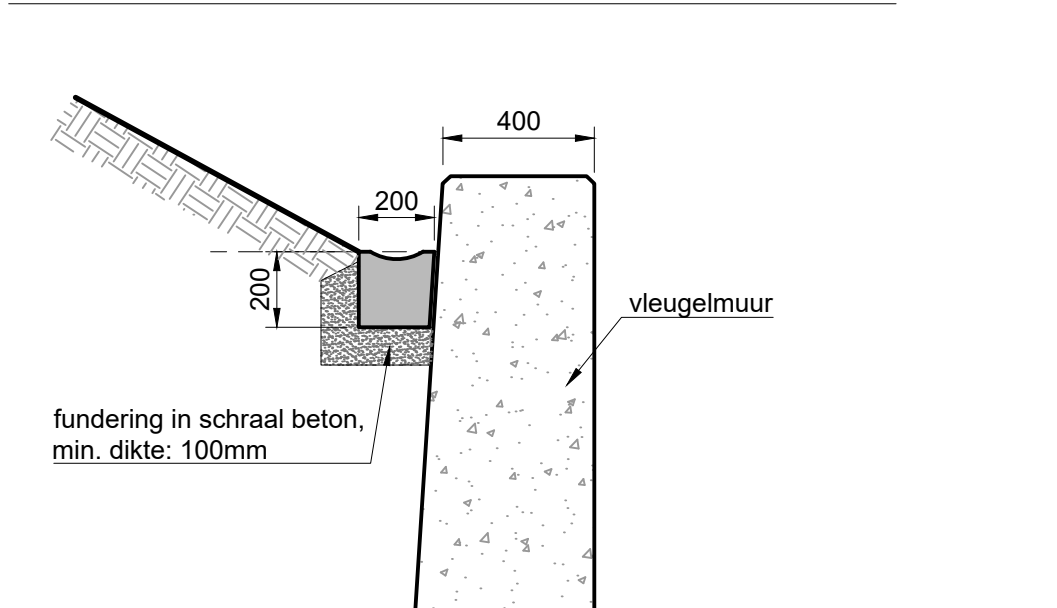


NOTA
Hoogtepeilen niet definitief en onderhevig aan het te herwerken lengteprofiel.

*NOTA + DETAILS RANDVOORWAARDEN SOKKELS EN OPLEGGINGEN
Afmeting in functie van dimenties oplegging en sokkels,
waarbij volgende randvoorwaarden in acht worden genomen:

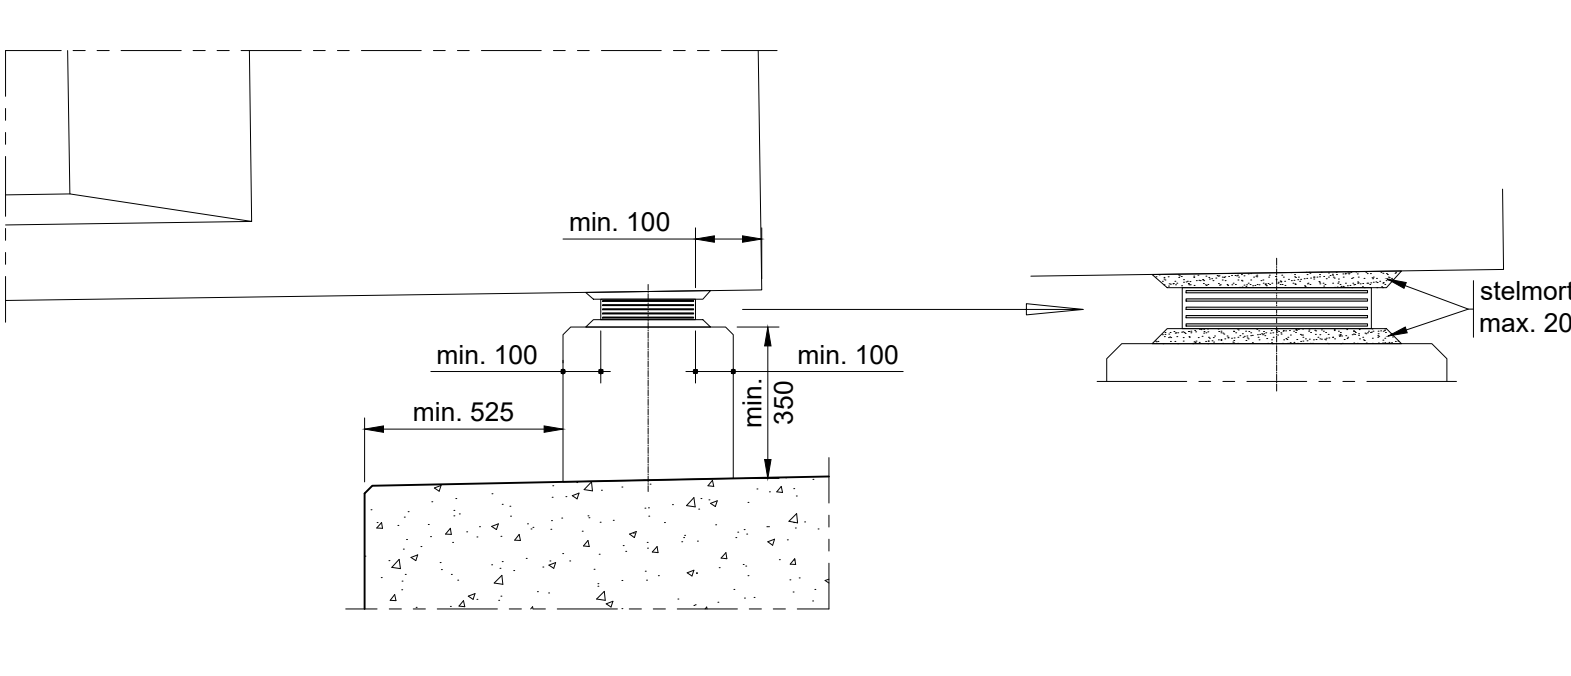


nota: zien algemene nota op plan ebs 00092-001


DETAIL WATERAFVOER MET PE-BUIZEN
ONDER WEGBRUG
SITUATIE 1
schaal: 1/20

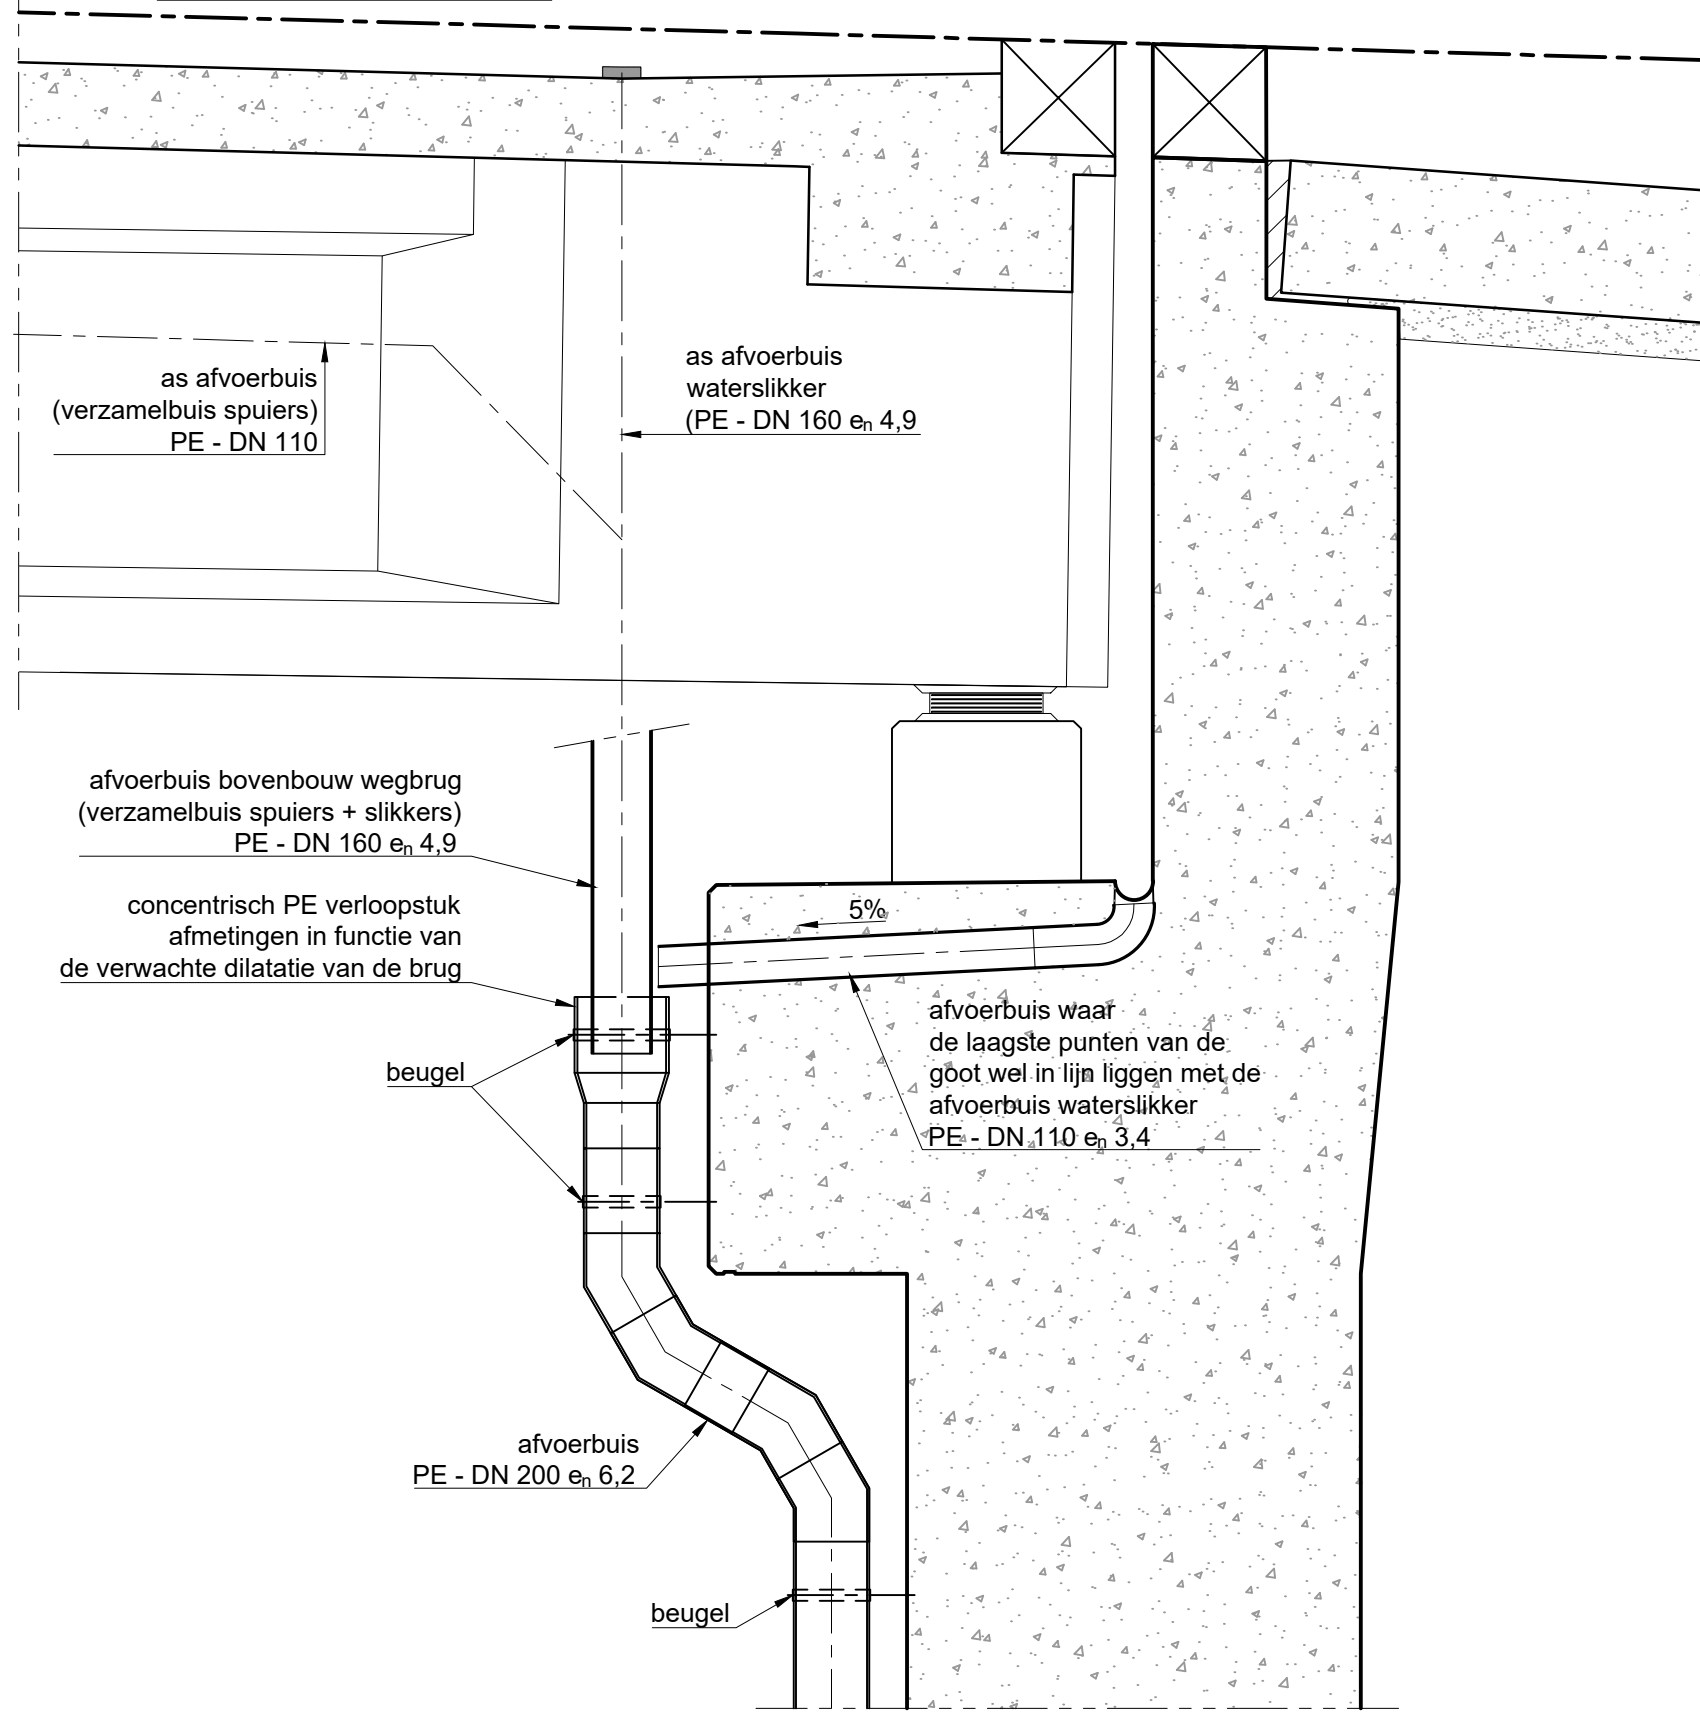

DETAIL WATERAFVOER MET PE-BUIZEN
ONDER WEGBRUG
SITUATIE 2
schaal: 1/20

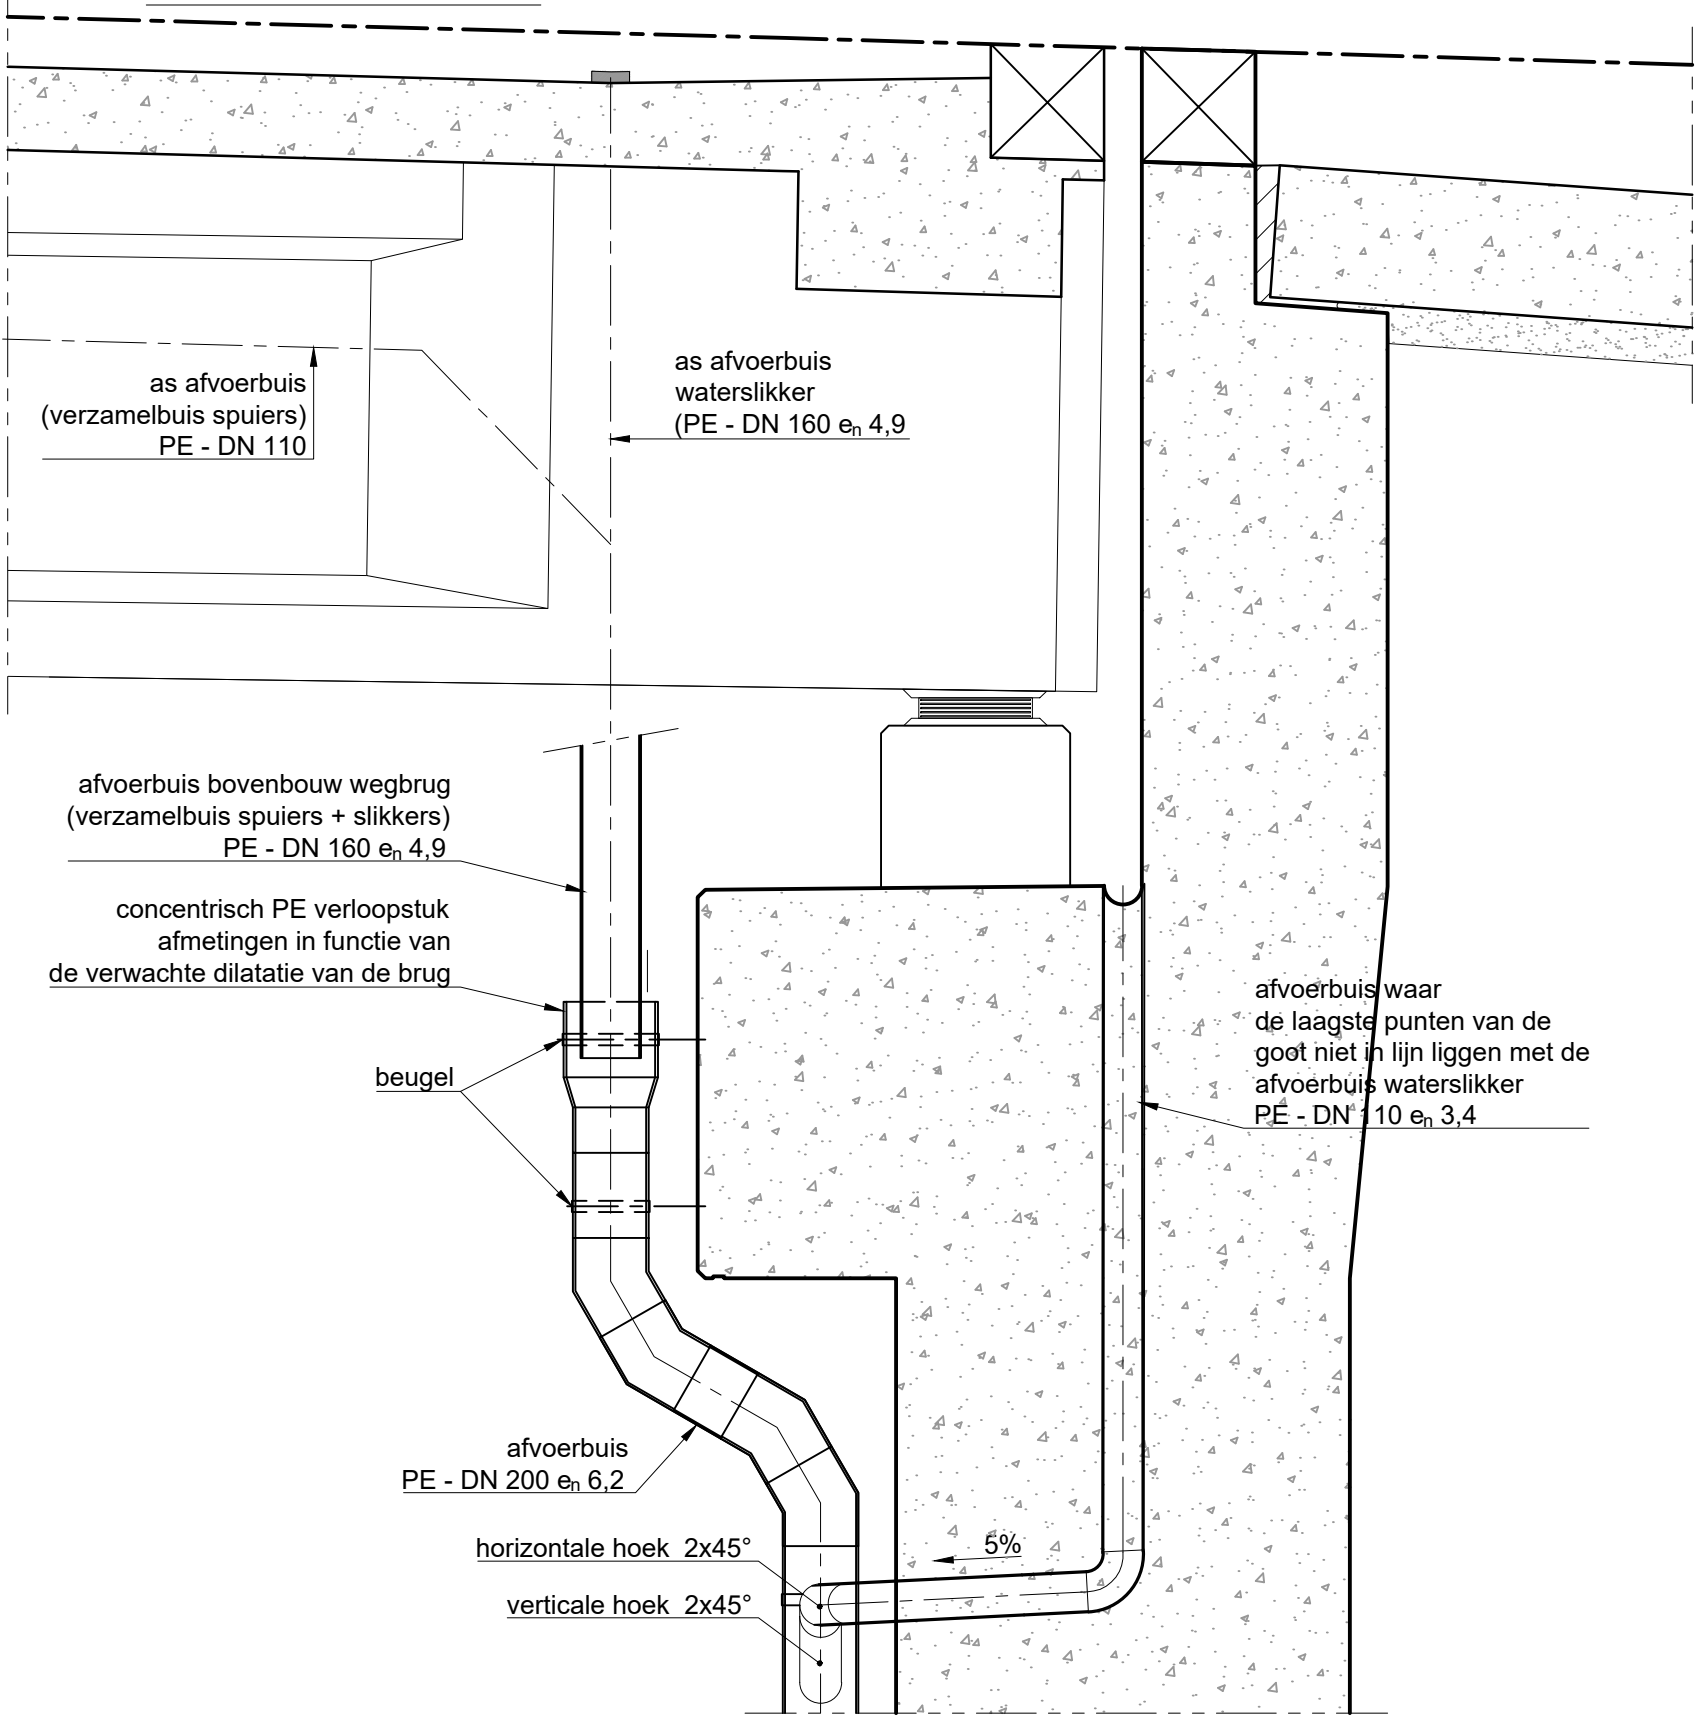

DETAIL WATERAFVOER MET PE-BUIZEN
ONDER ECODUCT
schaal: 1/20

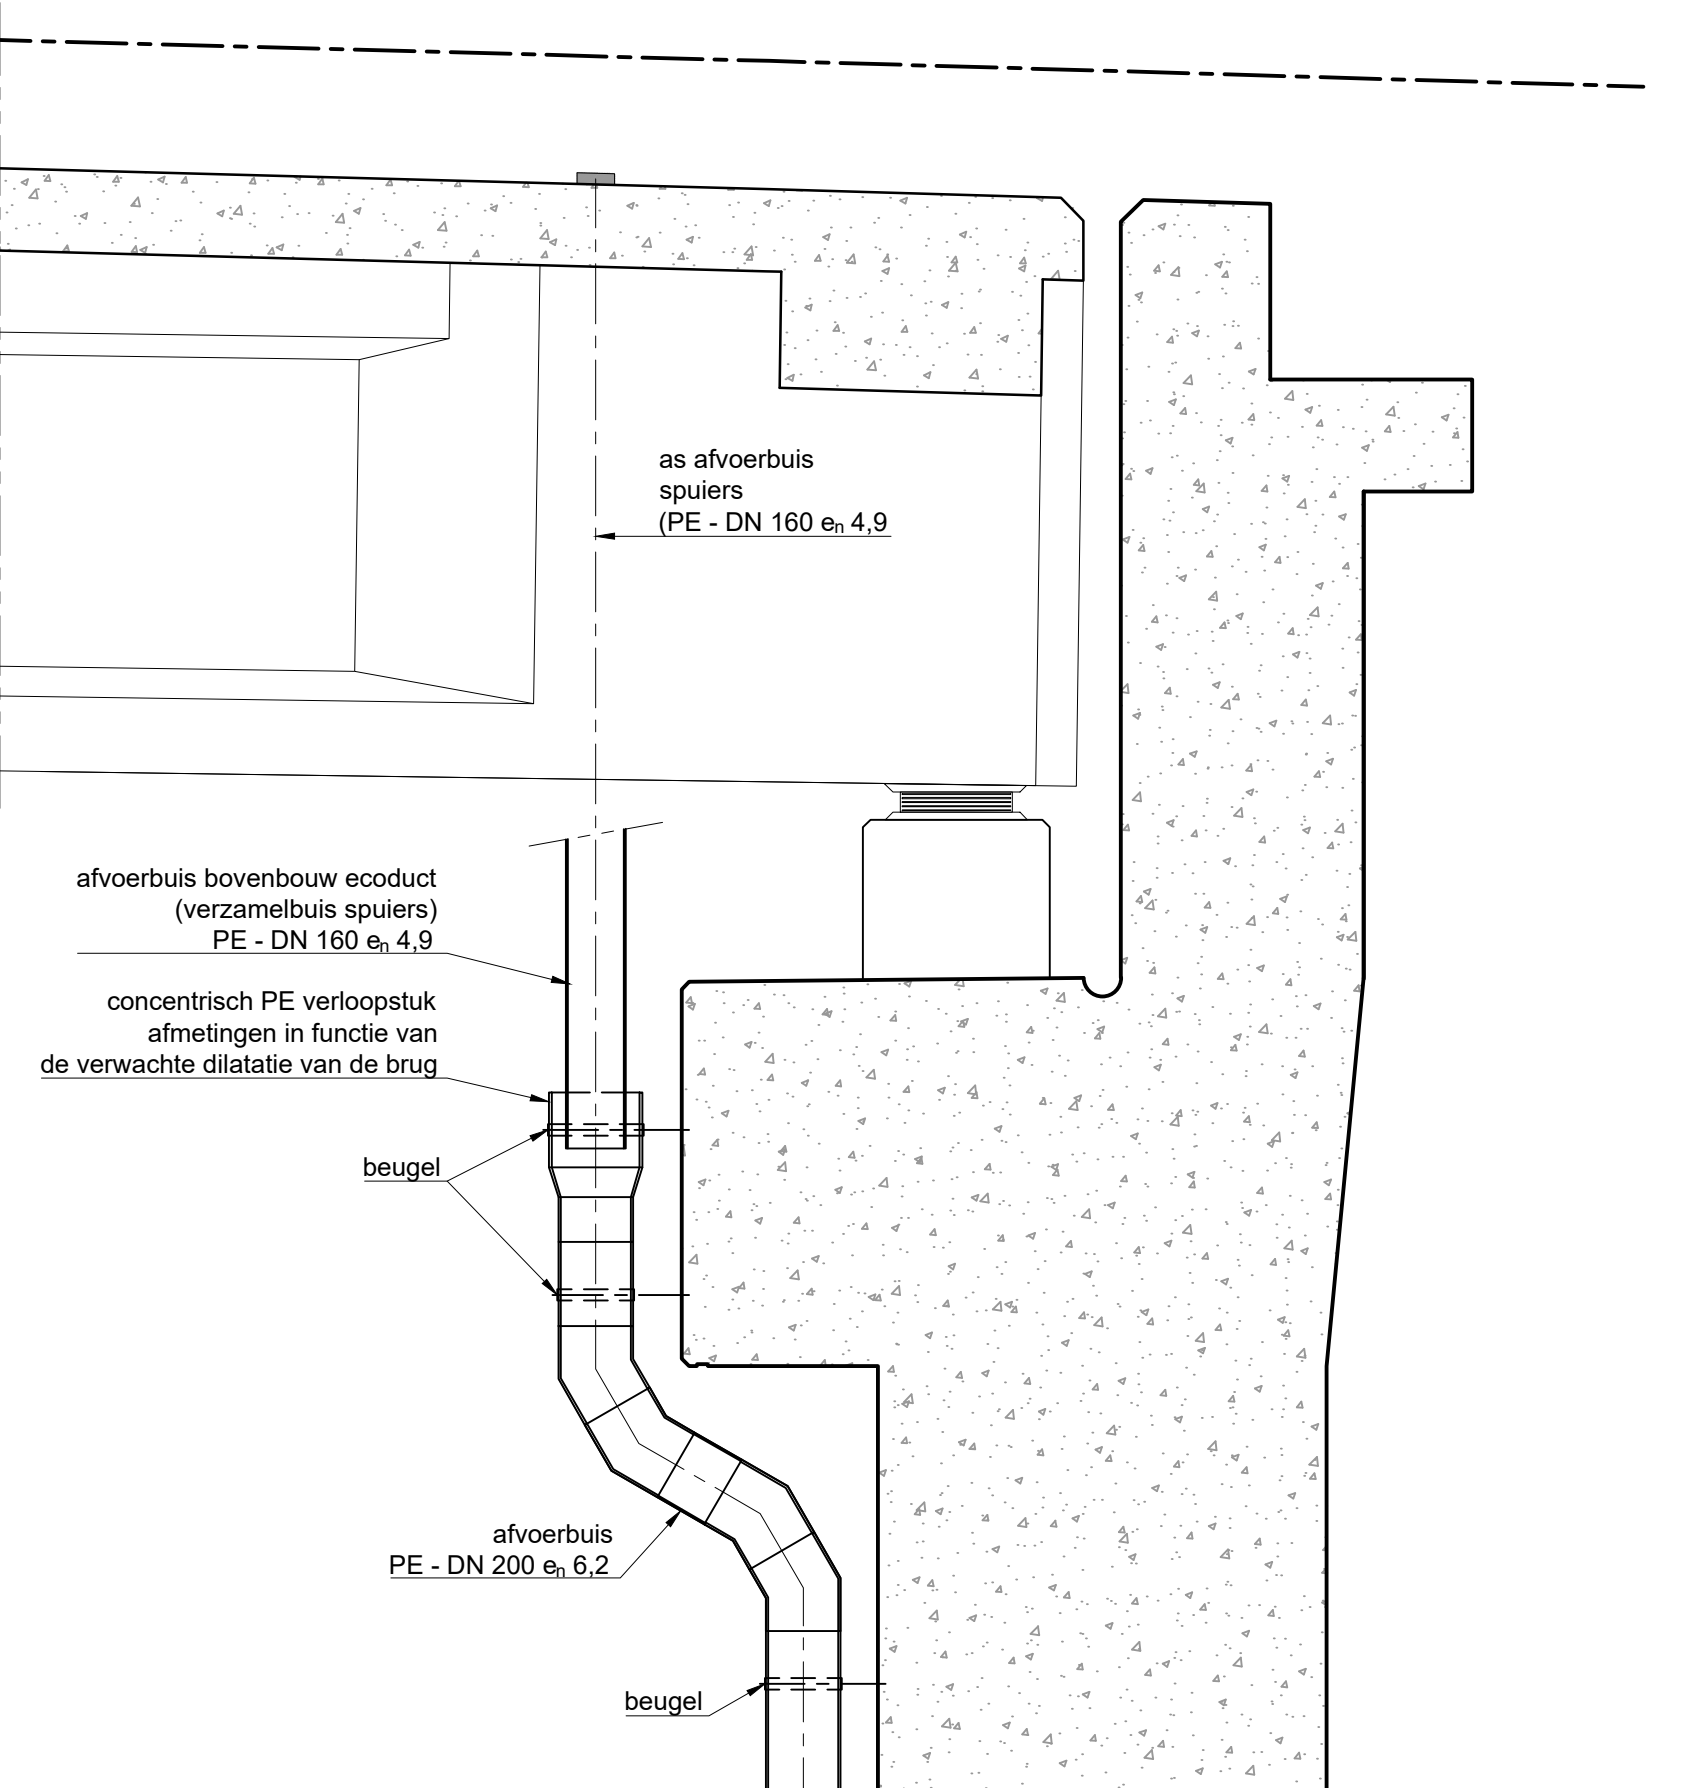

Vlaanderen
Agentschap Wegen en Verkeer
Wegen en Verkeer Antwerpen

Opgesteld in samenwerking met de ingenieur,
Antwerpen.
Brunhilde Foulon
Gedien en voorgesteld door de dir. investeringen,
Antwerpen.
Ing. Roel SMITS


Studie & ontwerp:
**DEPARTEMENT
MOBILITEIT &
OPENBARE WERKEN**
Expertise Beton en Staal

EBS 00092-006
index | plans
index | plans

Vervangen brug in de Vaartstraat
RANST

Landhoofd Zuid


GRONDPLAN LANDHOOFD NOORD
schaal: 1/50

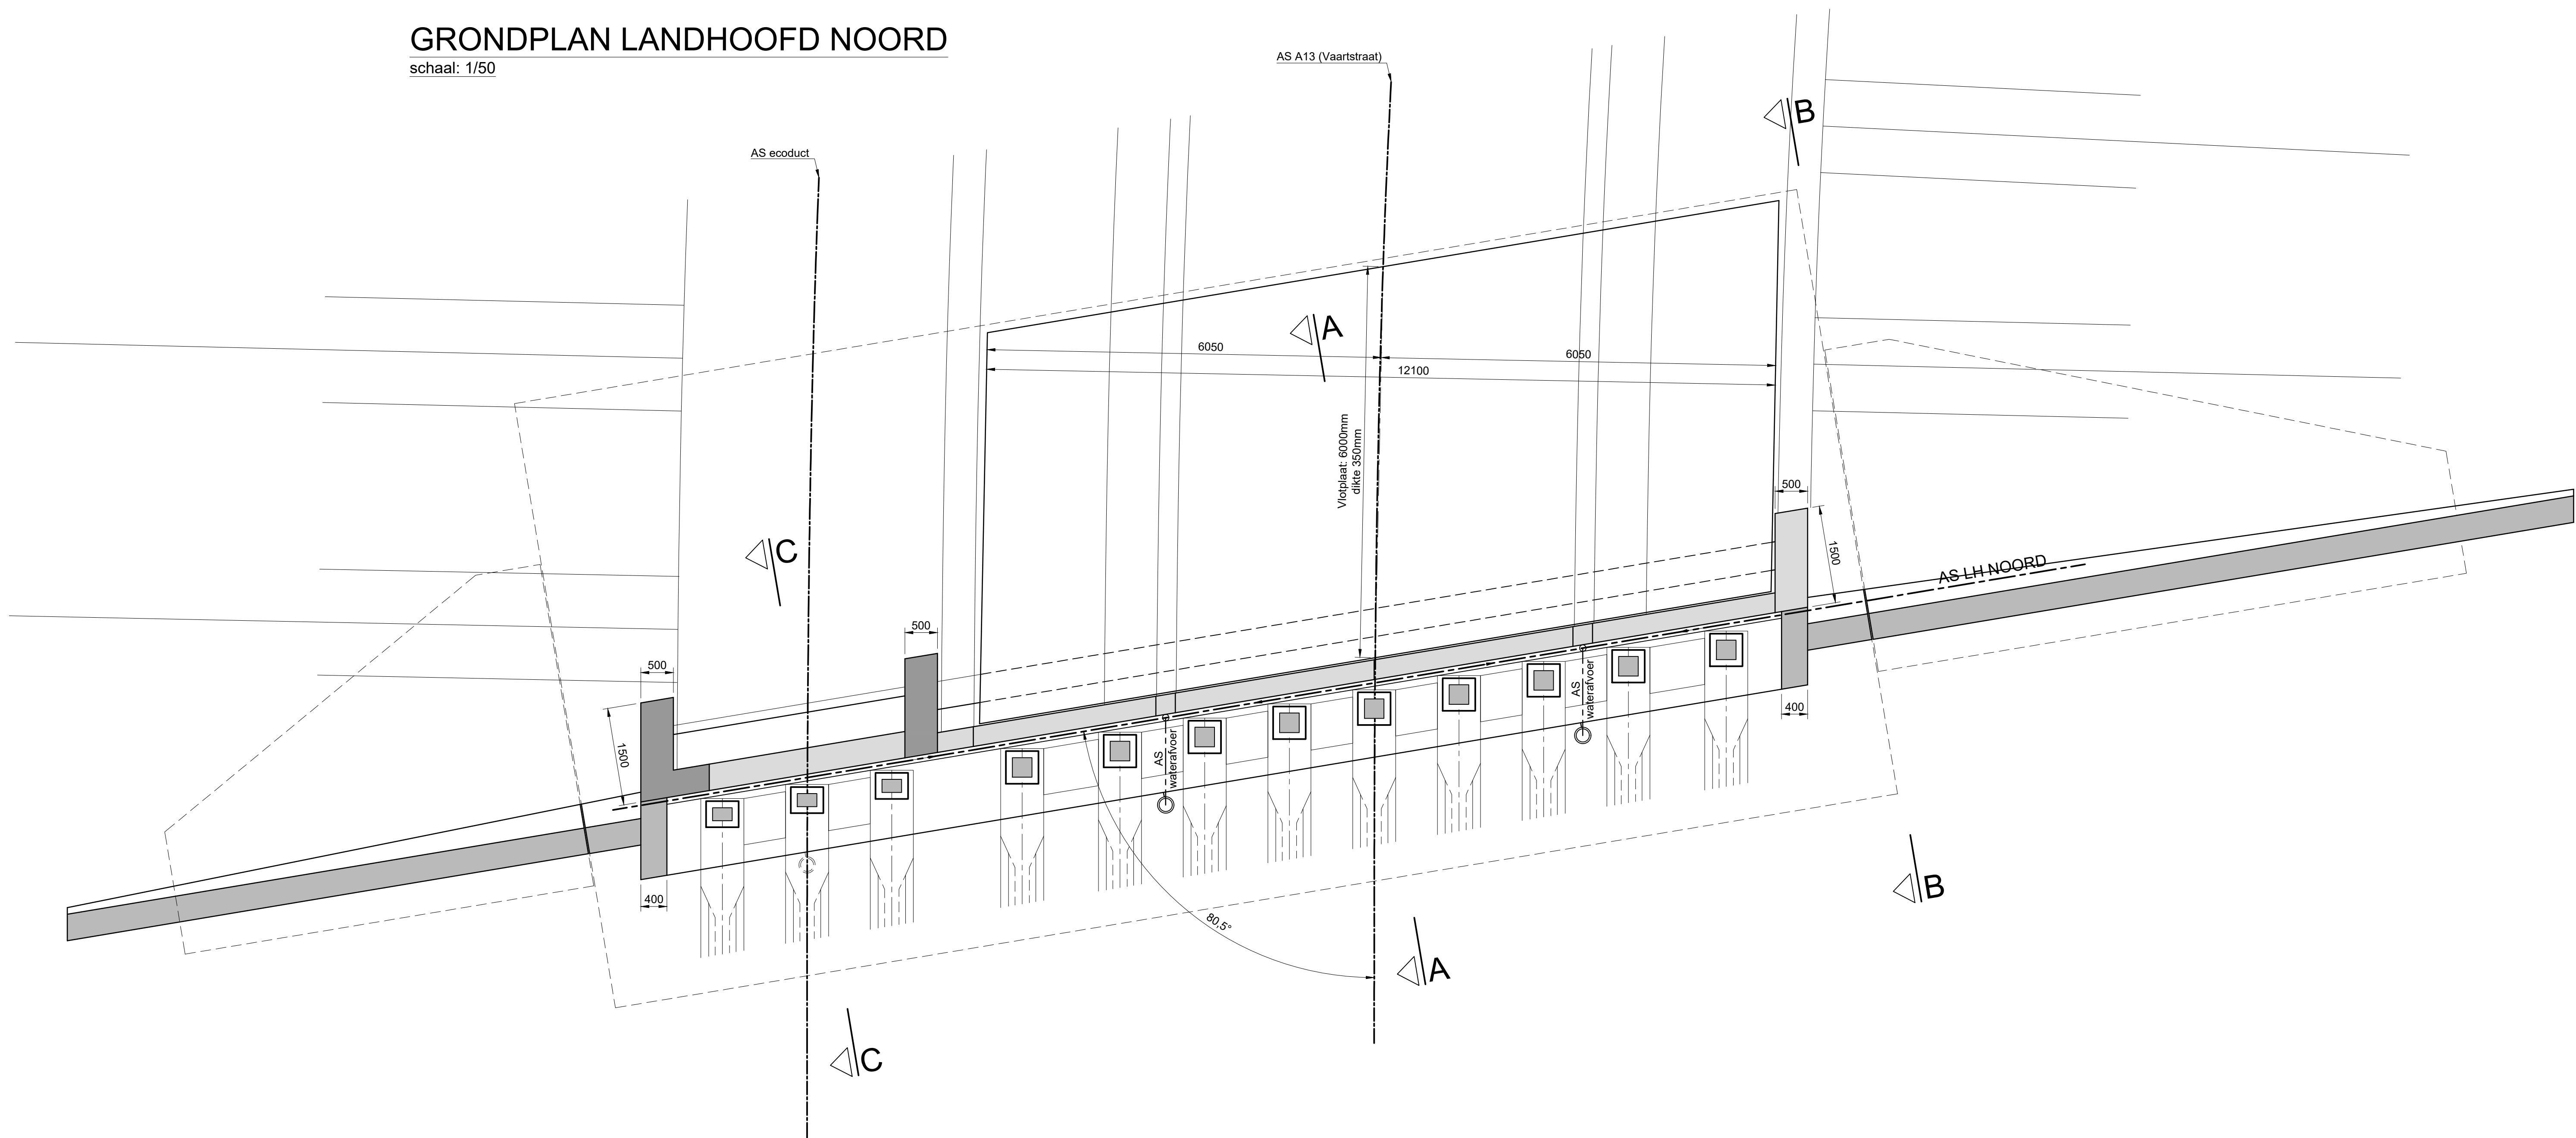


ZICHTSNEDE VOORAANZICHT LANDHOOFD NOORD
schaal: 1/50

De dwarsverkantsing dient door de opdrachtnemer geverifieerd te worden in samenspraak met de aanbestedende overheid.


loodrecht op as A13 (Vaartstraat)

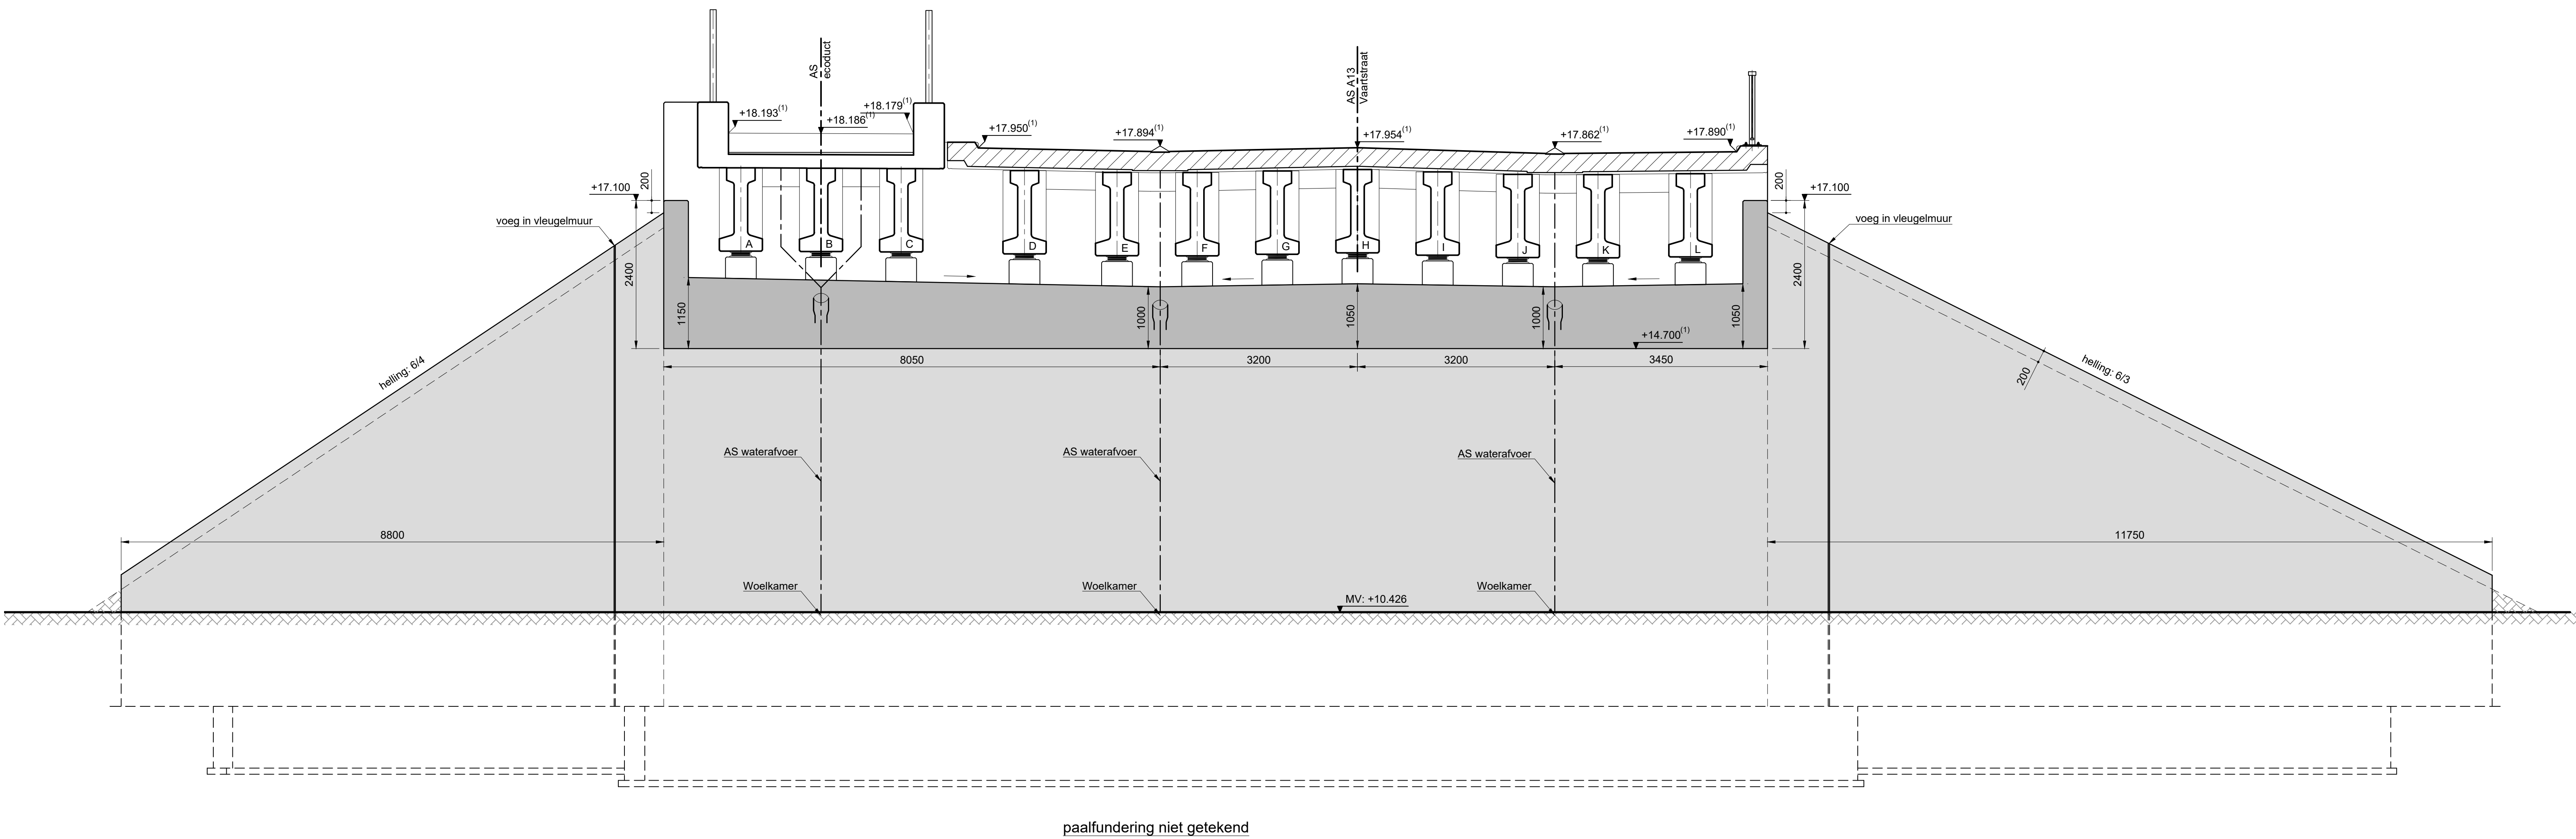


AANZICHTSNEDES 1.1 en 1.2
schaal: 1/50

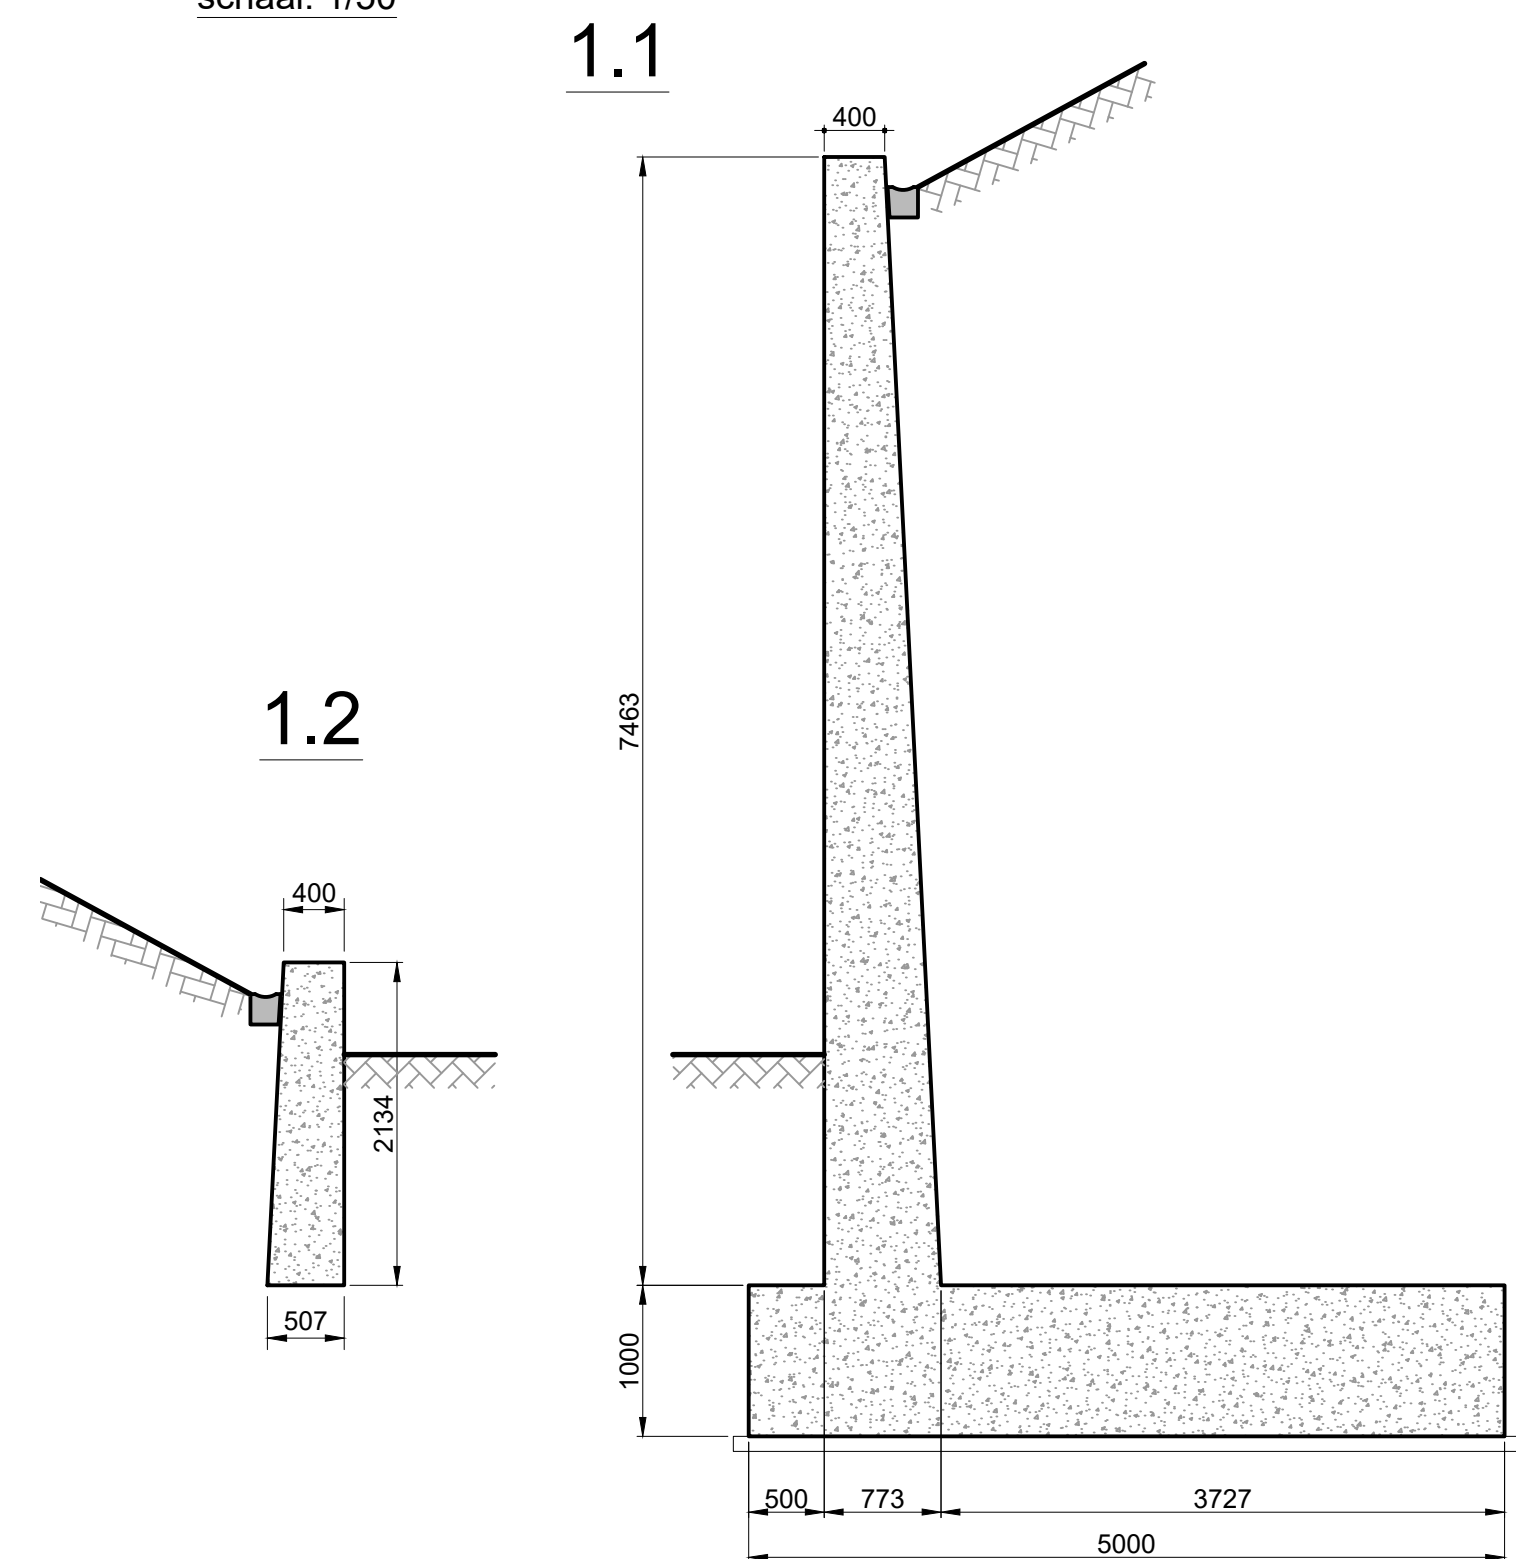


BOVENAANZICHTEN VLEUGELMUREN NOORD
schaal: 1/50

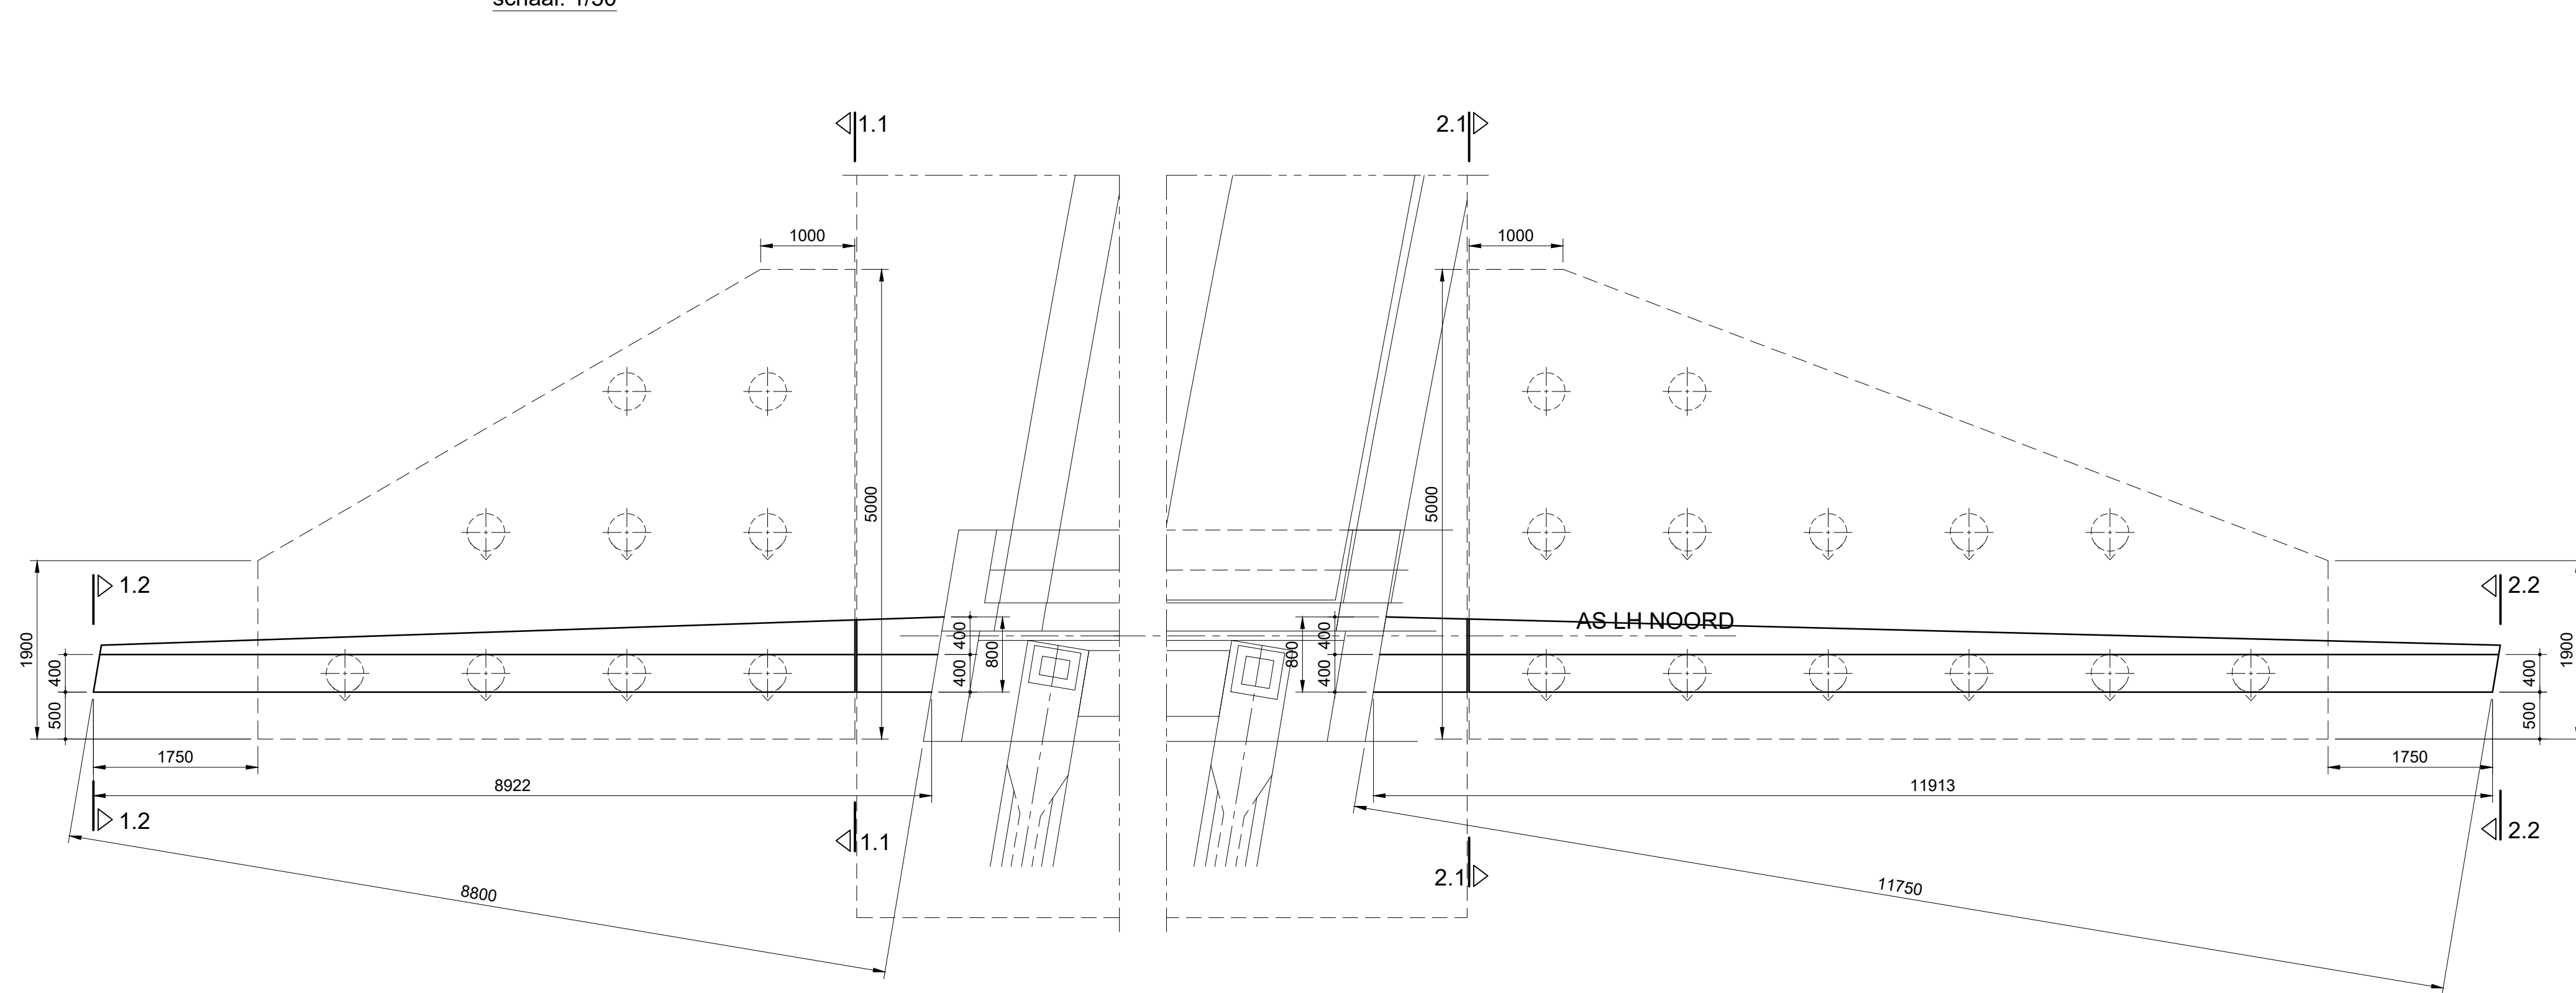


AANZICHTSNEDES 2.1 en 2.2
schaal: 1/50

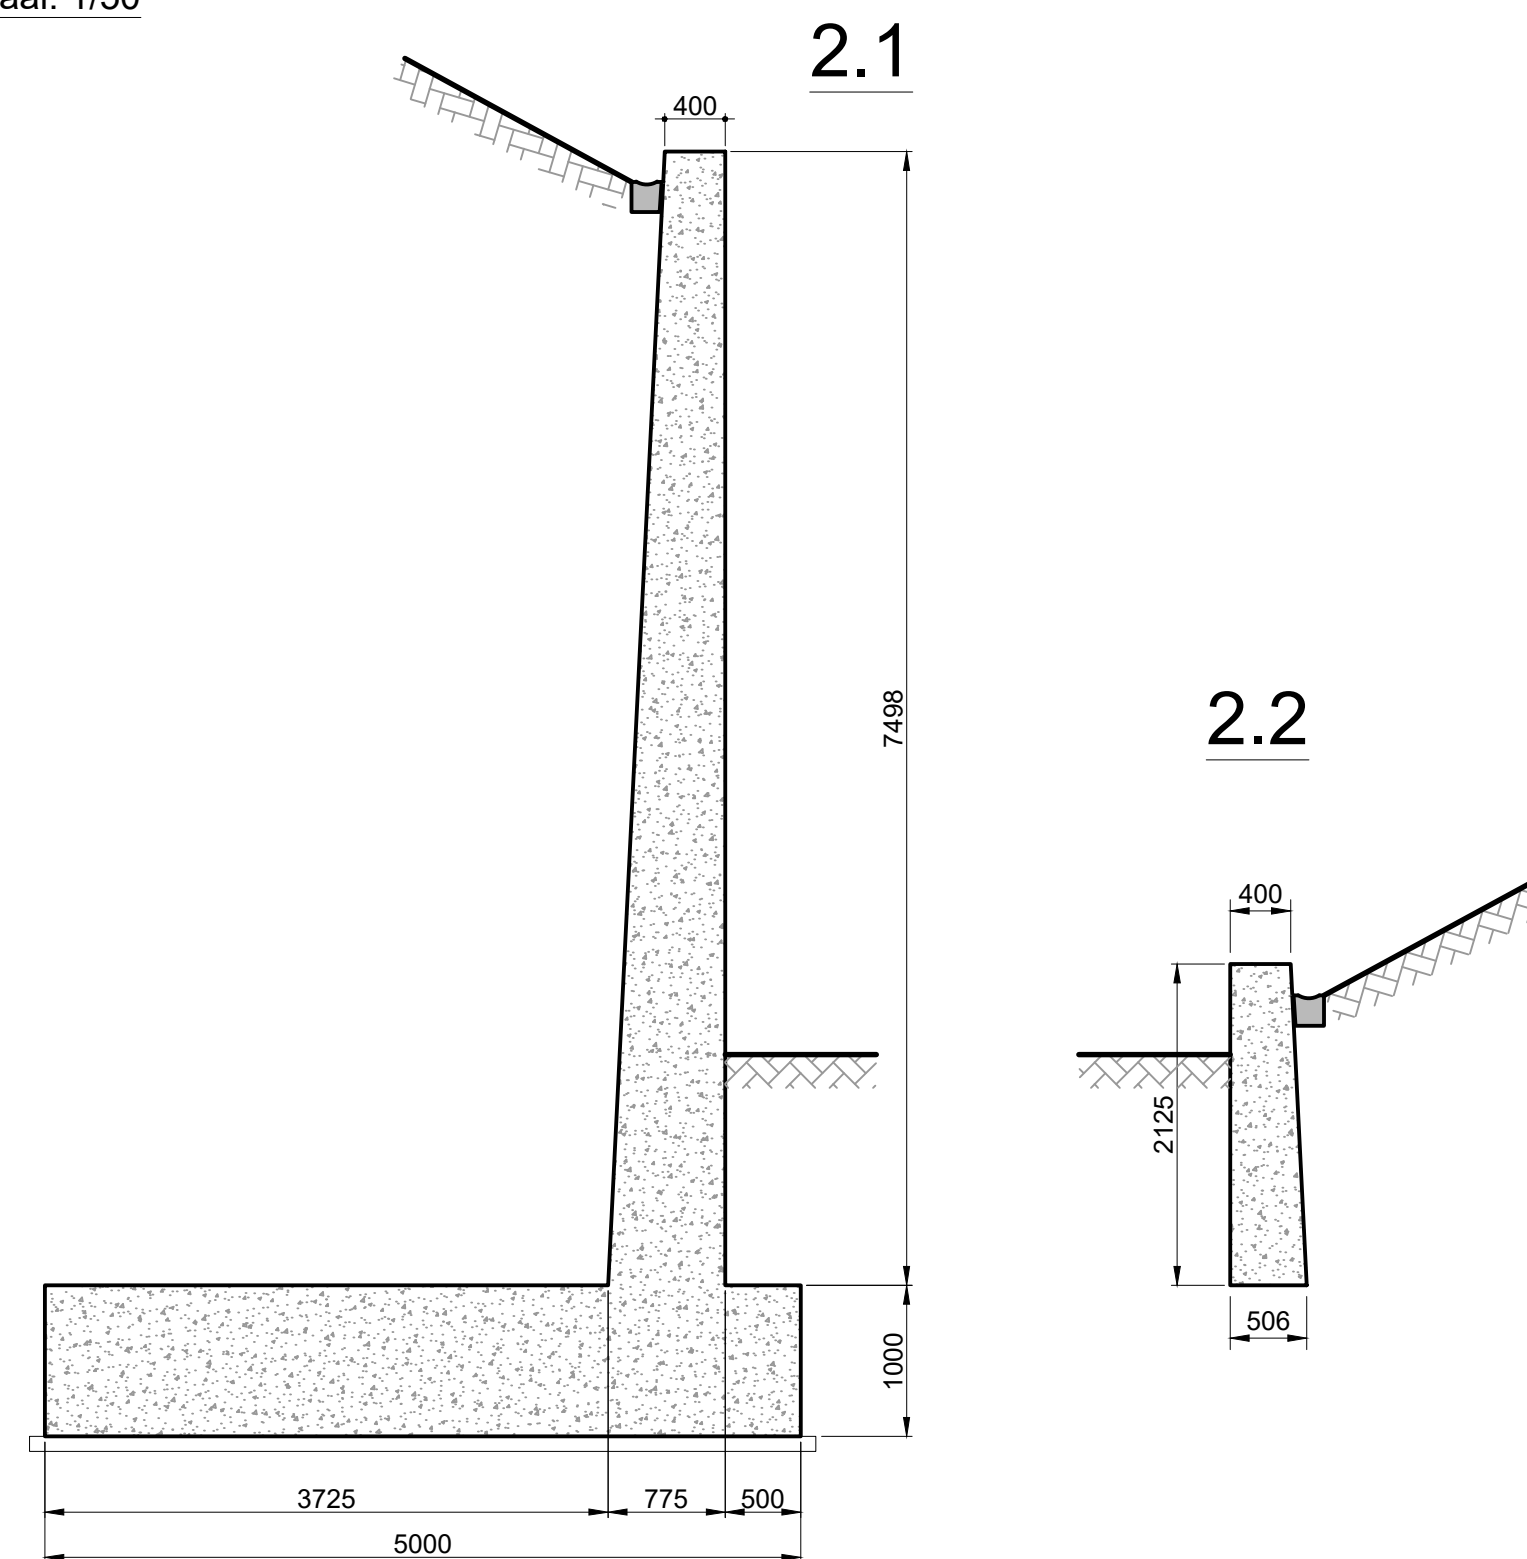


DOORSNEDE A-A
schaal: 1/50

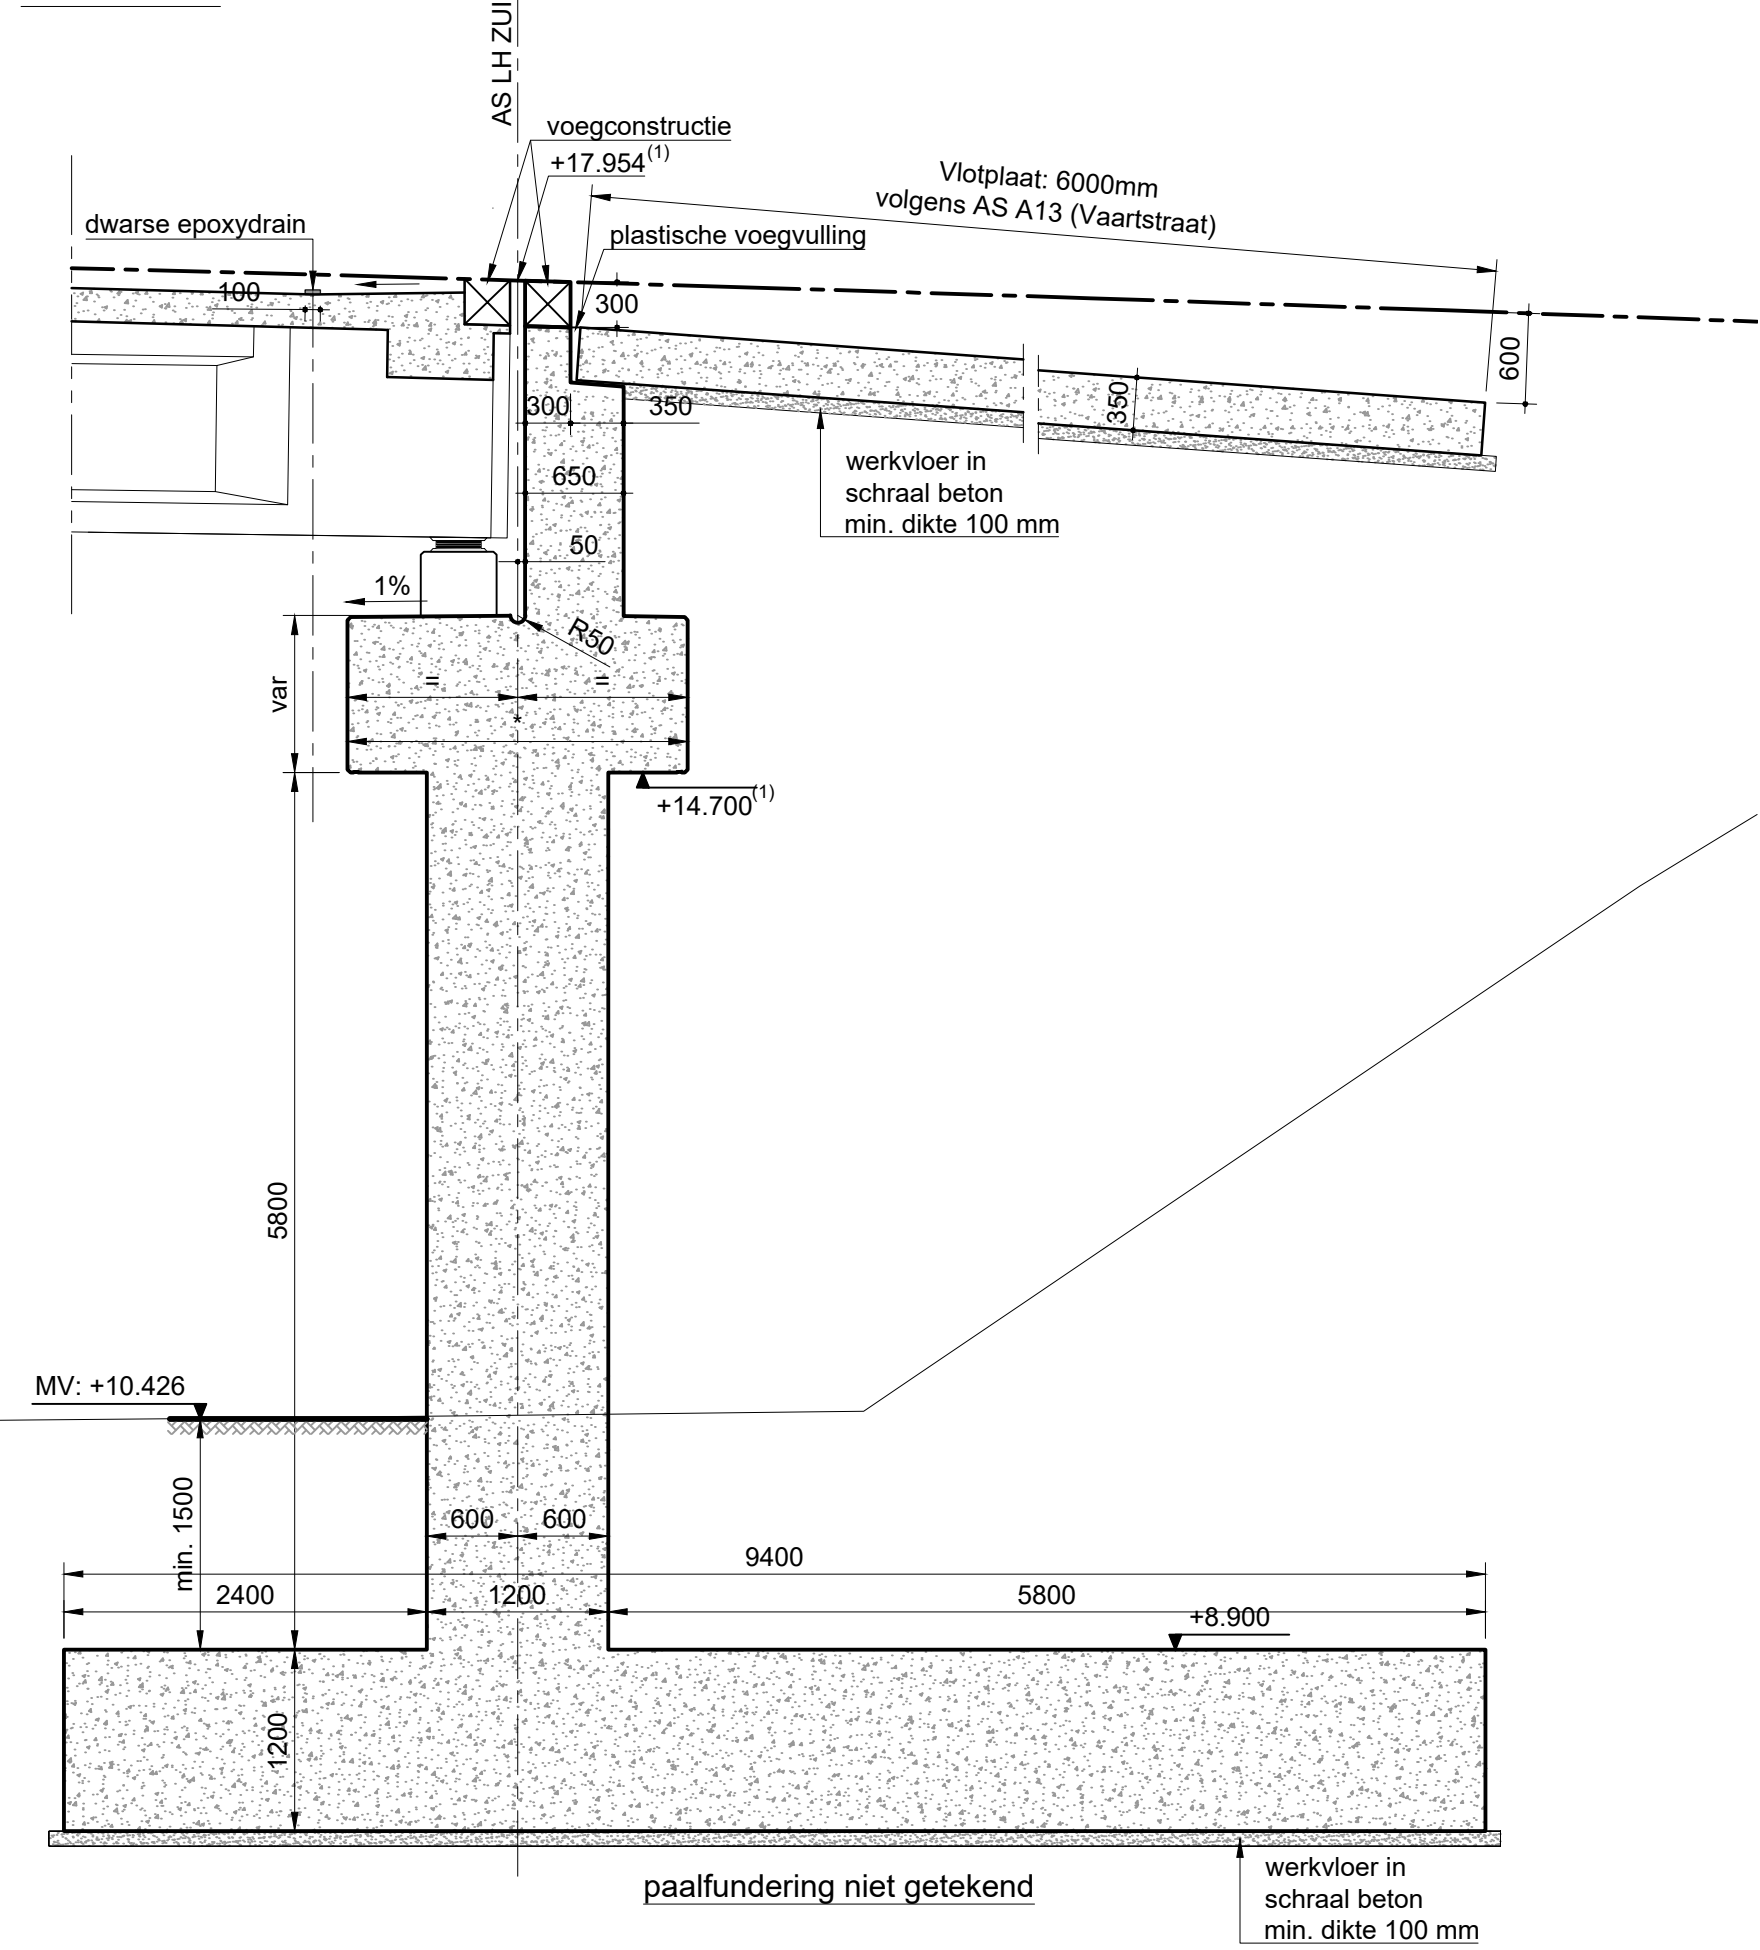


AANZICHTSNEDE B-B
schaal: 1/50

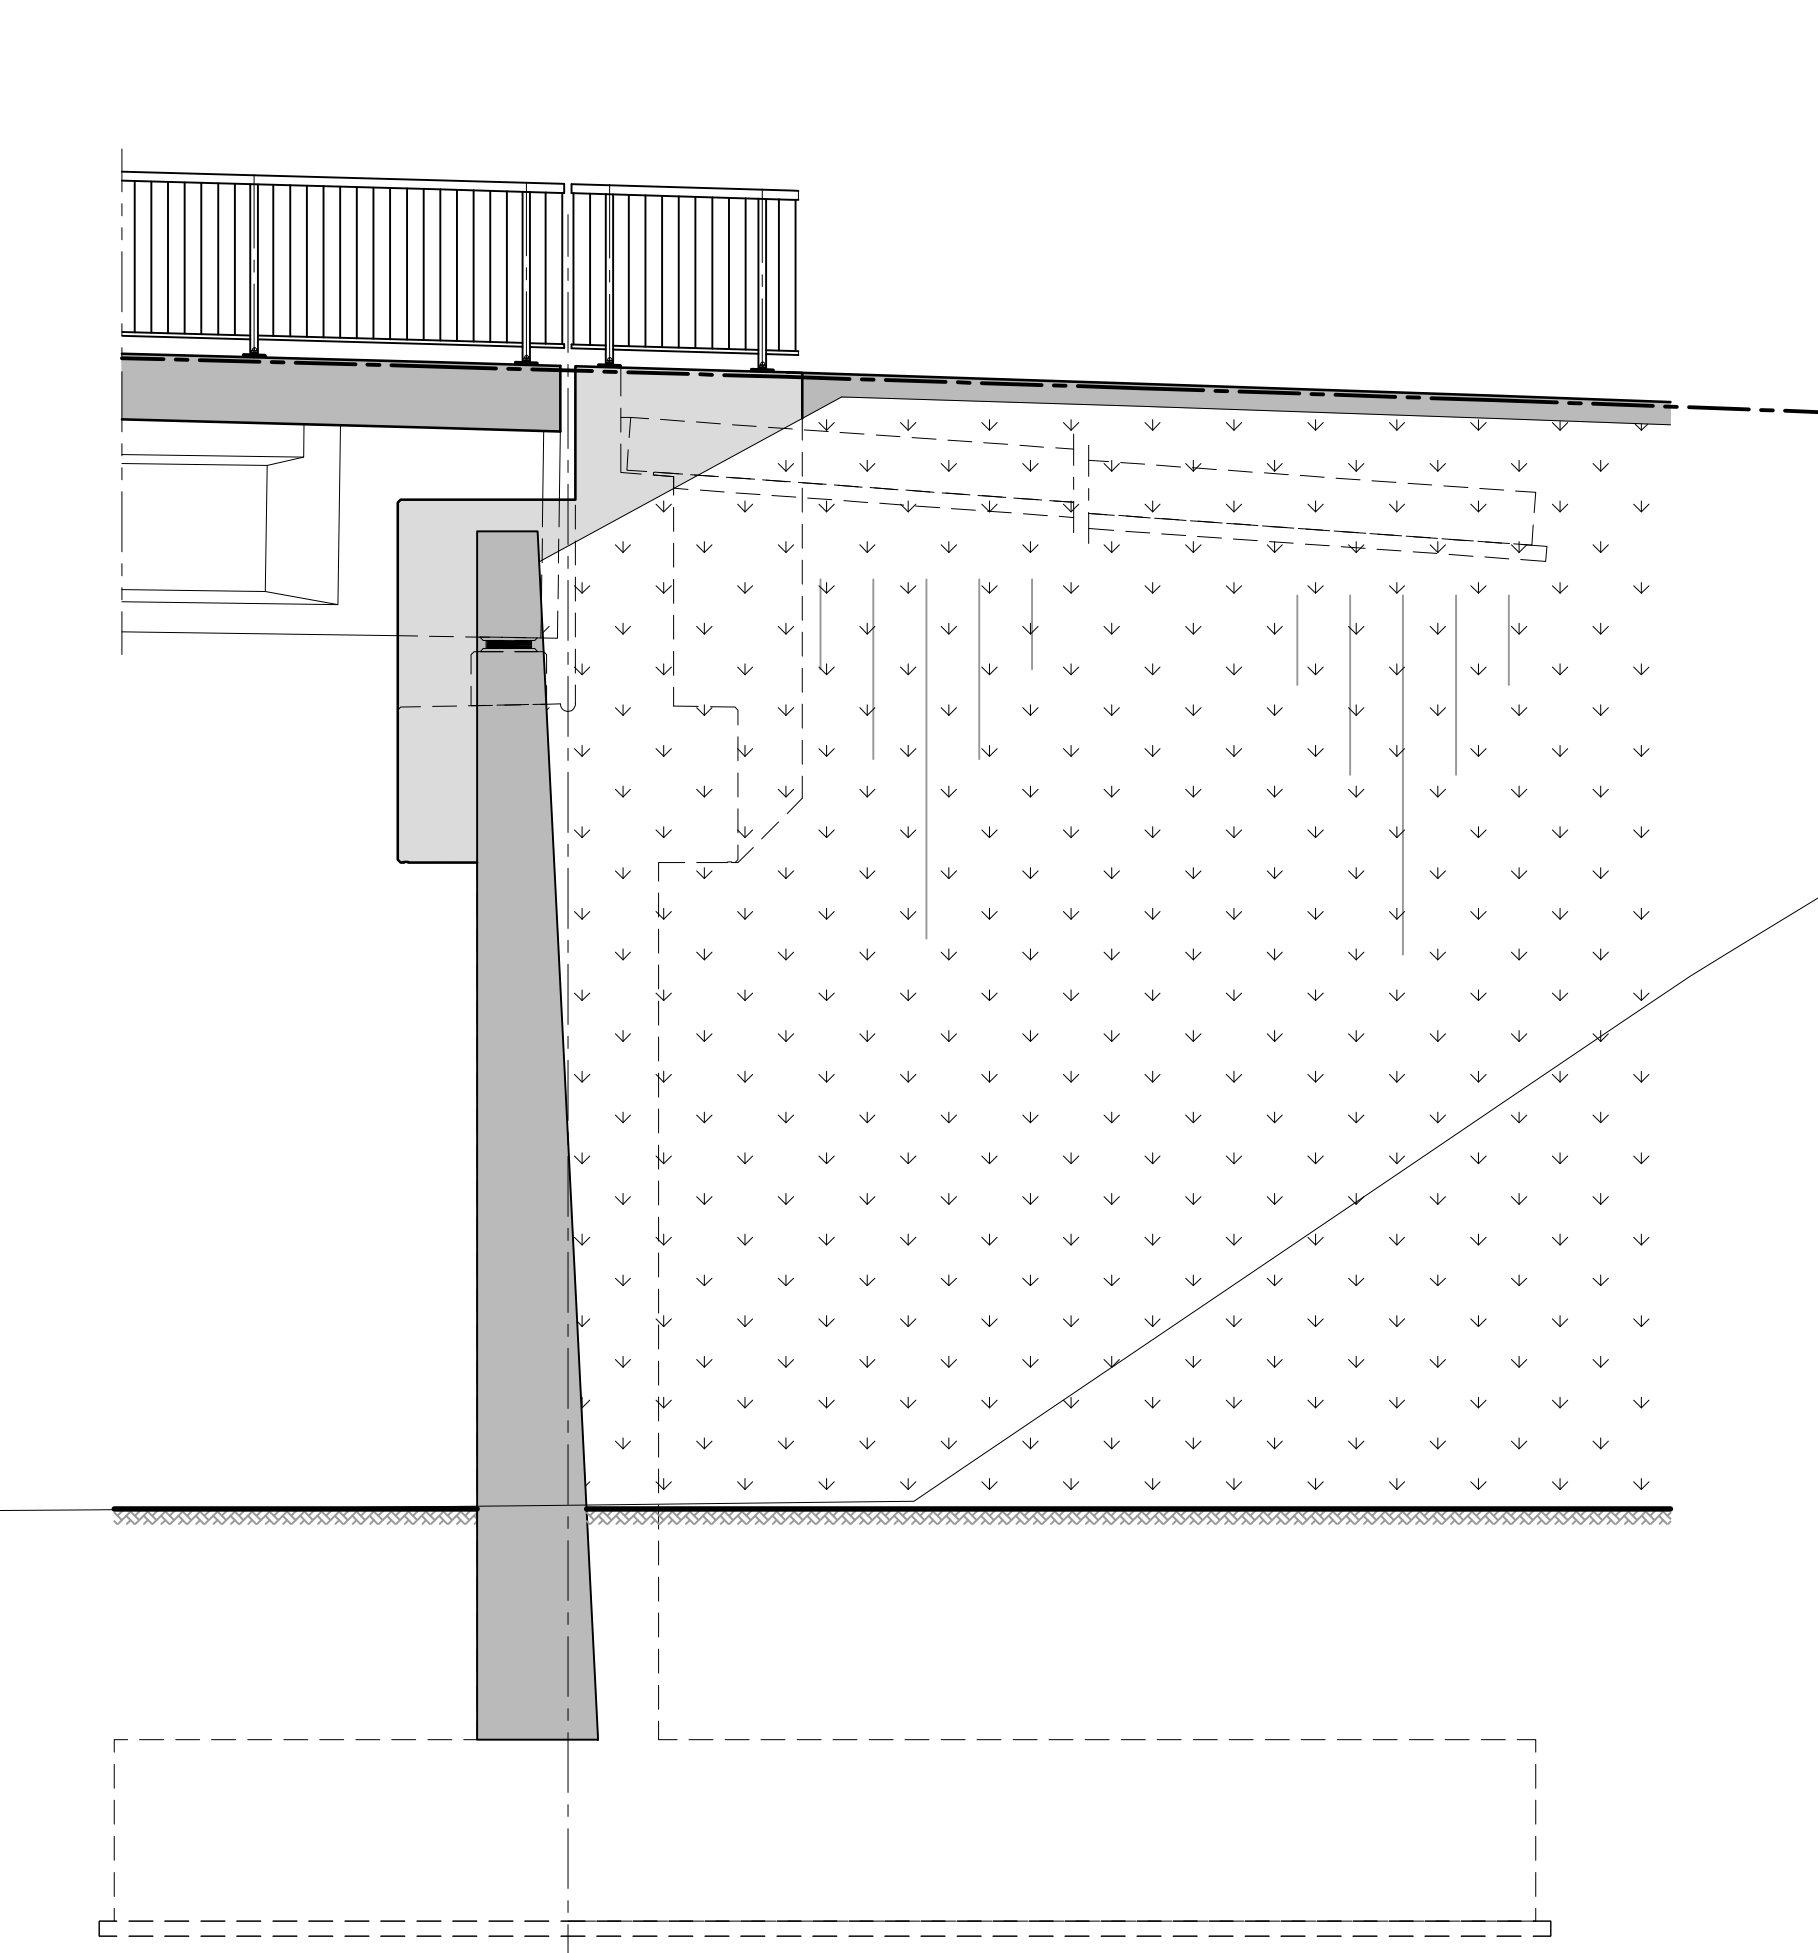

DOORSNEDE C-C
schaal: 1/50

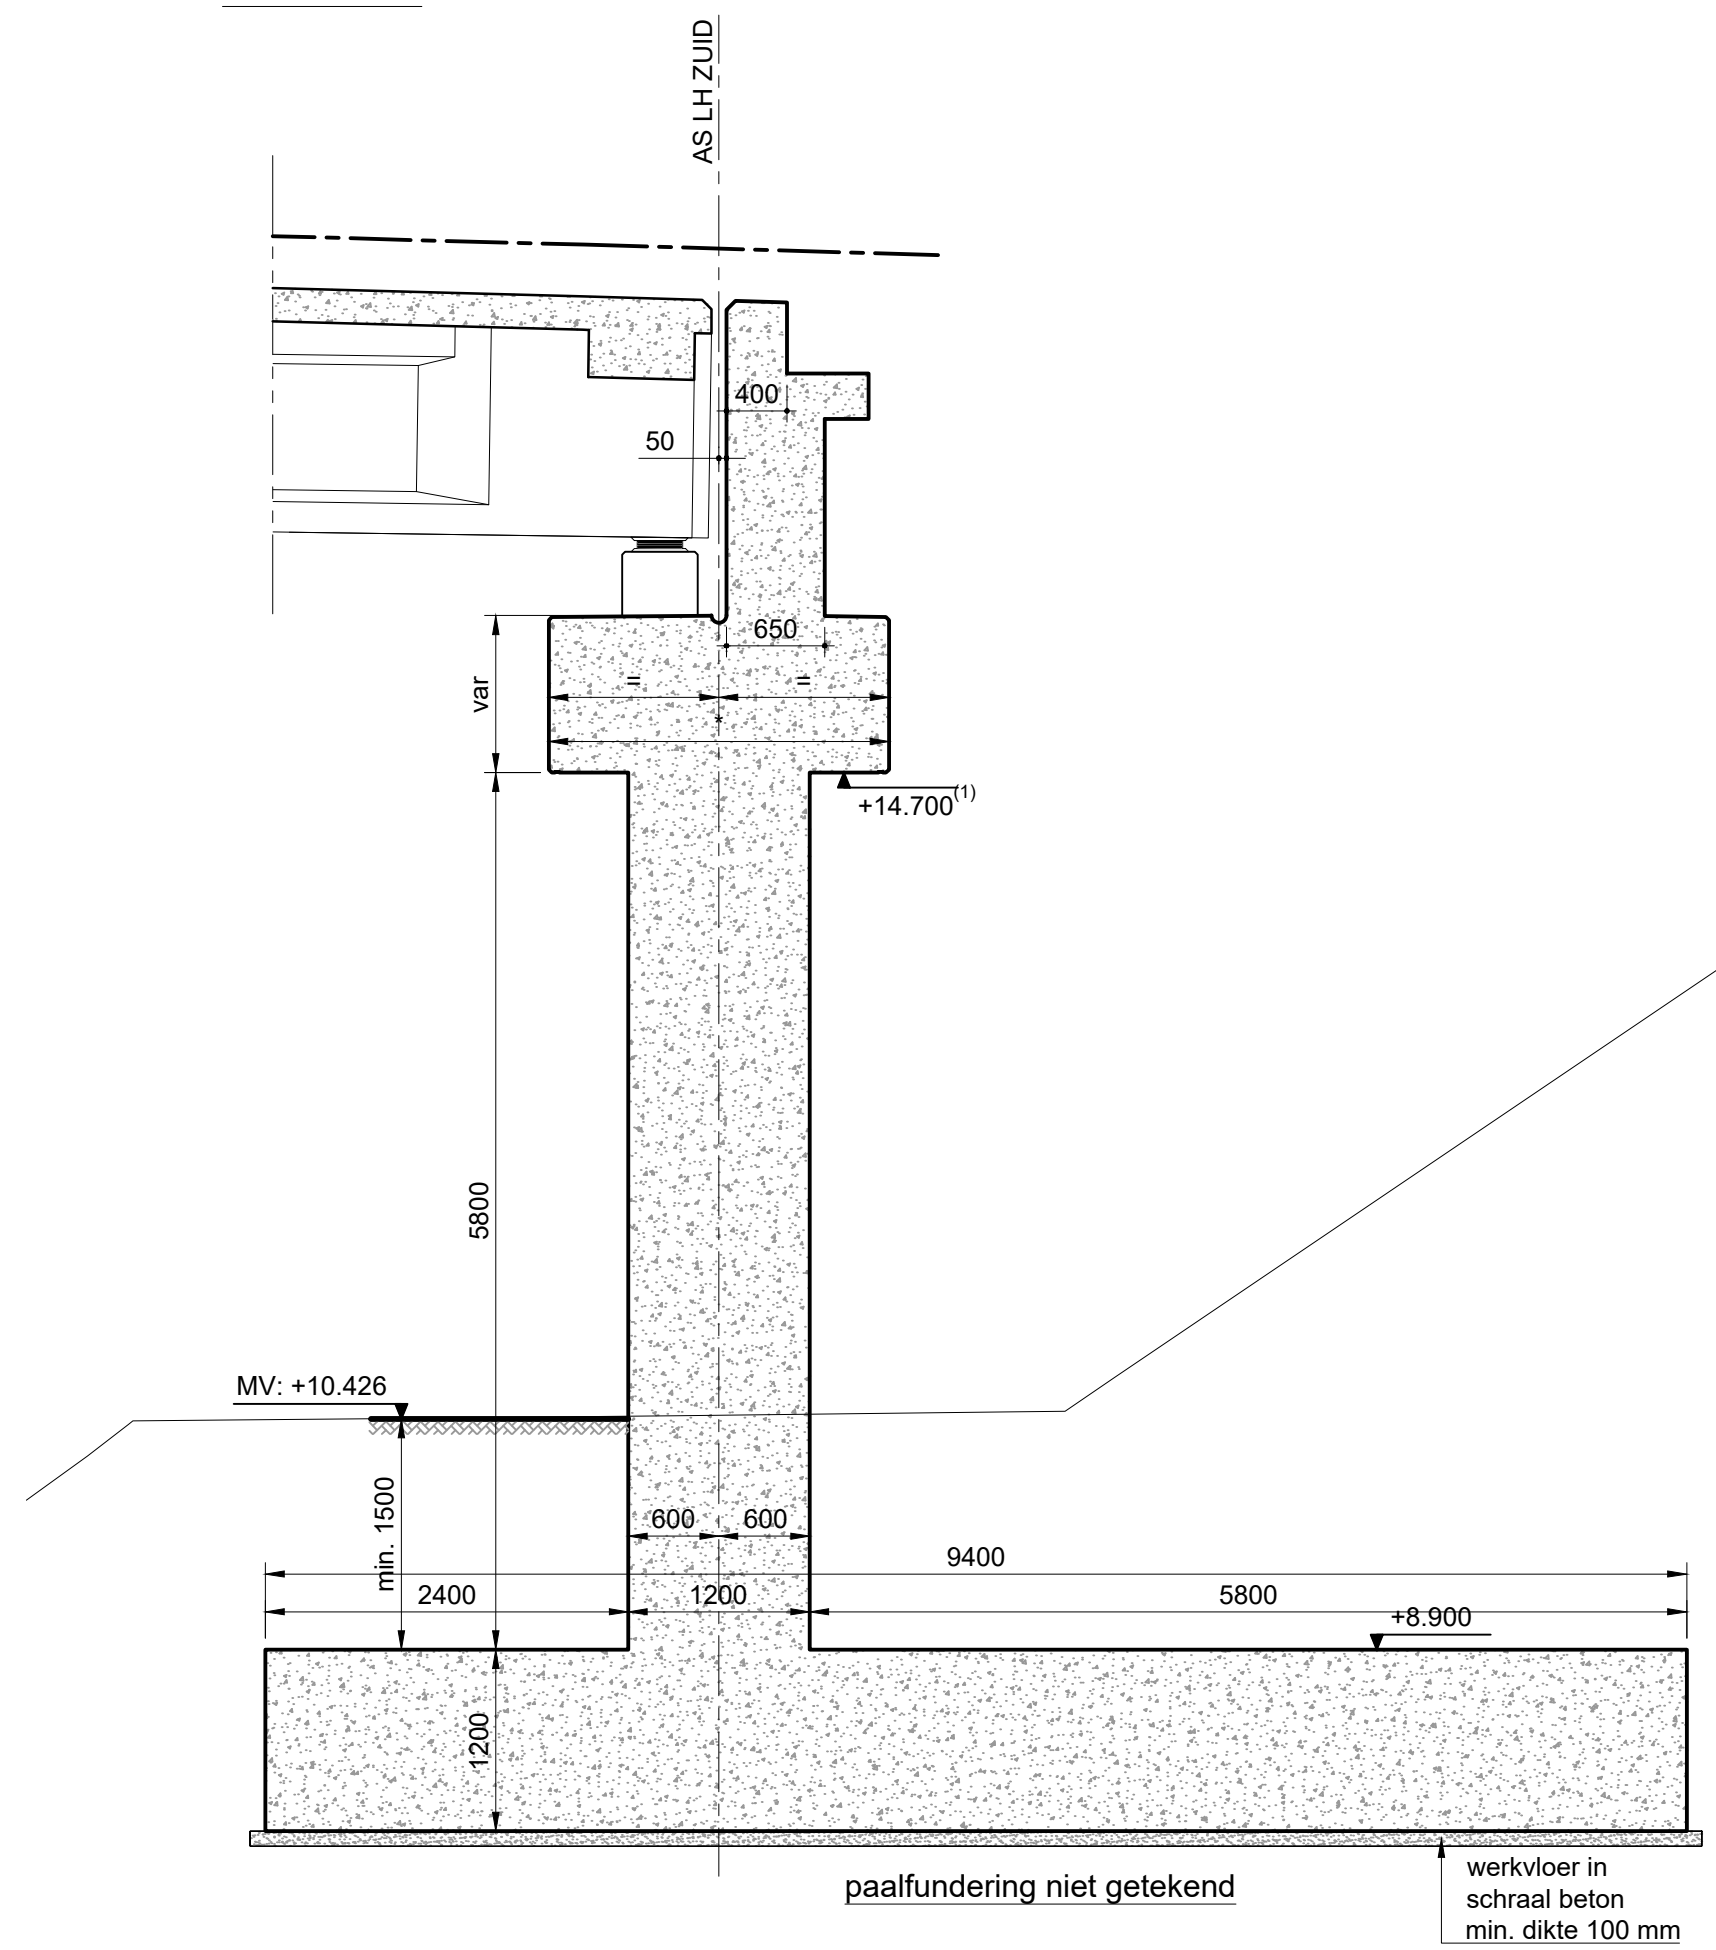


DETAIL:
TALUDBEËINDIGING
TEGEN VLEUGELMUREN
schaal: 1/20

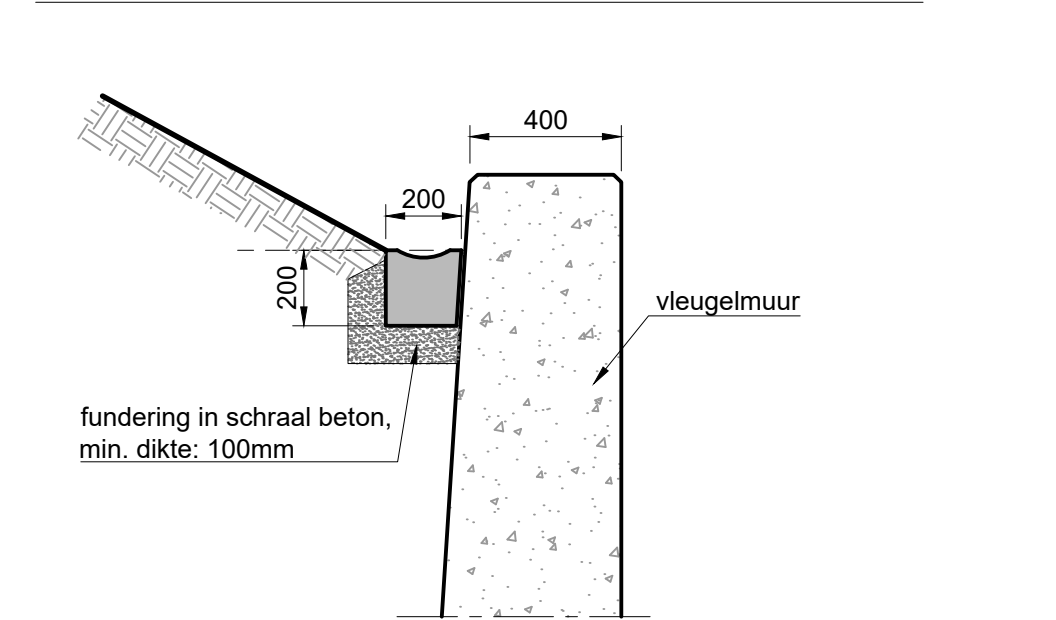


NOTA
Hoogtepeilen niet definitief en onderhevig aan het te herwerken lengteprofiel.

*NOTA - DETAILS RANDVOORWAARDEN SOKKELS EN OPLEGGINGEN
Afmeting in functie van dimensies oplegging en sokkels
waarbij volgende randvoorwaarden in acht worden genomen:

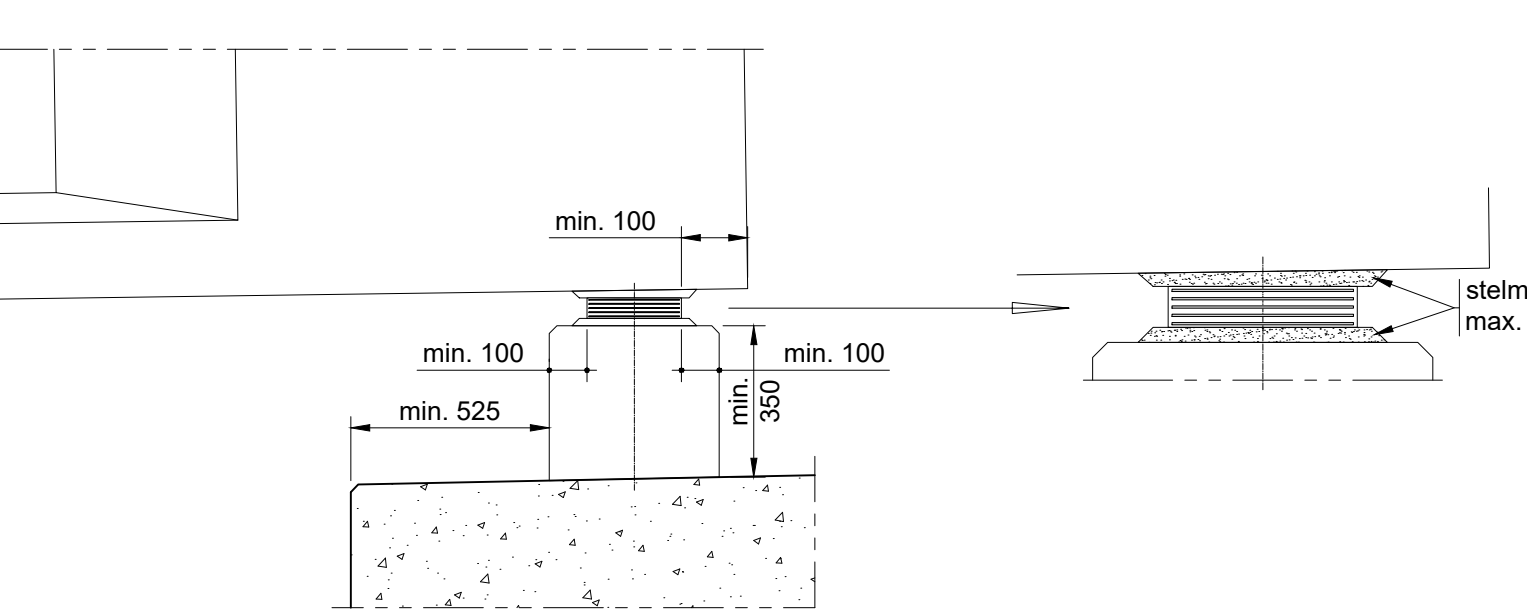


nota: zien algemene nota op plan ebe 00092-001

DETAIL WATERAFVOER MET PE-BUIZEN
ONDER WEGBRUG
schaal: 1/20

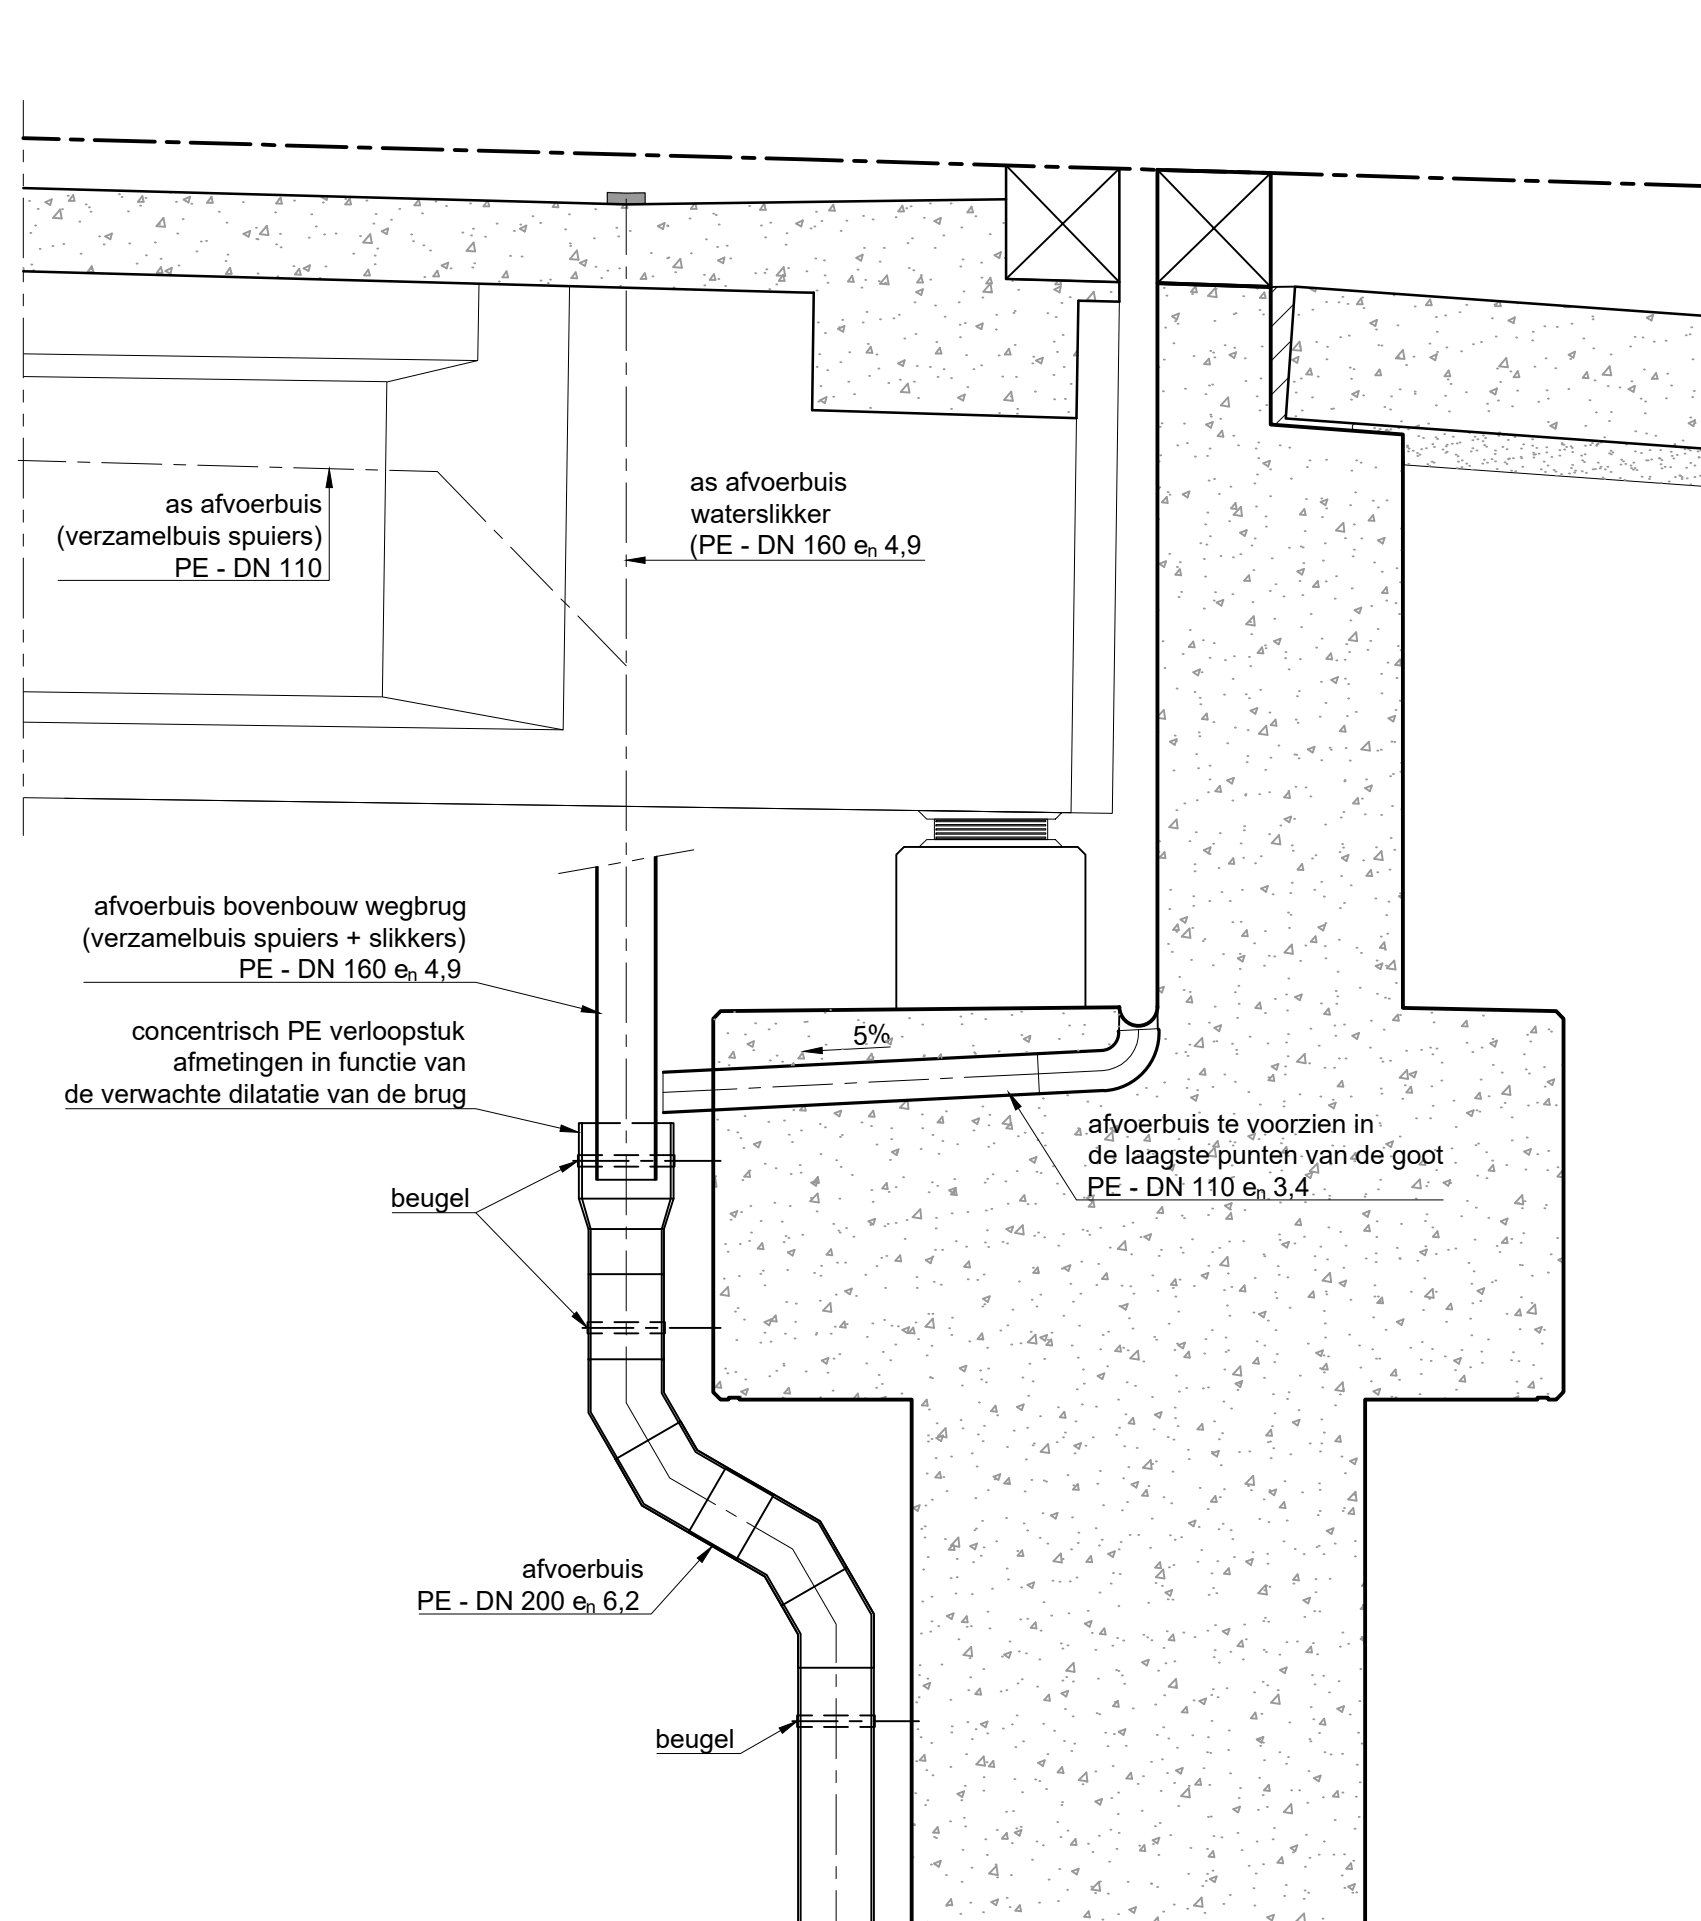

DETAIL WATERAFVOER MET PE-BUIZEN
ONDER ECODUCT
schaal: 1/20

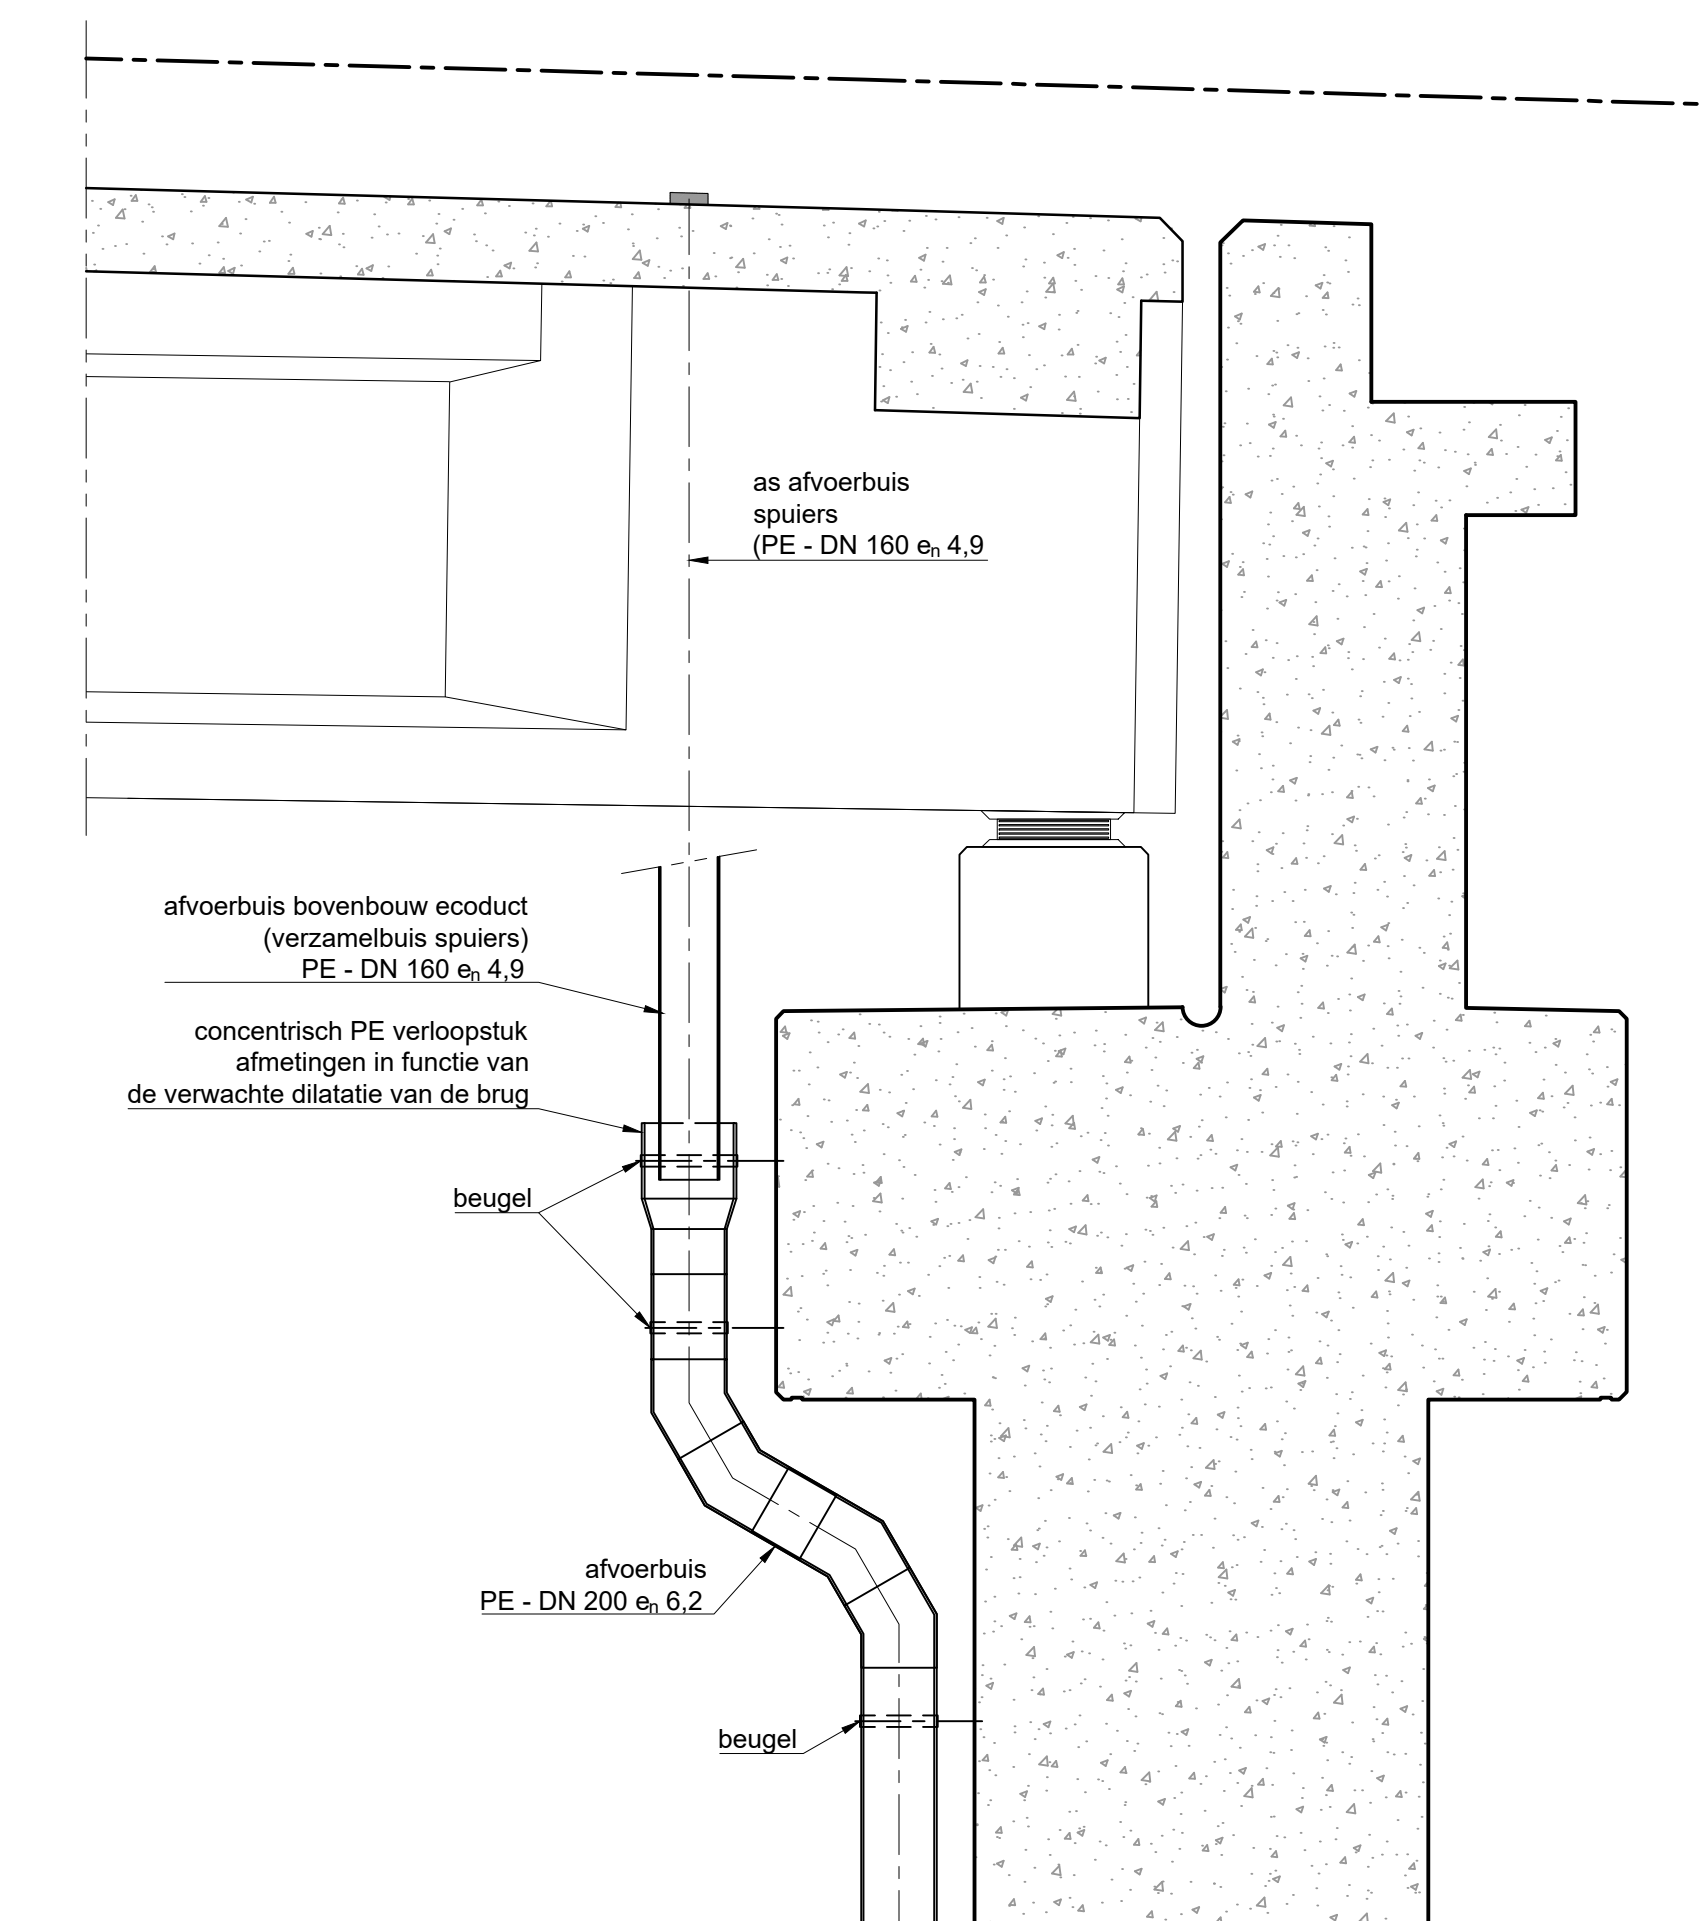

Vlaanderen
Agentschap Wegen en Verkeer
Wegen en Verkeer Antwerpen

Projectnummer: 1M3D8E-0-031986-00
AID-nummer: 031986-00
Opgesteld in samenwerking met de ingenieur, Antwerpen.
Brunhilde Foulon
Gedien en voorgesteld door de dir. investeringen, Antwerpen.
Ing. Roel SMITS

Studie & ontwerp: DEPARTEMENT MOBILITEIT & OPENBARE WERKEN
Expertise Beton en Staal
Opgemaakt door de ingenieur, Ing. Stijn Rosel Patrick Moerman
r. Ruth Keynders
r. Steven Bazzelle
Geverifieerd voor het afsluitingshoofd r. Paul Meekels
r. Christophe Van Ginderachter
adviseur ingenieur


EBS 00092-005
index: 1
datum: 15-10-2021
wijziging: basisplan
volgnummer wegbrug: 00036
Burgerlijke klasse wegbrug: 900/150-0/200-0/300
Volgnummer ecoduct: 10005
Burgerlijke klasse ecoduct: 0/150-0/200-0/300
Planoppervlakte: 1.850 x 0,851 = 1.584 m²

Vervangen brug in de Vaartstraat
RANST

Landhoofd Noord


GRONDPLAN PIJLER

schaal: 1/50

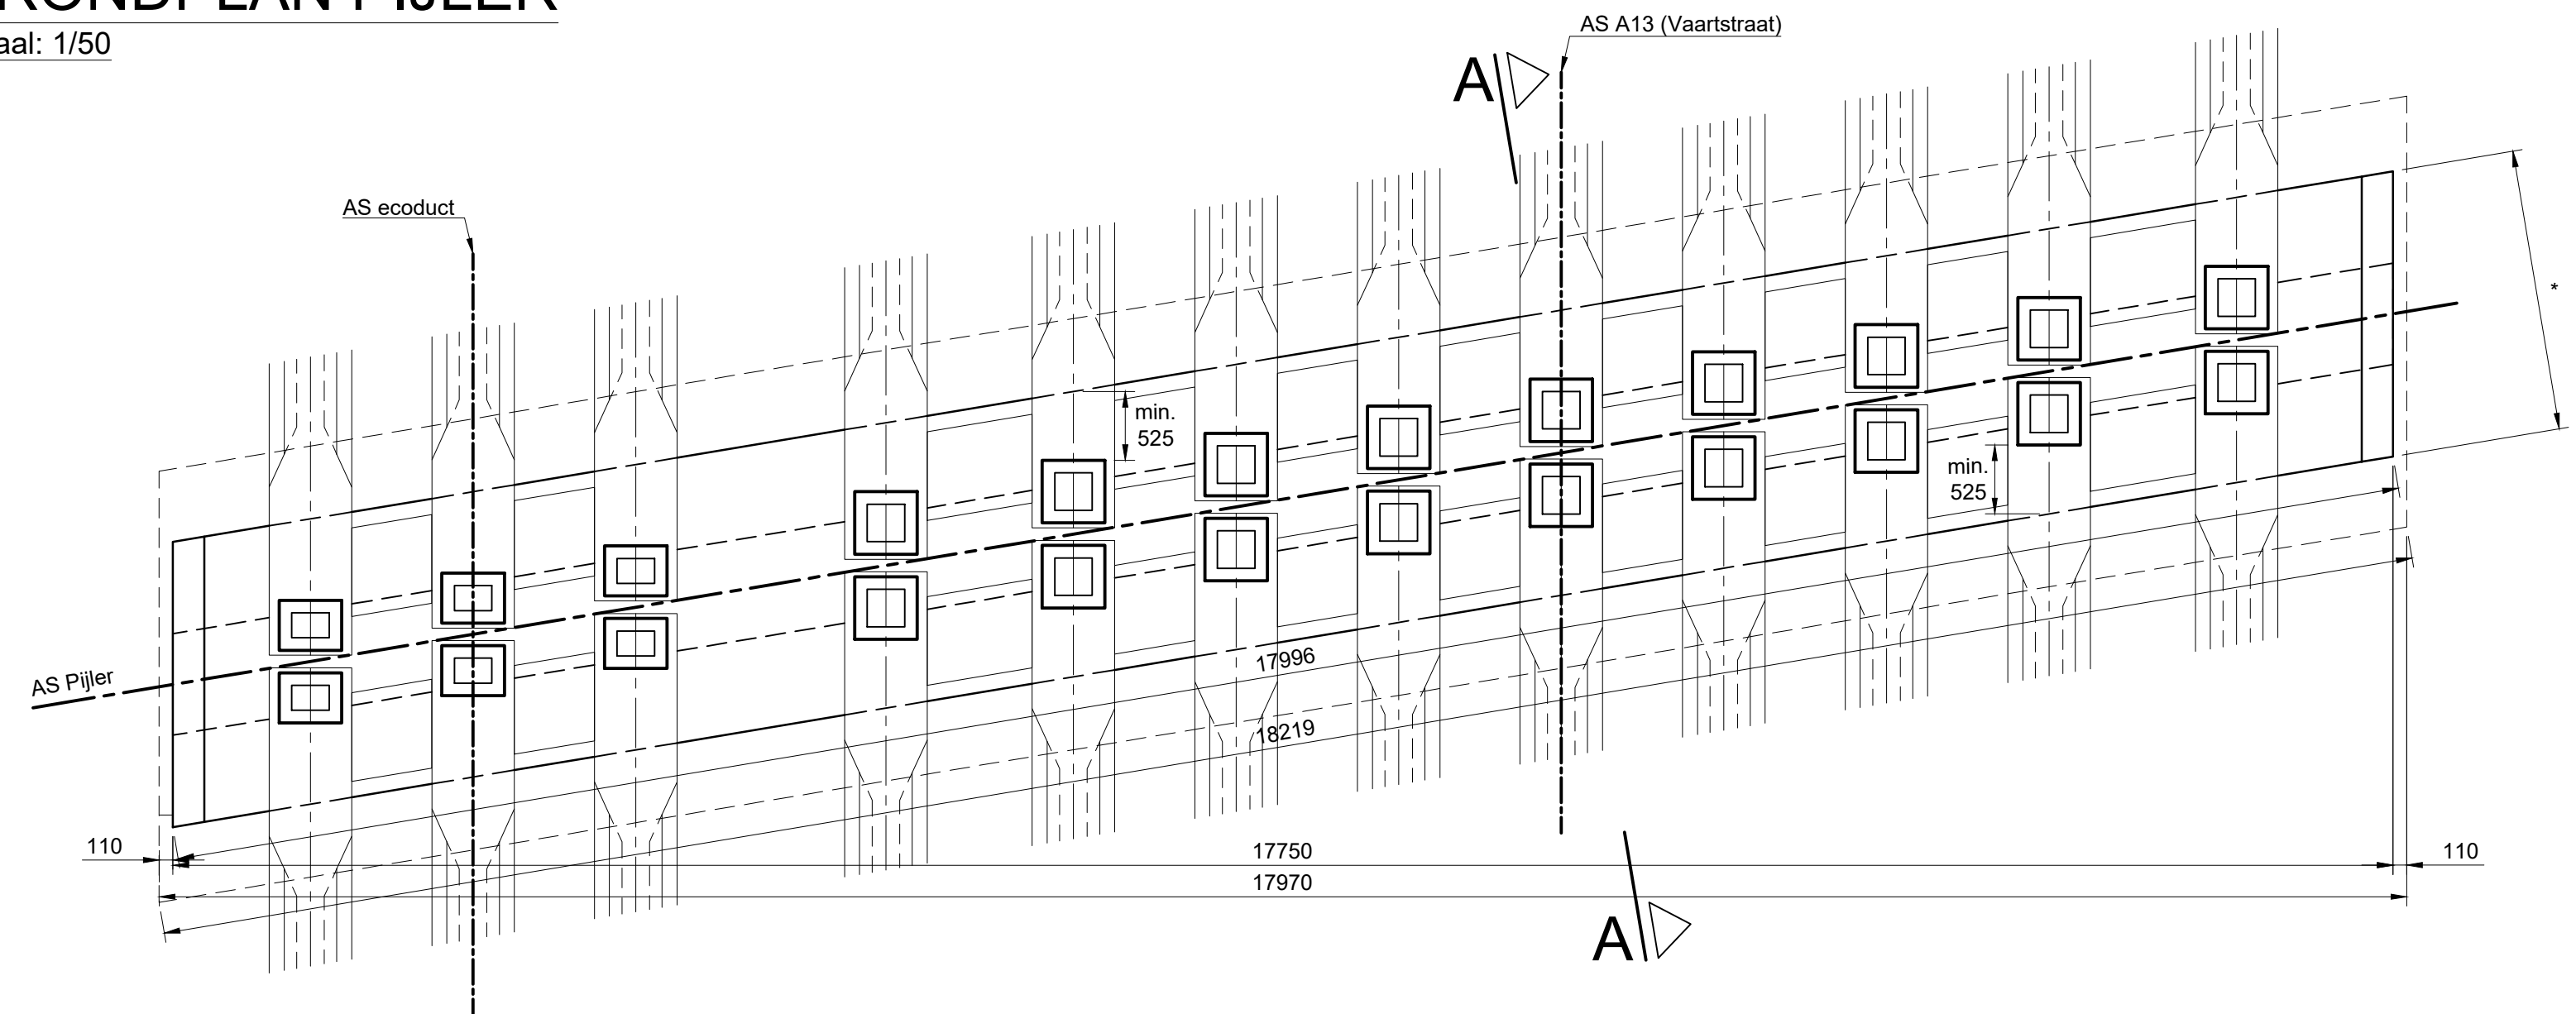


DOORSNEDE B-B

schaal: 1/50

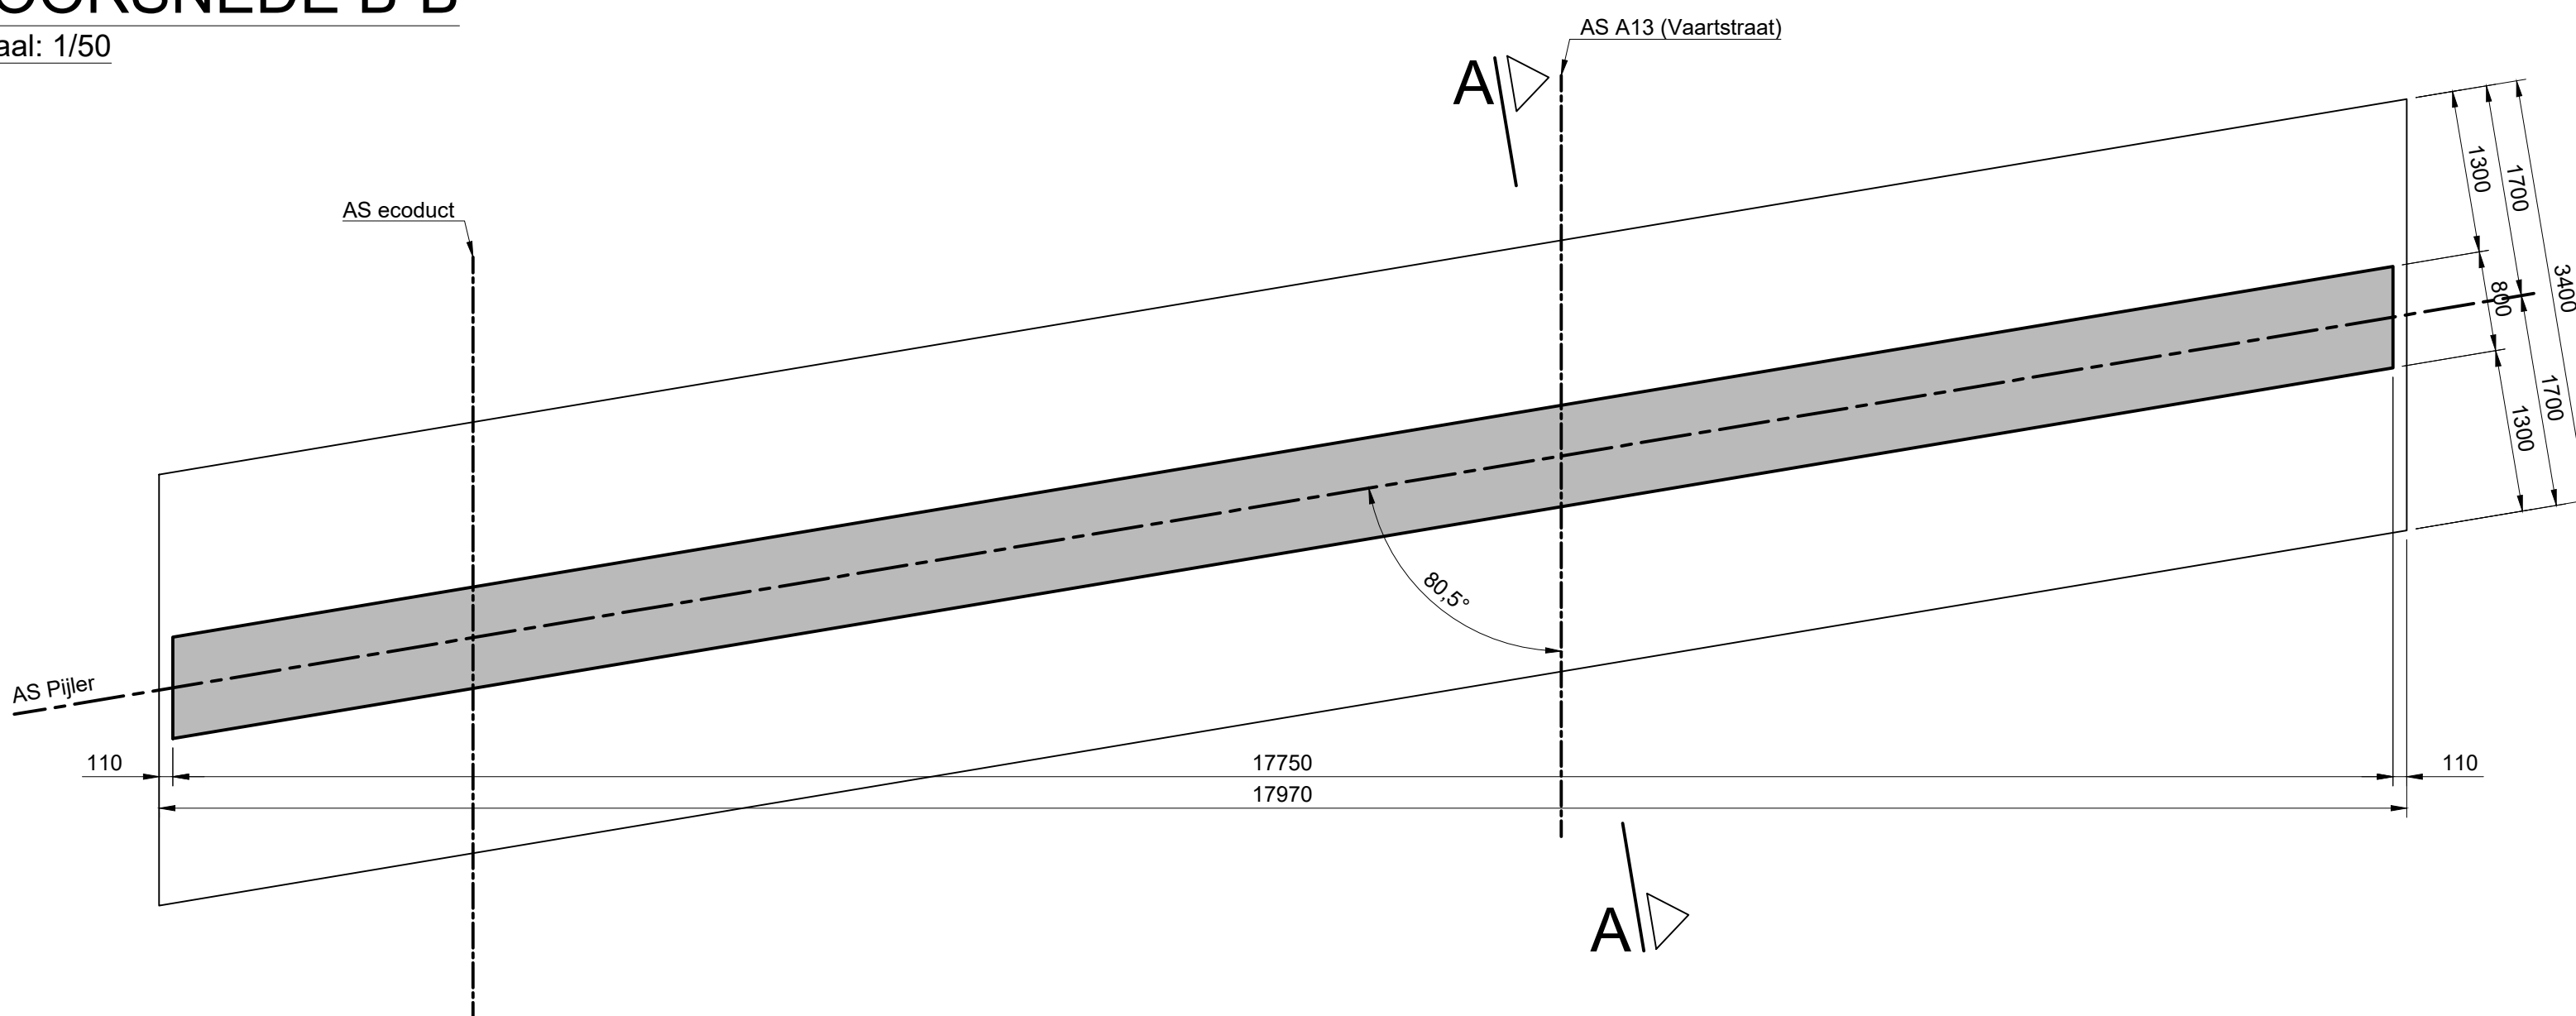


PALENSHEMA

schaal: 1/50

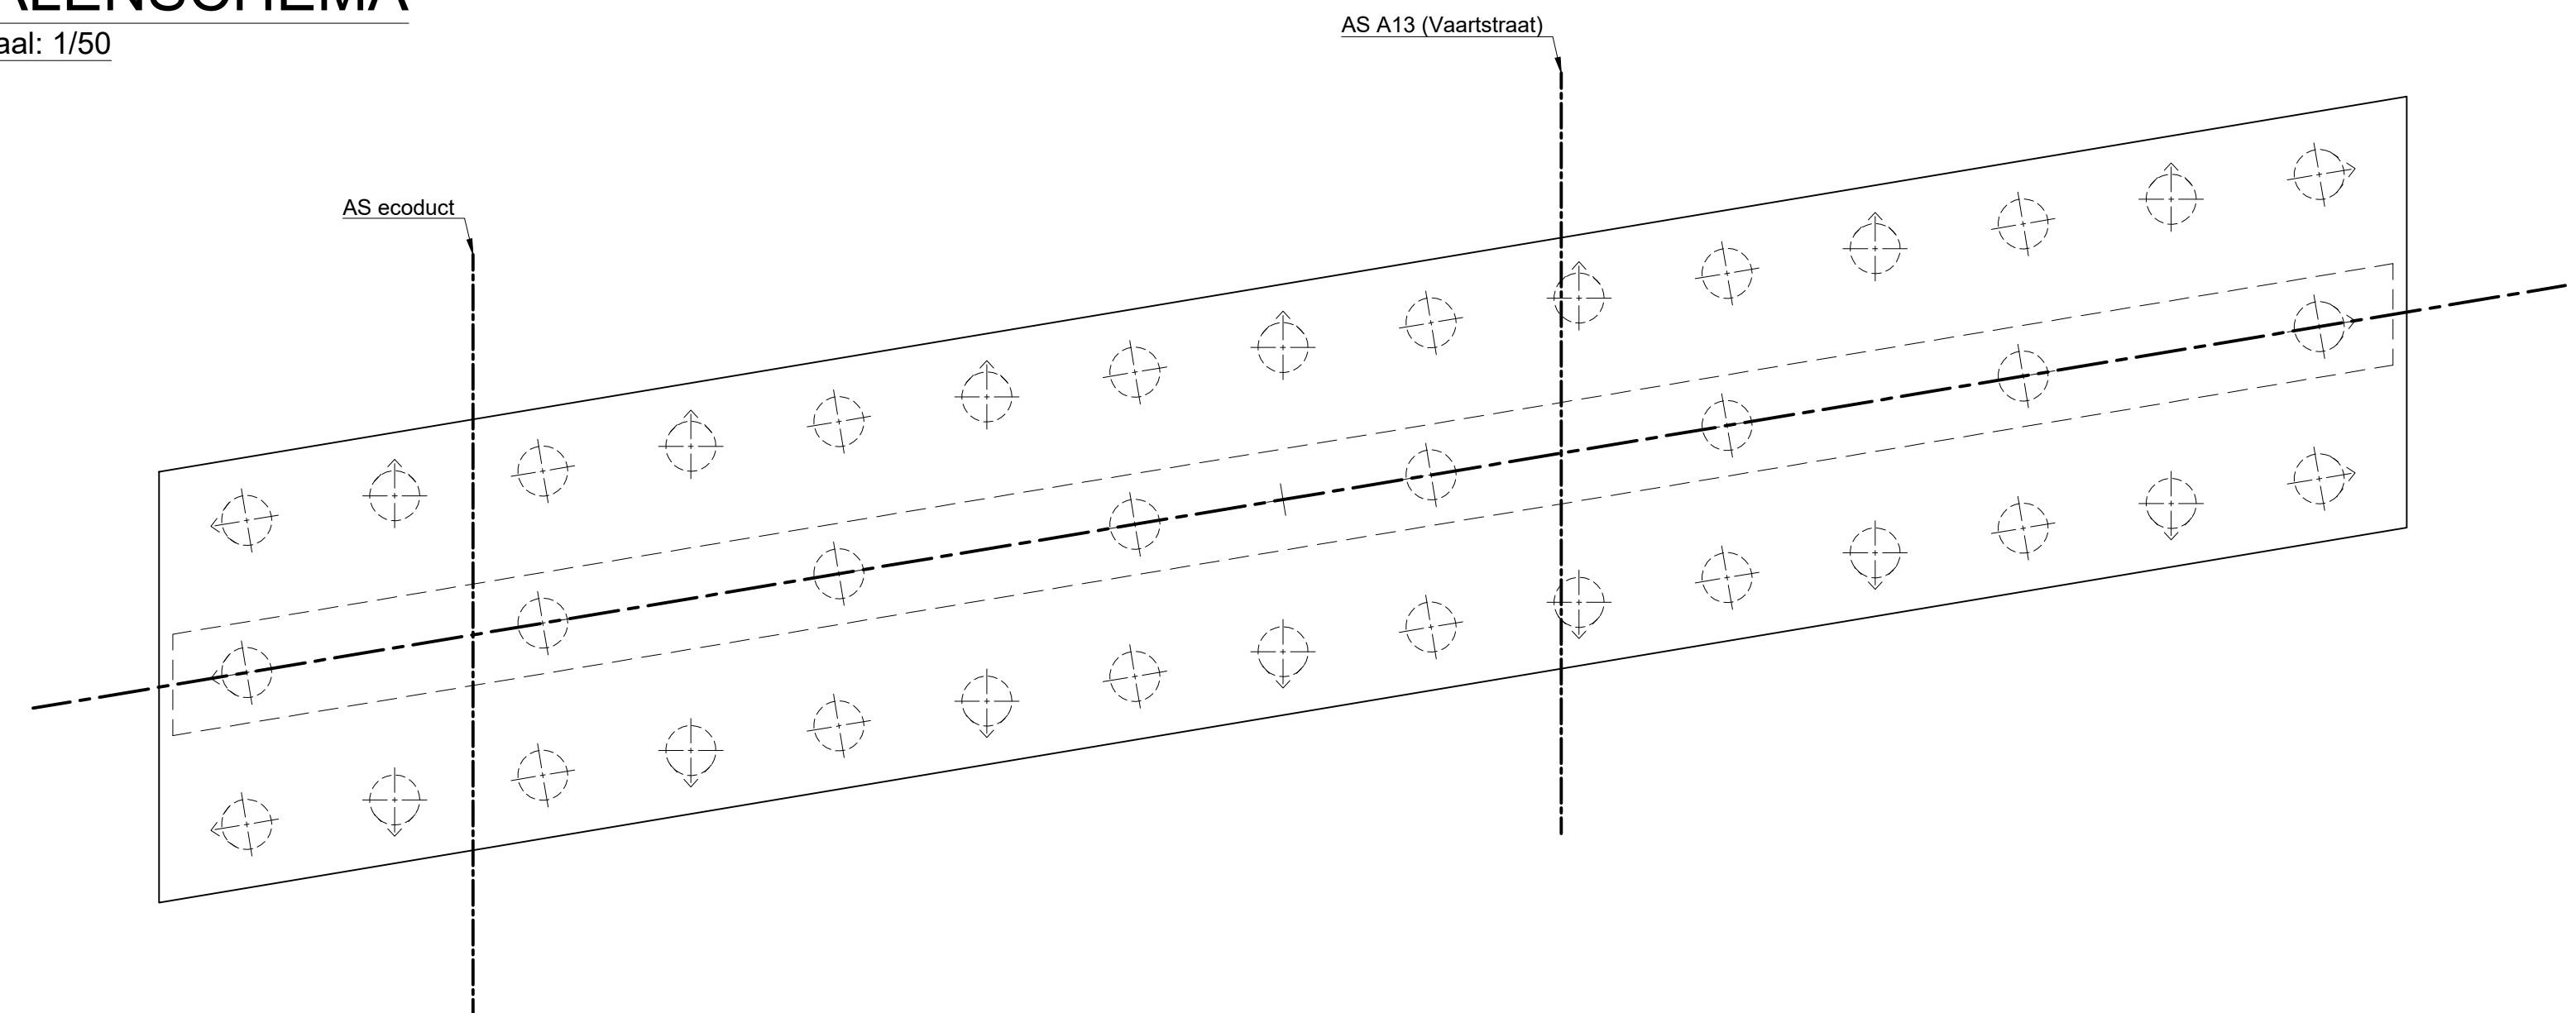


ZICHTSNEDE PIJLER

schaal: 1/50 loodrecht op AS A313 (Vaartstraat)

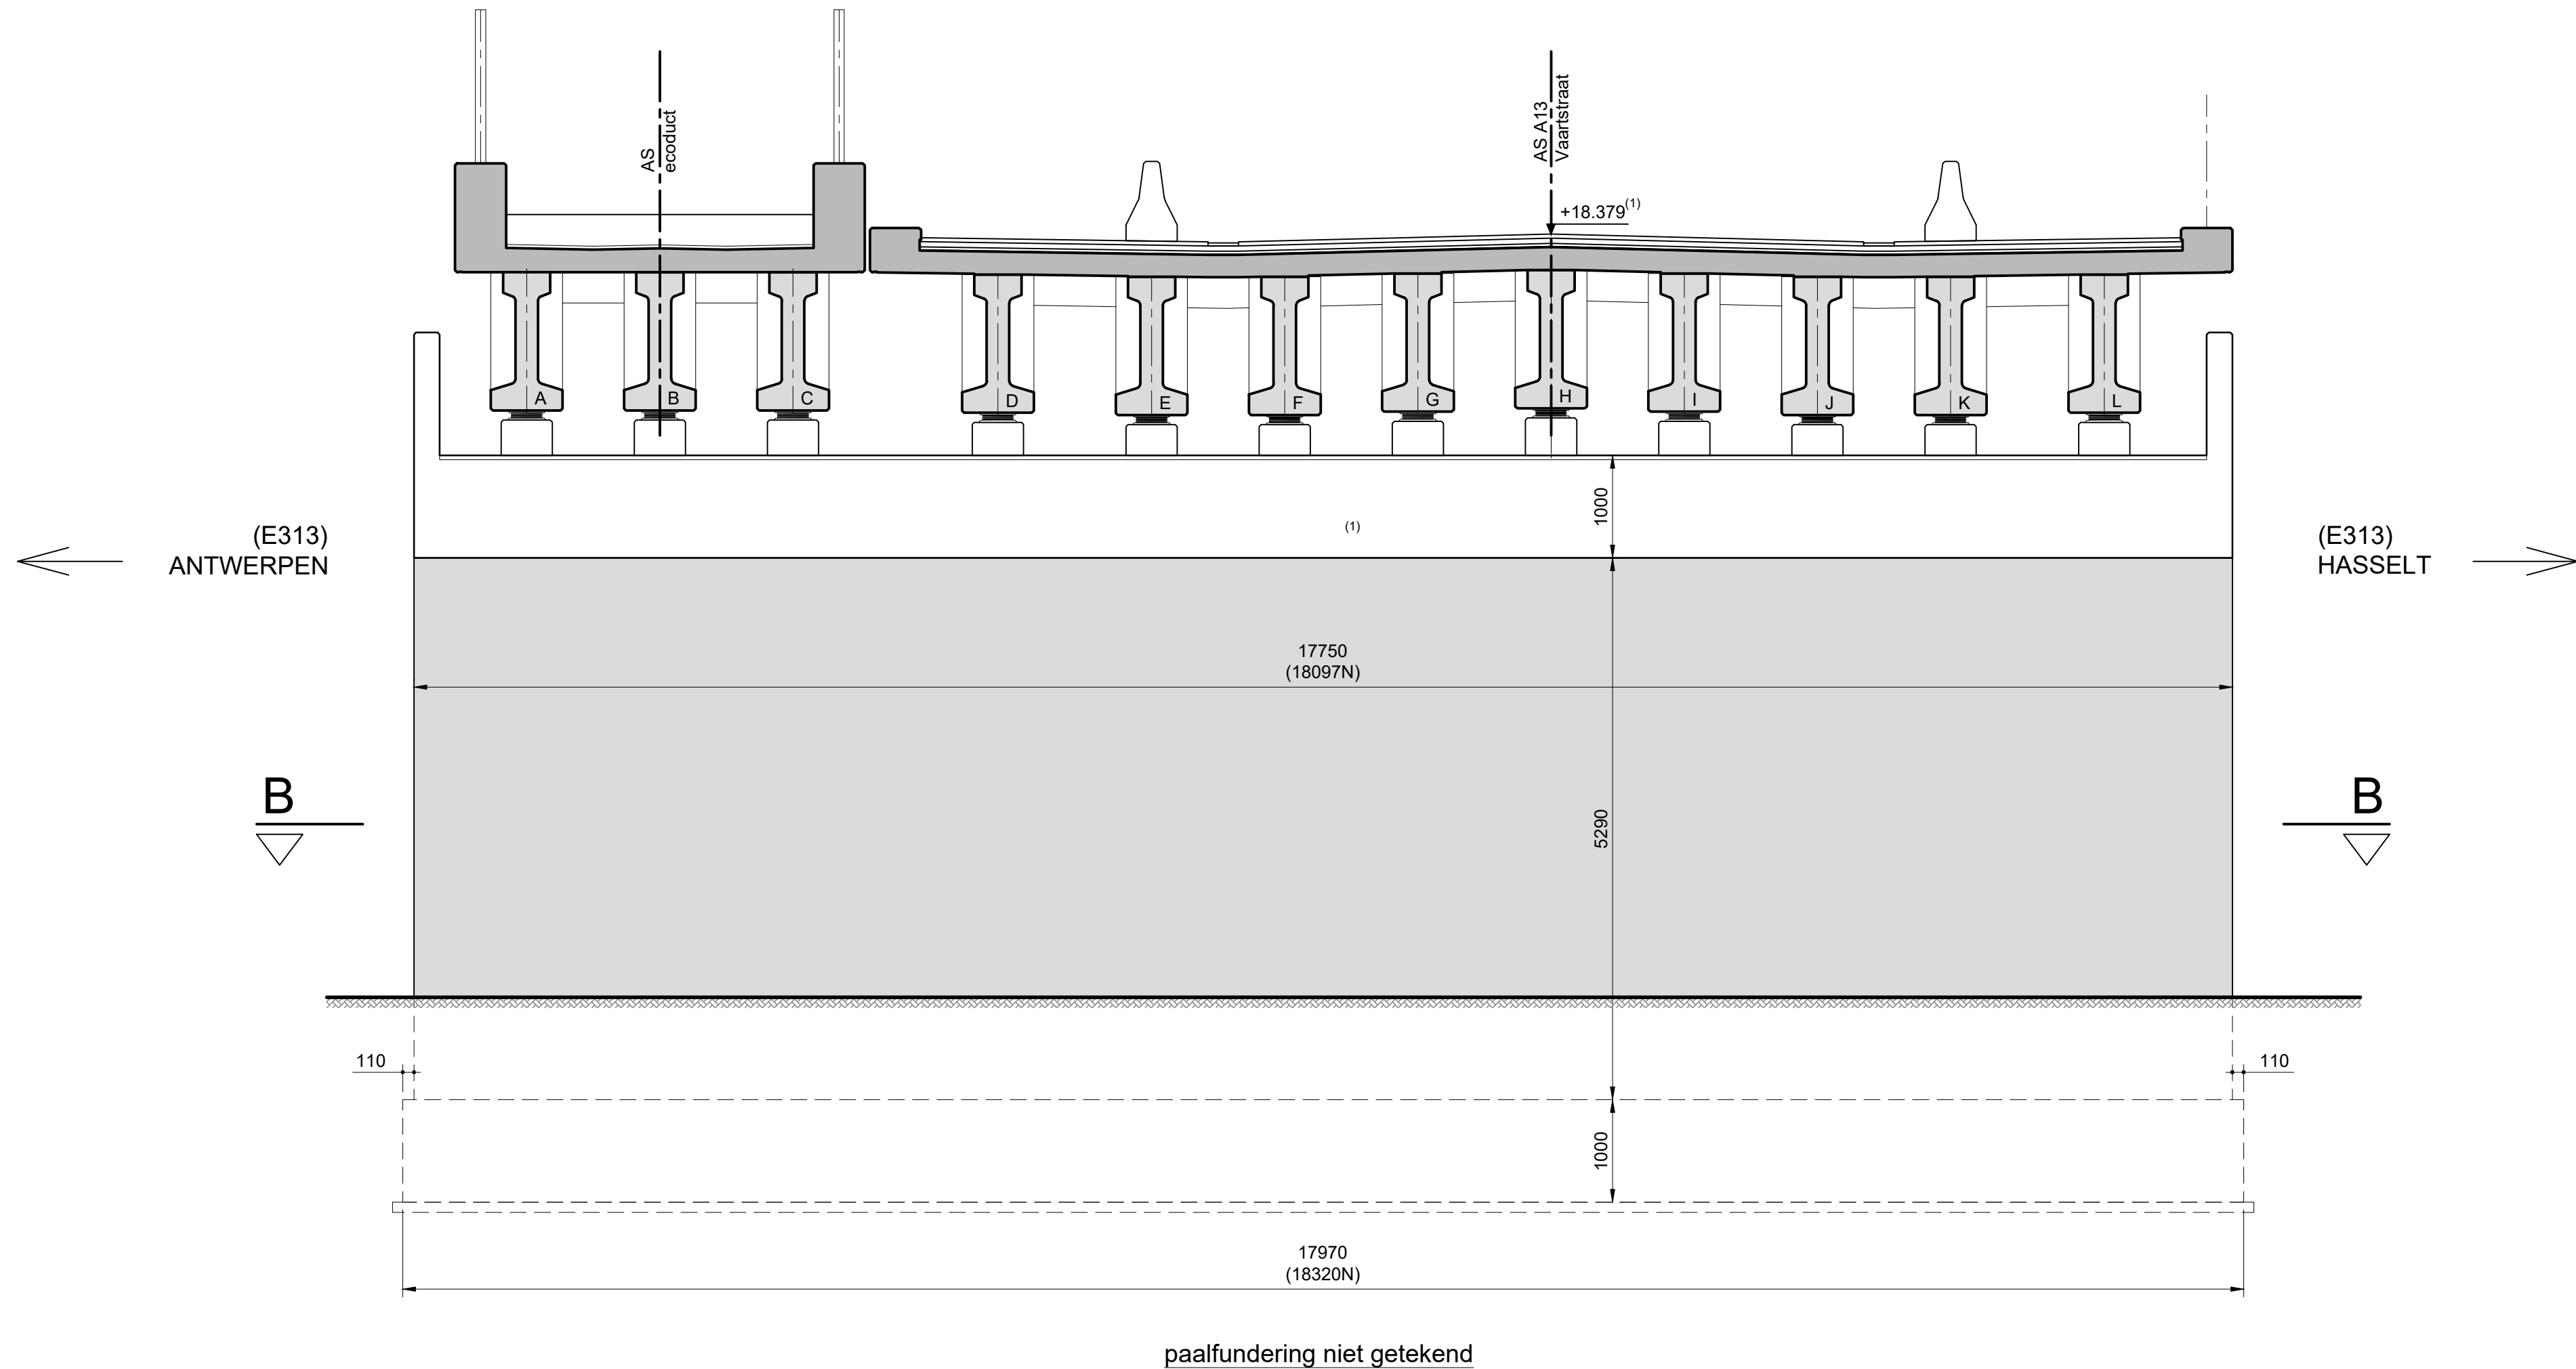


DOORSNEDE A-A PIJLER

schaal: 1/50

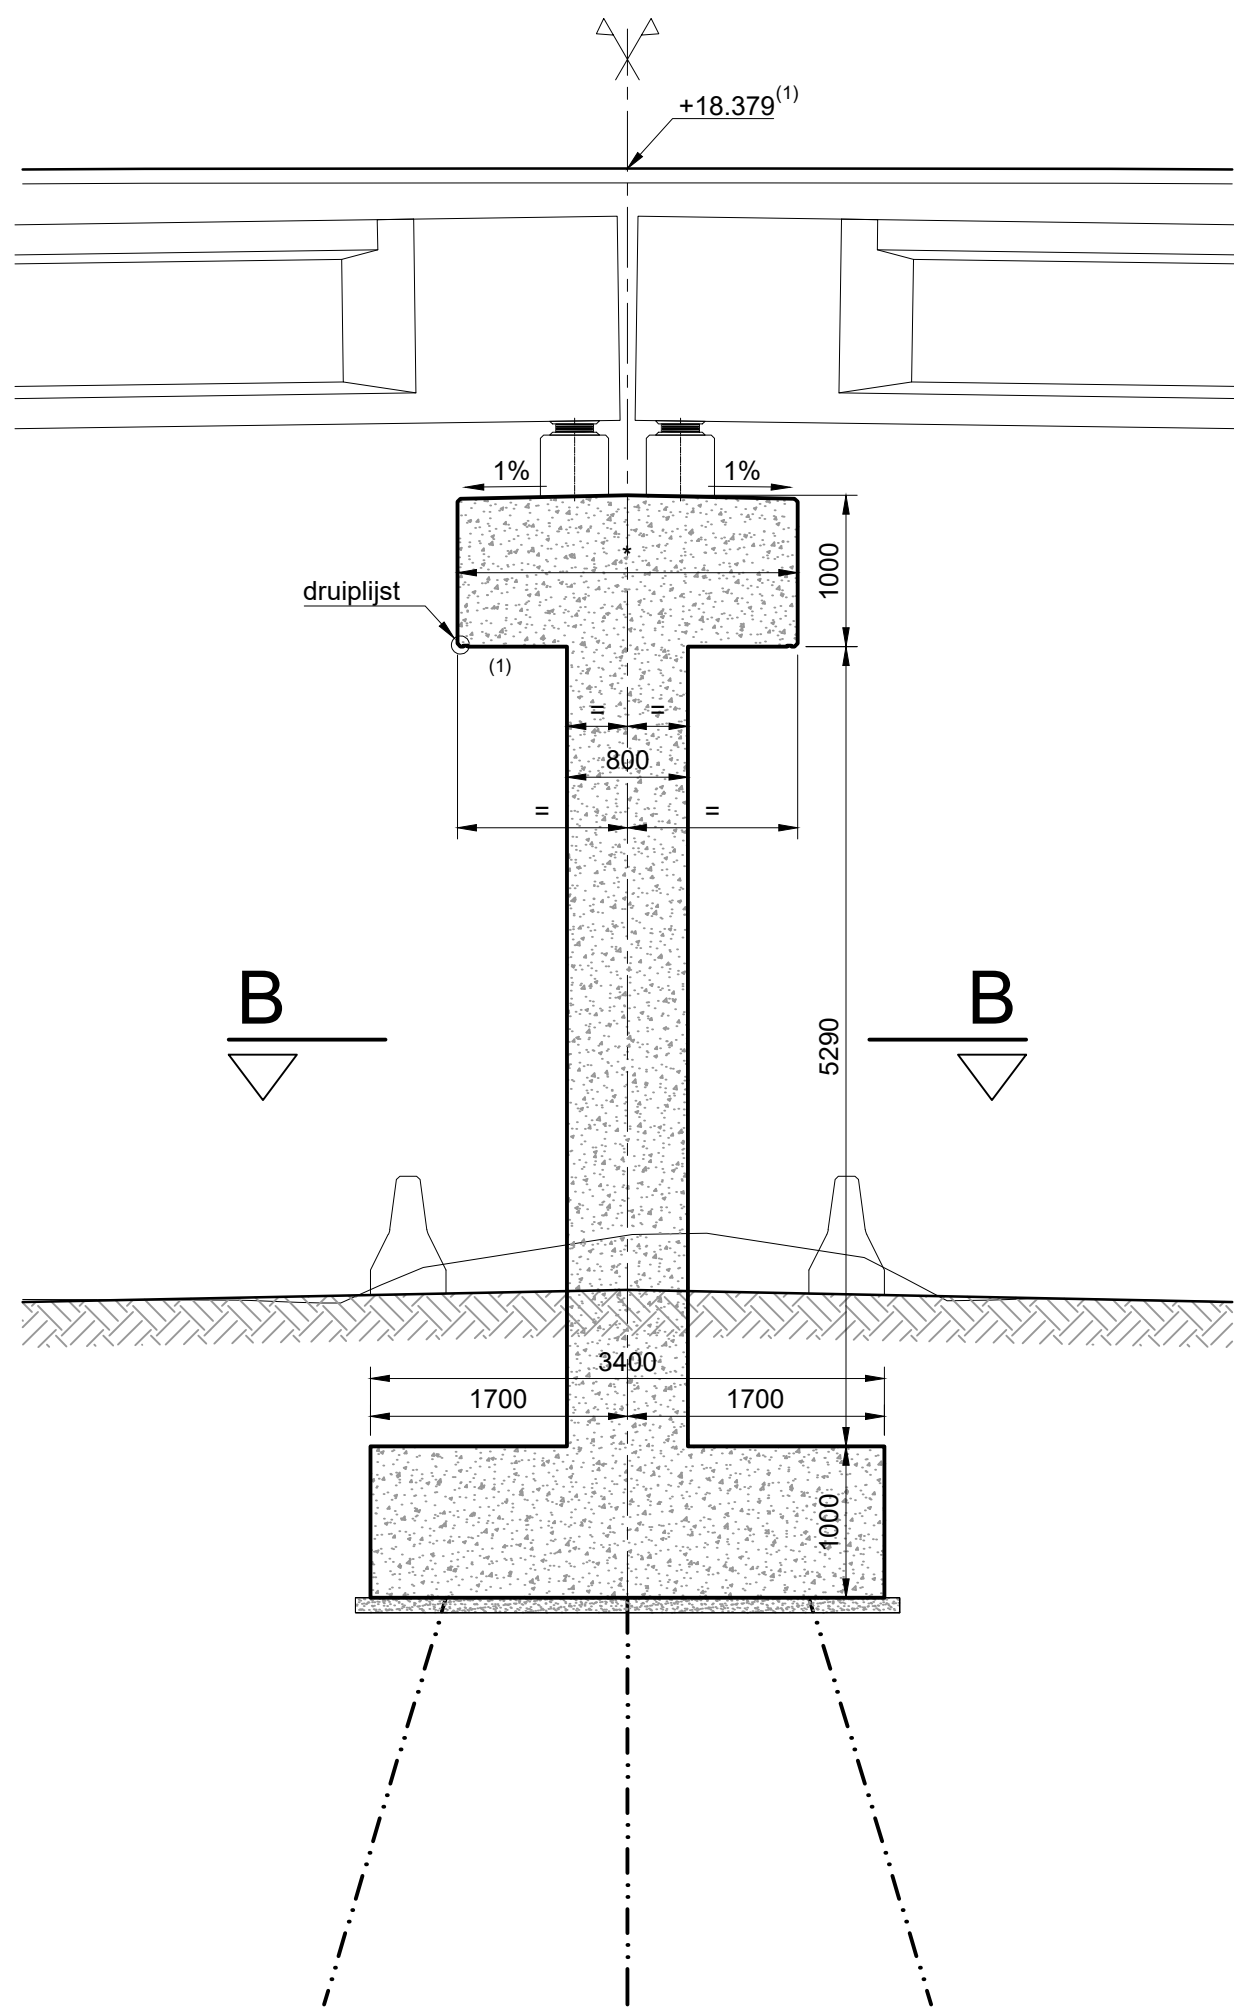

NOTA
(1) Hoogtepeilen niet definitief en onderhevig aan het te herwerken lengteprofiel.

*NOTA + DETAILS RANDVOORWAARDEN SOKKELS EN OPLEGGINGEN
Afmeting in functie van dimensies oplegging en sokkels,
waarbij volgende randvoorwaarden in acht worden genomen:

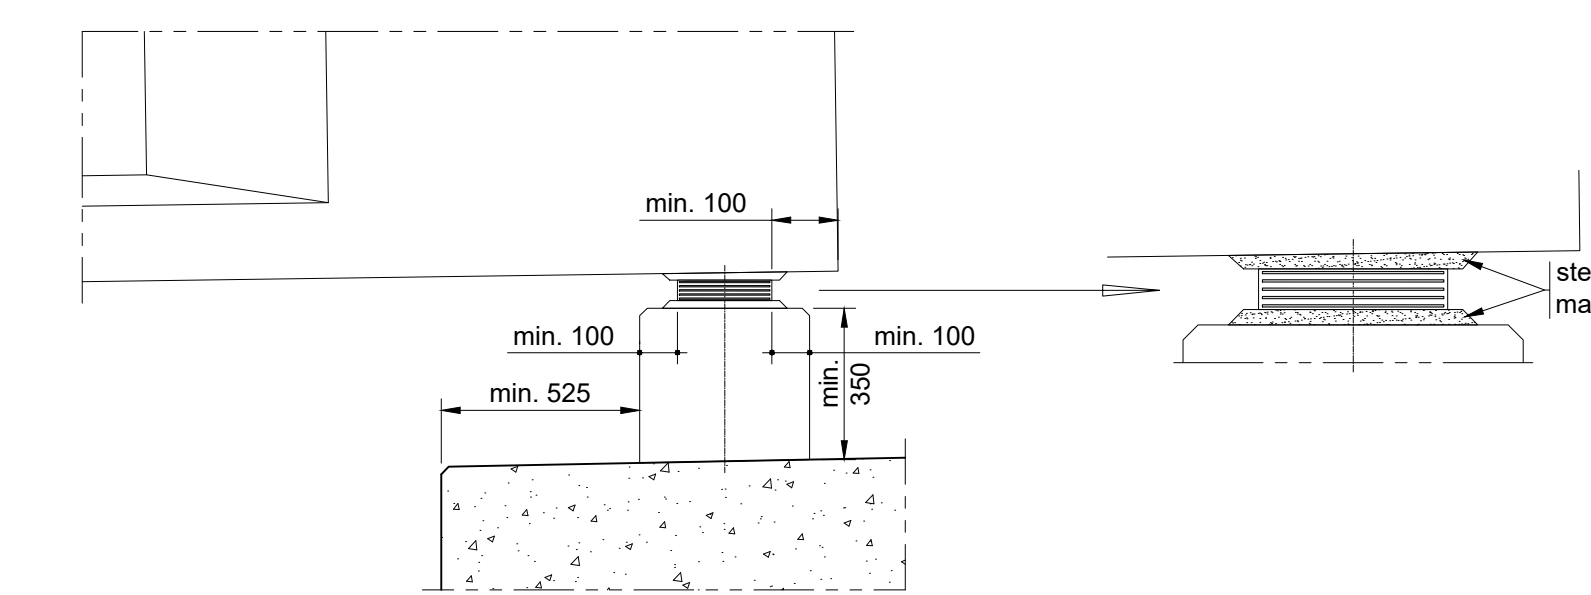

nota: zien algemene nota op plan ebs 00092-001

Vlaanderen
is wegen en verkeer

VLAAMSE OVERHEID
AGENTSCHAP WEGEN EN VERKEER
Wegen en Verkeer Antwerpen
VAC Anna Bijns
Lange Kewstraat 111-113 bus 41, 2018 Antwerpen
Tel. 03 224 68 11 - Fax. 03 224 68 99
e-mail: wegen.antwerpen@mvow.vlaanderen.be

Opgesteld in samenwerking met de ingenieur,
Antwerpen,

Brunhilde Foulon

Gezien en voorgesteld door de dir. investeringen,
Antwerpen,

Ing. Roel SMITS

Projectnummer AID-nummer
xxx AWW / A013 / 03

plotbestand 1M3D8E_0_03198800.pdf

Cad-bestand ebs_00092_Ranst_brug_Vaarstr.zip

Nummer van het plan

1M3D8E 0 031988 00

entiteitscode prefix volgnummer fase index

Studie & ontwerp:

DEPARTEMENT
MOBILITEIT &
OPENBARE WERKEN

Expertise Beton en Staal

EBS 00092-007

index # plans

15-10-2021 basisplan

Volgnummer wegbrug: 09036

Burgerlijke klasse wegbrug: 900/150-0/200-0/300

Volgnummer eoduct: 10906

Burgerlijke klasse eoduct: 0/150-0/200-0/300

Planoppervlakte
1,470 x 0,594 = 0,873 m²

Getekend door,

ing. Stijn Rosseel
Patrick Moerman

Opgemaakt door de ingenieur,

ir. Ruth Reynders
ir. Steven Barzele

Geverifieerd voor het afdelingshoofd ir. Paul Meekels,

ir. Christophe Van Ginderachter
adviseur-ingenieur

Vervangen brug in de Vaartstraat
RANST

Pijler