



OPMERKINGEN

- DE AANNEMER DIENT ALLE MATEN TER PLAATSE TE CONTROLEREN.
- DE AANNEMER CONTROLEERT ALLE PLANNEN (ARCHITECTUUR, STABILITEIT, TECHNIEKEN, ...) VOOR UITVOERING. BIJ TEGENSTRIJDIGHEDEN INFORMEERT DE AANNEMER DE ARCHITECT EN VRAAGT GOEDKEURING VOOR DE AANPASSING.
- ALLE AFMETINGEN VAN BETON- EN STAALCONSTRUCTIES ZIJN INDICATIEF OP DE ARCHITECTUURPLANNEN. HET DOSSIER STABILITEIT GEEFT DE UIT TE VOEREN AFMETINGEN. IN GEVAL DE UITVOERINGSAFMETINGEN INVLOED HEBBEN OP DE ARCHITECTUUR OF TECHNIEKEN DIENT DIT DOOR DE AANNEMER VOOR UITVOERING GEMELD AAN DE ARCHITECT.
- ALLE AFMETINGEN VAN TECHNIEKEN ZIJN INDICATIEF OP DE ARCHITECTUURPLANNEN. HET DOSSIER TECHNIEKEN GEEFT DE UIT TE VOEREN AFMETINGEN. IN GEVAL DE UITVOERINGSAFMETINGEN INVLOED HEBBEN OP DE ARCHITECTUUR OF STABILITEIT DIENT DIT DOOR DE AANNEMER VOOR UITVOERING GEMELD AAN DE ARCHITECT.
- ALLE TEKENINGEN M.B.T. TECHNISCHE APPARATUUR ZIJN INDICATIEF. DIT WORDT LATER DOOR OG ZELF AANGELEVERD.

LEGENDE

- ter plaatse gestort beton
- PUR isolatie
- dragend metselwerk
- cellenbeton - isolerend metselwerk
- hetgeen gesloopt wordt
- houten buitenschrijnwerk, tint: wit
- houten buitenschrijnwerk, tint: bruin
- heldere beglazing
- natuursteen, blauwe hardsteen
- gevelmetselwerk, tint: rood/bruin
- gevelmetselwerk, wit geverfd
- dakpannen, tint: zwart
- houten dakgoot, tint: wit
- regenwaterafvoer in pvc
- gevelbekleding in cortenstaal
- aluminium gevelbekleding, tint: natuurkleur
- aluminium dakrand, tint: natuurkleur

SCHAALLAT

0m 1m 2m 3m 4m 5m 6m 7m 8m

MAATAANDUIDING: in cm

WERFADRES: Markt 43, 3740 BILZEN
KADASTRALE GEGEVENS: 1E AFDELING, SECTIE M, 218L 218M

BOUWHEER
APOTHEEK JAMEES BV
vertegenwoordigd door dhr. en mevr. Vanheusden - Denckens
MARKT 21
3740 BILZEN
+32 (0) 476 06 07 05
VANHEUSDEN.APOTHEEK@SKYNET.BE

ARCHITECT
DHOORE_VANWEERT ARCHITECTEN
LEOPOLDPLEIN 50 BUS 11
3500 HASSELT
+32 (0) 11 26 27 77
INFO@DHOOREVANWEERT.BE

GEMEENTE BILZEN
DIENST RUIMTELIJKE ORDENING
SCHUREVELD 19
3740 BILZEN
+32 (0)89 51 93 10
OMGEVING@BILZEN.BE

DHOORE
VANWEERT
ARCHITECTEN

APOTHEEK JAMEES BV

RENOVATIE VAN EEN HANDELSRAND MET APPARTEMENT

VOORONTWERP

-
REVISIE

166

DOSSIER

1:100

SCHAAL


28.09.2021

DATUM

NOORD

GEVELAANZICHT VOOR
BESTAANDE TOESTAND

PAGINA

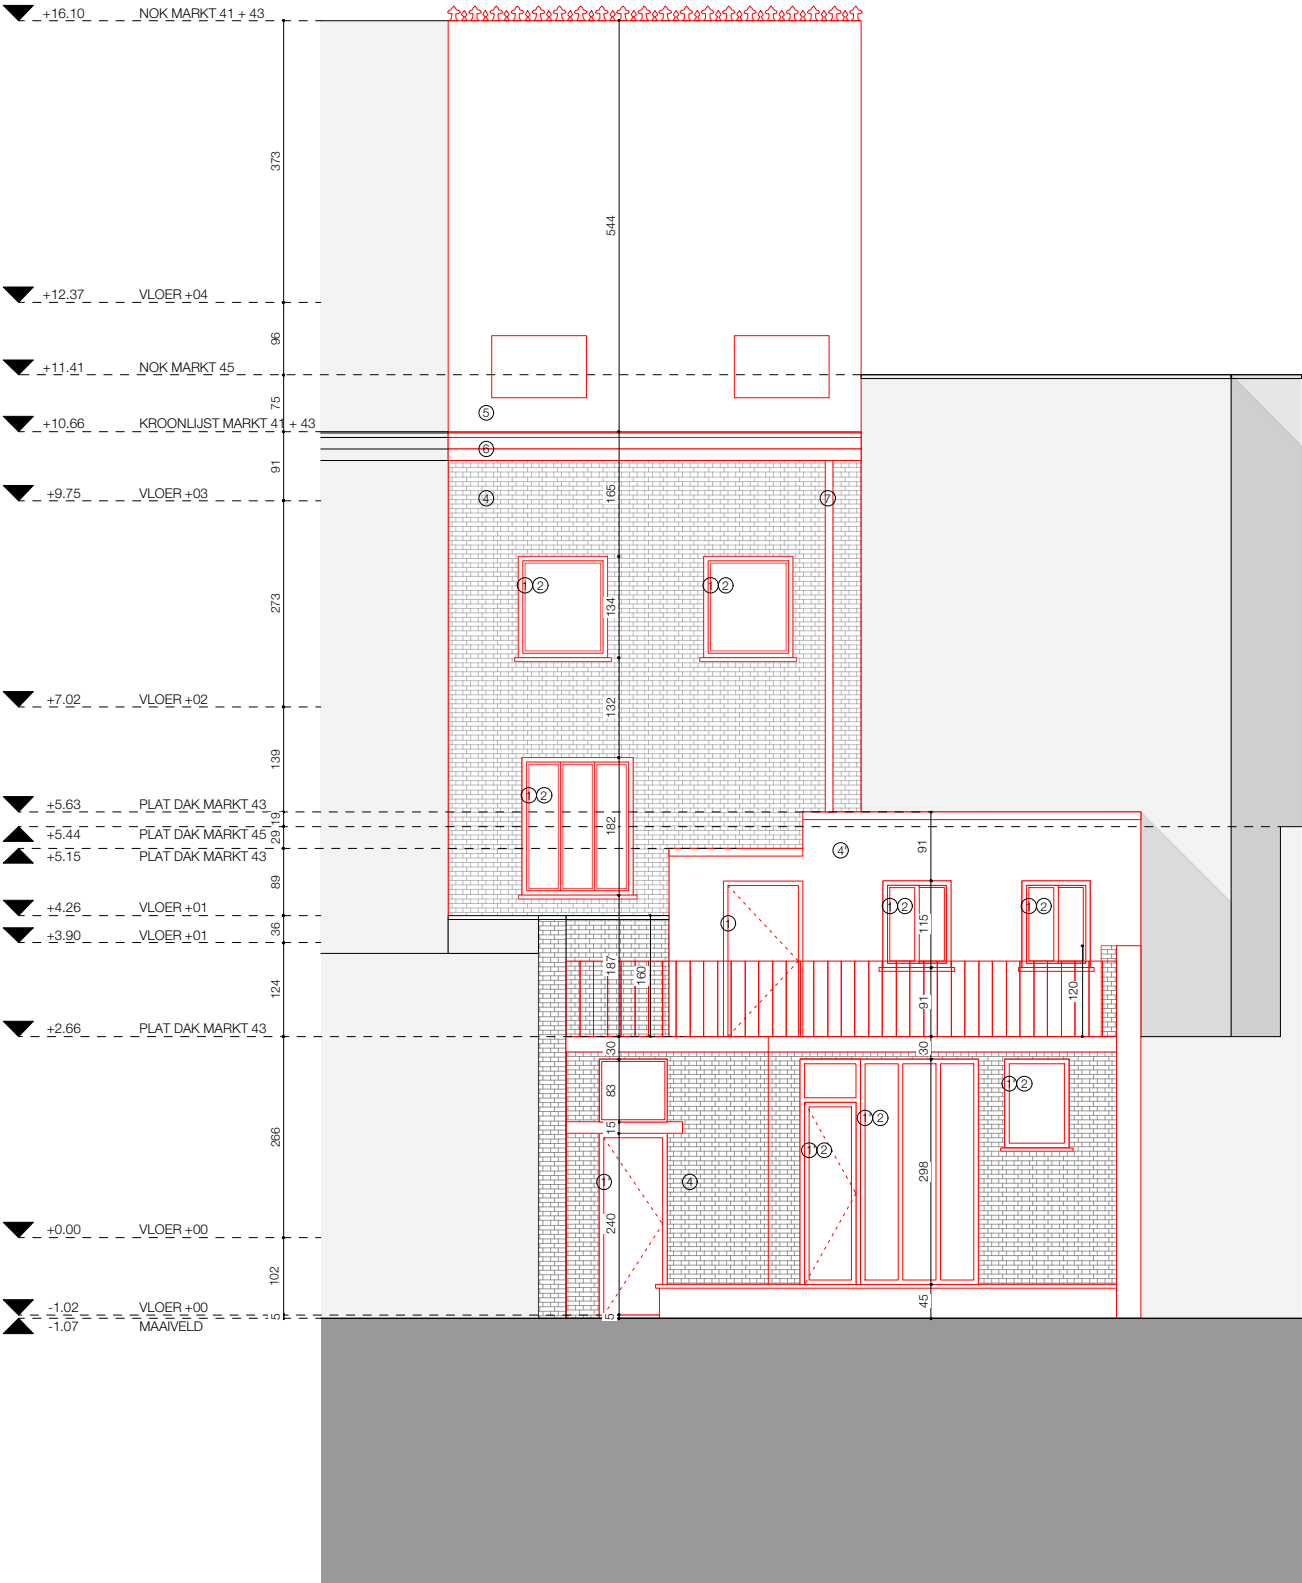


- OPMERKINGEN
- DE AANNEMER DIENT ALLE MATEN TER PLAATSE TE CONTROLEREN.
 - DE AANNEMER CONTROLEERT ALLE PLANNEN (ARCHITECTUUR, STABILITEIT, TECHNIEKEN, ...) VOOR UITVOERING. BIJ TEGENSTRIJDIGHEDEN INFORMEERT DE AANNEMER DE ARCHITECT EN VRAAGT GOEDKEURING VOOR DE AANPASSING.
 - ALLE AFMETINGEN VAN BETON- EN STAALCONSTRUCTIES ZIJN INDICATIEF OP DE ARCHITECTUURPLANNEN. HET DOSSIER STABILITEIT GEEFT DE UIT TE VOEREN AFMETINGEN. IN GEVAL DE UITVOERINGSAFMETINGEN INVLOED HEBBEN OP DE ARCHITECTUUR OF TECHNIEKEN DIENT DIT DOOR DE AANNEMER VOOR UITVOERING GEMELD AAN DE ARCHITECT.
 - ALLE AFMETINGEN VAN TECHNIEKEN ZIJN INDICATIEF OP DE ARCHITECTUURPLANNEN. HET DOSSIER TECHNIEKEN GEEFT DE UIT TE VOEREN AFMETINGEN. IN GEVAL DE UITVOERINGSAFMETINGEN INVLOED HEBBEN OP DE ARCHITECTUUR OF STABILITEIT DIENT DIT DOOR DE AANNEMER VOOR UITVOERING GEMELD AAN DE ARCHITECT.
 - ALLE TEKENINGEN M.B.T. TECHNISCHE APPARATUUR ZIJN INDICATIEF. DIT WORDT LATER DOOR OG ZELF AANGELEVERD.

LEGENDE

- ter plaatse gestort beton
- PUR isolatie
- dragend metselwerk
- cellenbeton - isolerend metselwerk
- hetgeen gesloopt wordt
- houten buitenschrijnwerk, tint: wit
- houten buitenschrijnwerk, tint: bruin
- heldere beglazing
- natuursteen, blauwe hardsteen
- gevelmetselwerk, tint: rood/bruin
- gevelmetselwerk, wit geverfd
- dakpannen, tint: zwart
- houten dakgoot, tint: wit
- regenwaterafvoer in pvc
- gevelbekleding in cortenstaal
- aluminium gevelbekleding, tint: natuurkleur
- aluminium dakrand, tint: natuurkleur

SCHAALLAT

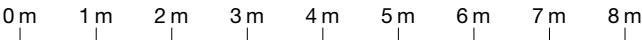

MAATAANDUIDING: in cm

WERFADRES: Markt 43, 3740 BILZEN
KADASTRALE GEGEVENS: 1E AFDELING, SECTIE M, 218L 218M

BOUWHEER
APOTHEEK JAMEES BV
vertegenwoordigd door dhr. en mevr. Vanheusden - Denckens
MARKT 21
3740 BILZEN
+32 (0) 476 06 07 05
VANHEUSDEN.APOTHEEK@SKYNET.BE

ARCHITECT
DHOORE_VANWEERT ARCHITECTEN
LEOPOLDPLEIN 50 BUS 11
3500 HASSELT
+32 (0) 11 26 27 77
INFO@DHOOREVANWEERT.BE

GEMEENTE BILZEN
DIENST RUIMTELIJKE ORDENING
SCHUREVELD 19
3740 BILZEN
+32 (0)89 51 93 10
OMGEVING@BILZEN.BE

DHOORE
VANWEERT
ARCHITECTEN

APOTHEEK JAMEES BV

RENOVATIE VAN EEN HANDELSRAND MET APPARTEMENT

VOORONTWERP

-
REVISIE

166	1:100		28.09.2021	
DOSSIER	SCHAAL		DATUM	NOORD

GEVELAANZICHT ACHTER
BESTAANDE TOESTAND

PAGINA



OPMERKINGEN

- DE AANNEMER DIENT ALLE MATEN TER PLAATSE TE CONTROLEREN.
- DE AANNEMER CONTROLEERT ALLE PLANNEN (ARCHITECTUUR, STABILITEIT, TECHNIEKEN, ...) VOOR UITVOERING. BIJ TEGENSTRIJDIGHEDEN INFORMEERT DE AANNEMER DE ARCHITECT EN VRAAGT GOEDKEURING VOOR DE AANPASSING.
- ALLE AFMETINGEN VAN BETON- EN STAALCONSTRUCTIES ZIJN INDICATIEF OP DE ARCHITECTUURPLANNEN. HET DOSSIER STABILITEIT GEEFT DE UIT TE VOEREN AFMETINGEN. IN GEVAL DE UITVOERINGSAFMETINGEN INVLOED HEBBEN OP DE ARCHITECTUUR OF TECHNIEKEN DIENT DIT DOOR DE AANNEMER VOOR UITVOERING GEMELD AAN DE ARCHITECT.
- ALLE AFMETINGEN VAN TECHNIEKEN ZIJN INDICATIEF OP DE ARCHITECTUURPLANNEN. HET DOSSIER TECHNIEKEN GEEFT DE UIT TE VOEREN AFMETINGEN. IN GEVAL DE UITVOERINGSAFMETINGEN INVLOED HEBBEN OP DE ARCHITECTUUR OF STABILITEIT DIENT DIT DOOR DE AANNEMER VOOR UITVOERING GEMELD AAN DE ARCHITECT.
- ALLE TEKENINGEN M.B.T. TECHNISCHE APPARATUUR ZIJN INDICATIEF. DIT WORDT LATER DOOR OG ZELF AANGELEVERD.

LEGENDE

-  ter plaatse gestort beton
-  PUR isolatie
-  dragend metselwerk
-  cellenbeton - isolerend metselwerk
-  hetgeen gesloopt wordt
-  ① houten buitenschrijnwerk, tint: wit
-  ①' houten buitenschrijnwerk, tint: bruin
-  ② heldere beglazing
-  ③ natuursteen, blauwe hardsteen
-  ④ gevelmetselwerk, tint: rood/bruin
-  ④' gevelmetselwerk, wit geverfd
-  ⑤ dakpannen, tint: zwart
-  ⑥ houten dakgoot, tint: wit
-  ⑦ regenwaterafvoer in pvc
-  ⑧ gevelbekleding in cortenstaal
-  ⑨ aluminium gevelbekleding, tint: natuurkleur
-  ⑩ aluminium dakrand, tint: natuurkleur

SCHAALLAT

0m 1m 2m 3m 4m 5m 6m 7m 8m

MAATAANDUIDING: in cm

WERFADRES: Markt 43, 3740 BILZEN
KADASTRALE GEGEVENS: 1E AFDELING, SECTIE M, 218L 218M

BOUWHEER
APOTHEEK JAMEES BV
vertegenwoordigd door dhr. en mevr. Vanheusden - Denckens
MARKT 21
3740 BILZEN
+32 (0) 476 06 07 05
VANHEUSDEN.APOTHEEK@SKYNET.BE

ARCHITECT
DHOORE_VANWEERT ARCHITECTEN
LEOPOLDPLEIN 50 BUS 11
3500 HASSELT
+32 (0) 11 26 27 77
INFO@DHOOREVANWEERT.BE

GEMEENTE BILZEN
DIENST RUIMTELIJKE ORDENING
SCHUREVELD 19
3740 BILZEN
+32 (0)89 51 93 10
OMGEVING@BILZEN.BE

DHOORE
VANWEERT
ARCHITECTEN

APOTHEEK JAMEES BV

RENOVATIE VAN EEN HANDELSRAND MET APPARTEMENT

VOORONTWERP

-

REVISIE

166

DOSSIER

1:100

SCHAAL


28.09.2021

DATUM

NOORD

GEVELAANZICHT VOOR
NIEUWE TOESTAND

PAGINA

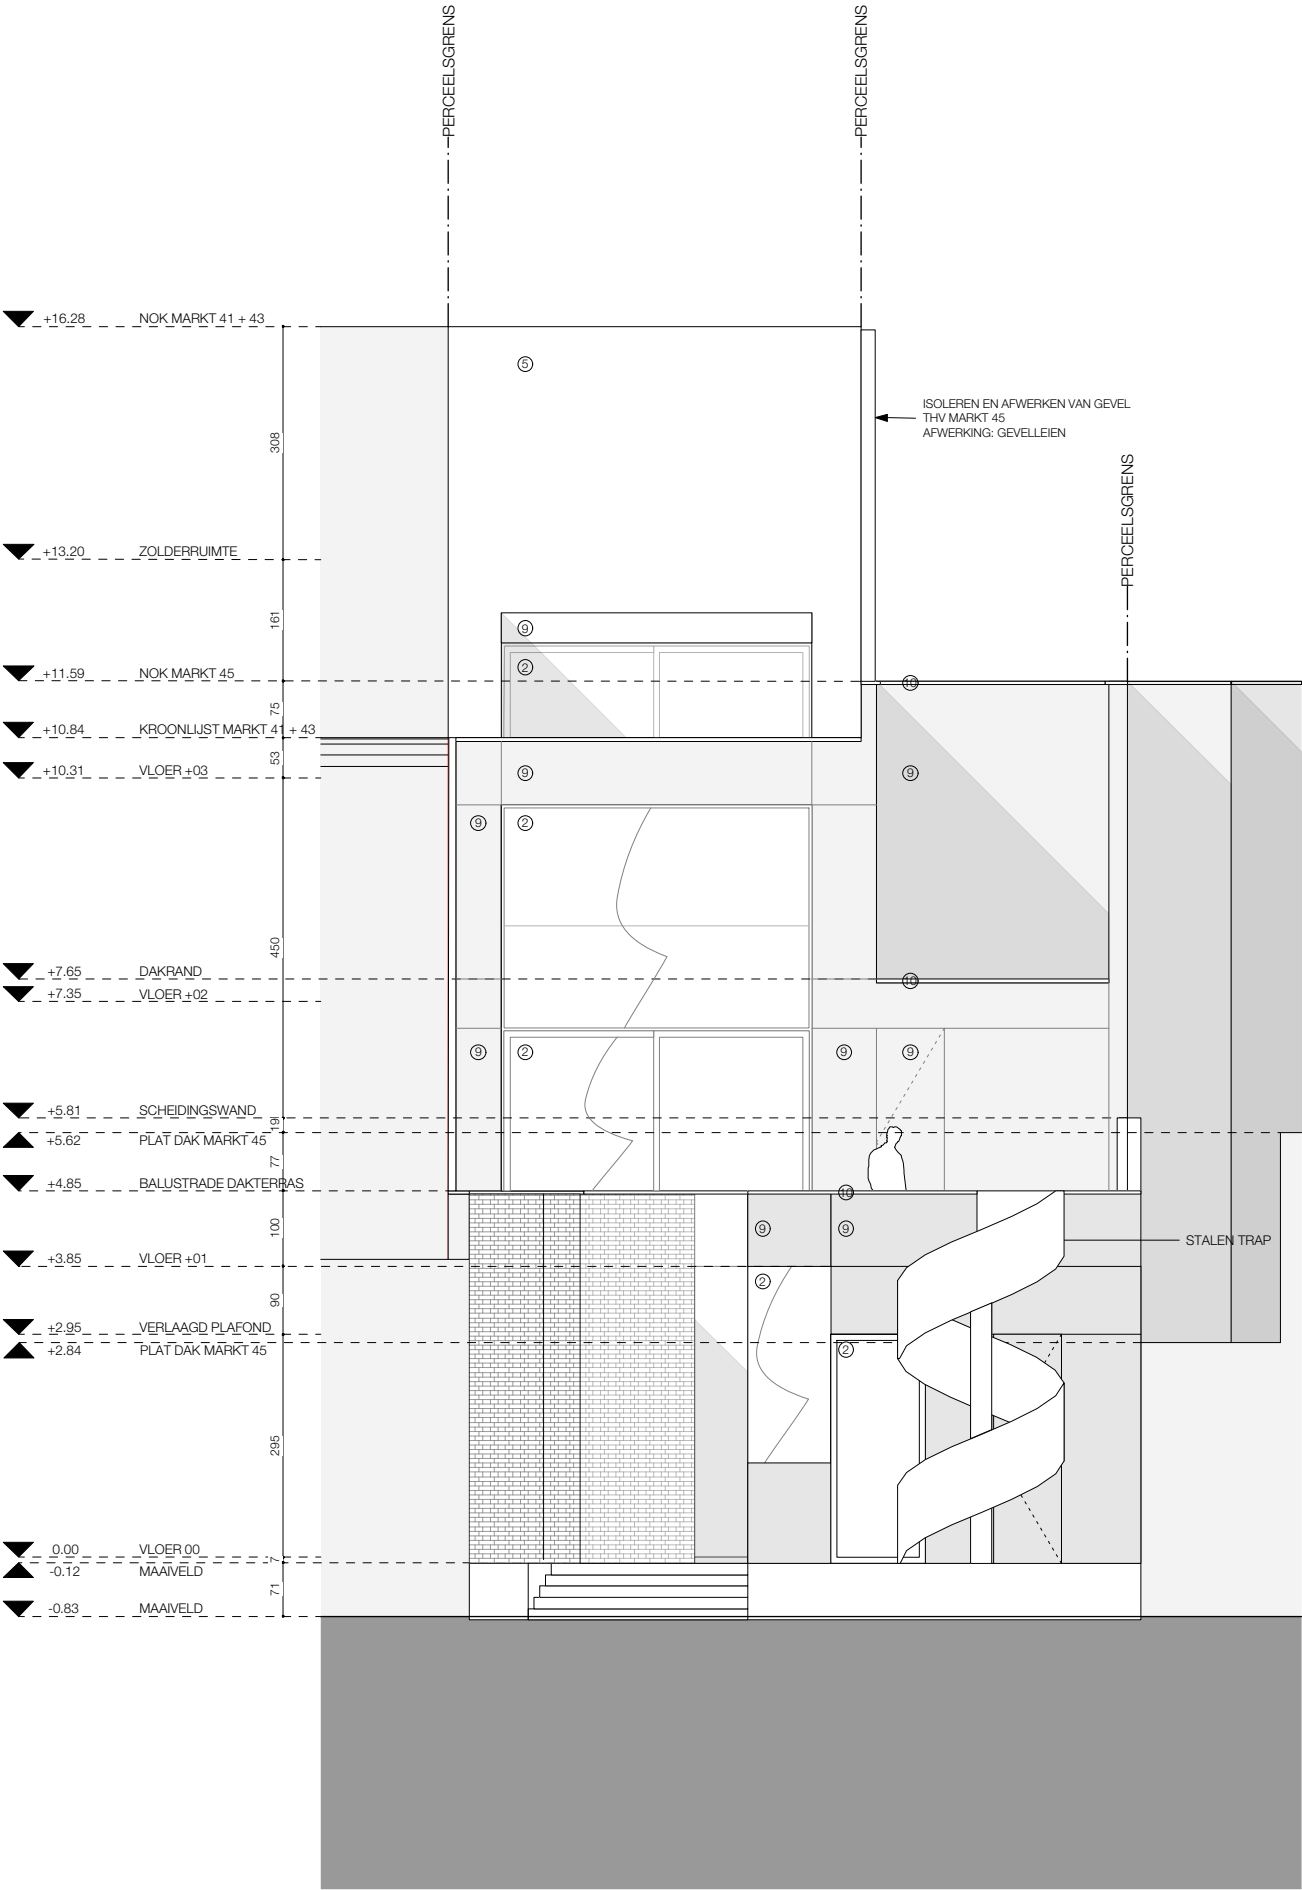

OPMERKINGEN

- DE AANNEMER DIENT ALLE MATEN TER PLAATSE TE CONTROLEREN.
- DE AANNEMER CONTROLEERT ALLE PLANNEN (ARCHITECTUUR, STABILITEIT, TECHNIEKEN, ...) VOOR UITVOERING. BIJ TEGENSTRIJDIGHEDEN INFORMEERT DE AANNEMER DE ARCHITECT EN VRAAGT GOEDKEURING VOOR DE AANPASSING.
- ALLE AFMETINGEN VAN BETON- EN STAALCONSTRUCTIES ZIJN INDICATIEF OP DE ARCHITECTUURPLANNEN. HET DOSSIER STABILITEIT GEEFT DE UIT TE VOEREN AFMETINGEN. IN GEVAL DE UITVOERINGSAFMETINGEN INVLOED HEBBEN OP DE ARCHITECTUUR OF TECHNIEKEN DIENT DIT DOOR DE AANNEMER VOOR UITVOERING GEMELD AAN DE ARCHITECT.
- ALLE AFMETINGEN VAN TECHNIEKEN ZIJN INDICATIEF OP DE ARCHITECTUURPLANNEN. HET DOSSIER TECHNIEKEN GEEFT DE UIT TE VOEREN AFMETINGEN. IN GEVAL DE UITVOERINGSAFMETINGEN INVLOED HEBBEN OP DE ARCHITECTUUR OF STABILITEIT DIENT DIT DOOR DE AANNEMER VOOR UITVOERING GEMELD AAN DE ARCHITECT.
- ALLE TEKENINGEN M.B.T. TECHNISCHE APPARATUUR ZIJN INDICATIEF. DIT WORDT LATER DOOR OG ZELF AANGELEVERD.

LEGENDE

- ter plaatse gestort beton
- PUR isolatie
- dragend metselwerk
- cellenbeton - isolerend metselwerk
- hetgeen gesloopt wordt
- houten buitenschrijnwerk, tint: wit
- houten buitenschrijnwerk, tint: bruin
- heldere beglazing
- natuursteen, blauwe hardsteen
- gevelmetselwerk, tint: rood/bruin
- gevelmetselwerk, wit geverfd
- dakpannen, tint: zwart
- houten dakgoot, tint: wit
- regenwaterafvoer in pvc
- gevelbekleding in cortenstaal
- aluminium gevelbekleding, tint: natuurkleur
- aluminium dakrand, tint: natuurkleur

SCHAALLAT

MAATAANDUIDING: in cm

WERFADRES: Markt 43, 3740 BILZEN
KADASTRALE GEGEVENS: 1E AFDELING, SECTIE M, 218L 218M
BOUWHEER
APOTHEEK JAMEES BV
vertegenwoordigd door dhr. en mevr. Vanheusden - Denckens
MARKT 21
3740 BILZEN
+32 (0) 476 06 07 05
VANHEUSDEN.APOTHEEK@SKYNET.BE
ARCHITECT
DHOORE_VANWEERT ARCHITECTEN
LEOPOLDPLEIN 50 BUS 11
3500 HASSELT
+32 (0) 11 26 27 77
INFO@DHOOREVANWEERT.BE
GEMEENTE BILZEN
DIENST RUIMTELIJKE ORDENING
SCHUREVELD 19
3740 BILZEN
+32 (0)89 51 93 10
OMGEVING@BILZEN.BE

DHOORE
VANWEERT
ARCHITECTEN

APOTHEEK JAMEES BV

RENOVATIE VAN EEN HANDELSRAND MET APPARTEMENT

VOORONTWERP

-

REVISIE

166

DOSSIER

1:100

SCHAAL


28.09.2021

DATUM

NOORD

GEVELAANZICHT ACHTER
NIEUWE TOESTAND

PAGINA

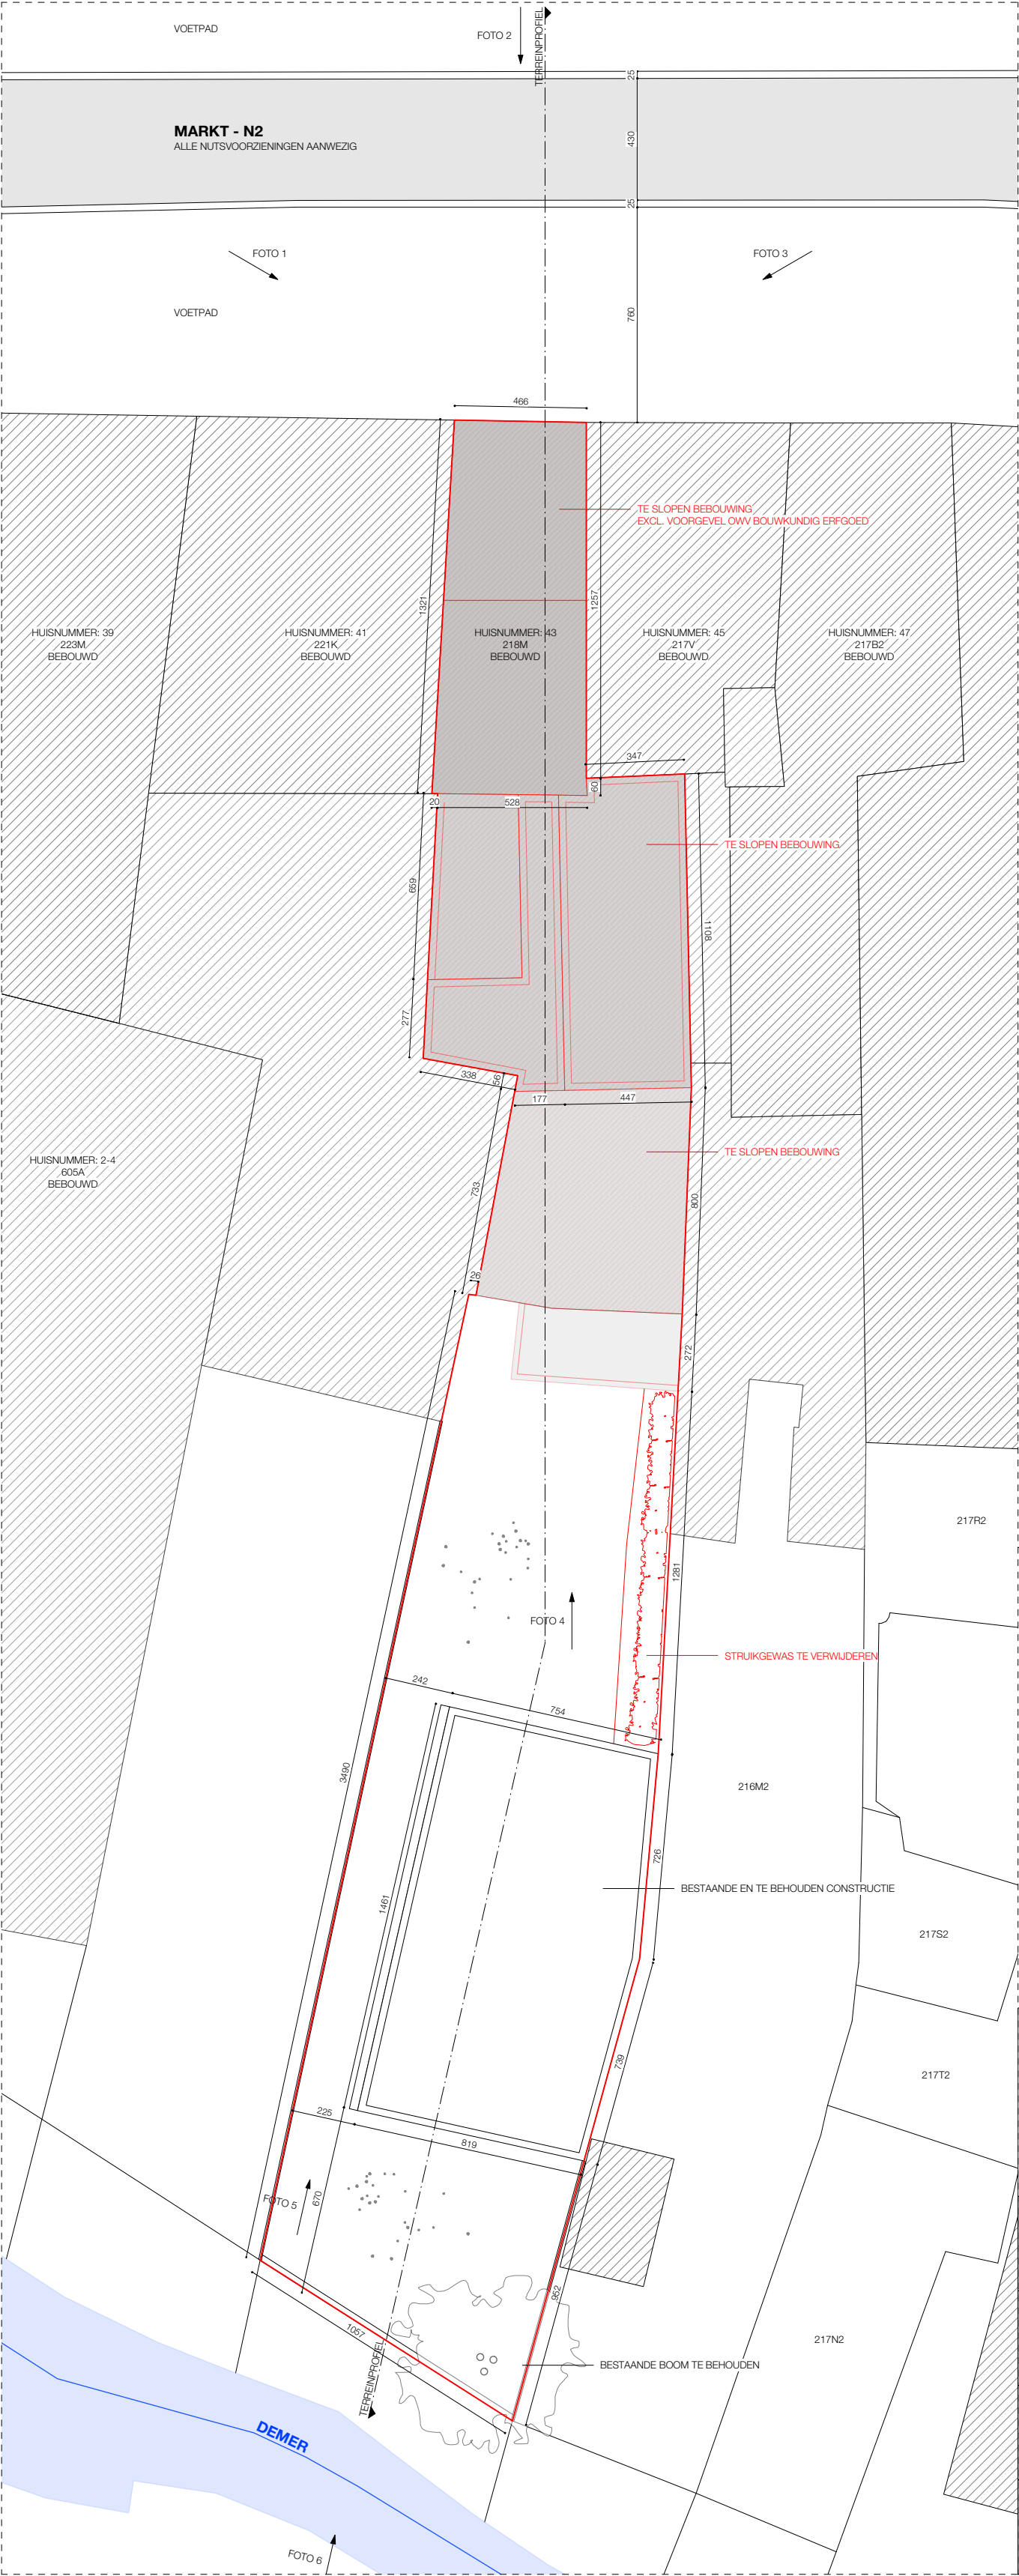

OPMERKINGEN


- DE AANNEMER DIENT ALLE MATEN TER PLAATSE TE CONTROLEREN.
- DE AANNEMER CONTROLEERT ALLE PLANNEN (ARCHITECTUUR, STABILITEIT, TECHNIEKEN, ...) VOOR UITVOERING. BIJ TEGENSTRIJDIGHEDEN INFORMEERT DE AANNEMER DE ARCHITECT EN VRAAGT GOEDKEURING VOOR DE AANPASSING.
- ALLE AFMETINGEN VAN BETON- EN STAALCONSTRUCTIES ZIJN INDICATIEF OP DE ARCHITECTUURPLANNEN. HET DOSSIER STABILITEIT GEEFT DE UIT TE VOEREN AFMETINGEN. IN GEVAL DE UITVOERINGSAFMETINGEN INVLOED HEBBEN OP DE ARCHITECTUUR OF TECHNIEKEN DIENT DIT DOOR DE AANNEMER VOOR UITVOERING GEMELD AAN DE ARCHITECT.
- ALLE AFMETINGEN VAN TECHNIEKEN ZIJN INDICATIEF OP DE ARCHITECTUURPLANNEN. HET DOSSIER TECHNIEKEN GEEFT DE UIT TE VOEREN AFMETINGEN. IN GEVAL DE UITVOERINGSAFMETINGEN INVLOED HEBBEN OP DE ARCHITECTUUR OF STABILITEIT DIENT DIT DOOR DE AANNEMER VOOR UITVOERING GEMELD AAN DE ARCHITECT.
- ALLE TEKENINGEN M.B.T. TECHNISCHE APPARATUUR ZIJN INDICATIEF. DIT WORDT LATER DOOR OG ZELF AANGELEVERD.

LEGENDE

- ter plaatse gestort beton
- PUR isolatie
- dragend metselwerk
- cellenbeton - isolerend metselwerk
- hetgeen gesloopt wordt

- ① houten buitenschrijnwerk, tint: wit
- ①' houten buitenschrijnwerk, tint: bruin
- ② heldere beglazing
- ③ natuursteen, blauwe hardsteen
- ④ gevelmetselwerk, tint: rood/bruin
- ④' gevelmetselwerk, wit geverfd
- ⑤ dakpannen, tint: zwart
- ⑥ houten dakgoot, tint: wit
- ⑦ regenwaterafvoer in pvc
- ⑧ gevelbekleding in cortenstaal

SCHAALLAT

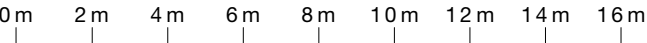

MAATAANDUIDING: in cm

WERFADRES: Markt 43, 3740 BILZEN
KADASTRALE GEGEVENS: 1E AFDELING, SECTIE M, 218L 218M

BOUWHEER
APOTHEEK JAMEES BV
vertegenwoordigd door dhr. en mevr. Vanheusden - Denckens
MARKT 21
3740 BILZEN
+32 (0) 476 06 07 05
VANHEUSDEN.APOTHEEK@SKYNET.BE

ARCHITECT
DHOORE_VANWEERT ARCHITECTEN
LEOPOLDPLEIN 50 BUS 11
3500 HASSELT
+32 (0) 11 26 27 77
INFO@DHOOREVANWEERT.BE

GEMEENTE BILZEN
DIENST RUIMTELIJKE ORDENING
SCHUREVELD 19
3740 BILZEN
+32 (0)89 51 93 10
OMGEVING@BILZEN.BE

**DHOORE
VANWEERT**
ARCHITECTEN

APOTHEEK JAMEES BV

RENOVATIE VAN EEN HANDELSRAND MET APPARTEMENT

AANVRAAG OMGEVINGSVERGUNNING

-
REVISIE

166

DOSSIER

1:200

SCHAAL

28.09.2021


DATUM



NOORD

**INPLANTINGSPLAN
BESTAANDE TOESTAND**

PAGINA

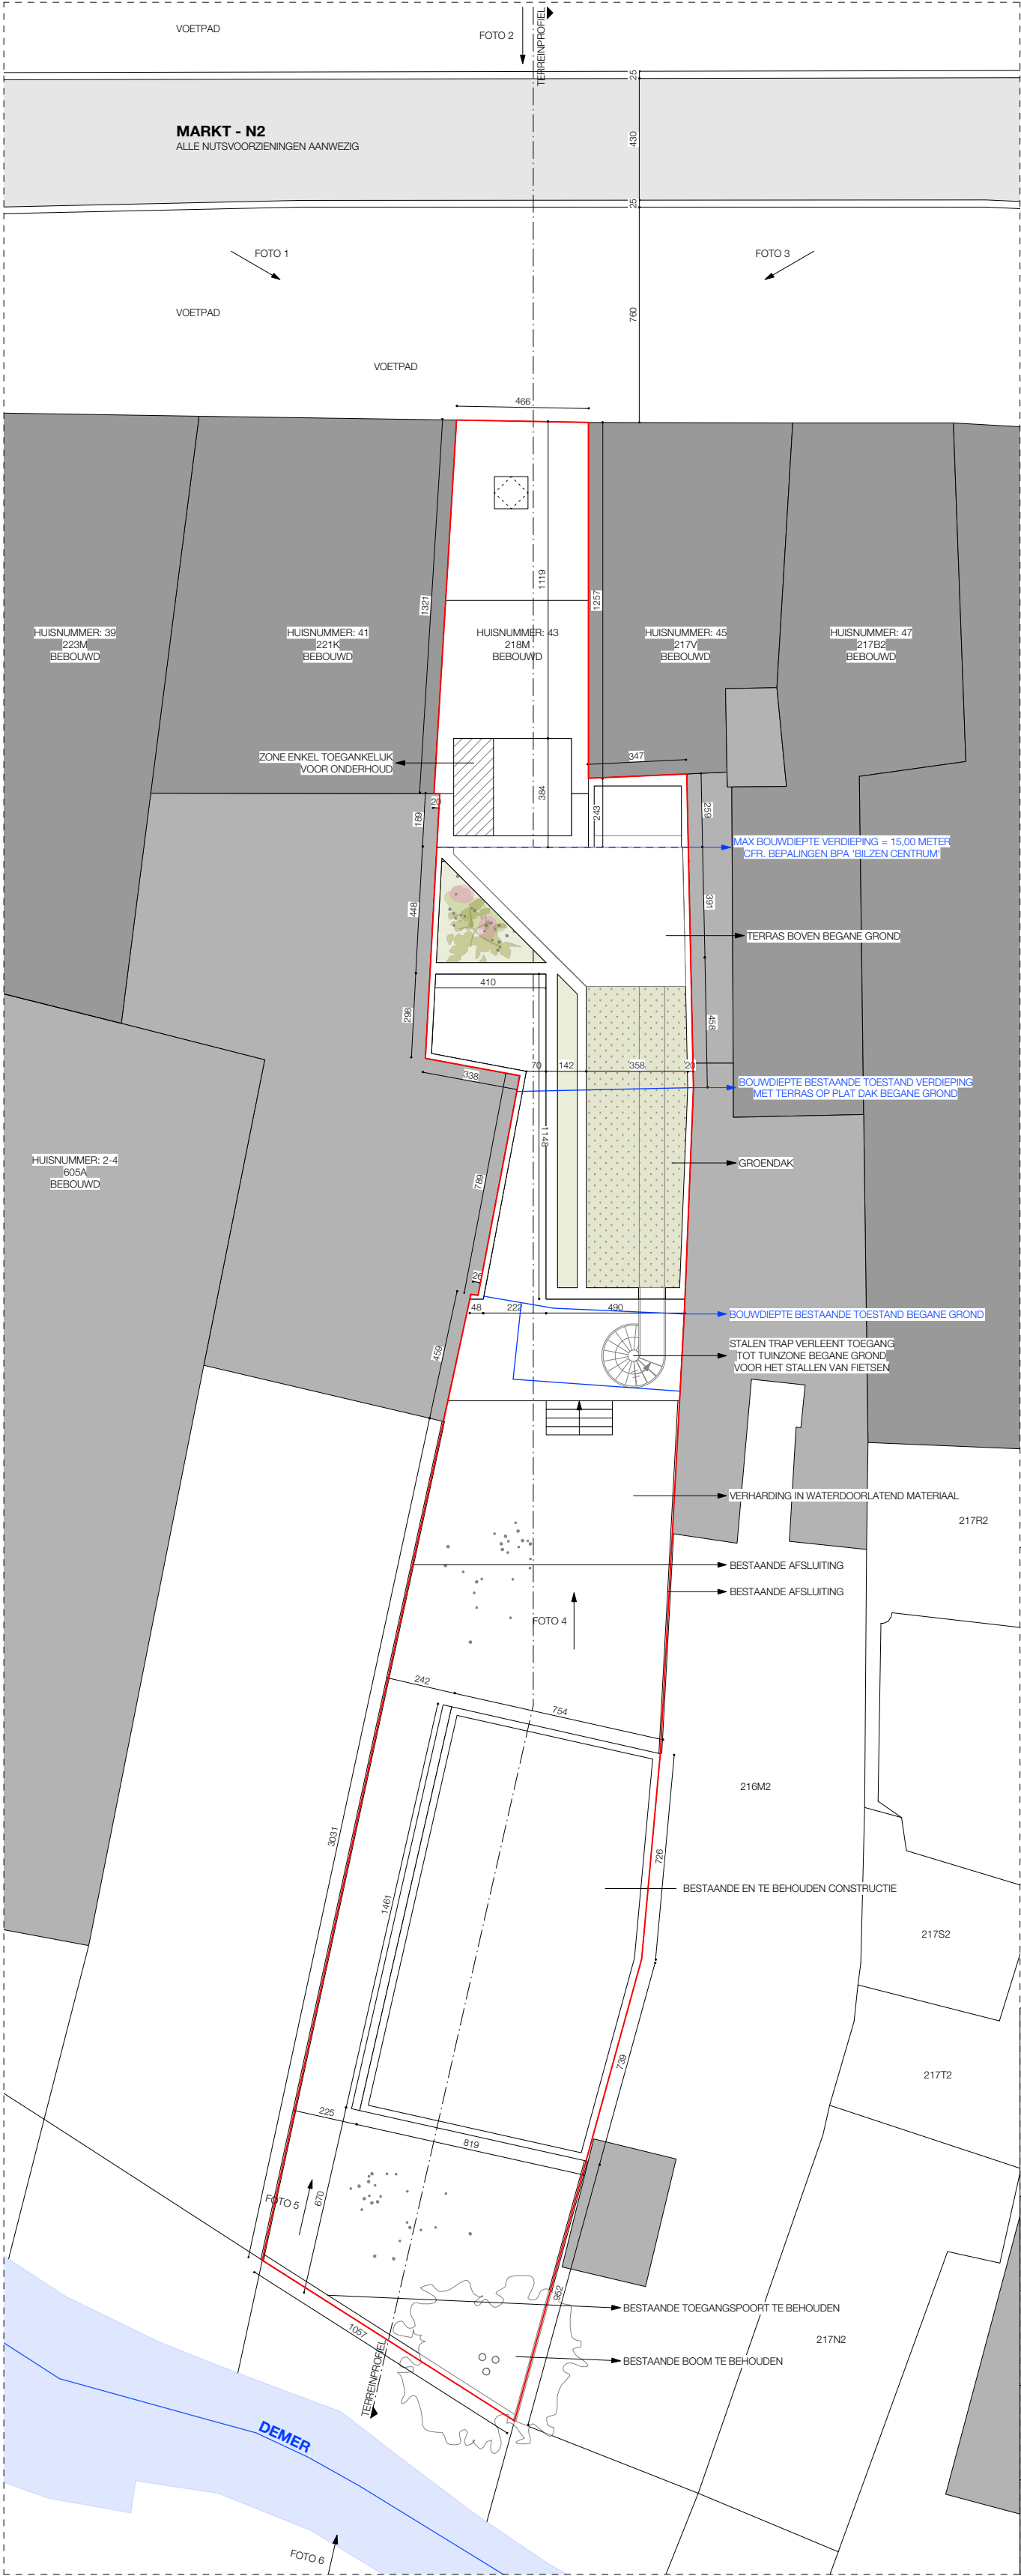


OPMERKINGEN

- DE AANNEMER DIENT ALLE MATEN TER PLAATSE TE CONTROLEREN.
- DE AANNEMER CONTROLEERT ALLE PLANNEN (ARCHITECTUUR, STABILITEIT, TECHNIEKEN, ...) VOOR UITVOERING. BIJ TEGENSTRIJDIGHEDEN INFORMEERT DE AANNEMER DE ARCHITECT EN VRAAGT GOEDKEURING VOOR DE AANPASSING.
- ALLE AFMETINGEN VAN BETON- EN STAALCONSTRUCTIES ZIJN INDICATIEF OP DE ARCHITECTUURPLANNEN. HET DOSSIER STABILITEIT GEEFT DE UIT TE VOEREN AFMETINGEN. IN GEVAL DE UITVOERINGSAFMETINGEN INVLOED HEBBEN OP DE ARCHITECTUUR OF TECHNIEKEN DIENT DIT DOOR DE AANNEMER VOOR UITVOERING GEMELD AAN DE ARCHITECT.
- ALLE AFMETINGEN VAN TECHNIEKEN ZIJN INDICATIEF OP DE ARCHITECTUURPLANNEN. HET DOSSIER TECHNIEKEN GEEFT DE UIT TE VOEREN AFMETINGEN. IN GEVAL DE UITVOERINGSAFMETINGEN INVLOED HEBBEN OP DE ARCHITECTUUR OF STABILITEIT DIENT DIT DOOR DE AANNEMER VOOR UITVOERING GEMELD AAN DE ARCHITECT.
- ALLE TEKENINGEN M.B.T. TECHNISCHE APPARATUUR ZIJN INDICATIEF. DIT WORDT LATER DOOR OG ZELF AANGELEVERD.

LEGENDE

- ter plaatse gestort beton
- PUR isolatie
- dragend metselwerk
- cellenbeton - isolerend metselwerk
- hetgeen gesloopt wordt
- 1 houten buitenschrijnwerk, tint: wit
- 1' houten buitenschrijnwerk, tint: bruin
- 2 heldere beglazing
- 3 natuursteen, blauwe hardsteen
- 4 gevelmetselwerk, tint: rood/bruin
- 4' gevelmetselwerk, wit geverfd
- 5 dakpannen, tint: zwart
- 6 houten dakgoot, tint: wit
- 7 regenwaterafvoer in pvc
- 8 gevelbekleding in cortenstaal

SCHAALLAT

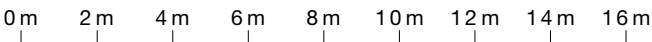

MAATAANDUIDING: in cm

WERFADRES: Markt 43, 3740 BILZEN
KADASTRALE GEGEVENS: 1E AFDELING, SECTIE M, 218L 218M
BOUWHEER
APOTHEEK JAMEES BV
vertegenwoordigd door dhr. en mevr. Vanheusden - Denckens
MARKT 21
3740 BILZEN
+32 (0) 476 06 07 05
VANHEUSDEN.APOTHEEK@SKYNET.BE

ARCHITECT
DHOORE_VANWEERT ARCHITECTEN
LEOPOLDPLEIN 50 BUS 11
3500 HASSELT
+32 (0) 11 26 27 77
INFO@DHOOREVANWEERT.BE

GEMEENTE BILZEN
DIENST RUIMTELIJKE ORDENING
SCHUREVELD 19
3740 BILZEN
+32 (0)89 51 93 10
OMGEVING@BILZEN.BE

DHOORE
VANWEERT
ARCHITECTEN

APOTHEEK JAMEES BV

RENOVATIE VAN EEN HANDELSRAND MET APPARTEMENT

AANVRAAG OMGEVINGSVERGUNNING

-

REVISIE

166

DOSSIER

1:200

SCHAAL

28.09.2021


DATUM



NOORD

**INPLANTINGSPLAN
NIEUWE TOESTAND**

PAGINA

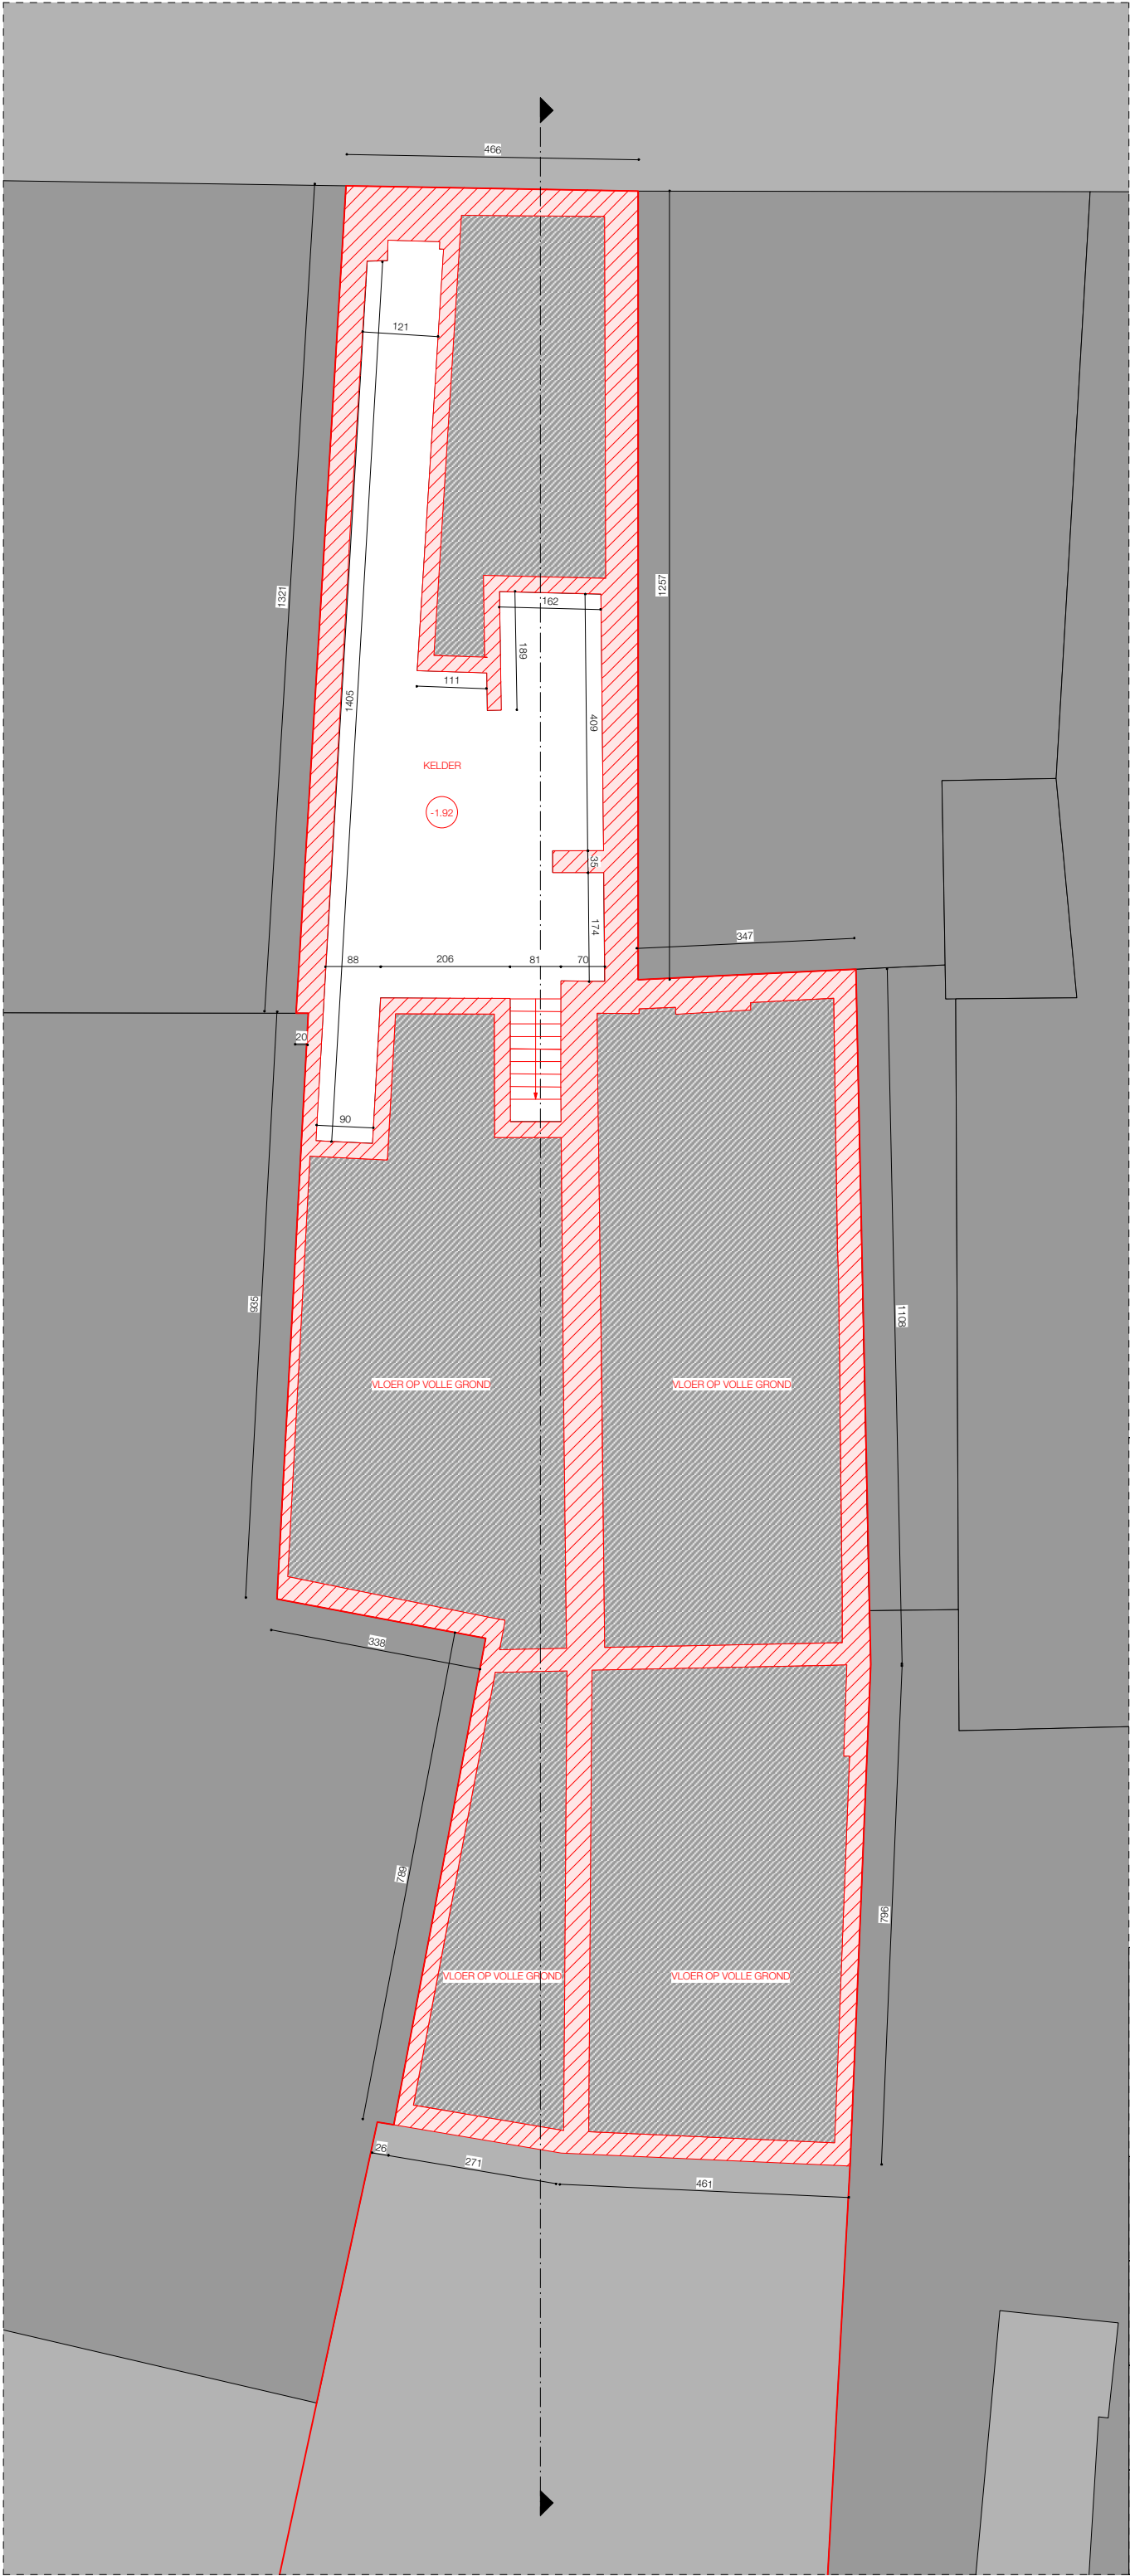


OPMERKINGEN

- DE AANNEMER DIENT ALLE MATEN TER PLAATSE TE CONTROLEREN.
- DE AANNEMER CONTROLEERT ALLE PLANNEN (ARCHITECTUUR, STABILITEIT, TECHNIEKEN, ...) VOOR UITVOERING. BIJ TEGENSTRIJDIGHEDEN INFORMEERT DE AANNEMER DE ARCHITECT EN VRAAGT GOEDKEURING VOOR DE AANPASSING.
- ALLE AFMETINGEN VAN BETON- EN STAALCONSTRUCTIES ZIJN INDICATIEF OP DE ARCHITECTUURPLANNEN. HET DOSSIER STABILITEIT GEEFT DE UIT TE VOEREN AFMETINGEN. IN GEVAL DE UITVOERINGSAFMETINGEN INVLOED HEBBEN OP DE ARCHITECTUUR OF TECHNIEKEN DIENT DIT DOOR DE AANNEMER VOOR UITVOERING GEMELD AAN DE ARCHITECT.
- ALLE AFMETINGEN VAN TECHNIEKEN ZIJN INDICATIEF OP DE ARCHITECTUURPLANNEN. HET DOSSIER TECHNIEKEN GEEFT DE UIT TE VOEREN AFMETINGEN. IN GEVAL DE UITVOERINGSAFMETINGEN INVLOED HEBBEN OP DE ARCHITECTUUR OF STABILITEIT DIENT DIT DOOR DE AANNEMER VOOR UITVOERING GEMELD AAN DE ARCHITECT.
- ALLE TEKENINGEN M.B.T. TECHNISCHE APPARATUUR ZIJN INDICATIEF. DIT WORDT LATER DOOR OG ZELF AANGELEVERD.

LEGENDE

- ter plaatse gestort beton
- PUR isolatie
- dragend metselwerk
- cellenbeton - isolerend metselwerk
- hetgeen gesloopt wordt
- houten buitenschrijnwerk, tint: wit
- houten buitenschrijnwerk, tint: bruin
- heldere beglazing
- natuursteen, blauwe hardsteen
- gevelmetselwerk, tint: rood/bruin
- gevelmetselwerk, wit geverfd
- dakpannen, tint: zwart
- houten dakgoot, tint: wit
- regenwaterafvoer in pvc
- gevelbekleding in cortenstaal
- aluminium gevelbekleding, tint: natuurkleur
- aluminium dakrand, tint: natuurkleur

SCHAALLAT

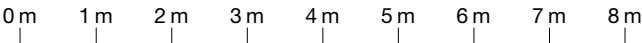

MAATAANDUIDING: in cm

WERFADRES: Markt 43, 3740 BILZEN
KADASTRALE GEGEVENS: 1E AFDELING, SECTIE M, 218L 218M

BOUWHEER
APOTHEEK JAMEES BV
vertegenwoordigd door dhr. en mevr. Vanheusden - Denckens
MARKT 21
3740 BILZEN
+32 (0) 476 06 07 05
VANHEUSDEN.APOTHEEK@SKYNET.BE

ARCHITECT
DHOORE_VANWEERT ARCHITECTEN
LEOPOLDPLEIN 50 BUS 11
3500 HASSELT
+32 (0) 11 26 27 77
INFO@DHOOREVANWEERT.BE


GEMEENTE BILZEN
DIENST RUIMTELIJKE ORDENING
SCHUREVELD 19
3740 BILZEN
+32 (0)89 51 93 10
OMGEVING@BILZEN.BE

DHOORE
VANWEERT
ARCHITECTEN

APOTHEEK JAMEES BV

RENOVATIE VAN EEN HANDELSRAND MET APPARTEMENT

VOORONTWERP				- REVISIE
166 DOSSIER	1:100 SCHAAL		28.09.2021 DATUM	 NOORD
GRONDPLAN -01 BESTAANDE TOESTAND				PAGINA

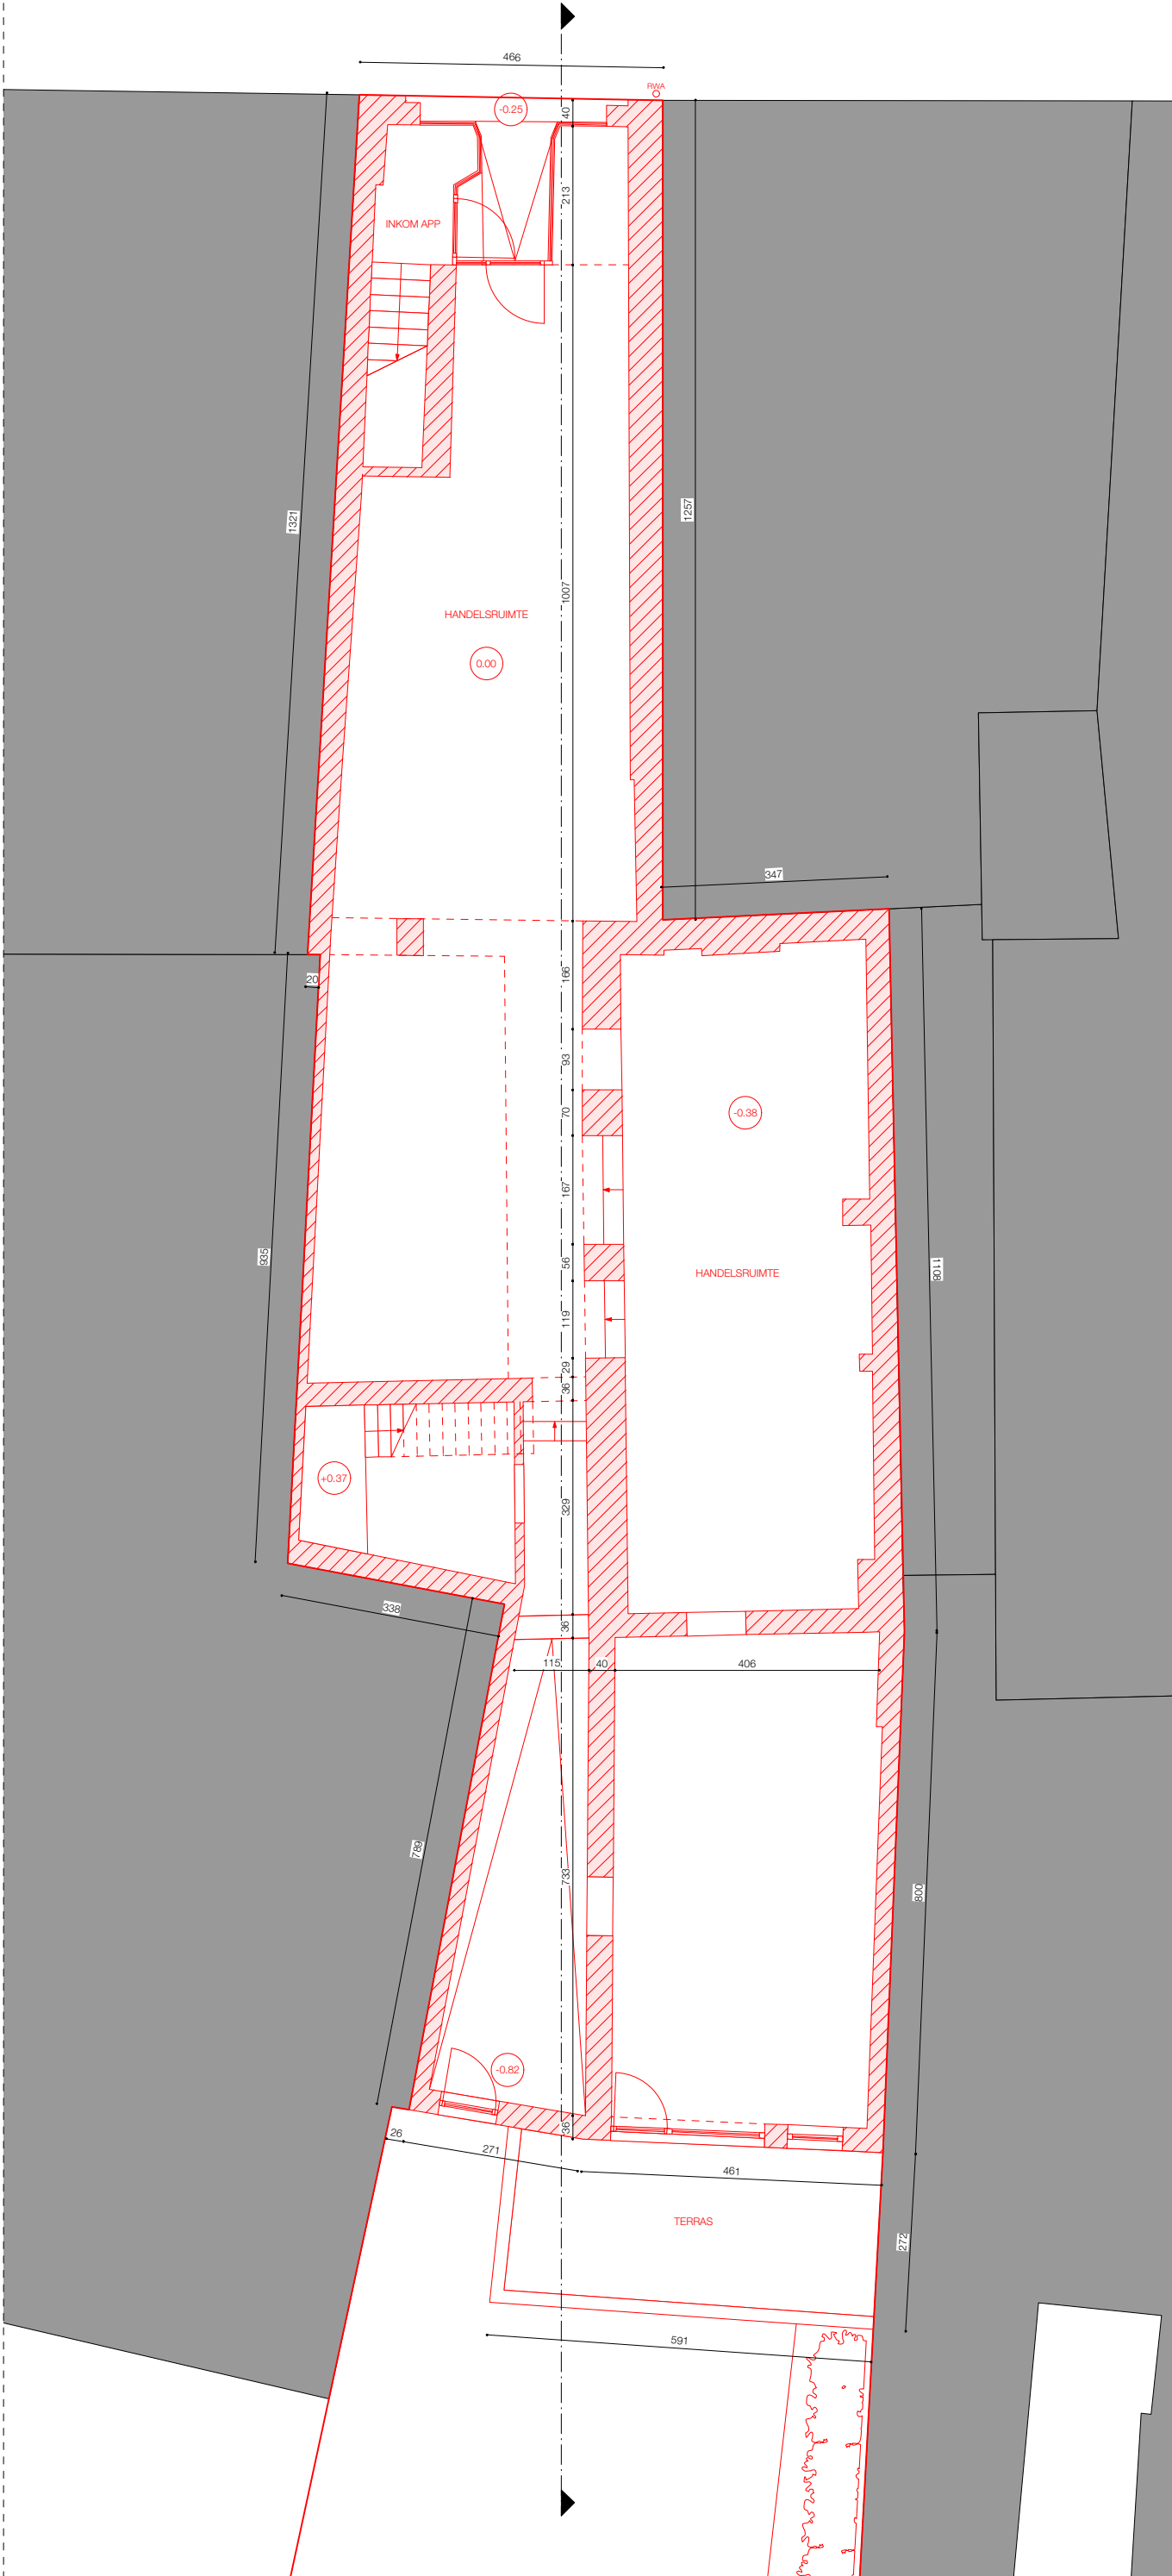


- OPMERKINGEN
- DE AANNEMER DIENT ALLE MATEN TER PLAATSE TE CONTROLEREN.
 - DE AANNEMER CONTROLEERT ALLE PLANNEN (ARCHITECTUUR, STABILITEIT, TECHNIEKEN, ...) VOOR UITVOERING. BIJ TEGENSTRIJDIGHEDEN INFORMEERT DE AANNEMER DE ARCHITECT EN VRAAGT GOEDKEURING VOOR DE AANPASSING.
 - ALLE AFMETINGEN VAN BETON- EN STAALCONSTRUCTIES ZIJN INDICATIEF OP DE ARCHITECTUURPLANNEN. HET DOSSIER STABILITEIT GEEFT DE UIT TE VOEREN AFMETINGEN. IN GEVAL DE UITVOERINGSAFMETINGEN INVLOED HEBBEN OP DE ARCHITECTUUR OF TECHNIEKEN DIENT DIT DOOR DE AANNEMER VOOR UITVOERING GEMELD AAN DE ARCHITECT.
 - ALLE AFMETINGEN VAN TECHNIEKEN ZIJN INDICATIEF OP DE ARCHITECTUURPLANNEN. HET DOSSIER TECHNIEKEN GEEFT DE UIT TE VOEREN AFMETINGEN. IN GEVAL DE UITVOERINGSAFMETINGEN INVLOED HEBBEN OP DE ARCHITECTUUR OF STABILITEIT DIENT DIT DOOR DE AANNEMER VOOR UITVOERING GEMELD AAN DE ARCHITECT.
 - ALLE TEKENINGEN M.B.T. TECHNISCHE APPARATUUR ZIJN INDICATIEF. DIT WORDT LATER DOOR OG ZELF AANGELEVERD.

LEGENDE

- ter plaatse gestort beton
 - PUR isolatie
 - dragend metselwerk
 - cellenbeton - isolerend metselwerk
 - hetgeen gesloopt wordt
- ① houten buitenschrijnwerk, tint: wit
 - ①' houten buitenschrijnwerk, tint: bruin
 - ② heldere beglazing
 - ③ natuursteen, blauwe hardsteen
 - ④ gevelmetselwerk, tint: rood/bruin
 - ④' gevelmetselwerk, wit geverfd
 - ⑤ dakpannen, tint: zwart
 - ⑥ houten dakgoot, tint: wit
 - ⑦ regenwaterafvoer in pvc
 - ⑧ gevelbekleding in cortenstaal
 - ⑨ aluminium gevelbekleding, tint: natuurkleur
 - ⑩ aluminium dakrand, tint: natuurkleur

SCHAALLAT

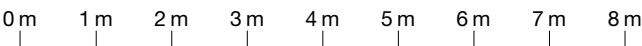

MAATAANDUIDING: in cm

WERFADRES: Markt 43, 3740 BILZEN
KADASTRALE GEGEVENS: 1E AFDELING, SECTIE M, 218L 218M

BOUWHEER
APOTHEEK JAMEES BV
vertegenwoordigd door dhr. en mevr. Vanheusden - Denckens
MARKT 21
3740 BILZEN
+32 (0) 476 06 07 05
VANHEUSDEN.APOTHEEK@SKYNET.BE

ARCHITECT
DHOORE_VANWEERT ARCHITECTEN
LEOPOLDPLEIN 50 BUS 11
3500 HASSELT
+32 (0) 11 26 27 77
INFO@DHOOREVANWEERT.BE

GEMEENTE BILZEN
DIENST RUIMTELIJKE ORDENING
SCHUREVELD 19
3740 BILZEN
+32 (0)89 51 93 10
OMGEVING@BILZEN.BE

DHOORE
VANWEERT
ARCHITECTEN

APOTHEEK JAMEES BV

RENOVATIE VAN EEN HANDELSRAND MET APPARTEMENT

VOORONTWERP

-

REVISIE

166

DOSSIER

1:100

SCHAAL

28.09.2021


DATUM



NOORD

GRONDPLAN 00
BESTAANDE TOESTAND

PAGINA

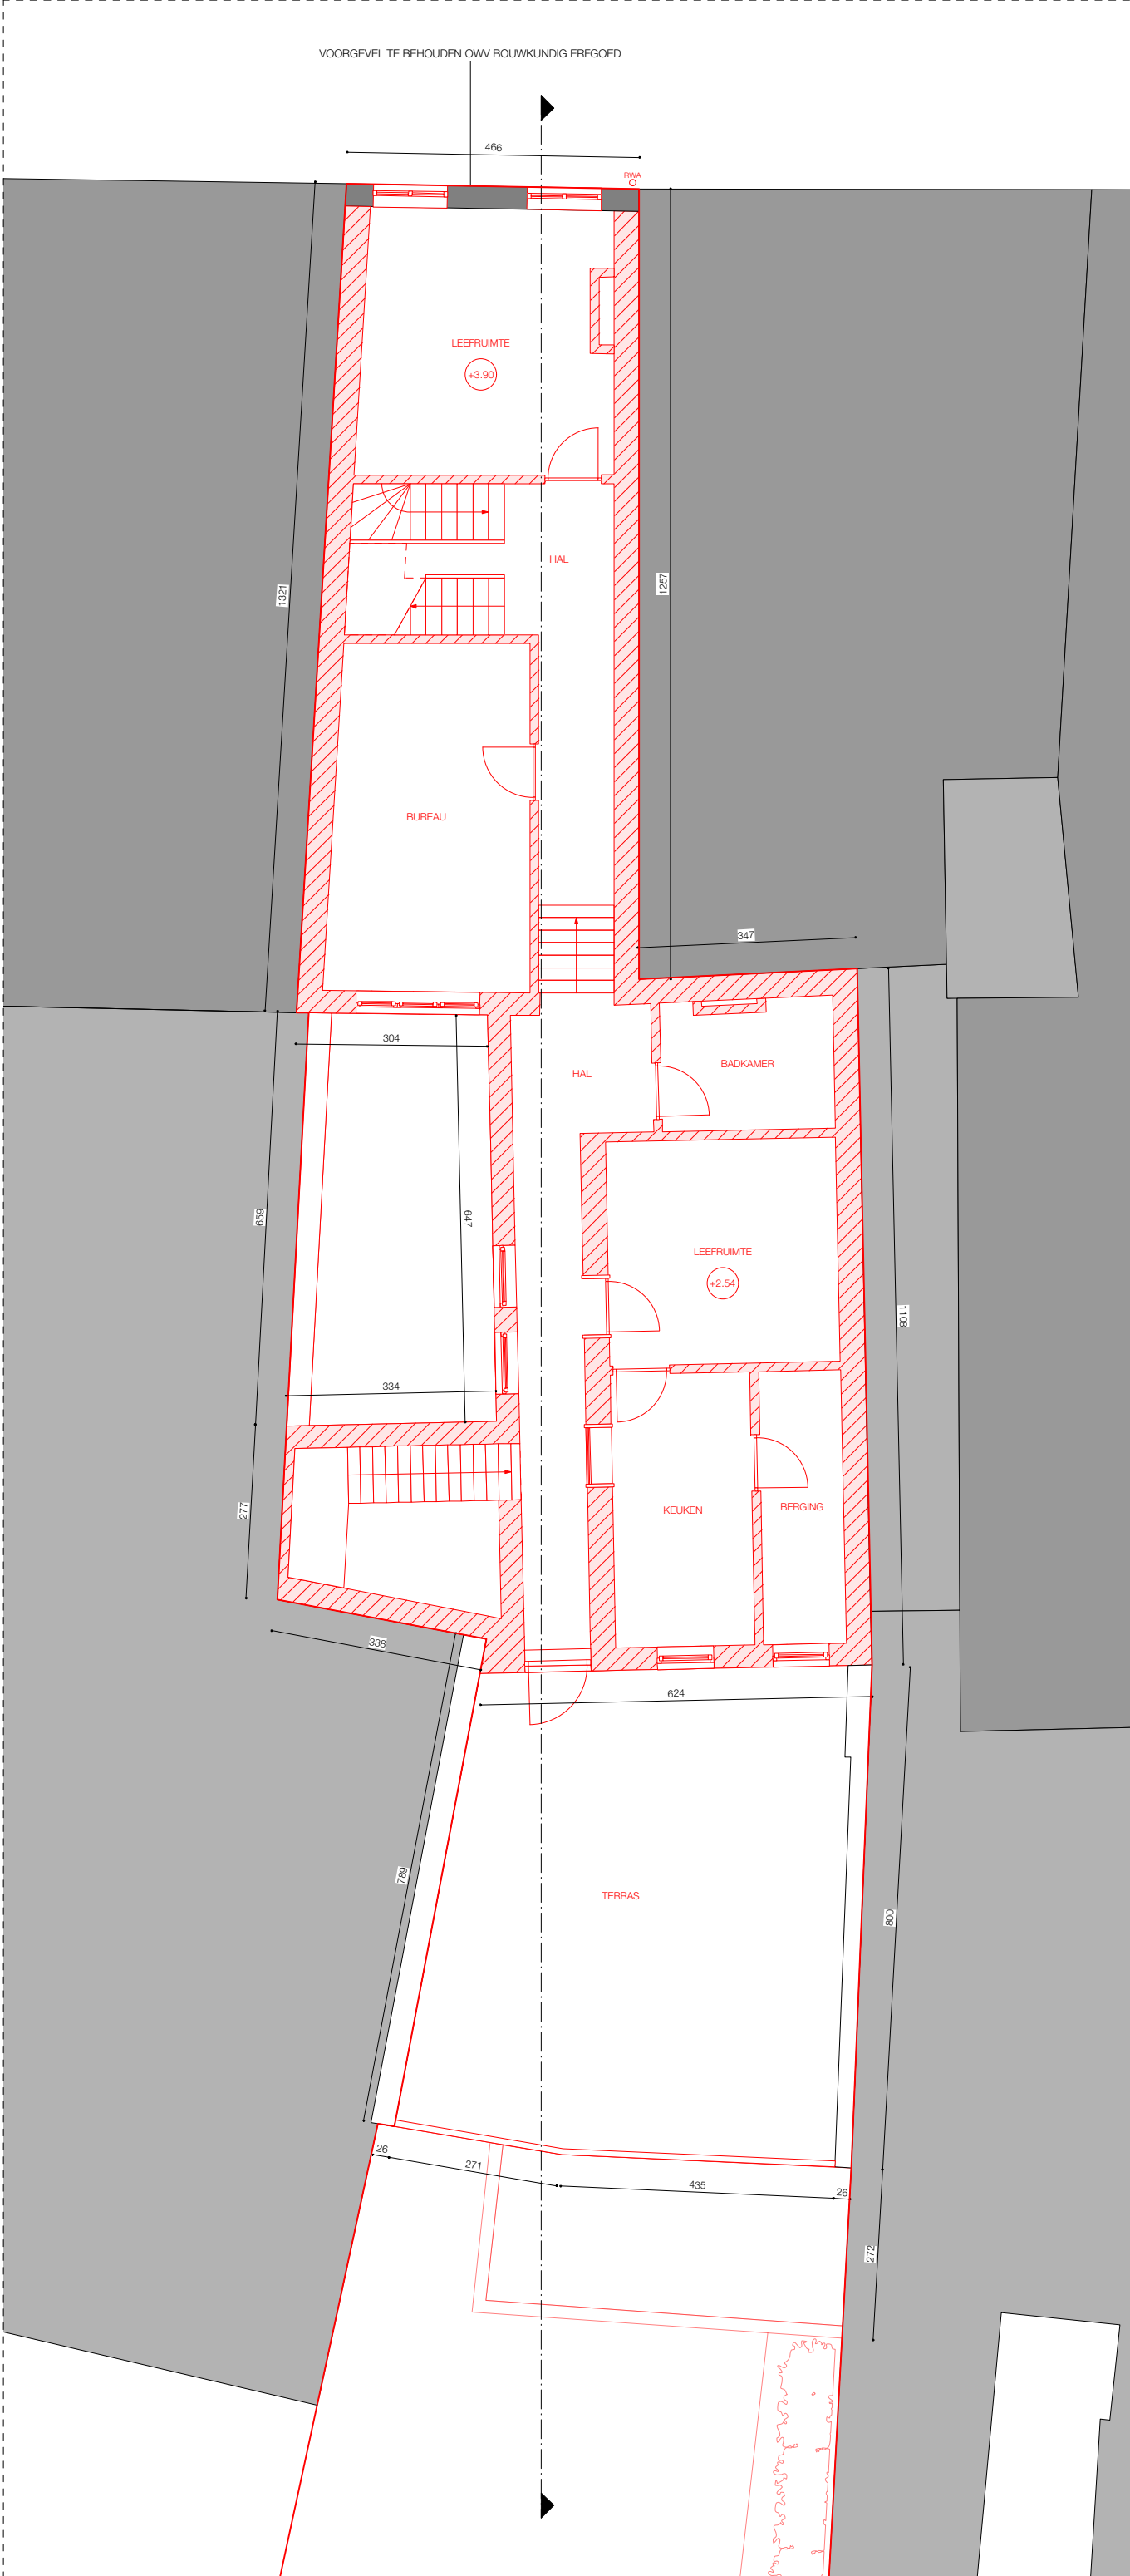


OPMERKINGEN

- DE AANNEMER DIENT ALLE MATEN TER PLAATSE TE CONTROLEREN.
- DE AANNEMER CONTROLEERT ALLE PLANNEN (ARCHITECTUUR, STABILITEIT, TECHNIEKEN, ...) VOOR UITVOERING. BIJ TEGENSTRIJDIGHEDEN INFORMEERT DE AANNEMER DE ARCHITECT EN VRAAGT GOEDKEURING VOOR DE AANPASSING.
- ALLE AFMETINGEN VAN BETON- EN STAALCONSTRUCTIES ZIJN INDICATIEF OP DE ARCHITECTUURPLANNEN. HET DOSSIER STABILITEIT GEEFT DE UIT TE VOEREN AFMETINGEN. IN GEVAL DE UITVOERINGSAFMETINGEN INVLOED HEBBEN OP DE ARCHITECTUUR OF TECHNIEKEN DIENT DIT DOOR DE AANNEMER VOOR UITVOERING GEMELD AAN DE ARCHITECT.
- ALLE AFMETINGEN VAN TECHNIEKEN ZIJN INDICATIEF OP DE ARCHITECTUURPLANNEN. HET DOSSIER TECHNIEKEN GEEFT DE UIT TE VOEREN AFMETINGEN. IN GEVAL DE UITVOERINGSAFMETINGEN INVLOED HEBBEN OP DE ARCHITECTUUR OF STABILITEIT DIENT DIT DOOR DE AANNEMER VOOR UITVOERING GEMELD AAN DE ARCHITECT.
- ALLE TEKENINGEN M.B.T. TECHNISCHE APPARATUUR ZIJN INDICATIEF. DIT WORDT LATER DOOR OG ZELF AANGELEVERD.

LEGENDE

-  ter plaatse gestort beton
-  PUR isolatie
-  dragend metselwerk
-  cellenbeton - isolerend metselwerk
-  hetgeen gesloopt wordt
-  houten buitenschrijnwerk, tint: wit
-  houten buitenschrijnwerk, tint: bruin
-  heldere beglazing
-  natuursteen, blauwe hardsteen
-  gevelmetselwerk, tint: rood/bruin
-  gevelmetselwerk, wit geverfd
-  dakpannen, tint: zwart
-  houten dakgoot, tint: wit
-  regenwaterafvoer in pvc
-  gevelbekleding in cortenstaal
-  aluminium gevelbekleding, tint: natuurkleur
-  aluminium dakrand, tint: natuurkleur

SCHAALLAT

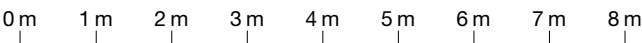

MAATAANDUIDING: in cm

WERFADRES: Markt 43, 3740 BILZEN
KADASTRALE GEGEVENS: 1E AFDELING, SECTIE M, 218L 218M

BOUWHEER
APOTHEEK JAMEES BV
vertegenwoordigd door dhr. en mevr. Vanheusden - Denckens
MARKT 21
3740 BILZEN
+32 (0) 476 06 07 05
VANHEUSDEN.APOTHEEK@SKYNET.BE

ARCHITECT
DHOORE_VANWEERT ARCHITECTEN
LEOPOLDPLEIN 50 BUS 11
3500 HASSELT
+32 (0) 11 26 27 77
INFO@DHOOREVANWEERT.BE

GEMEENTE BILZEN
DIENST RUIMTELIJKE ORDENING
SCHUREVELD 19
3740 BILZEN
+32 (0)89 51 93 10
OMGEVING@BILZEN.BE

DHOORE
VANWEERT
ARCHITECTEN

APOTHEEK JAMEES BV

RENOVATIE VAN EEN HANDELSRAND MET APPARTEMENT

VOORONTWERP

-
REVISIE

166

DOSSIER

1:100

SCHAAL

28.09.2021


DATUM



NOORD

GRONDPLAN +01
BESTAANDE TOESTAND

PAGINA

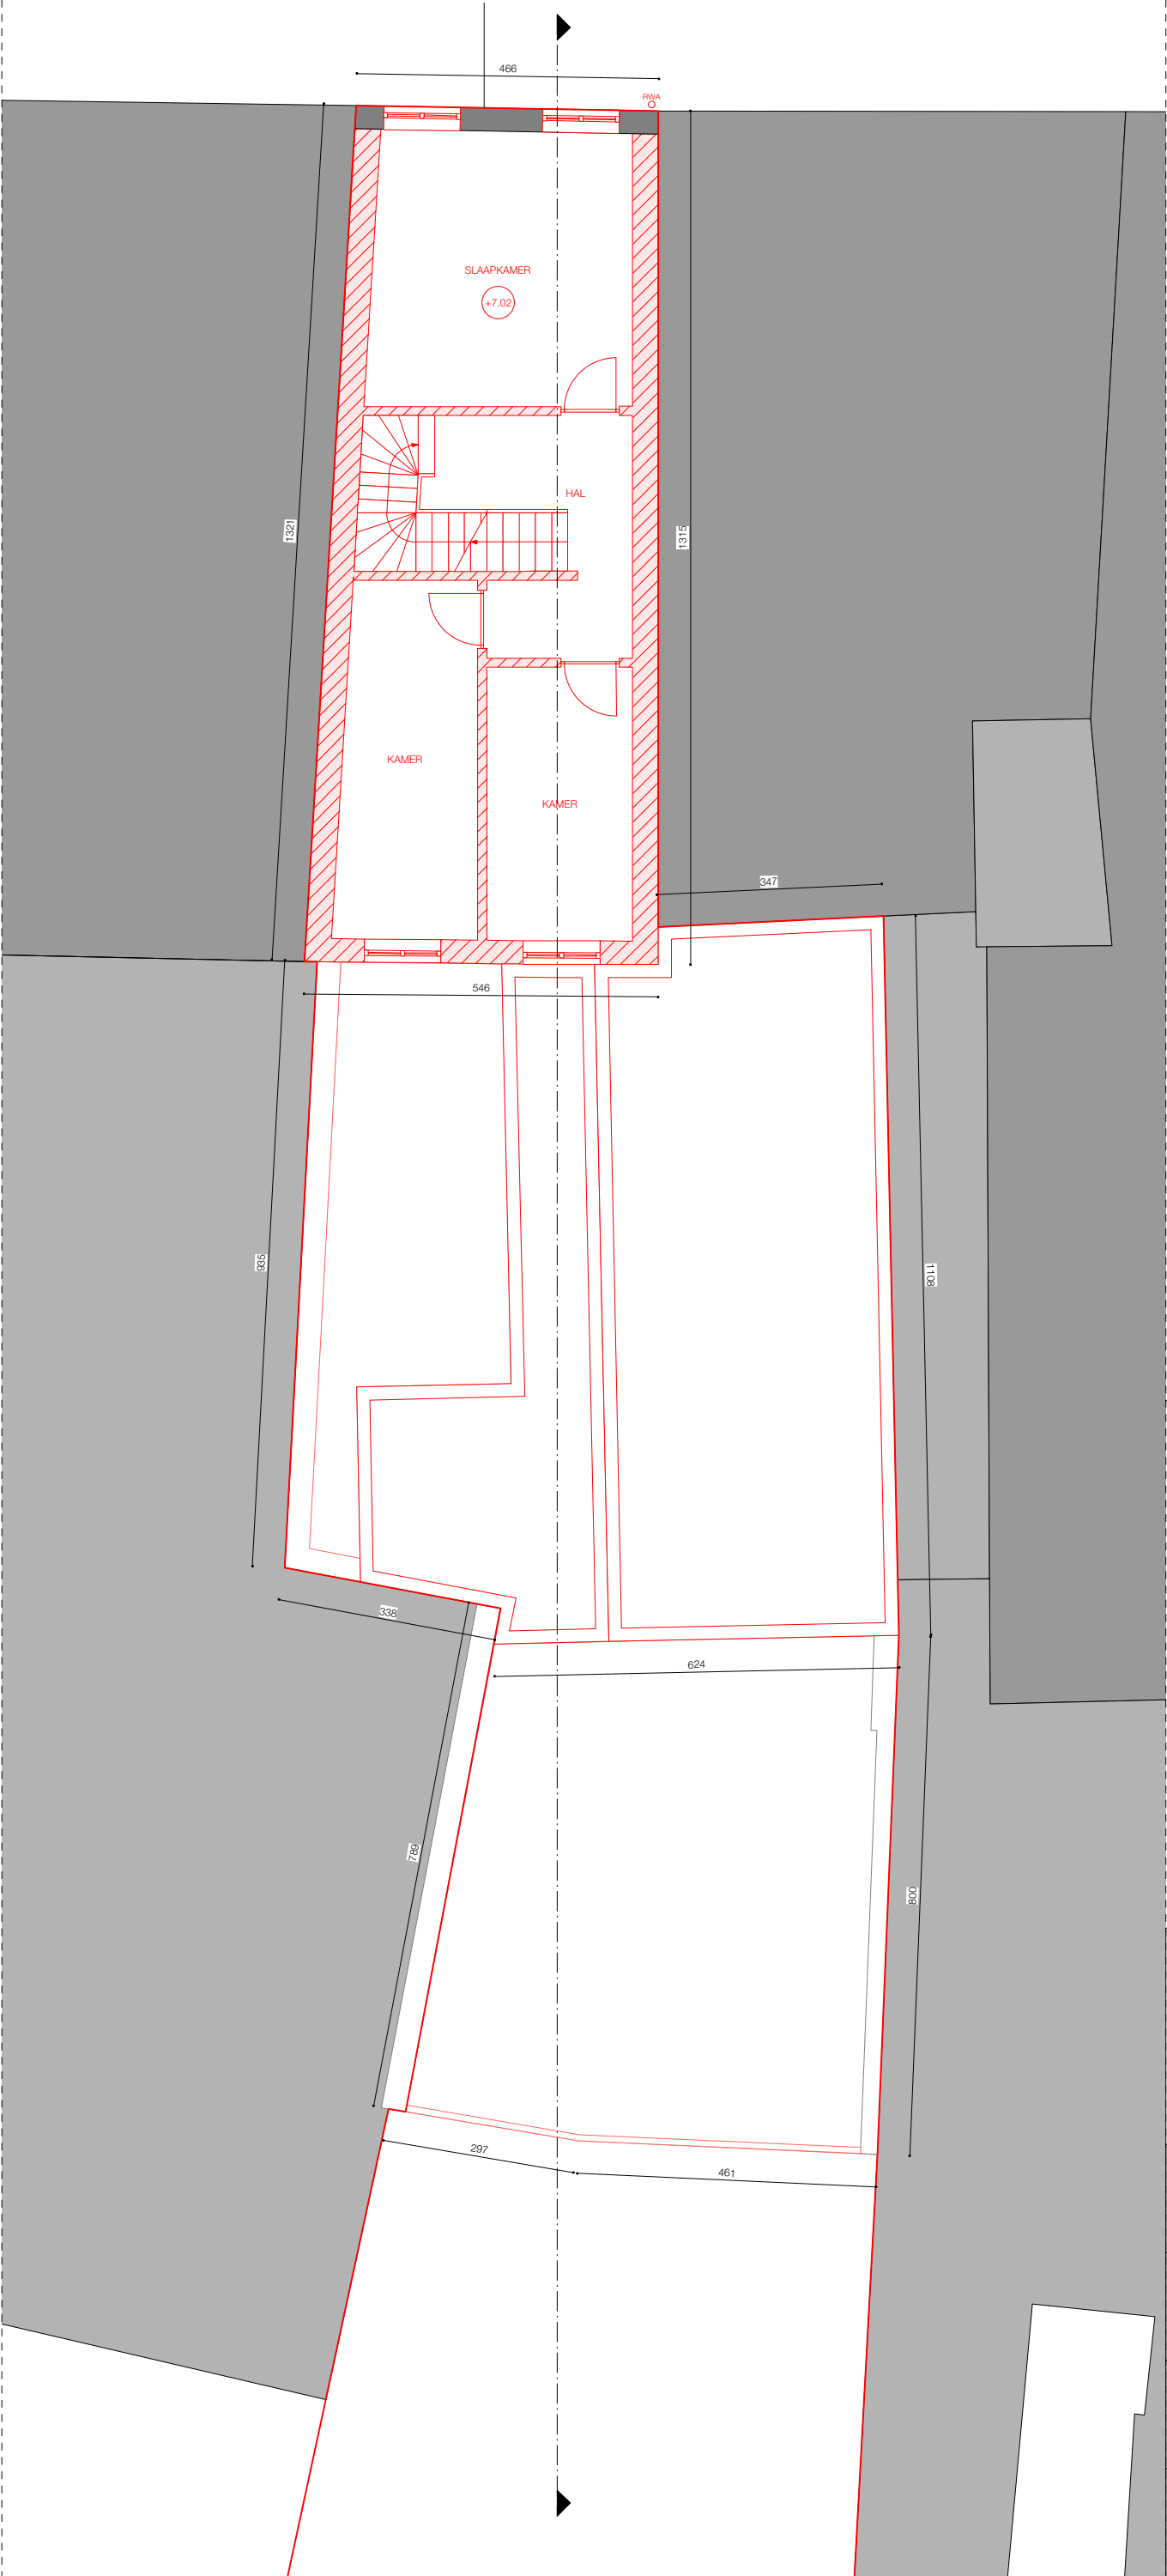


OPMERKINGEN

- DE AANNEMER DIENT ALLE MATEN TER PLAATSE TE CONTROLEREN.
- DE AANNEMER CONTROLEERT ALLE PLANNEN (ARCHITECTUUR, STABILITEIT, TECHNIEKEN, ...) VOOR UITVOERING. BIJ TEGENSTRIJDIGHEDEN INFORMEERT DE AANNEMER DE ARCHITECT EN VRAAGT GOEDKEURING VOOR DE AANPASSING.
- ALLE AFMETINGEN VAN BETON- EN STAALCONSTRUCTIES ZIJN INDICATIEF OP DE ARCHITECTUURPLANNEN. HET DOSSIER STABILITEIT GEEFT DE UIT TE VOEREN AFMETINGEN. IN GEVAL DE UITVOERINGSAFMETINGEN INVLOED HEBBEN OP DE ARCHITECTUUR OF TECHNIEKEN DIENT DIT DOOR DE AANNEMER VOOR UITVOERING GEMELD AAN DE ARCHITECT.
- ALLE AFMETINGEN VAN TECHNIEKEN ZIJN INDICATIEF OP DE ARCHITECTUURPLANNEN. HET DOSSIER TECHNIEKEN GEEFT DE UIT TE VOEREN AFMETINGEN. IN GEVAL DE UITVOERINGSAFMETINGEN INVLOED HEBBEN OP DE ARCHITECTUUR OF STABILITEIT DIENT DIT DOOR DE AANNEMER VOOR UITVOERING GEMELD AAN DE ARCHITECT.
- ALLE TEKENINGEN M.B.T. TECHNISCHE APPARATUUR ZIJN INDICATIEF. DIT WORDT LATER DOOR OG ZELF AANGELEVERD.

LEGENDE

-  ter plaatse gestort beton
-  PUR isolatie
-  dragend metselwerk
-  cellenbeton - isolerend metselwerk
-  hetgeen gesloopt wordt
-  houten buitenschrijnwerk, tint: wit
-  houten buitenschrijnwerk, tint: bruin
-  heldere beglazing
-  natuursteen, blauwe hardsteen
-  gevelmetselwerk, tint: rood/bruin
-  gevelmetselwerk, wit geverfd
-  dakpannen, tint: zwart
-  houten dakgoot, tint: wit
-  regenwaterafvoer in pvc
-  gevelbekleding in cortenstaal
-  aluminium gevelbekleding, tint: natuurkleur
-  aluminium dakrand, tint: natuurkleur

SCHAALLAT

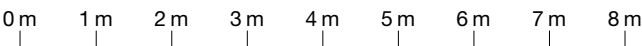

MAATAANDUIDING: in cm

WERFADRES: Markt 43, 3740 BILZEN
KADASTRALE GEGEVENS: 1E AFDELING, SECTIE M, 218L 218M

BOUWHEER
APOTHEEK JAMEES BV
vertegenwoordigd door dhr. en mevr. Vanheusden - Denckens
MARKT 21
3740 BILZEN
+32 (0) 476 06 07 05
VANHEUSDEN.APOTHEEK@SKYNET.BE

ARCHITECT
DHOORE_VANWEERT ARCHITECTEN
LEOPOLDPLEIN 50 BUS 11
3500 HASSELT
+32 (0) 11 26 27 77
INFO@DHOOREVANWEERT.BE


GEMEENTE BILZEN
DIENST RUIMTELIJKE ORDENING
SCHUREVELD 19
3740 BILZEN
+32 (0)89 51 93 10
OMGEVING@BILZEN.BE

DHOORE
VANWEERT
ARCHITECTEN

APOTHEEK JAMEES BV

RENOVATIE VAN EEN HANDELSRAND MET APPARTEMENT

VOORONTWERP				-
				REVISIE
166	1:100		28.09.2021	
DOSSIER	SCHAAL		DATUM	
GRONDPLAN +02 BESTAANDE TOESTAND				PAGINA

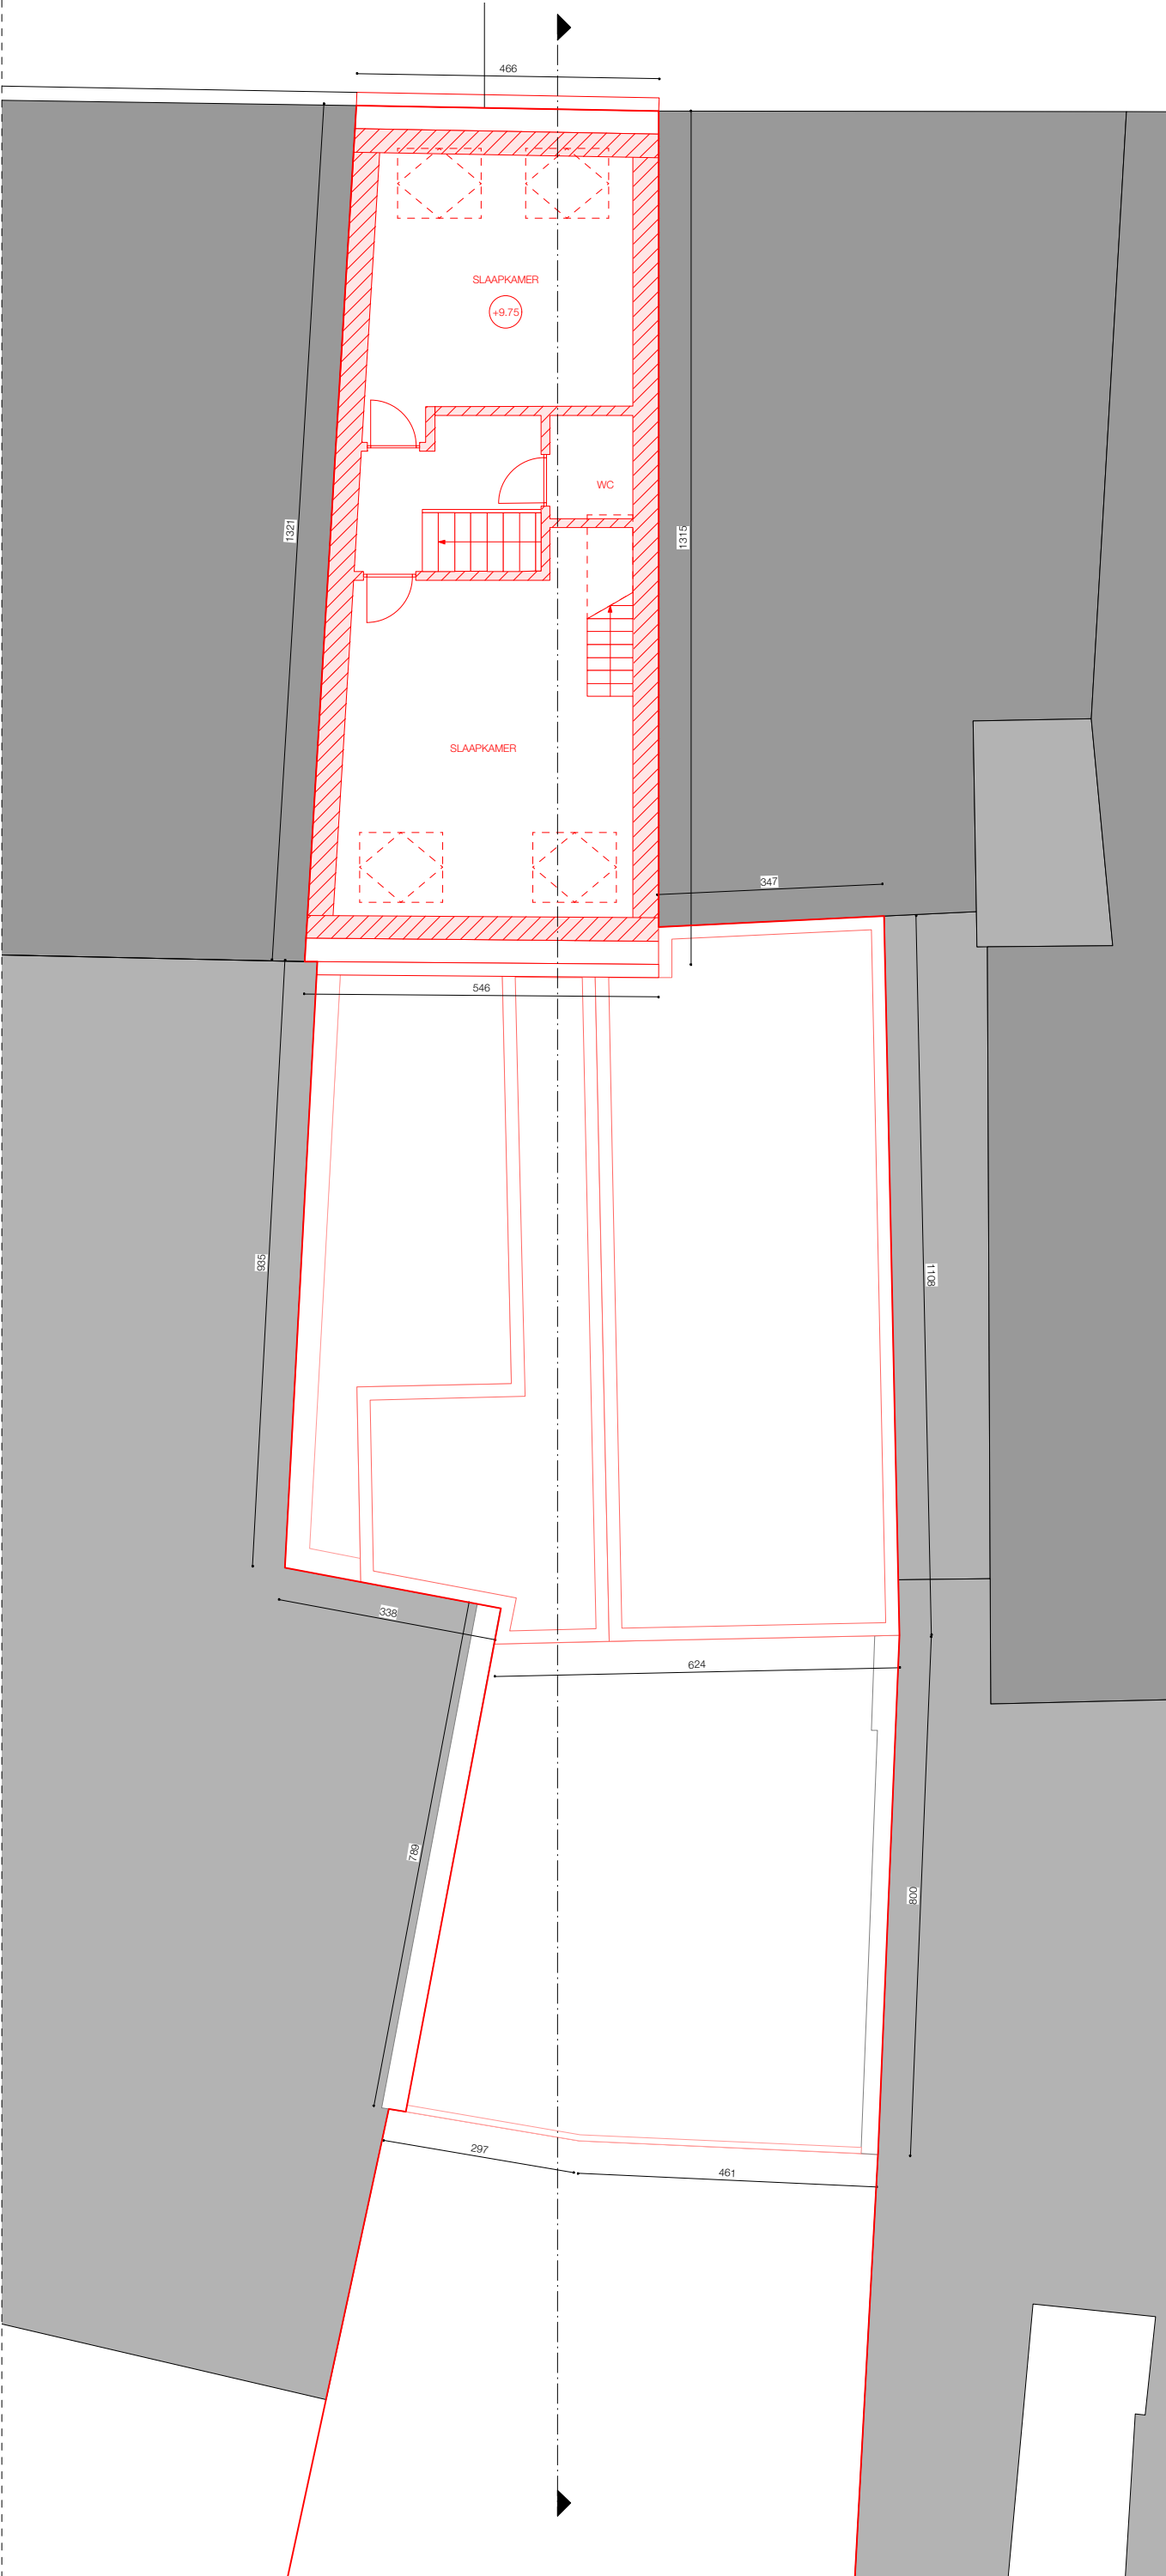

OPMERKINGEN

- DE AANNEMER DIENT ALLE MATEN TER PLAATSE TE CONTROLEREN.

- DE AANNEMER CONTROLEERT ALLE PLANNEN (ARCHITECTUUR, STABILITEIT, TECHNIEKEN, ...) VOOR UITVOERING. BIJ TEGENSTRIJDIGHEDEN INFORMEERT DE AANNEMER DE ARCHITECT EN VRAAGT GOEDKEURING VOOR DE AANPASSING.

- ALLE AFMETINGEN VAN BETON- EN STAALCONSTRUCTIES ZIJN INDICATIEF OP DE ARCHITECTUURPLANNEN. HET DOSSIER STABILITEIT GEEFT DE UIT TE VOEREN AFMETINGEN. IN GEVAL DE UITVOERINGSAFMETINGEN INVLOED HEBBEN OP DE ARCHITECTUUR OF TECHNIEKEN DIENT DIT DOOR DE AANNEMER VOOR UITVOERING GEMELD AAN DE ARCHITECT.

- ALLE AFMETINGEN VAN TECHNIEKEN ZIJN INDICATIEF OP DE ARCHITECTUURPLANNEN. HET DOSSIER TECHNIEKEN GEEFT DE UIT TE VOEREN AFMETINGEN. IN GEVAL DE UITVOERINGSAFMETINGEN INVLOED HEBBEN OP DE ARCHITECTUUR OF STABILITEIT DIENT DIT DOOR DE AANNEMER VOOR UITVOERING GEMELD AAN DE ARCHITECT.

- ALLE TEKENINGEN M.B.T. TECHNISCHE APPARATUUR ZIJN INDICATIEF. DIT WORDT LATER DOOR OG ZELF AANGELEVERD.

LEGENDE

- ter plaatse gestort beton
- PUR isolatie
- dragend metselwerk
- cellenbeton - isolerend metselwerk
- hetgeen gesloopt wordt
- 1

houten buitenschrijnwerk, tint: wit
- 1'

houten buitenschrijnwerk, tint: bruin
- 2

heldere beglazing
- 3

natuursteen, blauwe hardsteen
- 4

gevelmetselwerk, tint: rood/bruin
- 4'

gevelmetselwerk, wit geverfd
- 5

dakpannen, tint: zwart
- 6

houten dakgoot, tint: wit
- 7


regenwaterafvoer in pvc
- 8

gevelbekleding in cortenstaal
- 9

aluminium gevelbekleding, tint: natuurkleur
- 10

aluminium dakrand, tint: natuurkleur

SCHAALLAT

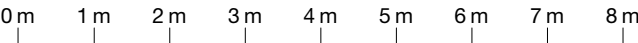

MAATAANDUIDING: in cm

WERFADRES: Markt 43, 3740 BILZEN
KADASTRALE GEGEVENS: 1E AFDELING, SECTIE M, 218L 218M

BOUWHEER
APOTHEEK JAMEES BV
vertegenwoordigd door dhr. en mevr. Vanheusden - Denckens
MARKT 21
3740 BILZEN
+32 (0) 476 06 07 05
VANHEUSDEN.APOTHEEK@SKYNET.BE

ARCHITECT
DHOORE_VANWEERT ARCHITECTEN
LEOPOLDPLEIN 50 BUS 11
3500 HASSELT
+32 (0) 11 26 27 77
INFO@DHOOREVANWEERT.BE

GEMEENTE BILZEN
DIENST RUIMTELIJKE ORDENING
SCHUREVELD 19
3740 BILZEN
+32 (0)89 51 93 10
OMGEVING@BILZEN.BE

DHOORE
VANWEERT
ARCHITECTEN

APOTHEEK JAMEES BV

RENOVATIE VAN EEN HANDELSRAND MET APPARTEMENT

VOORONTWERP

-

REVISIE

166

DOSSIER

1:100

SCHAAL

28.09.2021


DATUM



NOORD

GRONDPLAN +03
BESTAANDE TOESTAND

PAGINA

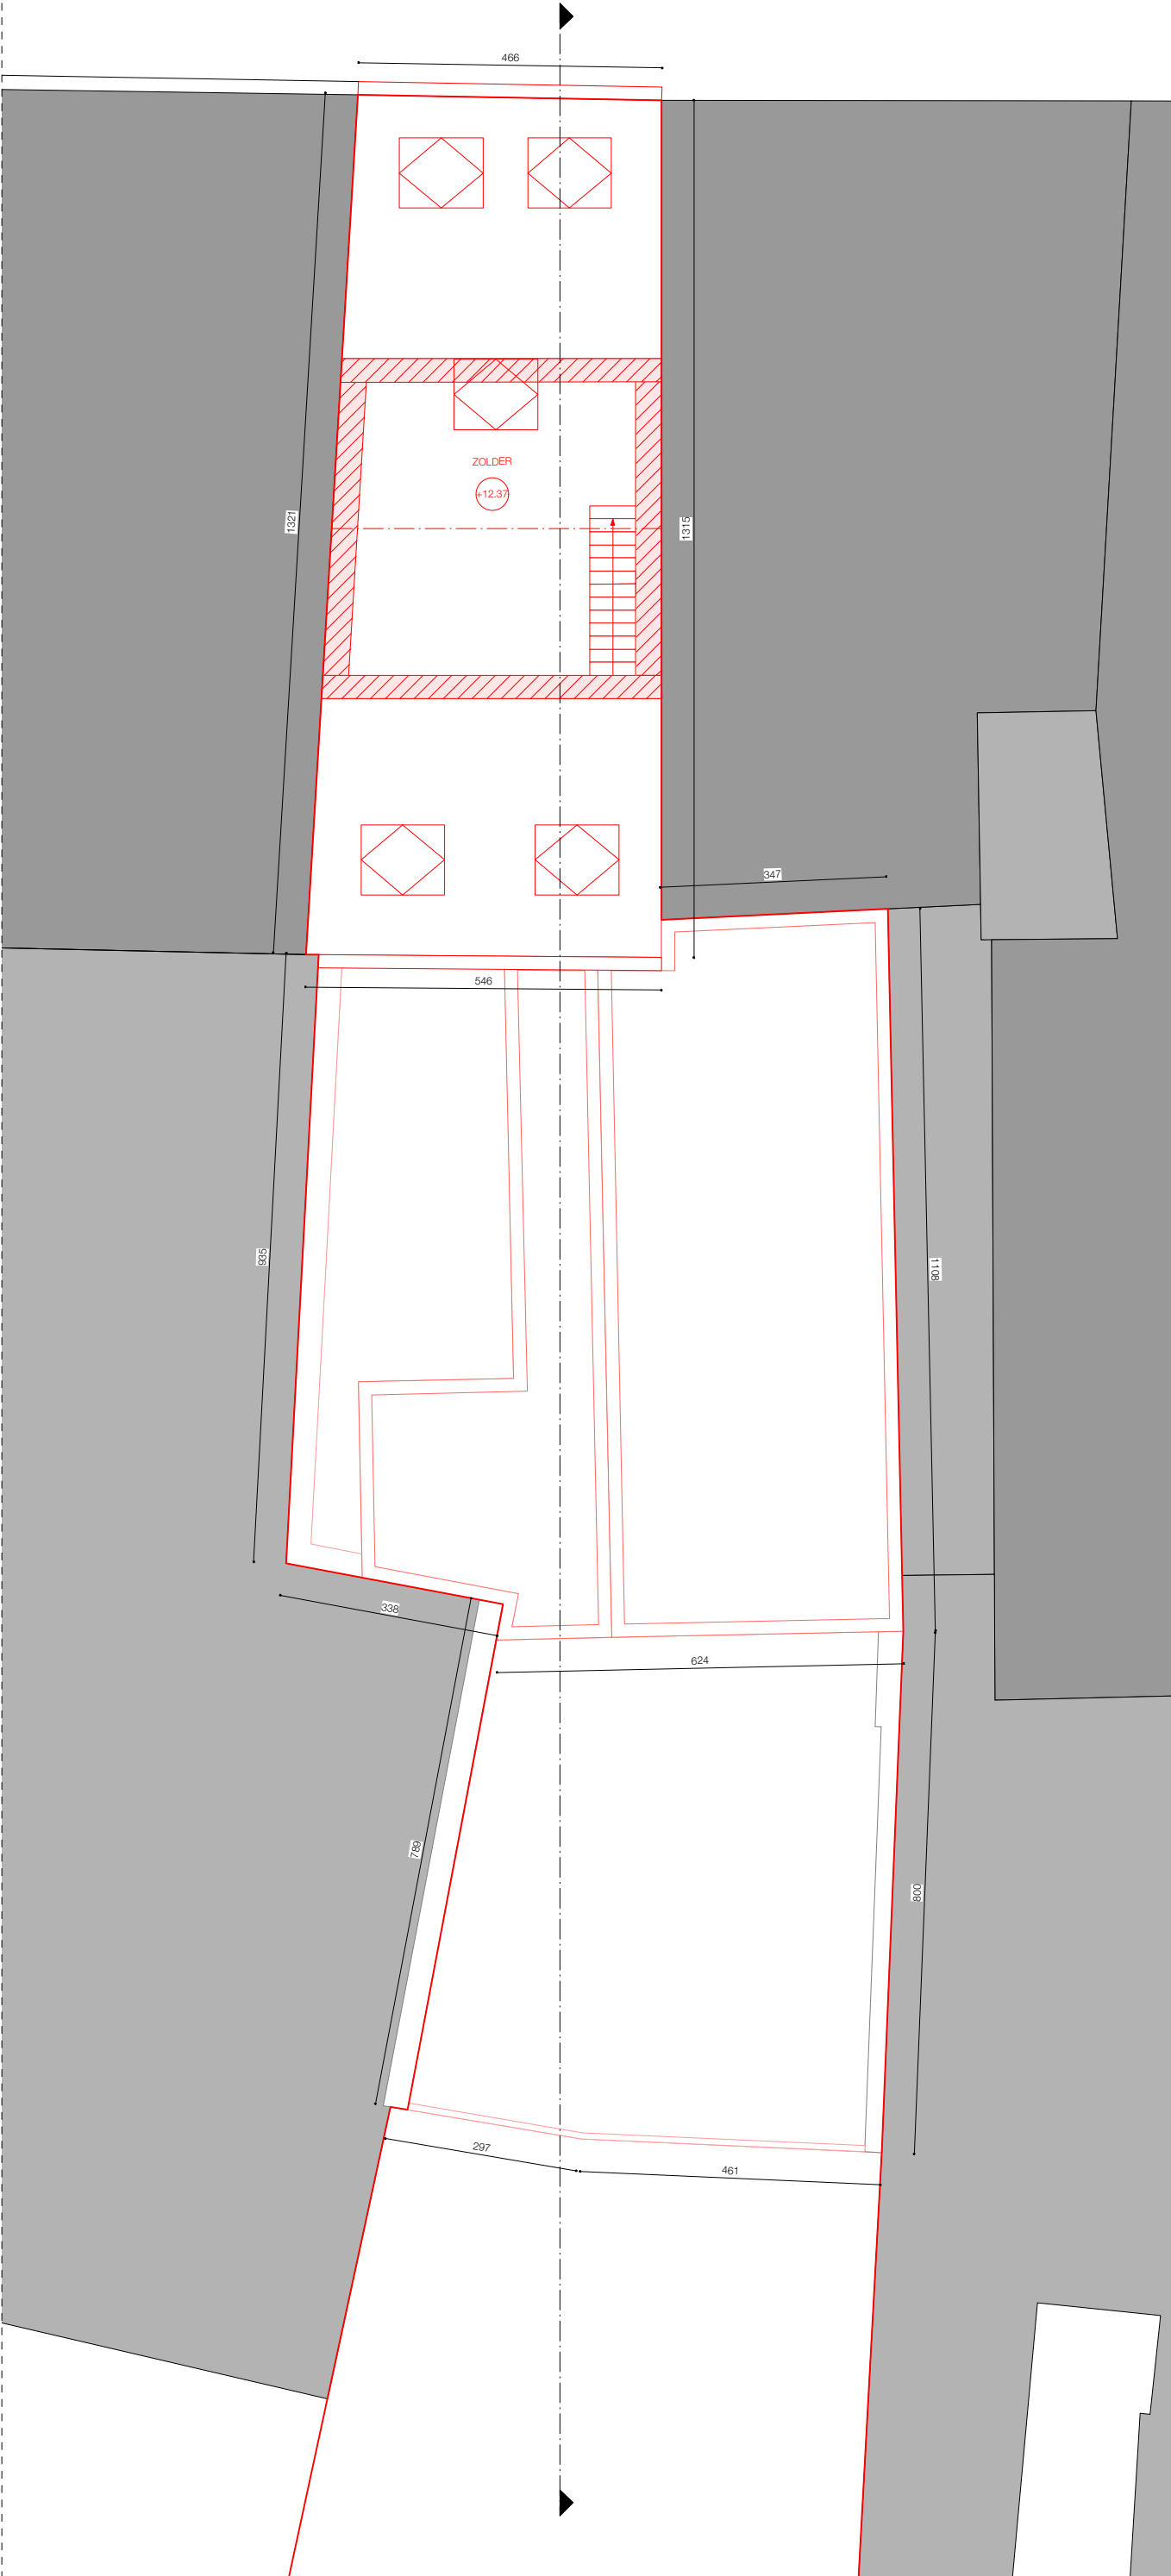


OPMERKINGEN

- DE AANNEMER DIENT ALLE MATEN TER PLAATSE TE CONTROLEREN.
- DE AANNEMER CONTROLEERT ALLE PLANNEN (ARCHITECTUUR, STABILITEIT, TECHNIEKEN, ...) VOOR UITVOERING. BIJ TEGENSTRIJDIGHEDEN INFORMEERT DE AANNEMER DE ARCHITECT EN VRAAGT GOEDKEURING VOOR DE AANPASSING.
- ALLE AFMETINGEN VAN BETON- EN STAALCONSTRUCTIES ZIJN INDICATIEF OP DE ARCHITECTUURPLANNEN. HET DOSSIER STABILITEIT GEEFT DE UIT TE VOEREN AFMETINGEN. IN GEVAL DE UITVOERINGSAFMETINGEN INVLOED HEBBEN OP DE ARCHITECTUUR OF TECHNIEKEN DIENT DIT DOOR DE AANNEMER VOOR UITVOERING GEMELD AAN DE ARCHITECT.
- ALLE AFMETINGEN VAN TECHNIEKEN ZIJN INDICATIEF OP DE ARCHITECTUURPLANNEN. HET DOSSIER TECHNIEKEN GEEFT DE UIT TE VOEREN AFMETINGEN. IN GEVAL DE UITVOERINGSAFMETINGEN INVLOED HEBBEN OP DE ARCHITECTUUR OF STABILITEIT DIENT DIT DOOR DE AANNEMER VOOR UITVOERING GEMELD AAN DE ARCHITECT.
- ALLE TEKENINGEN M.B.T. TECHNISCHE APPARATUUR ZIJN INDICATIEF. DIT WORDT LATER DOOR OG ZELF AANGELEVERD.

LEGENDE

-  ter plaatse gestort beton
-  PUR isolatie
-  dragend metselwerk
-  cellenbeton - isolerend metselwerk
-  hetgeen gesloopt wordt
-  houten buitenschrijnwerk, tint: wit
-  houten buitenschrijnwerk, tint: bruin
-  heldere beglazing
-  natuursteen, blauwe hardsteen
-  gevelmetselwerk, tint: rood/bruin
-  gevelmetselwerk, wit geverfd
-  dakpannen, tint: zwart
-  houten dakgoot, tint: wit
-  regenwaterafvoer in pvc
-  gevelbekleding in cortenstaal
-  aluminium gevelbekleding, tint: natuurkleur
-  aluminium dakrand, tint: natuurkleur

SCHAALLAT

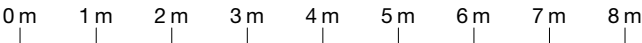

MAATAANDUIDING: in cm

WERFADRES: Markt 43, 3740 BILZEN
KADASTRALE GEGEVENS: 1E AFDELING, SECTIE M, 218L 218M

BOUWHEER
APOTHEEK JAMEES BV
vertegenwoordigd door dhr. en mevr. Vanheusden - Denckens
MARKT 21
3740 BILZEN
+32 (0) 476 06 07 05
VANHEUSDEN.APOTHEEK@SKYNET.BE

ARCHITECT
DHOORE_VANWEERT ARCHITECTEN
LEOPOLDPLEIN 50 BUS 11
3500 HASSELT
+32 (0) 11 26 27 77
INFO@DHOOREVANWEERT.BE

GEMEENTE BILZEN
DIENST RUIMTELIJKE ORDENING
SCHUREVELD 19
3740 BILZEN
+32 (0)89 51 93 10
OMGEVING@BILZEN.BE

DHOORE
VANWEERT
ARCHITECTEN

APOTHEEK JAMEES BV

RENOVATIE VAN EEN HANDELSRAND MET APPARTEMENT

VOORONTWERP

-

REVISIE

166

DOSSIER

1:100

SCHAAL

28.09.2021


DATUM



NOORD

GRONDPLAN +04
BESTAANDE TOESTAND

PAGINA

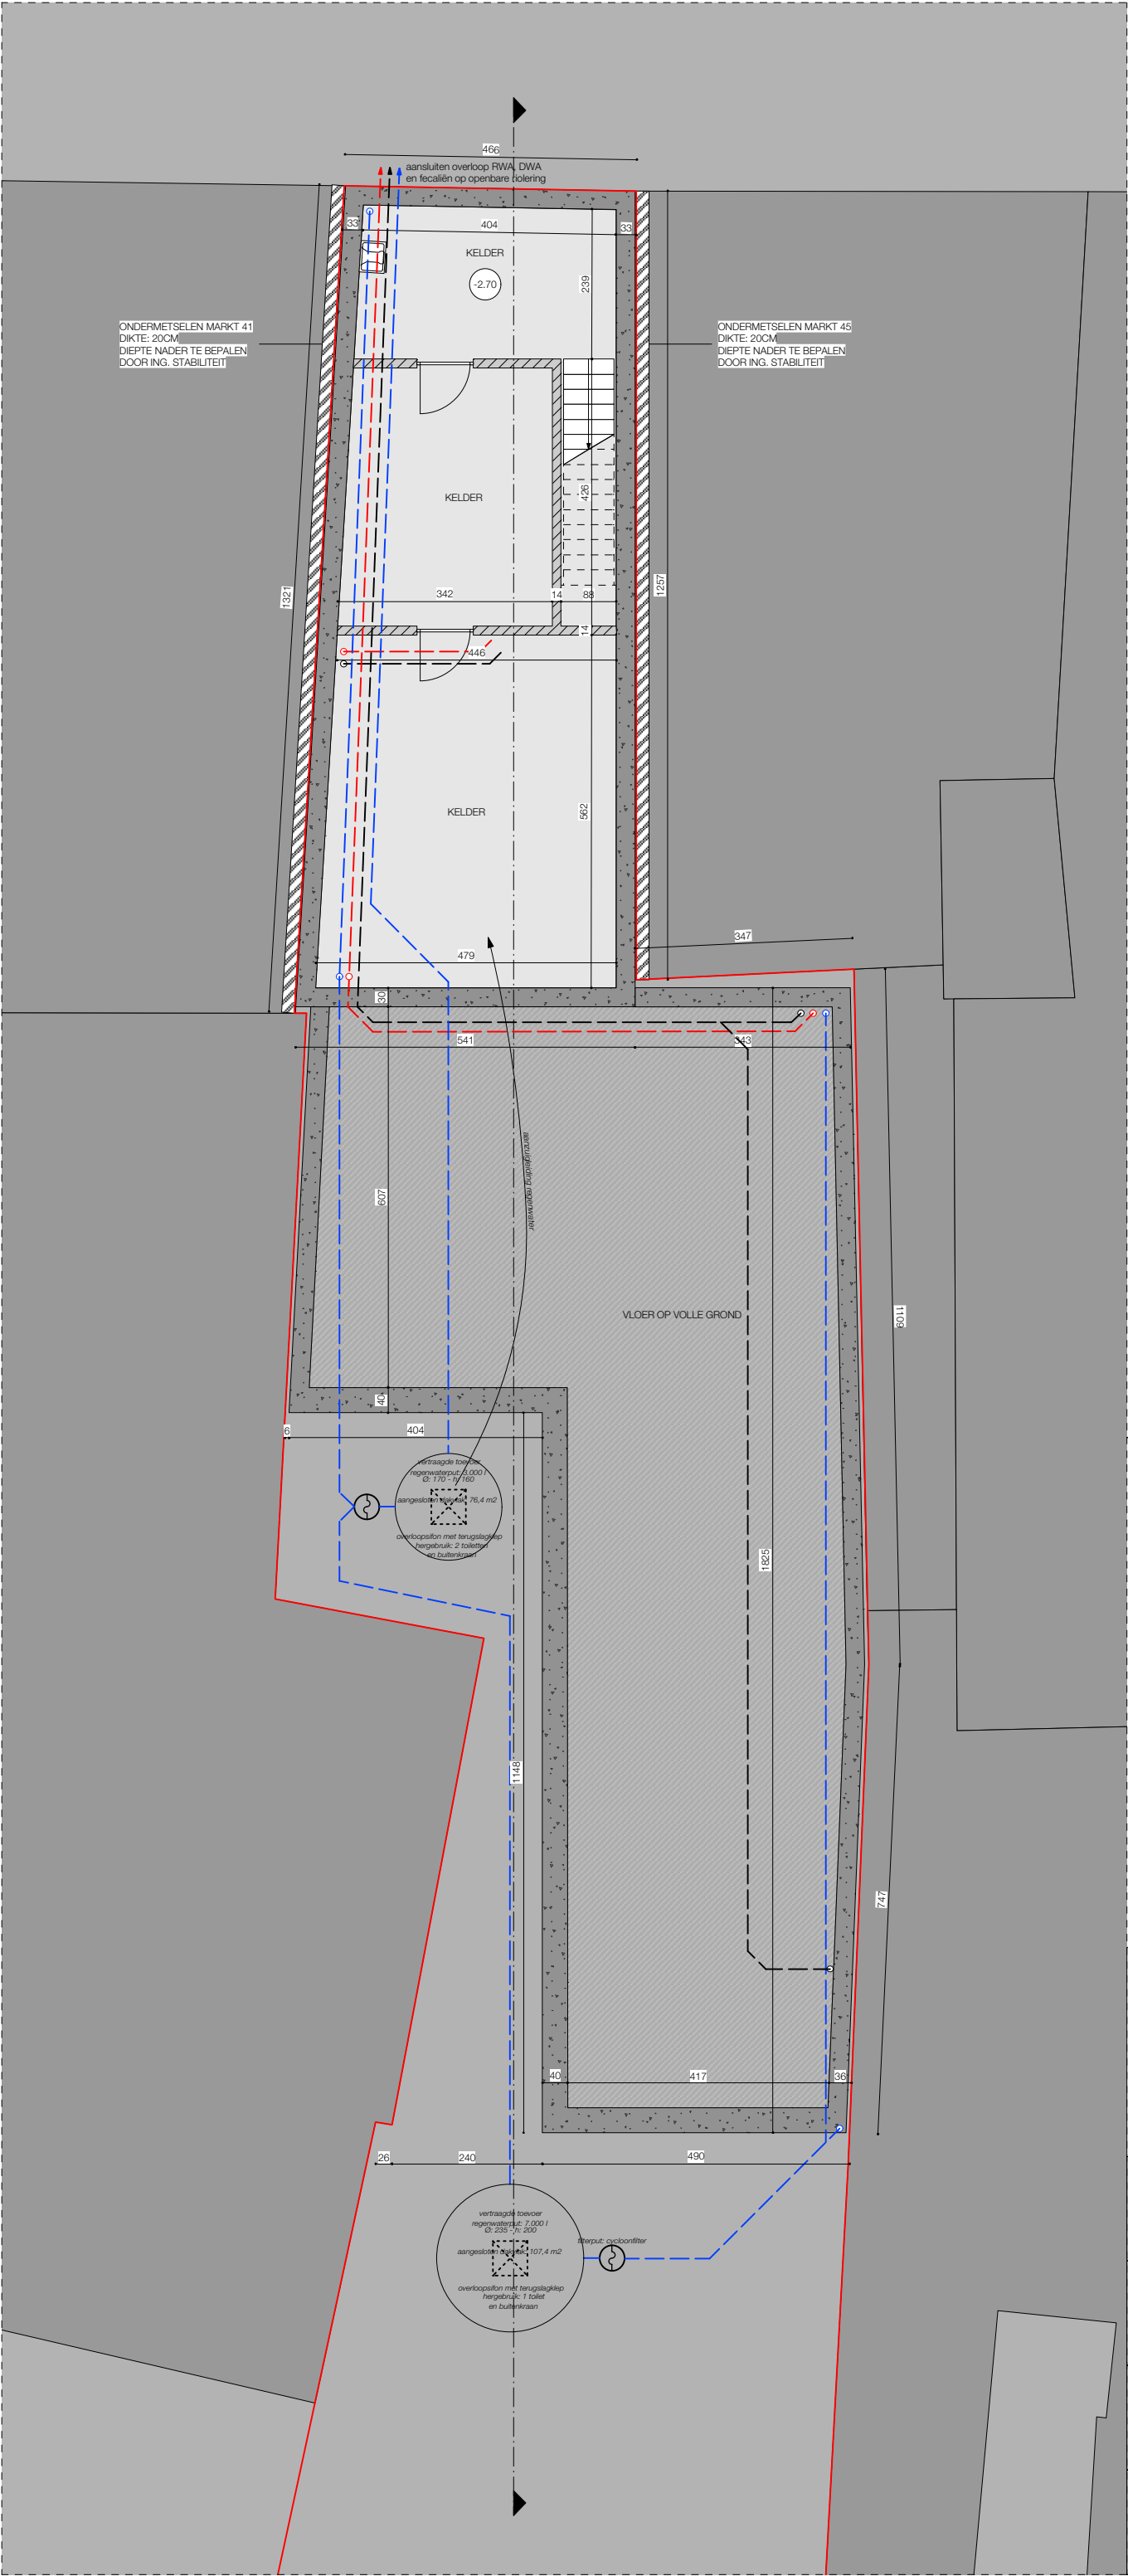


- OPMERKINGEN
- DE AANNEMER DIENST ALLE MATEN TER PLAATSE TE CONTROLEREN.
 - DE AANNEMER CONTROLEERT ALLE PLANNEN (ARCHITECTUUR, STABILITEIT, TECHNIEKEN, ...) VOOR UITVOERING. BIJ TEGENSTRIJDIGHEDEN INFORMEERT DE AANNEMER DE ARCHITECT EN VRAAGT GOEDKEURING VOOR DE AANPASSING.
 - ALLE AFMETINGEN VAN BETON- EN STAALCONSTRUCTIES ZIJN INDICATIEF OP DE ARCHITECTUURPLANNEN. HET DOSSIER STABILITEIT GEEFT DE UIT TE VOEREN AFMETINGEN. IN GEVAL DE UITVOERINGSAFMETINGEN INVLOED HEBBEN OP DE ARCHITECTUUR OF TECHNIEKEN DIENST DIT DOOR DE AANNEMER VOOR UITVOERING GEMELD AAN DE ARCHITECT.
 - ALLE AFMETINGEN VAN TECHNIEKEN ZIJN INDICATIEF OP DE ARCHITECTUURPLANNEN. HET DOSSIER TECHNIEKEN GEEFT DE UIT TE VOEREN AFMETINGEN. IN GEVAL DE UITVOERINGSAFMETINGEN INVLOED HEBBEN OP DE ARCHITECTUUR OF STABILITEIT DIENST DIT DOOR DE AANNEMER VOOR UITVOERING GEMELD AAN DE ARCHITECT.
 - ALLE TEKENINGEN M.B.T. TECHNISCHE APPARATUUR ZIJN INDICATIEF. DIT WORDT LATER DOOR OG ZELF AANGELEVERD.

LEGENDE

- ter plaatse gestort beton
- PUR isolatie
- dragend metselwerk
- cellenbeton - isolerend metselwerk
- hetgeen gesloopt wordt
- houten buitenschrijnwerk, tint: wit
- houten buitenschrijnwerk, tint: bruin
- heldere beglazing
- natuursteen, blauwe hardsteen
- gevelmetselwerk, tint: rood/bruin
- gevelmetselwerk, wit geverfd
- dakpannen, tint: zwart
- houten dakgoot, tint: wit
- regenwaterafvoer in pvc
- gevelbekleding in cortenstaal
- aluminium gevelbekleding, tint: natuurkleur
- aluminium dakrand, tint: natuurkleur

SCHAALLAT

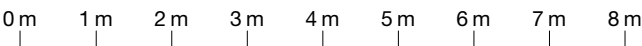

MAATAANDUIDING: in cm

WERFADRES: Markt 43, 3740 BILZEN
KADASTRALE GEGEVENS: 1E AFDELING, SECTIE M, 218L 218M

BOUWHEER
APOTHEEK JAMEES BV
vertegenwoordigd door dhr. en mevr. Vanheusden - Denckens
MARKT 21
3740 BILZEN
+32 (0) 476 06 07 05
VANHEUSDEN.APOTHEEK@SKYNET.BE

ARCHITECT
DHOORE_VANWEERT ARCHITECTEN
LEOPOLDPLEIN 50 BUS 11
3500 HASSELT
+32 (0) 11 26 27 77
INFO@DHOOREVANWEERT.BE

GEMEENTE BILZEN
DIENST RUIMTELIJKE ORDENING
SCHUREVELD 19
3740 BILZEN
+32 (0)89 51 93 10
OMGEVING@BILZEN.BE

DHOORE
VANWEERT
ARCHITECTEN

APOTHEEK JAMEES BV

RENOVATIE VAN EEN HANDELSRAND MET APPARTEMENT


VOORONTWERP

-
REVISIE

166	1:100	28.09.2021	NOORD
DOSSIER	SCHAAL	DATUM	

GRONDPLAN -01
NIEUWE TOESTAND

PAGINA

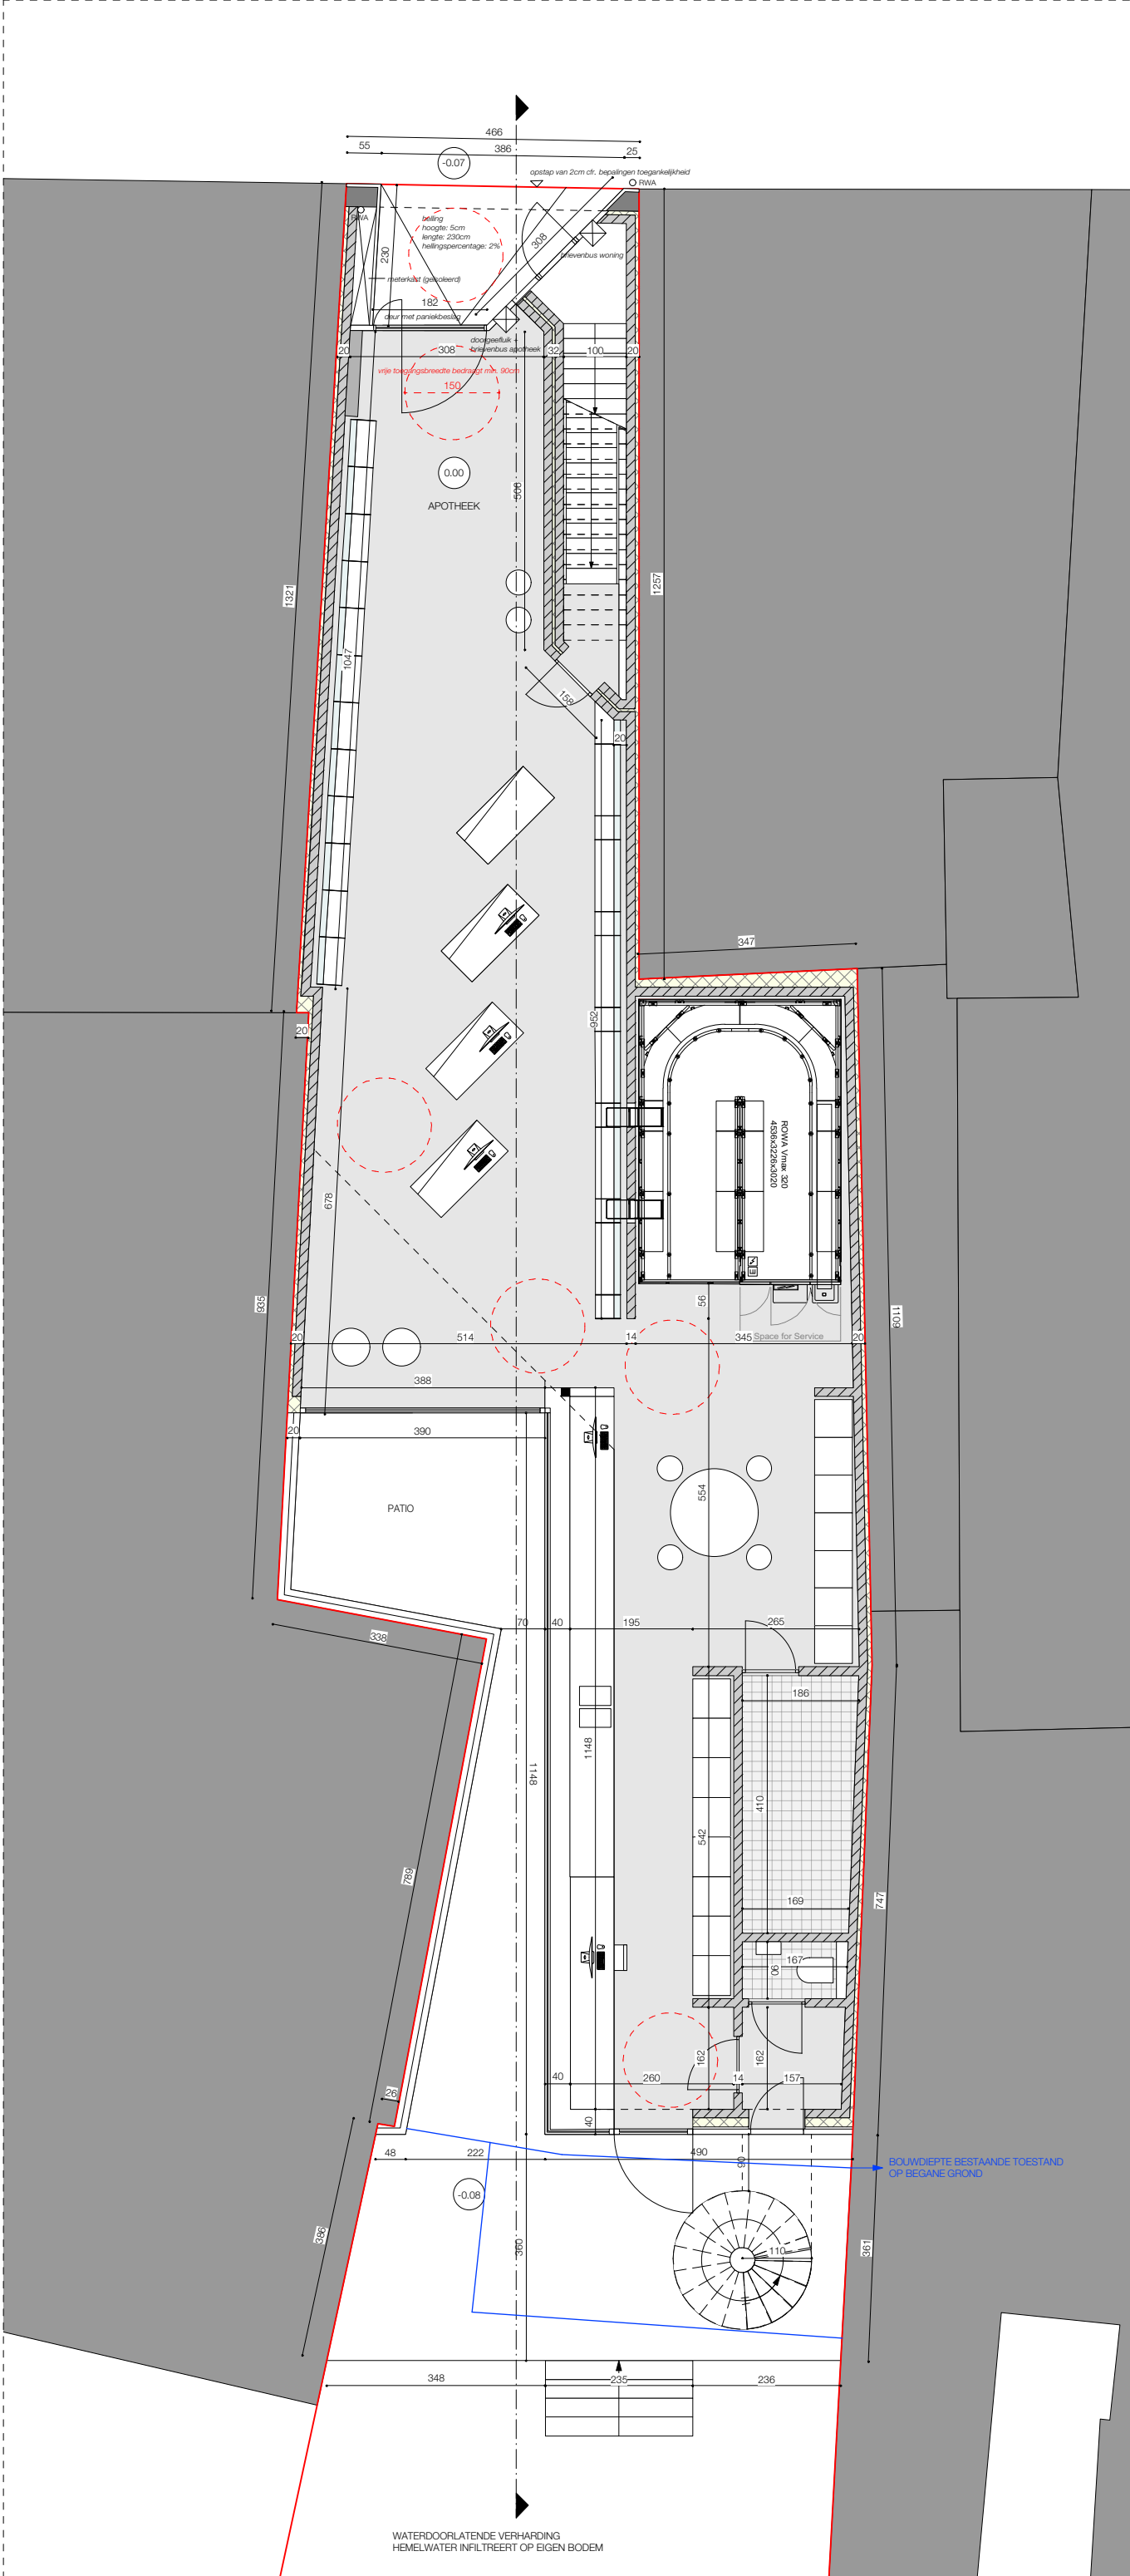

OPMERKINGEN

- DE AANNEMER DIENT ALLE MATEN TER PLAATSE TE CONTROLEREN.
- DE AANNEMER CONTROLEERT ALLE PLANNEN (ARCHITECTUUR, STABILITEIT, TECHNIEKEN, ...) VOOR UITVOERING. BIJ TEGENSTRIJDIGHEDEN INFORMEERT DE AANNEMER DE ARCHITECT EN VRAAGT GOEDKEURING VOOR DE AANPASSING.
- ALLE AFMETINGEN VAN BETON- EN STAALCONSTRUCTIES ZIJN INDICATIEF OP DE ARCHITECTUURPLANNEN. HET DOSSIER STABILITEIT GEEFT DE UIT TE VOEREN AFMETINGEN. IN GEVAL DE UITVOERINGSAFMETINGEN INVLOED HEBBEN OP DE ARCHITECTUUR OF TECHNIEKEN DIENT DIT DOOR DE AANNEMER VOOR UITVOERING GEMELD AAN DE ARCHITECT.
- ALLE AFMETINGEN VAN TECHNIEKEN ZIJN INDICATIEF OP DE ARCHITECTUURPLANNEN. HET DOSSIER TECHNIEKEN GEEFT DE UIT TE VOEREN AFMETINGEN. IN GEVAL DE UITVOERINGSAFMETINGEN INVLOED HEBBEN OP DE ARCHITECTUUR OF STABILITEIT DIENT DIT DOOR DE AANNEMER VOOR UITVOERING GEMELD AAN DE ARCHITECT.
- ALLE TEKENINGEN M.B.T. TECHNISCHE APPARATUUR ZIJN INDICATIEF. DIT WORDT LATER DOOR OG ZELF AANGELEVERD.

- LEGENDE
- ter plaatse gestort beton
 - PUR isolatie
 - dragend metselwerk
 - cellenbeton - isolerend metselwerk
 - hetgeen gesloopt wordt
- houten buitenschrijnwerk, tint: wit
 - houten buitenschrijnwerk, tint: bruin
 - heldere beglazing
 - natuursteen, blauwe hardsteen
 - gevelmetselwerk, tint: rood/bruin
 - gevelmetselwerk, wit geverfd
 - dakpannen, tint: zwart
 - houten dakgoot, tint: wit
 - regenwaterafvoer in pvc
 - gevelbekleding in cortenstaal
 - aluminium gevelbekleding, tint: natuurkleur
 - aluminium dakrand, tint: natuurkleur

SCHAALLAT

0m 1m 2m 3m 4m 5m 6m 7m 8m

MAATAANDUIDING: in cm


WERFADRES: Markt 43, 3740 BILZEN
KADASTRALE GEGEVENS: 1E AFDELING, SECTIE M, 218L 218M

BOUWHEER
APOTHEEK JAMEES BV
vertegenwoordigd door dhr. en mevr. Vanheusden - Denckens
MARKT 21
3740 BILZEN
+32 (0) 476 06 07 05
VANHEUSDEN.APOTHEEK@SKYNET.BE

ARCHITECT
DHOORE_VANWEERT ARCHITECTEN
LEOPOLDPLEIN 50 BUS 11
3500 HASSELT
+32 (0) 11 26 27 77
INFO@DHOOREVANWEERT.BE

GEMEENTE BILZEN
DIENST RUIMTELIJKE ORDENING
SCHUREVELD 19
3740 BILZEN
+32 (0)89 51 93 10
OMGEVING@BILZEN.BE

DHOORE VANWEERT ARCHITECTEN				
APOTHEEK JAMEES BV				
RENOVATIE VAN EEN HANDELSRAND MET APPARTEMENT				
VOORONTWERP				- REVISIE
166 DOSSIER	1:100 SCHAAL		28.09.2021 DATUM	 NOORD
GRONDPLAN 00 NIEUWE TOESTAND				PAGINA

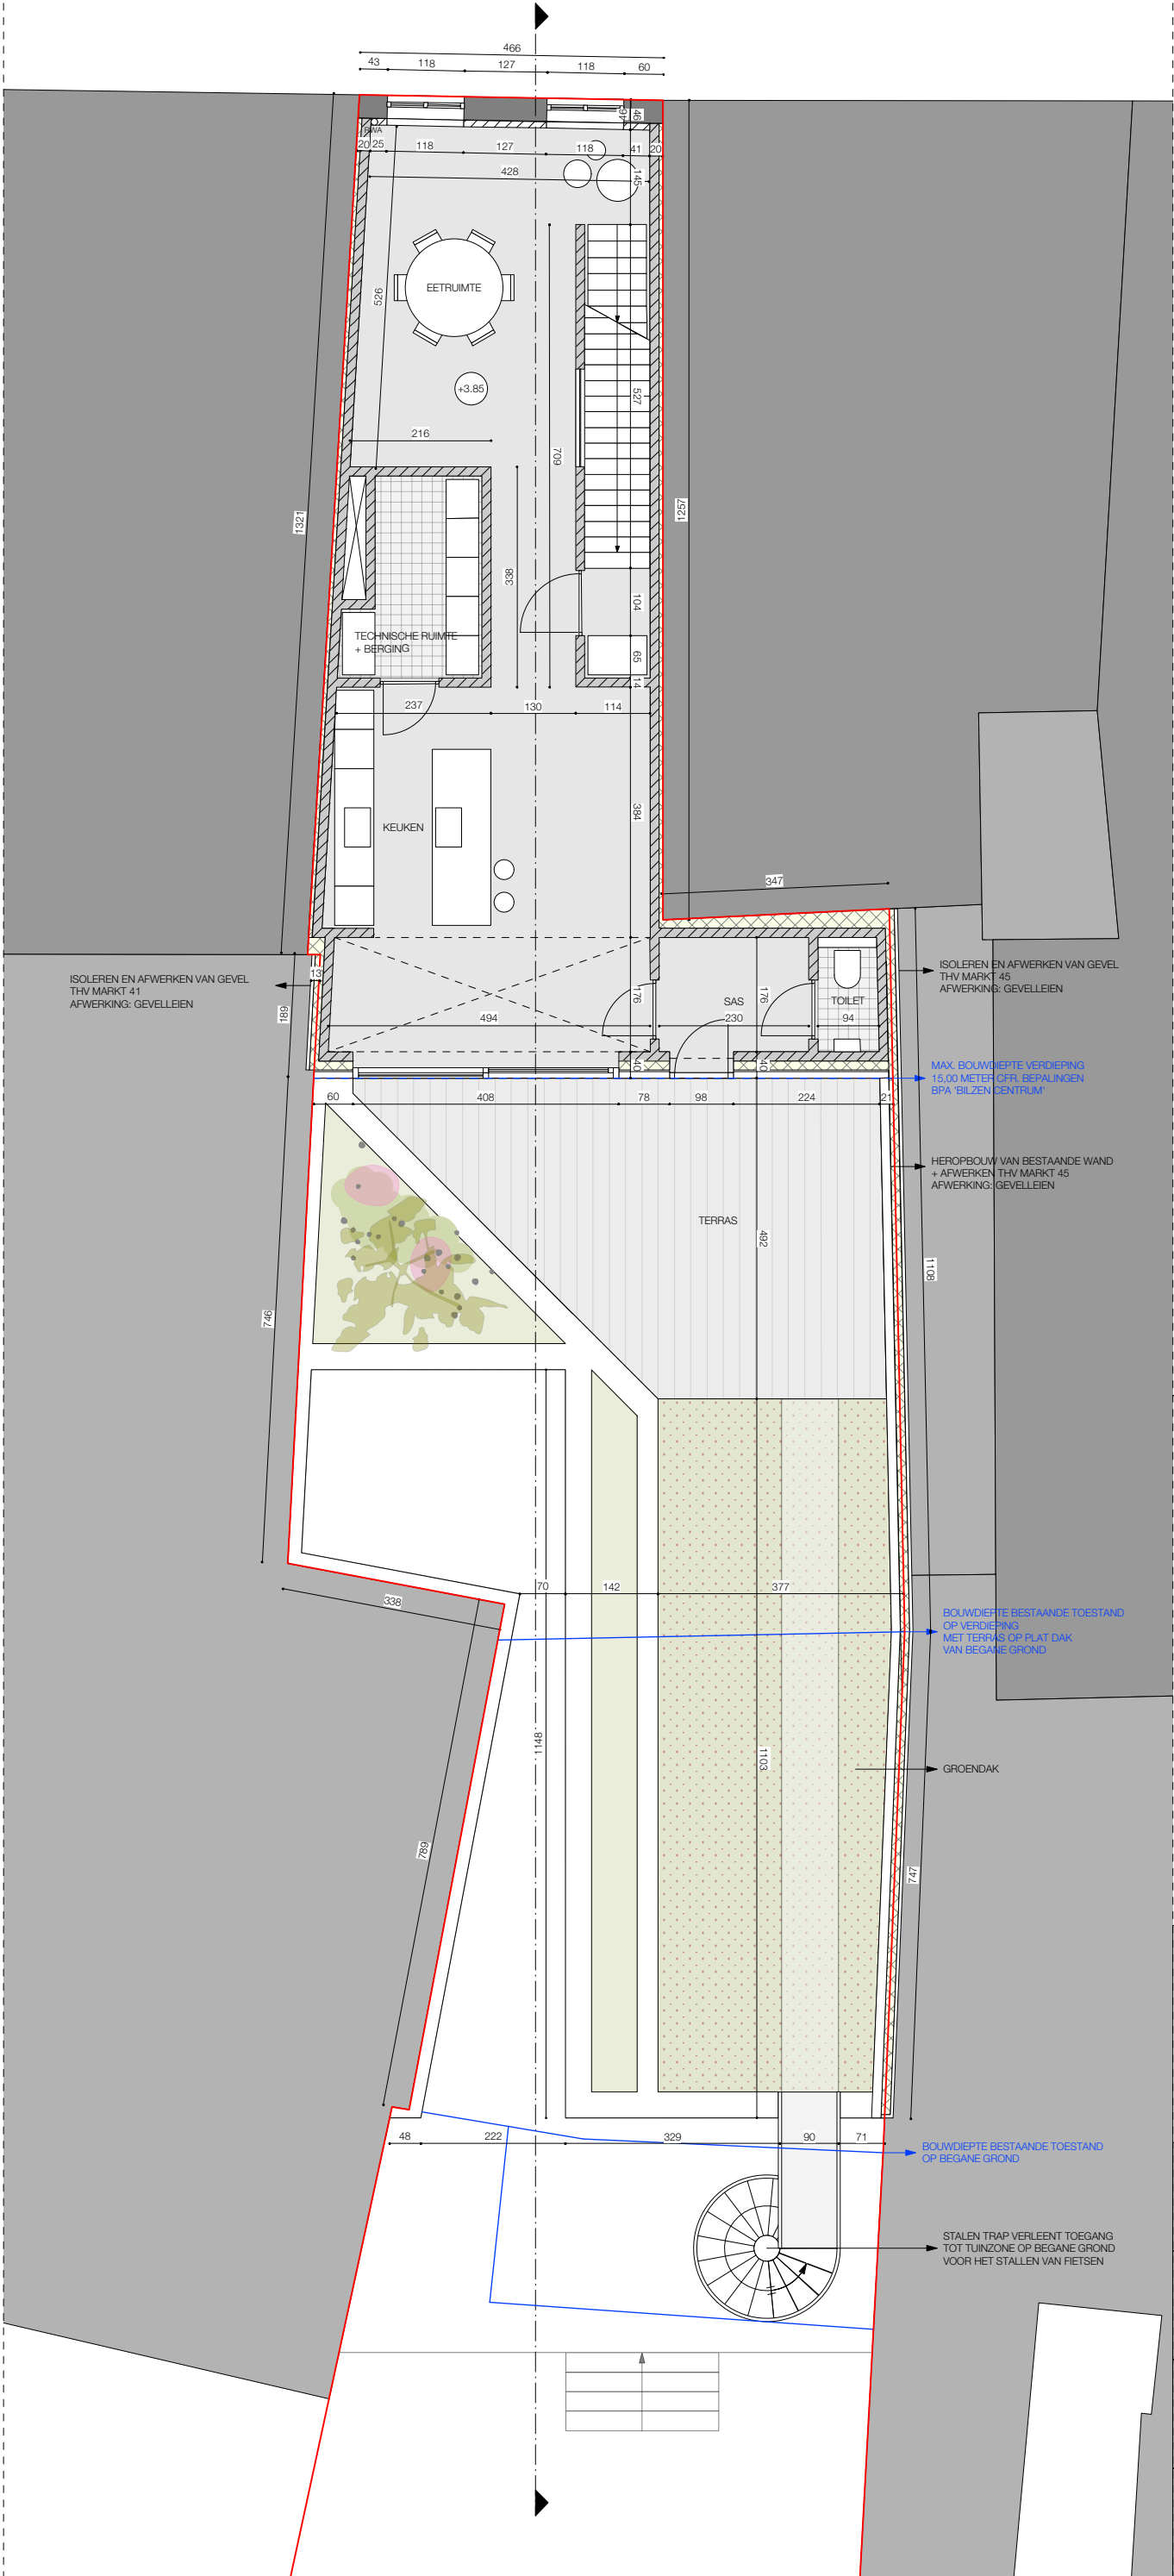

- OPMERKINGEN
- DE AANNEMER DIENT ALLE MATEN TER PLAATSE TE CONTROLEREN.
 - DE AANNEMER CONTROLEERT ALLE PLANNEN (ARCHITECTUUR, STABILITEIT, TECHNIEKEN, ...) VOOR UITVOERING. BIJ TEGENSTRIJDIGHEDEN INFORMEERT DE AANNEMER DE ARCHITECT EN VRAAGT GOEDKEURING VOOR DE AANPASSING.
 - ALLE AFMETINGEN VAN BETON- EN STAALCONSTRUCTIES ZIJN INDICATIEF OP DE ARCHITECTUURPLANNEN. HET DOSSIER STABILITEIT GEEFT DE UIT TE VOEREN AFMETINGEN. IN GEVAL DE UITVOERINGSAFMETINGEN INVLOED HEBBEN OP DE ARCHITECTUUR OF TECHNIEKEN DIENT DIT DOOR DE AANNEMER VOOR UITVOERING GEMELD AAN DE ARCHITECT.
 - ALLE AFMETINGEN VAN TECHNIEKEN ZIJN INDICATIEF OP DE ARCHITECTUURPLANNEN. HET DOSSIER TECHNIEKEN GEEFT DE UIT TE VOEREN AFMETINGEN. IN GEVAL DE UITVOERINGSAFMETINGEN INVLOED HEBBEN OP DE ARCHITECTUUR OF STABILITEIT DIENT DIT DOOR DE AANNEMER VOOR UITVOERING GEMELD AAN DE ARCHITECT.
 - ALLE TEKENINGEN M.B.T. TECHNISCHE APPARATUUR ZIJN INDICATIEF. DIT WORDT LATER DOOR OG ZELF AANGELEVERD.

LEGENDE

- ter plaatse gestort beton
 - PUR isolatie
 - dragend metselwerk
 - cellenbeton - isolerend metselwerk
 - hetgeen gesloopt wordt
- houten buitenschrijnwerk, tint: wit
 - houten buitenschrijnwerk, tint: bruin
 - heldere beglazing
 - natuursteen, blauwe hardsteen
 - gevelmetselwerk, tint: rood/bruin
 - gevelmetselwerk, wit geverfd
 - dakpannen, tint: zwart
 - houten dakgoot, tint: wit
 - regenwaterafvoer in pvc
 - gevelbekleding in cortenstaal
 - aluminium gevelbekleding, tint: natuurkleur
 - aluminium dakrand, tint: natuurkleur

SCHAALLAT

0m 1m 2m 3m 4m 5m 6m 7m 8m

MAATAANDUIDING: in cm

WERFADRES: Markt 43, 3740 BILZEN
KADASTRALE GEGEVENS: 1E AFDELING, SECTIE M, 218L 218M

BOUWHEER
APOTHEEK JAMEES BV
vertegenwoordigd door dhr. en mevr. Vanheusden - Denckens
MARKT 21
3740 BILZEN
+32 (0) 476 06 07 05
VANHEUSDEN.APOTHEEK@SKYNET.BE

ARCHITECT
DHOORE_VANWEERT ARCHITECTEN
LEOPOLDPLEIN 50 BUS 11
3500 HASSELT
+32 (0) 11 26 27 77
INFO@DHOOREVANWEERT.BE

GEMEENTE BILZEN
DIENST RUIMTELIJKE ORDENING
SCHUREVELD 19
3740 BILZEN
+32 (0)89 51 93 10
OMGEVING@BILZEN.BE

DHOORE
VANWEERT
ARCHITECTEN

APOTHEEK JAMEES BV

RENOVATIE VAN EEN HANDELSRAND MET APPARTEMENT

VOORONTWERP

-
REVISIE

166

DOSSIER

1:100

SCHAAL


28.09.2021

DATUM

NOORD

GRONDPLAN +01
NIEUWE TOESTAND

PAGINA

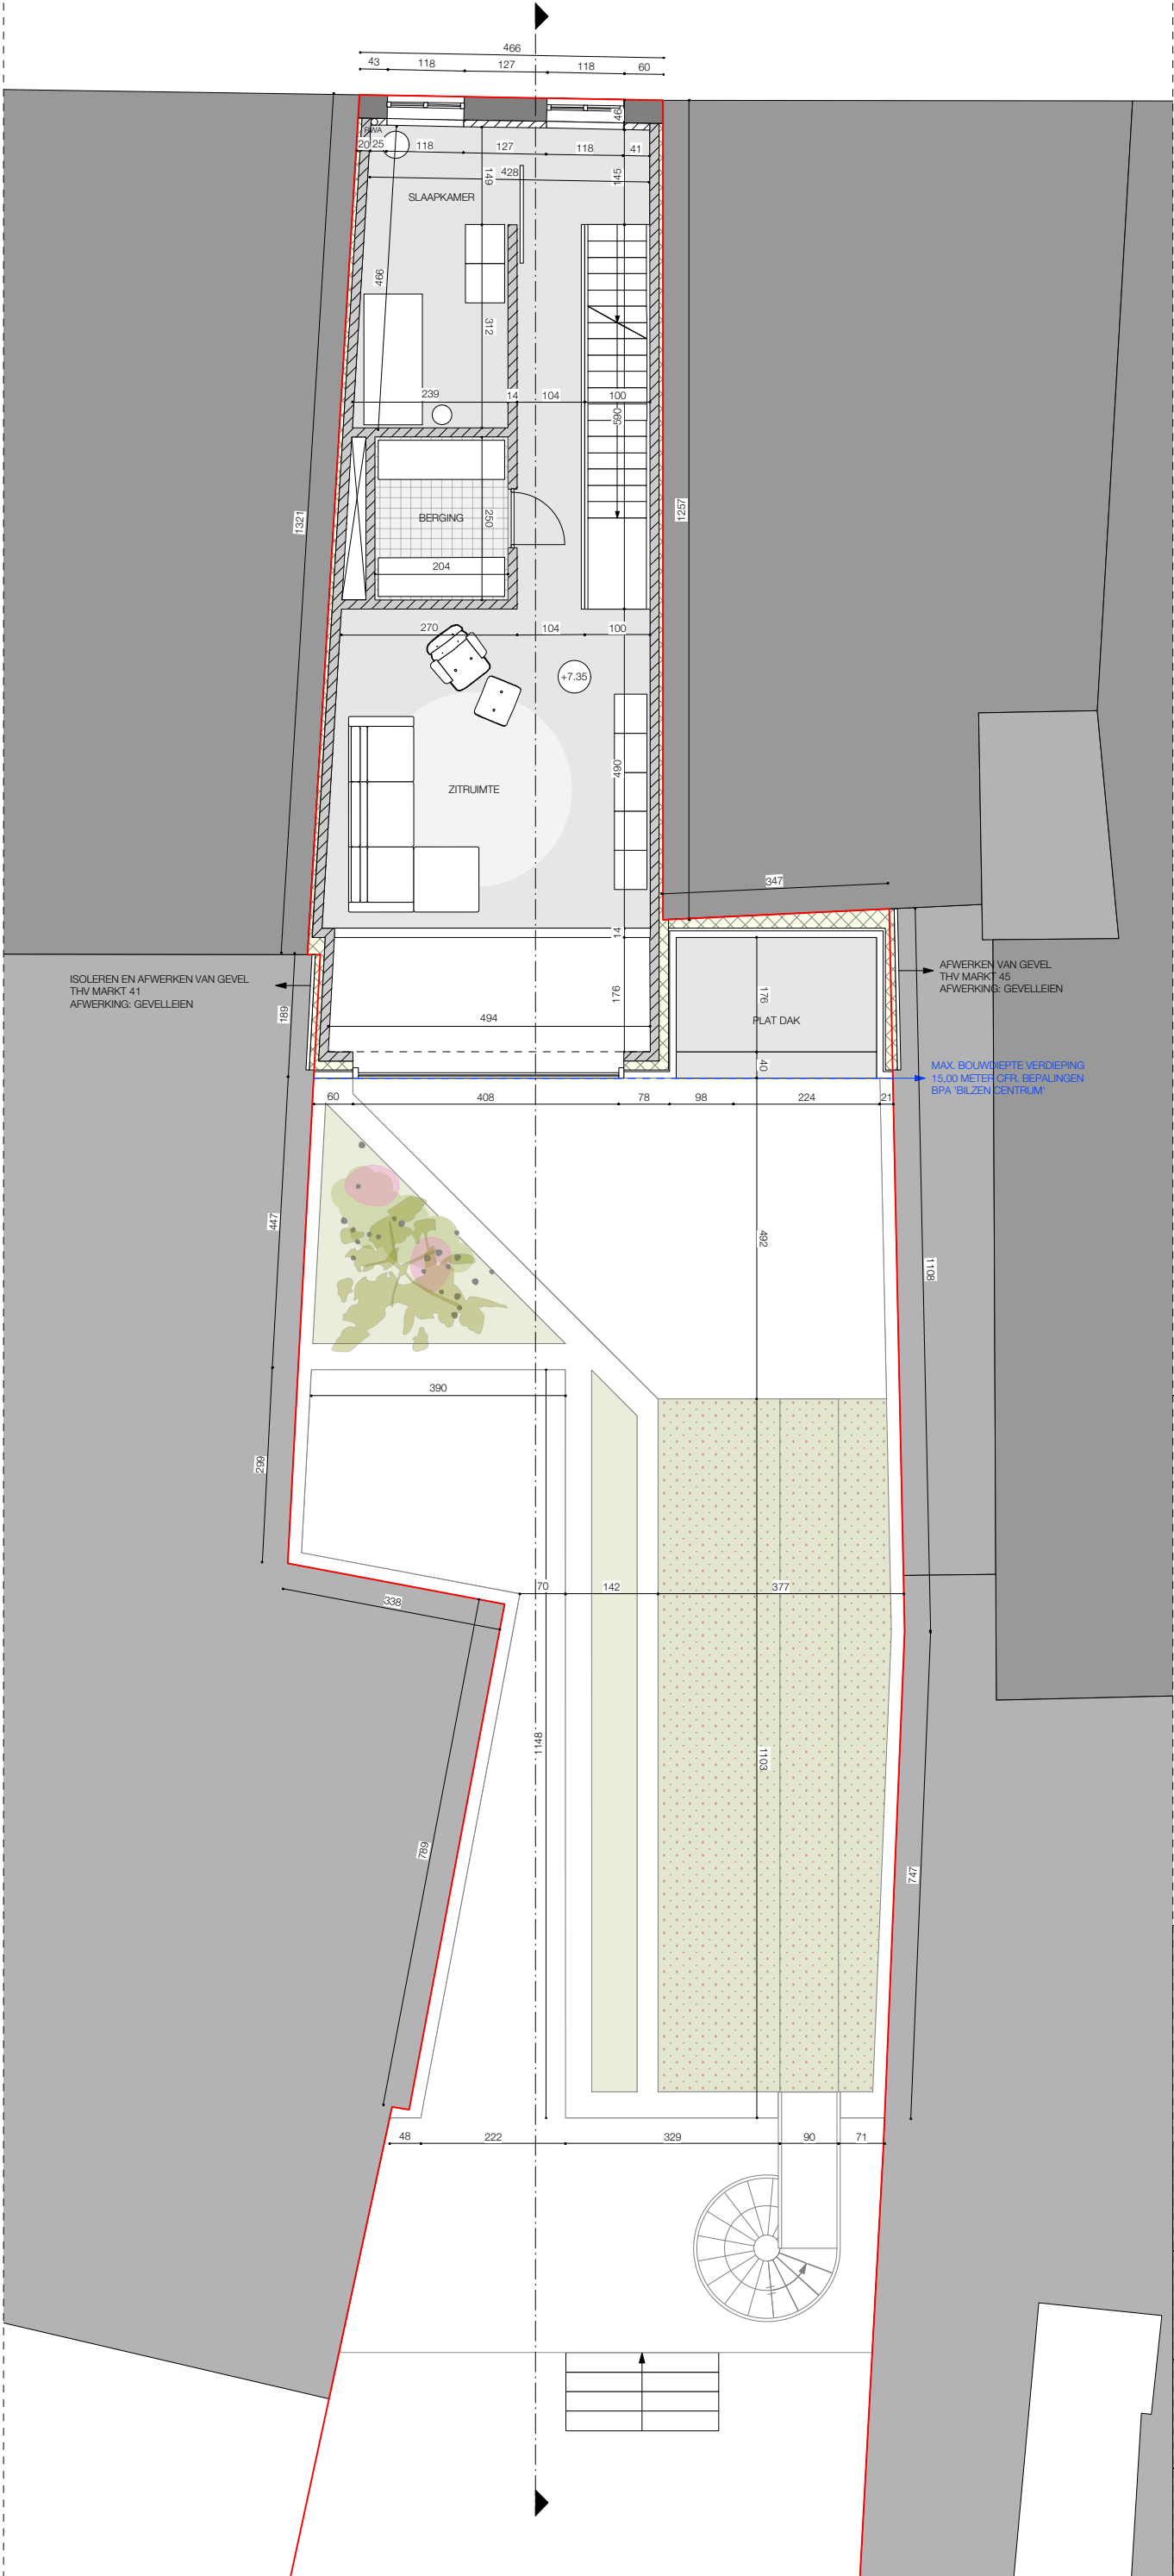


- OPMERKINGEN
- DE AANNEMER DIENT ALLE MATEN TER PLAATSE TE CONTROLEREN.
 - DE AANNEMER CONTROLEERT ALLE PLANNEN (ARCHITECTUUR, STABILITEIT, TECHNIEKEN, ...) VOOR UITVOERING. BIJ TEGENSTRIJDIGHEDEN INFORMEERT DE AANNEMER DE ARCHITECT EN VRAAGT GOEDKEURING VOOR DE AANPASSING.
 - ALLE AFMETINGEN VAN BETON- EN STAALCONSTRUCTIES ZIJN INDICATIEF OP DE ARCHITECTUURPLANNEN. HET DOSSIER STABILITEIT GEEFT DE UIT TE VOEREN AFMETINGEN. IN GEVAL DE UITVOERINGSAFMETINGEN INVLOED HEBBEN OP DE ARCHITECTUUR OF TECHNIEKEN DIENT DIT DOOR DE AANNEMER VOOR UITVOERING GEMELD AAN DE ARCHITECT.
 - ALLE AFMETINGEN VAN TECHNIEKEN ZIJN INDICATIEF OP DE ARCHITECTUURPLANNEN. HET DOSSIER TECHNIEKEN GEEFT DE UIT TE VOEREN AFMETINGEN. IN GEVAL DE UITVOERINGSAFMETINGEN INVLOED HEBBEN OP DE ARCHITECTUUR OF STABILITEIT DIENT DIT DOOR DE AANNEMER VOOR UITVOERING GEMELD AAN DE ARCHITECT.
 - ALLE TEKENINGEN M.B.T. TECHNISCHE APPARATUUR ZIJN INDICATIEF. DIT WORDT LATER DOOR OG ZELF AANGELEVERD.

LEGENDE

- ter plaatse gestort beton
- PUR isolatie
- dragend metselwerk
- cellenbeton - isolerend metselwerk
- hetgeen gesloopt wordt
- ① houten buitenschrijnwerk, tint: wit
- ①' houten buitenschrijnwerk, tint: bruin
- ② heldere beglazing
- ③ natuursteen, blauwe hardsteen
- ④ gevelmetselwerk, tint: rood/bruin
- ④' gevelmetselwerk, wit geverfd
- ⑤ dakpannen, tint: zwart
- ⑥ houten dakgoot, tint: wit
- ⑦ regenwaterafvoer in pvc
- ⑧ gevelbekleding in cortenstaal
- ⑨ aluminium gevelbekleding, tint: natuurkleur
- ⑩ aluminium dakrand, tint: natuurkleur

SCHAALLAT

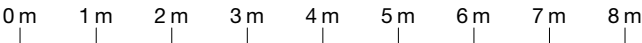

MAATAANDUIDING: in cm

WERFADRES: Markt 43, 3740 BILZEN
KADASTRALE GEGEVENS: 1E AFDELING, SECTIE M, 218L 218M

BOUWHEER
APOTHEEK JAMEES BV
vertegenwoordigd door dhr. en mevr. Vanheusden - Denckens
MARKT 21
3740 BILZEN
+32 (0) 476 06 07 05
VANHEUSDEN.APOTHEEK@SKYNET.BE

ARCHITECT
DHOORE_VANWEERT ARCHITECTEN
LEOPOLDPLEIN 50 BUS 11
3500 HASSELT
+32 (0) 11 26 27 77
INFO@DHOOREVANWEERT.BE

GEMEENTE BILZEN
DIENST RUIMTELIJKE ORDENING
SCHUREVELD 19
3740 BILZEN
+32 (0)89 51 93 10
OMGEVING@BILZEN.BE

DHOORE
VANWEERT
ARCHITECTEN

APOTHEEK JAMEES BV

RENOVATIE VAN EEN HANDELSRAND MET APPARTEMENT


VOORONTWERP

-
REVISIE

166	1:100	28.09.2021	NOORD
DOSSIER	SCHAAL	DATUM	


GRONDPLAN +02
NIEUWE TOESTAND

PAGINA

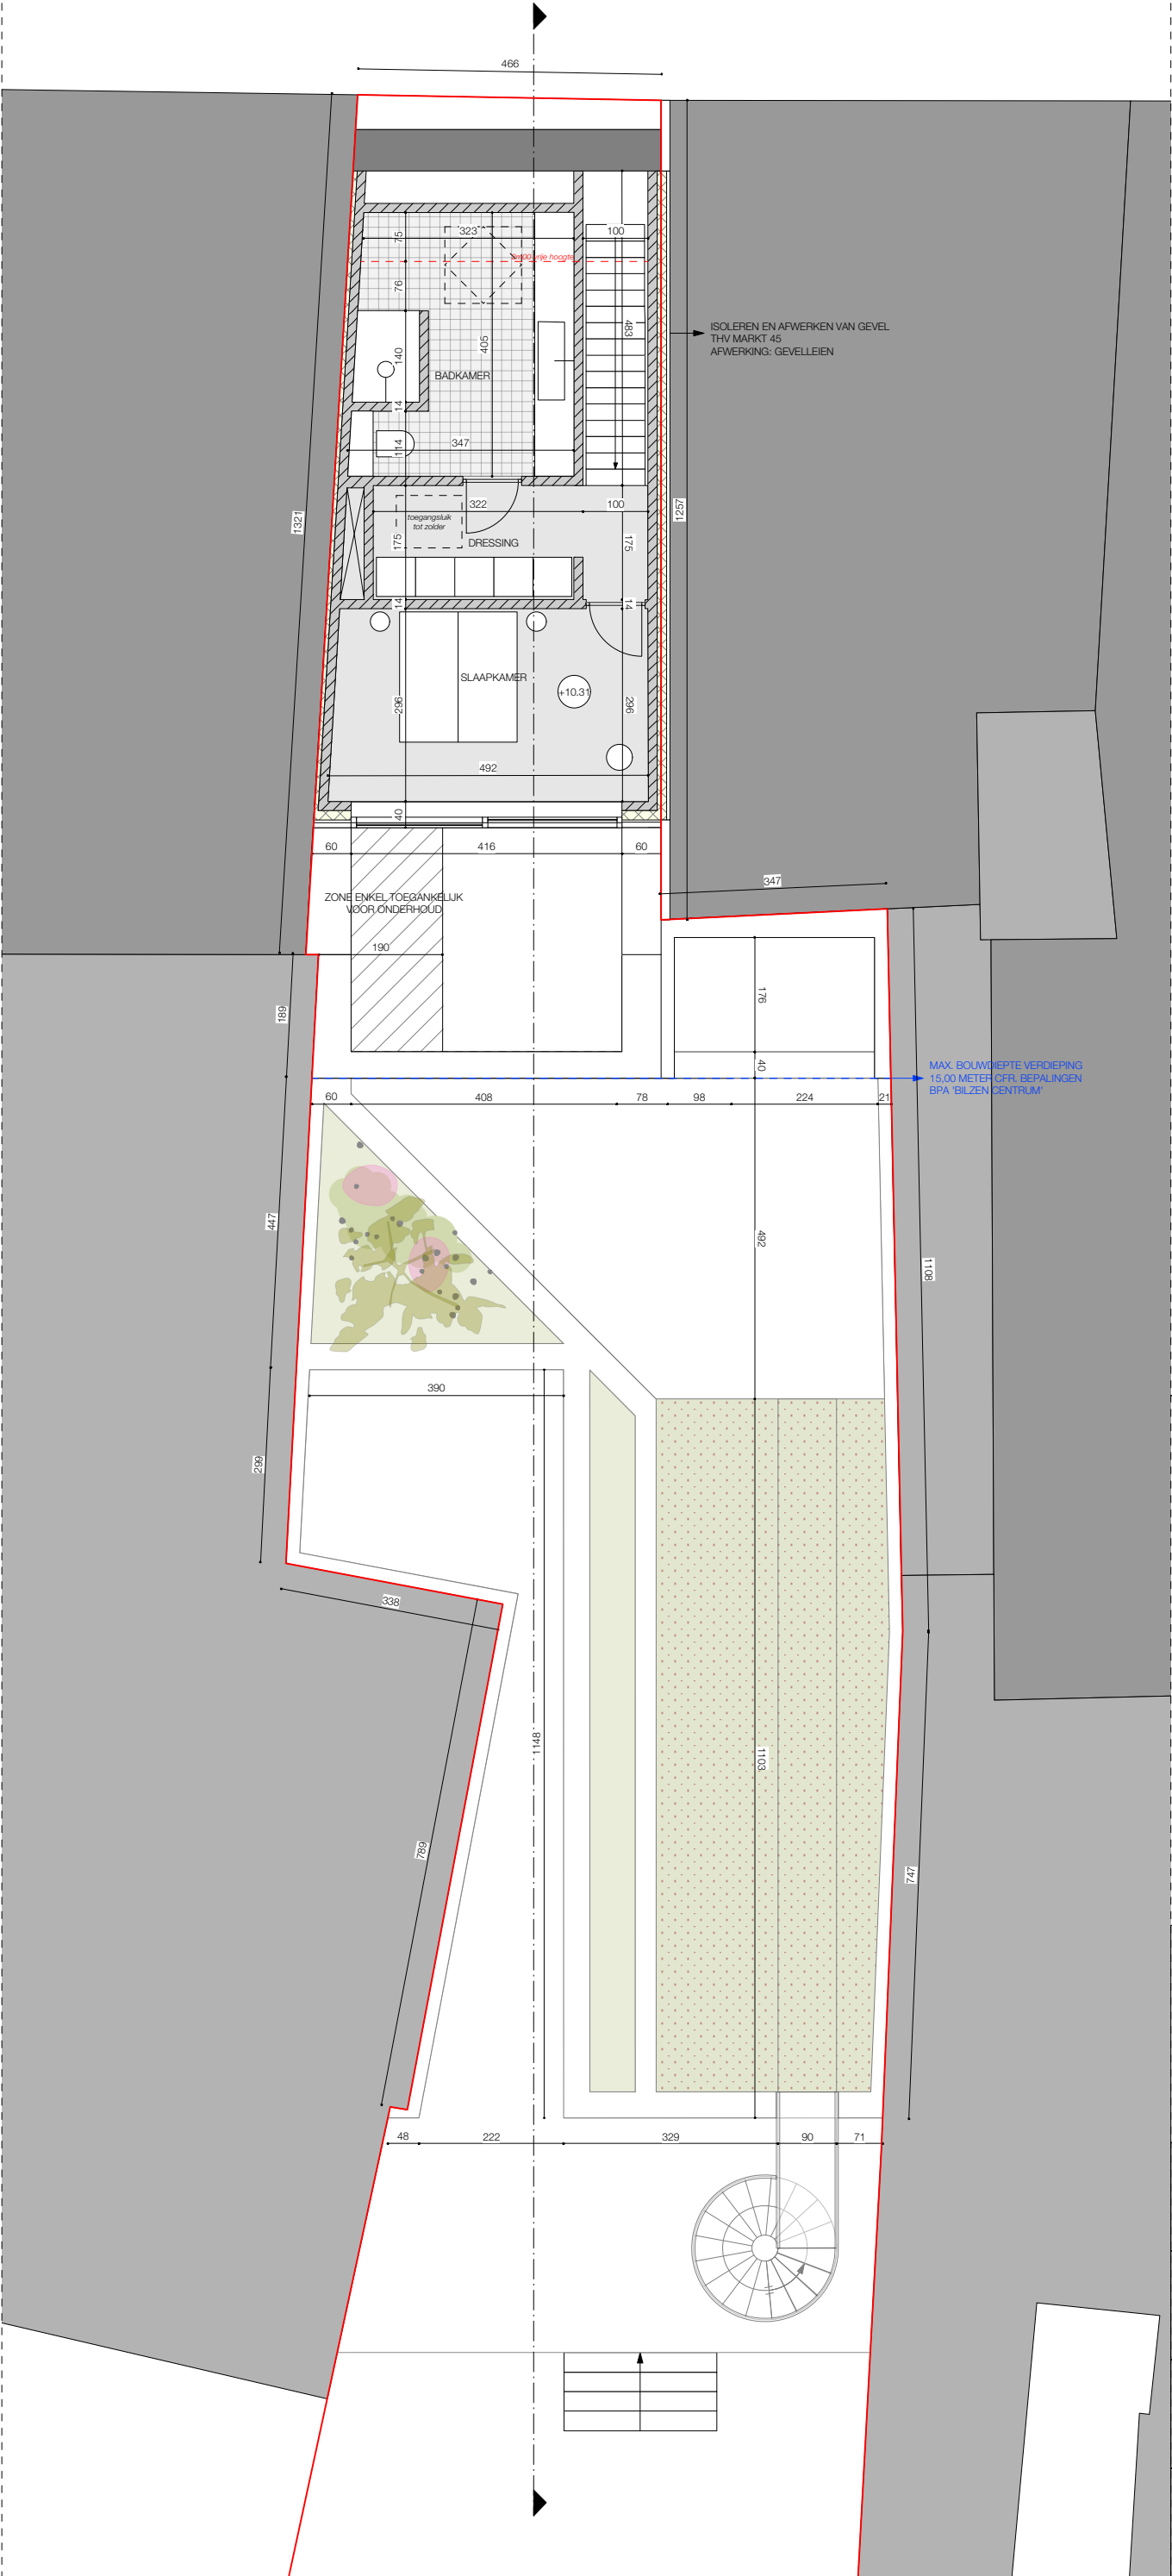

- OPMERKINGEN
- DE AANNEMER DIENT ALLE MATEN TER PLAATSE TE CONTROLEREN.
 - DE AANNEMER CONTROLEERT ALLE PLANNEN (ARCHITECTUUR, STABILITEIT, TECHNIEKEN, ...) VOOR UITVOERING. BIJ TEGENSTRIJDIGHEDEN INFORMEERT DE AANNEMER DE ARCHITECT EN VRAAGT GOEDKEURING VOOR DE AANPASSING.
 - ALLE AFMETINGEN VAN BETON- EN STAALCONSTRUCTIES ZIJN INDICATIEF OP DE ARCHITECTUURPLANNEN. HET DOSSIER STABILITEIT GEEFT DE UIT TE VOEREN AFMETINGEN. IN GEVAL DE UITVOERINGSAFMETINGEN INVLOED HEBBEN OP DE ARCHITECTUUR OF TECHNIEKEN DIENT DIT DOOR DE AANNEMER VOOR UITVOERING GEMELD AAN DE ARCHITECT.
 - ALLE AFMETINGEN VAN TECHNIEKEN ZIJN INDICATIEF OP DE ARCHITECTUURPLANNEN. HET DOSSIER TECHNIEKEN GEEFT DE UIT TE VOEREN AFMETINGEN. IN GEVAL DE UITVOERINGSAFMETINGEN INVLOED HEBBEN OP DE ARCHITECTUUR OF STABILITEIT DIENT DIT DOOR DE AANNEMER VOOR UITVOERING GEMELD AAN DE ARCHITECT.
 - ALLE TEKENINGEN M.B.T. TECHNISCHE APPARATUUR ZIJN INDICATIEF. DIT WORDT LATER DOOR OG ZELF AANGELEVERD.

- LEGENDE
- ter plaatse gestort beton
 - PUR isolatie
 - dragend metselwerk
 - cellenbeton - isolerend metselwerk
 - hetgeen gesloopt wordt
- ① houten buitenschrijnwerk, tint: wit
- ①' houten buitenschrijnwerk, tint: bruin
- ② heldere beglazing
- ③ natuursteen, blauwe hardsteen
- ④ gevelmetselwerk, tint: rood/bruin
- ④' gevelmetselwerk, wit geverfd
- ⑤ dakpannen, tint: zwart
- ⑥ houten dakgoot, tint: wit
- ⑦ regenwaterafvoer in pvc
- ⑧ gevelbekleding in cortenstaal
- ⑨ aluminium gevelbekleding, tint: natuurkleur
- ⑩ aluminium dakrand, tint: natuurkleur

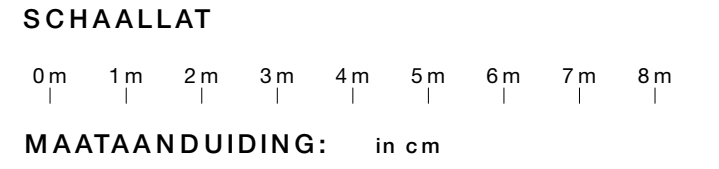


WERFADRES: Markt 43, 3740 BILZEN
KADASTRALE GEGEVENS: 1E AFDELING, SECTIE M, 218L 218M

BOUWHEER
APOTHEEK JAMEES BV
vertegenwoordigd door dhr. en mevr. Vanheusden - Denckens
MARKT 21
3740 BILZEN
+32 (0) 476 06 07 05
VANHEUSDEN.APOTHEEK@SKYNET.BE

ARCHITECT
DHOORE_VANWEERT ARCHITECTEN
LEOPOLDPLEIN 50 BUS 11
3500 HASSELT
+32 (0) 11 26 27 77
INFO@DHOOREVANWEERT.BE

GEMEENTE BILZEN
DIENST RUIMTELIJKE ORDENING
SCHUREVELD 19
3740 BILZEN
+32 (0)89 51 93 10
OMGEVING@BILZEN.BE

DHOORE VANWEERT ARCHITECTEN				
APOTHEEK JAMEES BV				
RENOVATIE VAN EEN HANDELSRAND MET APPARTEMENT				
VOORONTWERP				- REVISIE
166 DOSSIER	1:100 SCHAAL		28.09.2021 DATUM	 NOORD
GRONDPLAN +03 NIEUWE TOESTAND				PAGINA

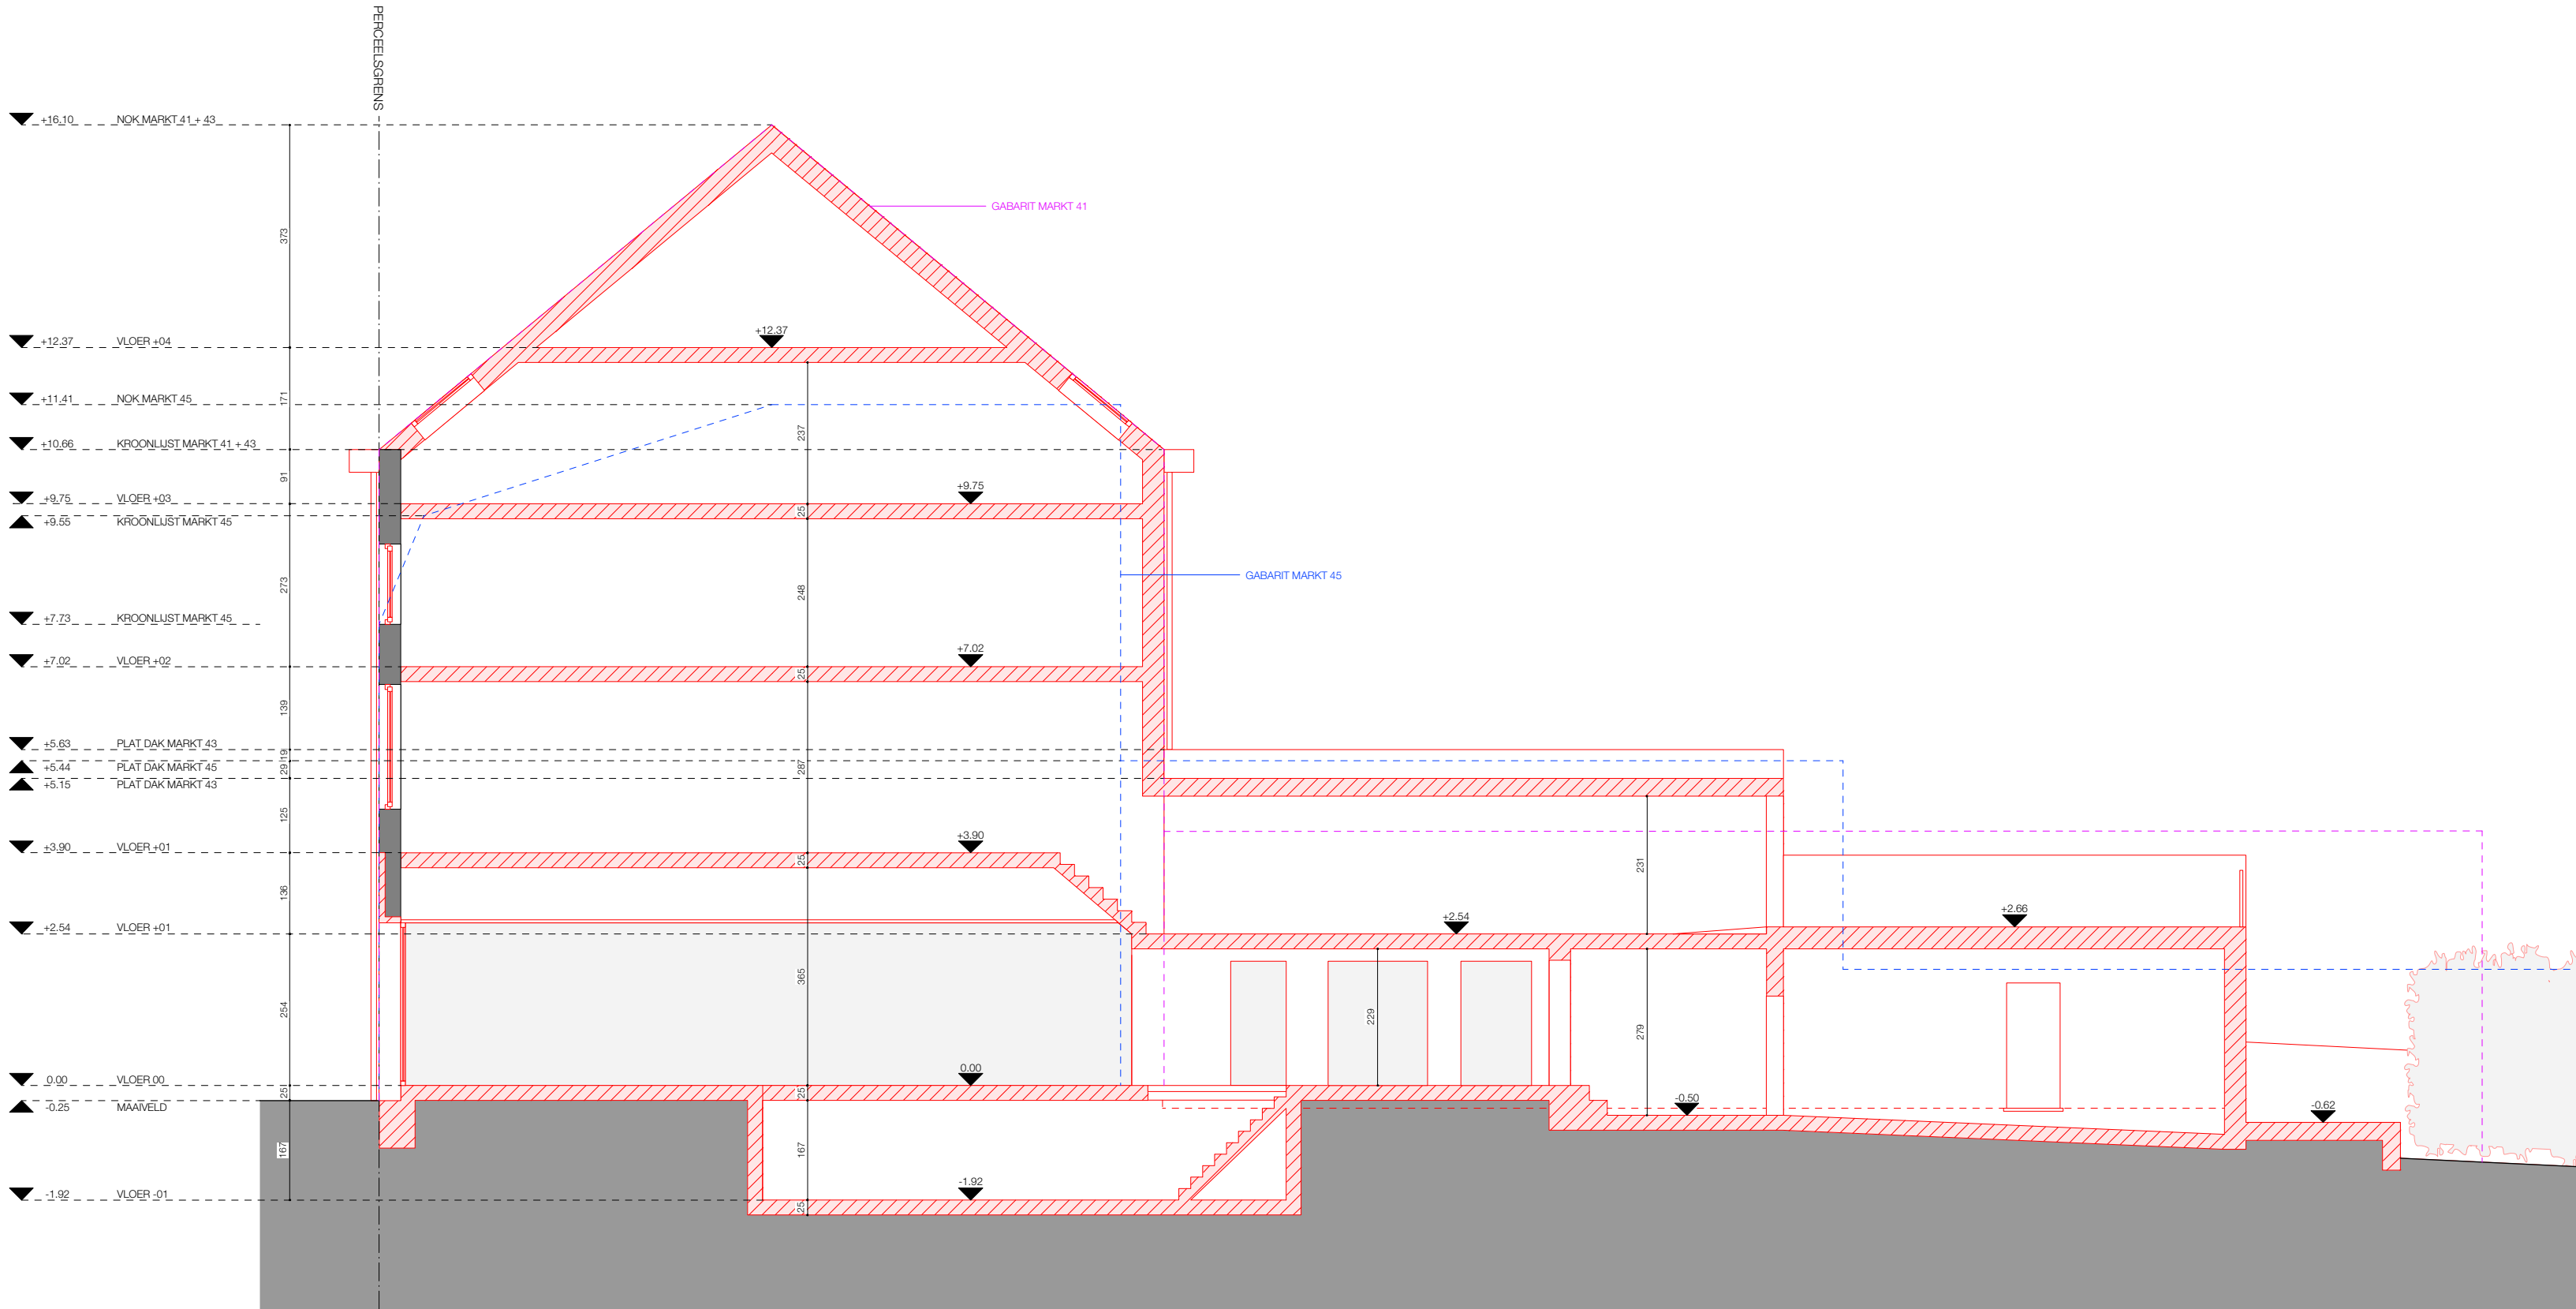

OPMERKINGEN

- DE AANNEMER DIENT ALLE MATEN TER PLAATSE TE CONTROLEREN.
- DE AANNEMER CONTROLEERT ALLE PLANNEN (ARCHITECTUUR, STABILITEIT, TECHNIEKEN, ...)
- DE AANNEMER CONTROLEERT ALLE PLANNEN (ARCHITECTUUR, STABILITEIT, TECHNIEKEN, ...) VOOR UITVOERING. BIJ TEGENSTRUIDIGHEDEN INFORMEERT DE AANNEMER DE ARCHITECT EN VRAAGT GOEDKEURING VOOR DE AANPASSING.
- ALLE AFMETINGEN VAN BETON- EN STAALCONSTRUCTIES ZIJN INDICATIEF OP DE ARCHITECTUURPLANNEN. HET DOSSIER STABILITEIT GEEFT DE UIT TE VOEREN AFMETINGEN. IN GEVAL DE UITVOERINGSAFMETINGEN INVLOED HEBBEN OP DE ARCHITECTUUR OF TECHNIEKEN DIENT DIT DOOR DE AANNEMER VOOR UITVOERING GEMELD AAN DE ARCHITECT.
- ALLE AFMETINGEN VAN TECHNIEKEN ZIJN INDICATIEF OP DE ARCHITECTUURPLANNEN. HET DOSSIER TECHNIEKEN GEEFT DE UIT TE VOEREN AFMETINGEN. IN GEVAL DE UITVOERINGSAFMETINGEN INVLOED HEBBEN OP DE ARCHITECTUUR OF STABILITEIT DIENT DIT DOOR DE AANNEMER VOOR UITVOERING GEMELD AAN DE ARCHITECT.
- ALLE TEKENINGEN M.B.T. TECHNISCHE APPARATUUR ZIJN INDICATIEF. DIT WORDT LATER DOOR OG ZELF AANGELEVERD.

- LEGENDE
- ter plaatse gestort beton
 - PUR isolatie
 - dragend metselwerk
 - cellenbeton - isolierend metselwerk
 - hetgeen gesloopt wordt
- houten buitenschrijnwerk, tint: wit
 - houten buitenschrijnwerk, tint: bruin
 - heldere beglazing
 - natuursteen, blauwe hardsteen
 - gevelmetselwerk, tint: rood/bruin
 - gevelmetselwerk, wit geveerd
 - dakpannen, tint: zwart
 - houten dakgoot, tint: wit
 - regenwaterafvoer in pvc
 - gevelbekleding in cortenstaal
 - aluminium gevelbekleding, tint: natuurkleur
 - aluminium dakrand, tint: natuurkleur

SCHAALLAT

0m 1m 2m 3m 4m 5m 6m 7m 8m

MAATAANDUIDING: in cm

WERFADRES: Markt 43, 3740 BILZEN
KADASTRALE GEGEVENS: 1E AFDELING, SECTIE M, 218L 218M

BOUWHEER
APOTHEEK JAMEES BV
vertegenwoordigd door dhr. en mevr. Vanheusden - Denckens
MARKT 21
3740 BILZEN
+32 (0) 476 06 07 05
VANHEUSDEN.APOTHEEK@SKYNET.BE

ARCHITECT
DHOORE VANWEERT ARCHITECTEN
LEOPOLDPLEIN 50 BUS 11
3500 HASSELT
+32 (0) 11 26 27 77
INFO@DHOOREVANWEERT.BE

GEMEENTE BILZEN
DIENST RUIMTELIJKE ORDENING
SCHUREVELD 19
3740 BILZEN
+32 (0)89 51 93 10
OMGEVING@BILZEN.BE

DHOORE
VANWEERT
ARCHITECTEN

APOTHEEK JAMEES BV

RENOVATIE VAN EEN HANDELSRAND MET APPARTEMENT

VOORONTWERP

-

REVISIE

166

DOSSIER

1:100

SCHAAL


28.09.2021

DATUM

NOORD

DOORSNEDE
BESTAANDE TOESTAND


PAGINA

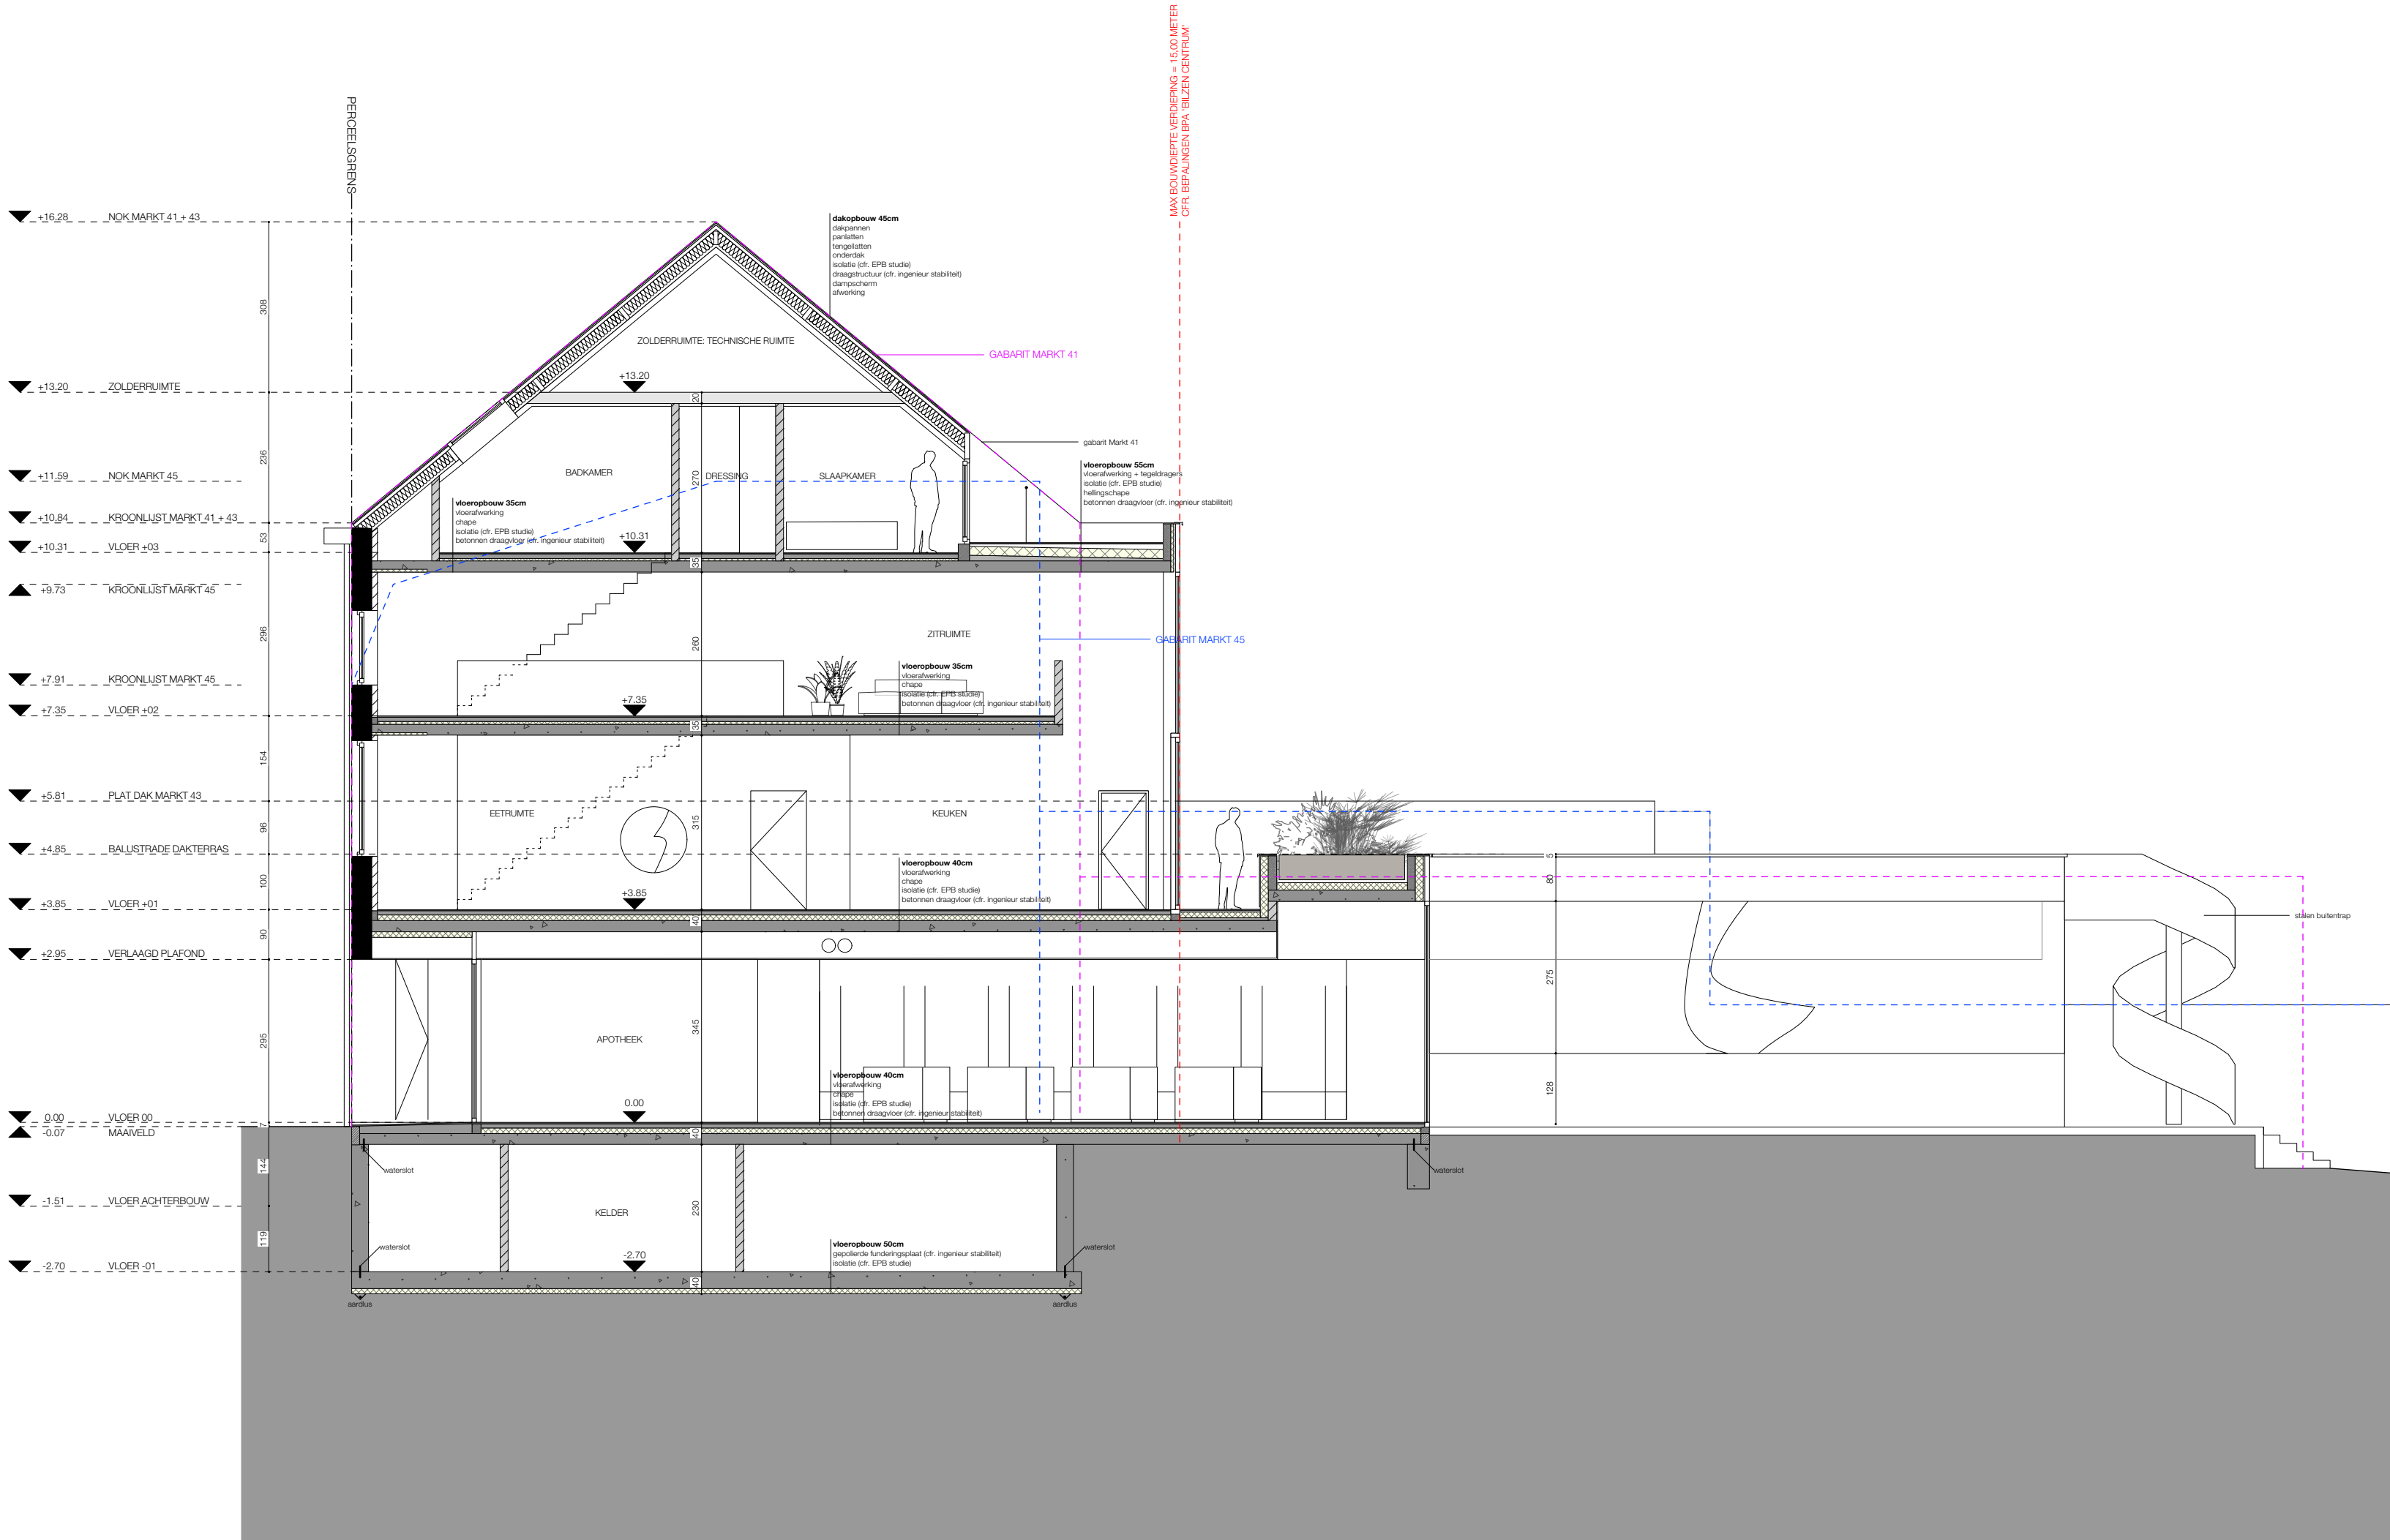

- OPMERKINGEN
- DE AANNEMER DIENT ALLE MATEN TER PLAATSE TE CONTROLEREN.
 - DE AANNEMER CONTROLEERT ALLE PLANNEN (ARCHITECTUUR, STABILITEIT, TECHNIEKEN, ...) VOOR UITVOERING. BIJ TEGENSTRIJDIGHEDEN INFORMEERT DE AANNEMER DE ARCHITECT EN VRAAGT GOEDKEURING VOOR DE AANPASSING.
 - ALLE AFMETINGEN VAN BETON- EN STAALCONSTRUCTIES ZIJN INDICATIEF OP DE ARCHITECTUURPLANNEN. HET DOSSIER STABILITEIT GEEFT DE UIT TE VOEREN AFMETINGEN. IN GEVAL DE UITVOERINGSAFMETINGEN INVLOED HEBBEN OP DE ARCHITECTUUR OF TECHNIEKEN DIENT DIT DOOR DE AANNEMER VOOR UITVOERING GEMELD AAN DE ARCHITECT.
 - ALLE AFMETINGEN VAN TECHNIEKEN ZIJN INDICATIEF OP DE ARCHITECTUURPLANNEN. HET DOSSIER TECHNIEKEN GEEFT DE UIT TE VOEREN AFMETINGEN. IN GEVAL DE UITVOERINGSAFMETINGEN INVLOED HEBBEN OP DE ARCHITECTUUR OF STABILITEIT DIENT DIT DOOR DE AANNEMER VOOR UITVOERING GEMELD AAN DE ARCHITECT.
 - ALLE TEKENINGEN M.B.T. TECHNISCHE APPARATUUR ZIJN INDICATIEF. DIT WORDT LATER DOOR OG ZELF AANGELEVERD.

- LEGENDE
- ter plaatse gestort beton
 - PUR isolatie
 - dragend metselwerk
 - cellenbeton - isolerend metselwerk
 - hetgeen gesloopt wordt

- 1 houten buitenschrijnwerk, tint: wit
- 1' houten buitenschrijnwerk, tint: bruin
- 2 heldere beglazing
- 3 natuursteen, blauwe hardsteen
- 4 gevelmetselwerk, tint: rood/bruin
- 4 gevelmetselwerk, wit geverfd
- 5 dakpannen, tint: zwart
- 6 houten dakgoot, tint: wit
- 7 regenwaterafvoer in pvc
- 8 gevelbekleding in cortenstaal
- 9 aluminium gevelbekleding, tint: natuurkleur
- 10 aluminium dakrand, tint: natuurkleur

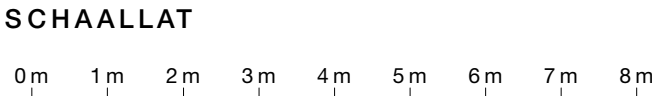

MAATAANDUIDING: in cm

WERFADRES: Markt 43, 3740 BILZEN
KADASTRALE GEGEVENS: 1E AFDELING, SECTIE M, 218L 218M
BOUWHEER
APOTHEEK JAMEES BV
vertegenwoordigd door dhr. en mevr. Vanheusden - Denckens
MARKT 21
3740 BILZEN
+32 (0) 476 06 07 05
VANHEUSDEN.APOTHEEK@SKYNET.BE

ARCHITECT
DHOORE VANWEERT ARCHITECTEN
LEOPOLDPLEIN 50 BUS 11
3500 HASSELT
+32 (0) 11 26 27 77
INFO@DHOOREVANWEERT.BE

GEMEENTE BILZEN
DIENST RUIMTELIJKE ORDENING
SCHUREVELD 19
3740 BILZEN
+32 (0)89 51 93 10
OMGEVING@BILZEN.BE

DHOORE
VANWEERT
ARCHITECTEN

APOTHEEK JAMEES BV

RENOVATIE VAN EEN HANDELSRAND MET APPARTEMENT

VOORONTWERP

-

REVISIE

166

DOSSIER

1:100

SCHAAL


28.09.2021

DATUM

NOORD

DOORSNEDE
NIEUWE TOESTAND

PAGINA

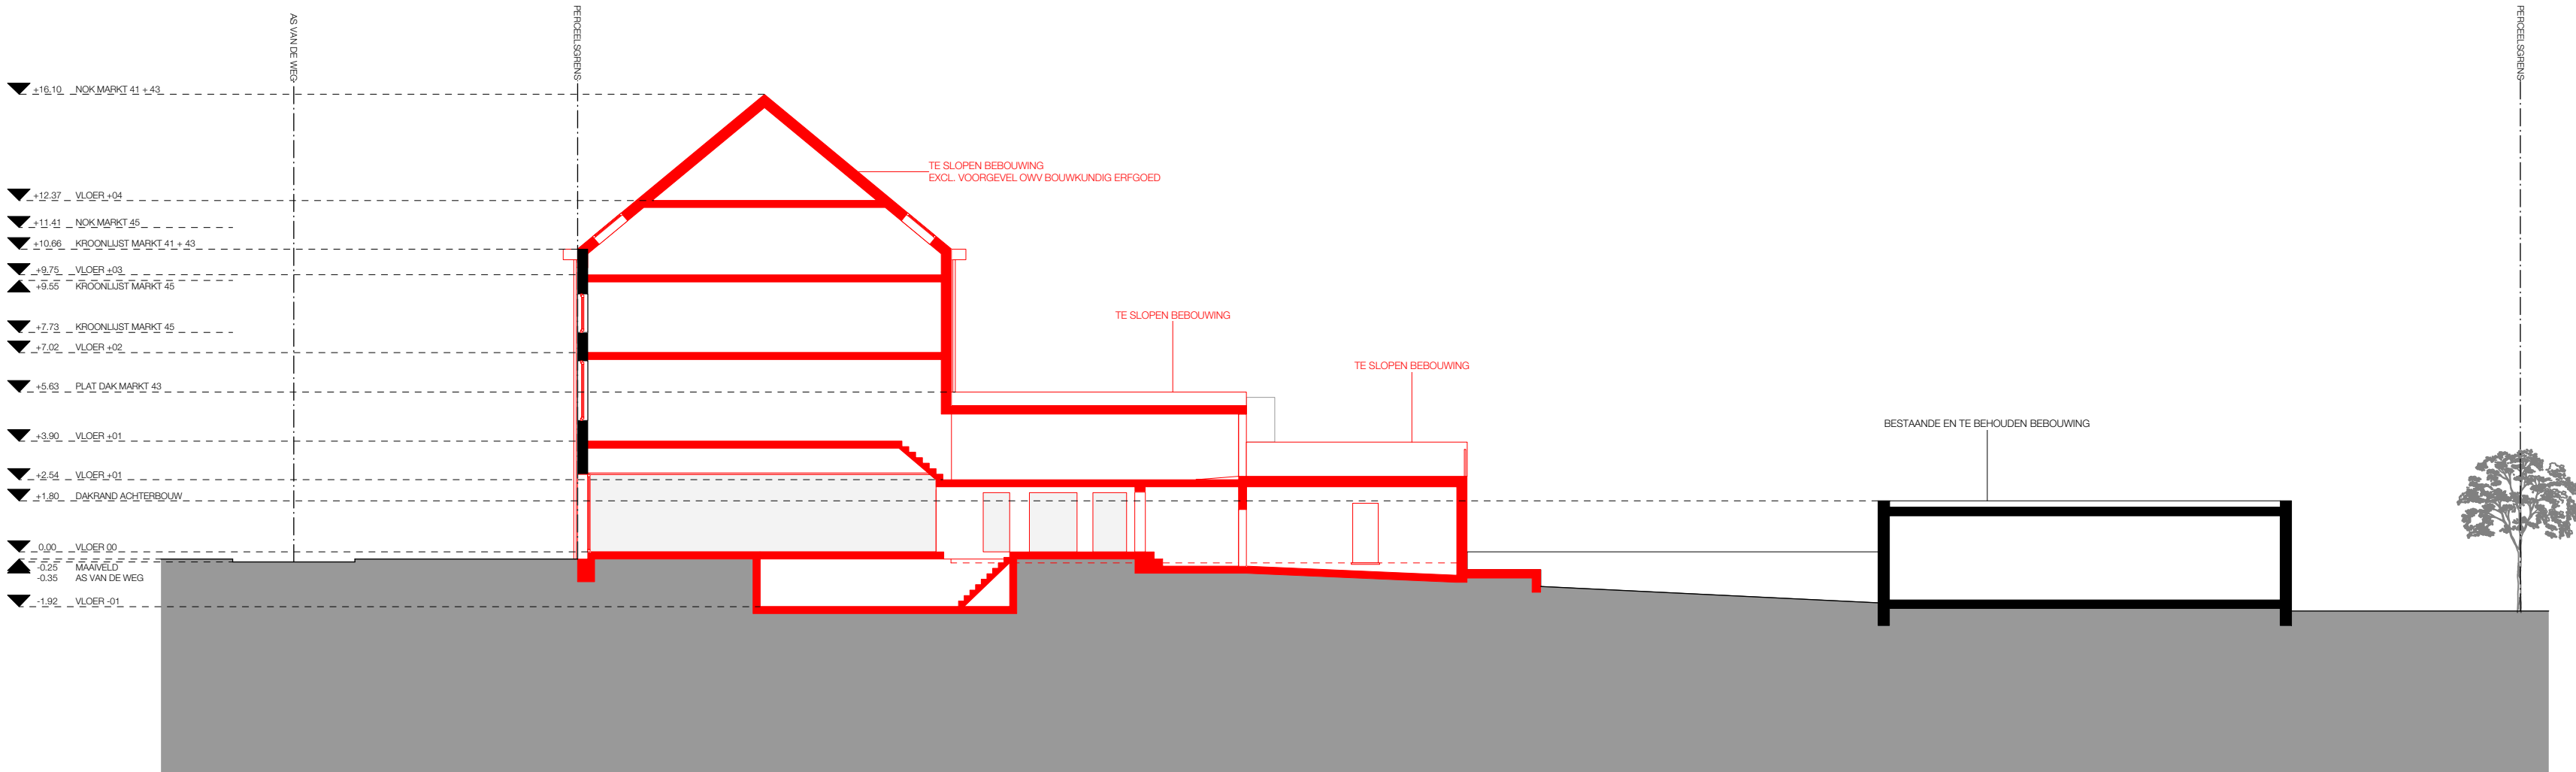

OPMERKINGEN

- DE AANNEMER DIENT ALLE MATEN TER PLAATSE TE CONTROLEREN.
- DE AANNEMER CONTROLEERT ALLE PLANNEN (ARCHITECTUUR, STABILITEIT, TECHNIEKEN, ...)
- VOOR UITVOERING. BIJ TEGENSTRUIDIGHEDEN INFORMEERT DE AANNEMER DE ARCHITECT EN VRAAGT GOEDKEURING VOOR DE AANPASSING.
- ALLE AFMETINGEN VAN BETON- EN STAALCONSTRUCTIES ZIJN INDICATIEF OP DE ARCHITECTUURPLANNEN. HET DOSSIER STABILITEIT GEEFT DE UIT TE VOEREN AFMETINGEN. IN GEVAL DE UITVOERINGSAFMETINGEN INVLOED HEBBEN OP DE ARCHITECTUUR OF TECHNIEKEN DIENT DIT DOOR DE AANNEMER VOOR UITVOERING GEMELD AAN DE ARCHITECT.
- ALLE AFMETINGEN VAN TECHNIEKEN ZIJN INDICATIEF OP DE ARCHITECTUURPLANNEN. HET DOSSIER TECHNIEKEN GEEFT DE UIT TE VOEREN AFMETINGEN. IN GEVAL DE UITVOERINGSAFMETINGEN INVLOED HEBBEN OP DE ARCHITECTUUR OF STABILITEIT DIENT DIT DOOR DE AANNEMER VOOR UITVOERING GEMELD AAN DE ARCHITECT.
- ALLE TEKENINGEN M.B.T. TECHNISCHE APPARATUUR ZIJN INDICATIEF. DIT WORDT LATER DOOR OG ZELF AANGELEVERD.

- LEGENDE
- ter plaatse gestort beton
 - PUR isolatie
 - dragend metselwerk
 - cellenbeton - isolerend metselwerk
 - hetgeen gesloopt wordt
 - 1 houten buitenschrijnwerk, tint: wit
 - 1' houten buitenschrijnwerk, tint: bruin
 - 2 heldere beglazing
 - 3 natuursteen, blauwe hardsteen
 - 4 gevelmetselwerk, tint: rood/bruin
 - 4' gevelmetselwerk, wit geveerd
 - 5 dakpannen, tint: zwart
 - 6 houten dakgoot, tint: wit
 - 7 regenwaterafvoer in pvc
 - 8 gevelbekleding in cortenstaal
 - 9 aluminium gevelbekleding, tint: natuurkleur
 - 10 aluminium dakrand, tint: natuurkleur

SCHAALLAT

0m 2m 4m 6m 8m 10m 12m 14m 16m

MAATAANDUIDING: in cm

WERFADRES: Markt 43, 3740 BILZEN
KADASTRALE GEGEVENS: 1E AFDELING, SECTIE M, 218L 218M

BOUWHEER
APOTHEEK JAMEES BV
vertegenwoordigd door dhr. en mevr. Vanheusden - Denckens
MARKT 21
3740 BILZEN
+32 (0) 476 06 07 05
VANHEUSDEN.APOTHEEK@SKYNET.BE

ARCHITECT
DHOORE VANWEERT ARCHITECTEN
LEOPOLDPLEIN 50 BUS 11
3500 HASSELT
+32 (0) 11 26 27 77
INFO@DHOOREVANWEERT.BE


GEMEENTE BILZEN
DIENST RUIMTELIJKE ORDERING
SCHUREVELD 19
3740 BILZEN
+32 (0)89 51 93 10
OMGEVING@BILZEN.BE

DHOORE
VANWEERT
ARCHITECTEN

APOTHEEK JAMEES BV

RENOVATIE VAN EEN HANDELSRAND MET APPARTEMENT

VOORONTWERP				-
				REVISIE
166	1:200		28.09.2021	
DOSSIER	SCHAAL		DATUM	NOORD
TERREINPROFIEL BESTAANDE TOESTAND				PAGINA

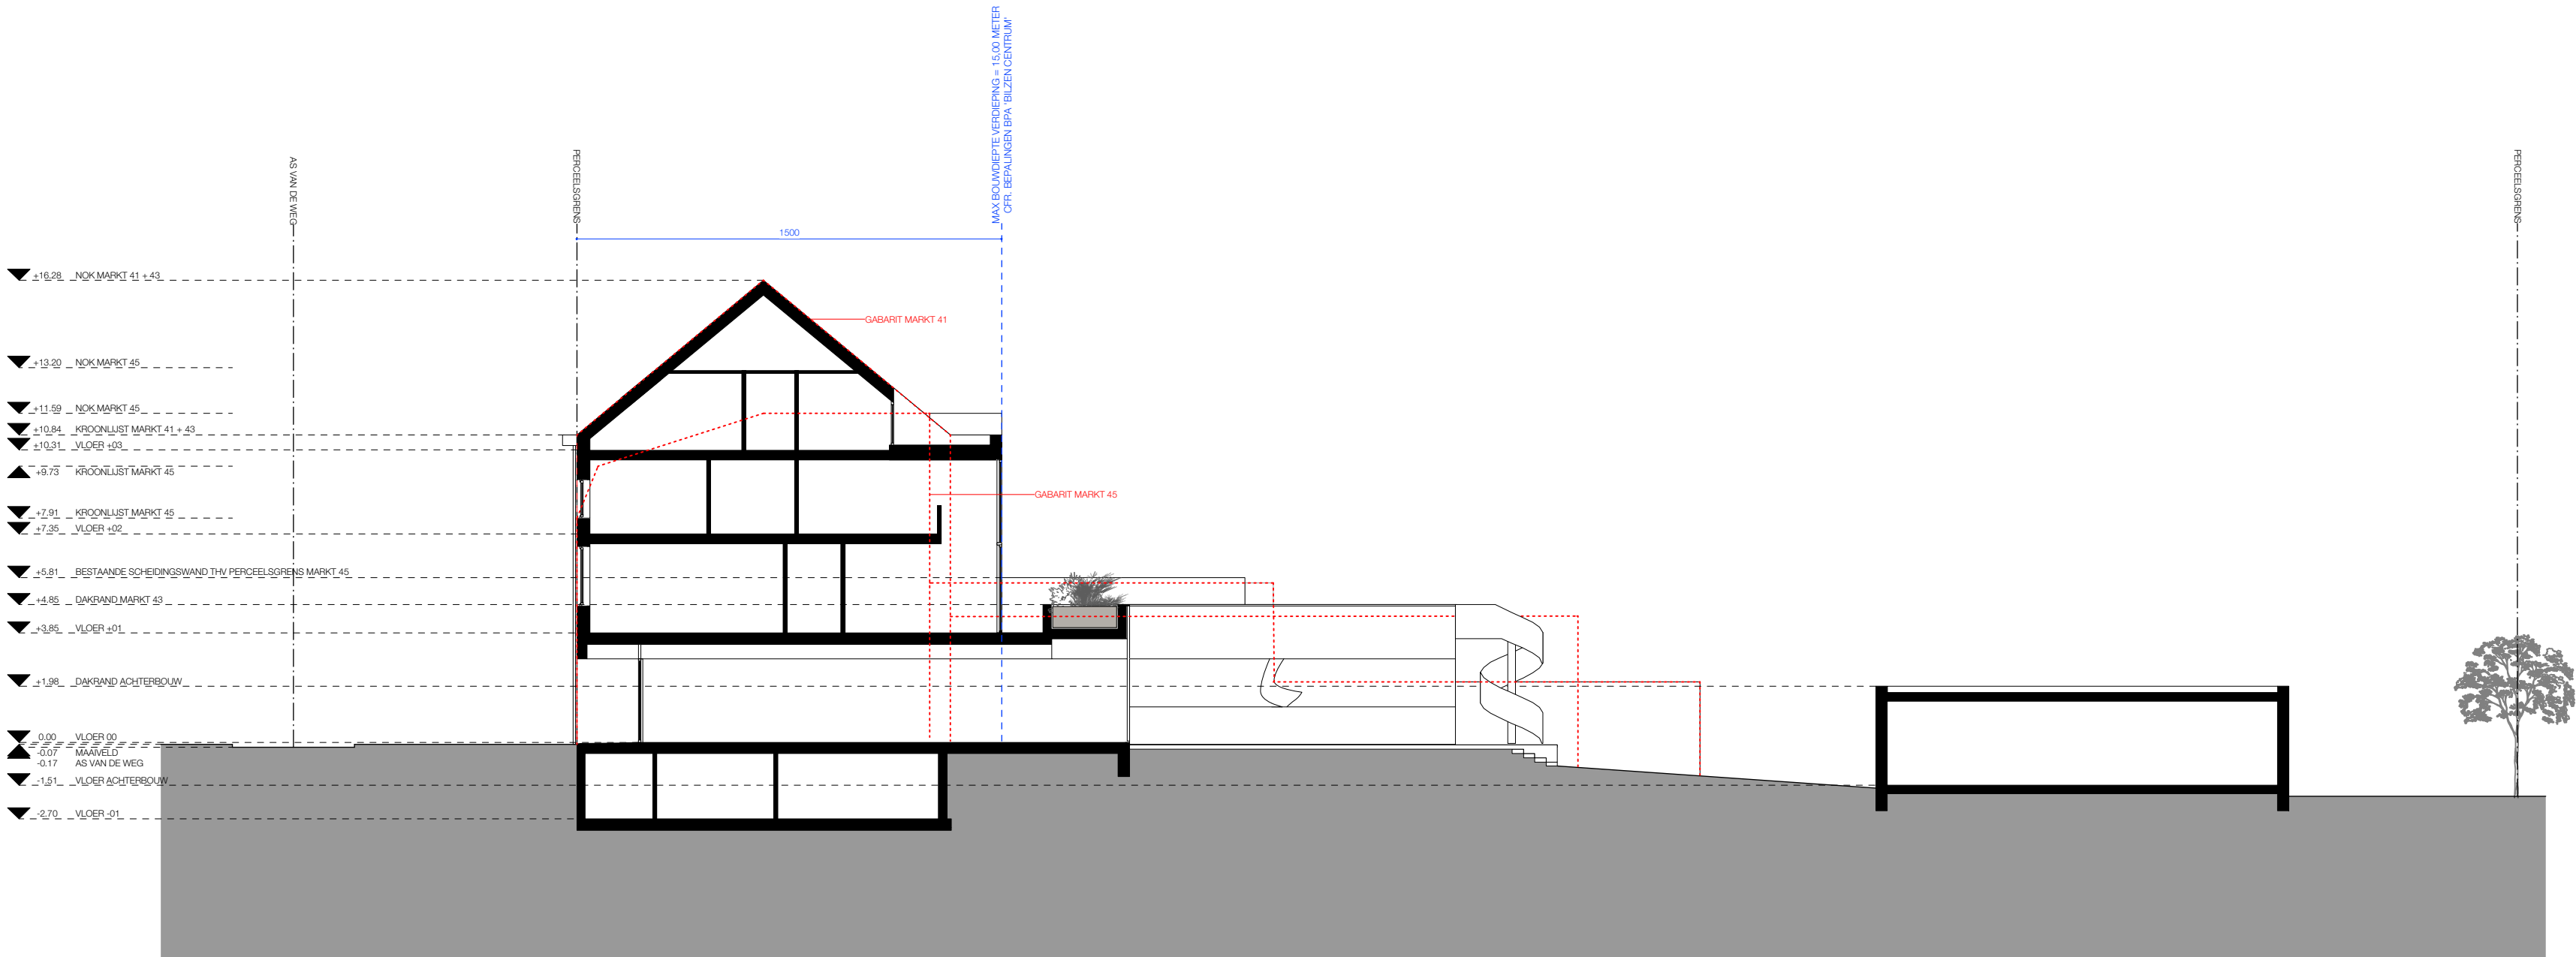

OPMERKINGEN

- DE AANNEMER DIENT ALLE MATEN TER PLAATSE TE CONTROLEREN.
- DE AANNEMER CONTROLEERT ALLE PLANNEN (ARCHITECTUUR, STABILITEIT, TECHNIEKEN, ...)
- VOOR UITVOERING. BIJ TEGENSTRUIDIGHEDEN INFORMEERT DE AANNEMER DE ARCHITECT EN VRAAGT GOEDKEURING VOOR DE AANPASSING.
- ALLE AFMETINGEN VAN BETON- EN STAALCONSTRUCTIES ZIJN INDICATIEF OP DE ARCHITECTUURPLANNEN. HET DOSSIER STABILITEIT GEEFT DE UIT TE VOEREN AFMETINGEN. IN GEVAL DE UITVOERINGSAFMETINGEN INVLOED HEBBEN OP DE ARCHITECTUUR OF TECHNIEKEN DIENT DIT DOOR DE AANNEMER VOOR UITVOERING GEMELD AAN DE ARCHITECT.
- ALLE AFMETINGEN VAN TECHNIEKEN ZIJN INDICATIEF OP DE ARCHITECTUURPLANNEN. HET DOSSIER TECHNIEKEN GEEFT DE UIT TE VOEREN AFMETINGEN. IN GEVAL DE UITVOERINGSAFMETINGEN INVLOED HEBBEN OP DE ARCHITECTUUR OF STABILITEIT DIENT DIT DOOR DE AANNEMER VOOR UITVOERING GEMELD AAN DE ARCHITECT.
- ALLE TEKENINGEN M.B.T. TECHNISCHE APPARATUUR ZIJN INDICATIEF. DIT WORDT LATER DOOR OG ZELF AANGELEVERD.

- LEGENDE
- ter plaatse gestort beton
 - PUR isolatie
 - dragend metselwerk
 - cellenbeton - isolerend metselwerk
 - hetgeen gesloopt wordt
 - 1 houten buitenschrijnwerk, tint: wit
 - 1' houten buitenschrijnwerk, tint: bruin
 - 2 heldere beglazing
 - 3 natuursteen, blauwe hardsteen
 - 4 gevelmetselwerk, tint: rood/bruin
 - 4' gevelmetselwerk, wit geverfd
 - 5 dakpannen, tint: zwart
 - 6 houten dakgoot, tint: wit
 - 7 regenwaterafvoer in pvc
 - 8 gevelbekleding in cortenstaal
 - 9 aluminium gevelbekleding, tint: natuurkleur
 - 10 aluminium dakrand, tint: natuurkleur

SCHAALLAT

0m 2m 4m 6m 8m 10m 12m 14m 16m

MAATAANDUIDING: in cm

WERFADRES: Markt 43, 3740 BILZEN
KADASTRALE GEGEVENS: 1E AFDELING, SECTIE M, 218L 218M

BOUWHEER
APOTHEEK JAMEES BV
vertegenwoordigd door dhr. en mevr. Vanheusden - Denckens
MARKT 21
3740 BILZEN
+32 (0) 476 06 07 05
VANHEUSDEN.APOTHEEK@SKYNET.BE

ARCHITECT
DHOORE VANWEERT ARCHITECTEN
LEOPOLDPLEIN 50 BUS 11
3500 HASSELT
+32 (0) 11 26 27 77
INFO@DHOOREVANWEERT.BE

GEMEENTE BILZEN
DIENST RUIMTELIJKE ORDENING
SCHUREVELD 19
3740 BILZEN
+32 (0)89 51 93 10
OMGEVING@BILZEN.BE

DHOORE
VANWEERT
ARCHITECTEN

APOTHEEK JAMEES BV
RENOVATIE VAN EEN HANDELSRAND MET APPARTEMENT

VOORONTWERP				-
				REVISIE
166	1:200		28.09.2021	
DOSSIER	SCHAAL		DATUM	NOORD
TERREINPROFIEL NIEUWE TOESTAND				PAGINA