

## WEGEN- EN RIOLERINGSWERKEN GROENEWEG EN DEEL FIERTELMEERS

### 4.1. DEEL FIERTELMEERS Ontwerp Dwarprofielen 1 - 14

Id.	Datum	Opmerkingen

#### ONTWERP DIENST

Gezien en goedgekeurd door de Stadsingénieur,  
Danyx De Brakelien


Nagetezen door Katrien Torf

Gezien om als bijlage goedgev. te worden bij de beradingslag van de Gemeenteraad in zitting van heden Ronse  
Namens het college van Burgemeester en Schepenen


Linda Vandekerhove  
Schiedssecretaris

Rudi Boudinghen  
Schepenen


Plan: 900 x 800 Datum: 06-12-2016 Schaal: 1/100 W-294

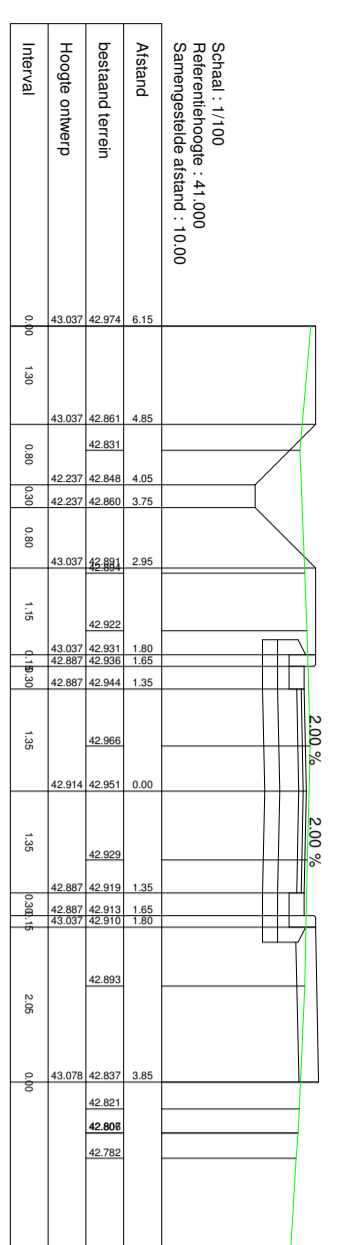


Profiel Nr. 1

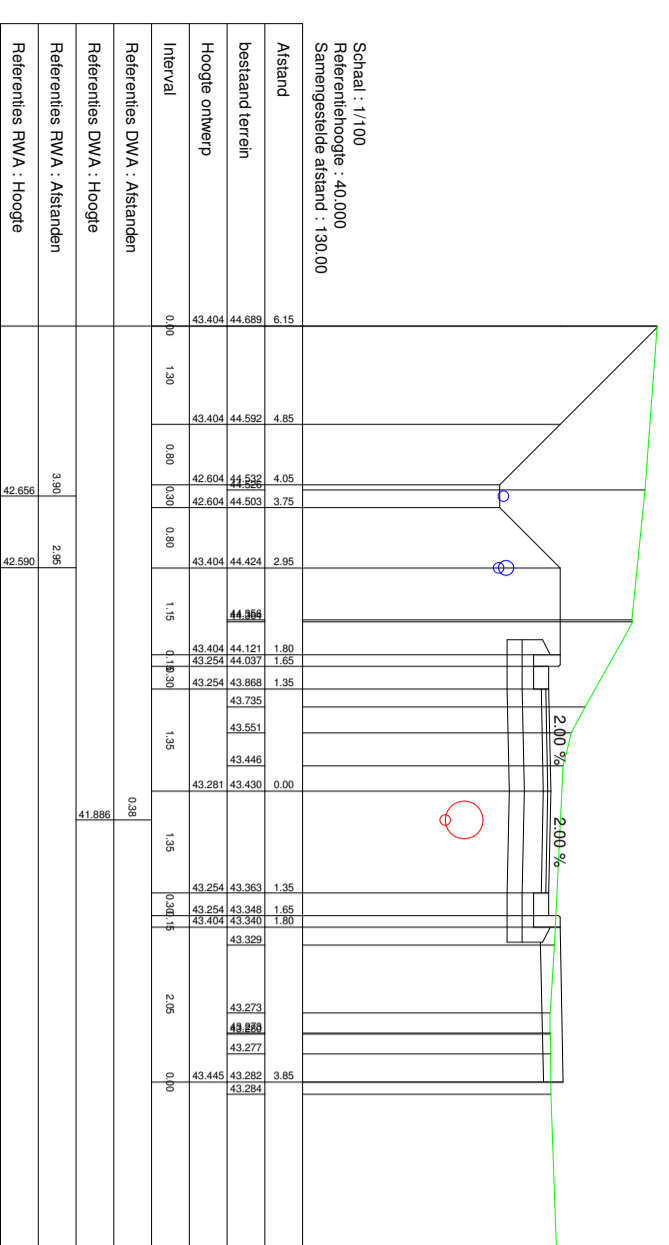


Profiel Nr. 5

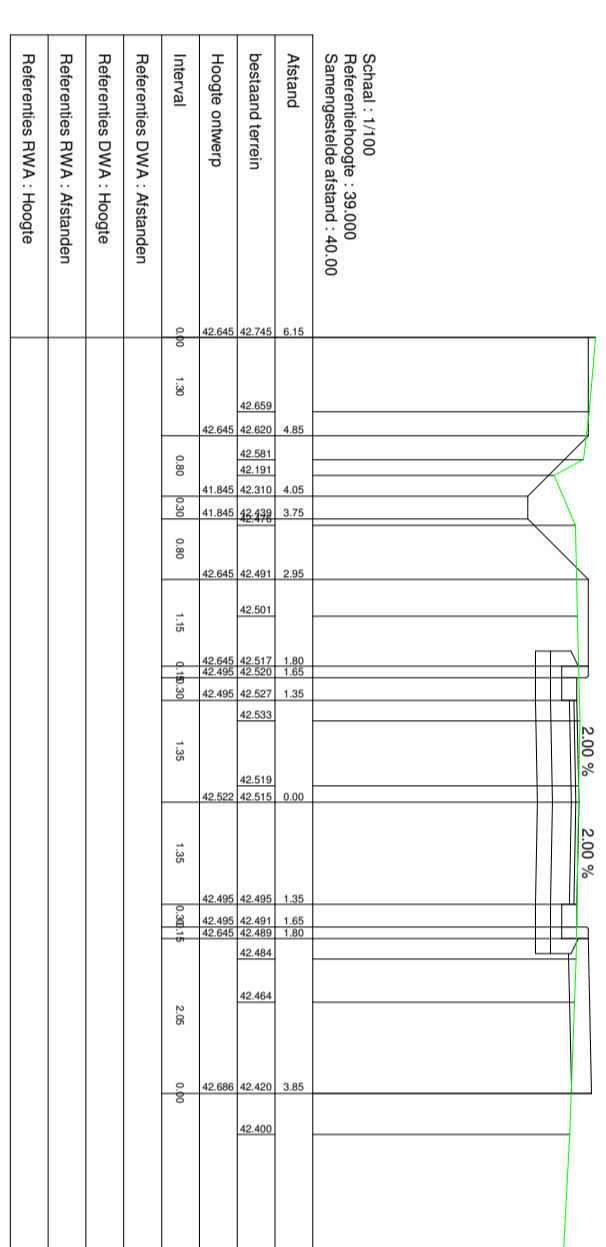


Profiel Nr. 2

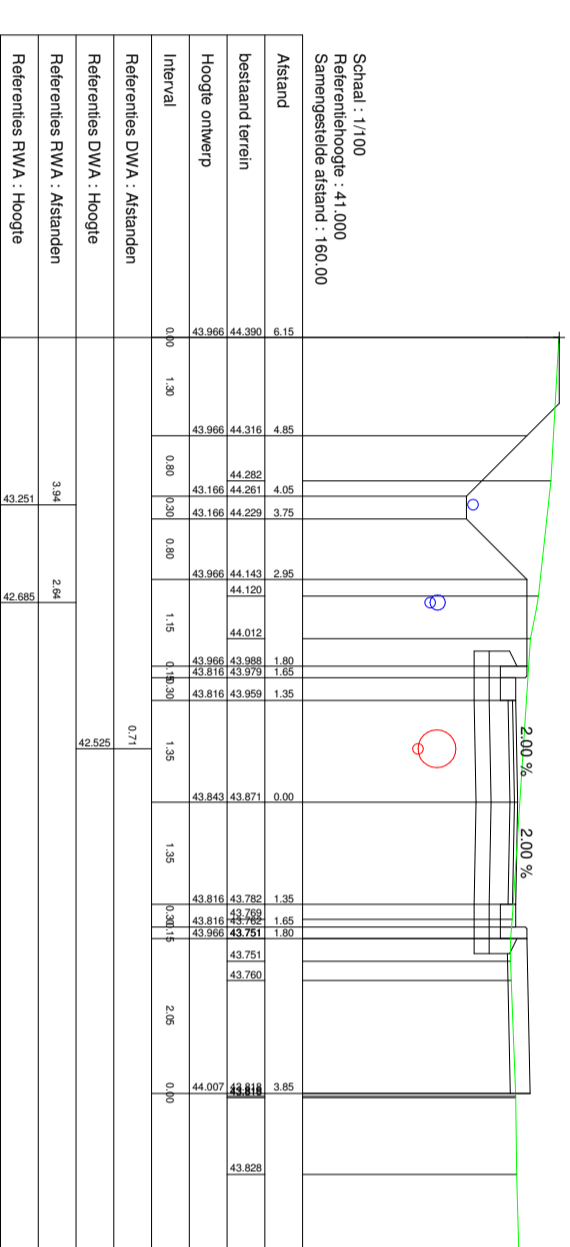


Profiel Nr. 6

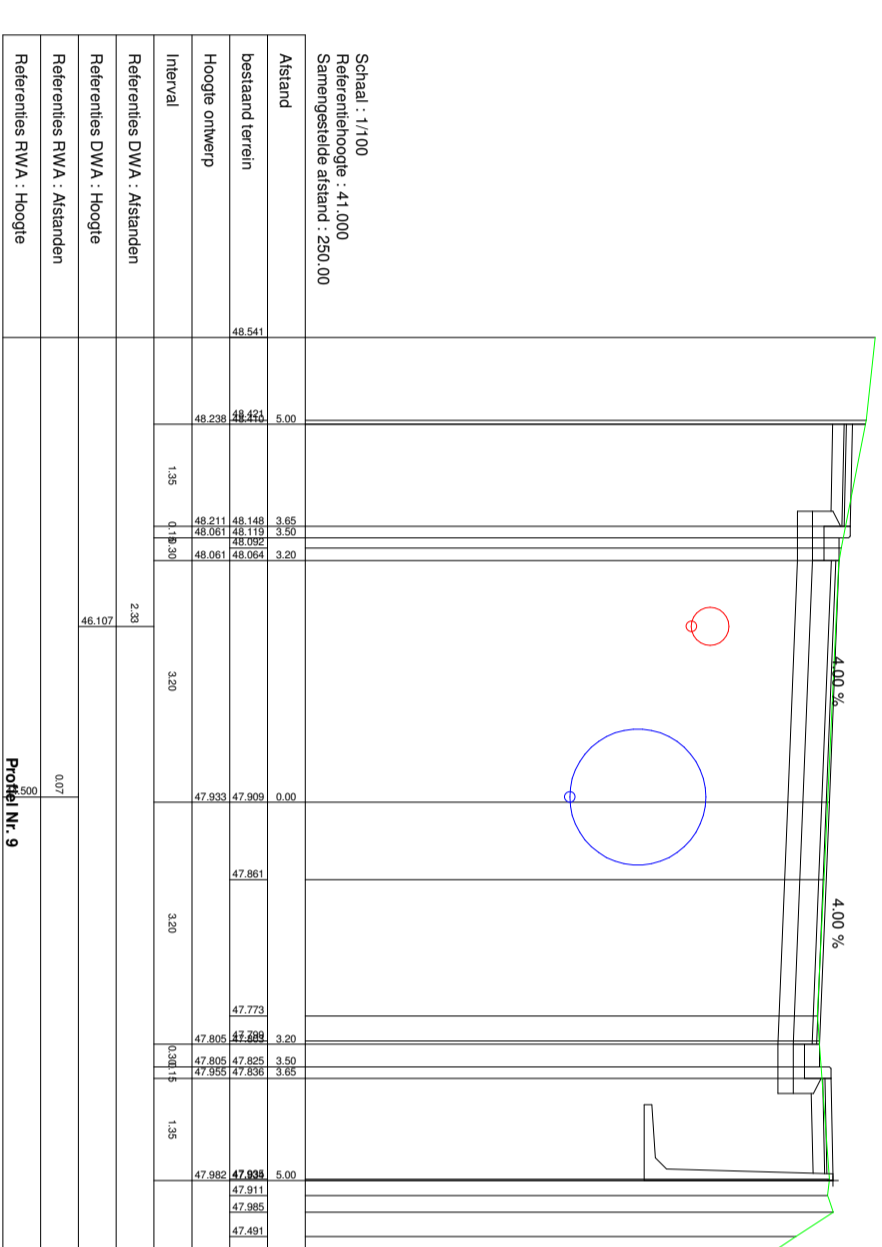


Profiel Nr. 9

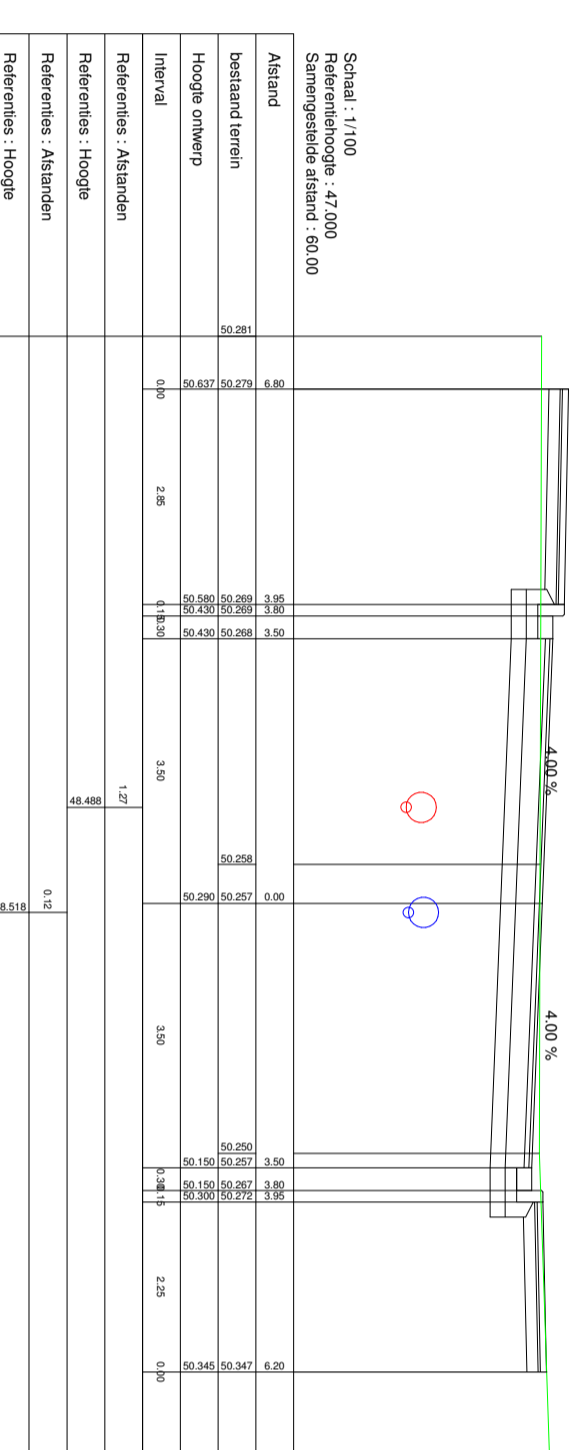


Profiel Nr. 12

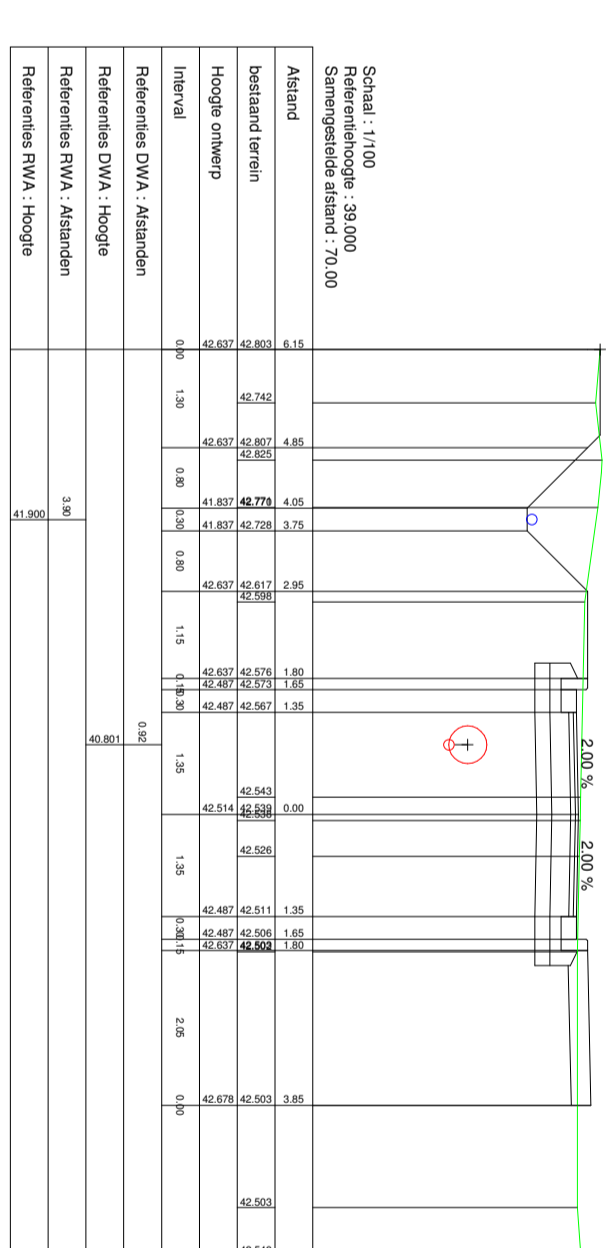


Profiel Nr. 3

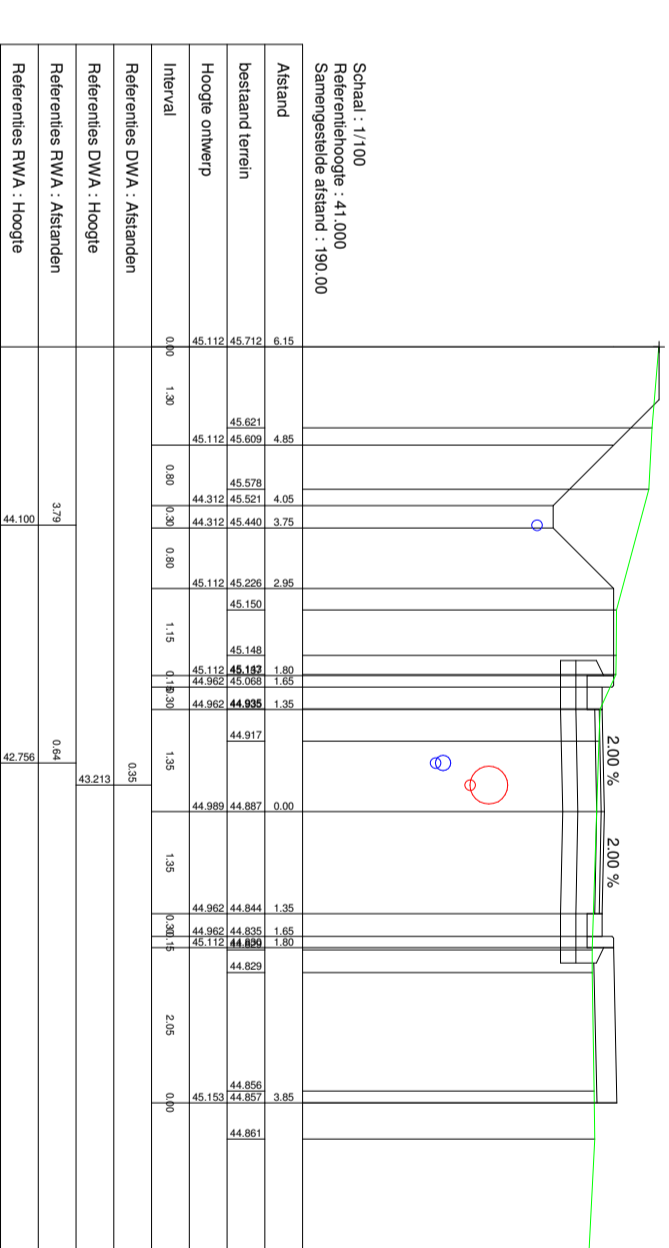


Profiel Nr. 7

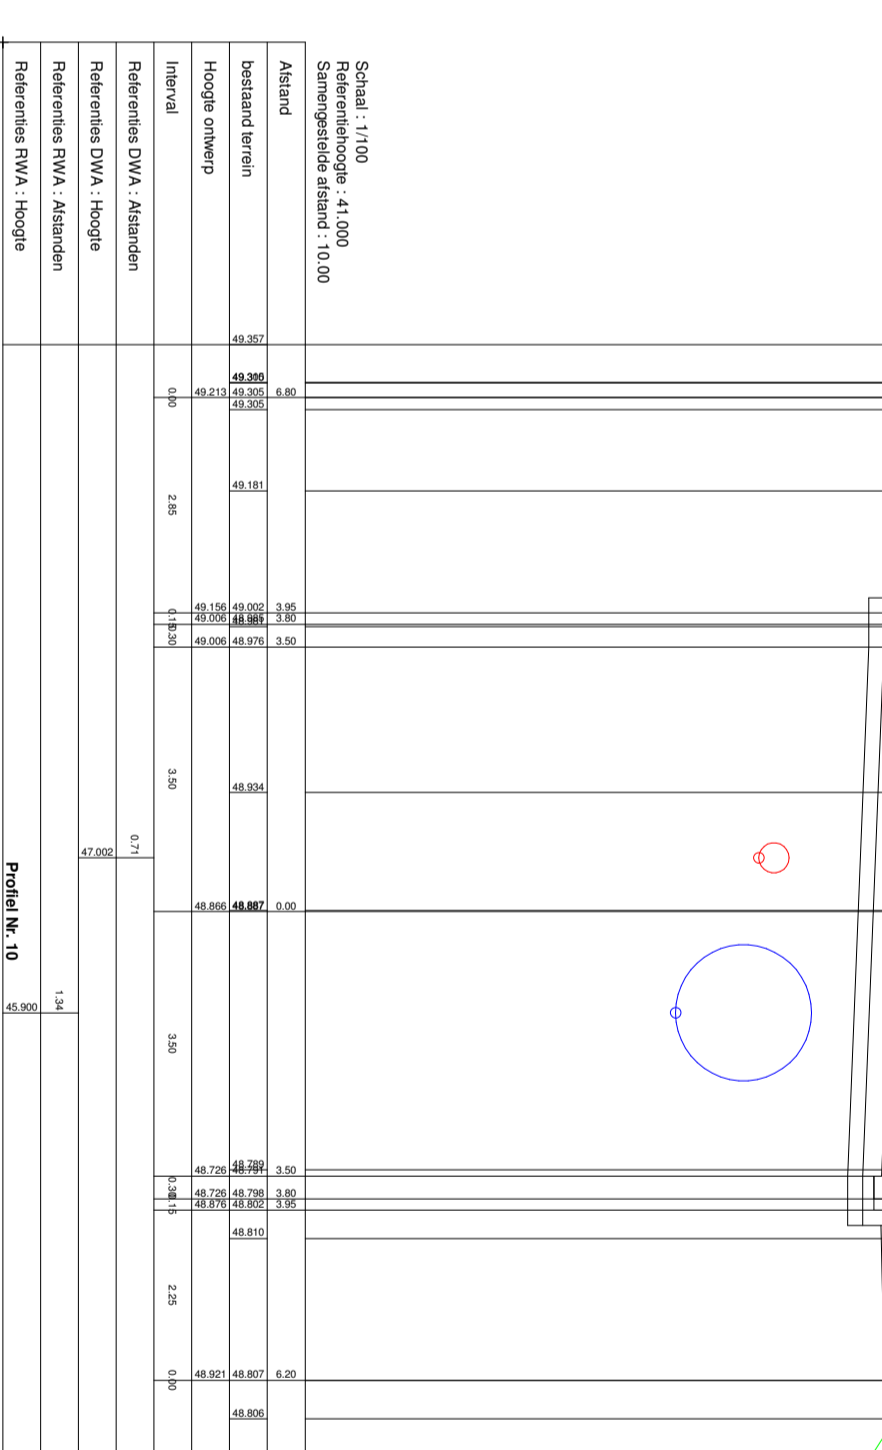


Profiel Nr. 10

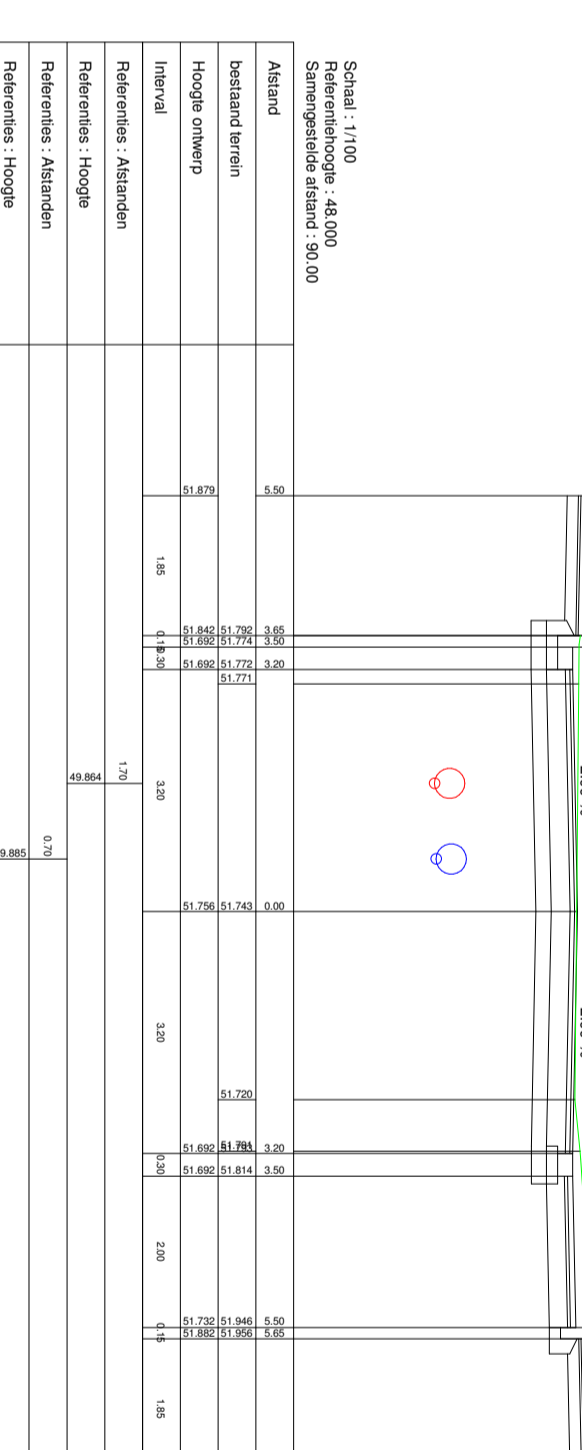


Profiel Nr. 13

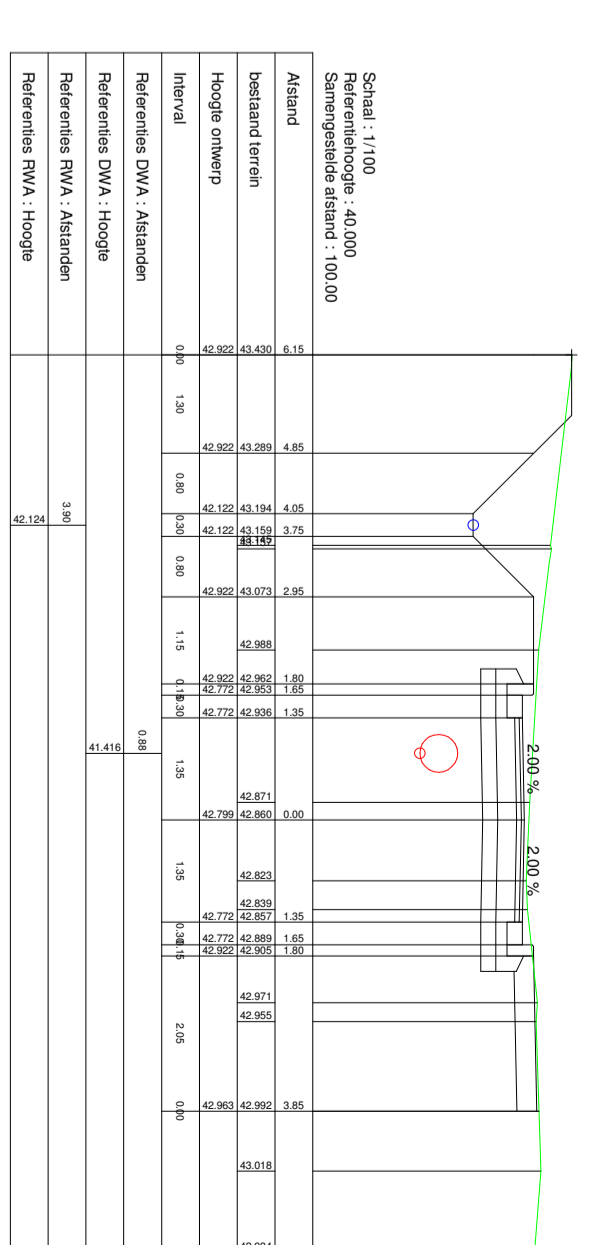


Profiel Nr. 4

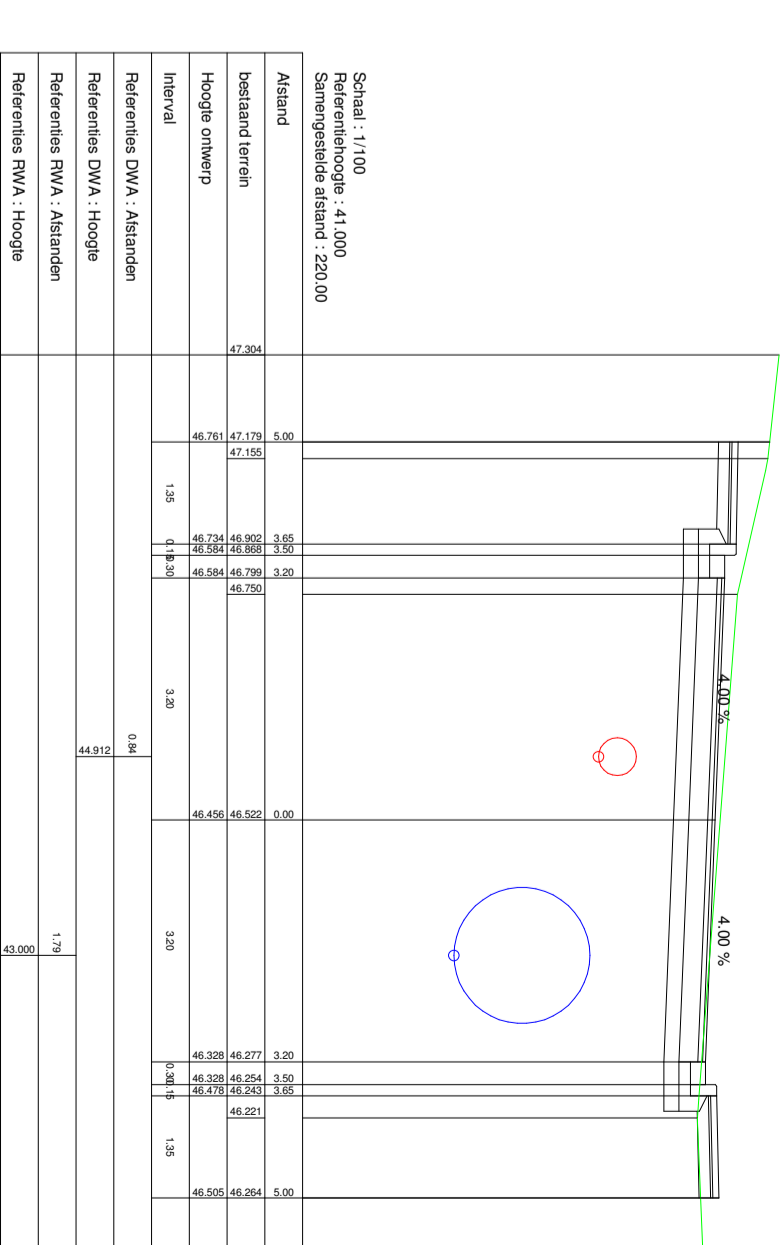

Profiel Nr. 8

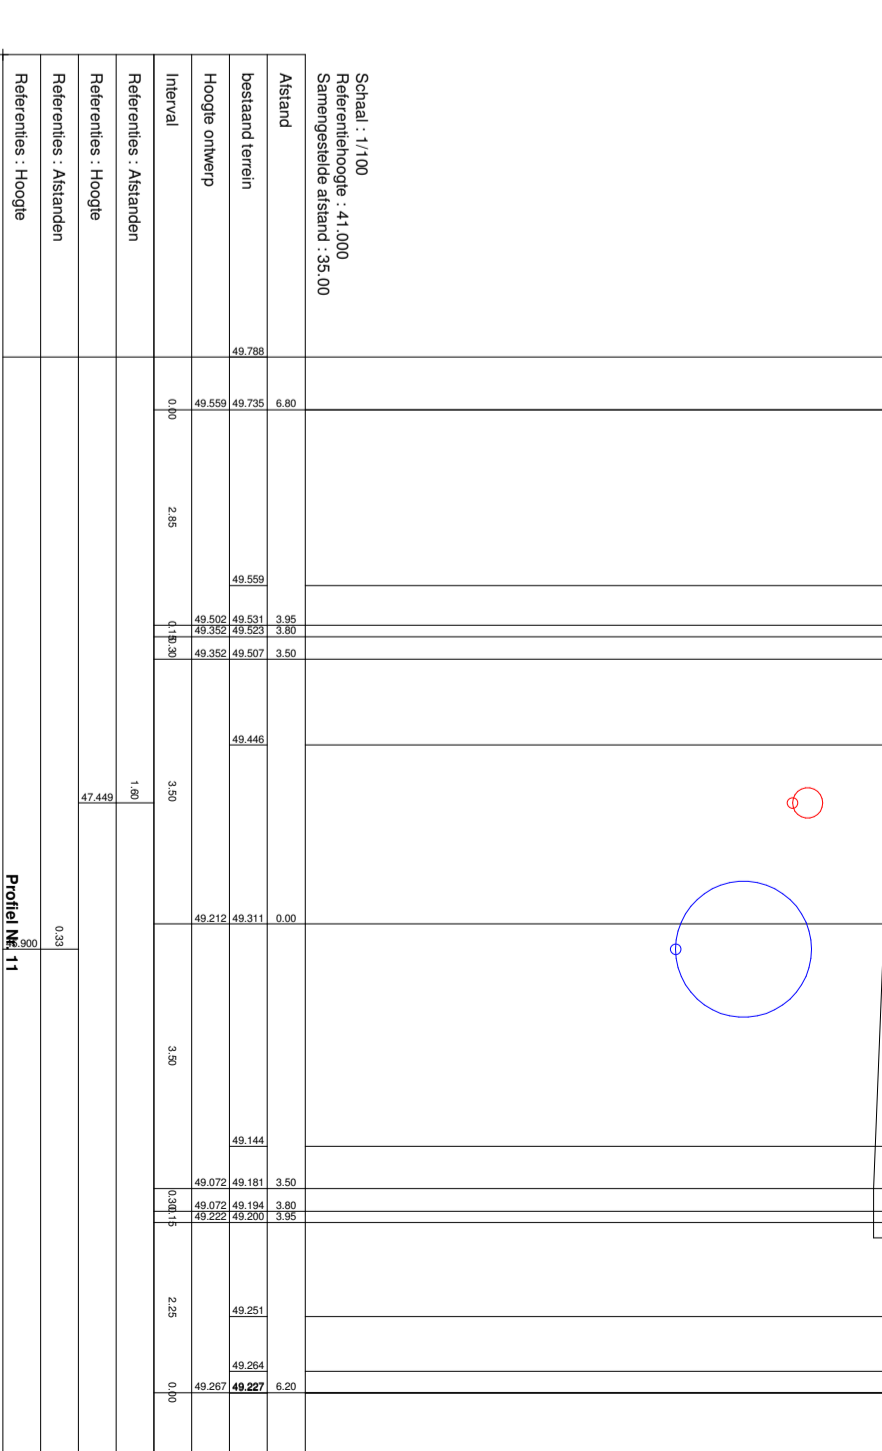

Profiel Nr. 11

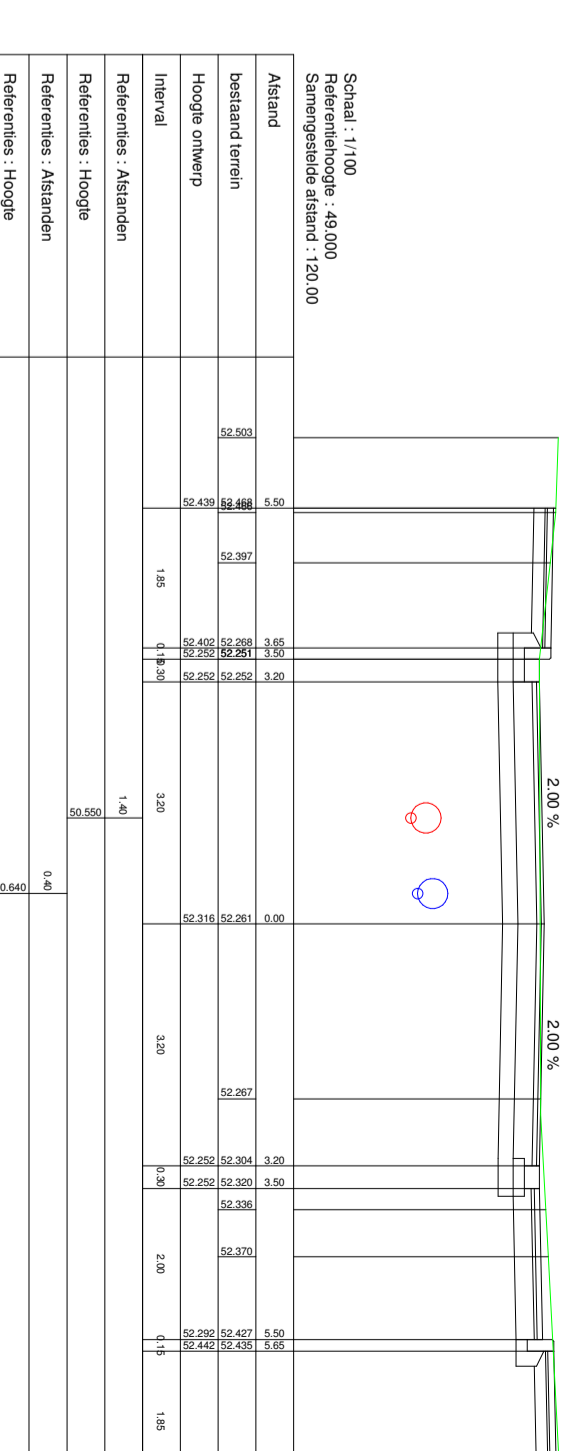

Profiel Nr. 14