



IP 36

HORIZONTALE DOORSNEDE

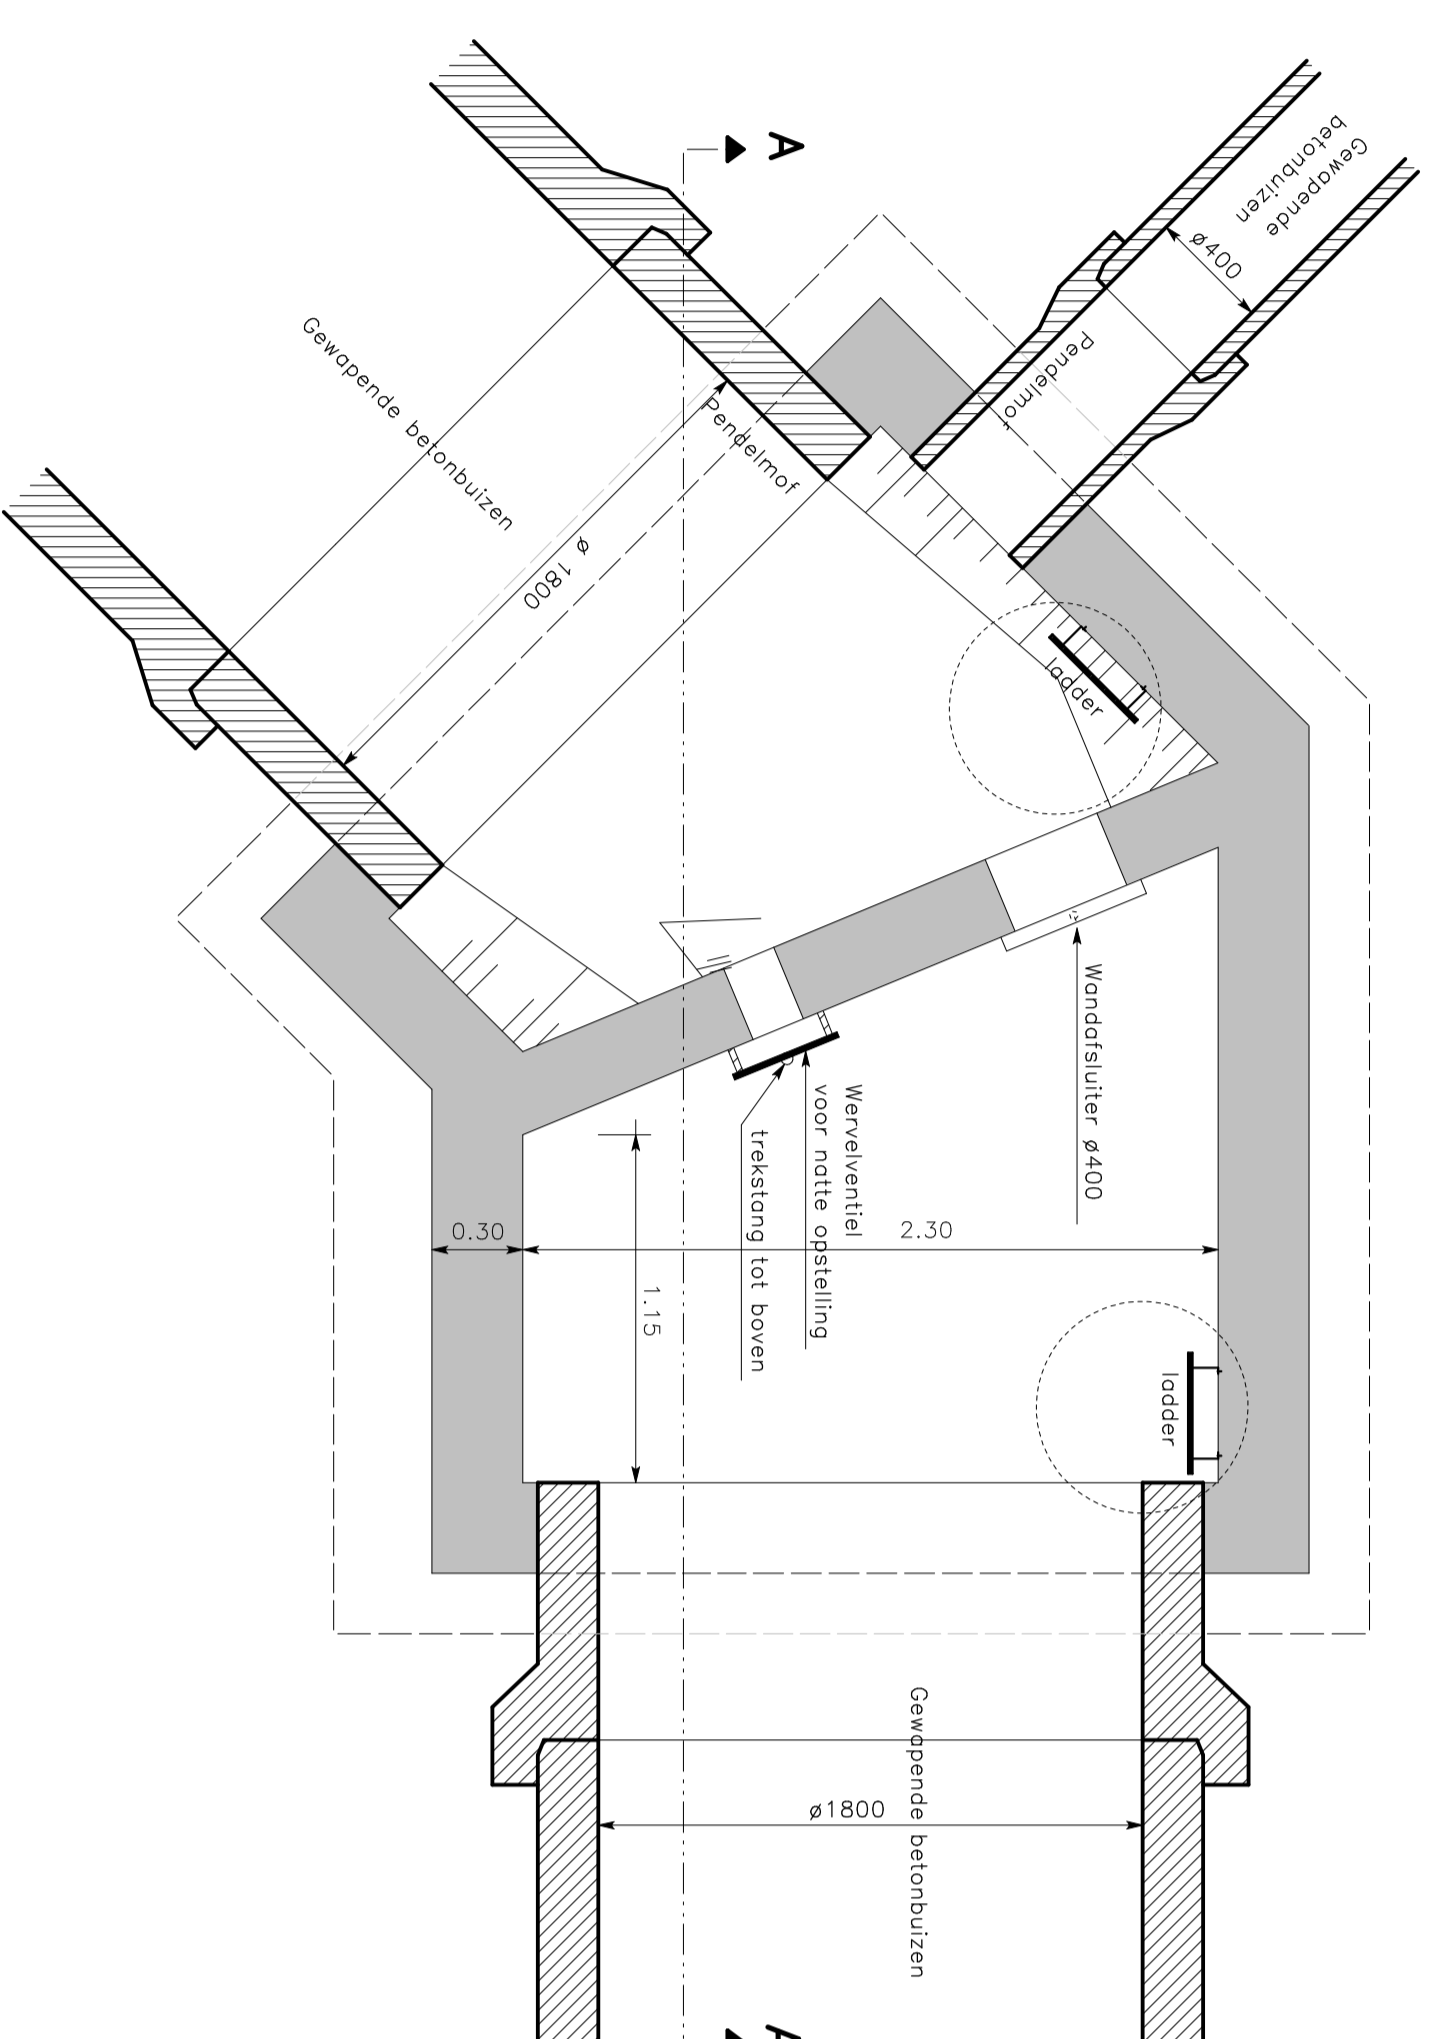


IP 37

HORIZONTALE DOORSNEDE

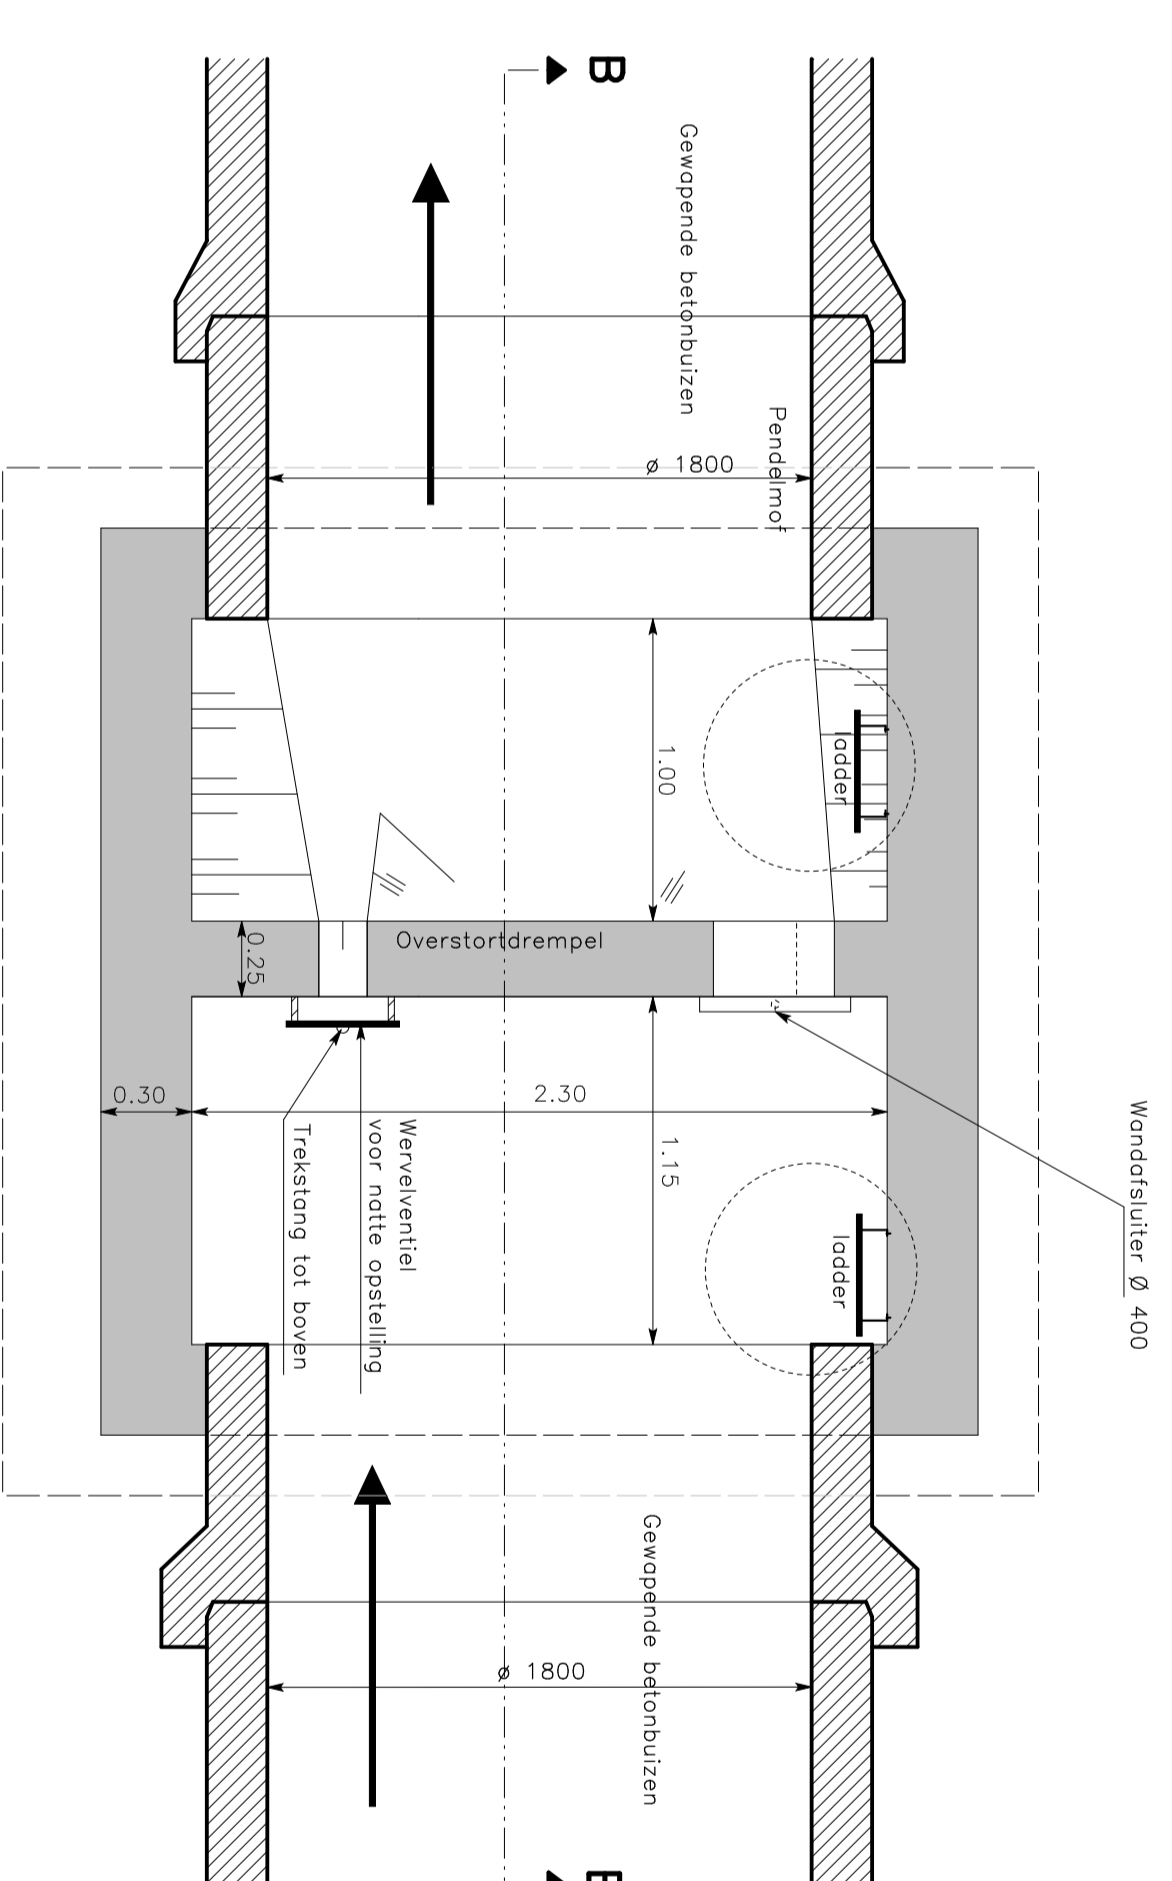


IP 38


HORIZONTALE DOORSNEDE

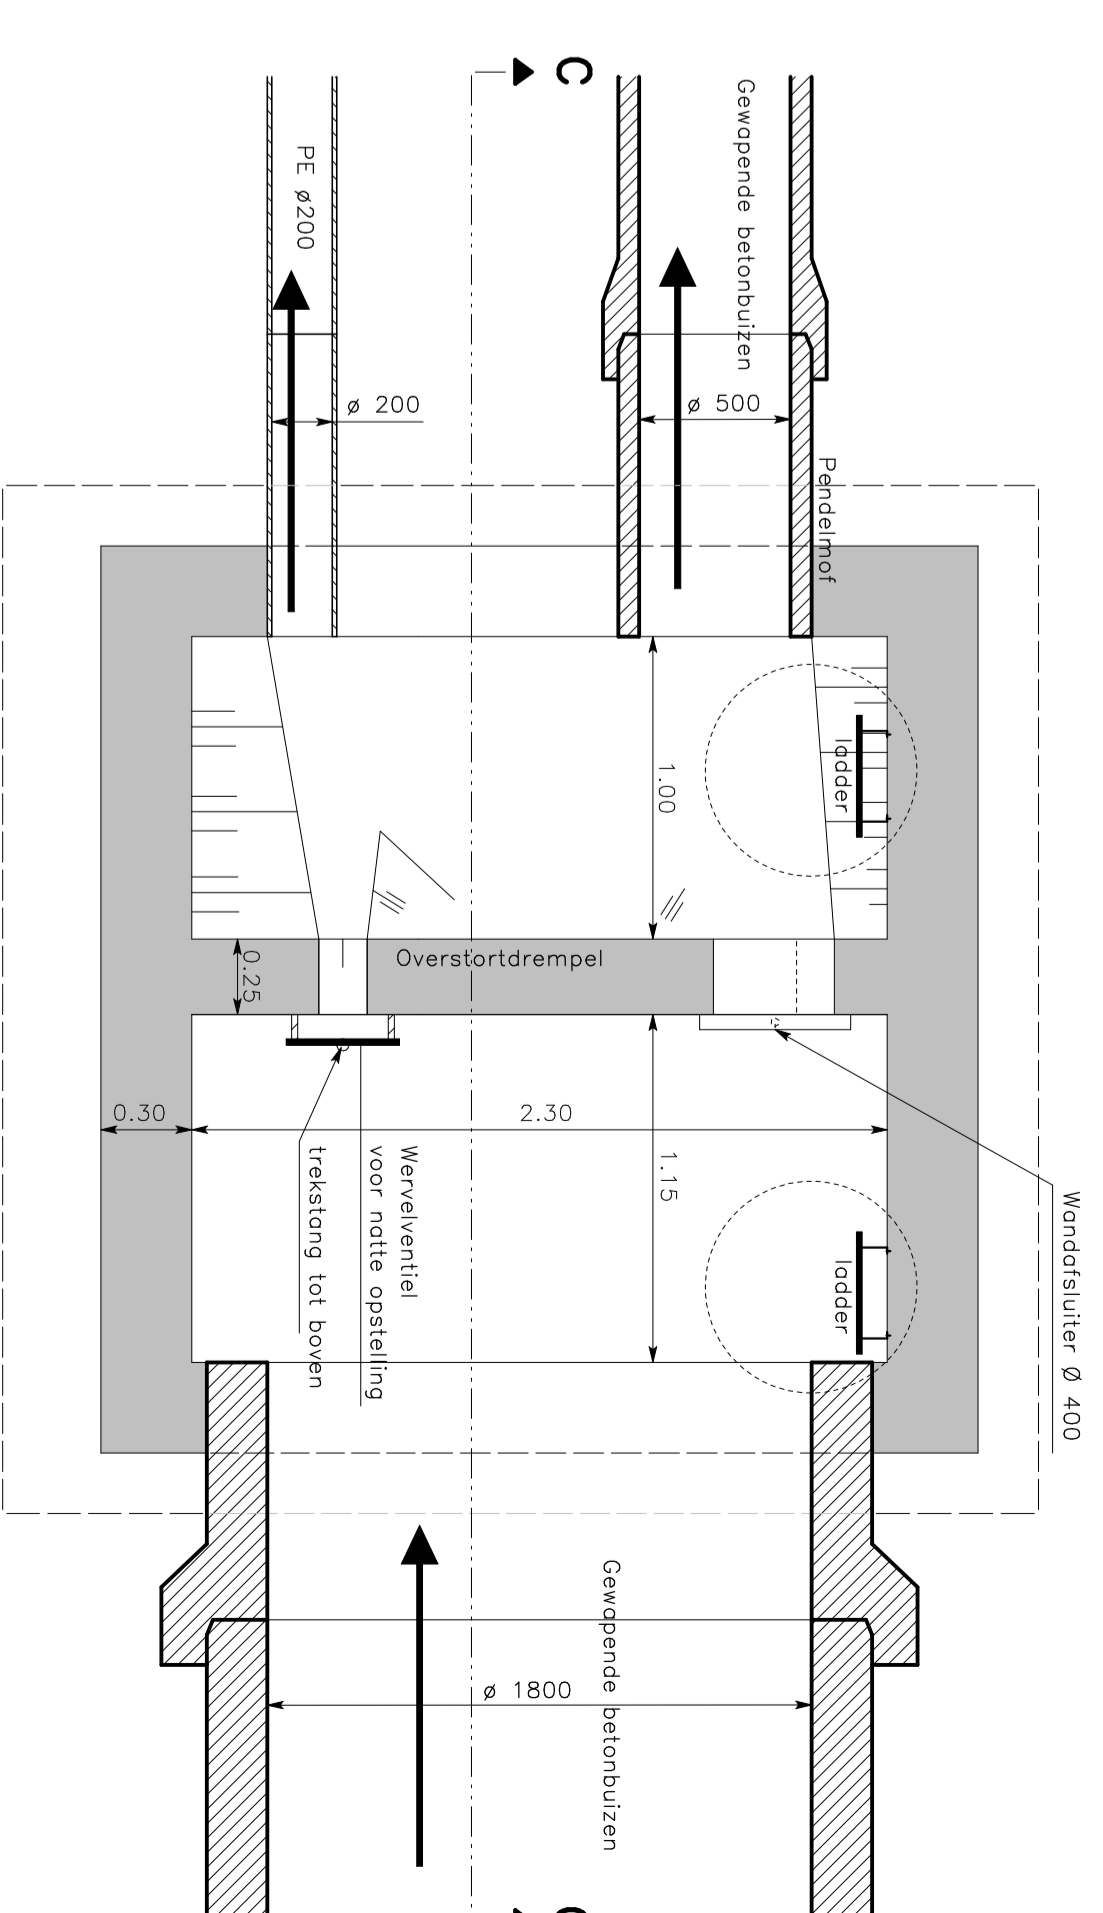


DOORSNEDE A-A

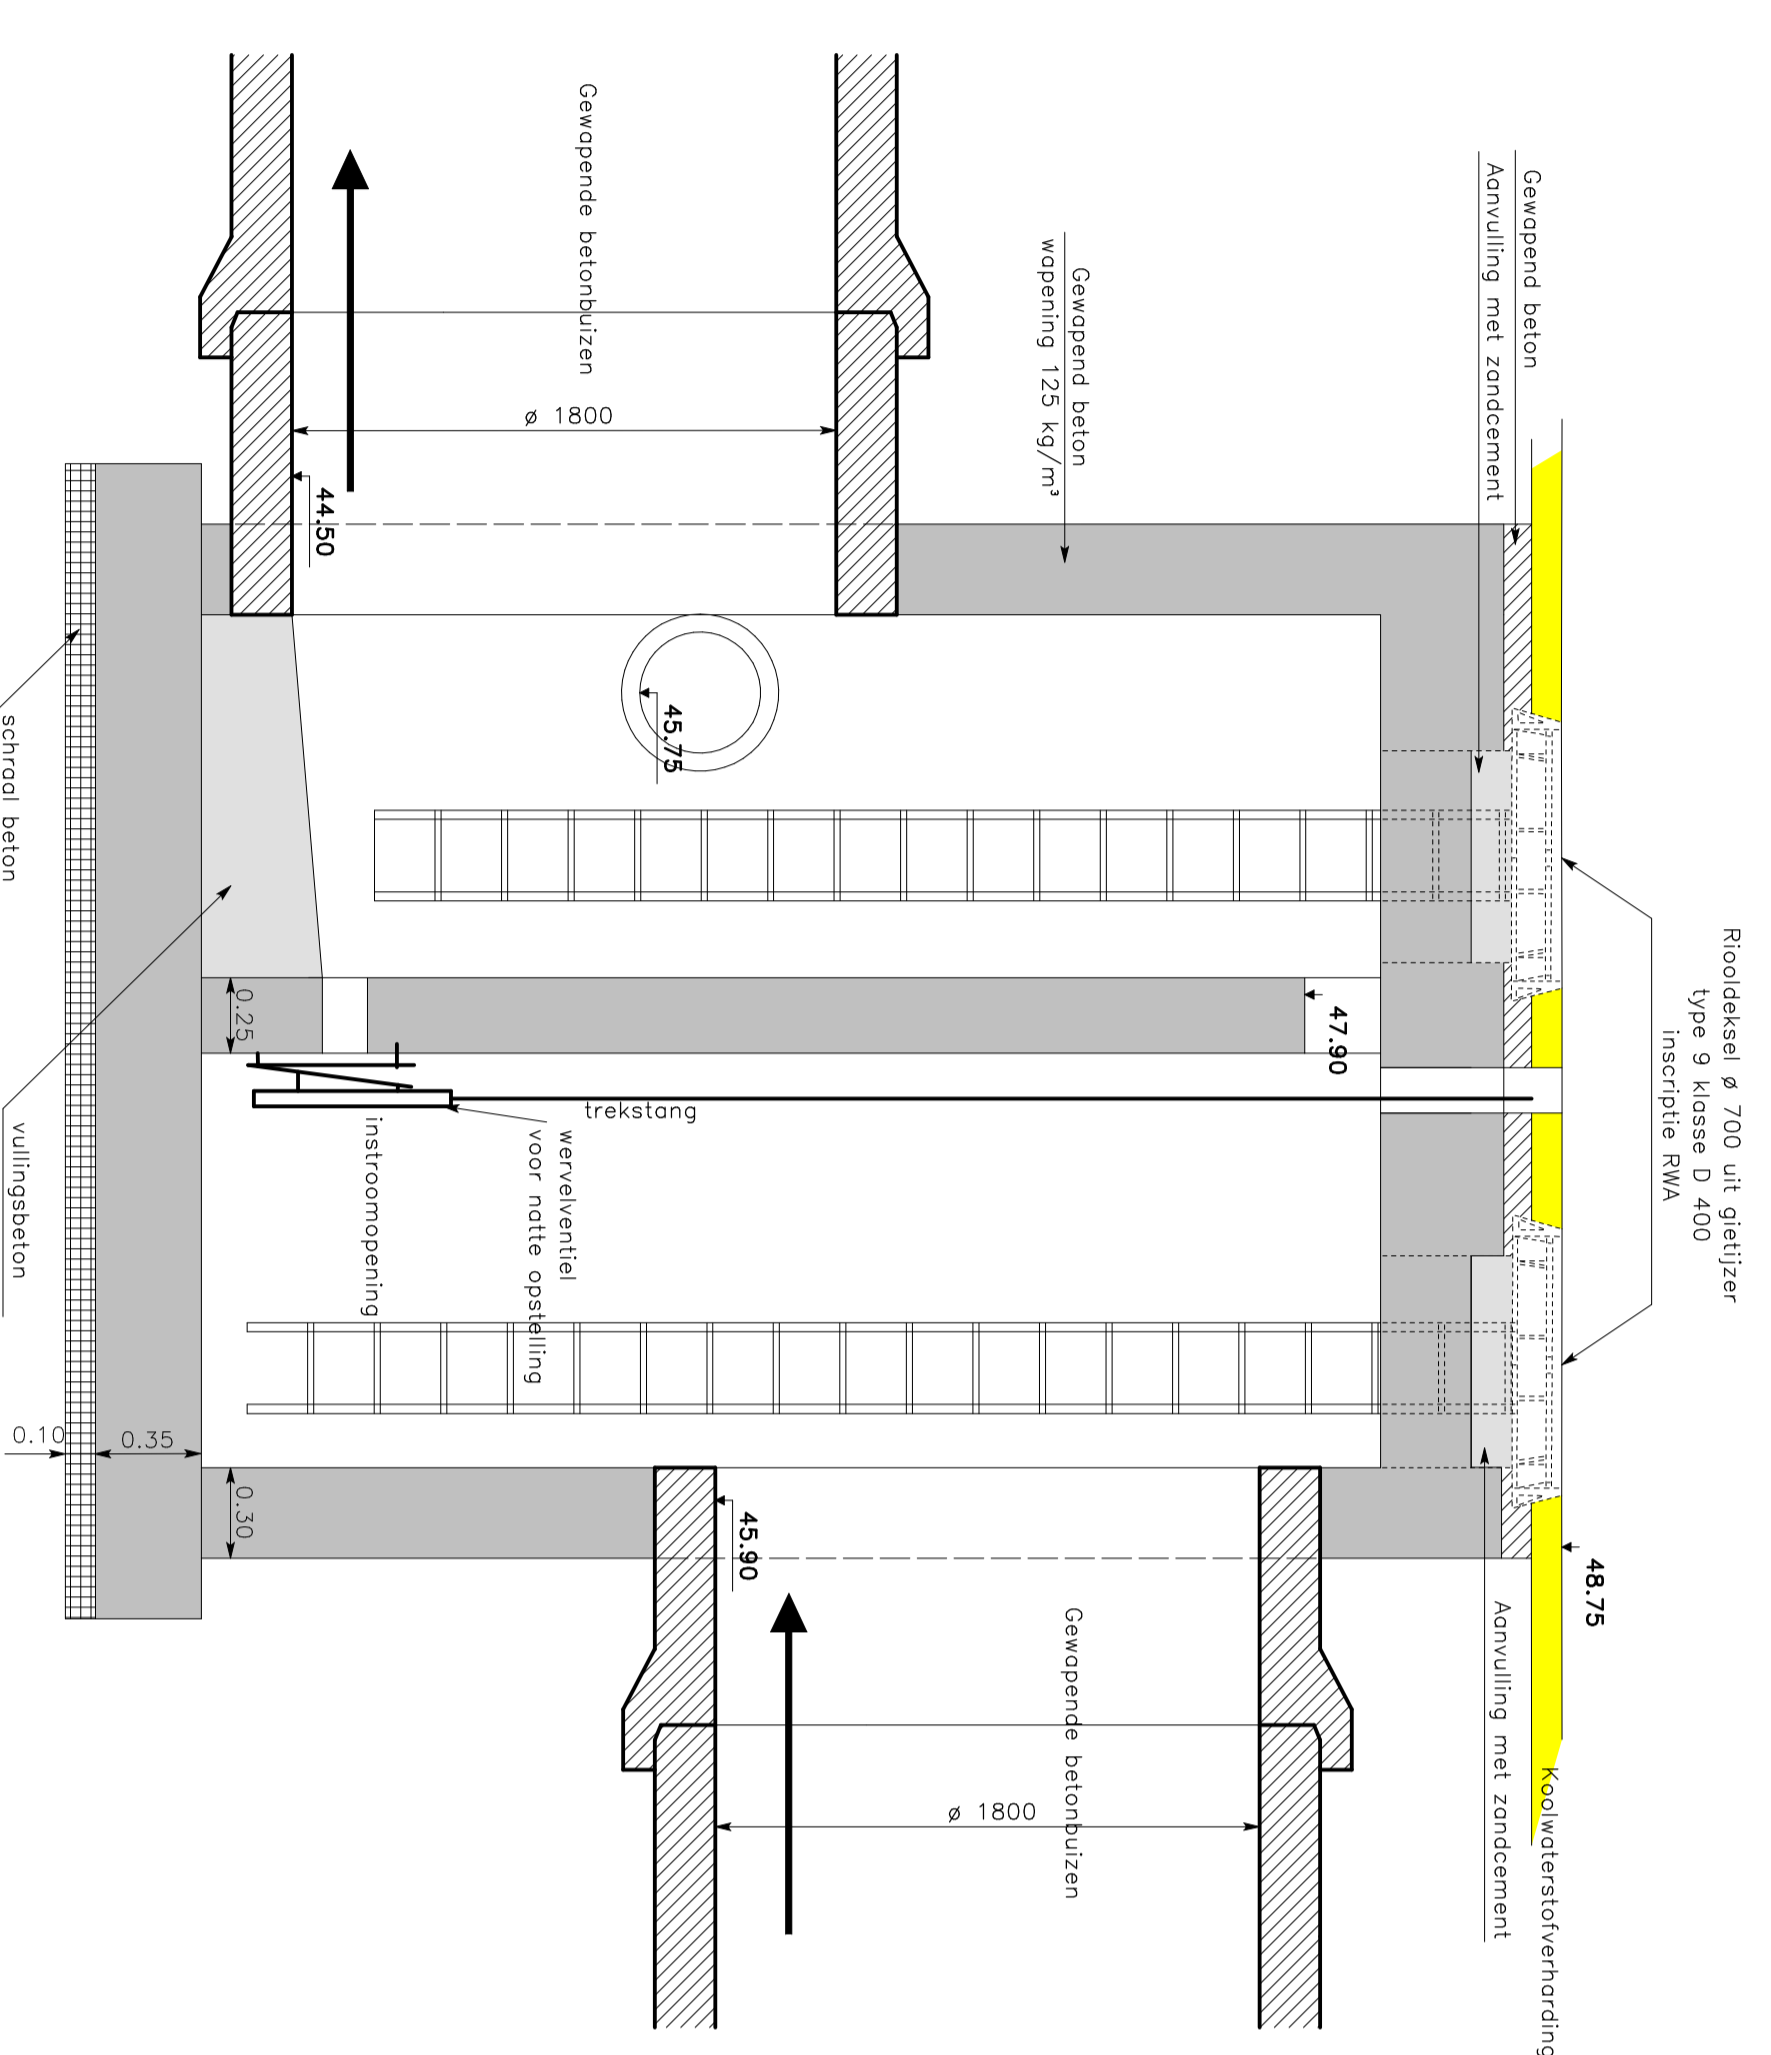

DOORSNEDE B-B

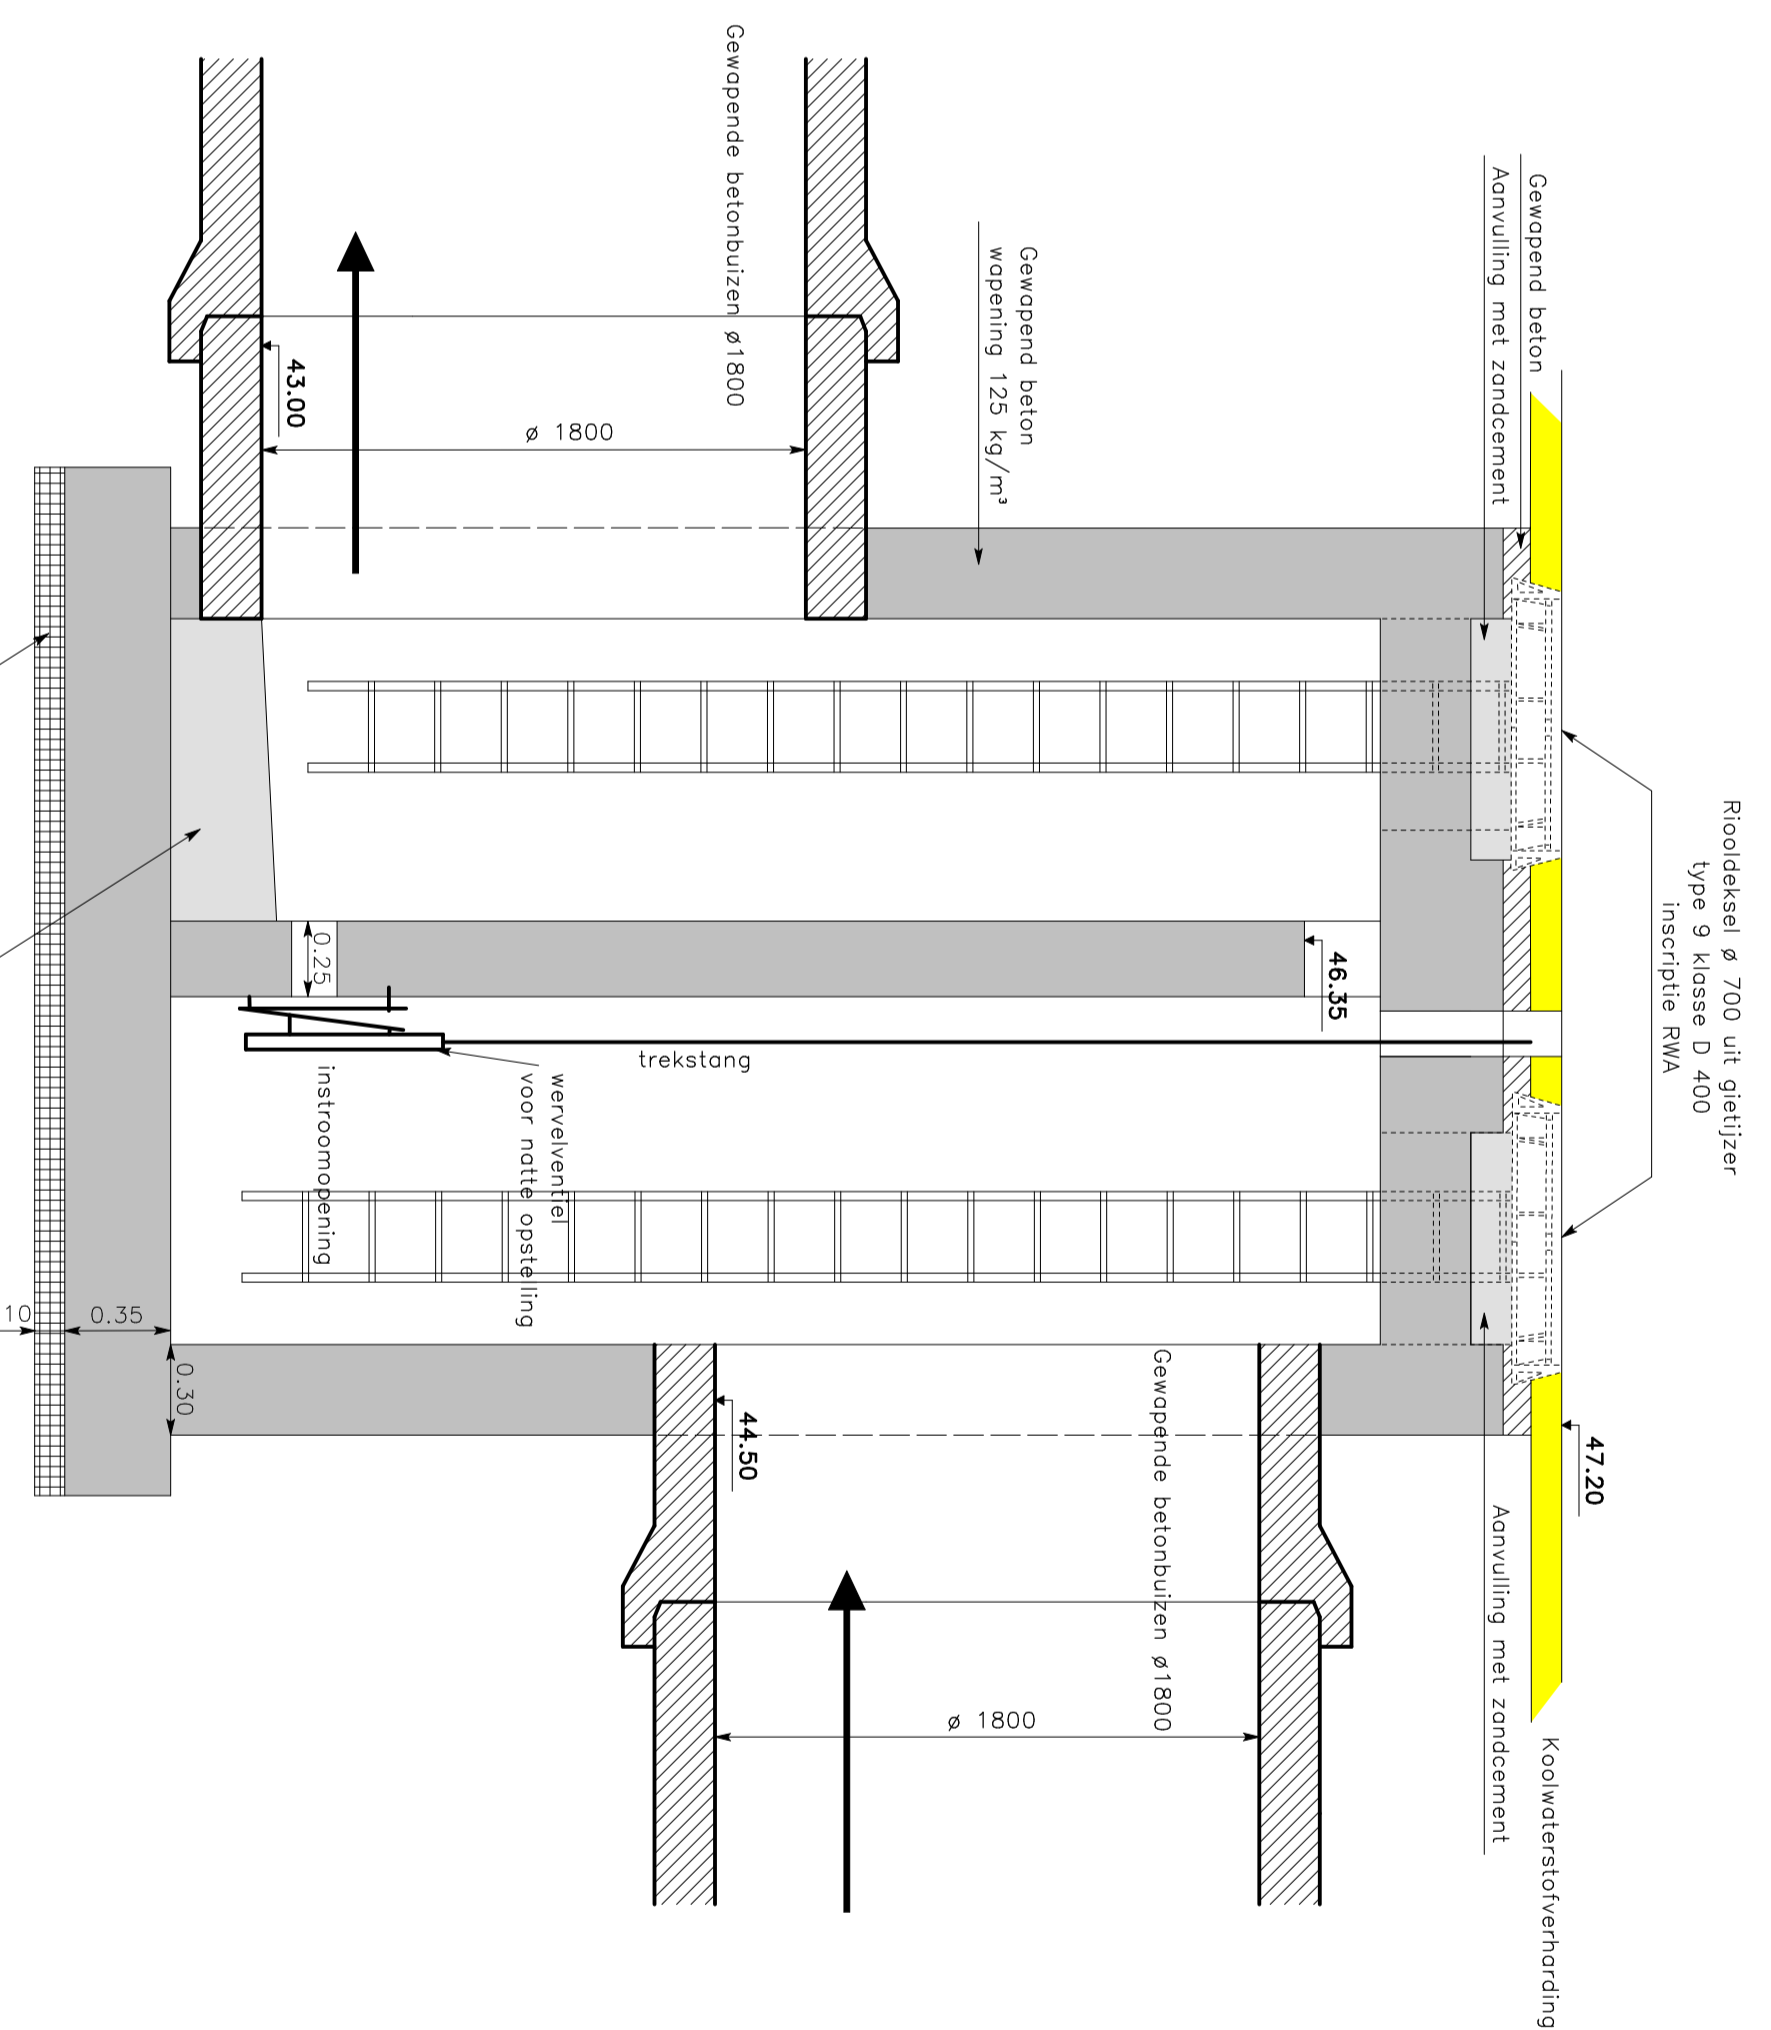

DOORSNEDE C-C

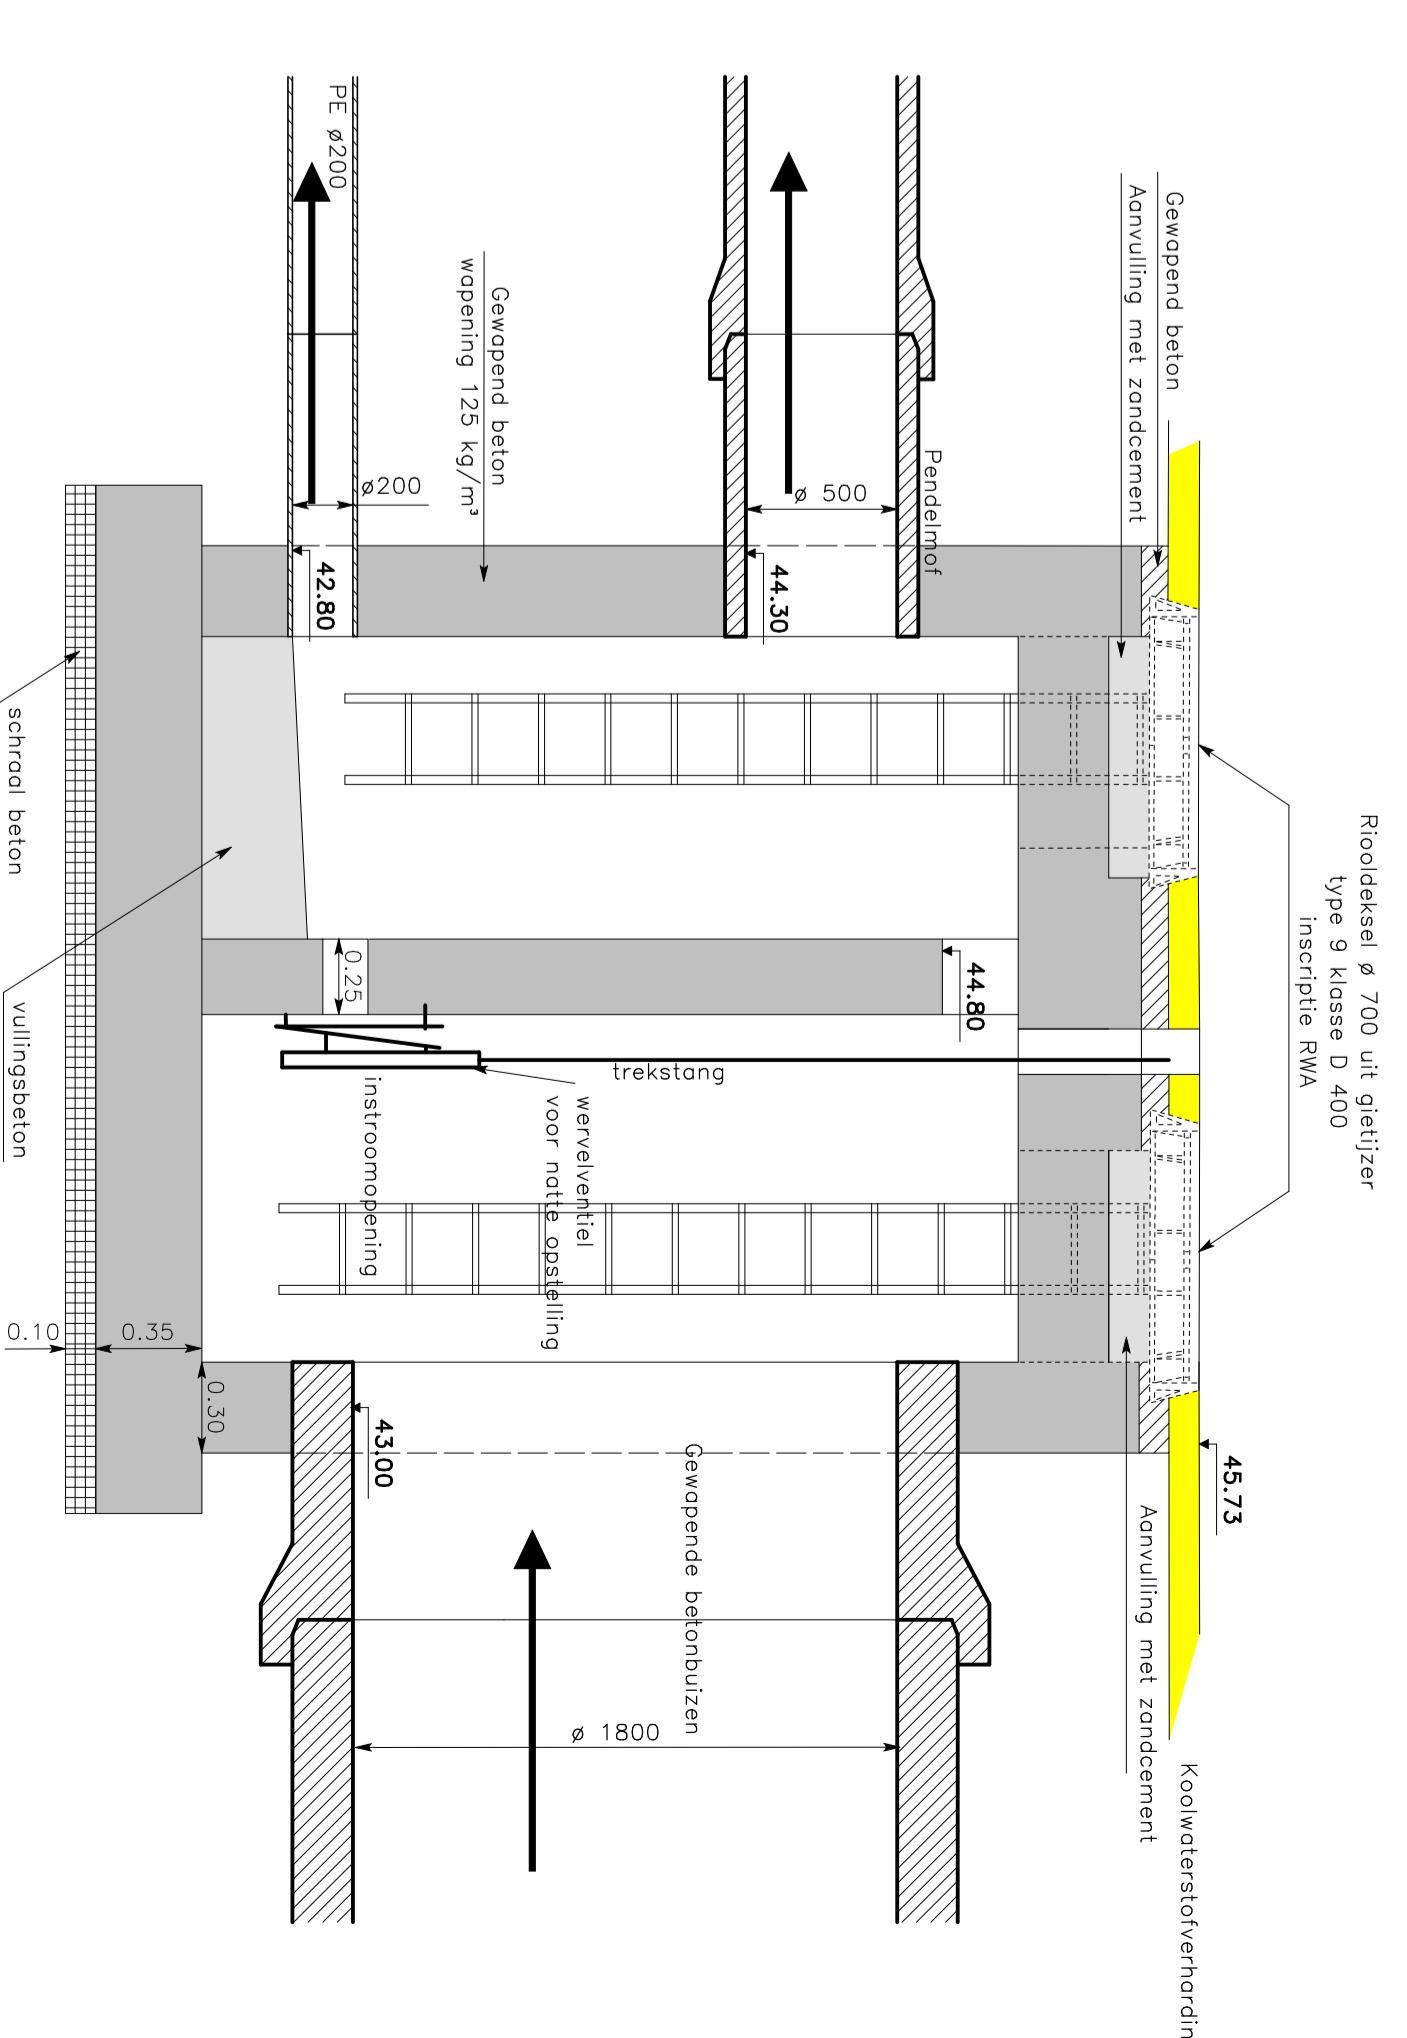

WEGEN- EN RIOLERINGSWERKEN
GROENEWEG EN DEEL FIERTELMEERS

5.1. DEEL FIERTELMEERS
Ontwerp Detail inspectieputten
IP 36 - IP 37 - IP 38



PROVINCIE OOST-VLAANDEREN
Stad Ronse
Grote Markt 12
9800 Ronse

Id	Datum	Omschrijving

ONTWERP DIENST	Gedien en goedgekeurd door de Stadsingenieur, Dany De Braker
Geweapend door	
Nagezien door Katrien Thové	

Gedien om als bijlage gevoegd te worden bij de bestaatslijst van de Gemeenteraad in zitting van Inden Ronse
Namen van het college van Burgemeester en Schepenen

Linda Vandekerkhove
Stadssecretaris

Rudi Bourdignon
Schepenen

Par. 1100 x 600 Datum: 06-12-2016 Schaal: 1:25 W-294