



IP 29

HORIZONTALE DOORSNEDE

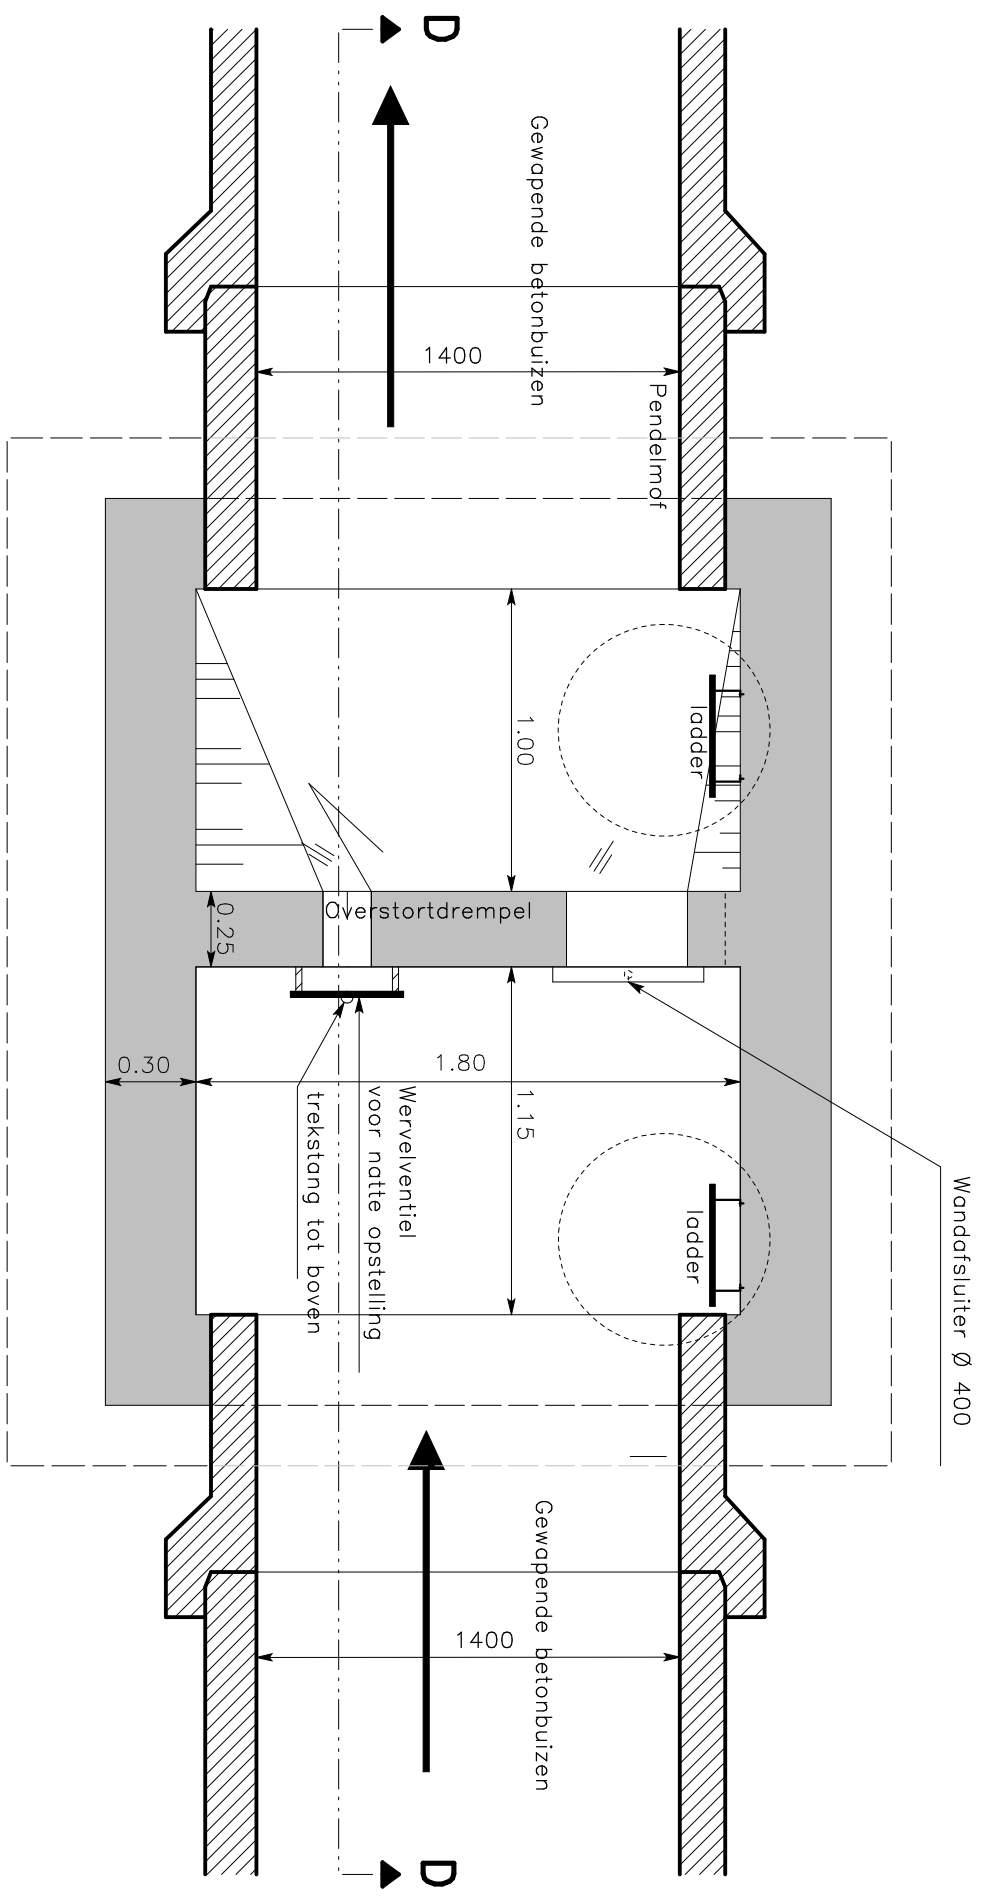


IP 30

HORIZONTALE DOORSNEDE

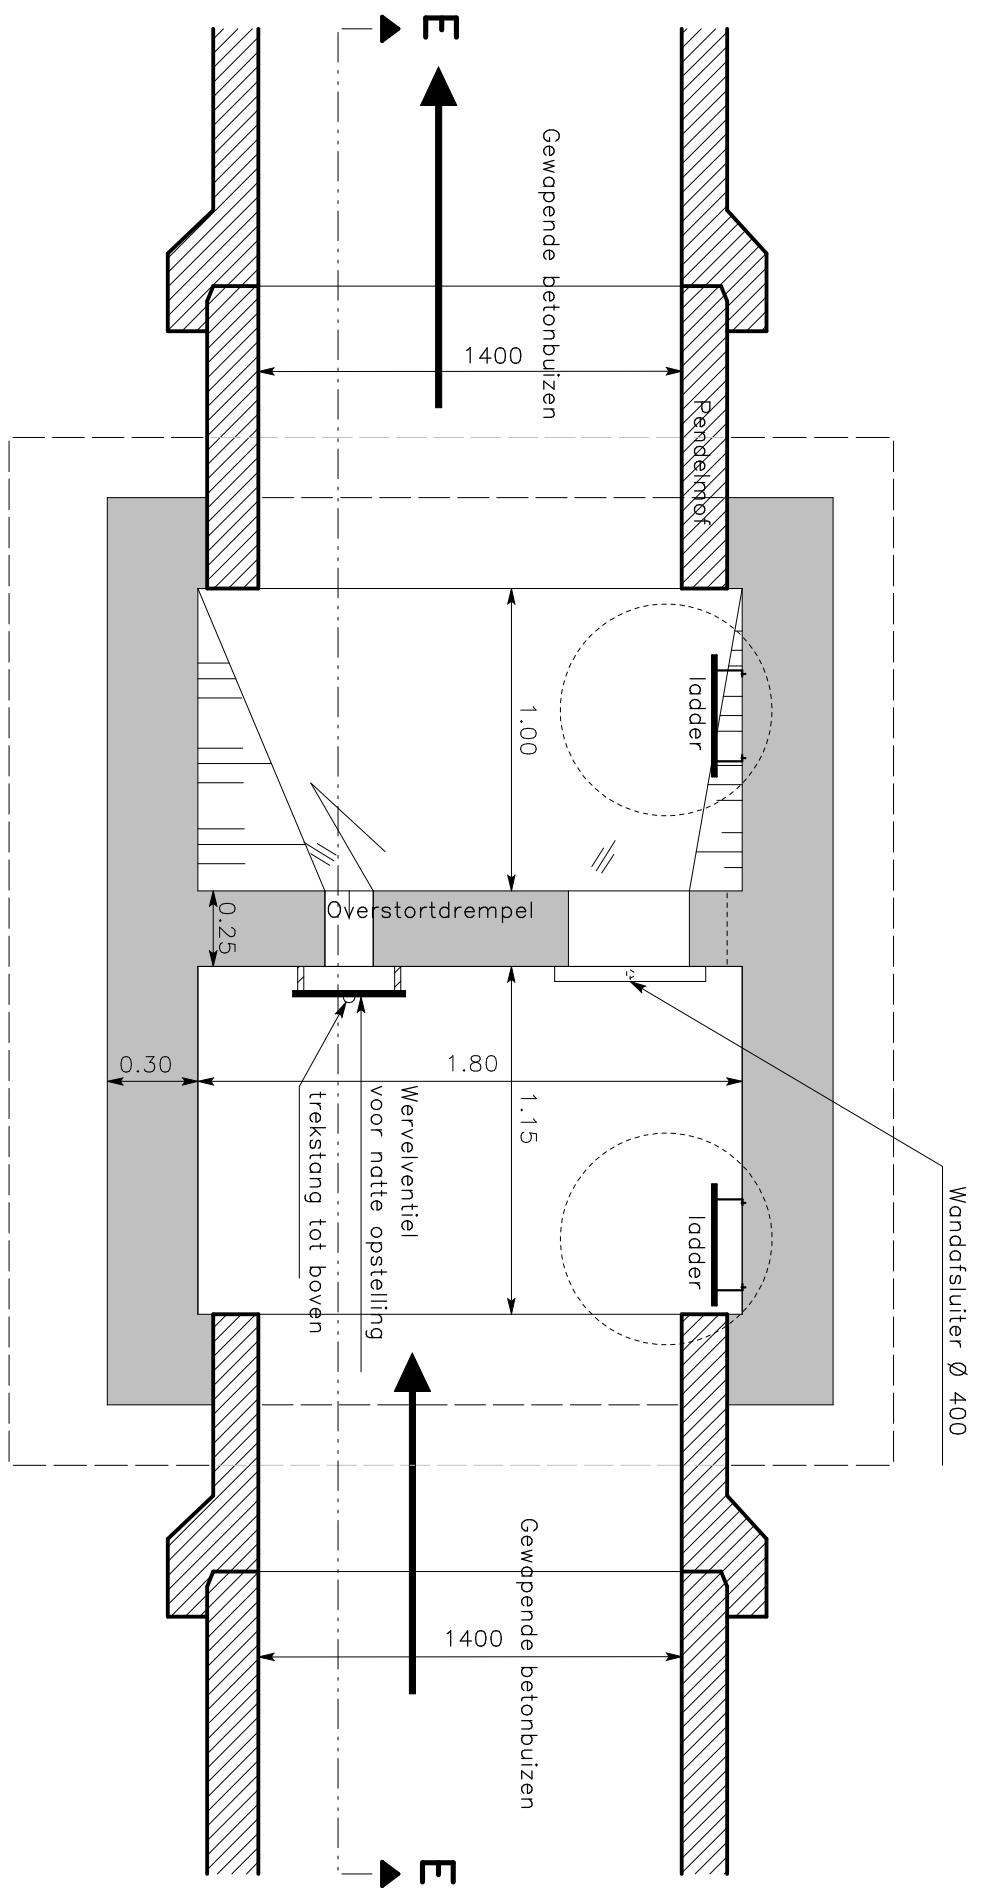


IP 31

HORIZONTALE DOORSNEDE

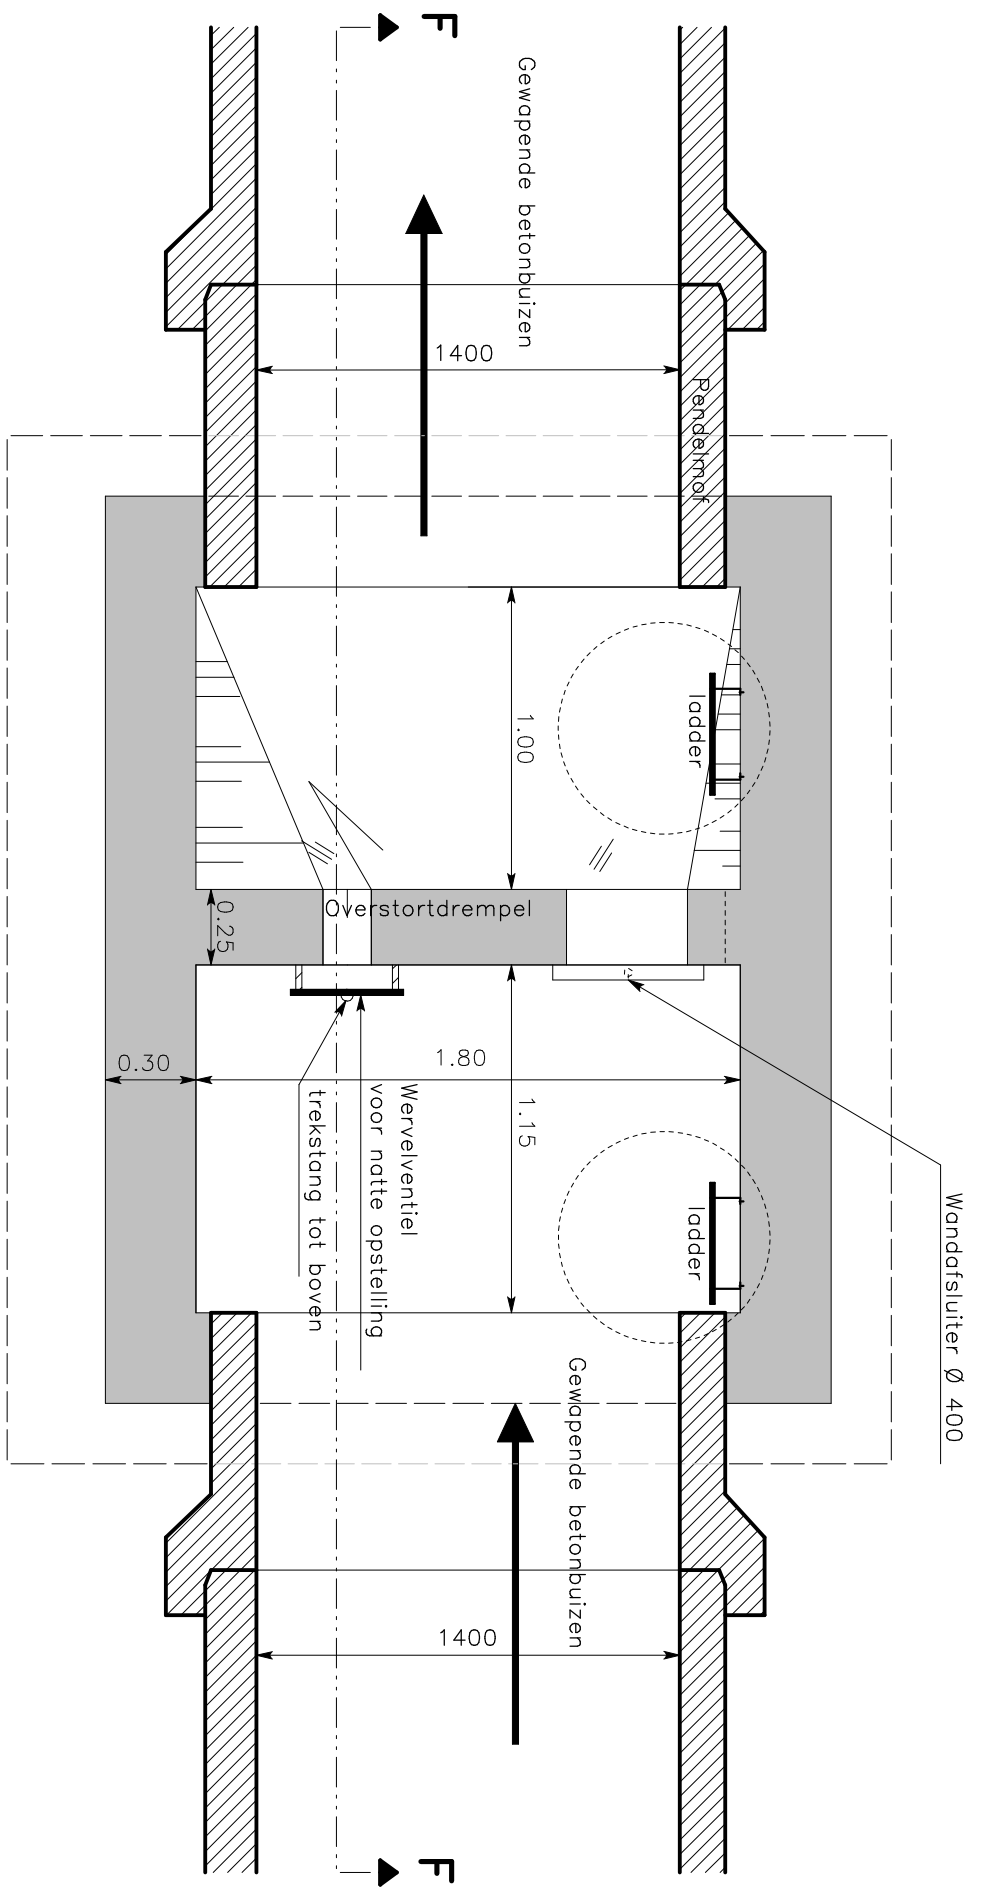

IP 32

HORIZONTALE DOORSNEDE

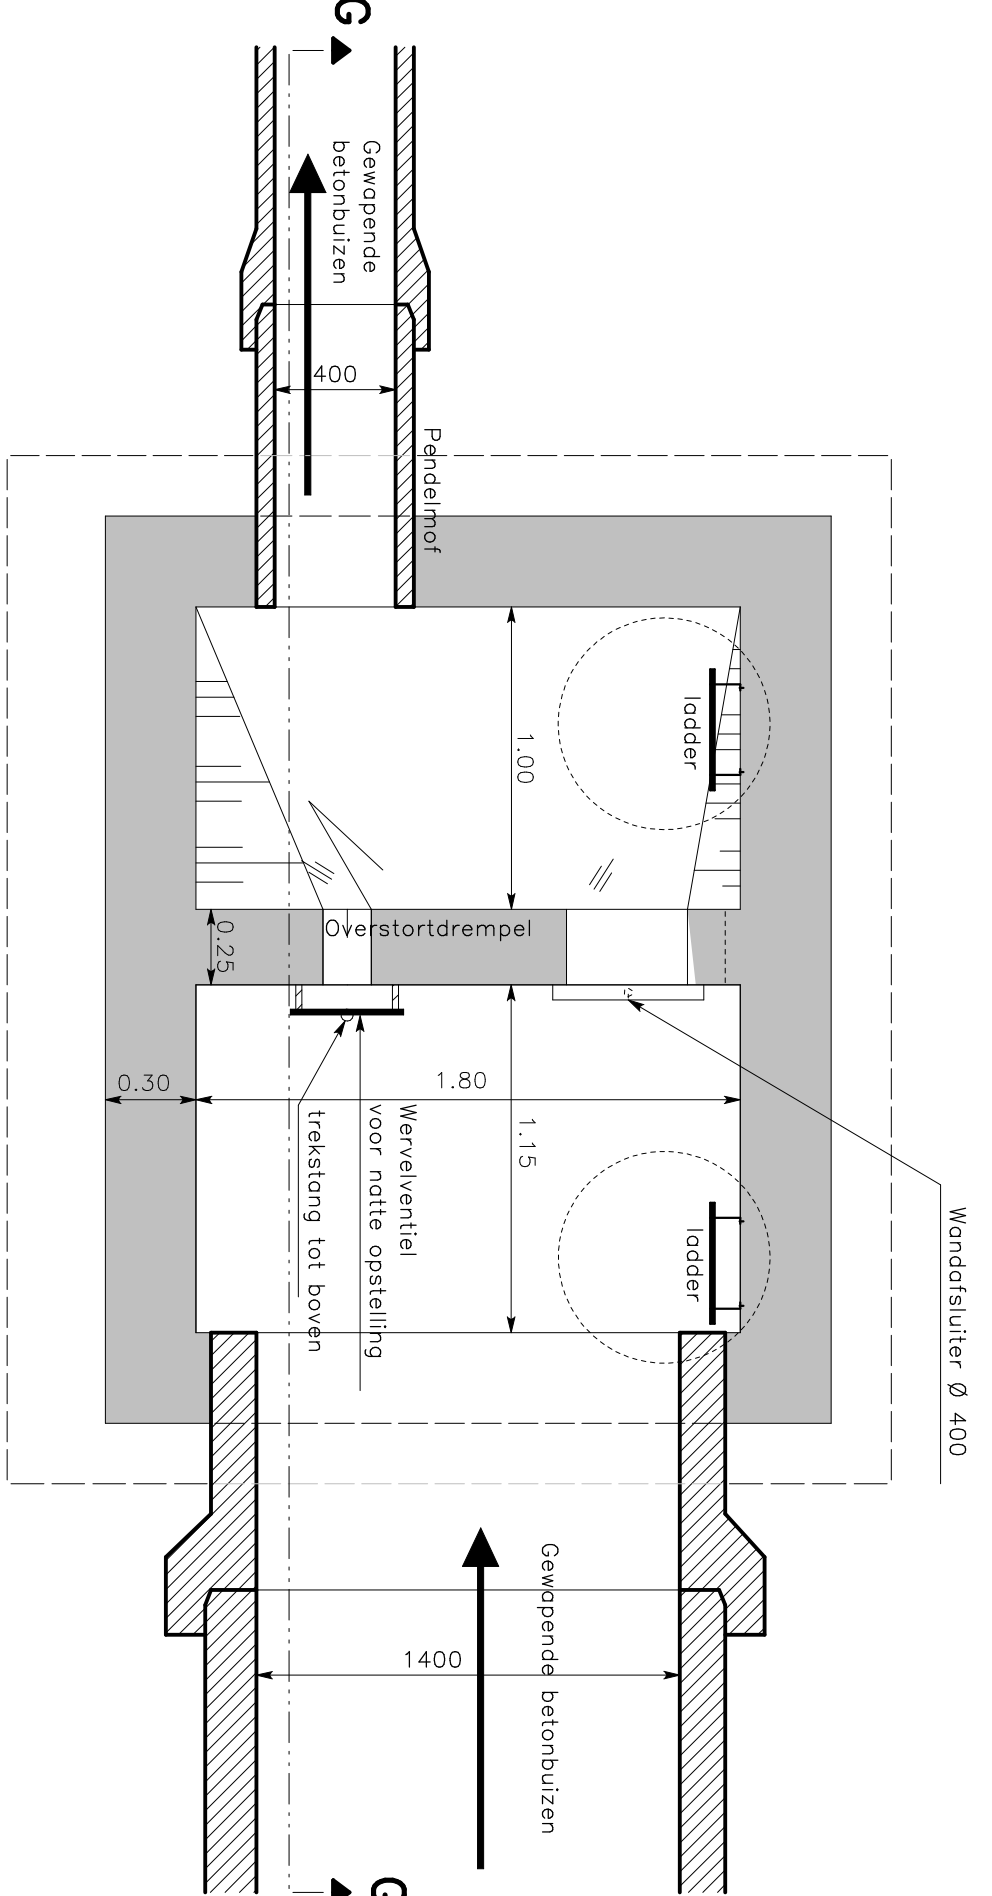

WEGEN- EN ROLERINGSWERKEN GROENEWEG EN DEEL FIERTELMEERS

5.2. GROENEWEG Ontwerp Detail Inspectieputten IP 29 - IP 30 - IP 31 - IP 32


| | | |
|-----|-------|-------------|
| Nr. | Datum | Opmerkingen |
| | | |

| | |
|----------------|--|
| ONTWERP DIENST | Groen en parkgebied door de Stadsingenieur, Dany De Brakelver |
| Gepland door | Nagelen door Katrien Thout |

Gezien om als bijlage gevoegd te worden bij de beslissing van de Gemeenteraad in zitting van heden Forne
Namens het college van Burgemeester en Schepenen
Linda Vindskerkhove
Stadssecretaris
Rud Bouckaert
Schepen
W-294


DOORSNEDE D-D

Rondkessel ø 700 uit gietijzer
Type 9 klasse D 400
Inscripale RWA

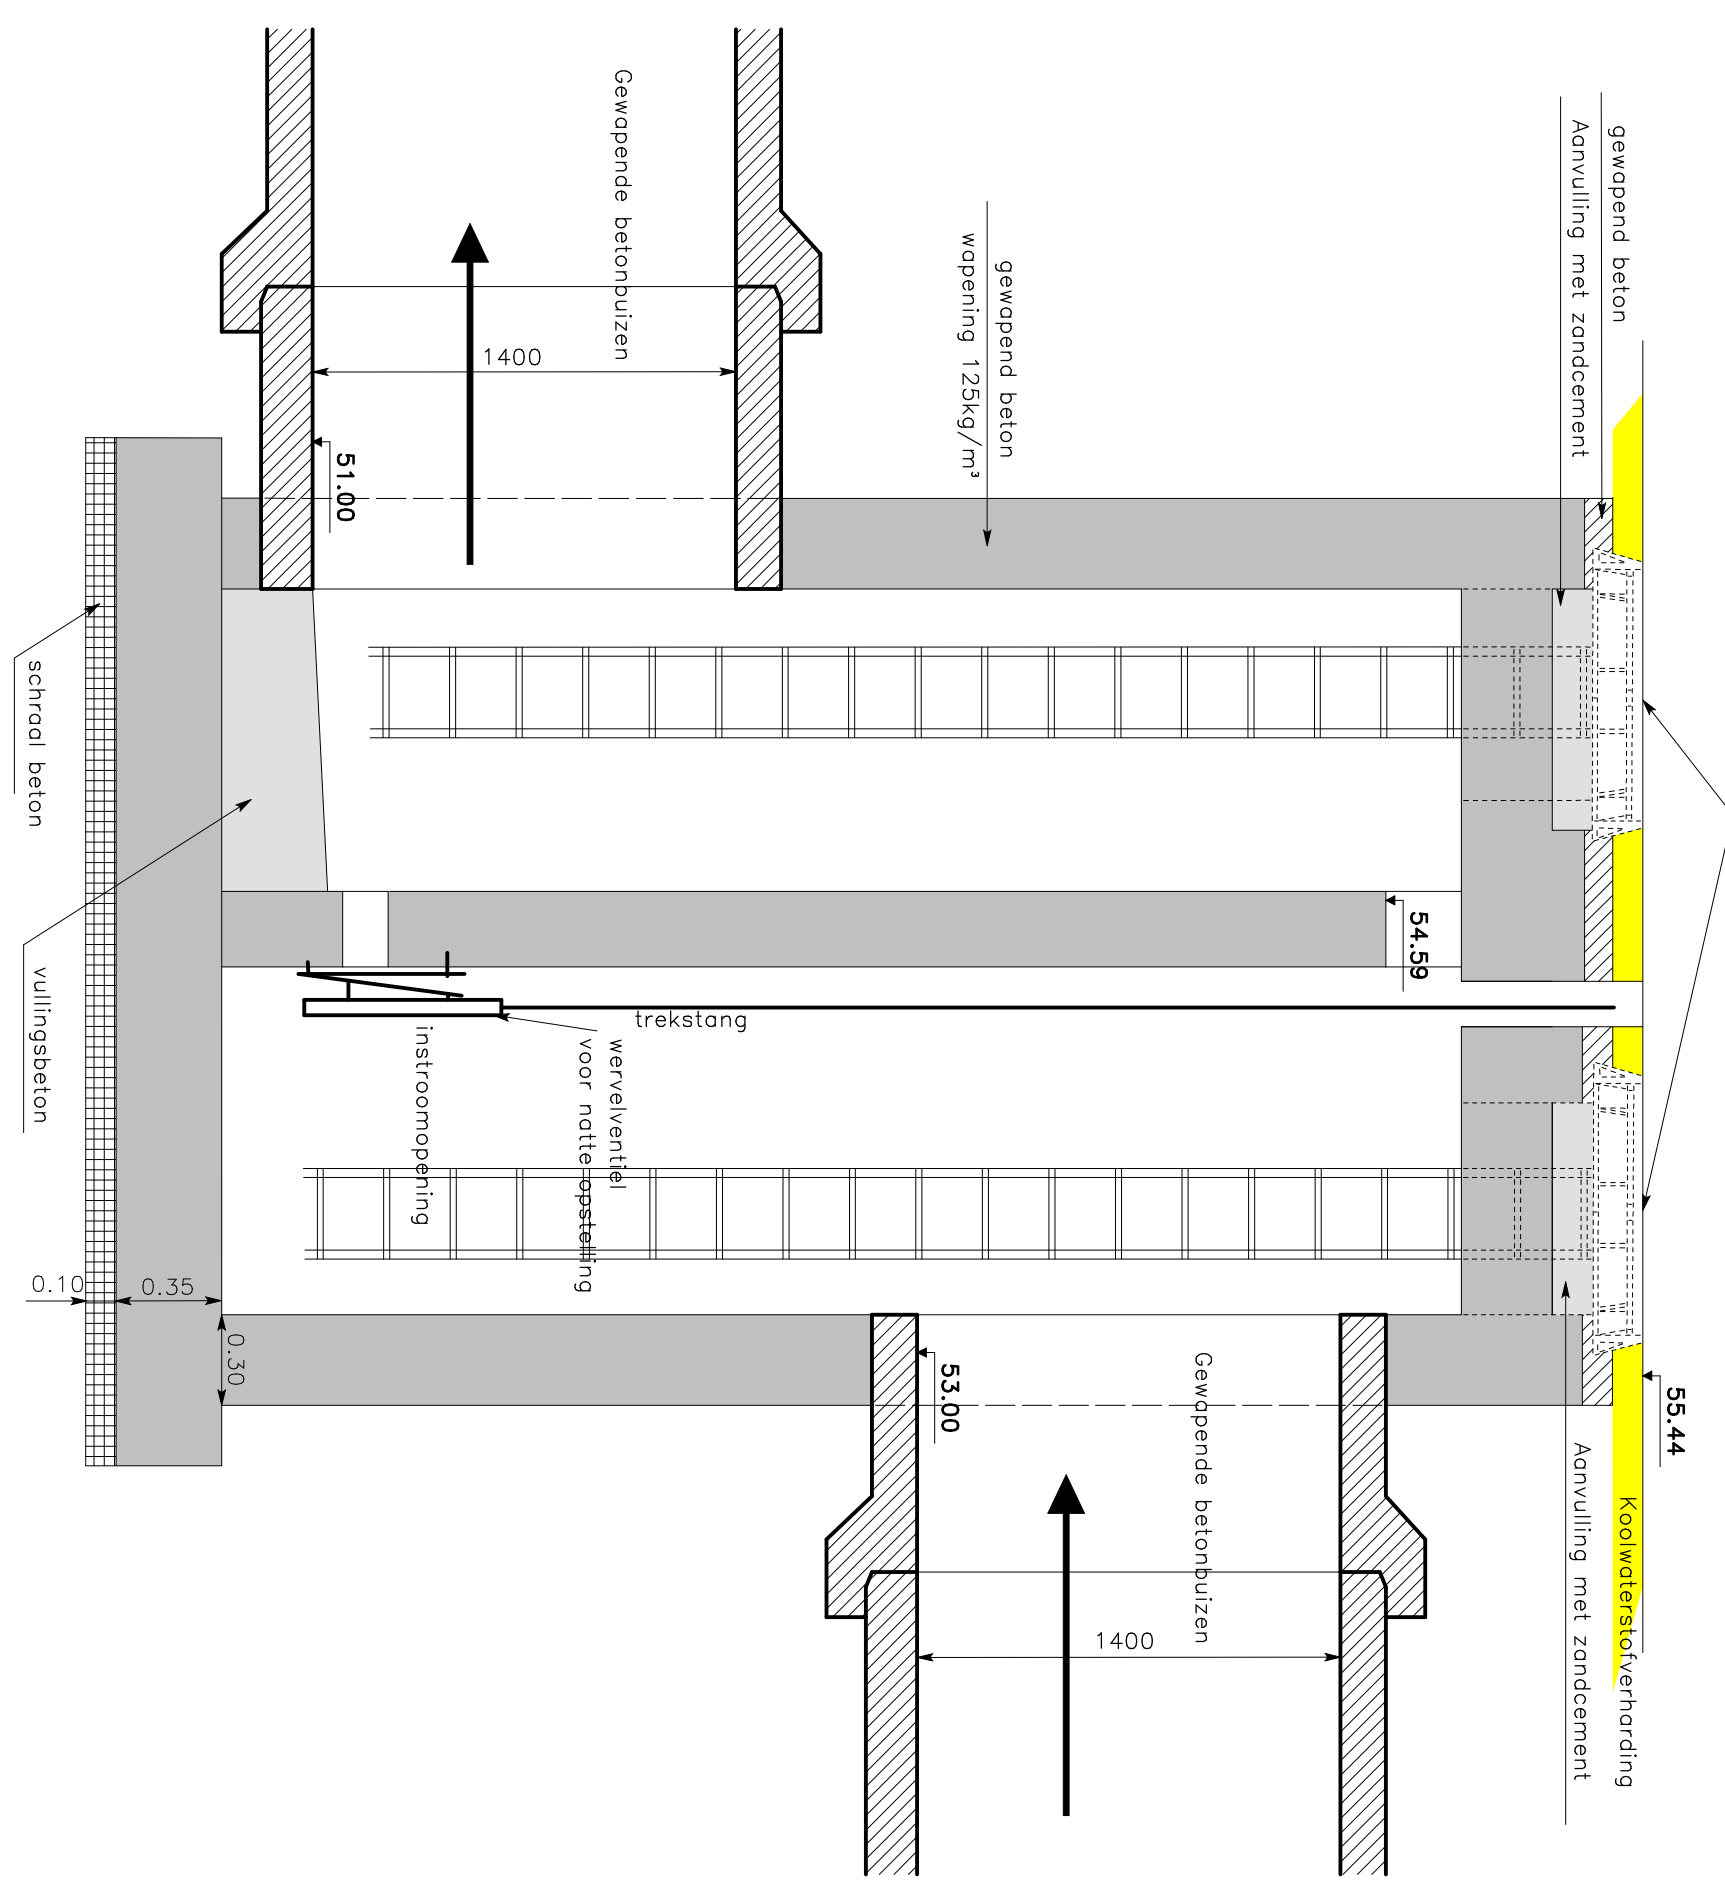


DOORSNEDE E-E

Rondkessel ø 700 uit gietijzer
Type 9 klasse D 400
Inscripale RWA

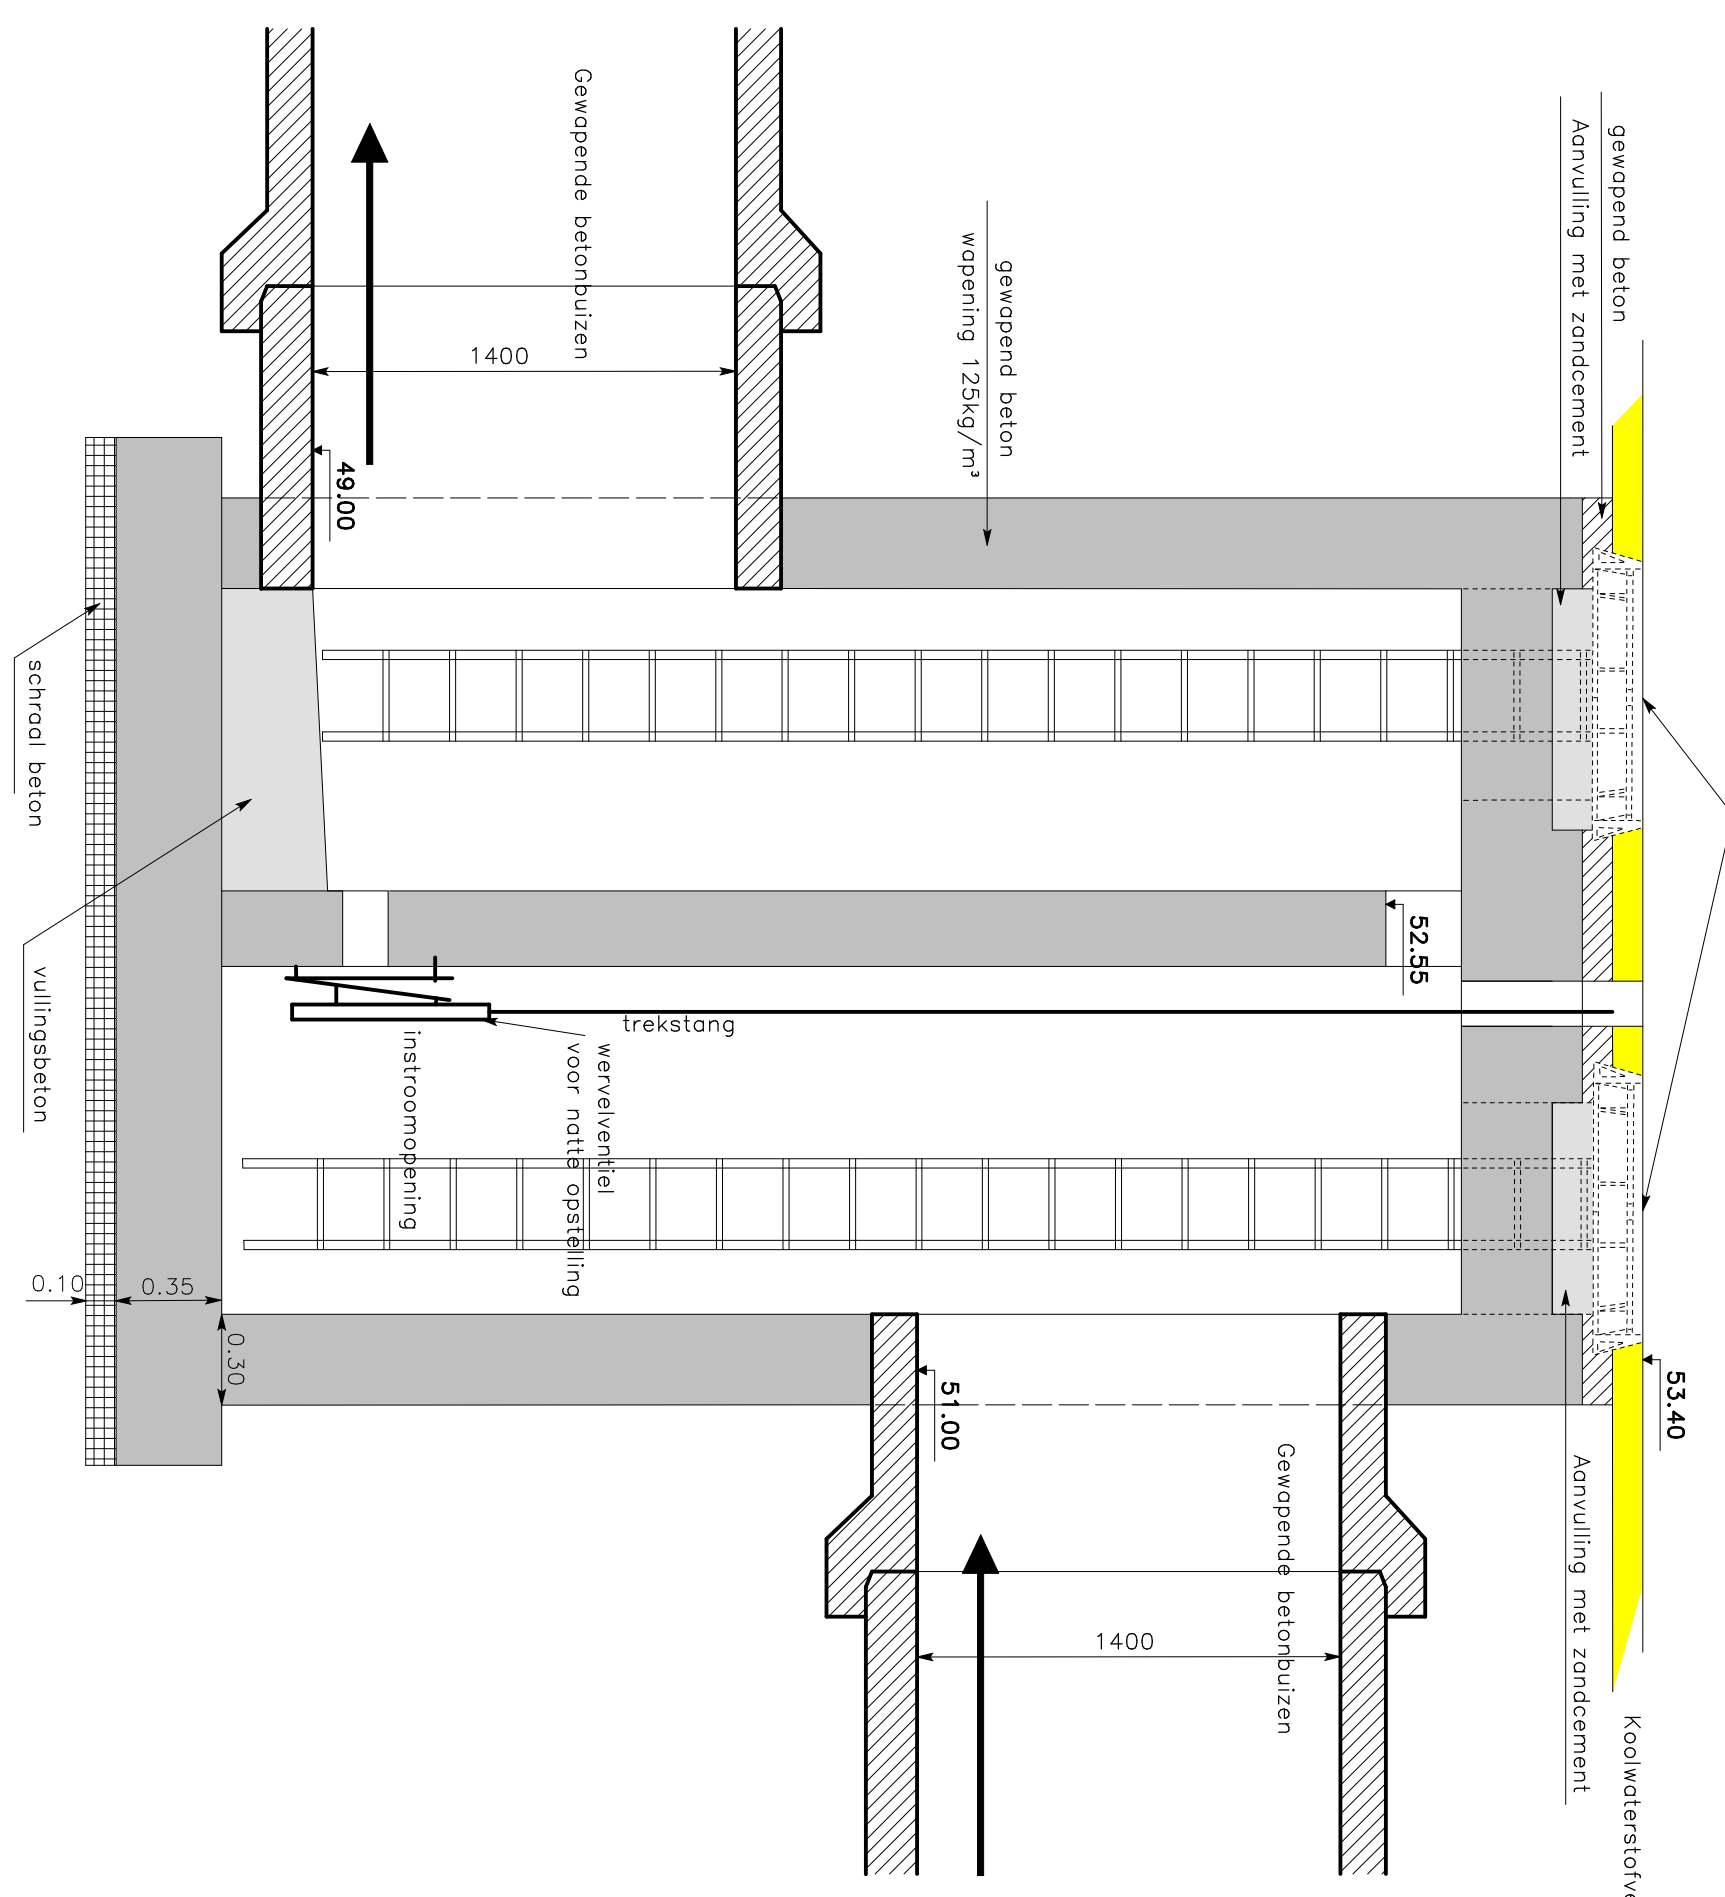

DOORSNEDE F-F

Rondkessel ø 700 uit gietijzer
Type 9 klasse D 400
Inscripale RWA

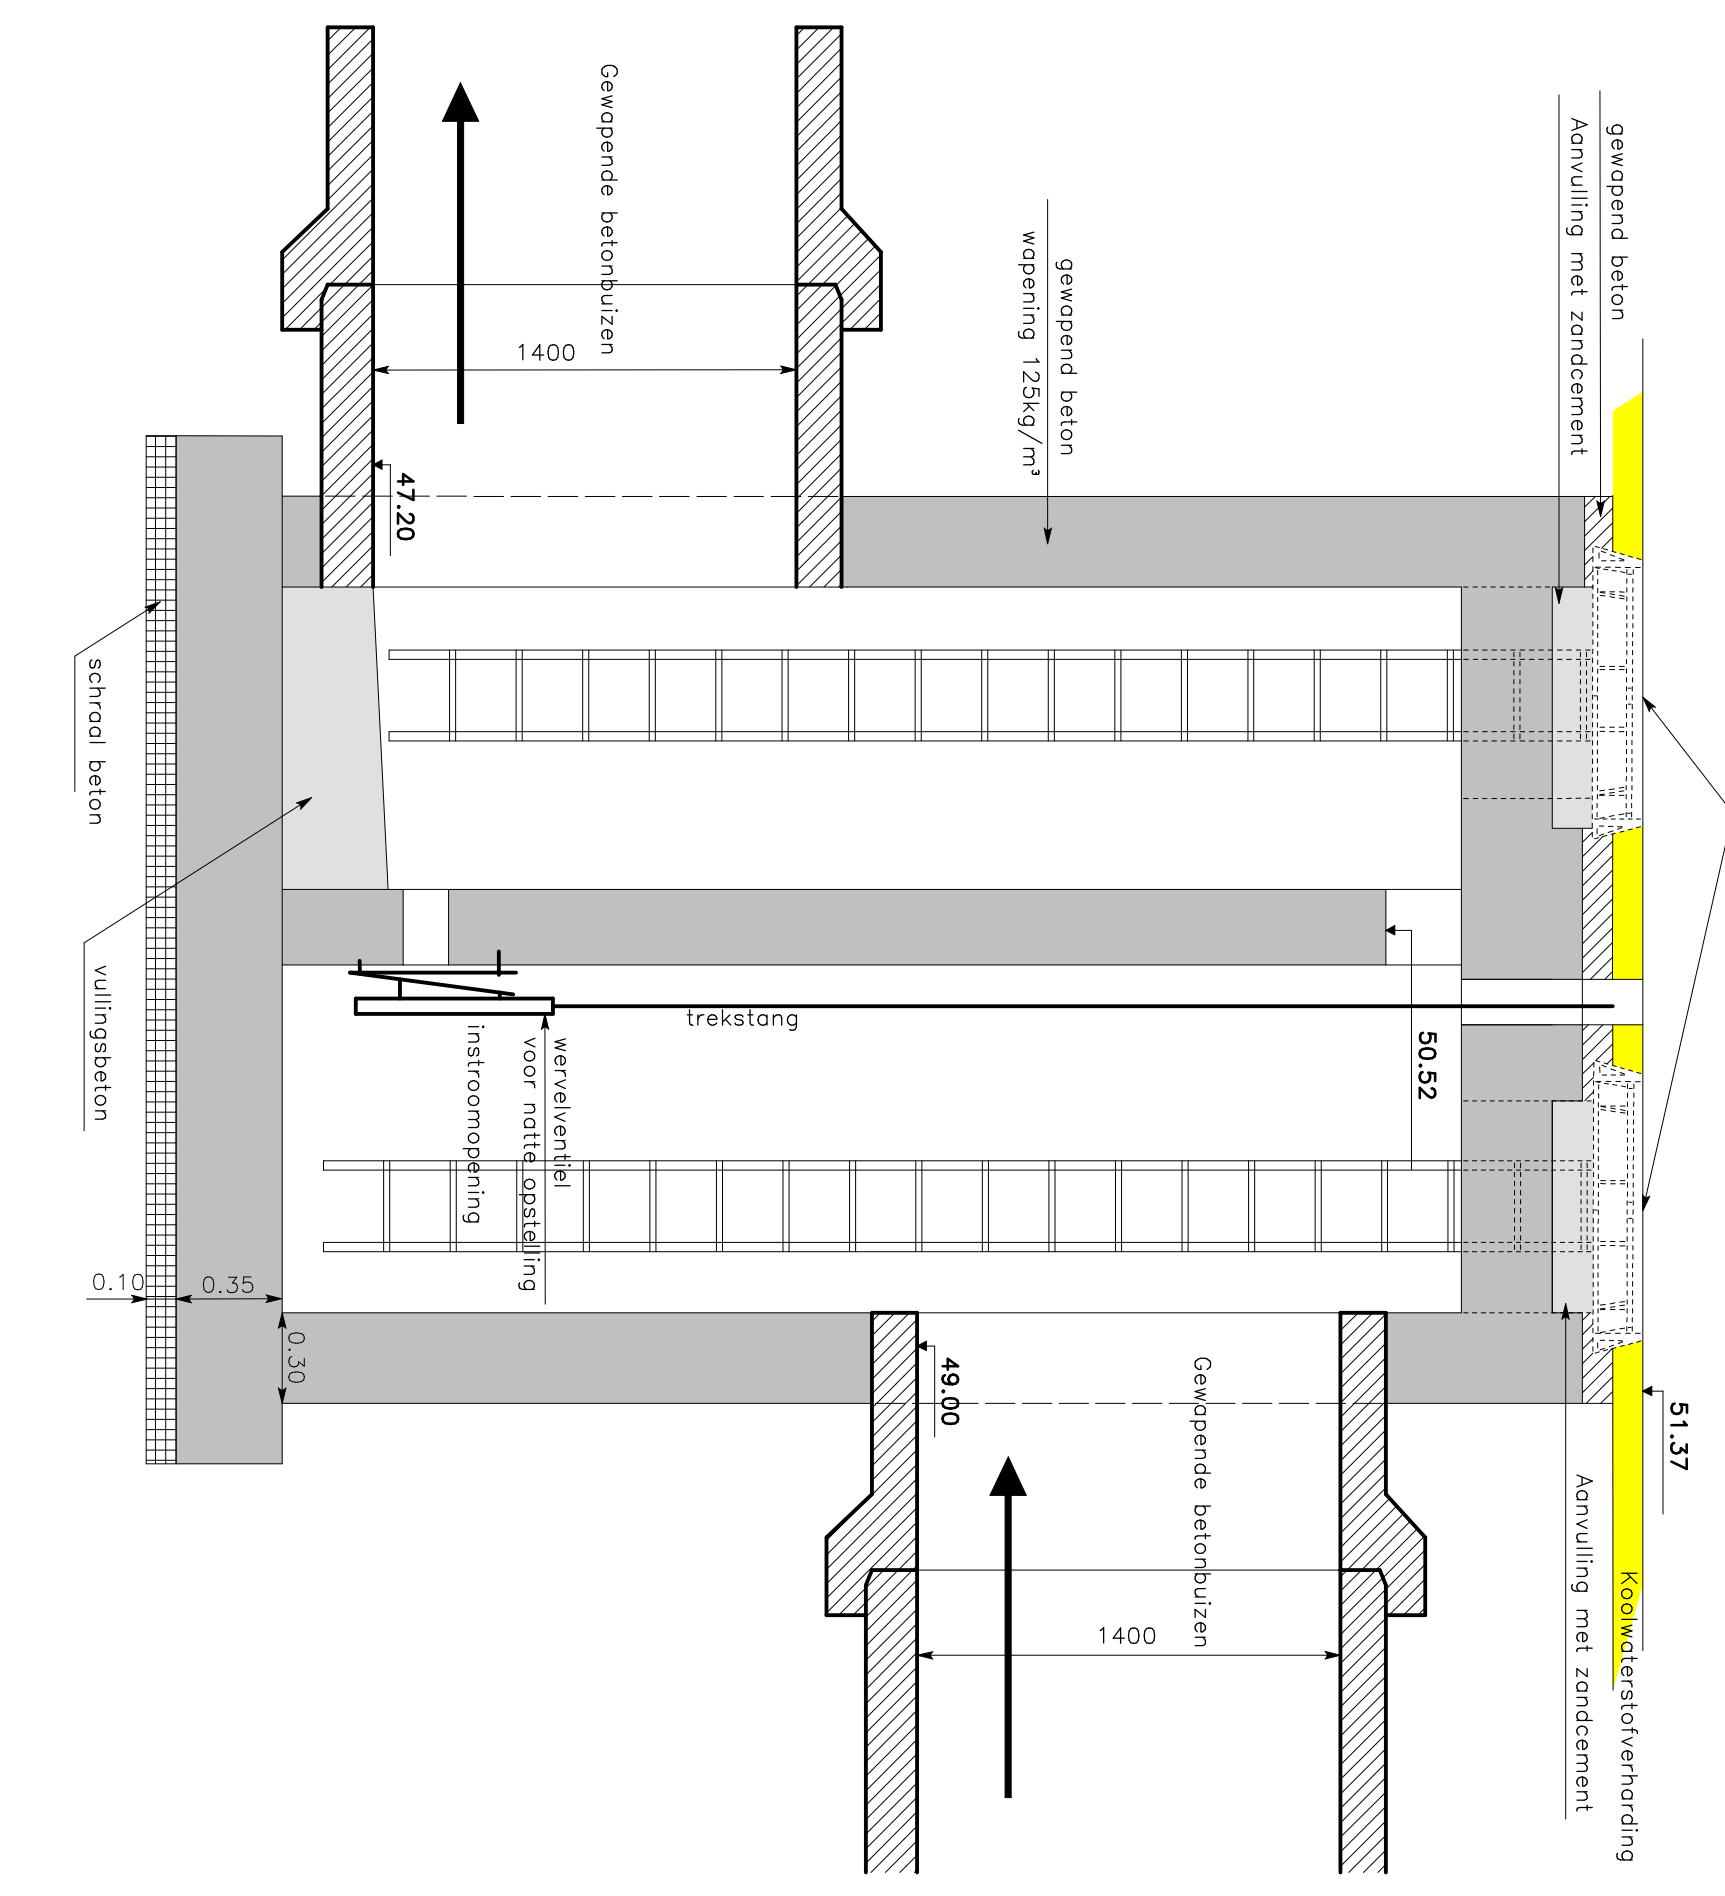

DOORSNEDE G-G

Rondkessel ø 700 uit gietijzer
Type 9 klasse D 400
Inscripale RWA

