

GRONDPLAN ONTWERP



RONSE
stad met uitzicht

PROVINCIE OOST-VLAANDEREN
Stad Ronse
Grote Markt 12
9900 Ronse

WEGEN- EN RIOLERINGSWERKEN
GROENEWEG EN DEEL FIERTELMEERS

2.2. GROENEWEG
Ontwerp Grondplan
Type dwarsprofielen



Id.	Datum	Opmetingen

ONTWERP DIENST		Gesien en goedgekeurd door de Stadsingénieur, Dany De Bruckeleer
Gedebied door		Nagelden door Katrien Thorck
Plan: 900 x 600		Datum: 06-12-2016
Linda Vandekerckhove Stadssecretaris		Rudi Boudringhen Schepen
Schaal: 1/500		W-294

LEGENDE

- Bestaande baan
- ==== Ter plaatse vervaardigde betonnen kantstrook-/rottoelband
- ==== Ter plaatse vervaardigde betonnen kantstroken, type II E1
- ==== Geotrilcoerde betonnen rottoelbanden, type I A
- ==== Blumhruza verharfdrg. baan
- ==== Geotrilcoerde AB-4C dikke scm, onderlaag AB-3A dikke scm
- ==== Bestrating van gebakken betonstratasten, parkeerzones maat 200/100/7mm, kleur: rood
- ==== Bestrating van betonstratasten, voetpaden en opritten maat 140/140/80 mm, kleur:oker-bruin
- ==== Groenaanleg
- ==== Wegmarkeringen

TYPE DWARSPROFIELEN

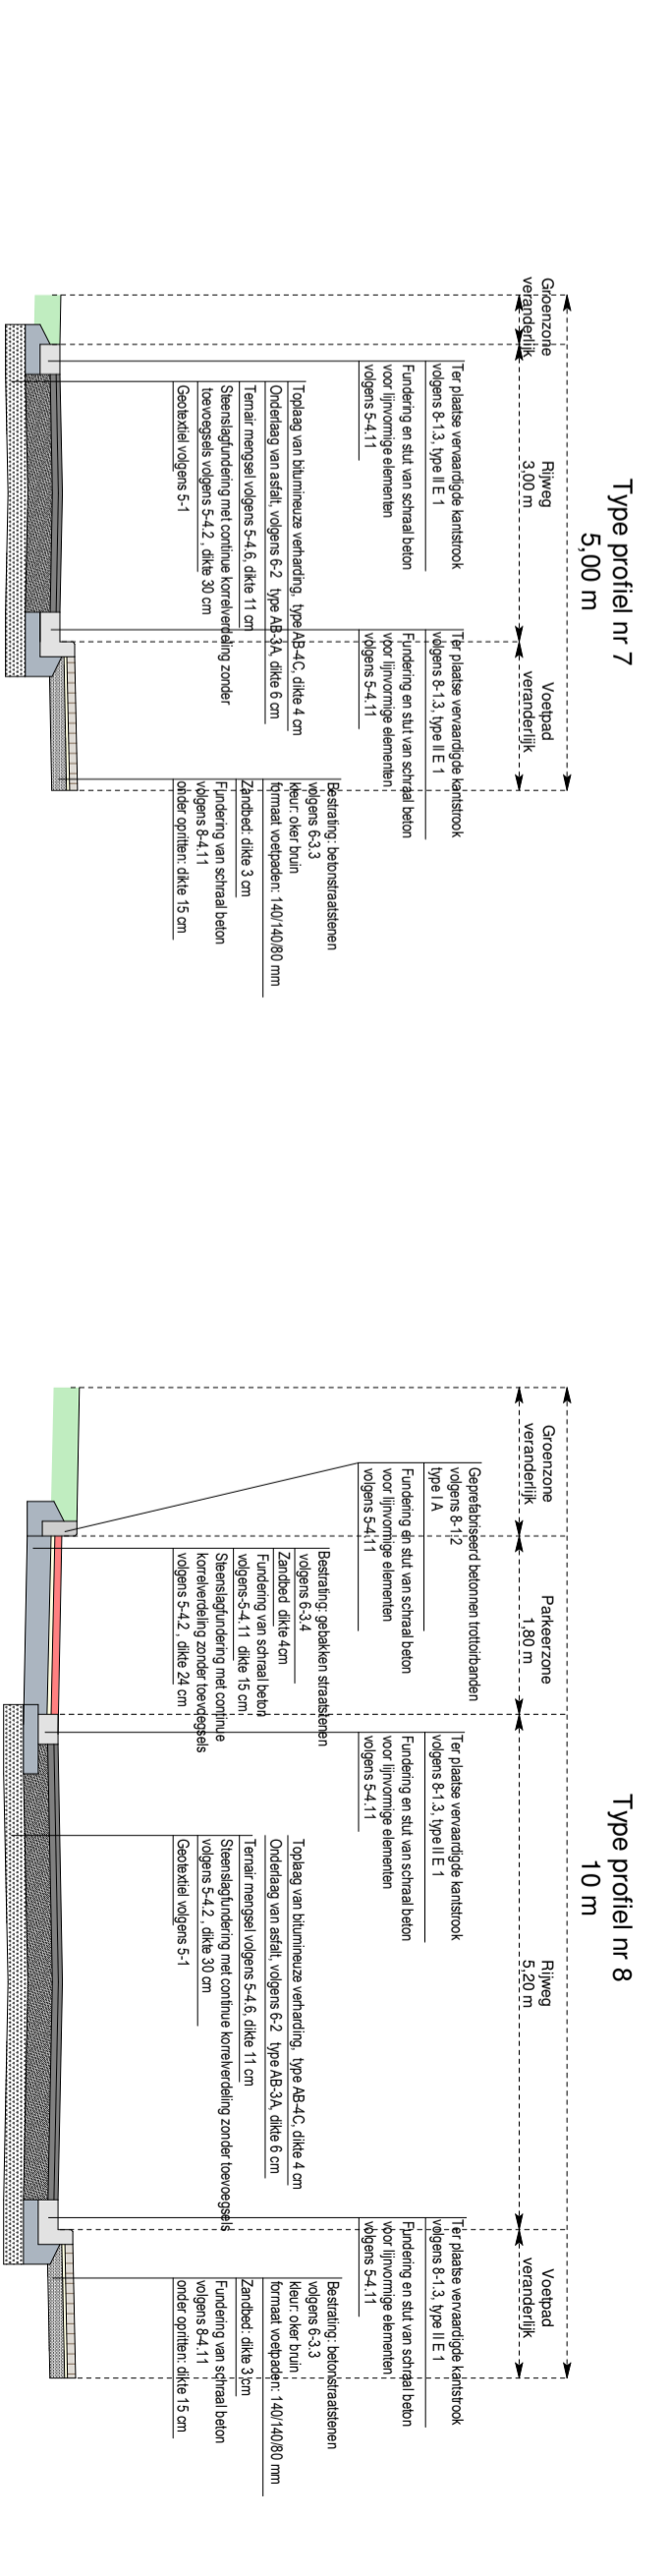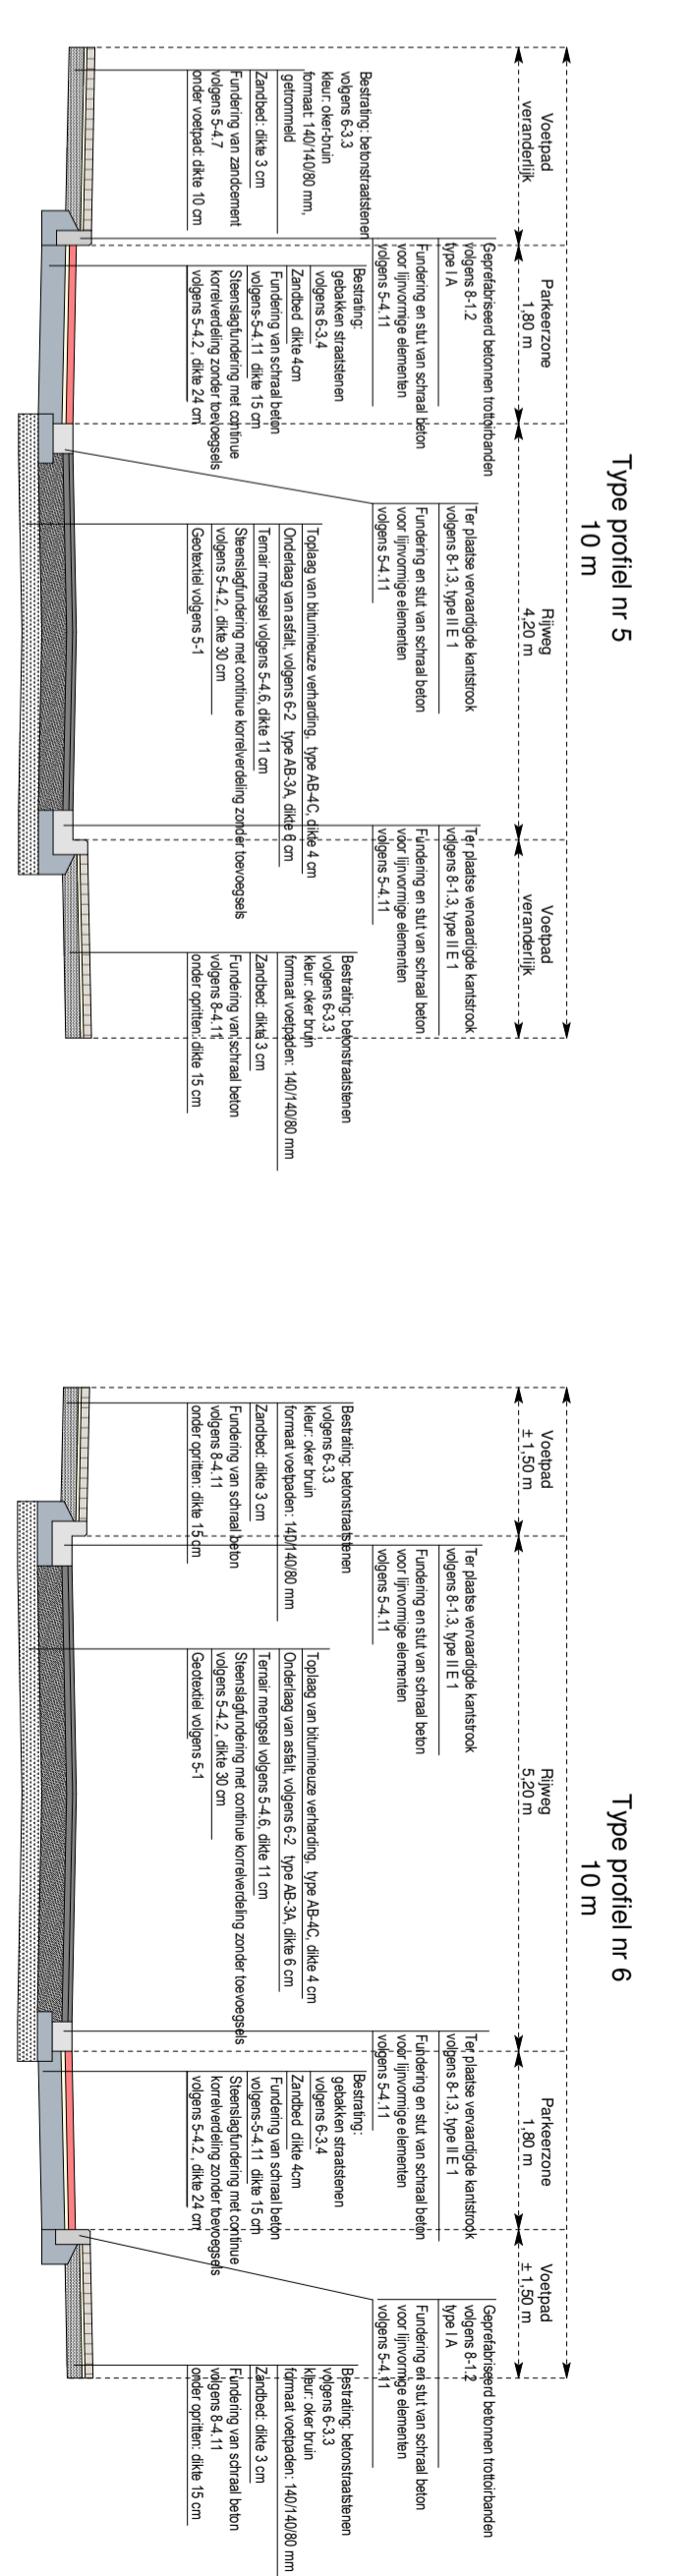

Gesien om als bijlage gevoegd te worden bij de bestaatslijst van de Gemeenteraad in zitting van heden Ronse
Namens het college van Burgemeester en Schepenen