


Vaartbrug

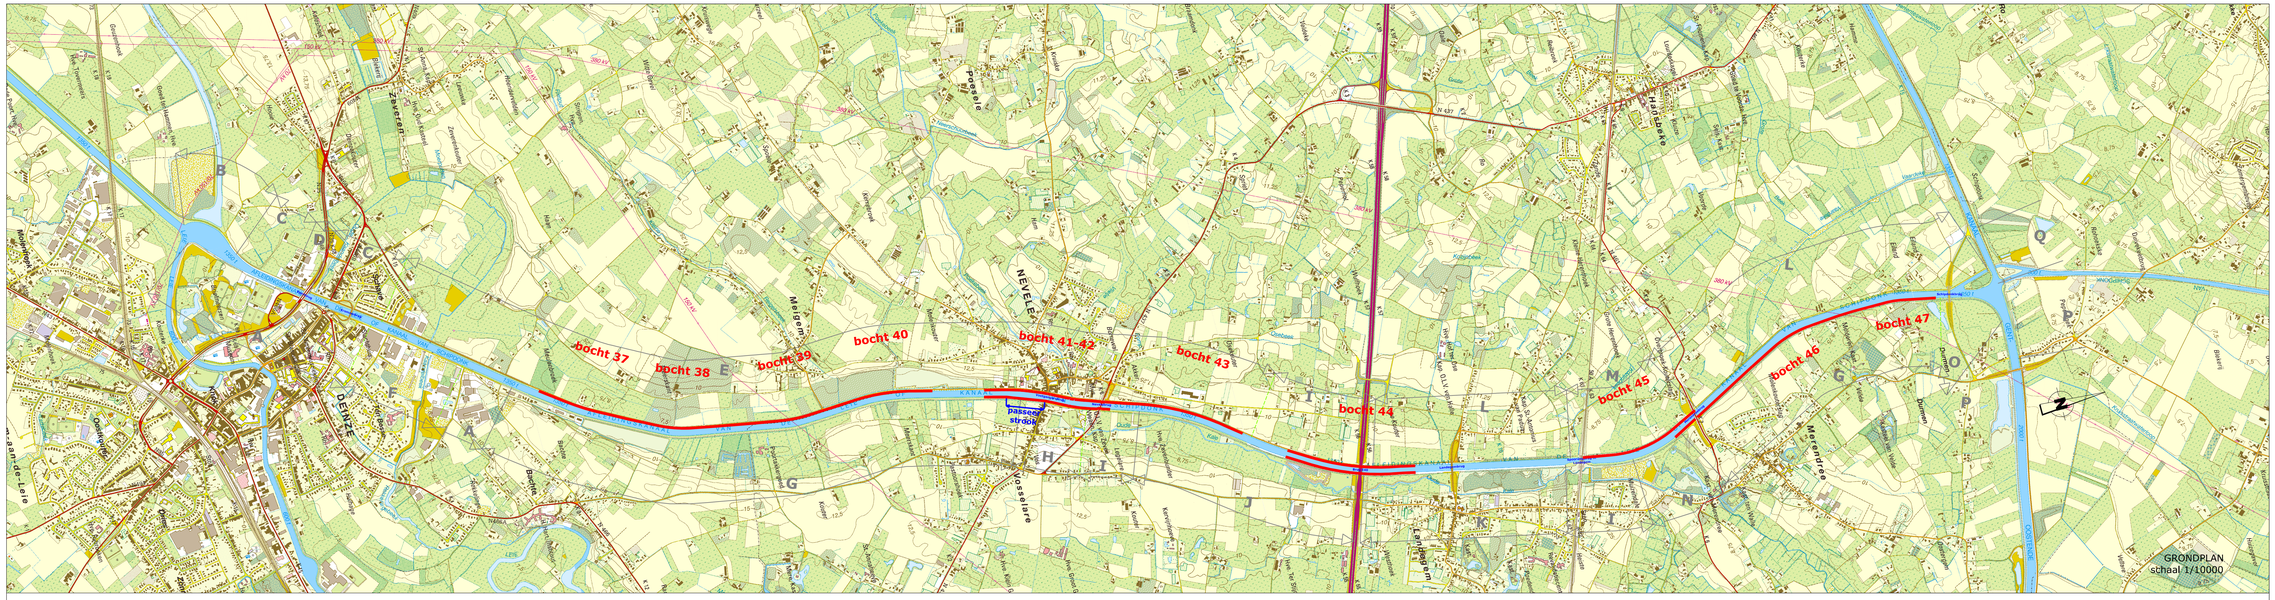

Krommebrug



Brug E40



Landegembrug




Spoorwegbrug



Merendreebrug



Schipdonkbrug

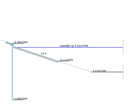


Nevelebrug




schaal 1/250


A

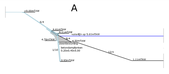


B

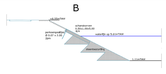


C

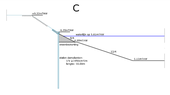


D

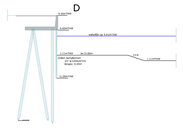


E

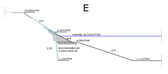


F

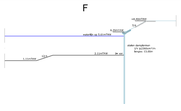


G

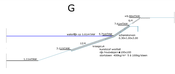

H

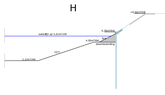


I

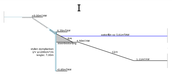


schaal 1/250

J

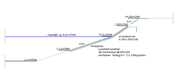


K

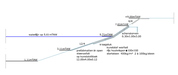


L




M

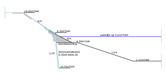


N

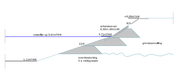

O

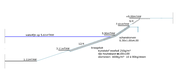

P

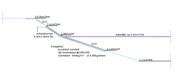

Q




R



S



T

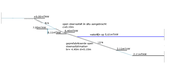

typeprofielen volgens B3/9865 & B3/9838 schaal 1/250



BRONVERMELDINGEN

Bijlage wordt niet topografisch kaart 1/10.000, laster. Met WO. (AGIV).

K:\41_Projecten\MO\01_100 VOLAN_Baggerwerken\Tekeningen\08_Vergunningsplan\wg_01_100 308 MO_Ruimtelijkeplan\wg_plan 001.dwg

Waterwegen en Zeekanaal NV
AFDELING BOVENSCHELDE
GULDENSPORENPARK 105 - 9820 MERELBEKE
TEL. 09 292 12 11 - FAX. 09 292 12 72

PLANNUMMER D3_100 308_MHO_02

OPGEMAAKT DOOR:
MERELBEKE
INGENIEUR
ir. JOHNY VAN ACKER

VOORGESTELD DOOR:
MERELBEKE
AFDELINGSHOOFD

GETEKEND DOOR: TDB-PRIMAT

AANGEBRACHTE WIJZIGINGEN ir. AGNES PEIL

IND.	DATUM	KENMERK
	11/01/13	aanmaak

GEZIEN EN GOEDGEKEURD OM GEVOEGD TE WORDEN BIJ HET BESTEK NR.
WILLEBROEK
WAARMEEMD GEDELEGEERD BESTUURDER

ir. CHRIS DANCKAERTS

AFLEIDINGSKANAAL VAN DE LEIE

Baggerwerken in kader van Seine-Schelde

Stedenbouwkundige vergunning

OVERZICHTSPLAN ZONERING MODELLERING

werkplan