


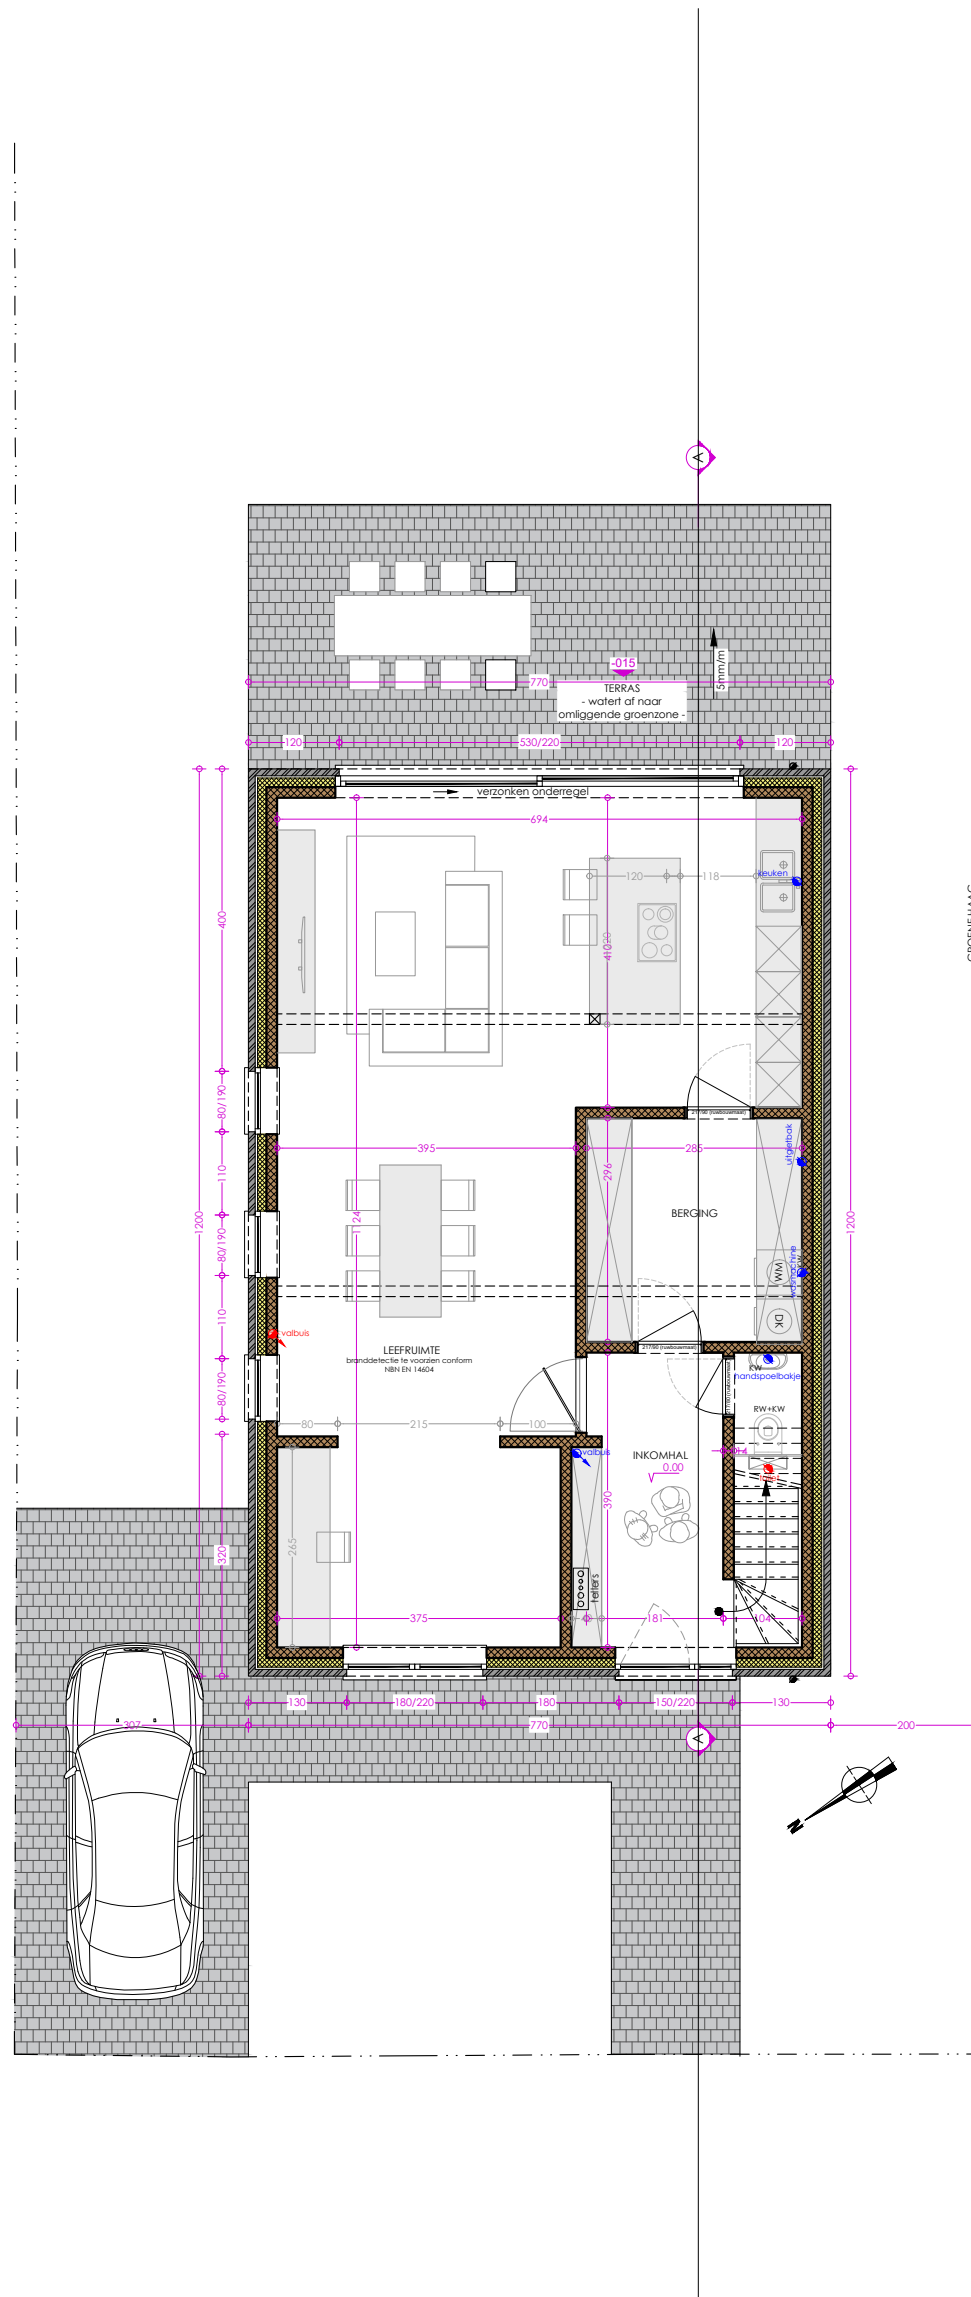

BSS ARCHITECTEN
ARCHITECTUUR, INTERIEUR & ONTWERPSTUDIO


Architect Brecht De Koker
Stationsstraat 27A, 9230 Wetteren
t. (+32) 9/398.88.78
brecht.de.koker@bss-architecten.be

Dhr. en mevr. VANDERKERKEN-TAILLIEU Simon & Nausika
VERGUNNINGSAANVRAAG
dd. 07/09/2021


GRONDPLAN GELIJKVLOERS
SCHAAL 1/100 - A3

EIGENDOMSCLAUSULE: Ontwerp en concept opgemaakt door architect Brecht De Koker.

Dit ontwerp en concept blijven de intellectuele eigendom van de ontwerper. Het geheel, een deel en/of een gelijkwaardig ontwerp of concept mag in geen geval voorwerp zijn van aanvraag van stedenbouwkundige vergunning noch uitvoering van werken zonder erkenning van de ontwerper en deze eigendomsrechten.

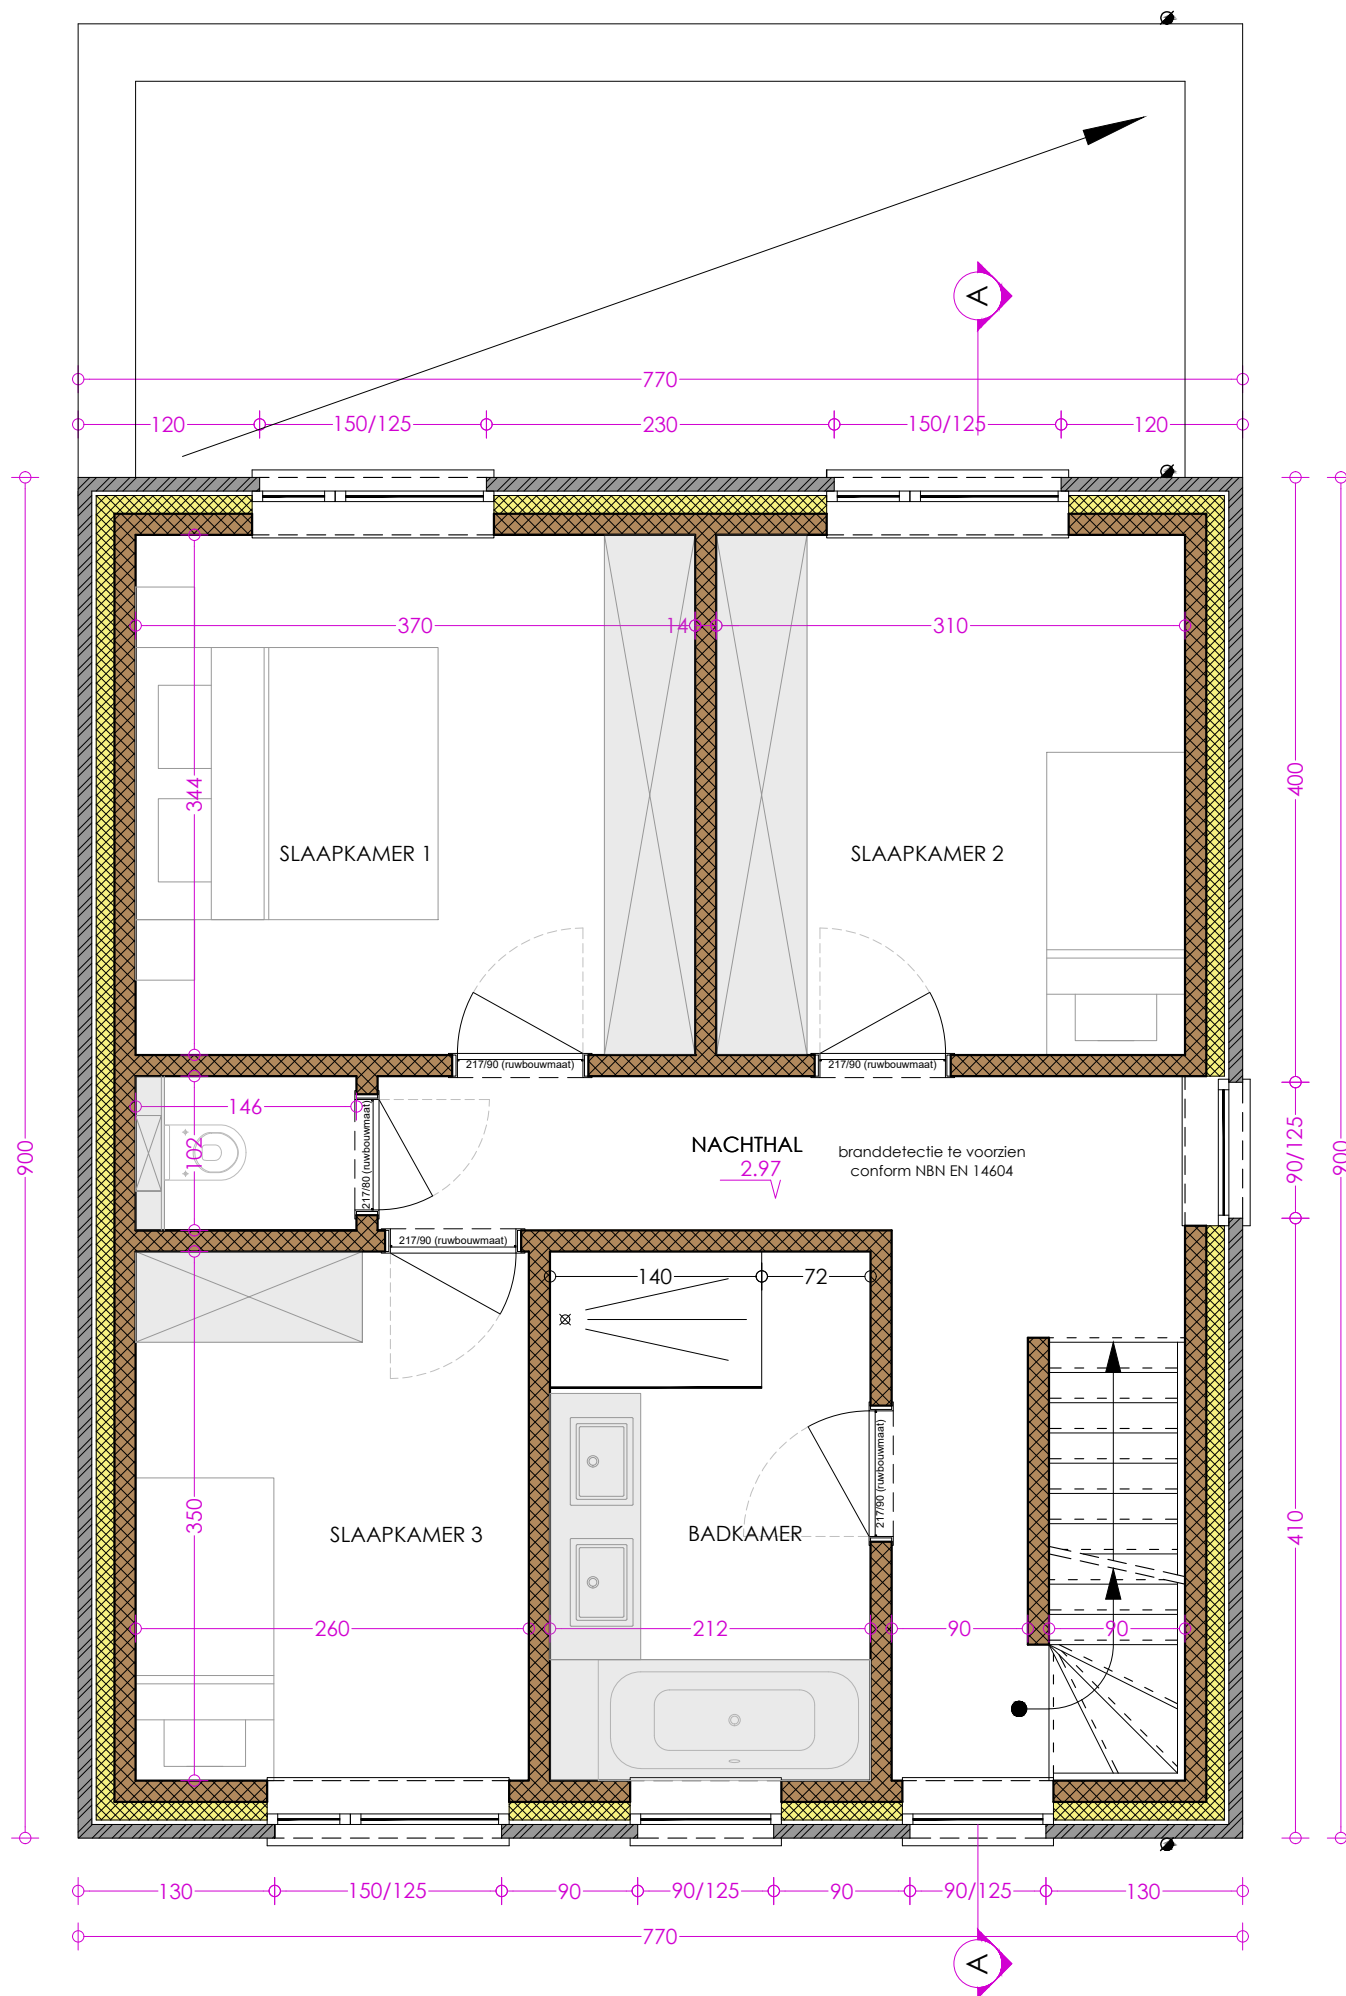

perceelsgrens

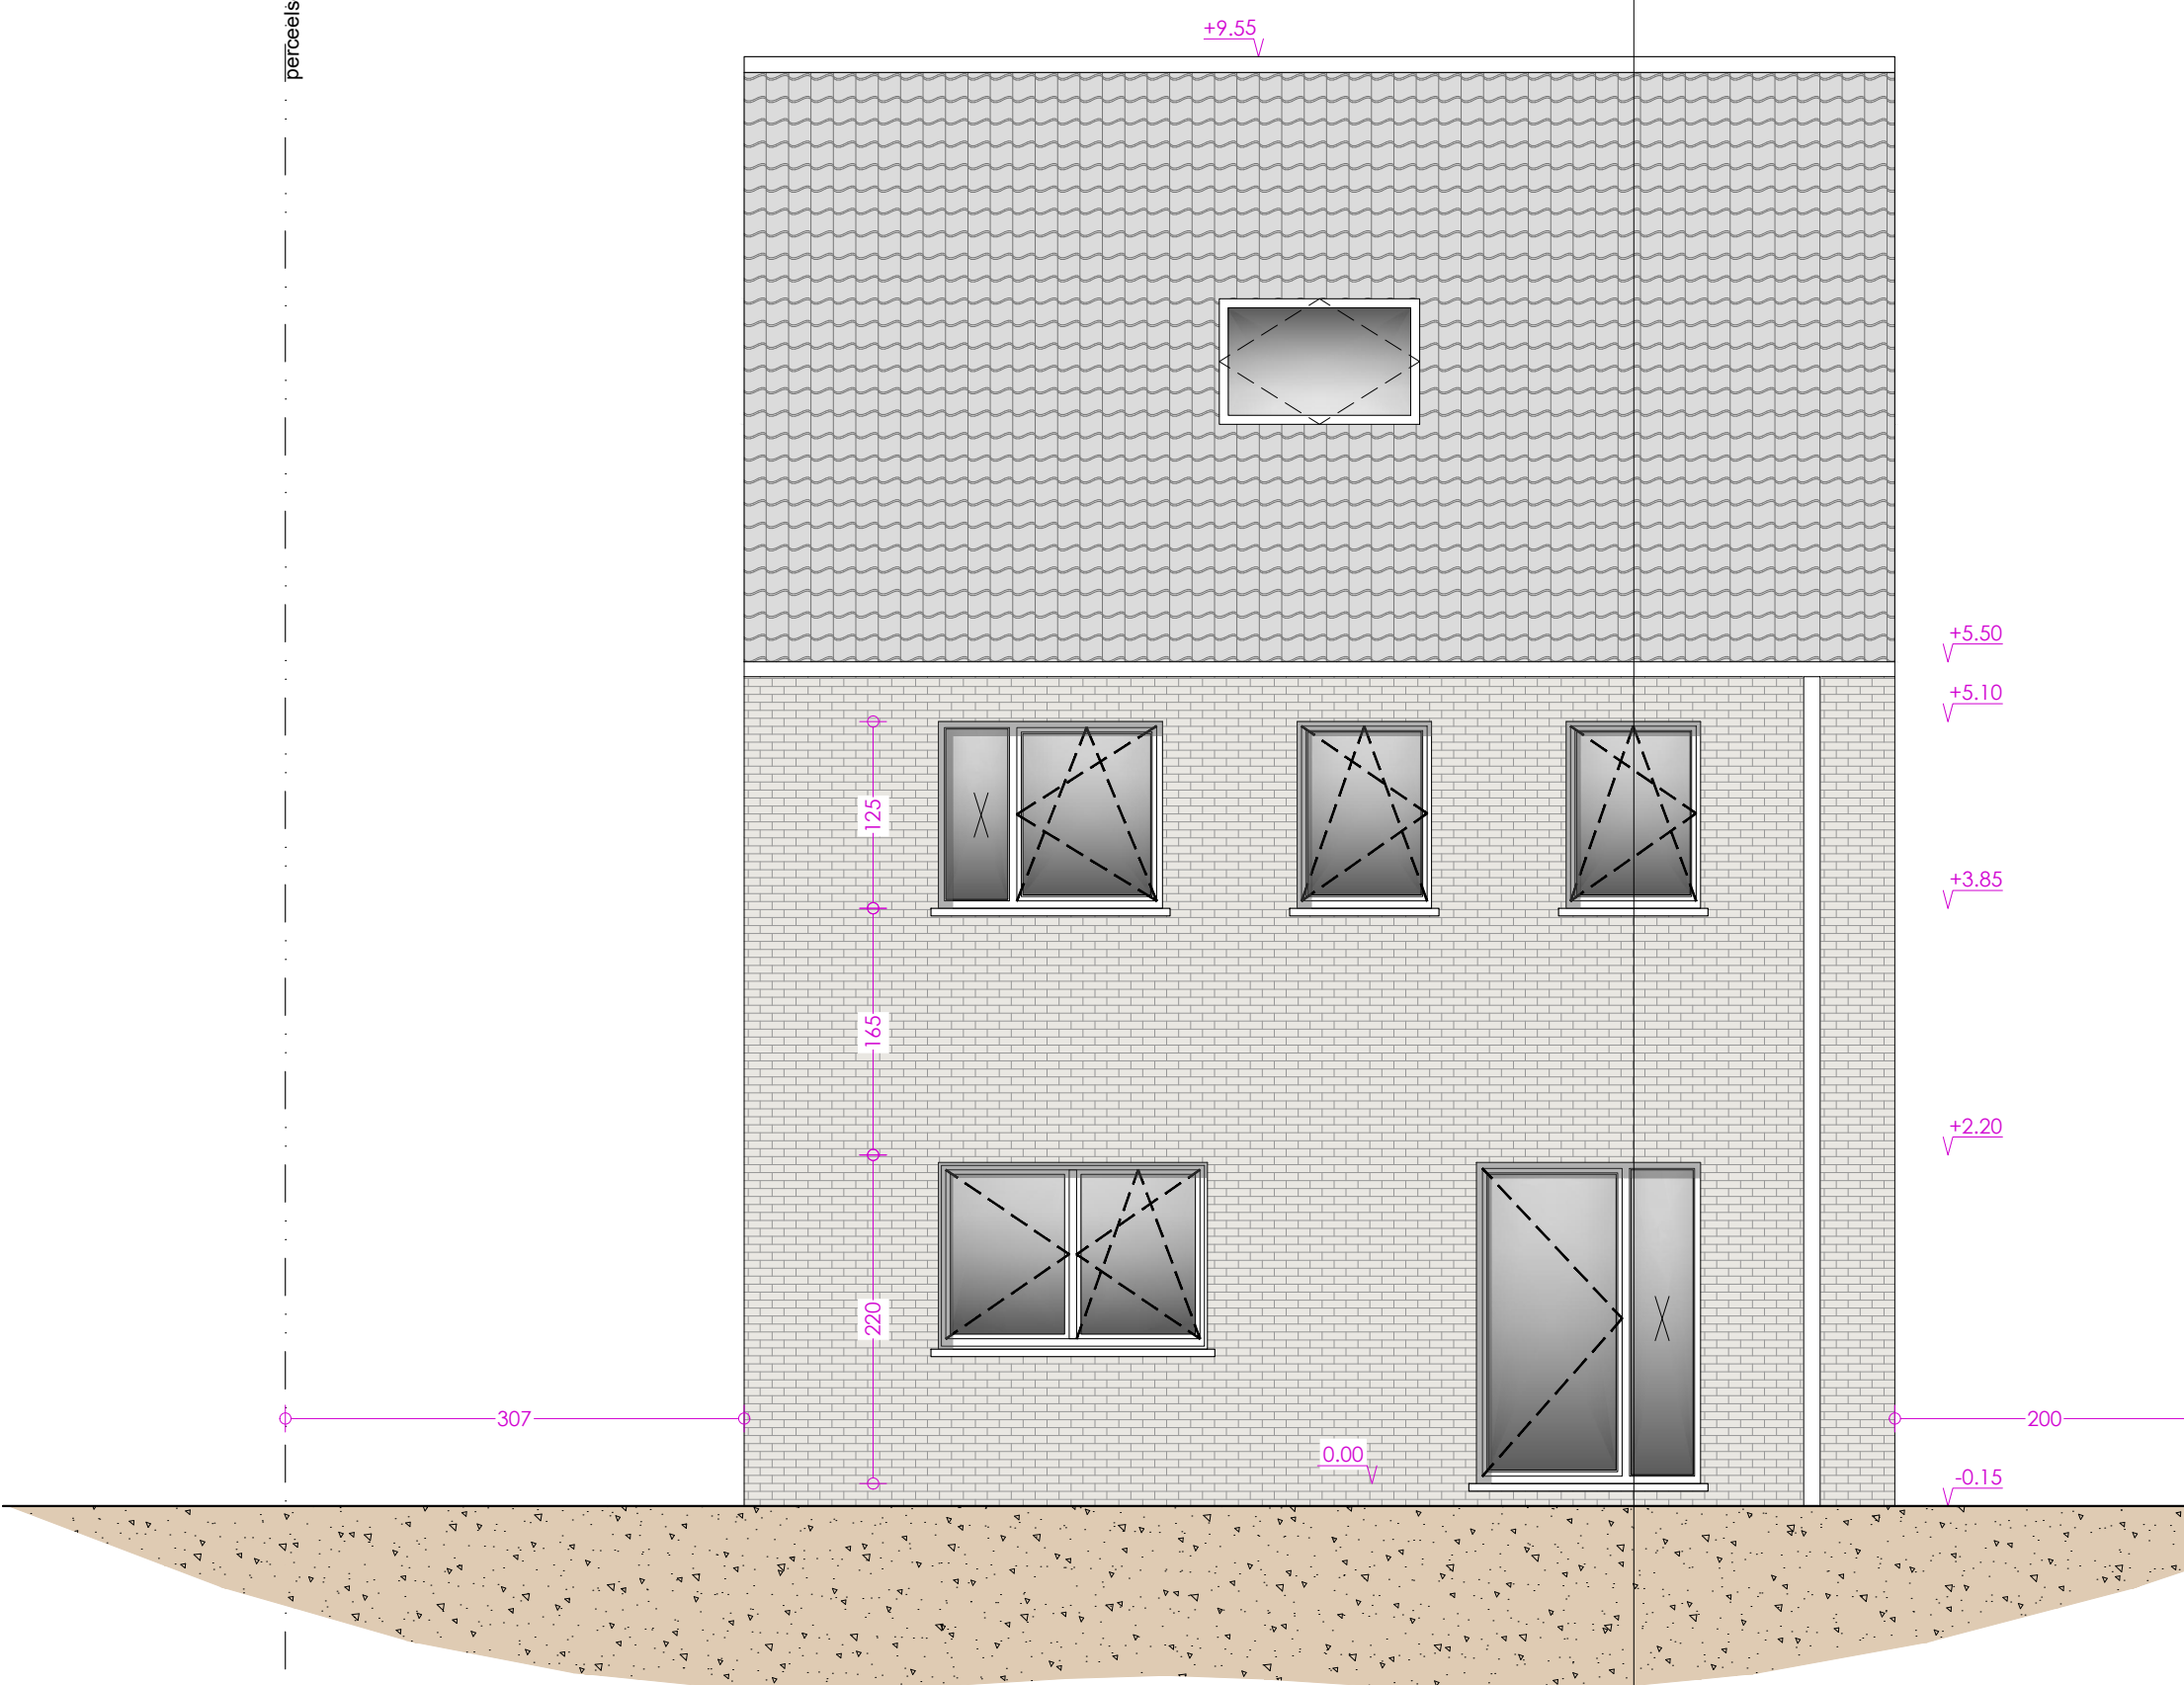


BSS ARCHITECTEN
ARCHITECTUUR, INTERIEUR & ONTWERPSTUDIO

Architect Brecht De Koker
Stationsstraat 27A, 9230 Wetteren
t. (+32) 9/398.88.78
brecht.de.koker@bss-architecten.be

Dhr. en mevr. VANDERKERKEN-TAILLIEU Simon & Nausika
VERGUNNINGSAANVRAAG
dd. 07/09/2021
VOORGEVEL
SCHAAL 1/50 - A3

EIGENDOMSCLAUSULE: Ontwerp en concept opgemaakt door architect Brecht De Koker.
Dit ontwerp en concept blijven de intellectuele eigendom van de ontwerper. Het geheel, een deel en/of een gelijkwaardig ontwerp of concept mag in geen geval voorwerp zijn van aanvraag van stedenbouwkundige vergunning noch uitvoering van werken zonder erkenning van de ontwerper en deze eigendomsrechten.

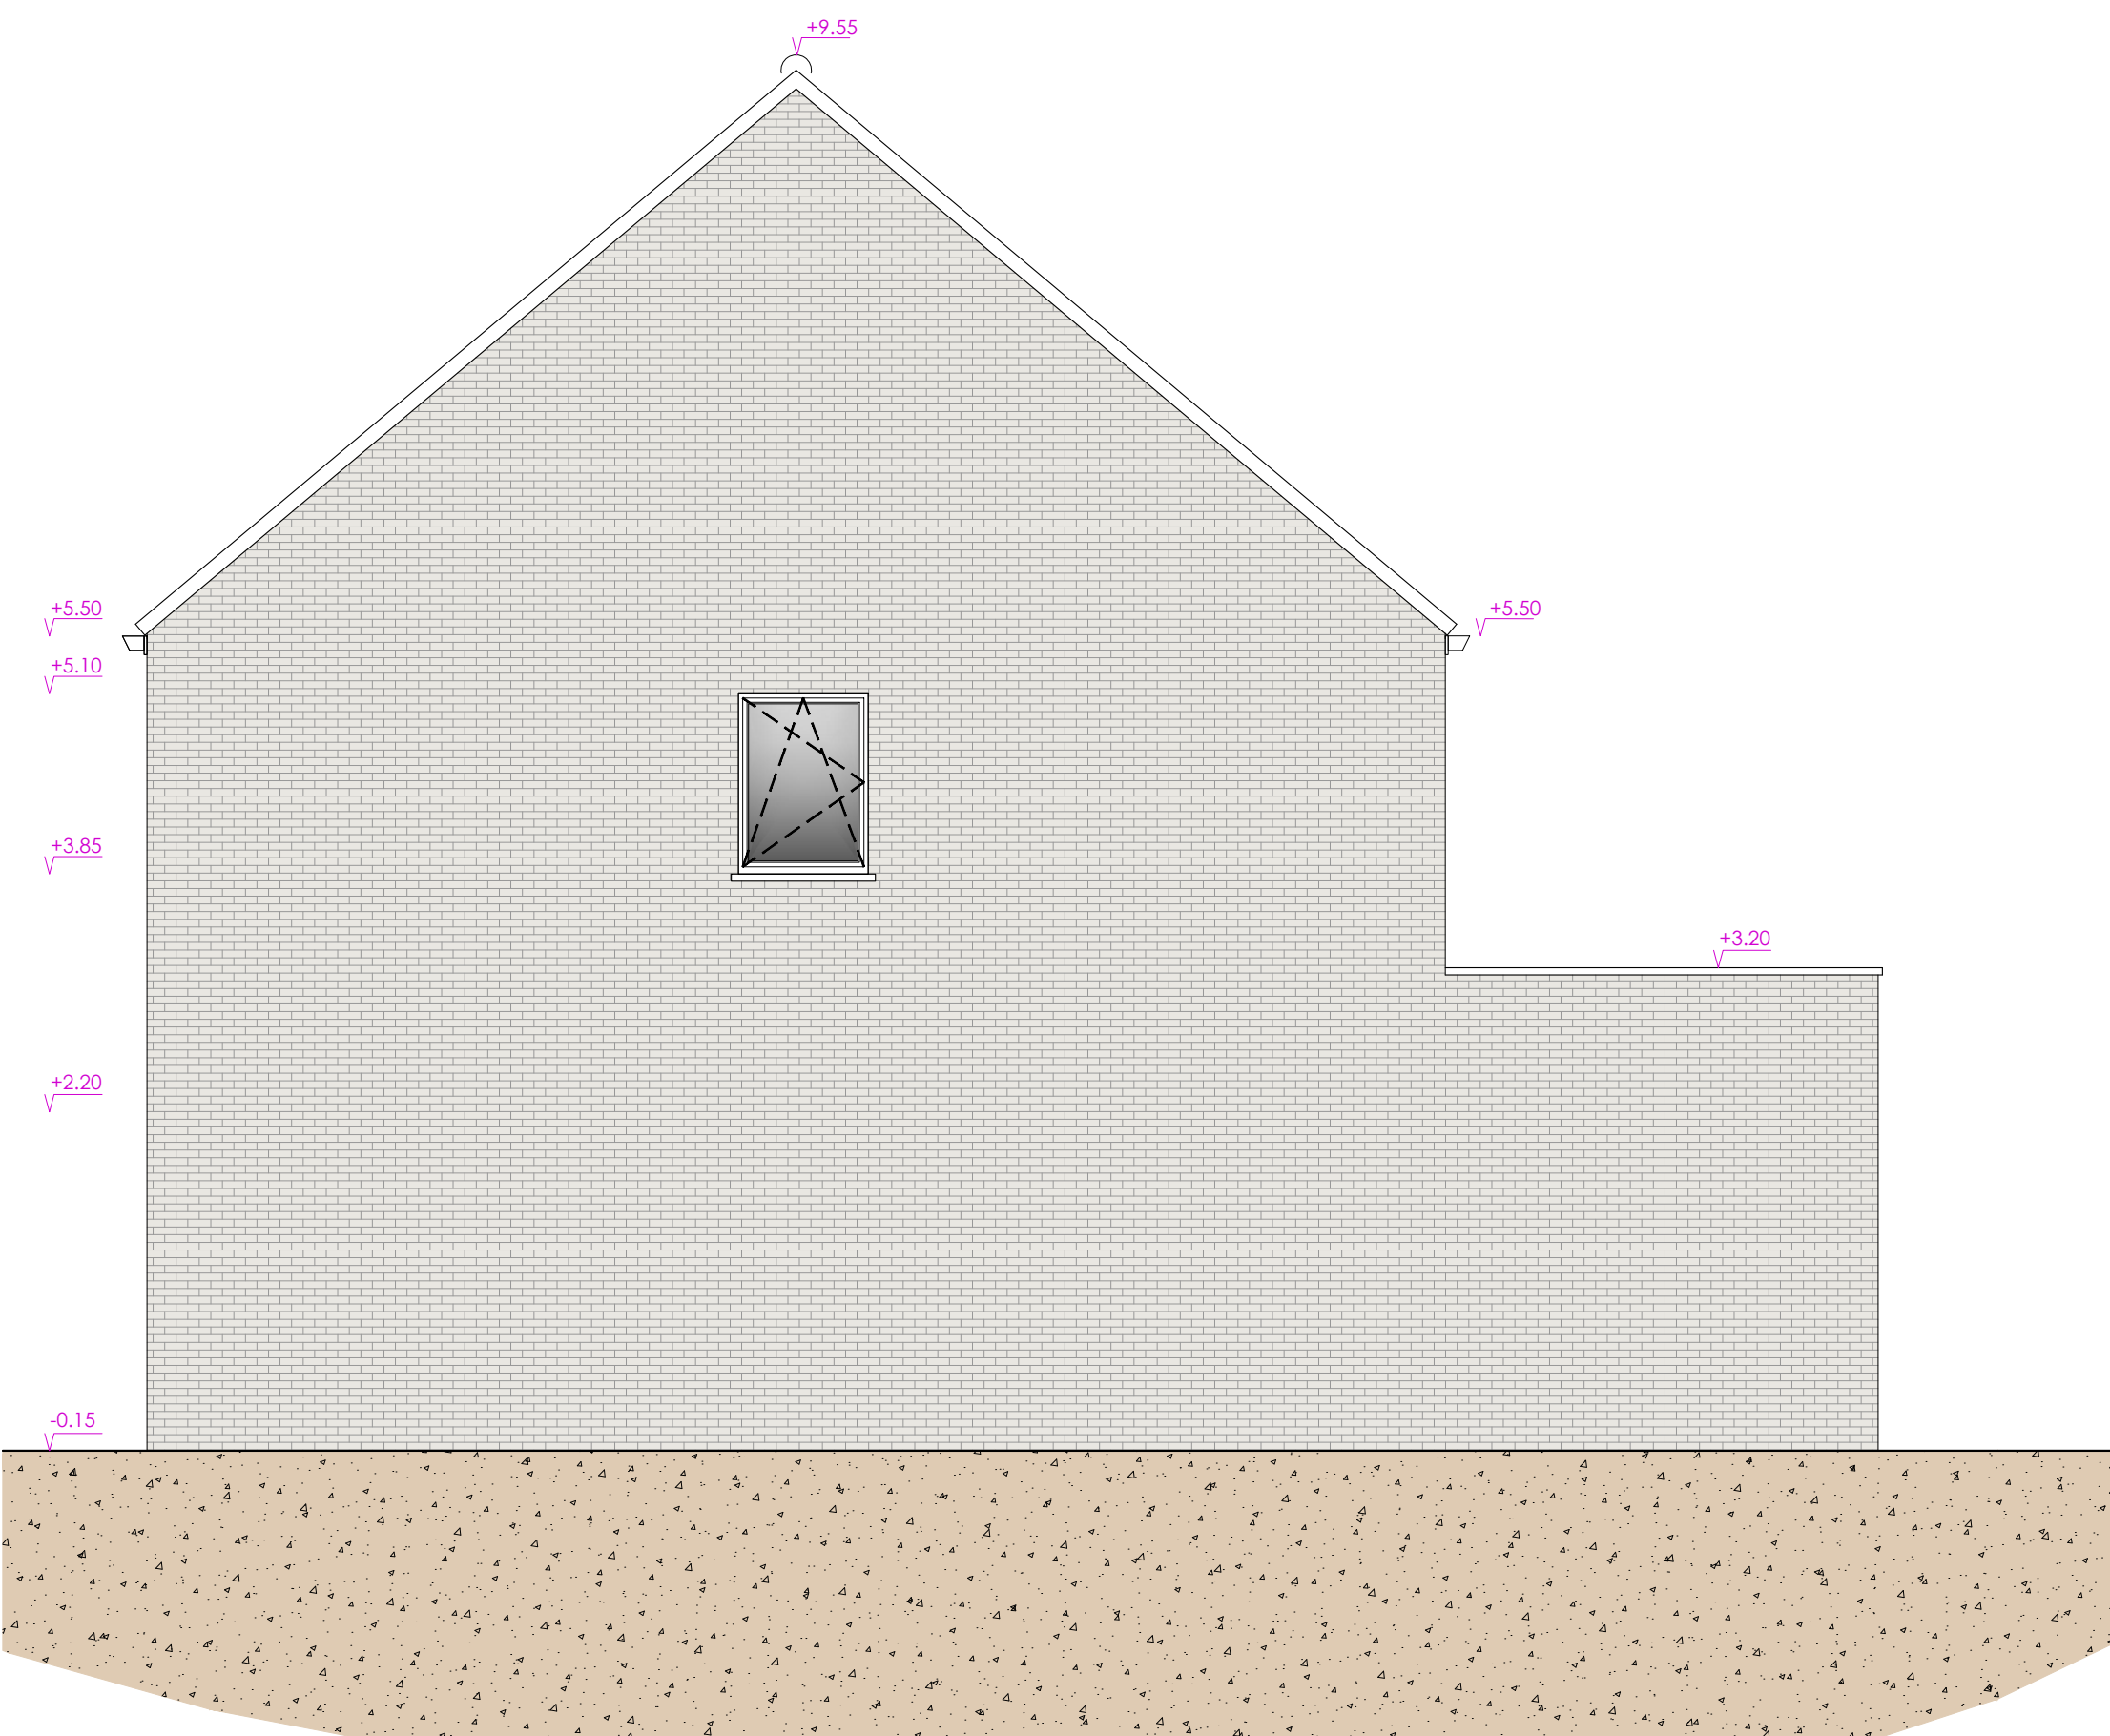



BSS ARCHITECTEN
ARCHITECTUUR, INTERIEUR & ONTWERPSTUDIO

Architect Brecht De Koker
Stationsstraat 27A, 9230 Wetteren
t. (+32) 9/398.88.78
brecht.de.koker@bss-architecten.be

Dhr. en mevr. VANDERKERKEN-TAILLIEU Simon & Nausika
VERGUNNINGSAANVRAAG
dd. 07/09/2021
RECHTER ZIJGEVEL
SCHAAL 1/50 - A3

EIGENDOMSCLAUSULE: Ontwerp en concept opgemaakt door architect Brecht De Koker.
Dit ontwerp en concept blijven de intellectuele eigendom van de ontwerper. Het geheel, een deel en/of een gelijkwaardig ontwerp of concept mag in geen geval voorwerp zijn van aanvraag van stedenbouwkundige vergunning noch uitvoering van werken zonder erkenning van de ontwerper en deze eigendomsrechten.

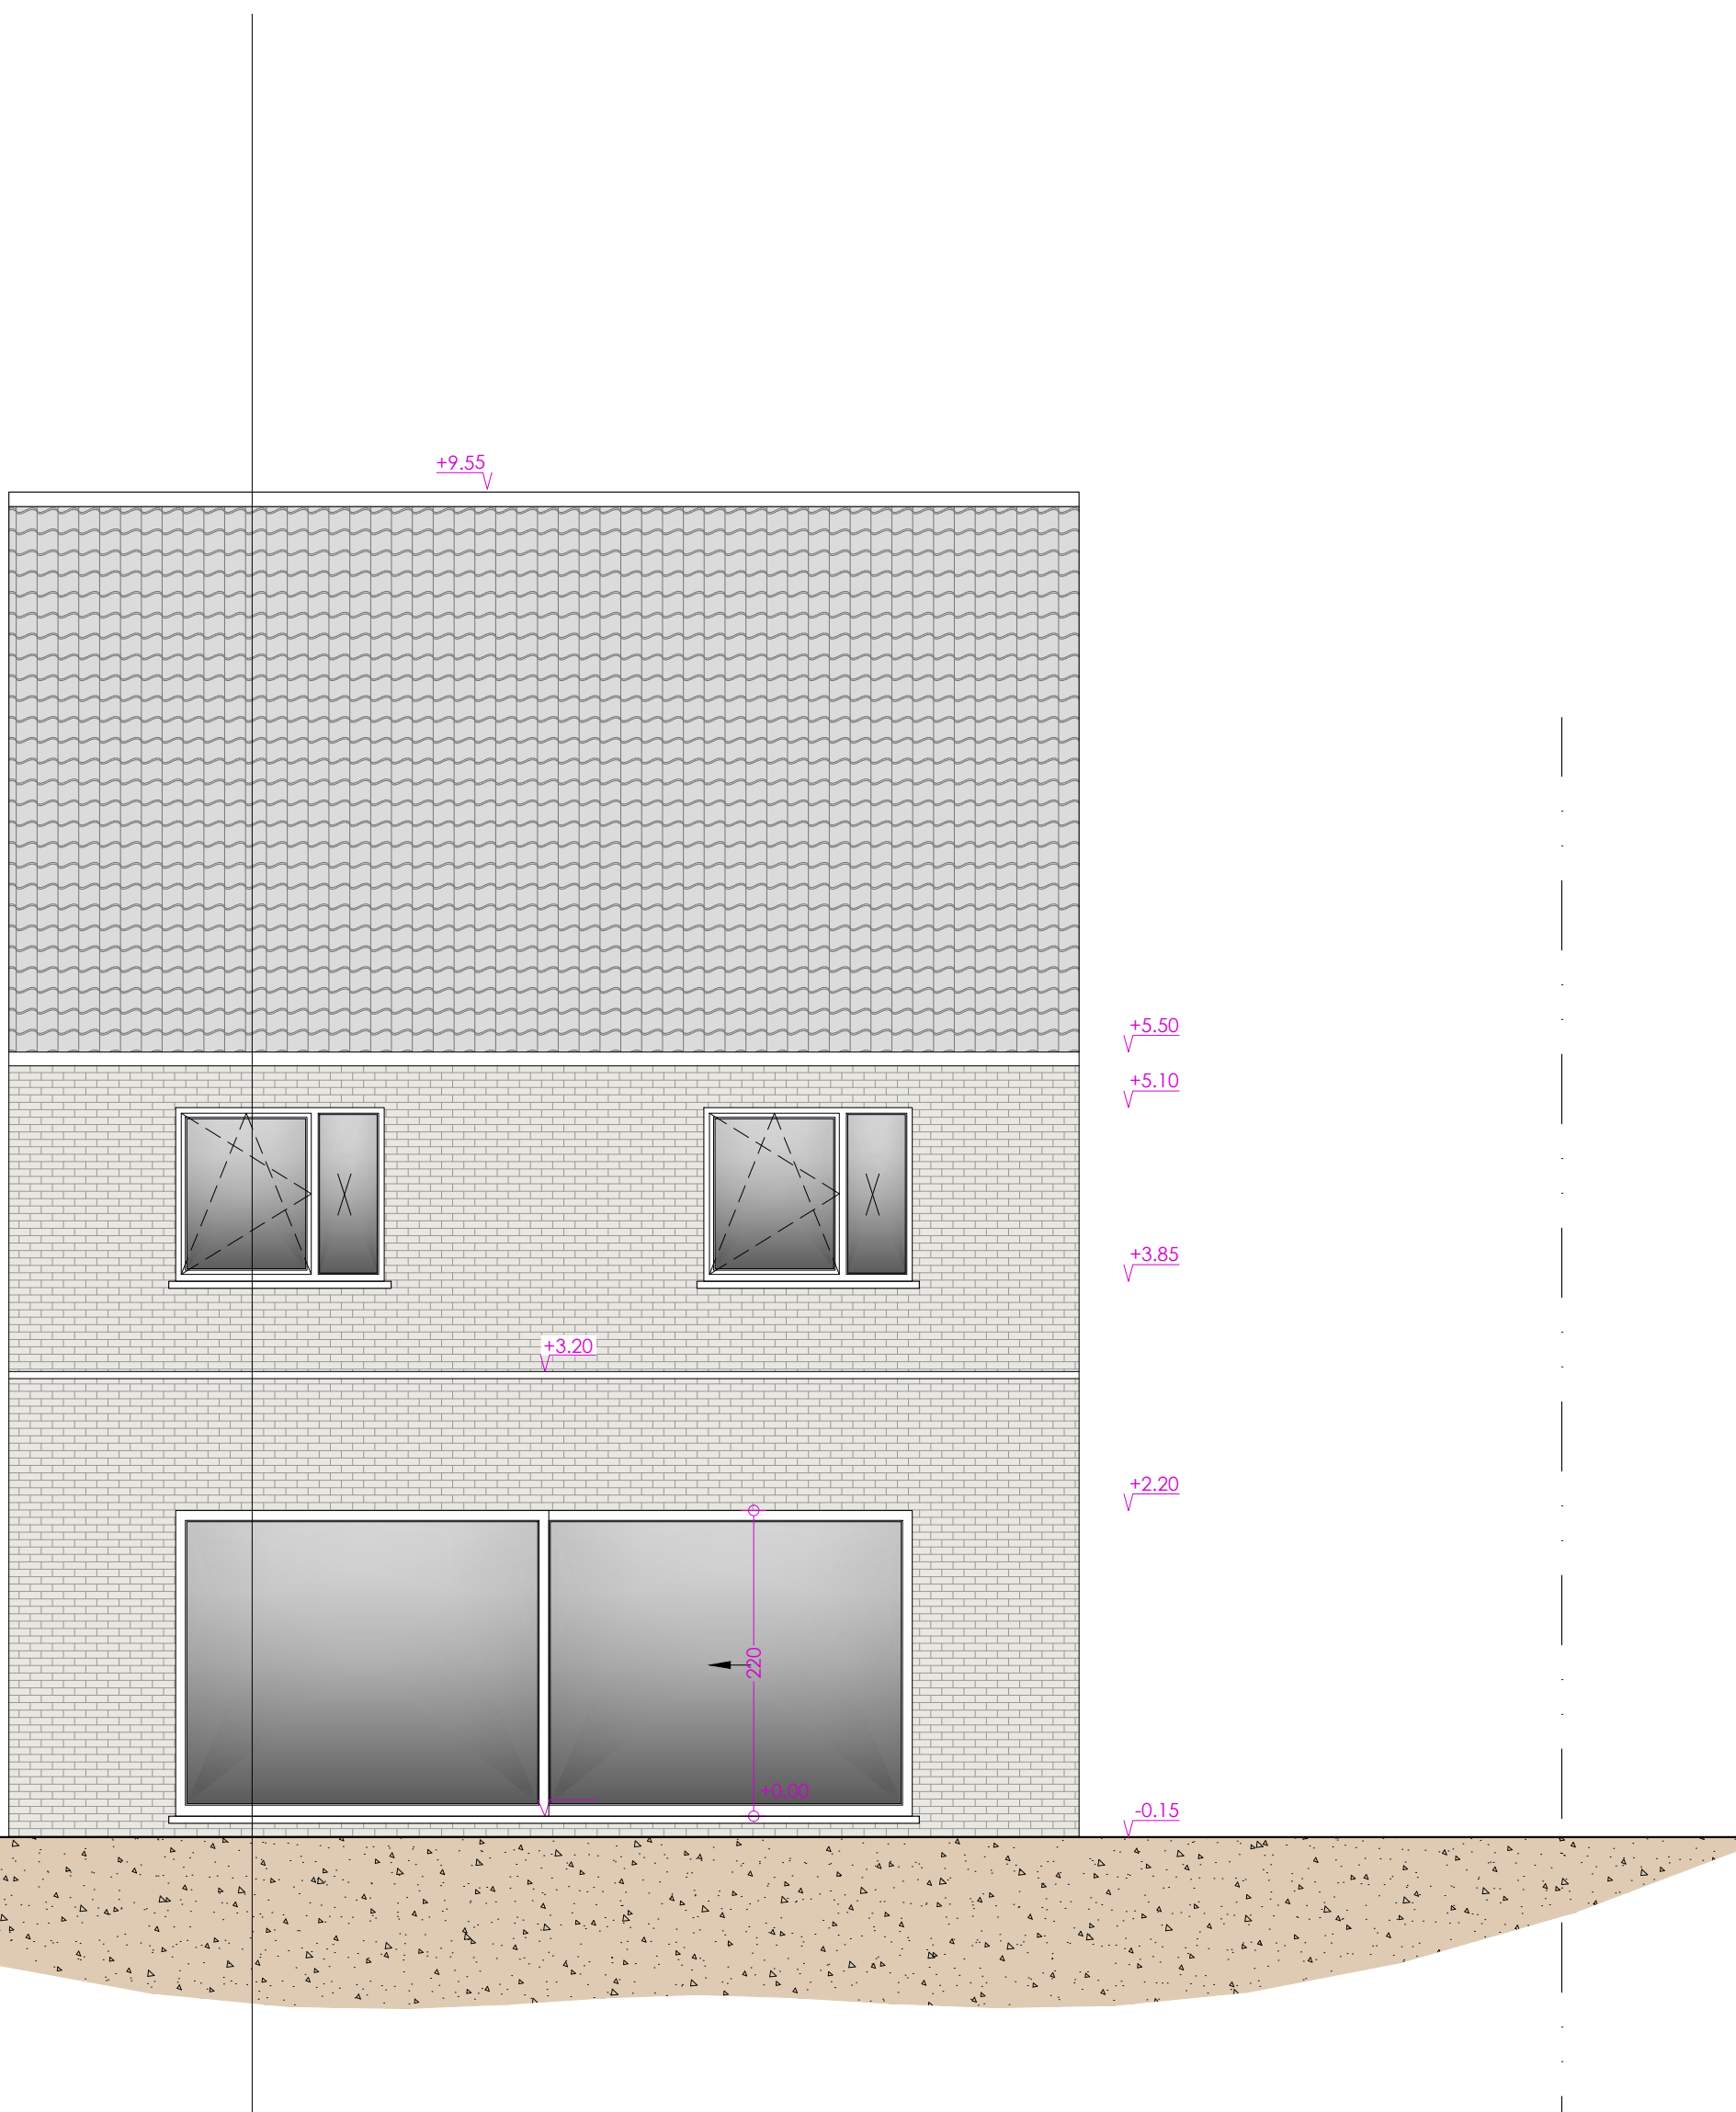

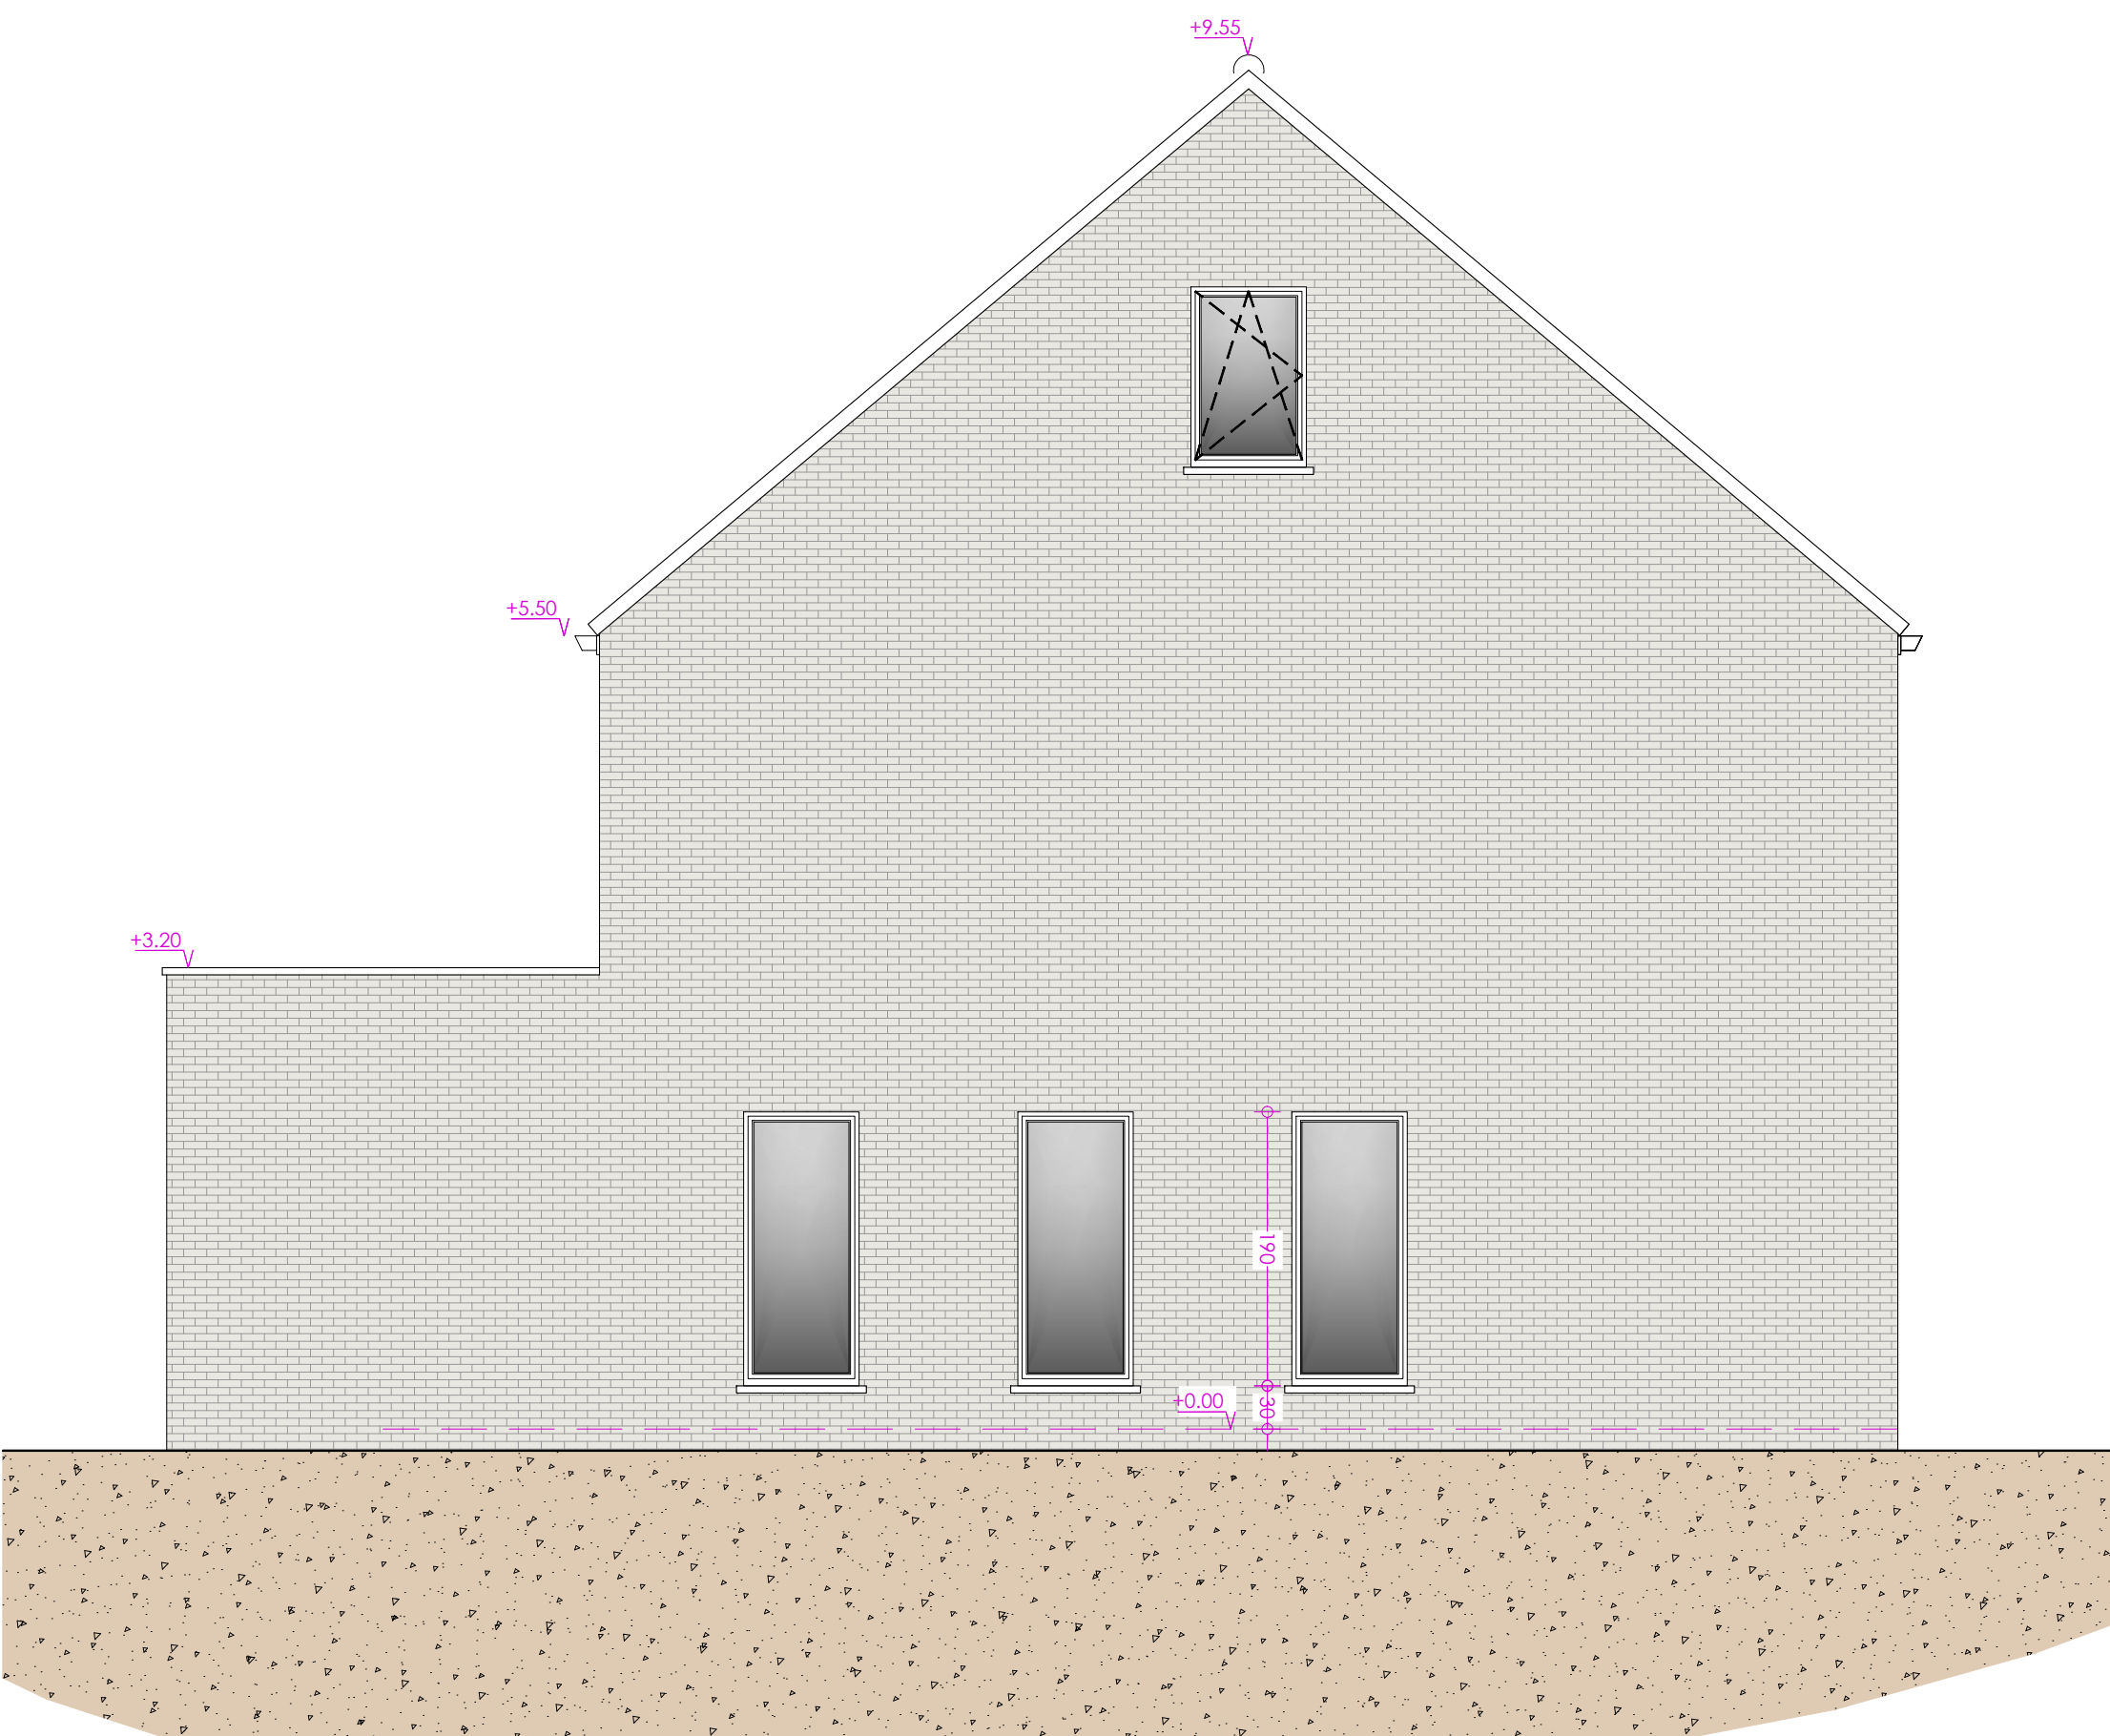



BSS ARCHITECTEN
ARCHITECTUUR, INTERIEUR & ONTWERPSTUDIO

Architect Brecht De Koker
Stationsstraat 27A, 9230 Wetteren
t. (+32) 9/398.88.78
brecht.de.koker@bss-architecten.be

Dhr. en mevr. VANDERKERKEN-TAILLIEU Simon & Nausika
VERGUNNINGSAANVRAAG
dd. 07/09/2021
LINKER ZIJGEVEL
SCHAAL 1/50 - A3

EIGENDOMSCLAUSULE: Ontwerp en concept opgemaakt door architect Brecht De Koker.
Dit ontwerp en concept blijven de intellectuele eigendom van de ontwerper. Het geheel, een deel en/of een gelijkwaardig ontwerp of concept mag in geen geval voorwerp zijn van aanvraag van stedenbouwkundige vergunning noch uitvoering van werken zonder erkenning van de ontwerper en deze eigendomsrechten.

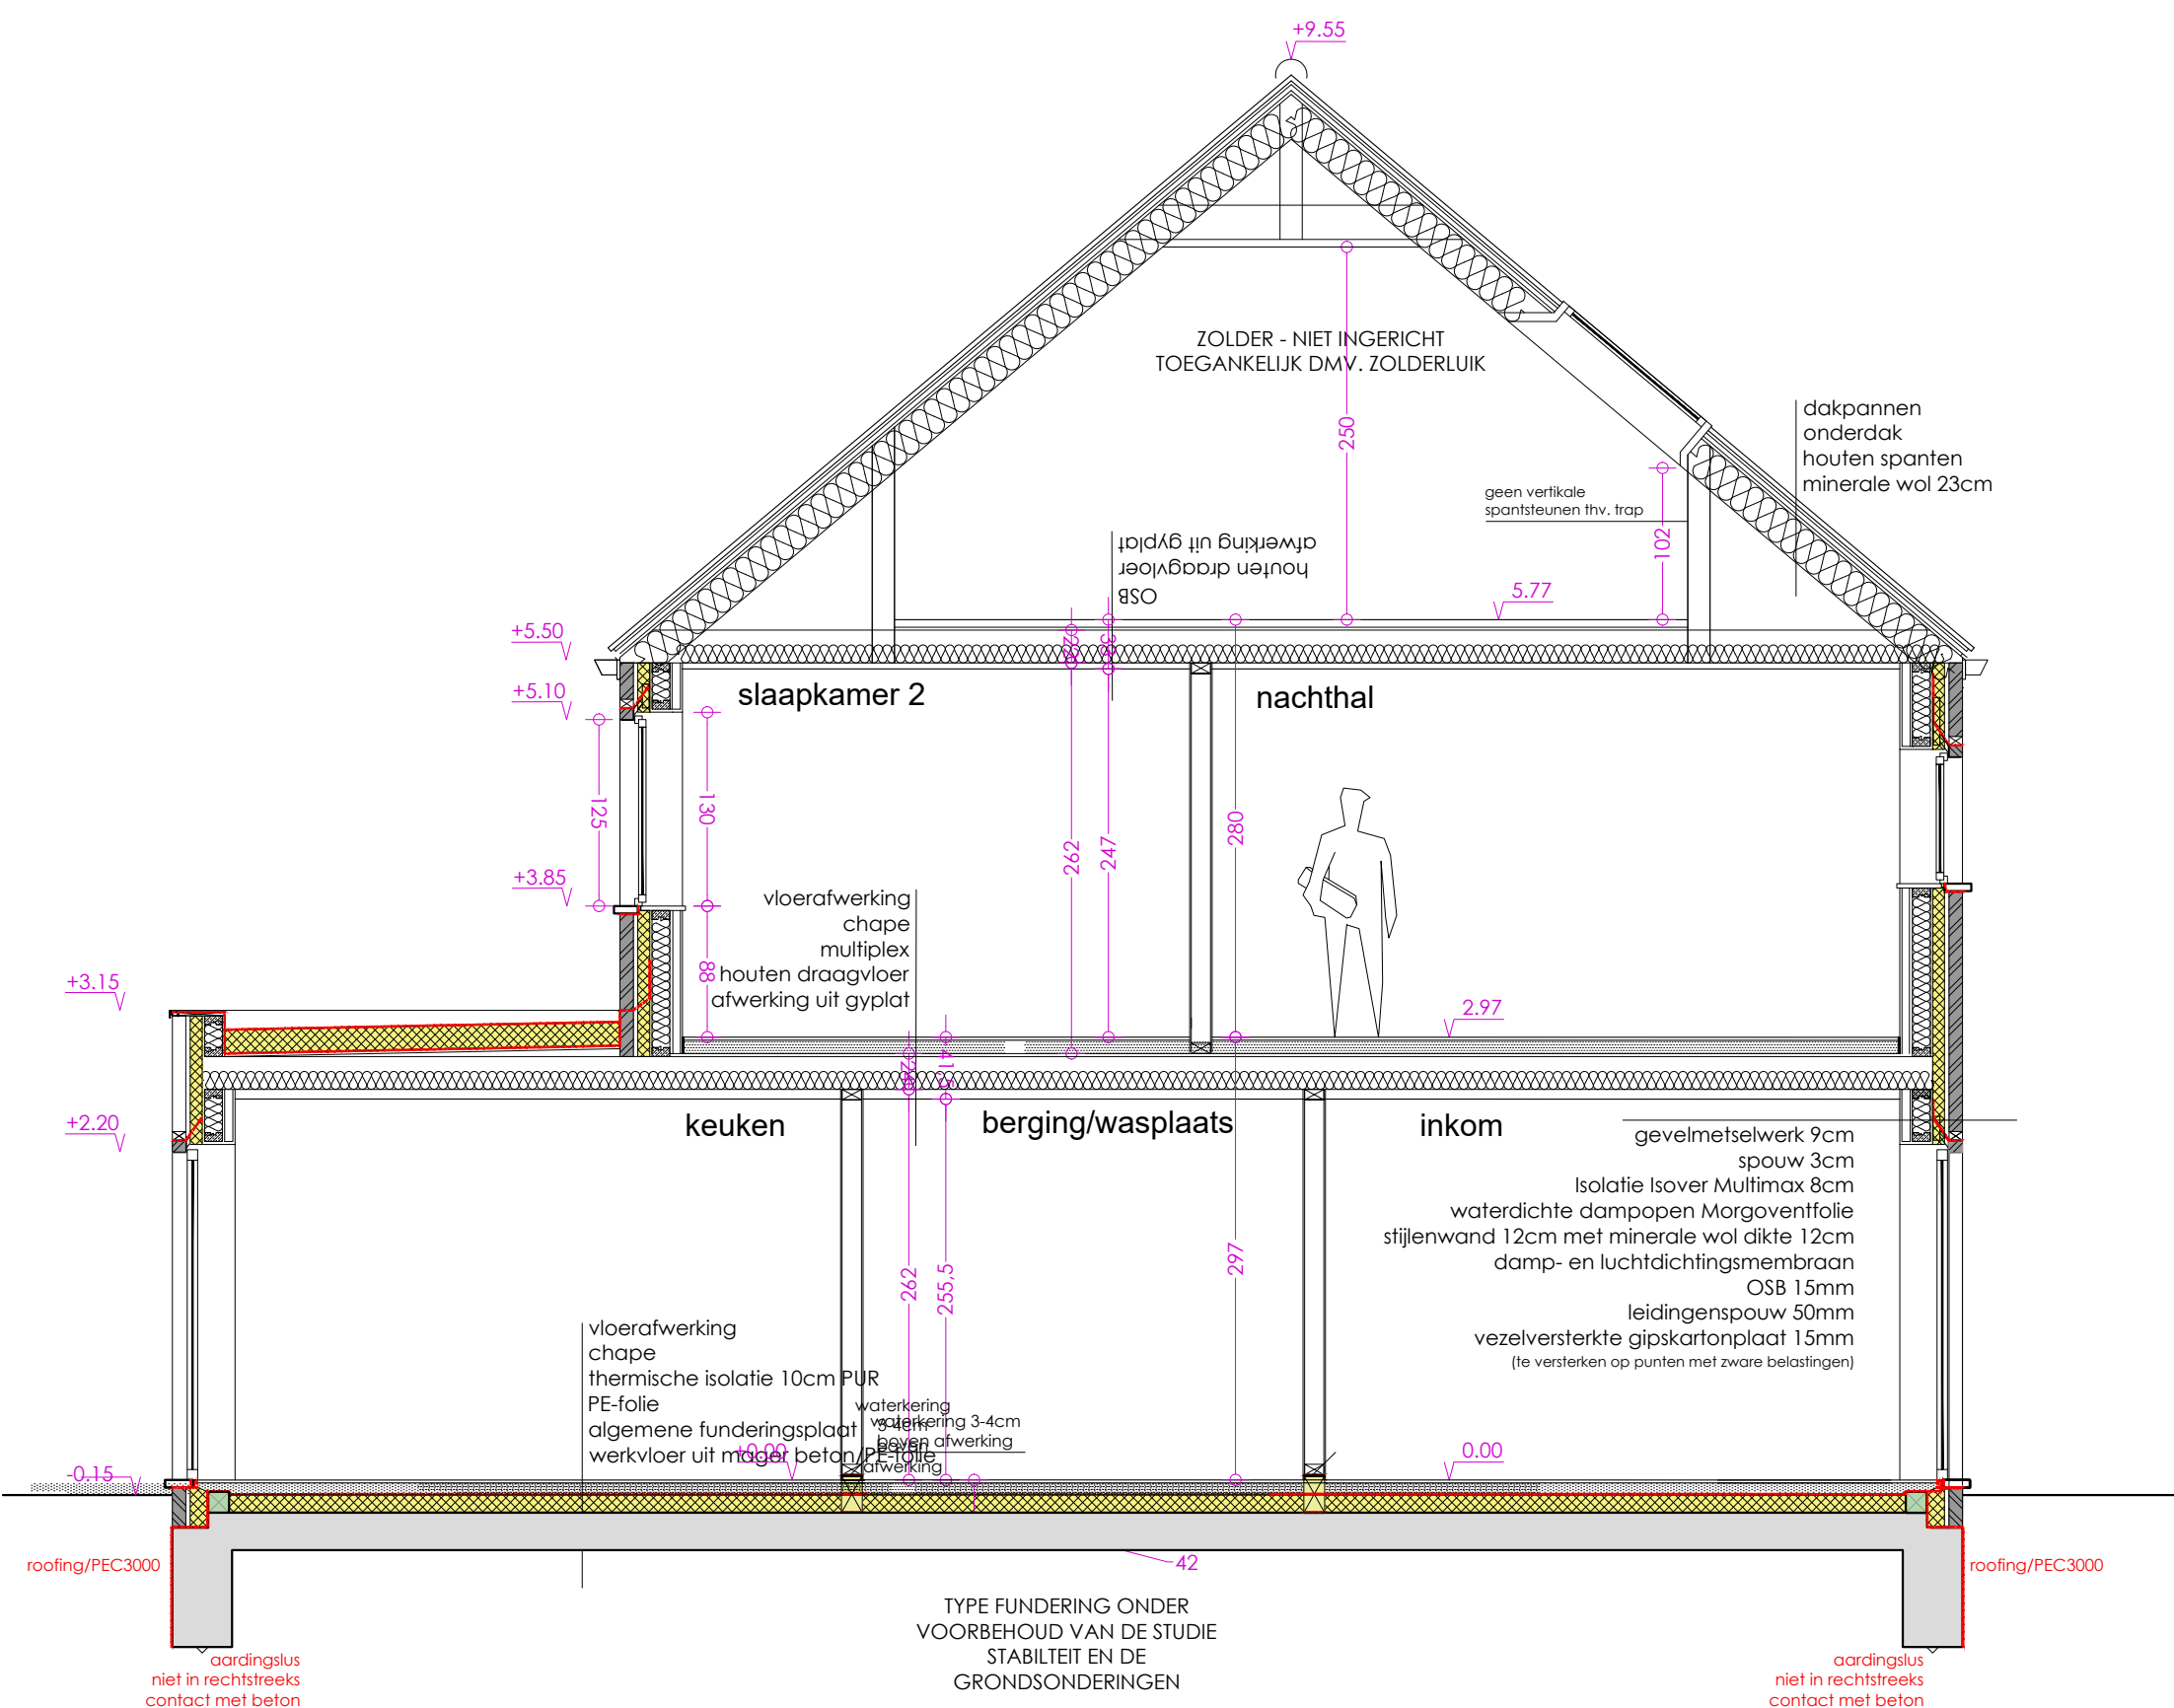

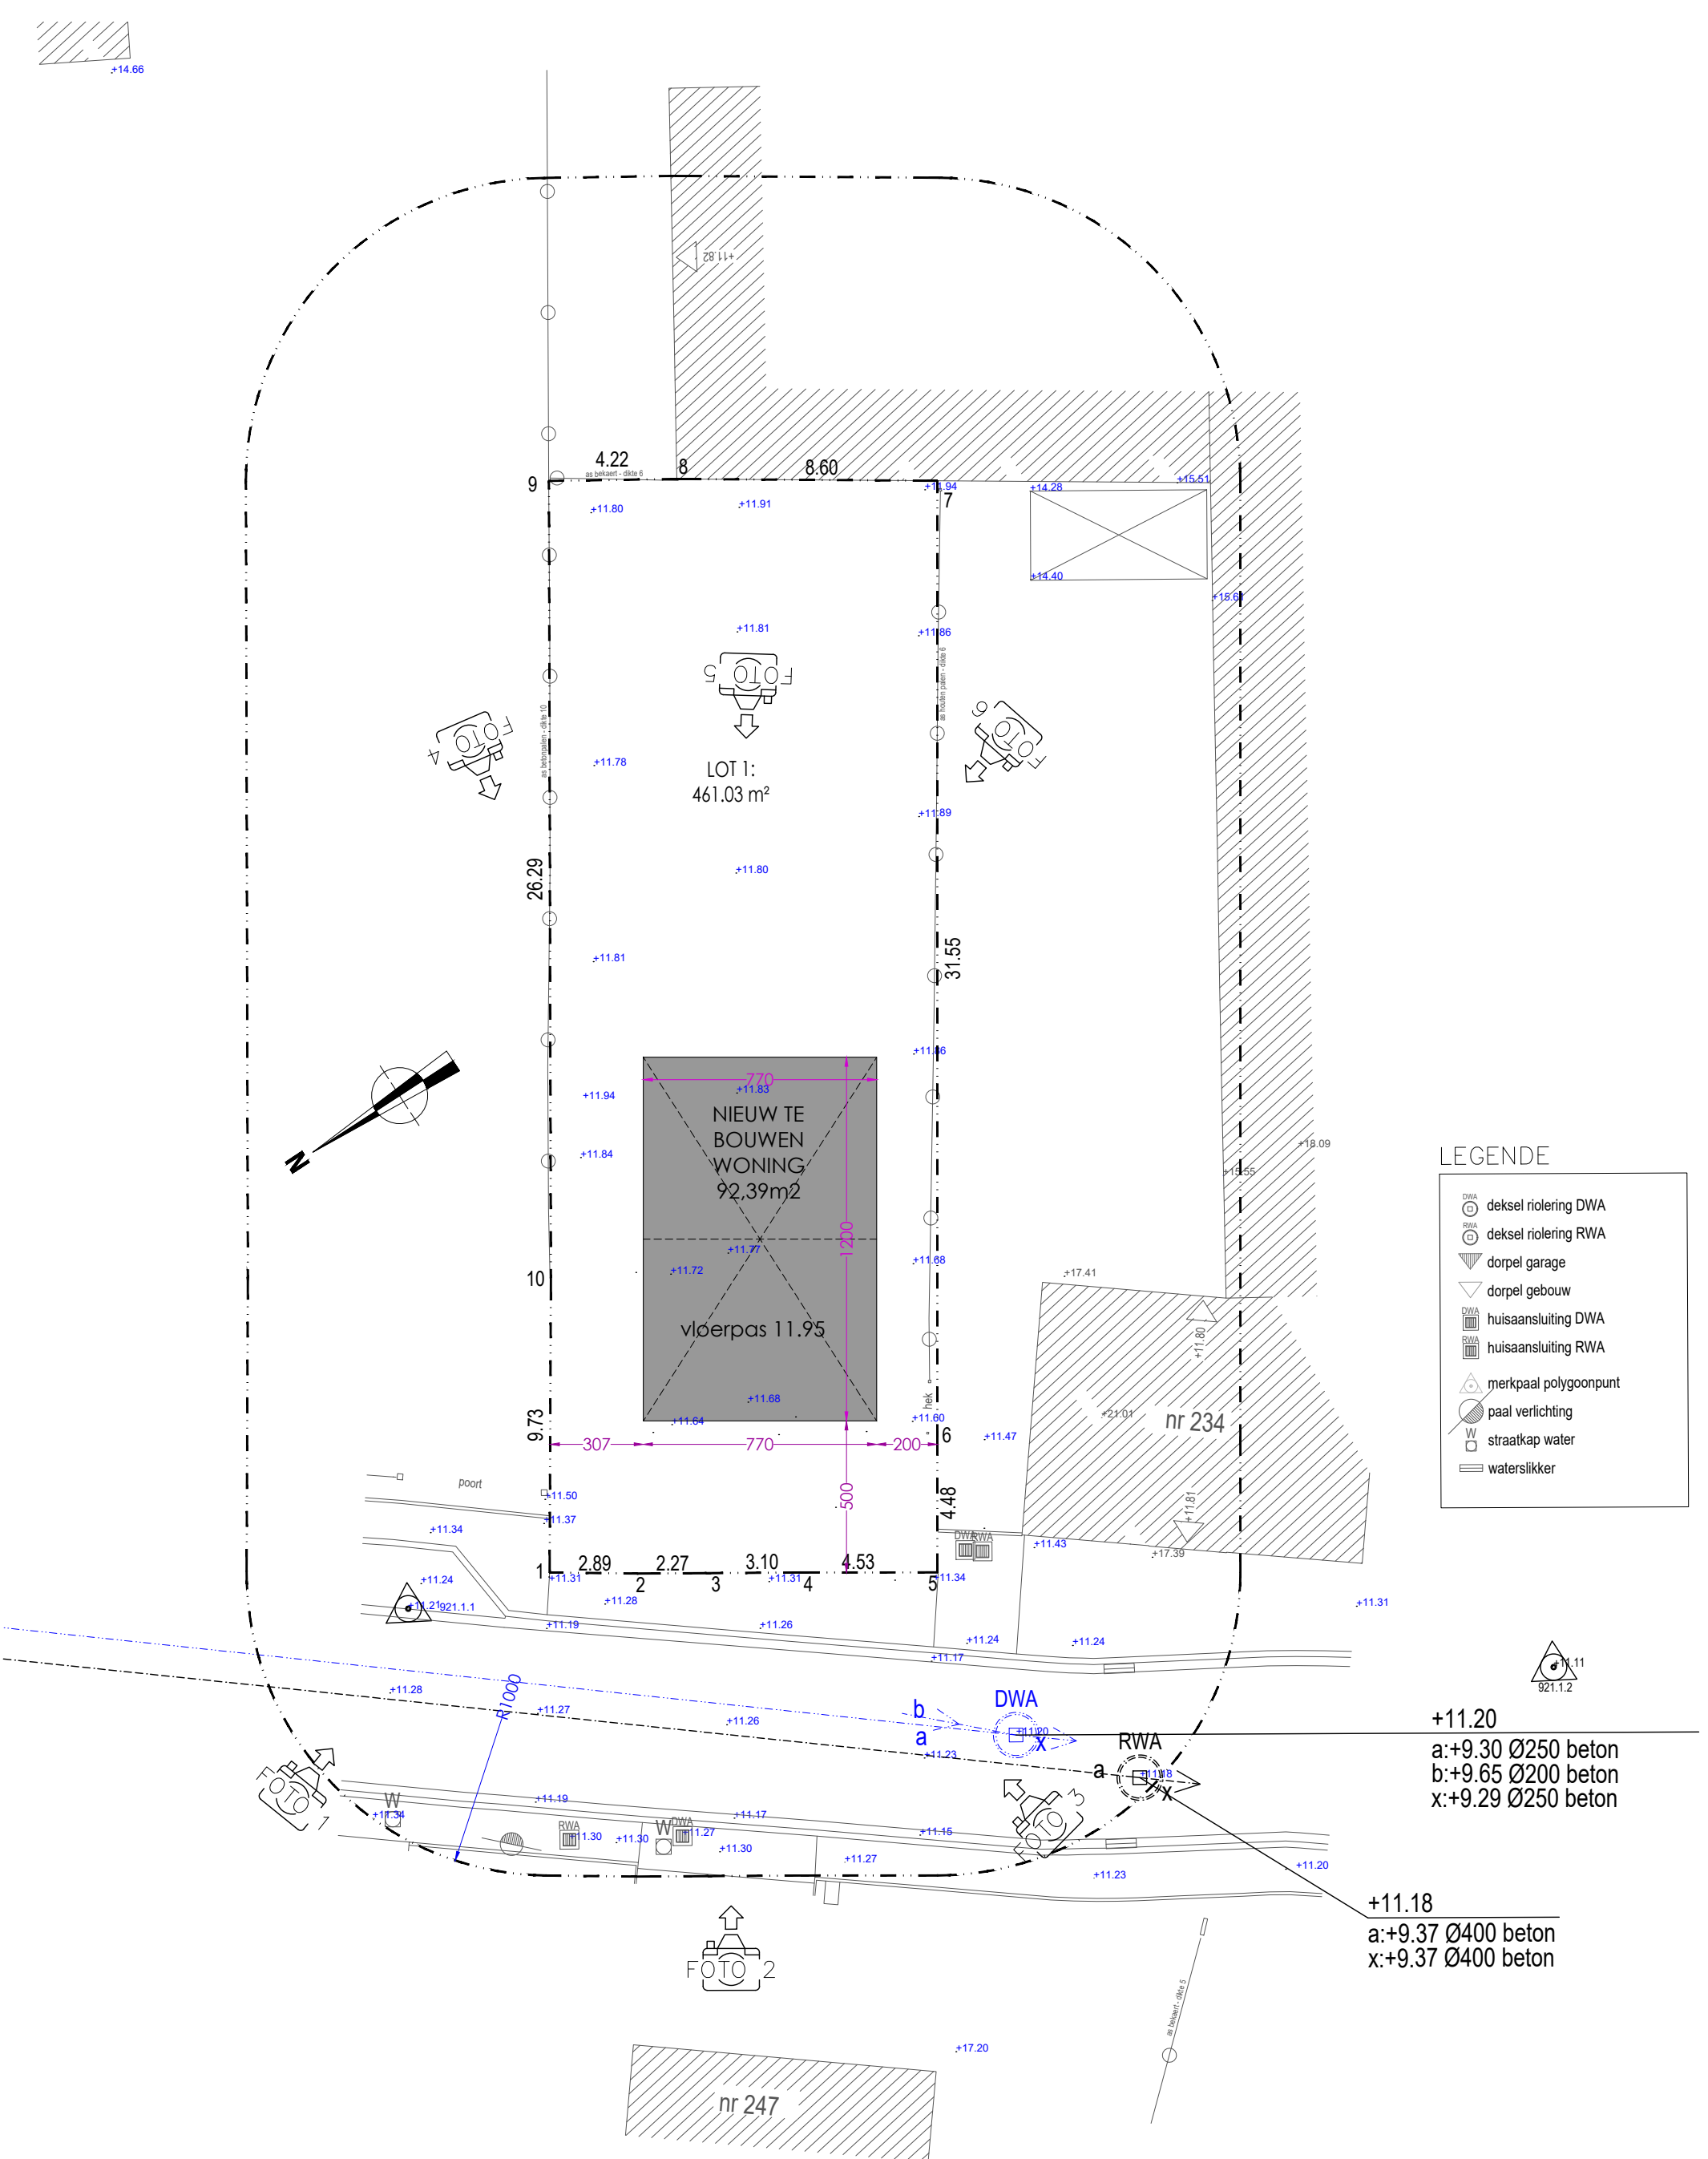

+11.20
a:+9.30 Ø250 beton
b:+9.65 Ø200 beton
x:+9.29 Ø250 beton

+11.18
a:+9.37 Ø400 beton
x:+9.37 Ø400 beton