


# BOUWAANVRAAG

DOSSIER 21.161


BOUWHEER	[REDACTED]	
PROVINCIE	Oost - Vlaanderen	
BOUWPLAATS	Oude Wetterstraat 3A - 9230 Wetteren	
KADASTER	Afdeling, Sectie, nr.	
UITVOERING	<b>Uitbreiden van een volwaardig en leefbaar tuinbouwbedrijf met containervelden</b>	
PLANTITEL	INPLANTINGSPLAN GRONDPLAN GEVELZICHTEN DOORSNEDE TERREINPROFIEL	
SCHAAL	VERSIE	PLAN NR
	18/11/2021	<b>ENIG</b>
goedgekeurd en voor akkoord ondertekend, ARCHITECT		
BOUWHEER		

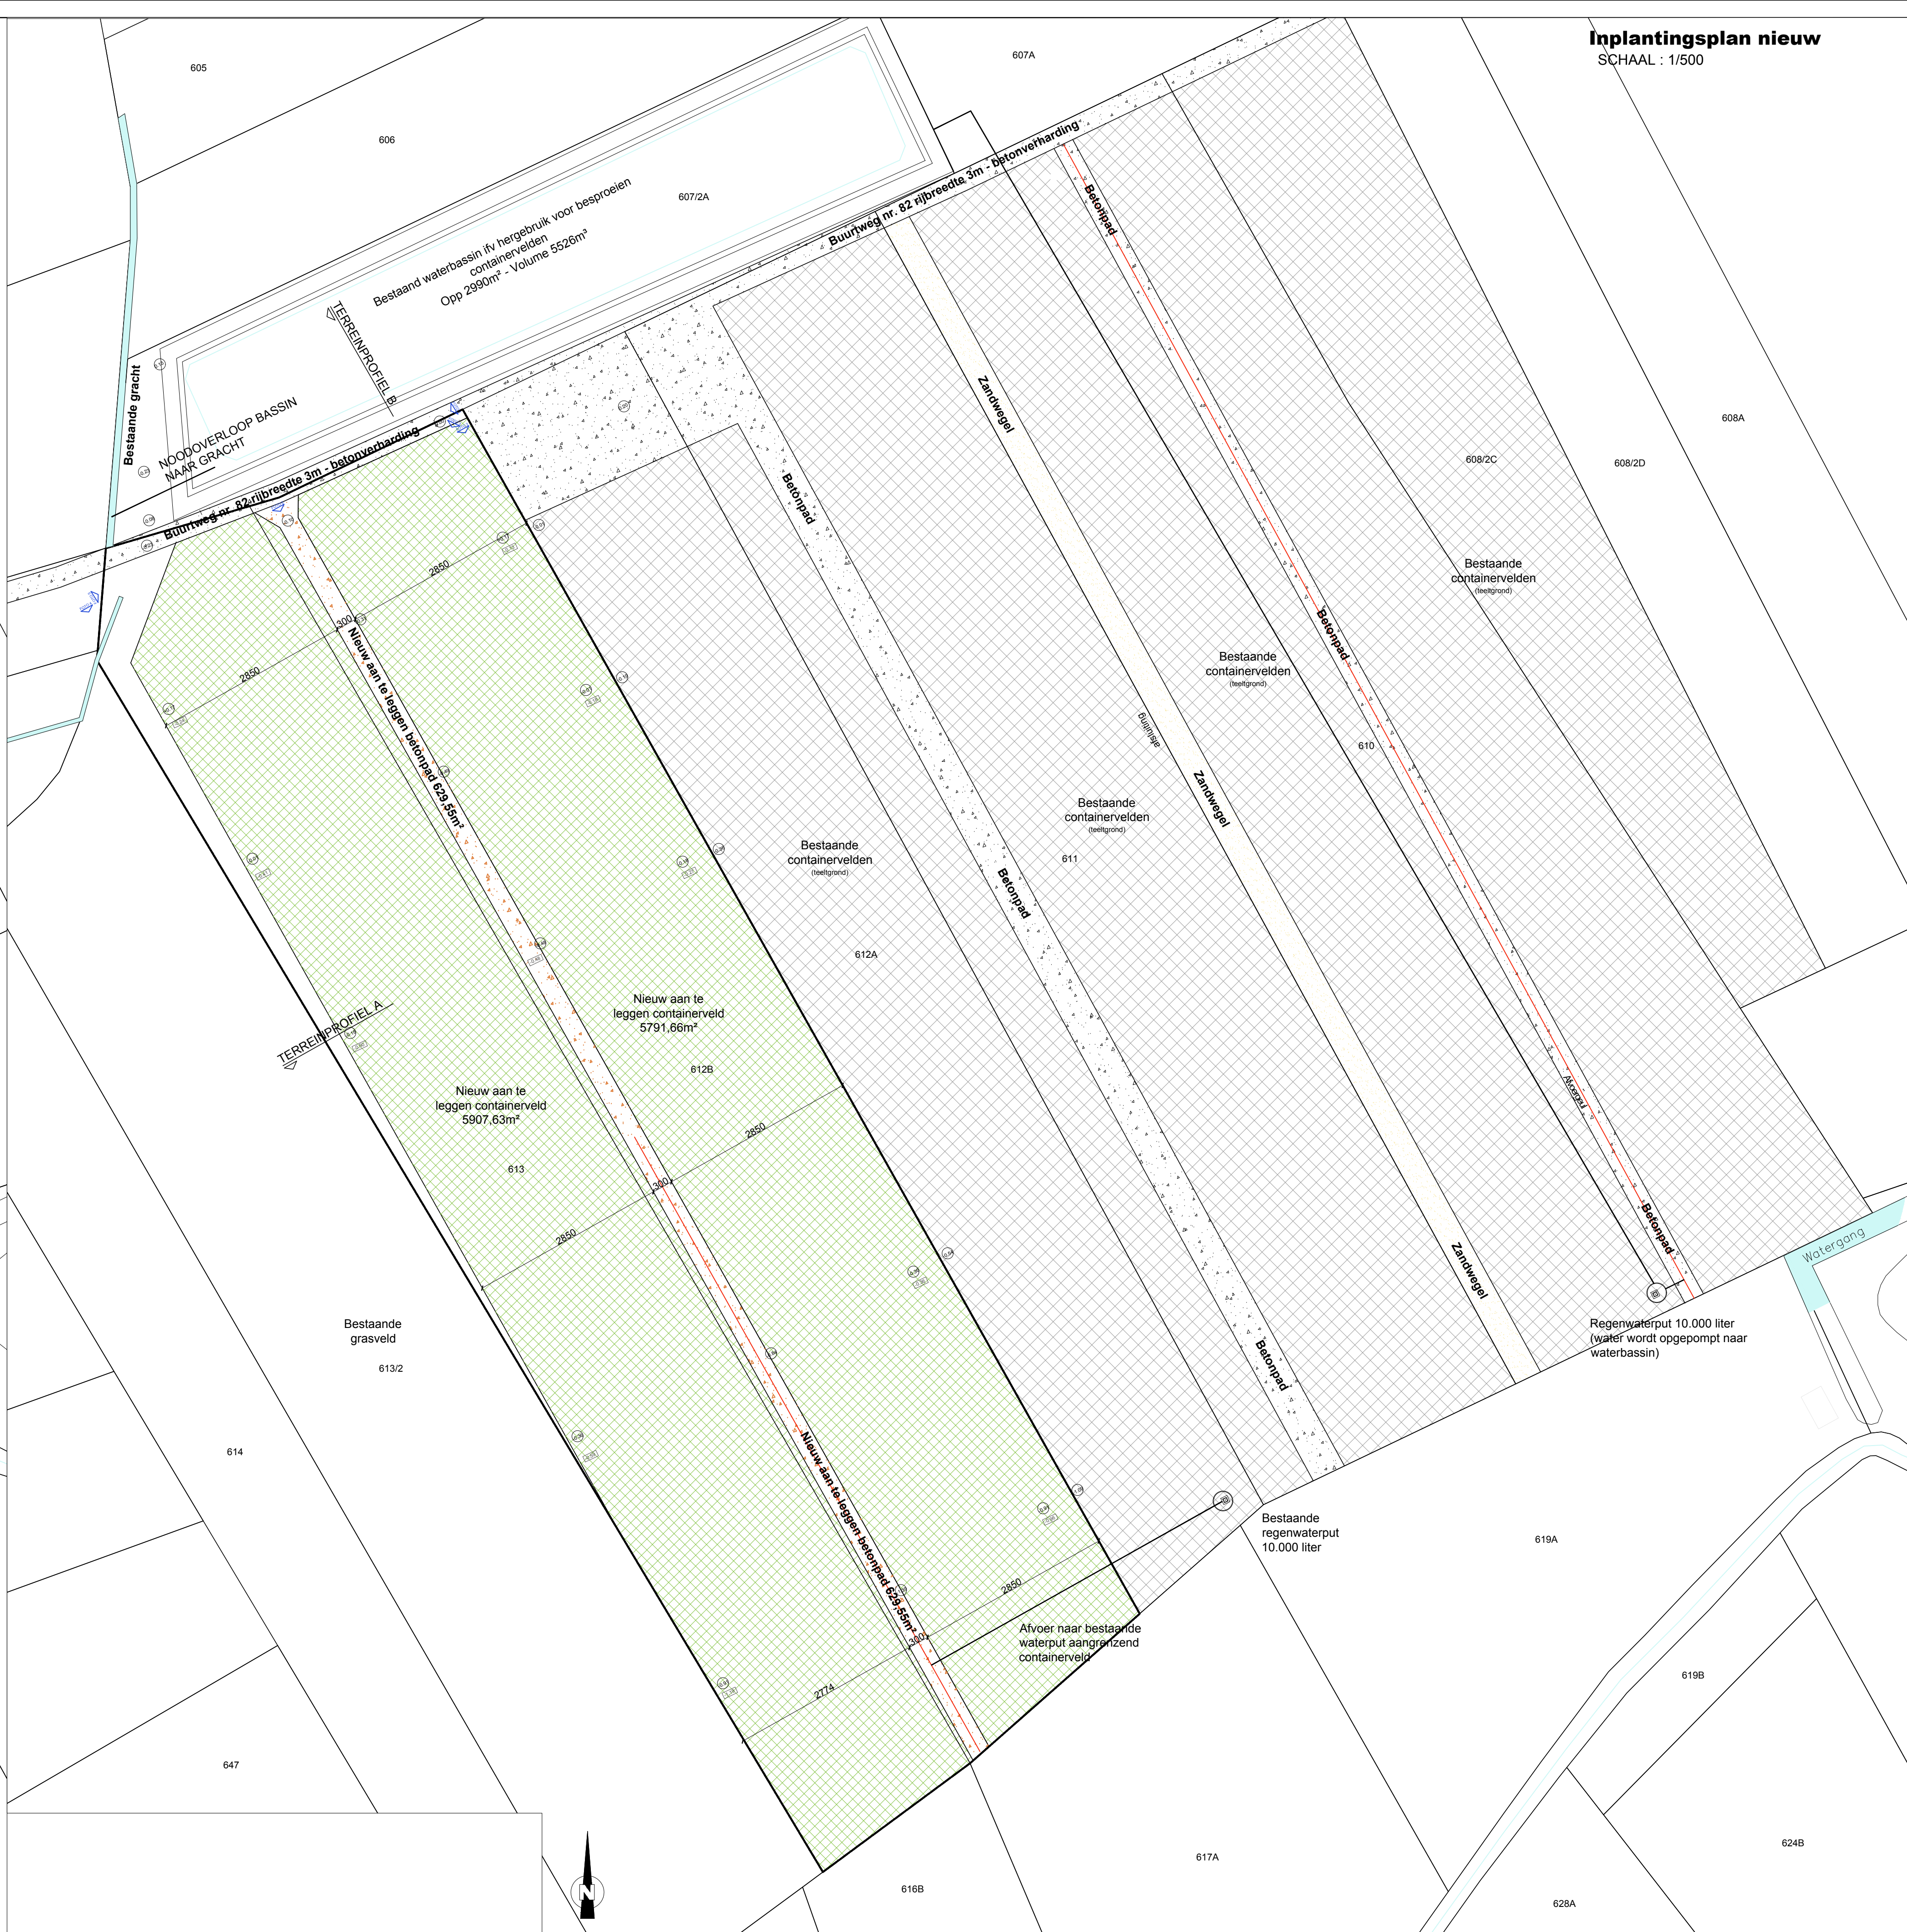


### LEGENDE

- HUIDIGE KADASTRALE GRENS
- FENICEELSGRENS
- BESTAANDE ASFALTVERHARDING
- GROENZONE
- NIEUWE ASFALTVERHARDING
- NIEUWE CONSTRUCTIE
- BESTAANDE CONSTRUCTIE
- RIJLING REGENWATER
- RIJLING VULWATER
- RIJLING FEELEN WATER
- FOTOPUNT


### MATERIAALGEBRUIK

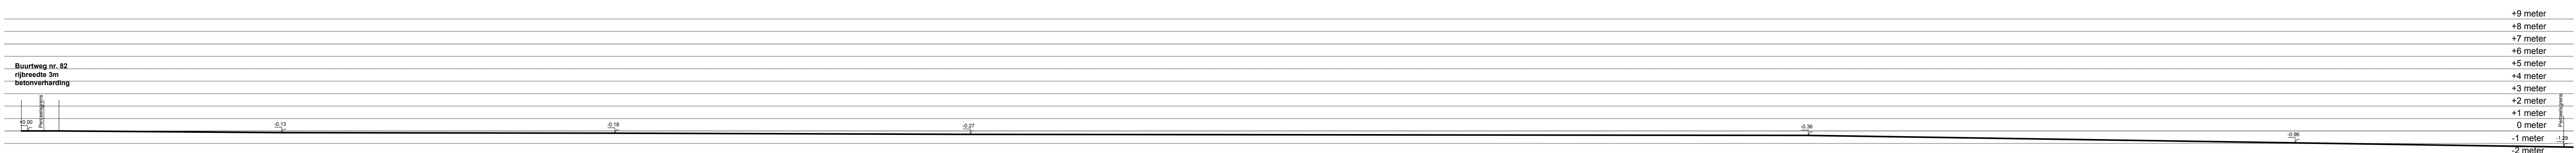


**Terreinprofiel B bestaand**  
SCHAAL: 1:250

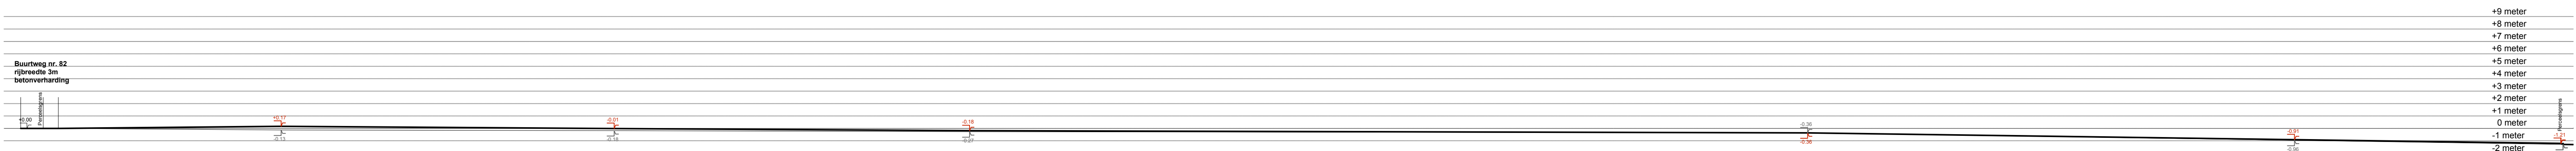

**Terreinprofiel B nieuw**  
SCHAAL: 1:250

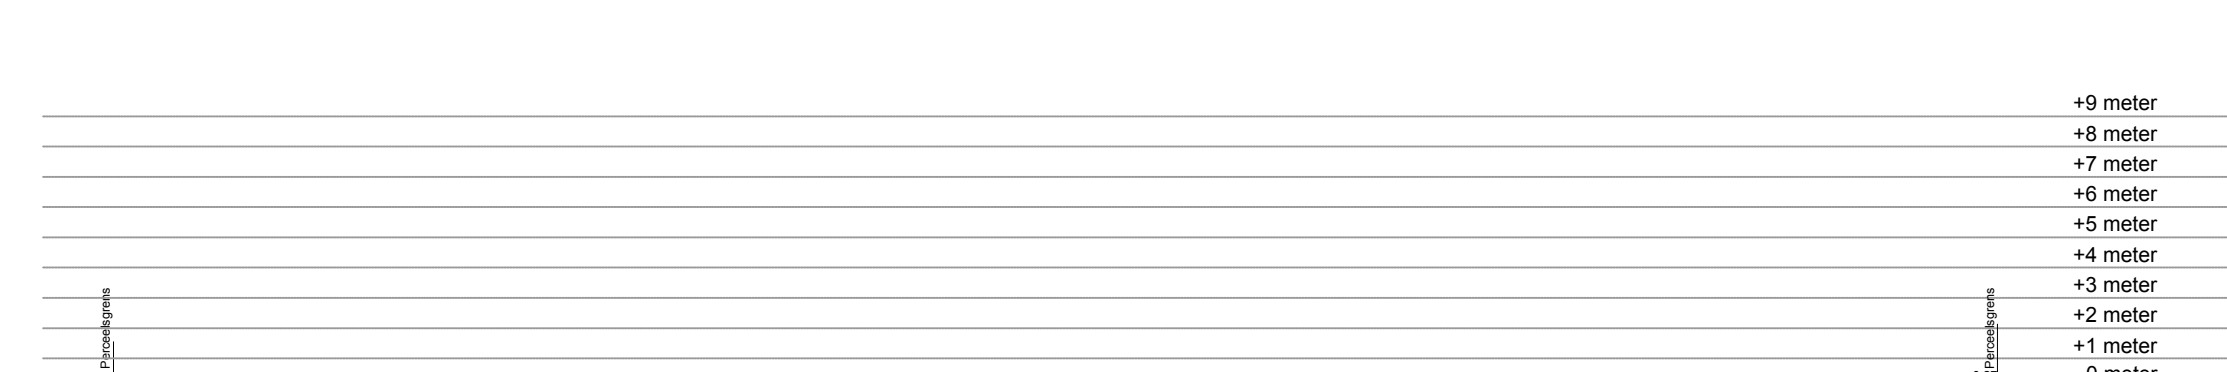

**Terreinprofiel A bestaand**  
SCHAAL: 1:250

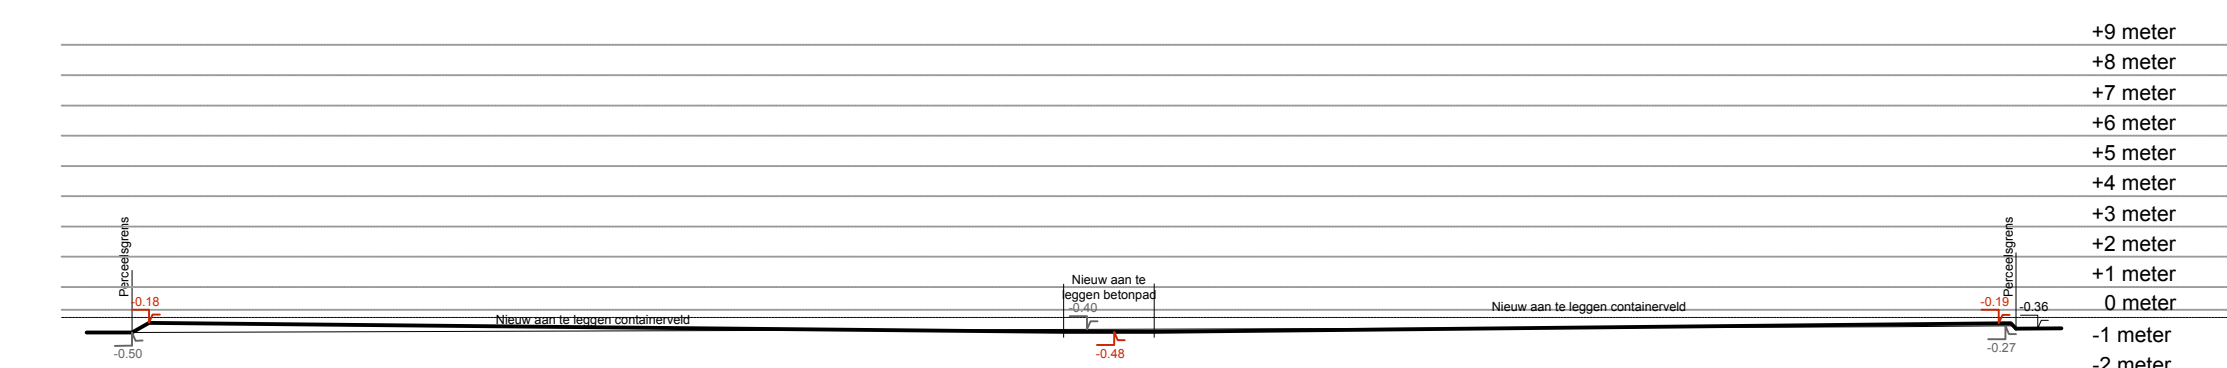

**Terreinprofiel A nieuw**  
SCHAAL: 1:250