

Zwalm, 1ste Afdeling, sectie B, nr. 215/d


BESTAANDE TOESTAND
schaal 1/250

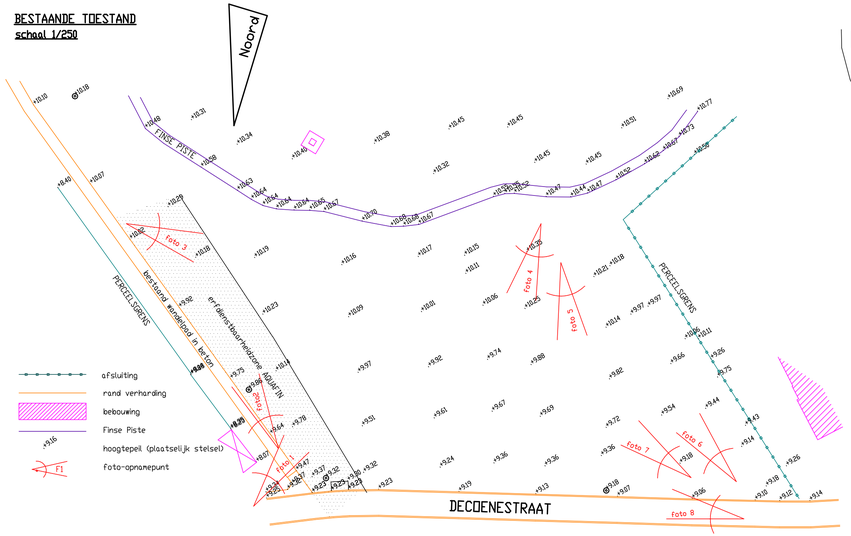


ONTWERPPLAN
schaal 1/250

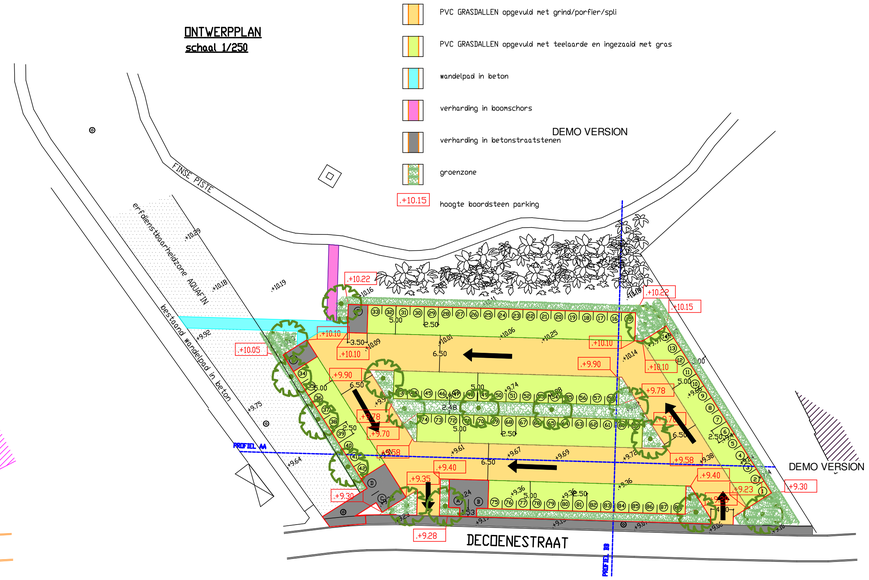


Type-profiel grasdallen

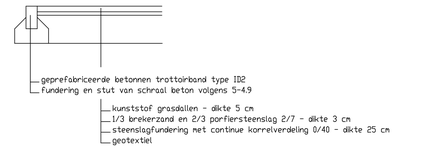


Type-profiel betonstraatstenen (voetpad/parkeerplaatsen)

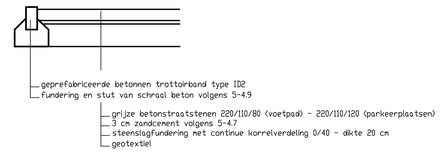

PROFIEL A-A
schaal 1/250

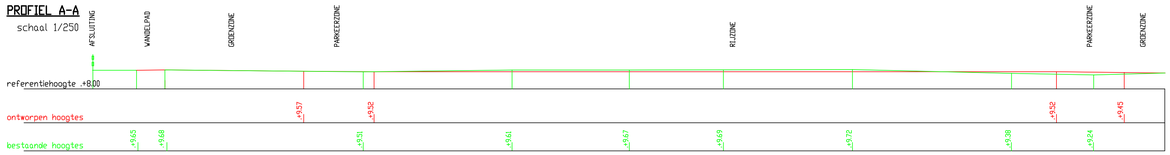

PROFIEL B-B
schaal 1/250

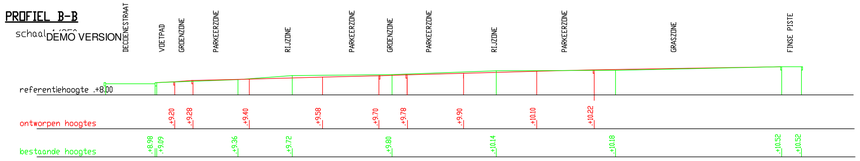

DEMO VERSION

PROVINCIE	OOST-VLAANDEREN
GEMEENTE	ZWALM
DEELGEMEENTE	MUNKZWALM

SPORT- en RECREATIESITE
AANLEG PAKING

1ste Afdeling Sectie B, nr. 215/d

ONTWERPPLAN

DEMO VERSION

SCHAAL : DIVERSE	DATUM : 16/01/2017	PLAN NR. : 1

DEMO VERSION


Opgemaakt door de dienst grondgebiedzaken van ZWALM

Gezien en goedgekeurd door college in zitting van

Tineke Van Nieuwenhuyze	Karen De Colfmacker
SECRETARIS	BURGEMEESTER

Ref.Dos : Aanleg Sportsite

LIGGINGSPLAN (schaal 1/2500)

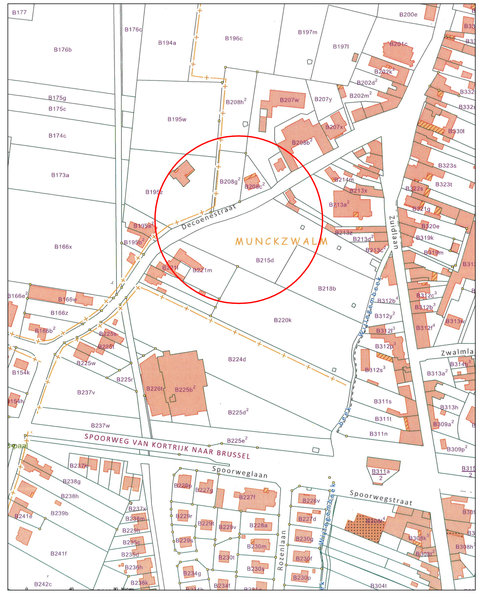

KADASTRAAL PLAN (schaal 1/1250)

DEMO VERSION

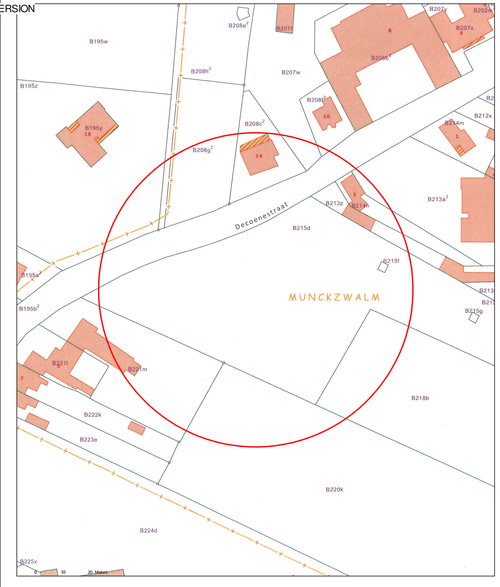




foto 1



foto 2



foto 3



foto 4



foto 5



foto 6



foto 7



foto 8