

Leuven Kaboutermansstraat


Algemeen sporenplan

Projectnummer BAAC
2020-0244
Projectcode proefsleuven
2021B415

Datum: 13-12-2021
Schaal: 1:300

Legende

- Plangebied
- Werkput
- Sporen
- Greppel
- Kuil
- Laag
- Muurwerk
- Paalkuil
- Uitbraakspoor
- Vloer
- Getrapt aangelegd
- Verstoring

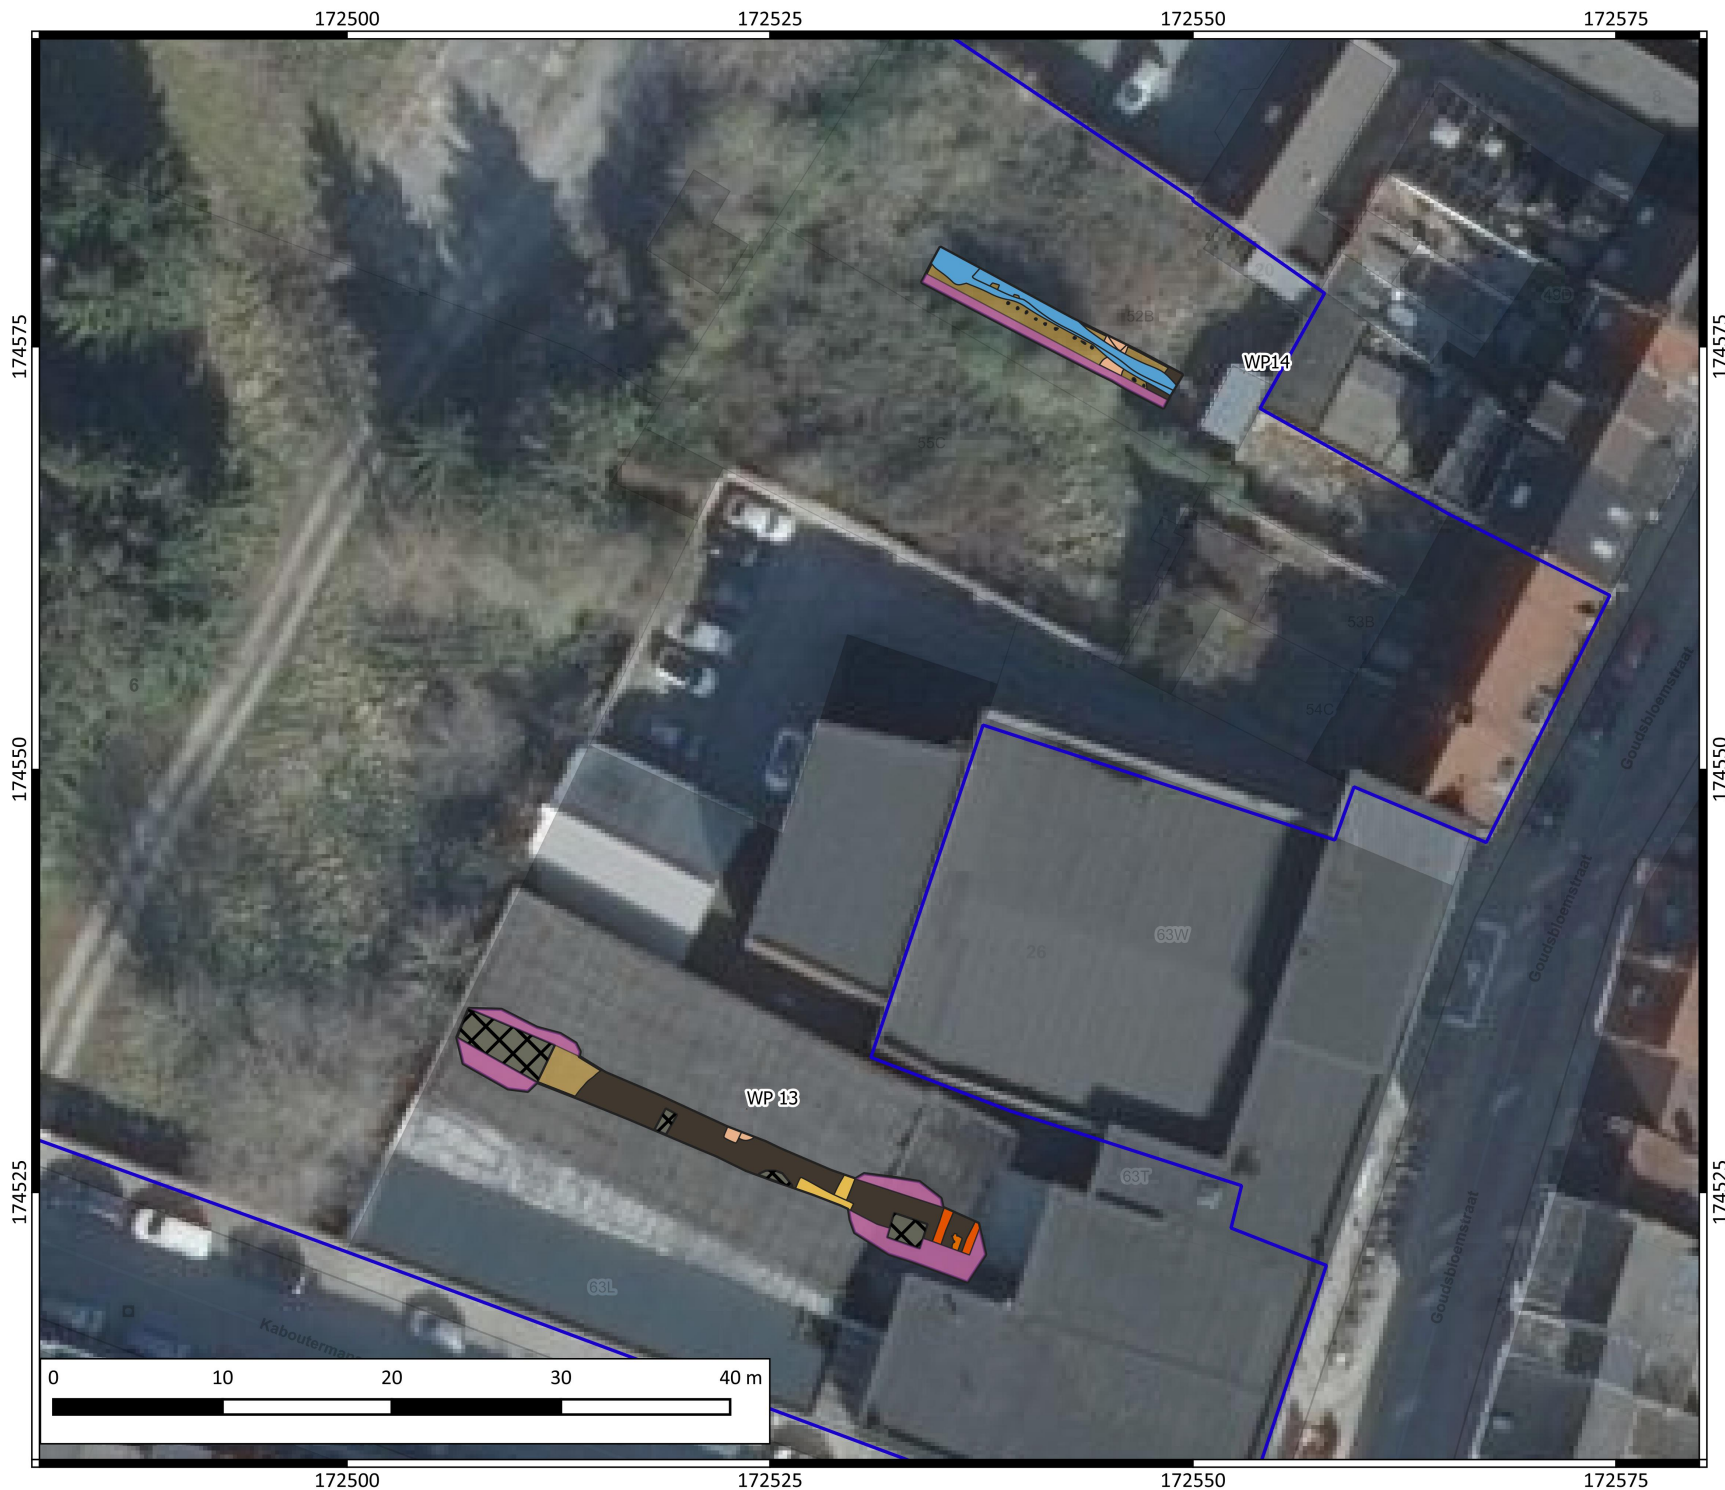

Leuven Kaboutermansstraat


Algemeen sporenplan: WP13

Projectnummer BAAC
2020-0244
Projectcode proefsleuven
2021B415

Datum: 13-12-2021
Schaal: 1:100

Legende

- Plangebied
- Werkput
- Sporen
- Kuil
- Laag
- Muurwerk
- Uitbraakspoor
- Vloer
- Getrapt aangelegd
- Verstoring

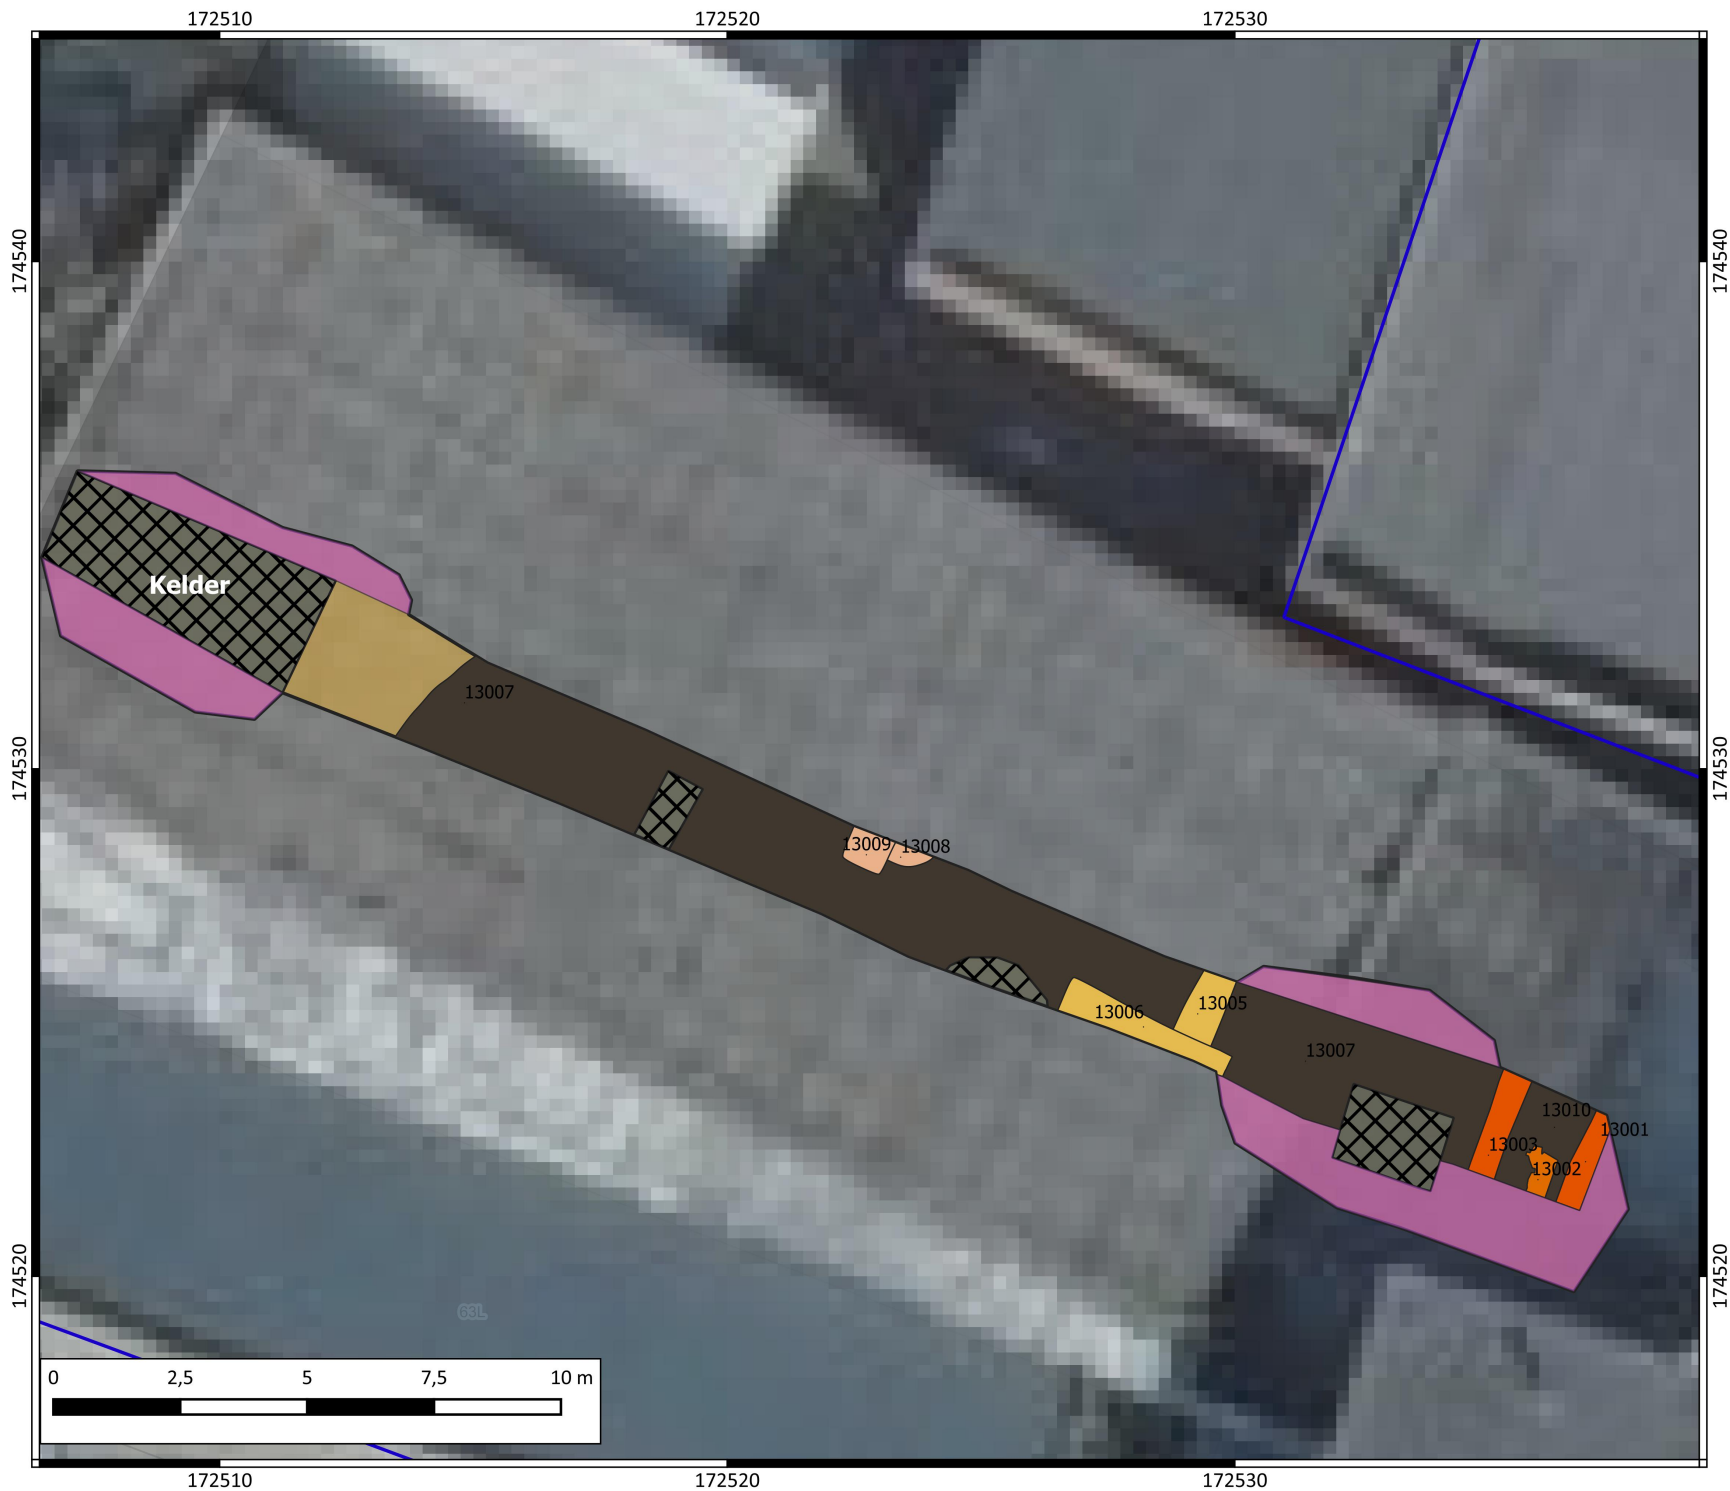

Leuven Kaboutermansstraat


Algemeen sporenplan: WP14

Projectnummer BAAC
2020-0244
Projectcode proefsleuven
2021B415

Datum: 13-12-2021
Schaal: 1:50

Legende

- Plangebied
- Werkput
- Sporen
- Greppel
- Kuil
- Laag
- Paalkuil
- Getrapt aangelegd

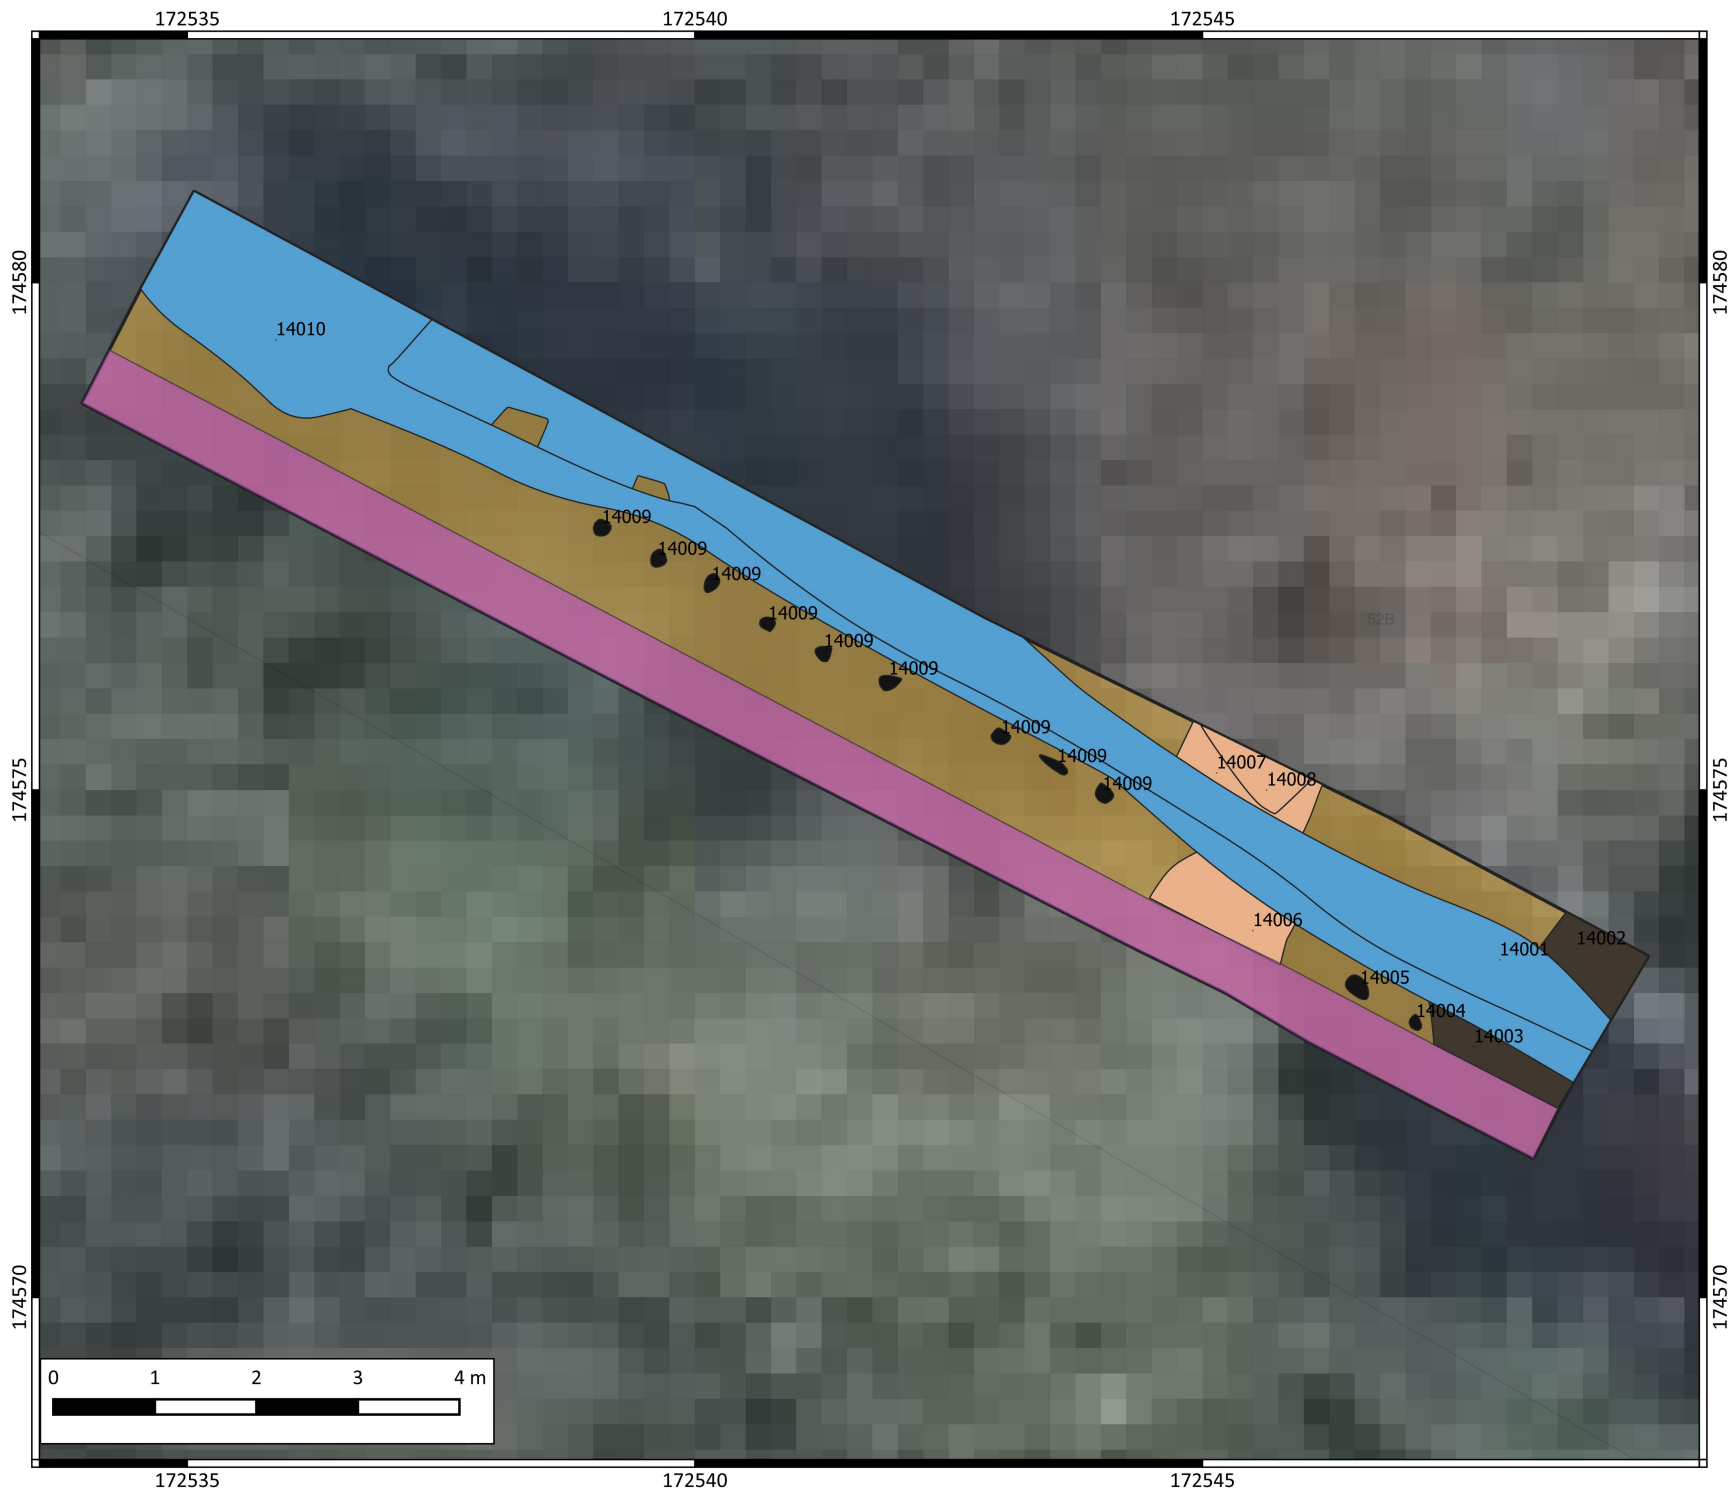

Leuven
Kaboutermansstraat

Maaiveldhoogtes

Projectnummer BAAC
2020-0244
Projectcode proefsleuven
2021B415

Datum: 6-12-2021
Schaal: 1:350

Legende

☐ Plangebied

Hoogte in + m TAW


■ 24,0000

28,0000

32,000

36,0000

40,000

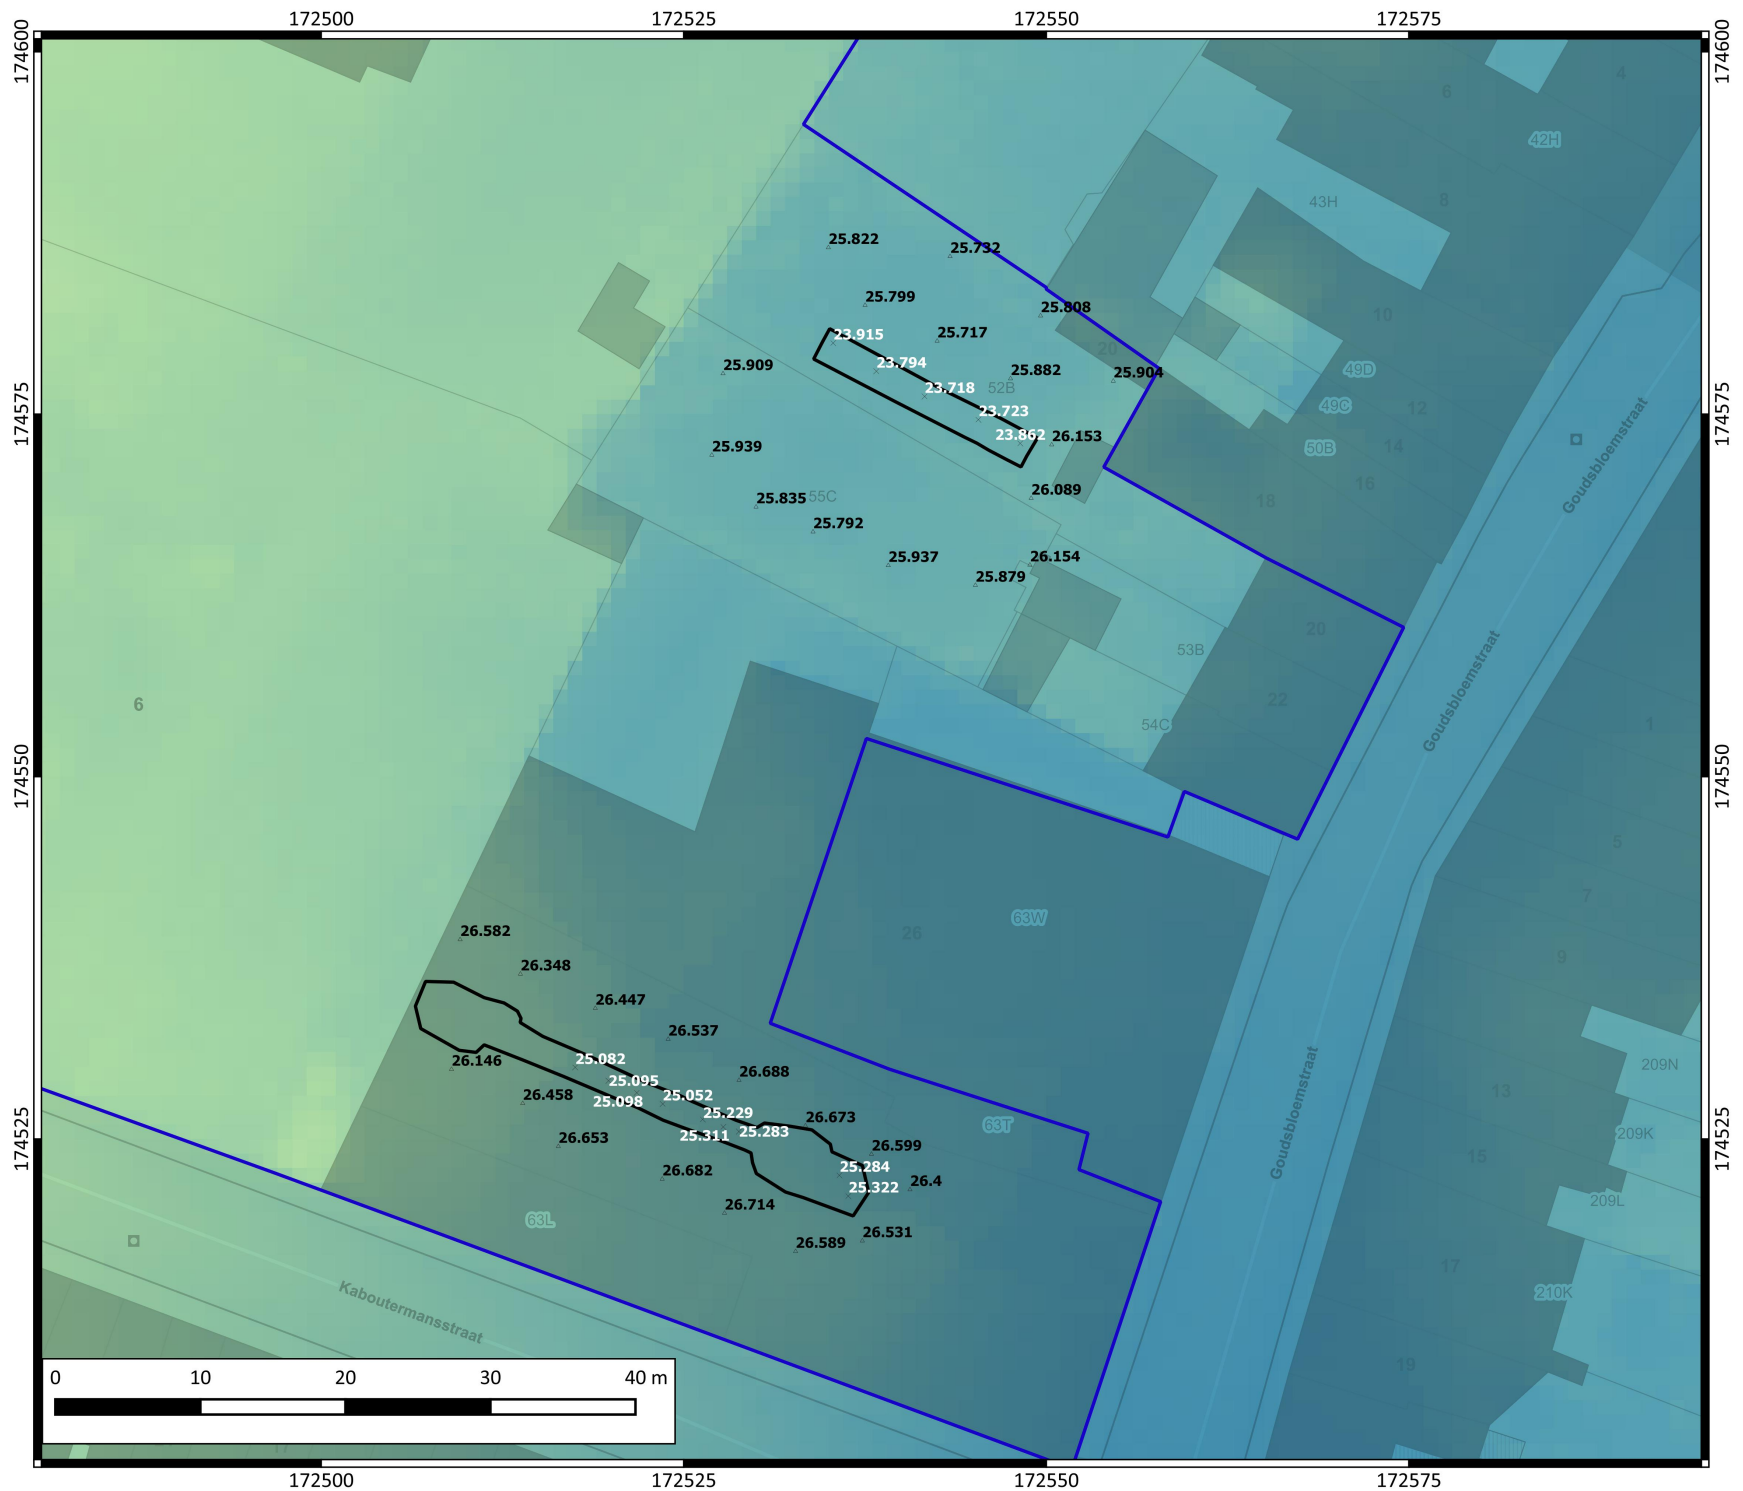

BAAC

ARCHEOLOGIE EN
BOUWHISTORIE

Leuven Kaboutermansstraat

DHM vlakhoogtes eerste
archeologisch vlak

Projectnummer BAAC
2020-0244
Projectcode proefsleuven
2021B415

Datum: 6-12-2021
Schaal: 1:300

Legende

 Plangebied

Hoogte in + m TAW


 23,5000

 24,0000

 24,5000

 25,0000

 25,5000

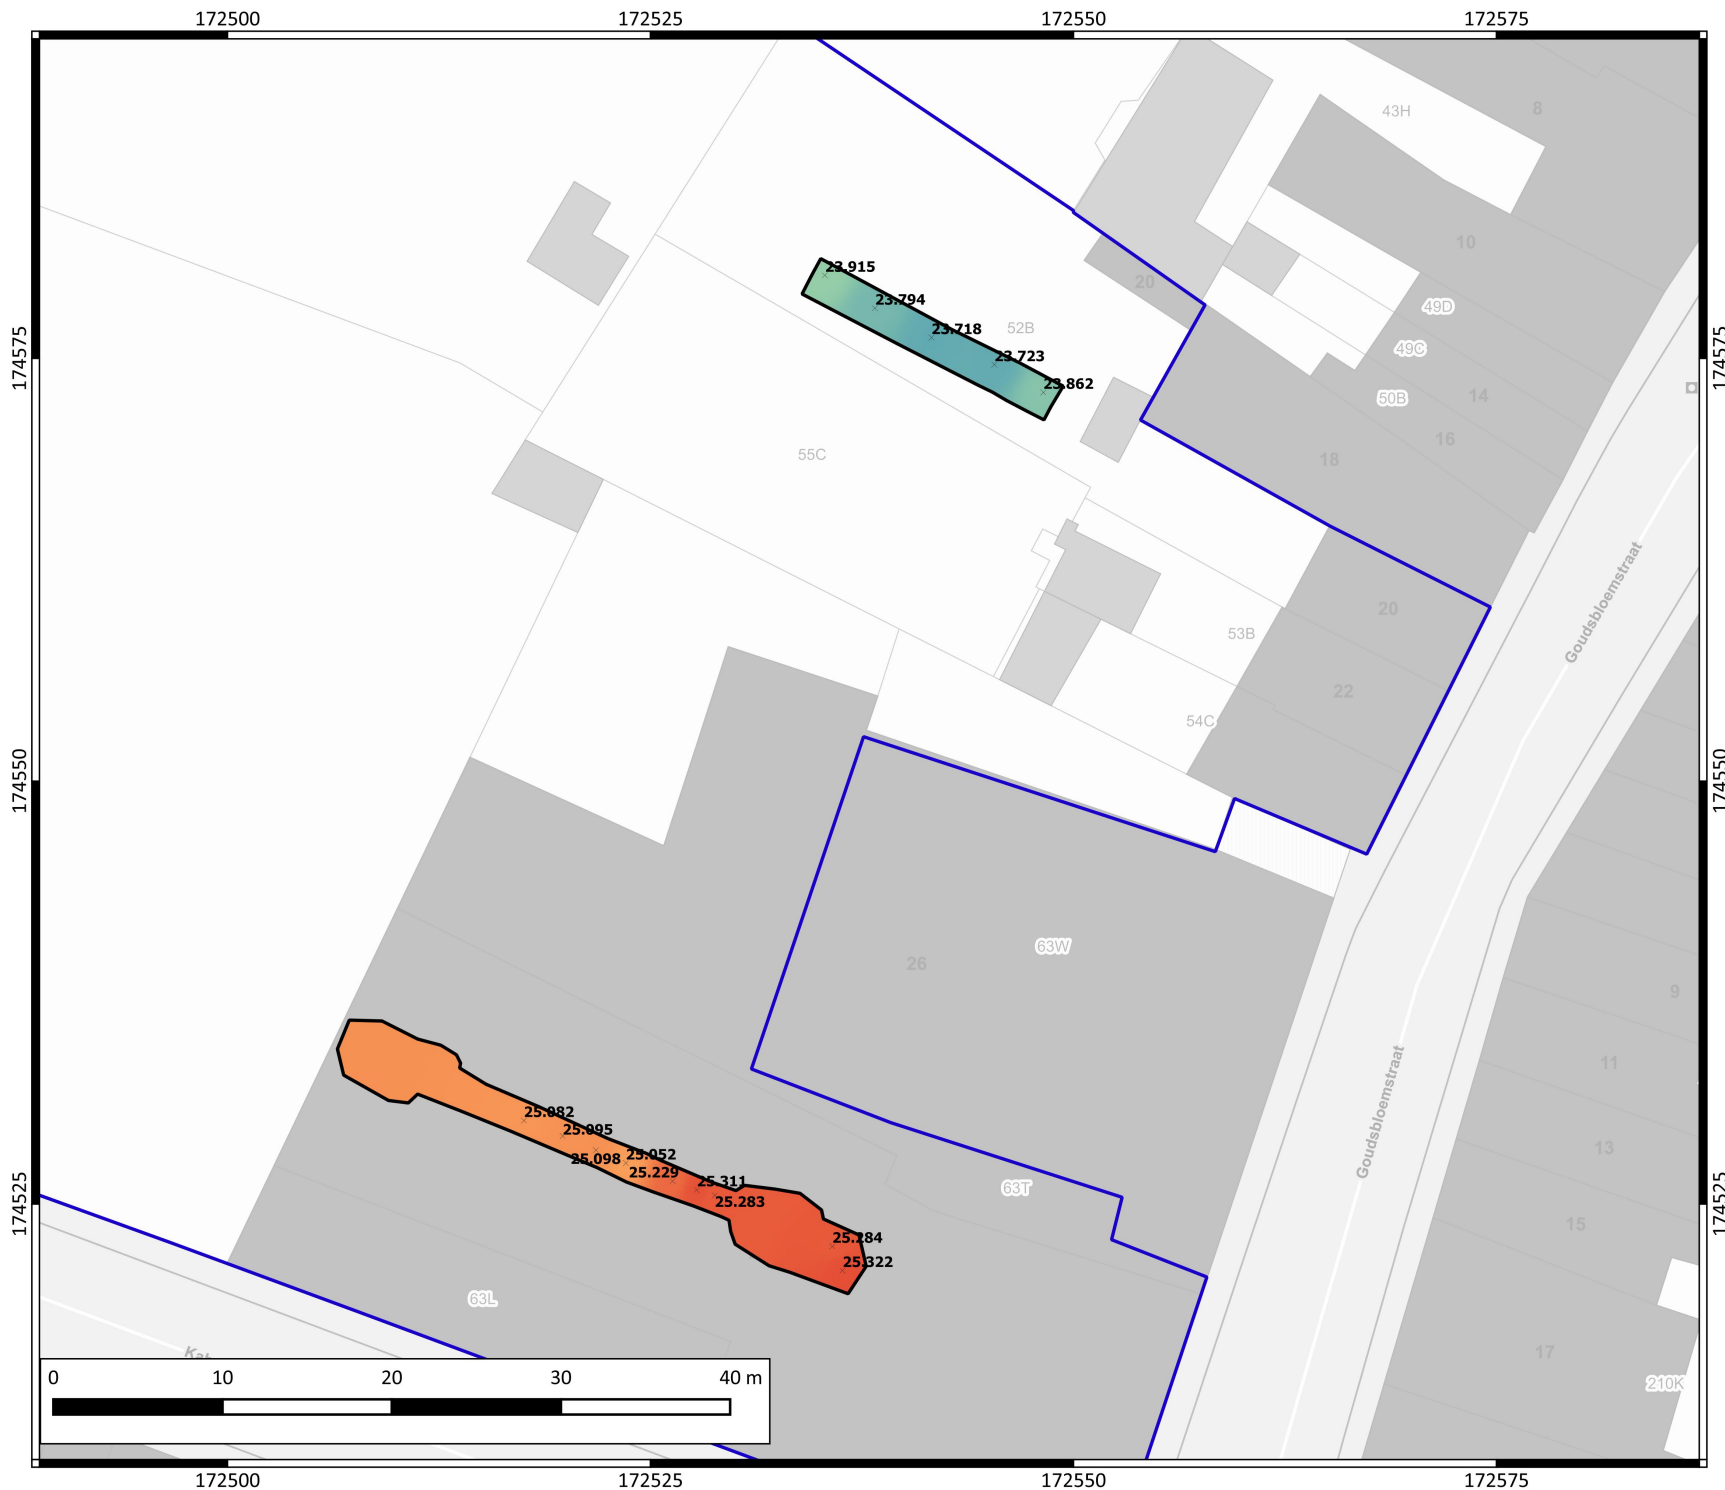

BAAC

ARCHEOLOGIE EN
BOUWHISTORIE

Leuven Kaboutermansstraat

Vermoedelijk hoogteverloop
twee archeologisch vlak

Projectnummer BAAC
2020-0244
Projectcode proefsleuven
2021B415

Datum: 6-12-2021
Schaal: 1:100

Legende

 Plangebied

Hoogte in + m TAW

 23,0000

 23,5000

 24,0000

 24,5000

 25,0000

