



ARON bvba
Archeologisch Projectbureau


RAPPORT 1088

Archeologienota Sint-Truiden
Cicindriastraat

Nieuwbouw van woningen, appartementen,
ondergrondse parking en nevenfuncties

BIJLAGEN

Anne De Loof & Petra Driesen
December 2021

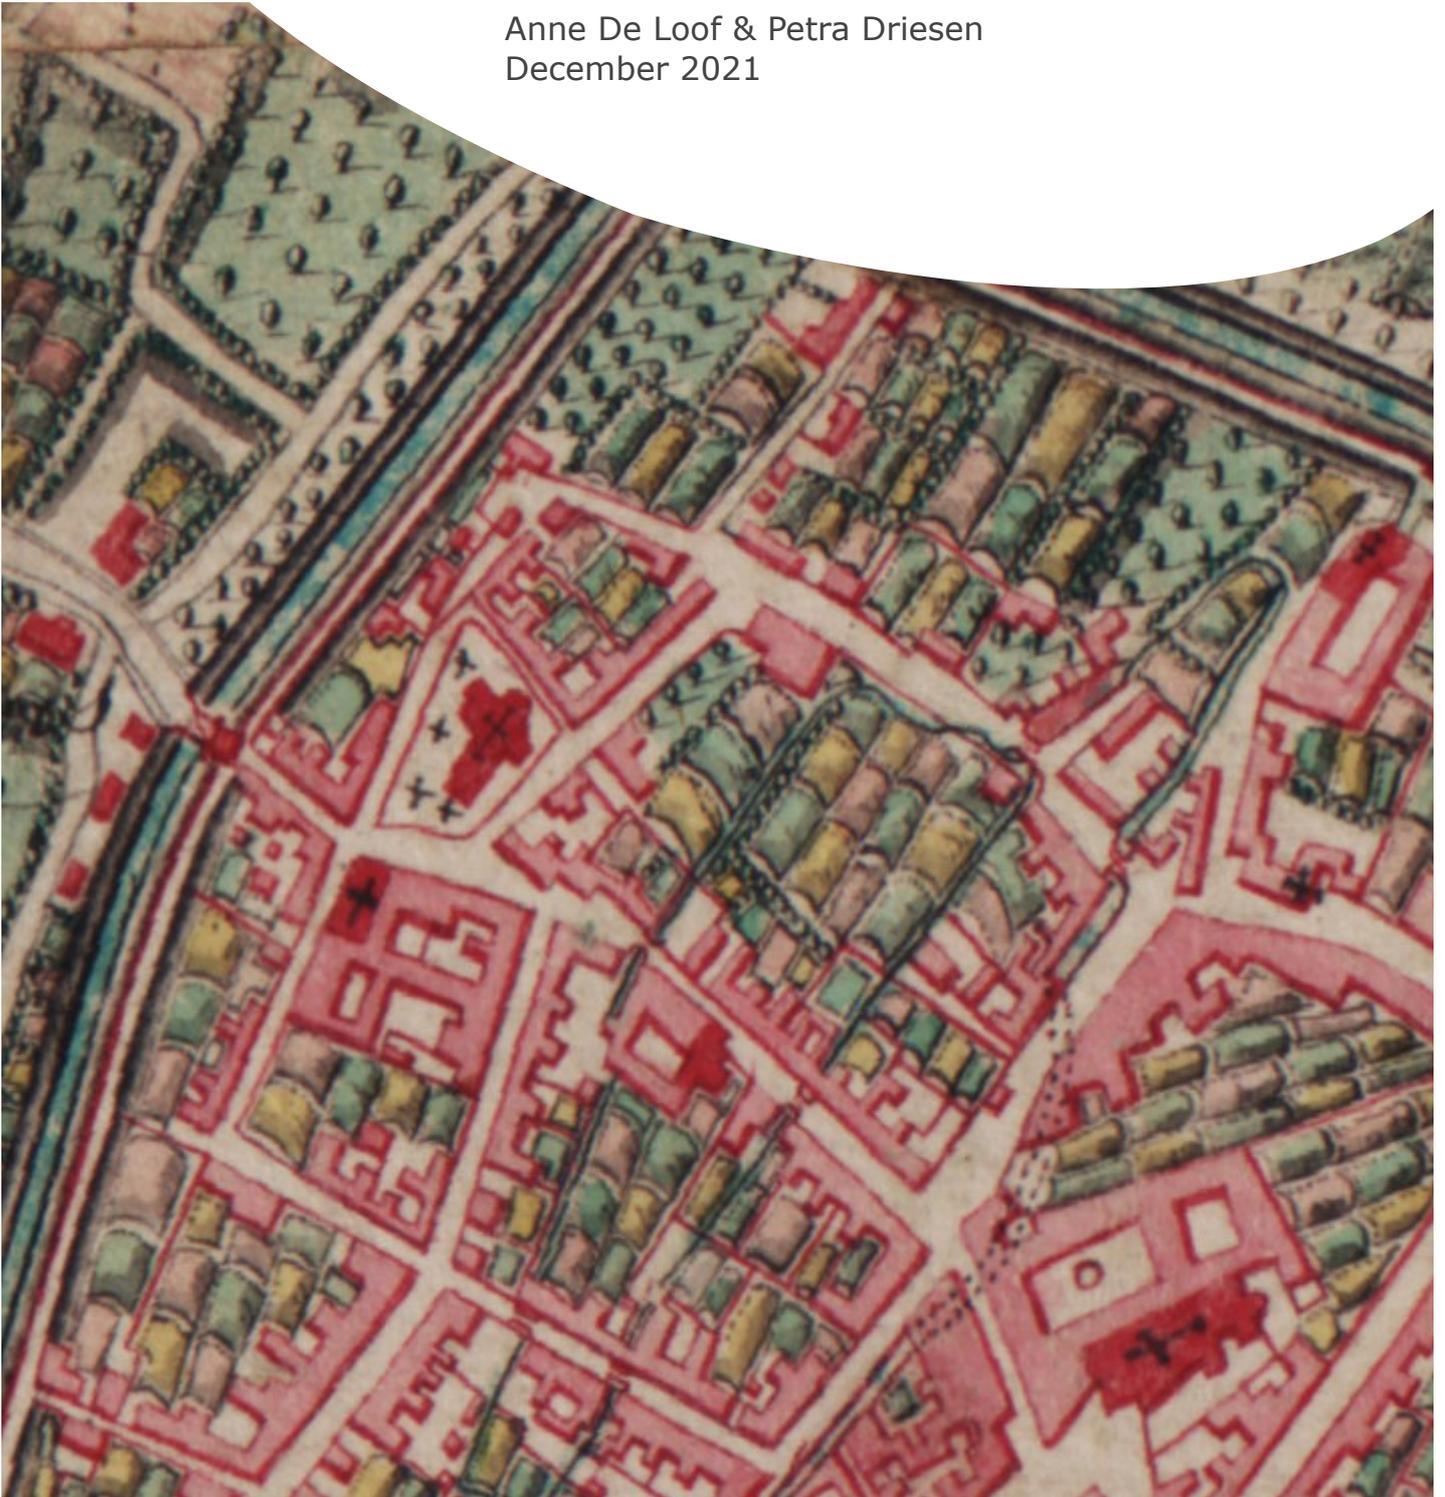

BIJLAGEN

Bijlage 1: Periodentabel A4

Bijlage 2: Kadasterplan


Bijlage 3: Afbeeldingenlijst

Bijlage 4: Opmetingsplan bestaande toestand

Bijlage 5: Inplantingsplan

Bijlage 6: Doorsnedes van de ondergrondse parking

Bijlage 7: Inplantingsplan ondergrondse parking

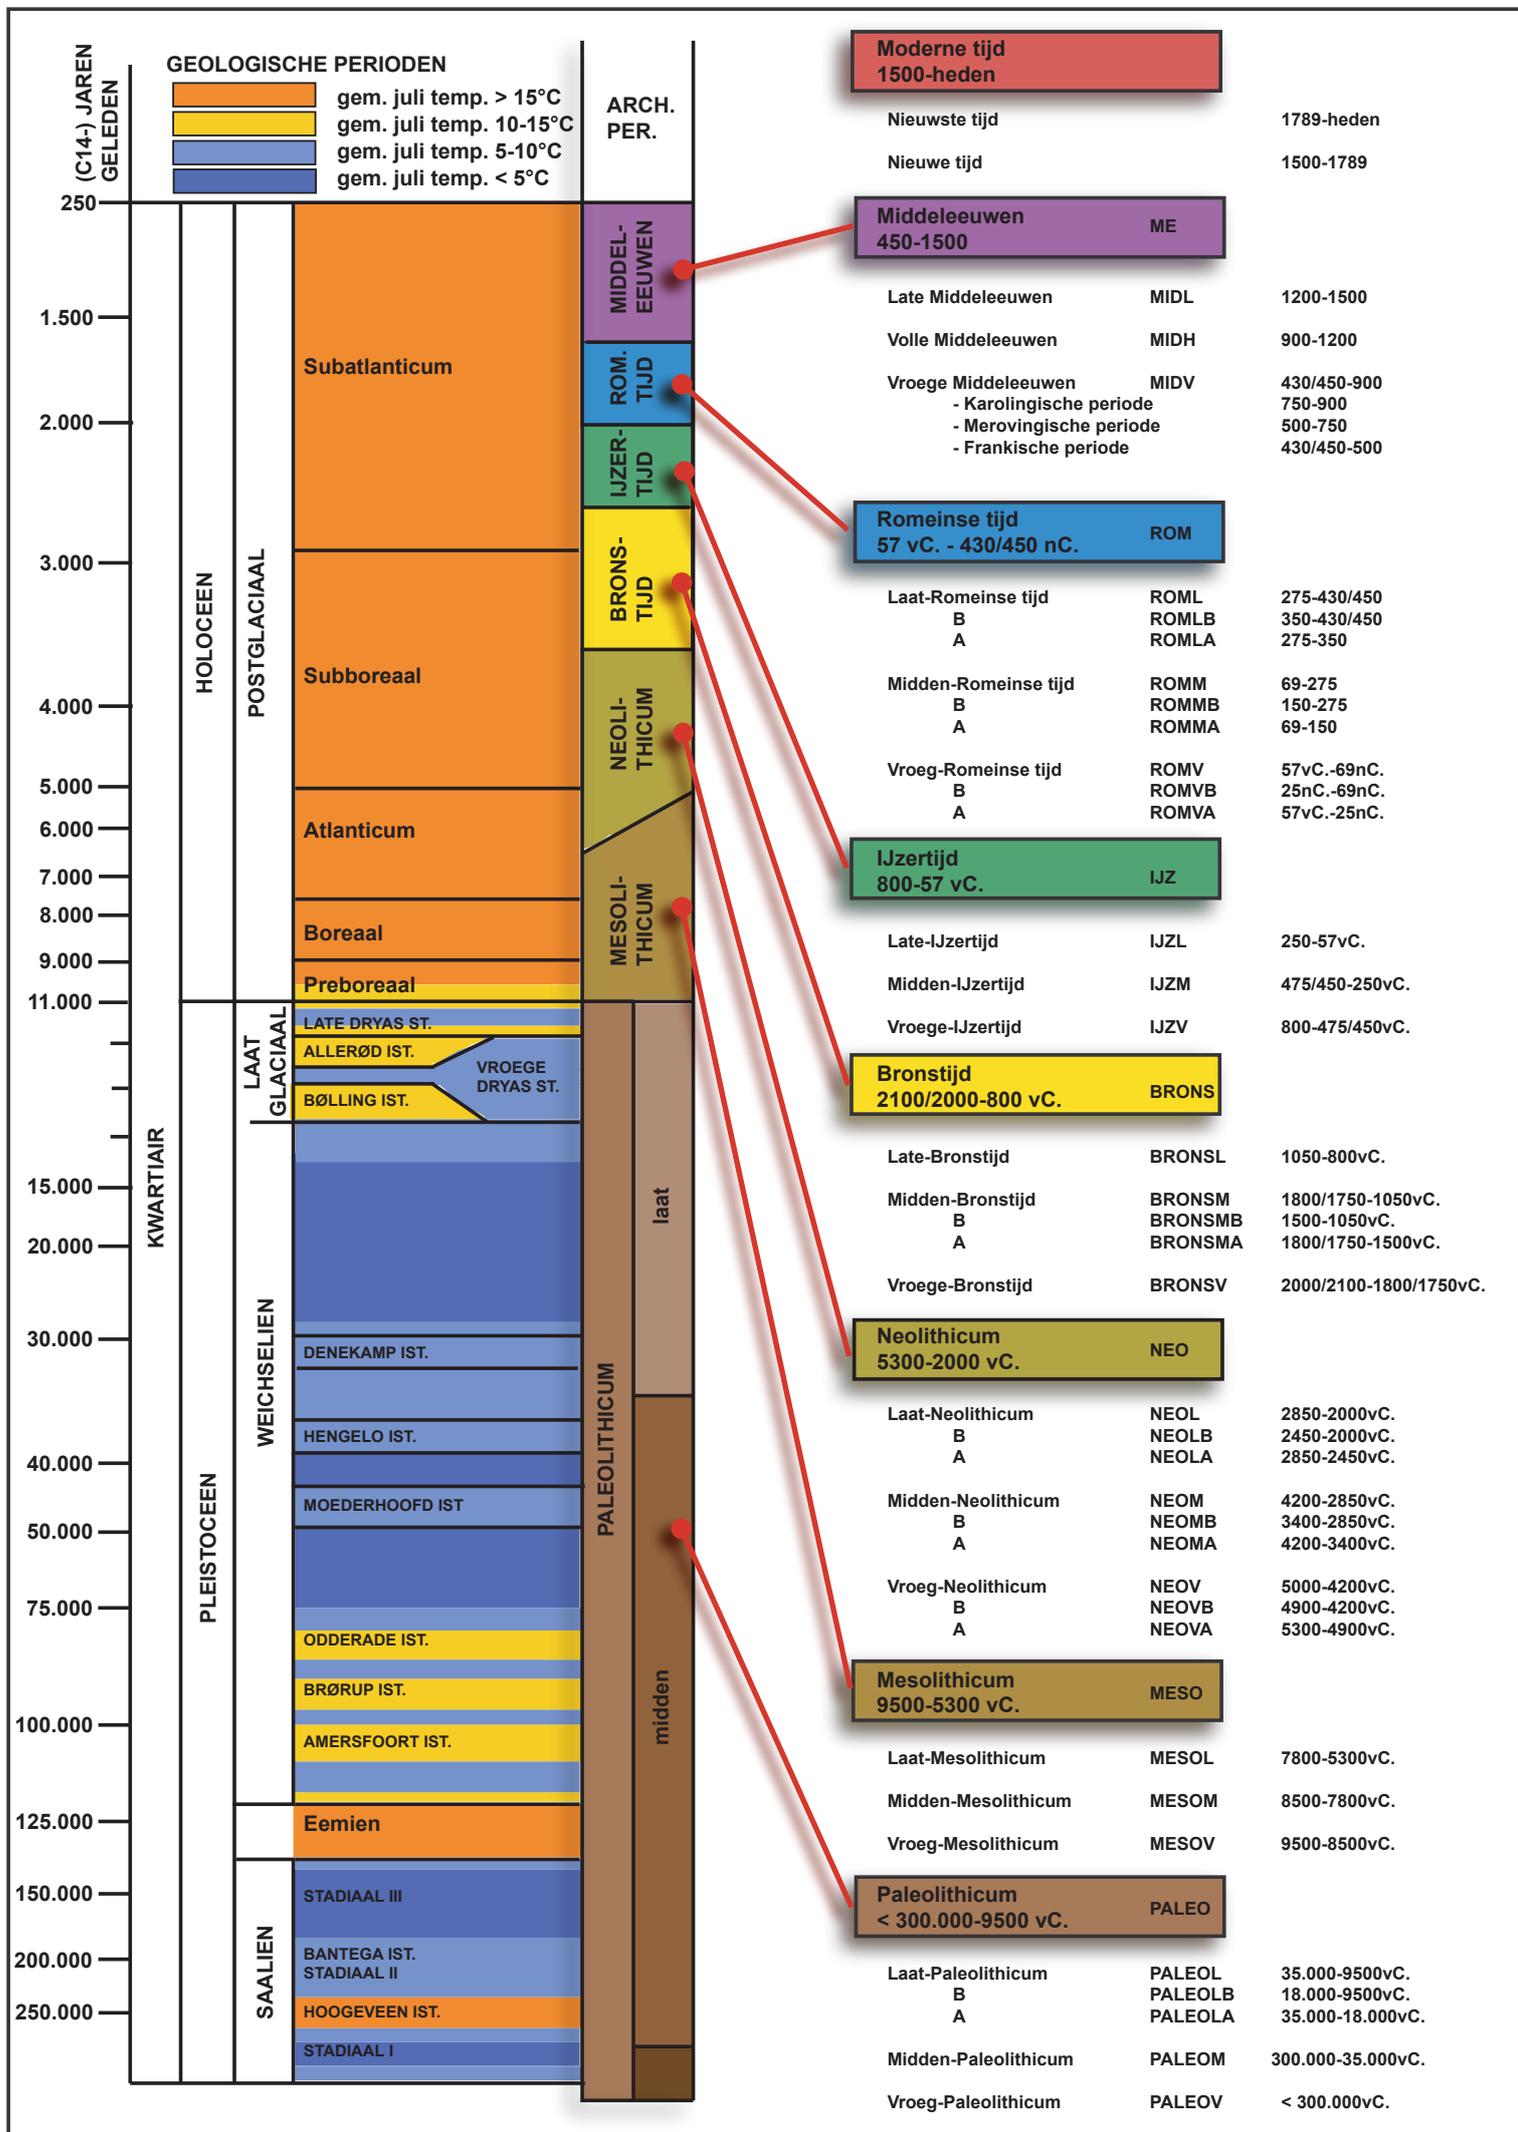




Uittreksel uit het kadastraal percelenplan



Gecentreerd op:
SINT-TRUIDEN 1 AFD

Meest recente toestand
Aangemaakt op 10/12/2021
Schaal: 1 : 1000

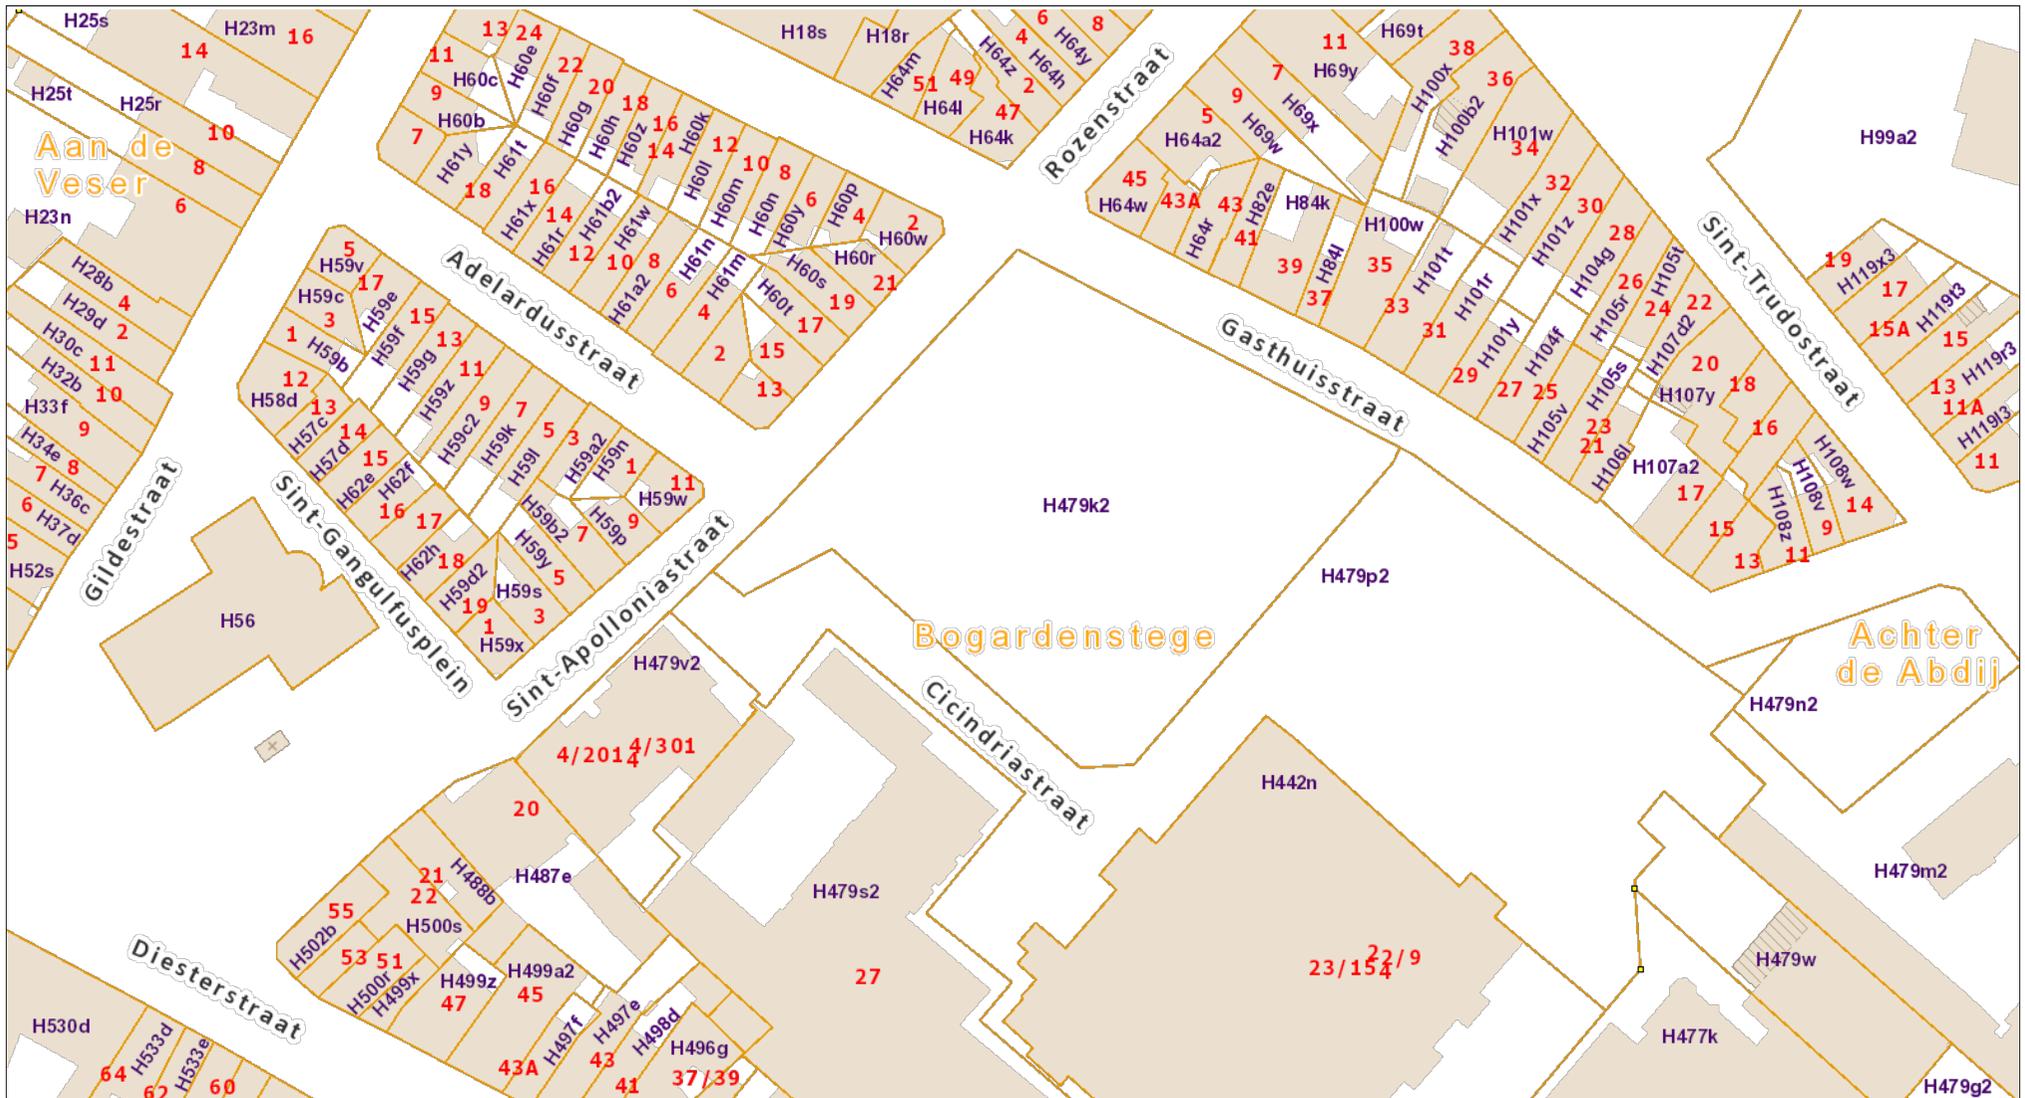


De AAPD is de auteur van het kadastraal percelenplan en de producent van de databank waarin deze gegevens zijn opgenomen en geniet de intellectuele eigendomsrechten opgenomen in de Auteurswet en de Databankenwet. Vanaf 01/01/2018 worden de gebouwen op het kadastraal percelenplan geleidelijk vervangen door een dataset (= Bpn_Rebu oftewel Gebouwen(gewesten)) beheerd door de gewesten. De AAPD zal dan niet langer verantwoordelijk zijn voor de voorstelling van de gebouwen op het kadastraal percelenplan

Nr	Type	Soort	Onderwerp	Aanmaakschaal	Aanmaakwijze	Aanmaakdatum	Opmerking
1	Plan	Kadasterplan	Locatie onderzoeksgebied, met geplande verkaveling	1:500	Digitaal (Qgis/Geopunt)	24/11/2021	/
2	Kaart	Topografische kaart	Locatie onderzoeksgebied	1:10000	Digitaal (Qgis/Geopunt/NGI)	24/11/2021	/
3	Plan	Inplantingsplan	Ontworpen toestand	1:200	Digitaal (initiatiefnemer)	30/11/2021	BIJLAGE 5
4	Plan	Inplantingsplan	Doorsnede blok A	1:100	Digitaal (initiatiefnemer)	30/11/2021	BIJLAGE 6
5	Plan	Inplantingsplan	Doorsnede blok B	1:100	Digitaal (initiatiefnemer)	30/11/2021	BIJLAGE 6
6	Plan	Inplantingsplan	Ondergrondse parking verdiep -1	1:100	Digitaal (initiatiefnemer)	30/11/2021	BIJLAGE 7
7	Plan	Inplantingsplan	Ondergrondse parking verdiep -2	1:100	Digitaal (initiatiefnemer)	30/11/2021	BIJLAGE 7
8	Foto	Orthofoto uit 2021	Huidige toestand	1:1000	Digitaal (Qgis/Geopunt)	24/11/2021	/
9	Kaart	Bodembedekkingskaart 2015	Locatie onderzoeksgebied	1:2000	Digitaal (Qgis/Geopunt)	24/11/2021	/
10	Kaart	Digitaal hoogtemodel	DHM overzicht	1:10000	Digitaal (Qgis/Geopunt)	24/11/2021	/
11	Kaart	Digitaal hoogtemodel (detail)	DHM terrein en hoogteprofielen	1:1000	Digitaal (Qgis/Geopunt)	24/11/2021	/
12	Schema	/	Hoogteprofielen	/	Digitaal (Qgis/Geopunt/NGI)	24/11/2021	/
13	Kaart	Tertiaire kaart	Locatie onderzoeksgebied	1:10000	Digitaal (Qgis/Geopunt/NGI)	24/11/2021	/
14	Kaart	Quartairprofieltypekaart	Locatie onderzoeksgebied	1:10000	Digitaal (Qgis/Geopunt/NGI)	24/11/2021	/
15	Kaart	Bodemkaart	Bodentypes	1:10000	Digitaal (Qgis/Geopunt/NGI)	24/11/2021	/
16	Kaart	Bodemosiekaart	Erosie per perceel in 2019	1:10000	Digitaal (Qgis/Geopunt)	24/11/2021	/
17	Kaart	Historische kaart	Pre-stedelijk Sint-Truiden	/	Digitaal (Charles 1965, 109)	/	/
18	Kaart	Historische kaart	Kaart van Sint-Truiden (datering onbekend, begin 17de eeuw?)	/	Digitaal (De Langhe & Wesemael 2020, Afb. 18)	/	/
19	Kaart	Historische kaart	Sint-Truiden einde 17de eeuw	/	Digitaal (De Langhe & Wesemael 2020, Afb. 19)	/	/
20	Kaart	Historische kaart	Villaretkaart	1:4000	Digitaal (Qgis/Geopunt)	24/11/2021	/
21	Kaart	Historische kaart	Ferrariskaart	1:2000	Digitaal (Qgis/Geopunt)	24/11/2021	/
22	Kaart	Historische kaart	Atlas der buurtwegen	1:2000	Digitaal (Qgis/Geopunt)	24/11/2021	/
23	Kaart	Historische kaart	Primitief Kadaster	1:1000	Digitaal (Qgis/Cartesium)	24/11/2021	/
24	Kaart	Historische kaart	Topografische kaart uit 1873	1:2000	Digitaal (Qgis/Cartesium)	24/11/2021	/
25	Kaart	Historische kaart	Topografische kaart uit 1904	1:2000	Digitaal (Qgis/Cartesium)	24/11/2021	/
26	Kaart	Historische kaart	Topografische kaart uit 1939	1:2000	Digitaal (Qgis/Cartesium)	24/11/2021	/
27	Kaart	Historische kaart	Topografische kaart uit 1969	1:2000	Digitaal (Qgis/Cartesium)	24/11/2021	/
28	Foto	Orthofoto uit 1971	Locatie onderzoeksgebied	1:1000	Digitaal (Qgis/Geopunt)	24/11/2021	/
29	Foto	Orthofoto uit 1979-1990	Locatie onderzoeksgebied	1:1000	Digitaal (Qgis/Geopunt)	24/11/2021	/
30	Plan	Centrale archeologische inventaris	Locaties	1:2000	Digitaal (Geo.onroerendergoed.be)	24/11/2021	/
31	Schema	Tekening	Hypothetische gradiëntzone	/	Digitaal (M.Verhoeven et.al.)	/	/
32	Schema	Beslissingsboom	Vervolgonderzoek	/	Digitaal (CGP)	/	/
33	Plan	Kadasterplan	Locatie onderzoeksgebied vervolgonderzoek	1:500	Digitaal (Qgis/Geopunt)	24/11/2021	/
34	Plan	Sleuvenplan	Profielputten op orthofoto uit 2021	1:500	Digitaal (Qgis/Aron bvba)	24/11/2021	/
35	Plan	Sleuvenplan	Sleuvenplan op orthofoto uit 2021	1:500	Digitaal (Qgis/Aron bvba)	24/11/2021	/

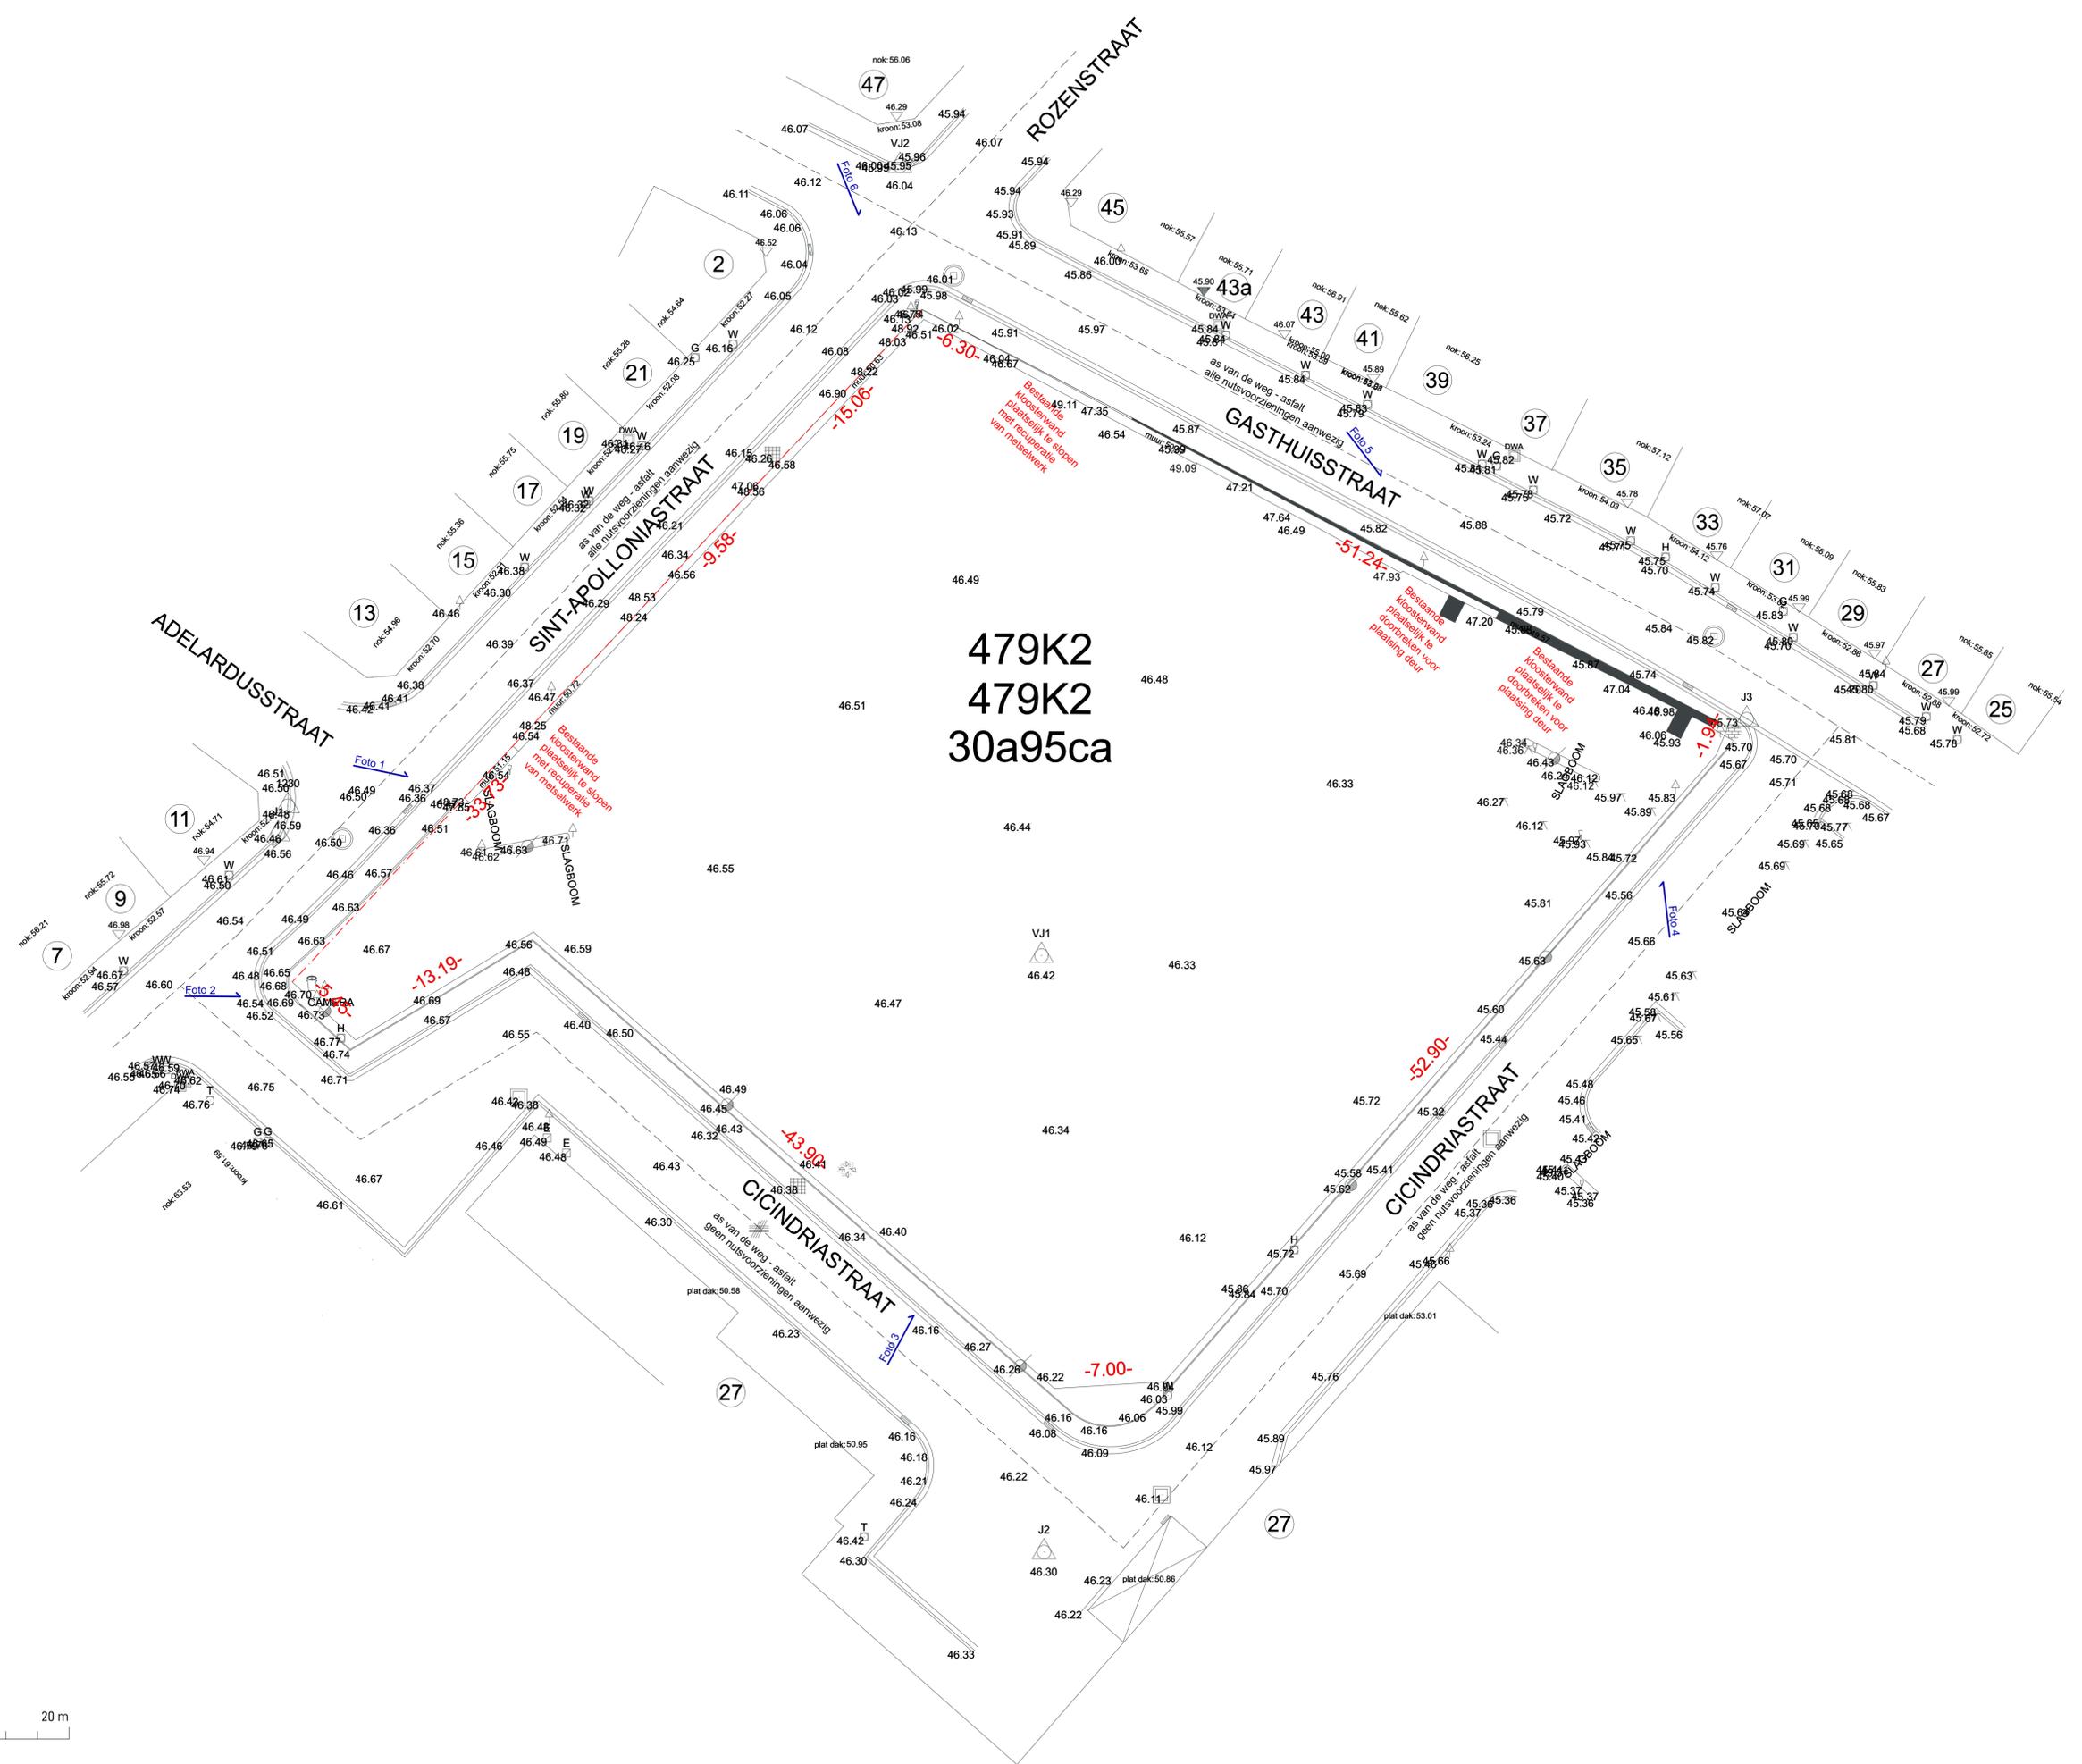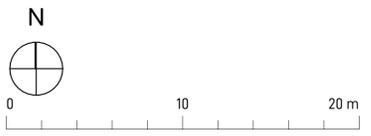


479K2
479K2
30a95ca



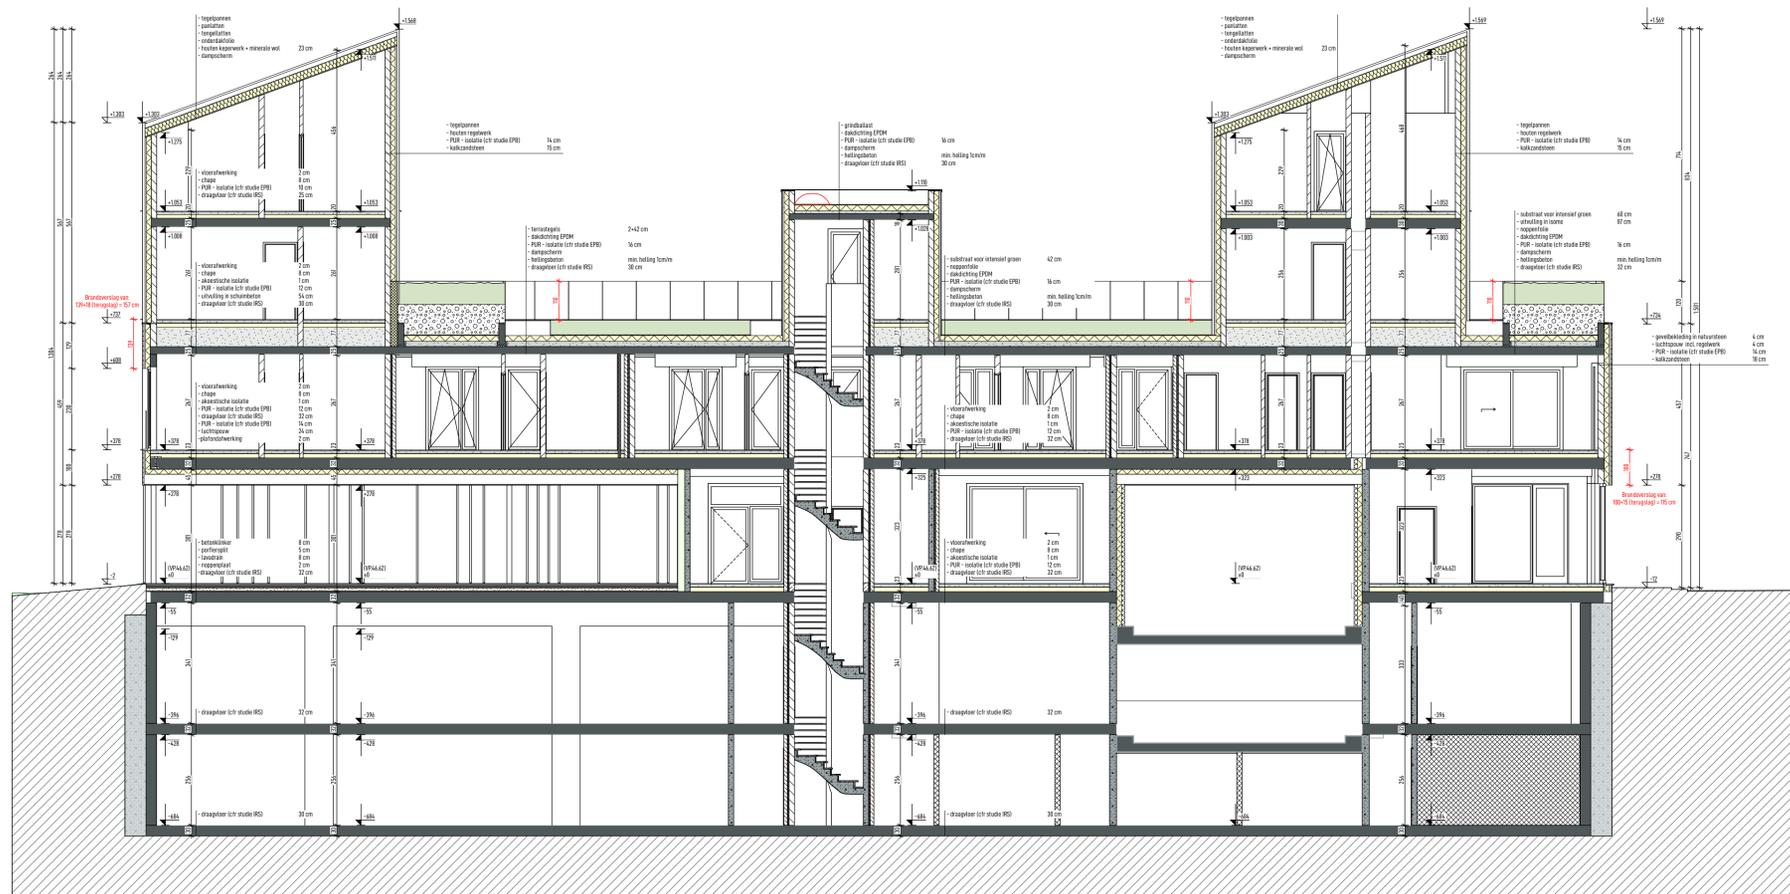

Start snede bouwblok A


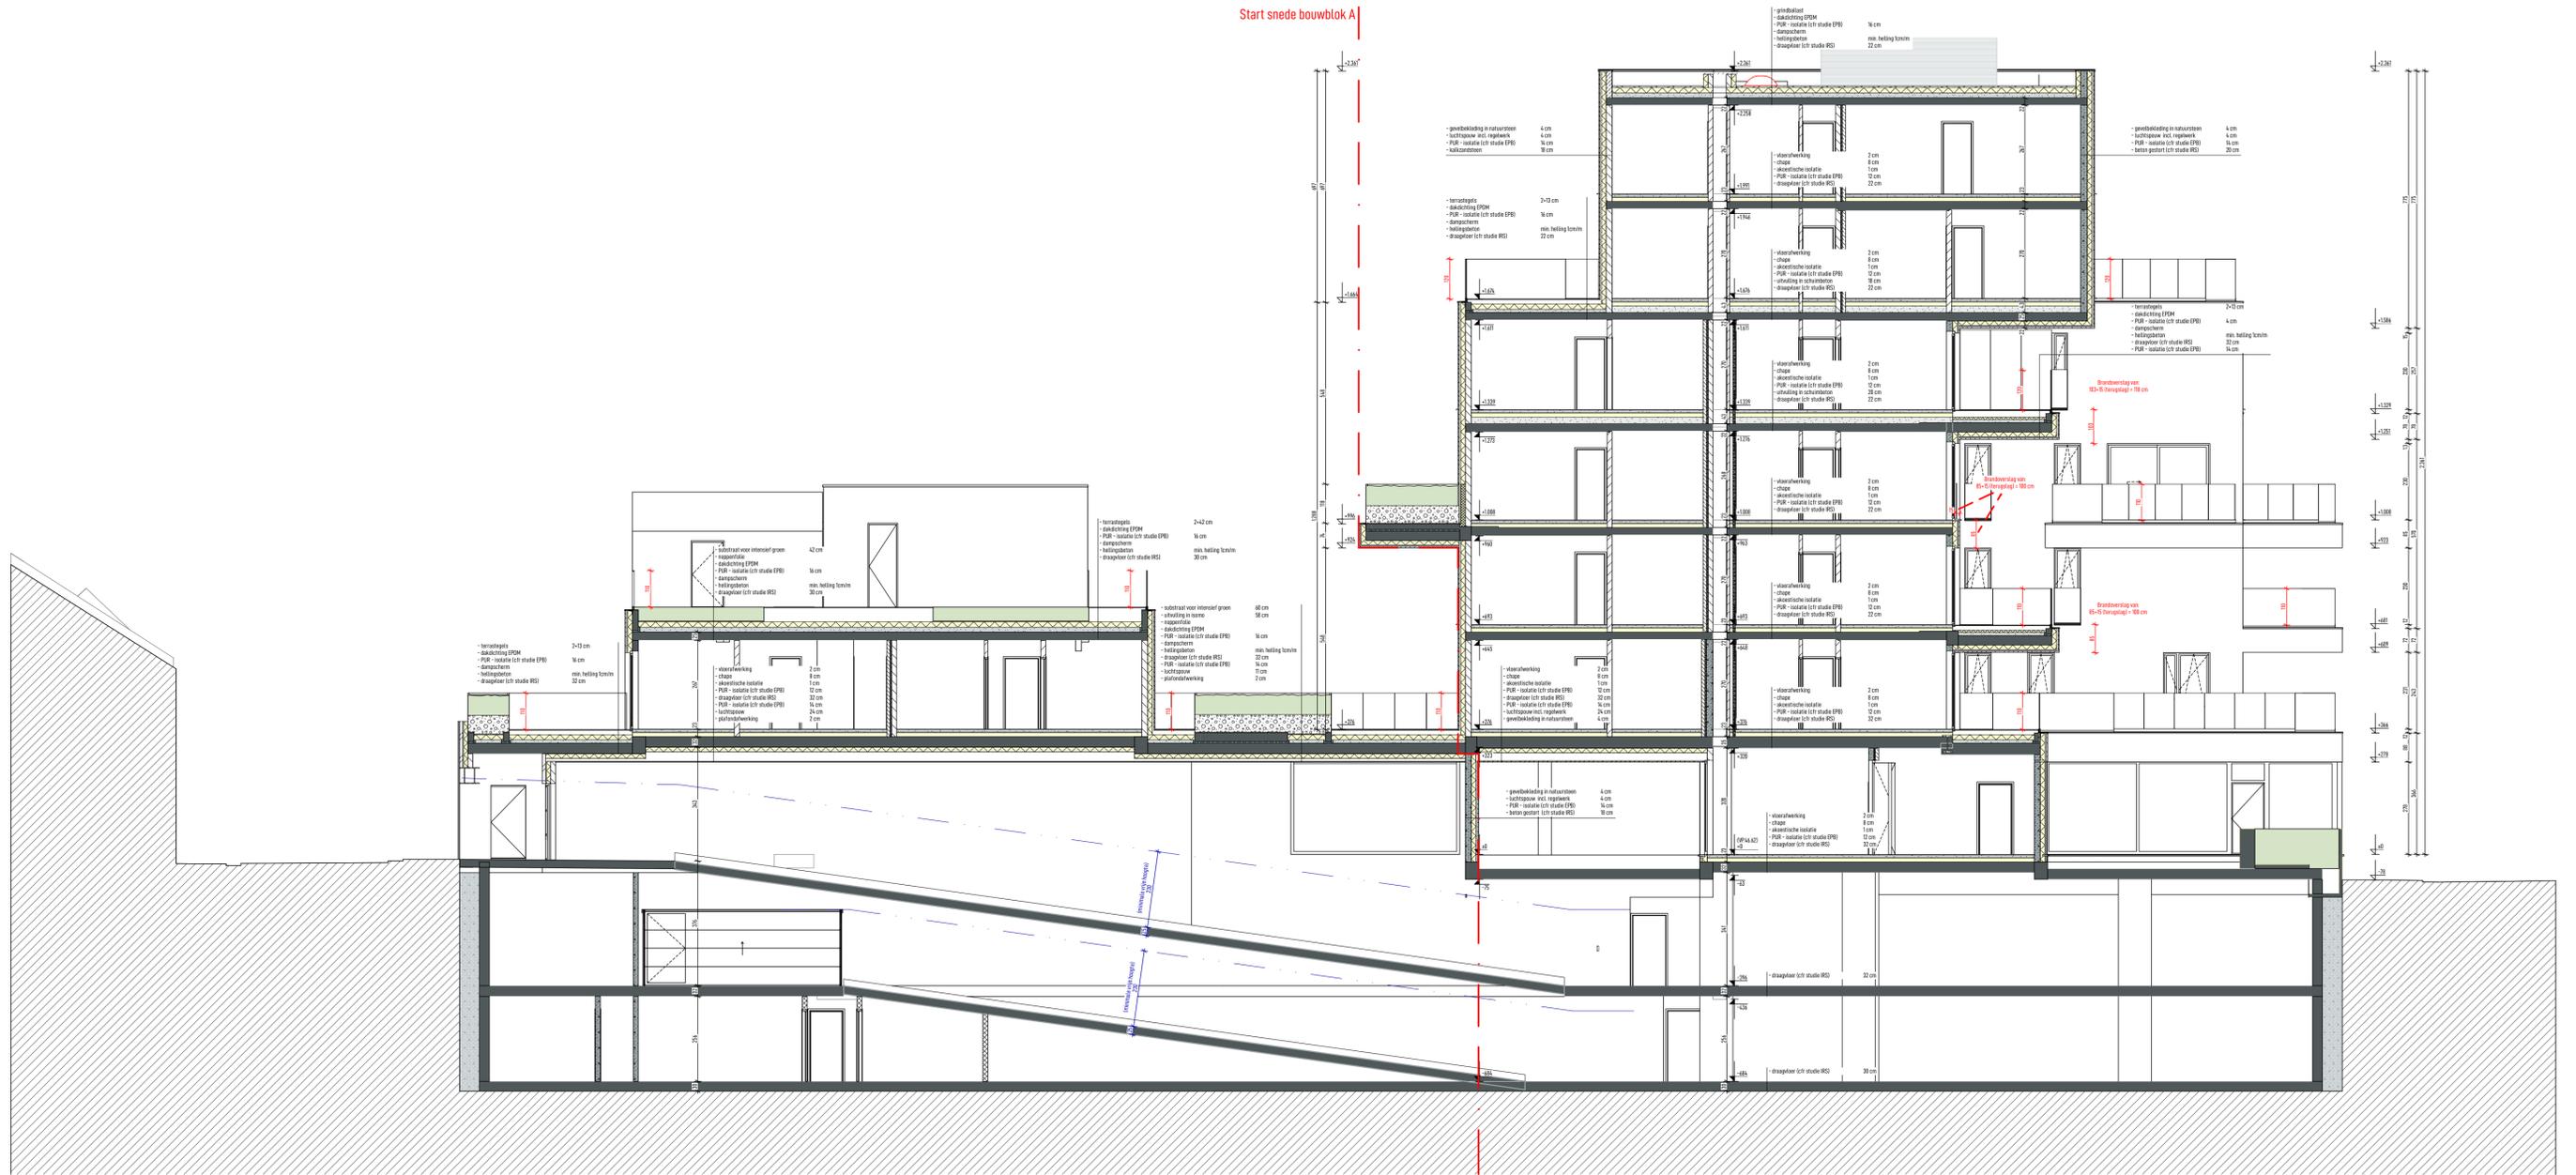


SINT-APOLLONIASTRAAT

GASTHUISSTRAAT

CICINDRIASTRAAT

CICINDRIASTRAAT

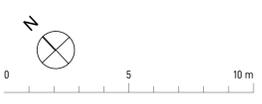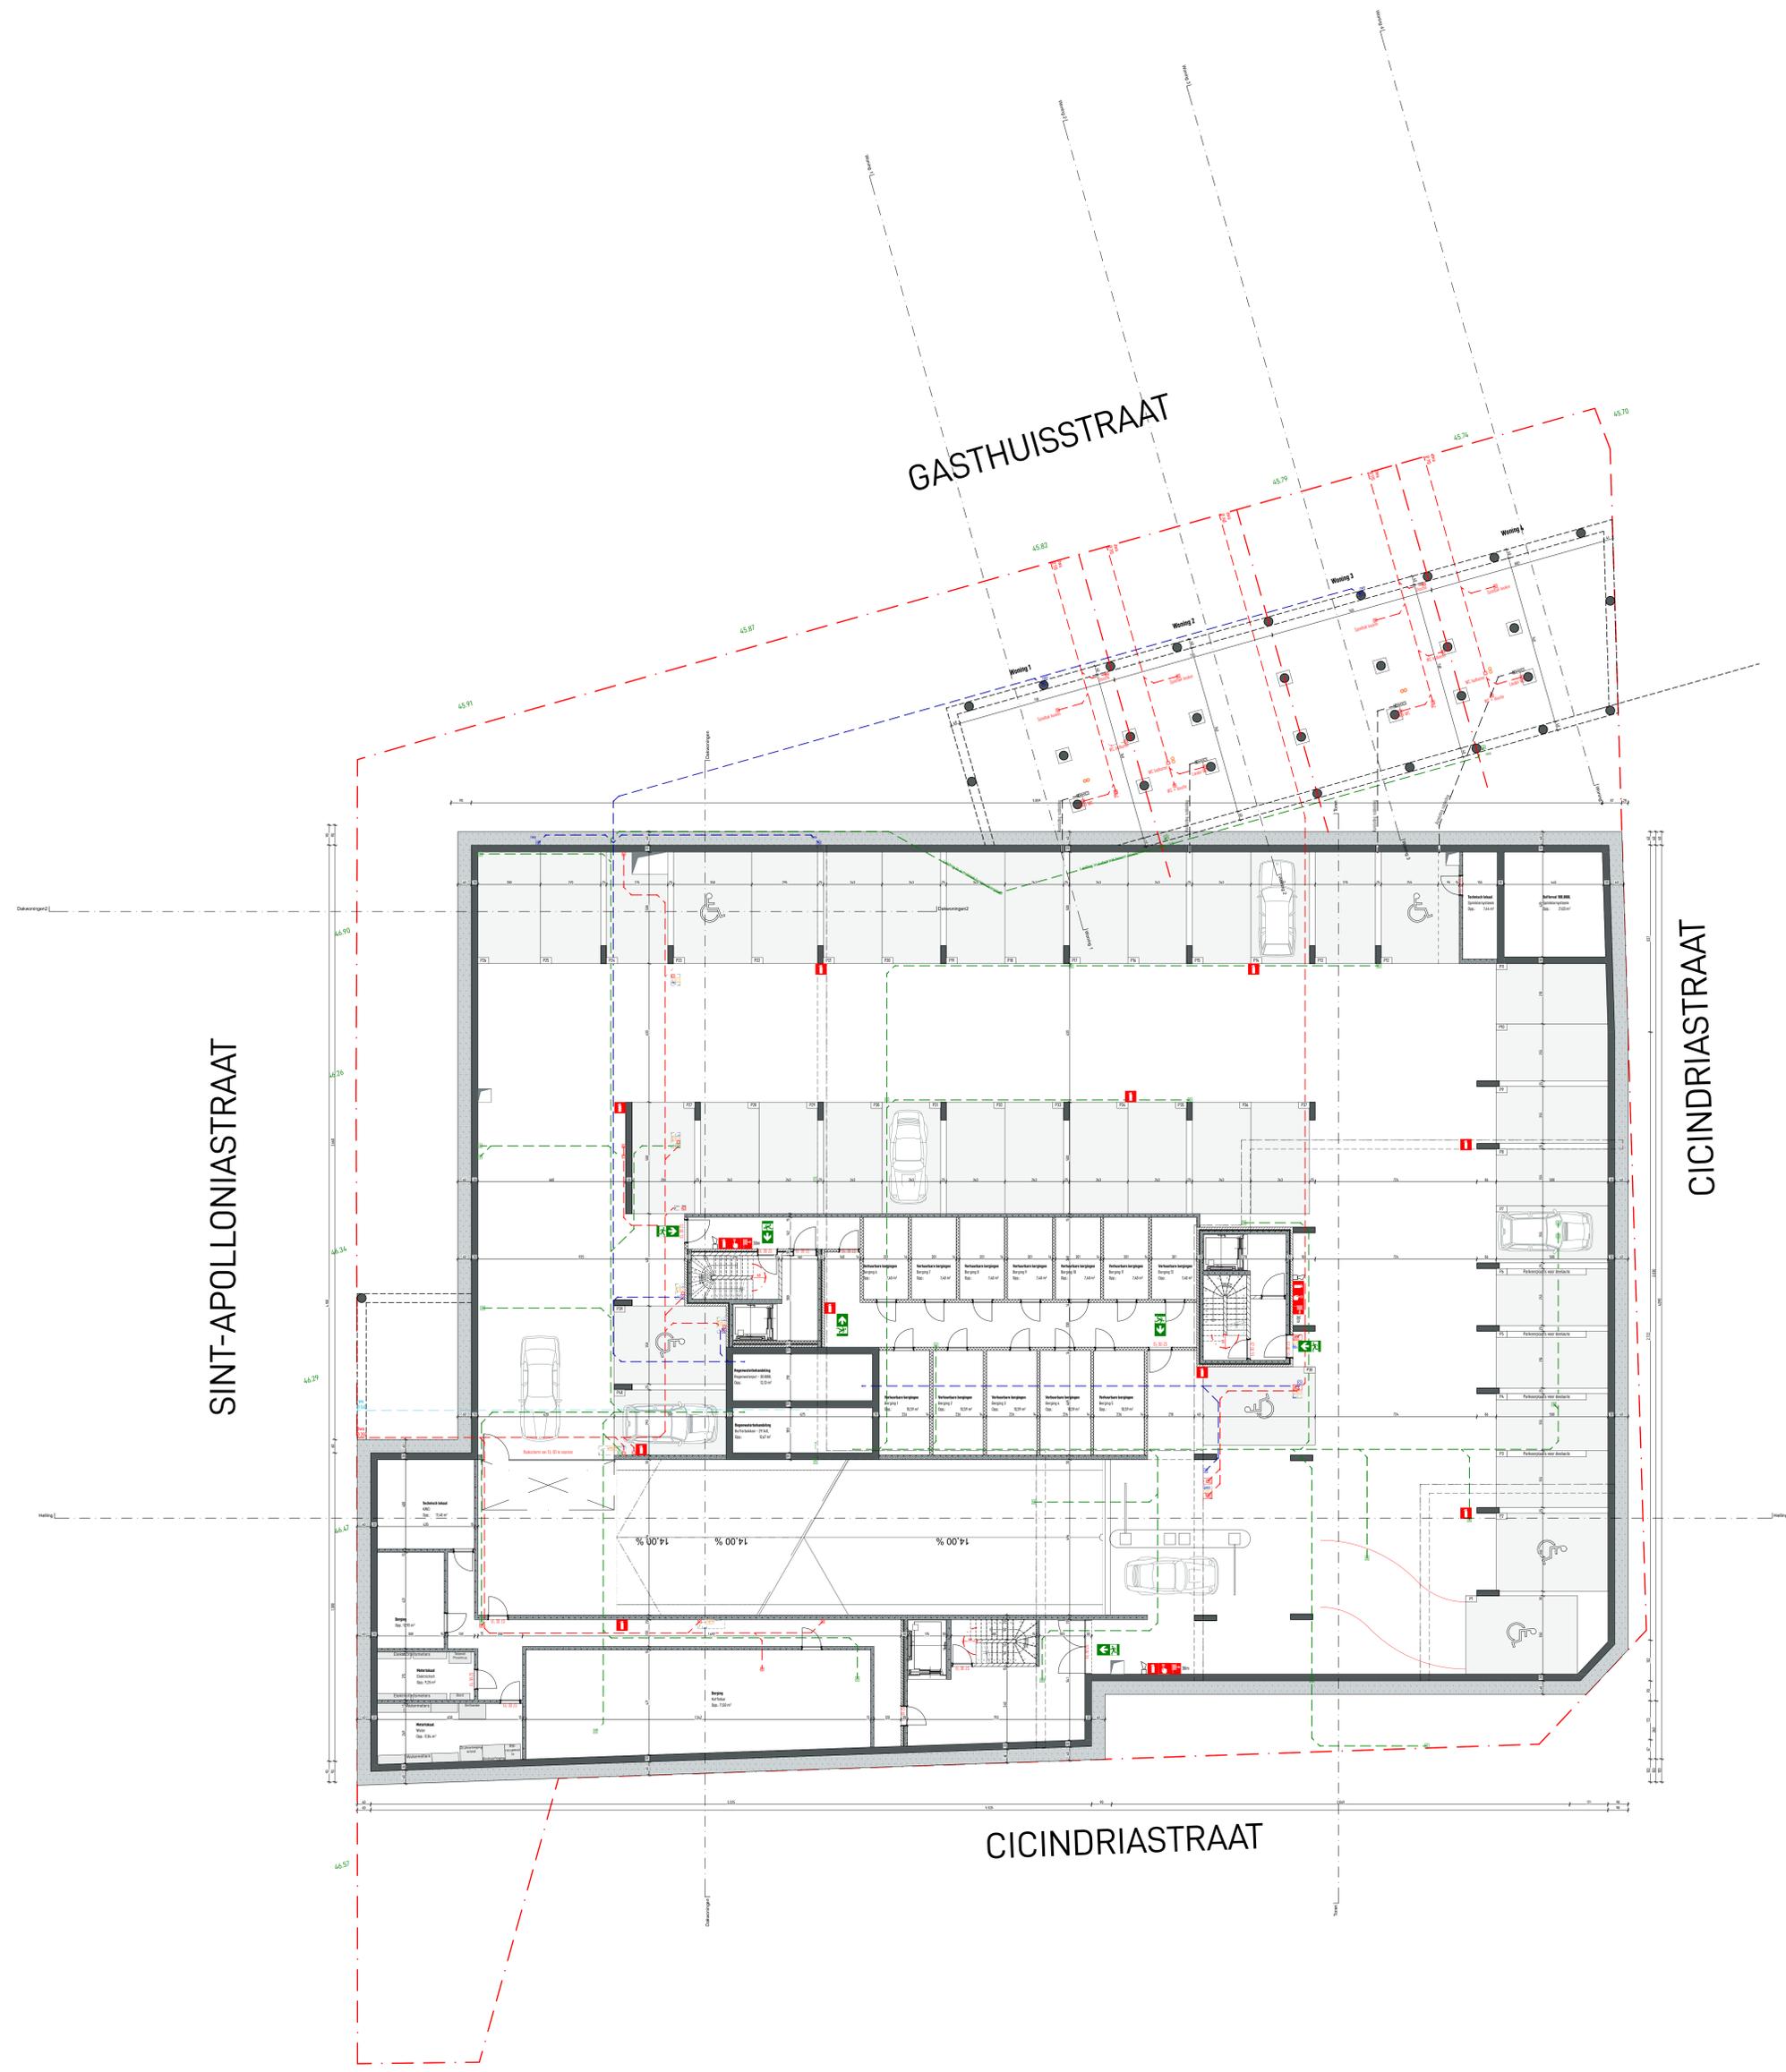

SINT-APOLLONIASTRAAT

GASTHUISSTRAAT

CICINDRIASTRAAT

CICINDRIASTRAAT

