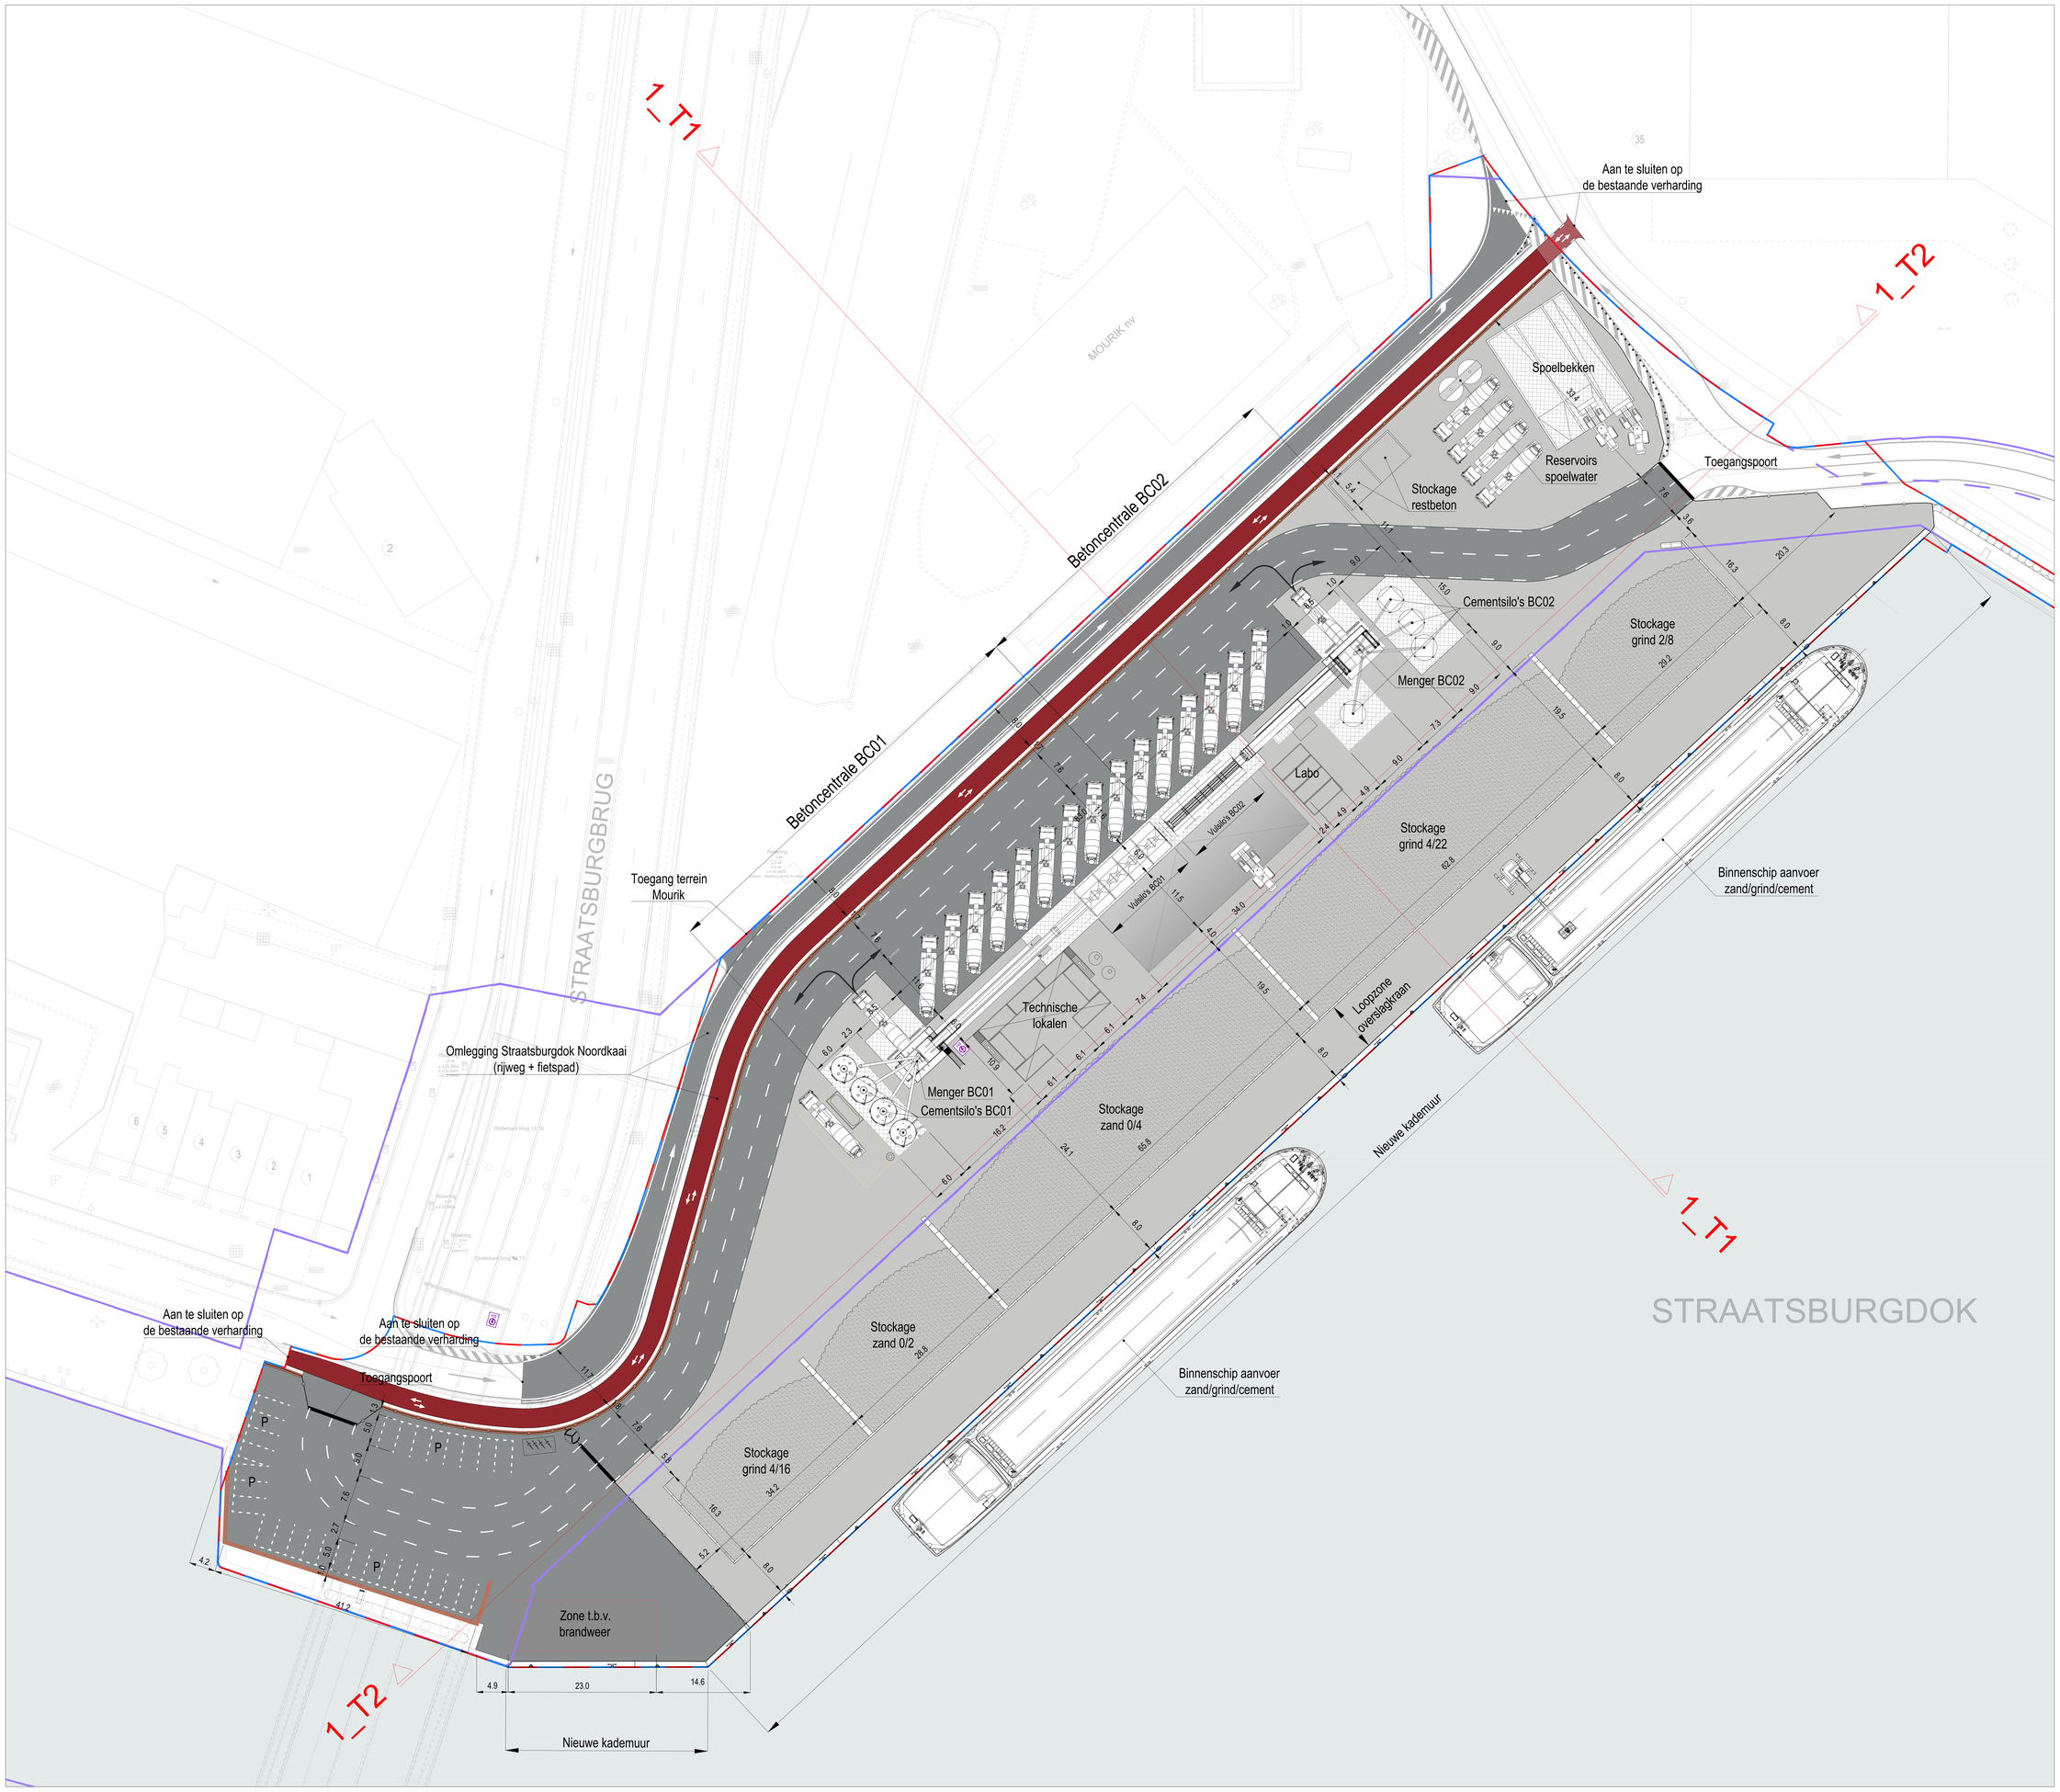

1

2

OOSTERWEELVERBINDING
OWV Lot3b
VA Betoncentrale Straatsburgdok (ROCO)

Schaal 1:250
0 2,5 5 7,5 12,5m
Maatvoering in m
Hoogtepassen in m TAW

lantis

TM ROCO

BA_Straatsburgdok_1_T_1_maaiveld.pdf

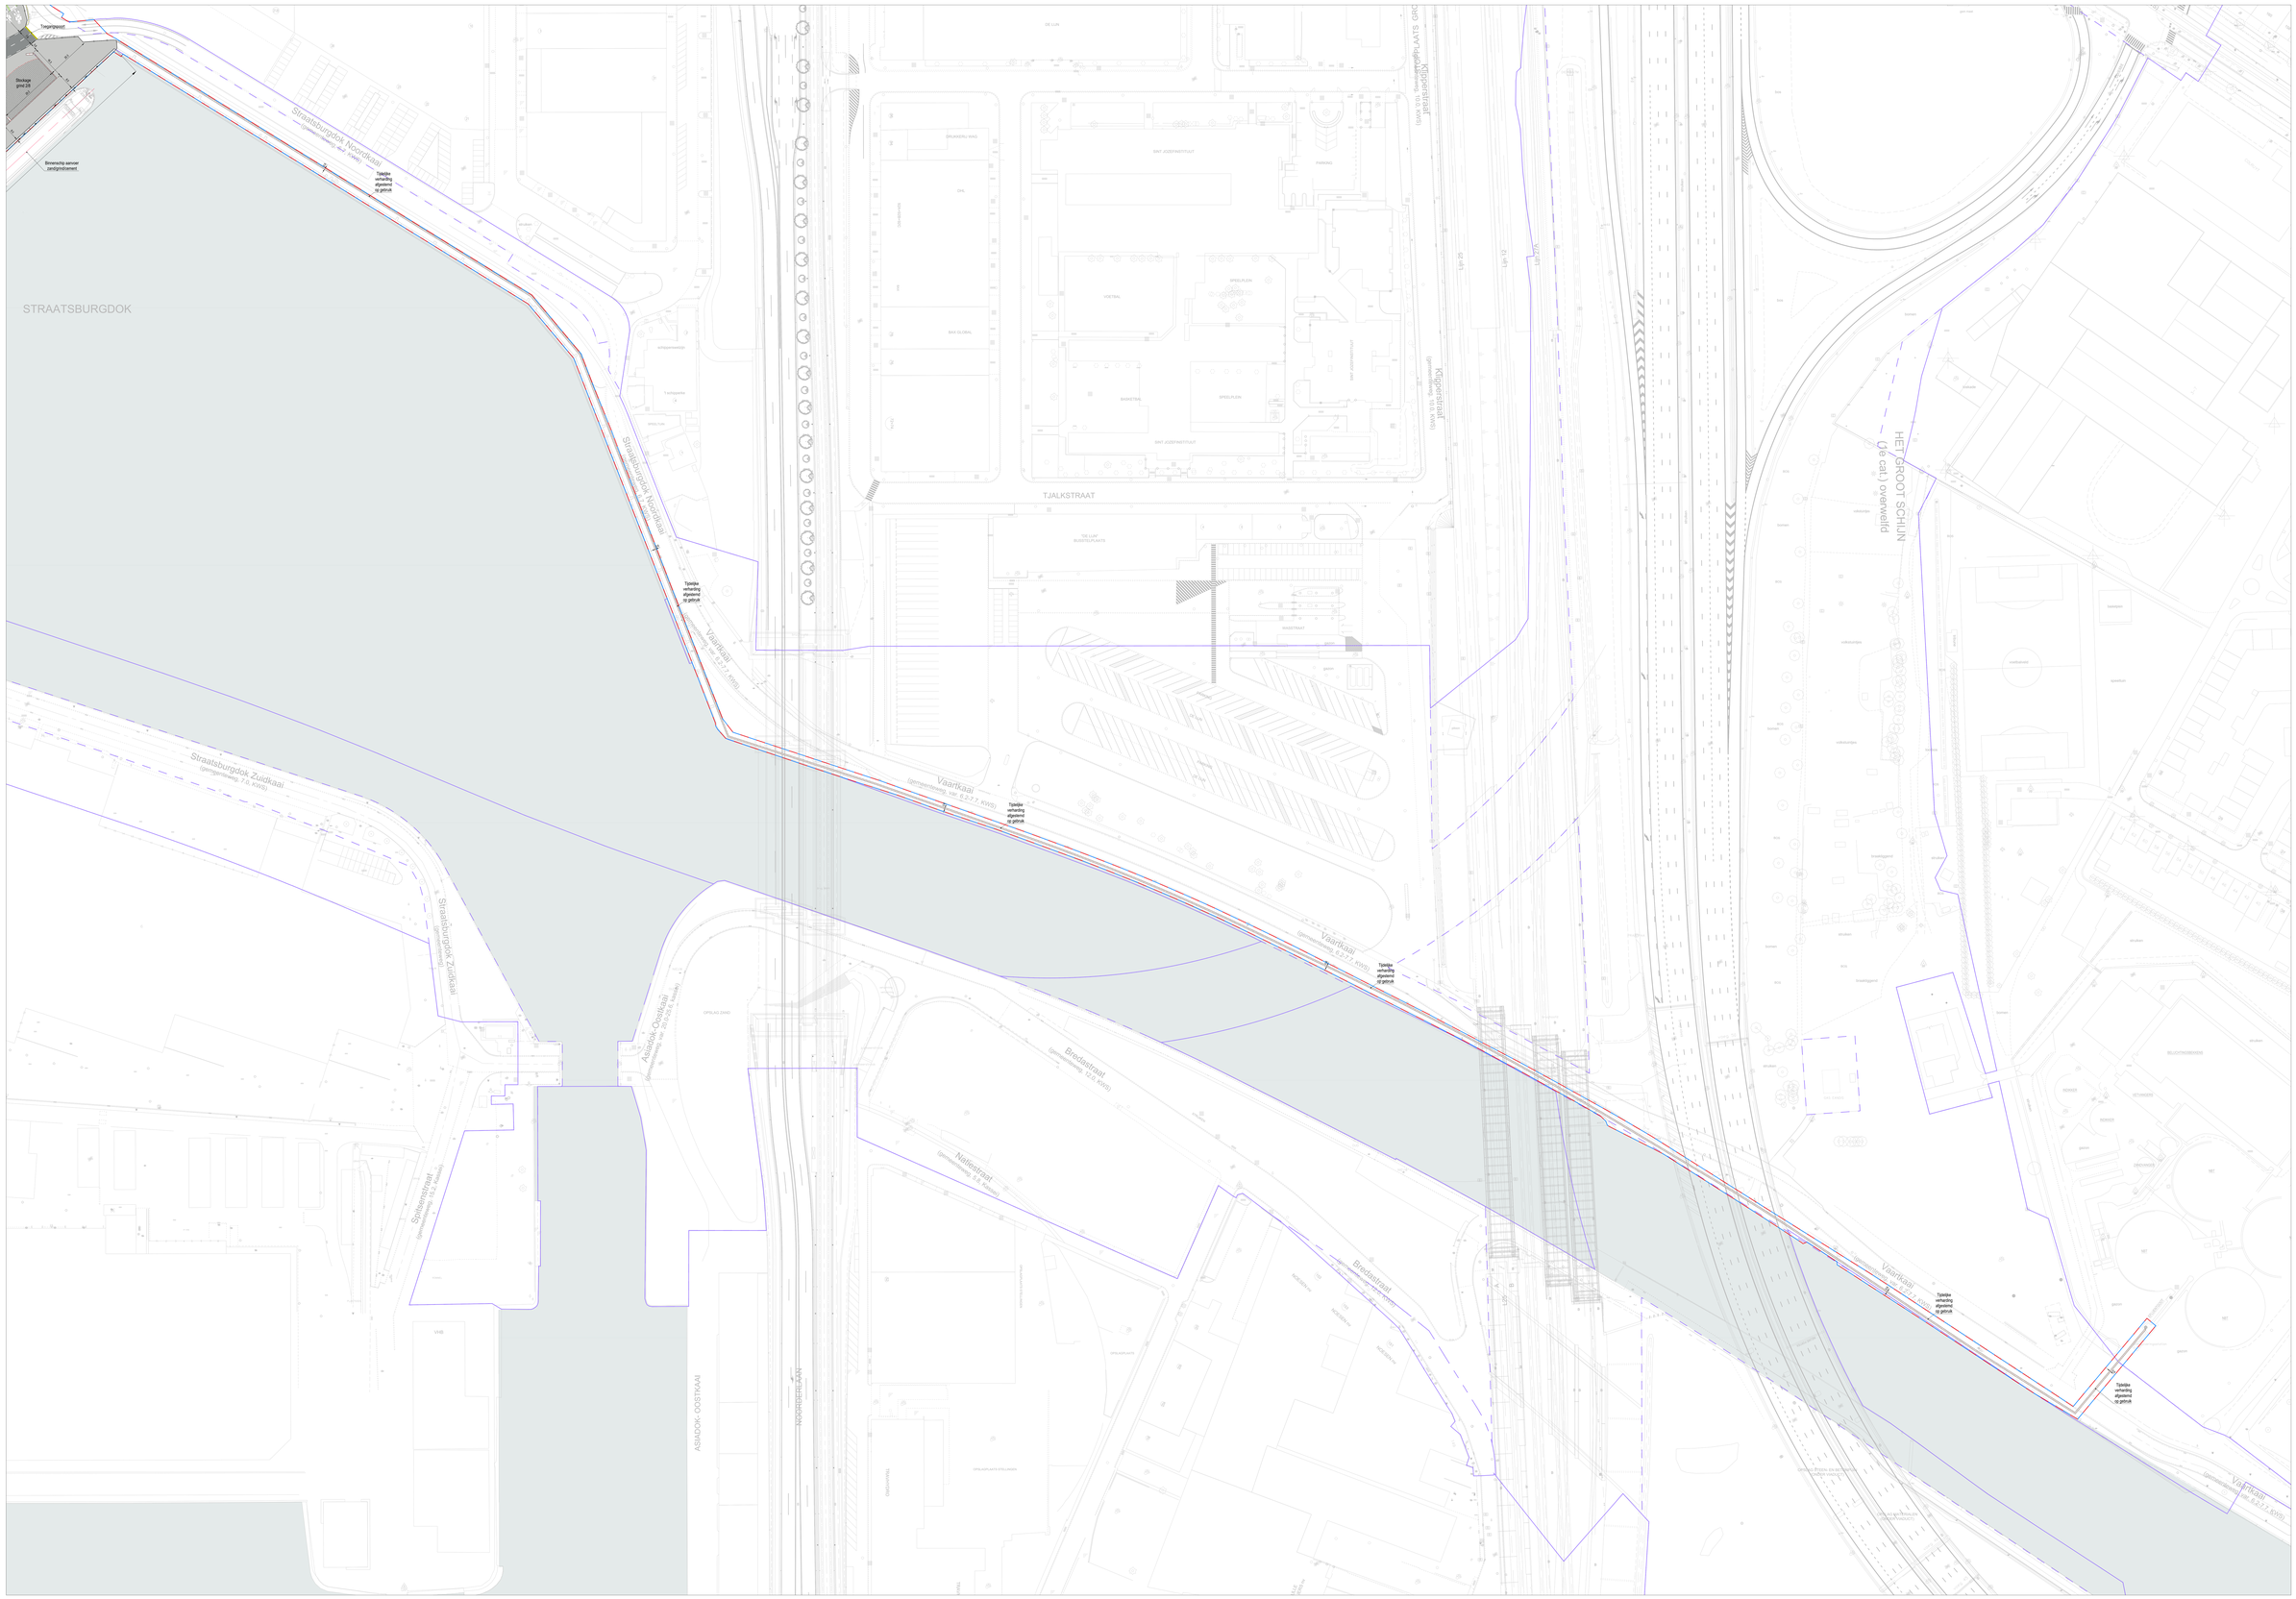

1 2

N

Schaal 1:500

0 5 10 20m

Hoogtelijnen in 0.5m
Hoogtelijnen in 0.1m

lantis

OOSTERWEELVERBINDING
OWV Lot3b
VA Betoncentrale Straatsburgdok (ROCO)

Bij: Lot3b/deelconcepten/Straatsburgdok_1.7.2_meanderpad.dwg

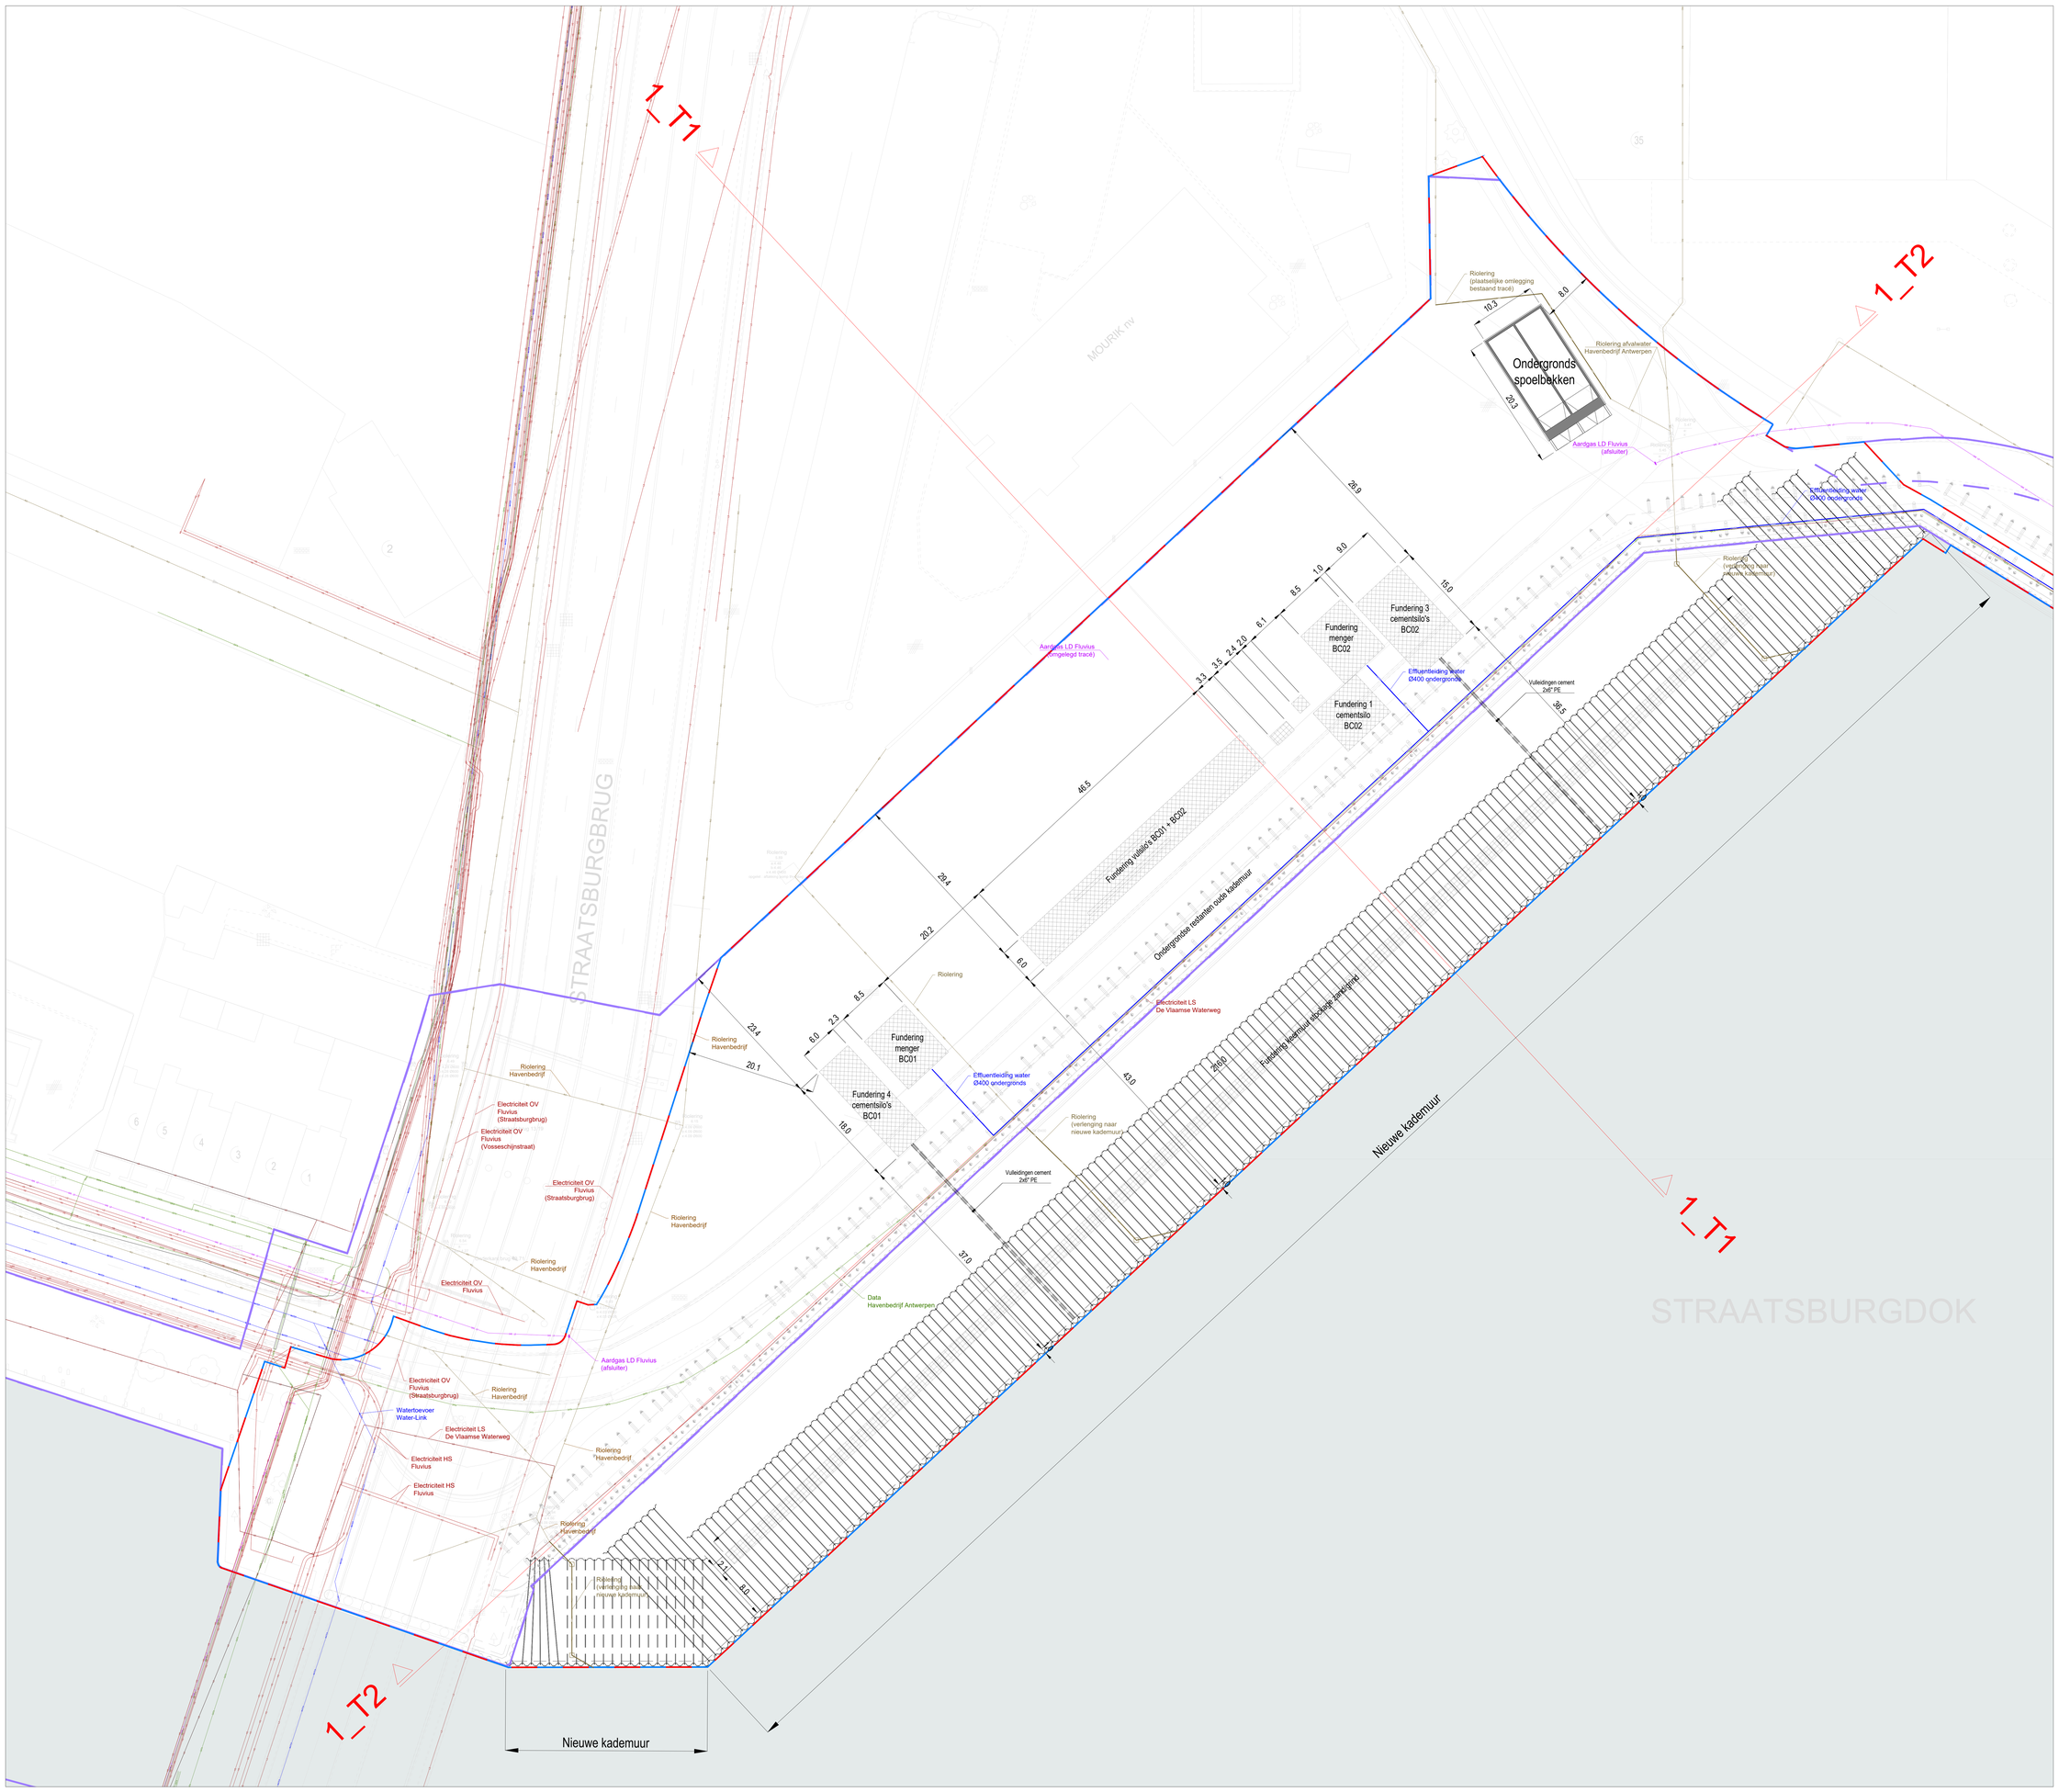

1 2

Schaal 1:250

0 2,5 5 7,5 12,5m

Maatvoering in m
Hoogtepeilen in m TAW

OOSTERWEELVERBINDING
OWV Lot3b
VA Betoncentrale Straatsburgdok (ROCO)

BA_Straatsburgdok_I_T_1_ondergronds.pdf

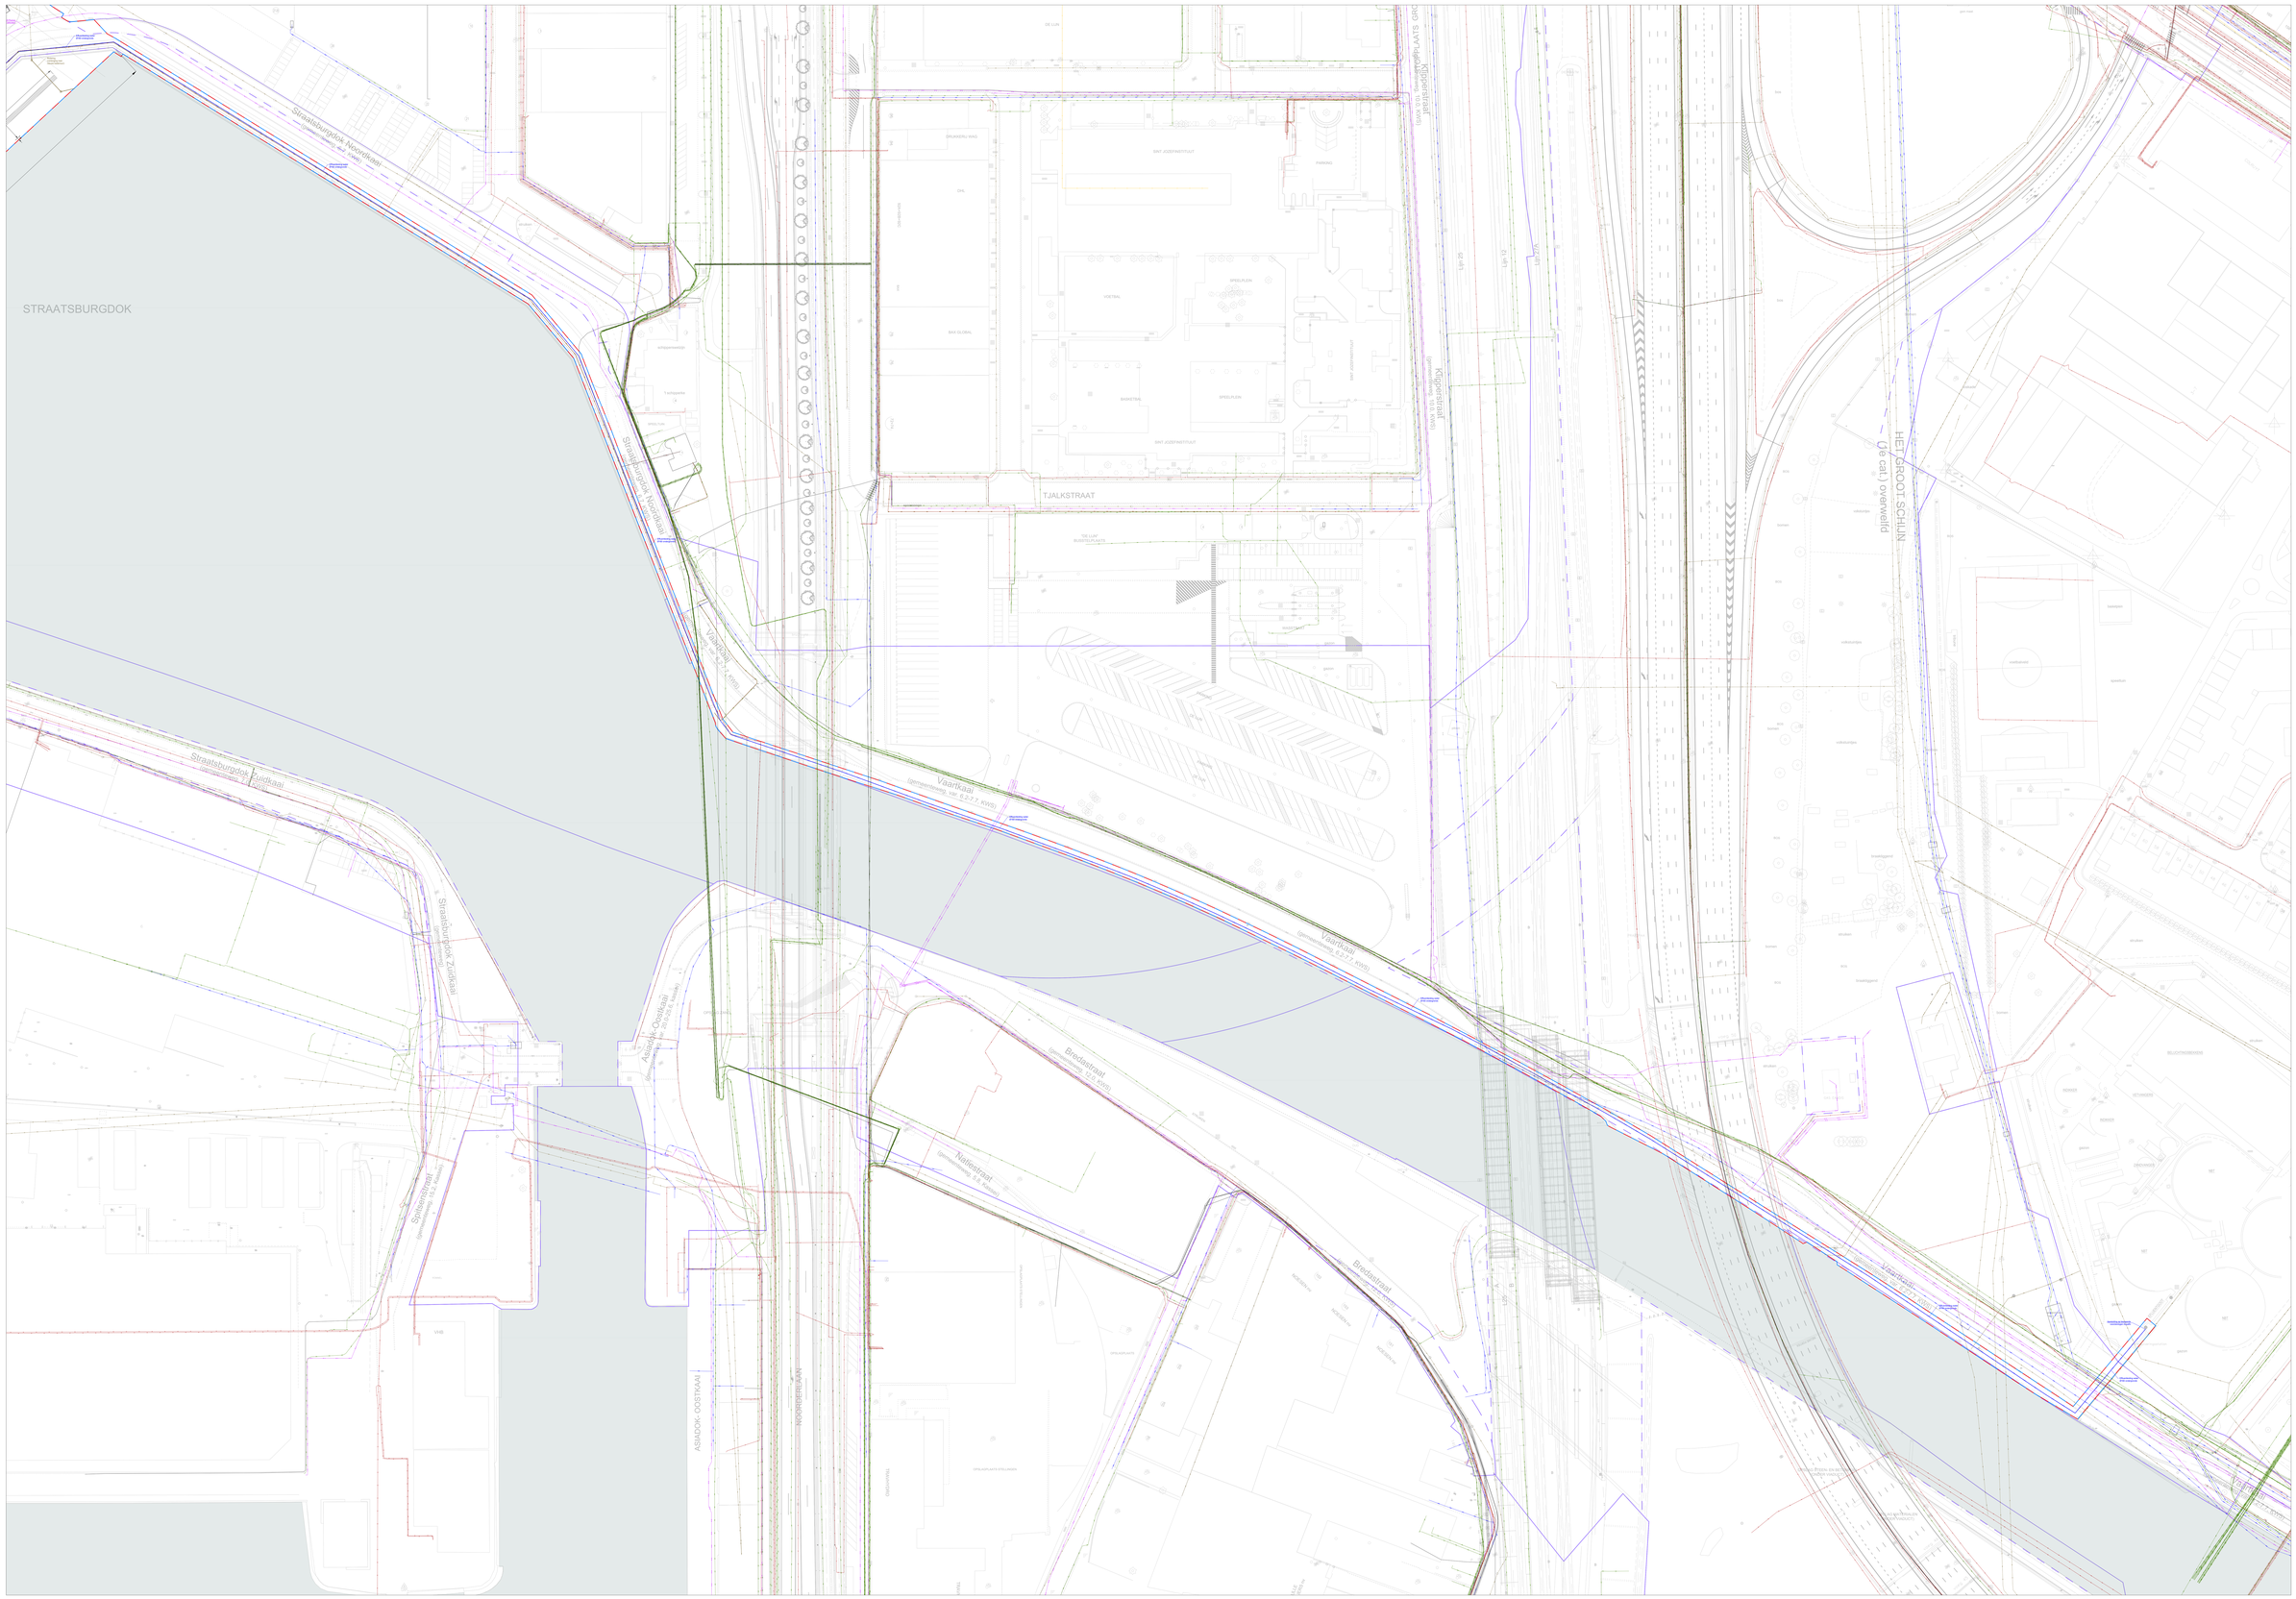

1 2

N

Schaal 1:500

0 5 10 15 20m

Hoogtelijnen in 0.5m
Hoogtelijnen in 0.1m

lantis

OOSTERWEELVERBINDING
OWV Lot3b
VA Betoncentrale Straatsburgdok (ROCO)

bb_Lot3b-Betoncentrale-Straatsburgdok_v 1.7_2_ondergrond.pdf

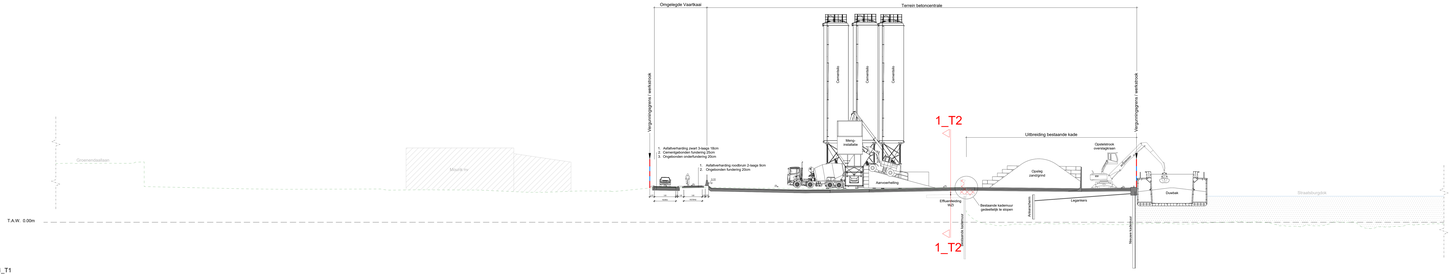

Terreinprofiel 1_T1
T.A.W. +10.00m

| | | |

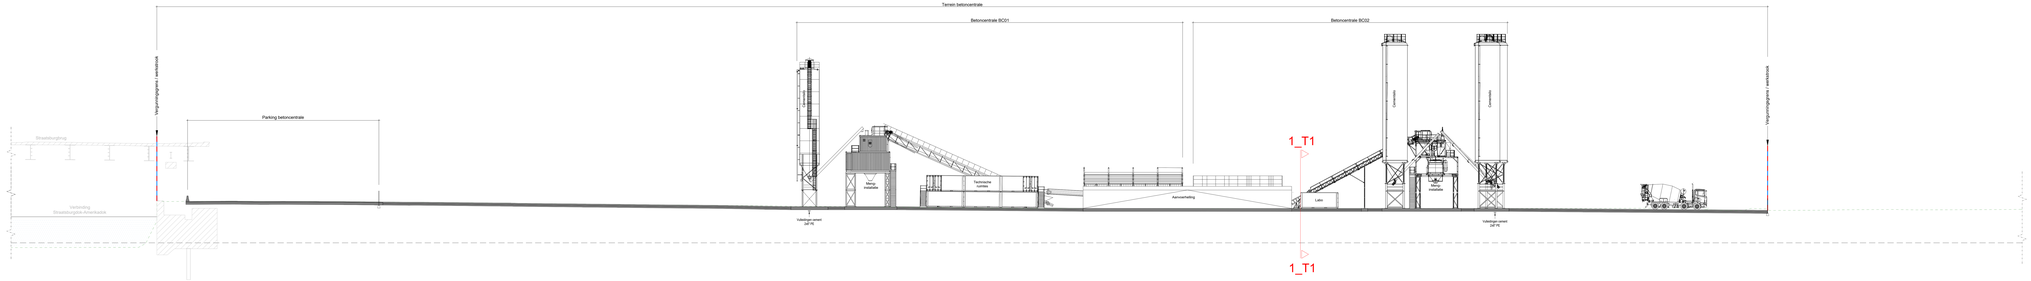

Terreinprofiel 1_T2
T.A.W. -10.00m

| | | |