
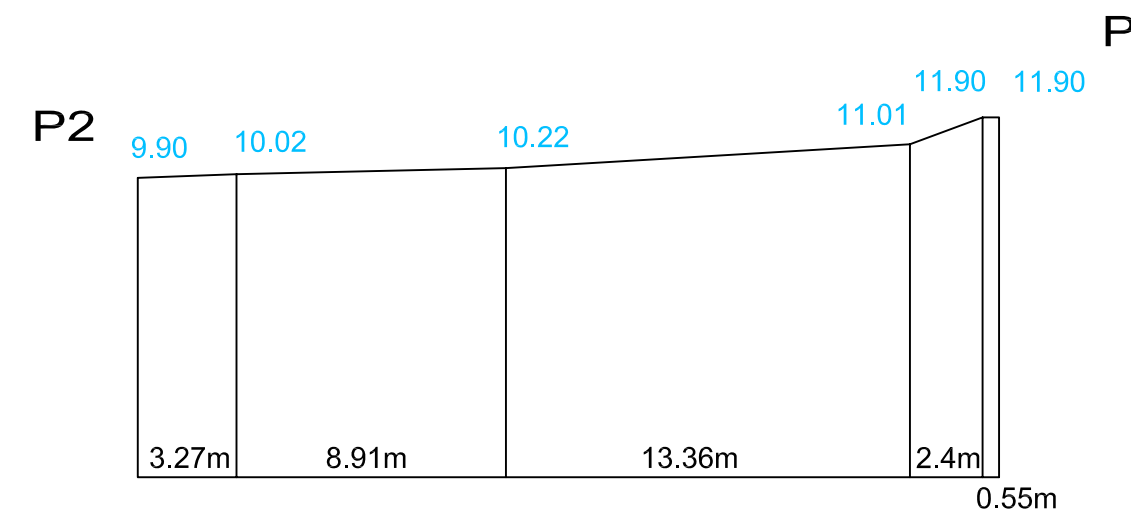


Schaal 1/250

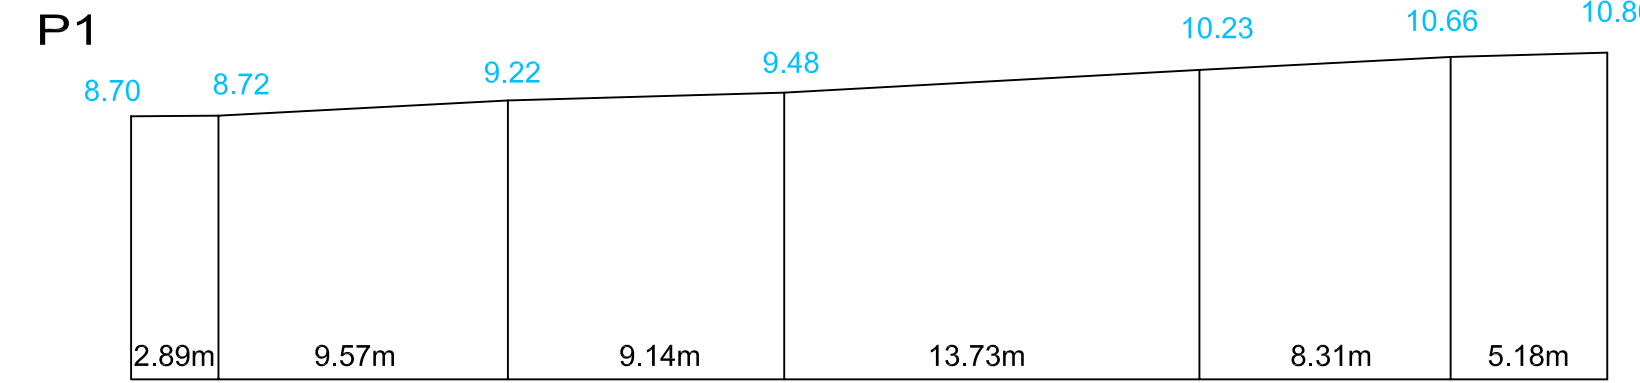

- SL Straatkolk
- VP Verlichtingspaal
- R Rioldeksel
- TV Kabeltelevisie
- W Deksel waterleiding
- HY Hydrant
- G Deksel gasleiding
- EC Electriciteitscabine
- AF Afsluiting
- Loofboom
- Naaldboom
- R4 Straal kruin in m
- TT Talud
- 10.00 Hoogtemaat
- 9 Foto

- INPLANTINGSZONE
MAX. 250m² TE BEBOUWEN
- ZONE VOOR TUINEN
- UITGESLOTEN UIT DE VERKAVELING
- AF TE BREKEN

DE JUISTE MATEN & OPPERVLAKTEN ZULLEN PAS GEKEND ZIJN NA DE METING & AFPALING DER LOTEN. HET GEBRUIK VAN HUIDIGE MATEN & OPPERVLAKTEN IN NOTARIËLE AKTEN DIE DE EIGENDOMSOVERDRACHT VAN DE LOTEN REGELEN IS NIET TOEGELATEN.