


Proefsleuf Staden - StaHo Schoolcomplex Fase 1 - Bijlage 007: Hoogtes weergegeven op de DTM 1m - Vlaanderen 2021K359

MONUMENT
VANDEKERCKHOVE

Bronnen: opdrachtgever, geopunt

Legende

- Projectgebied Fase 1
- Hoogte Vlak 0
- Hoogte Vlak 1
- Sleufwand
- DTM 1m - KB020
- 19.5
- 20
- 20.5
- 21
- 21.5

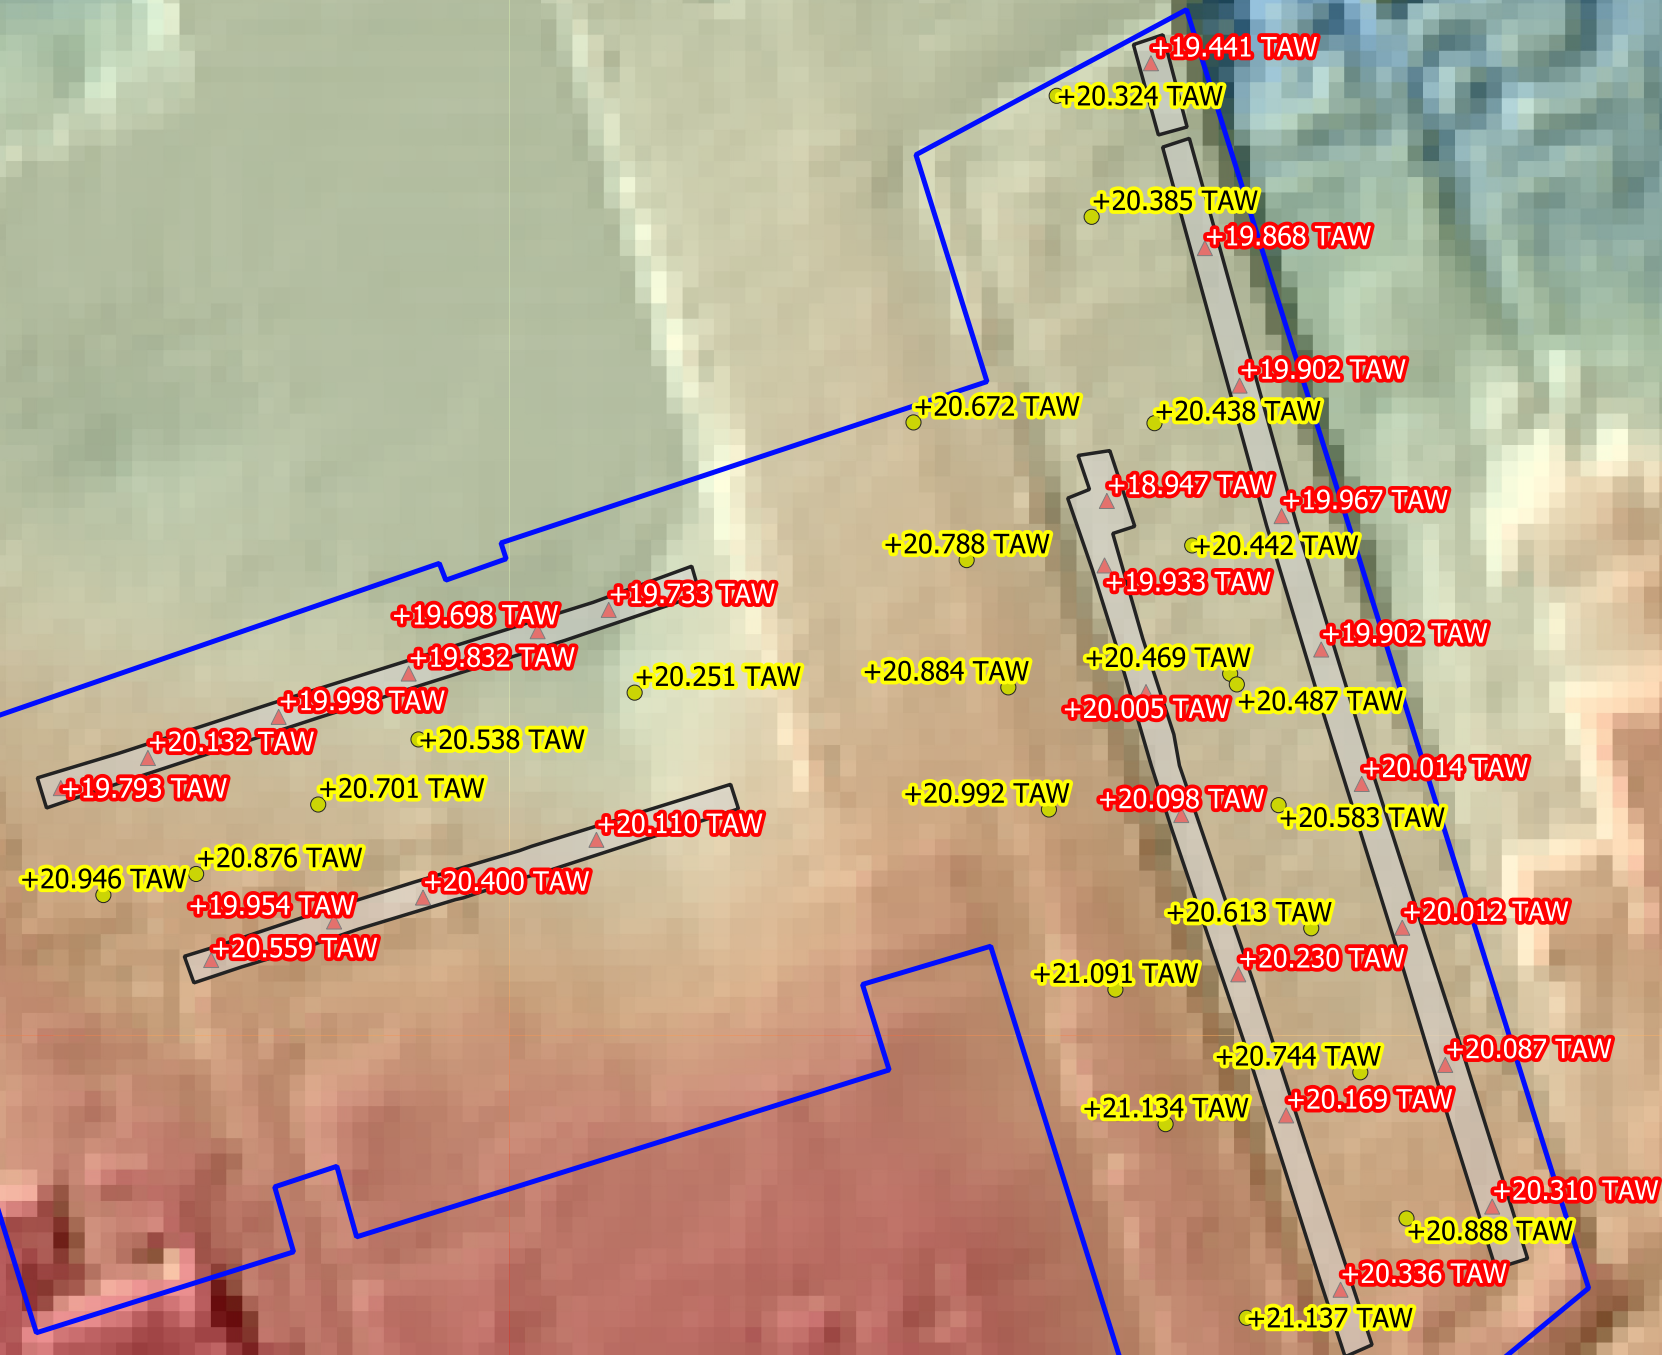

0 10 20 30 40 50 m

Aangemaakt op: 18/1/2022