



ARON bvba
Archeologisch Projectbureau

RAPPORT 1115

Nota Hasselt, Guffenslaan 80-82
Herinrichting van schoolsite

Deel 3: Bijlagen

Sebastiaan Augustin, Petra Driesen & Inge van de Staey
februari 2022



BIJLAGEN

Bijlage 1: Periodentabel A4

Bijlage 2: Kadasterplan

Bijlage 3: Afbeeldingenlijst

Bijlage 4: Proefputtenplan op bestaande toestand

Bijlage 5: Proefputtenplan op ontworpen toestand

Bijlage 6: Profielen proefputtenonderzoek


Bijlage 7: Detailplannen

Bijlage 8: Profiellijst

Bijlage 9: Fotolijst proefputtenonderzoek

Bijlage 10: Sporenlijst

Bijlage 11: Dagrappporten

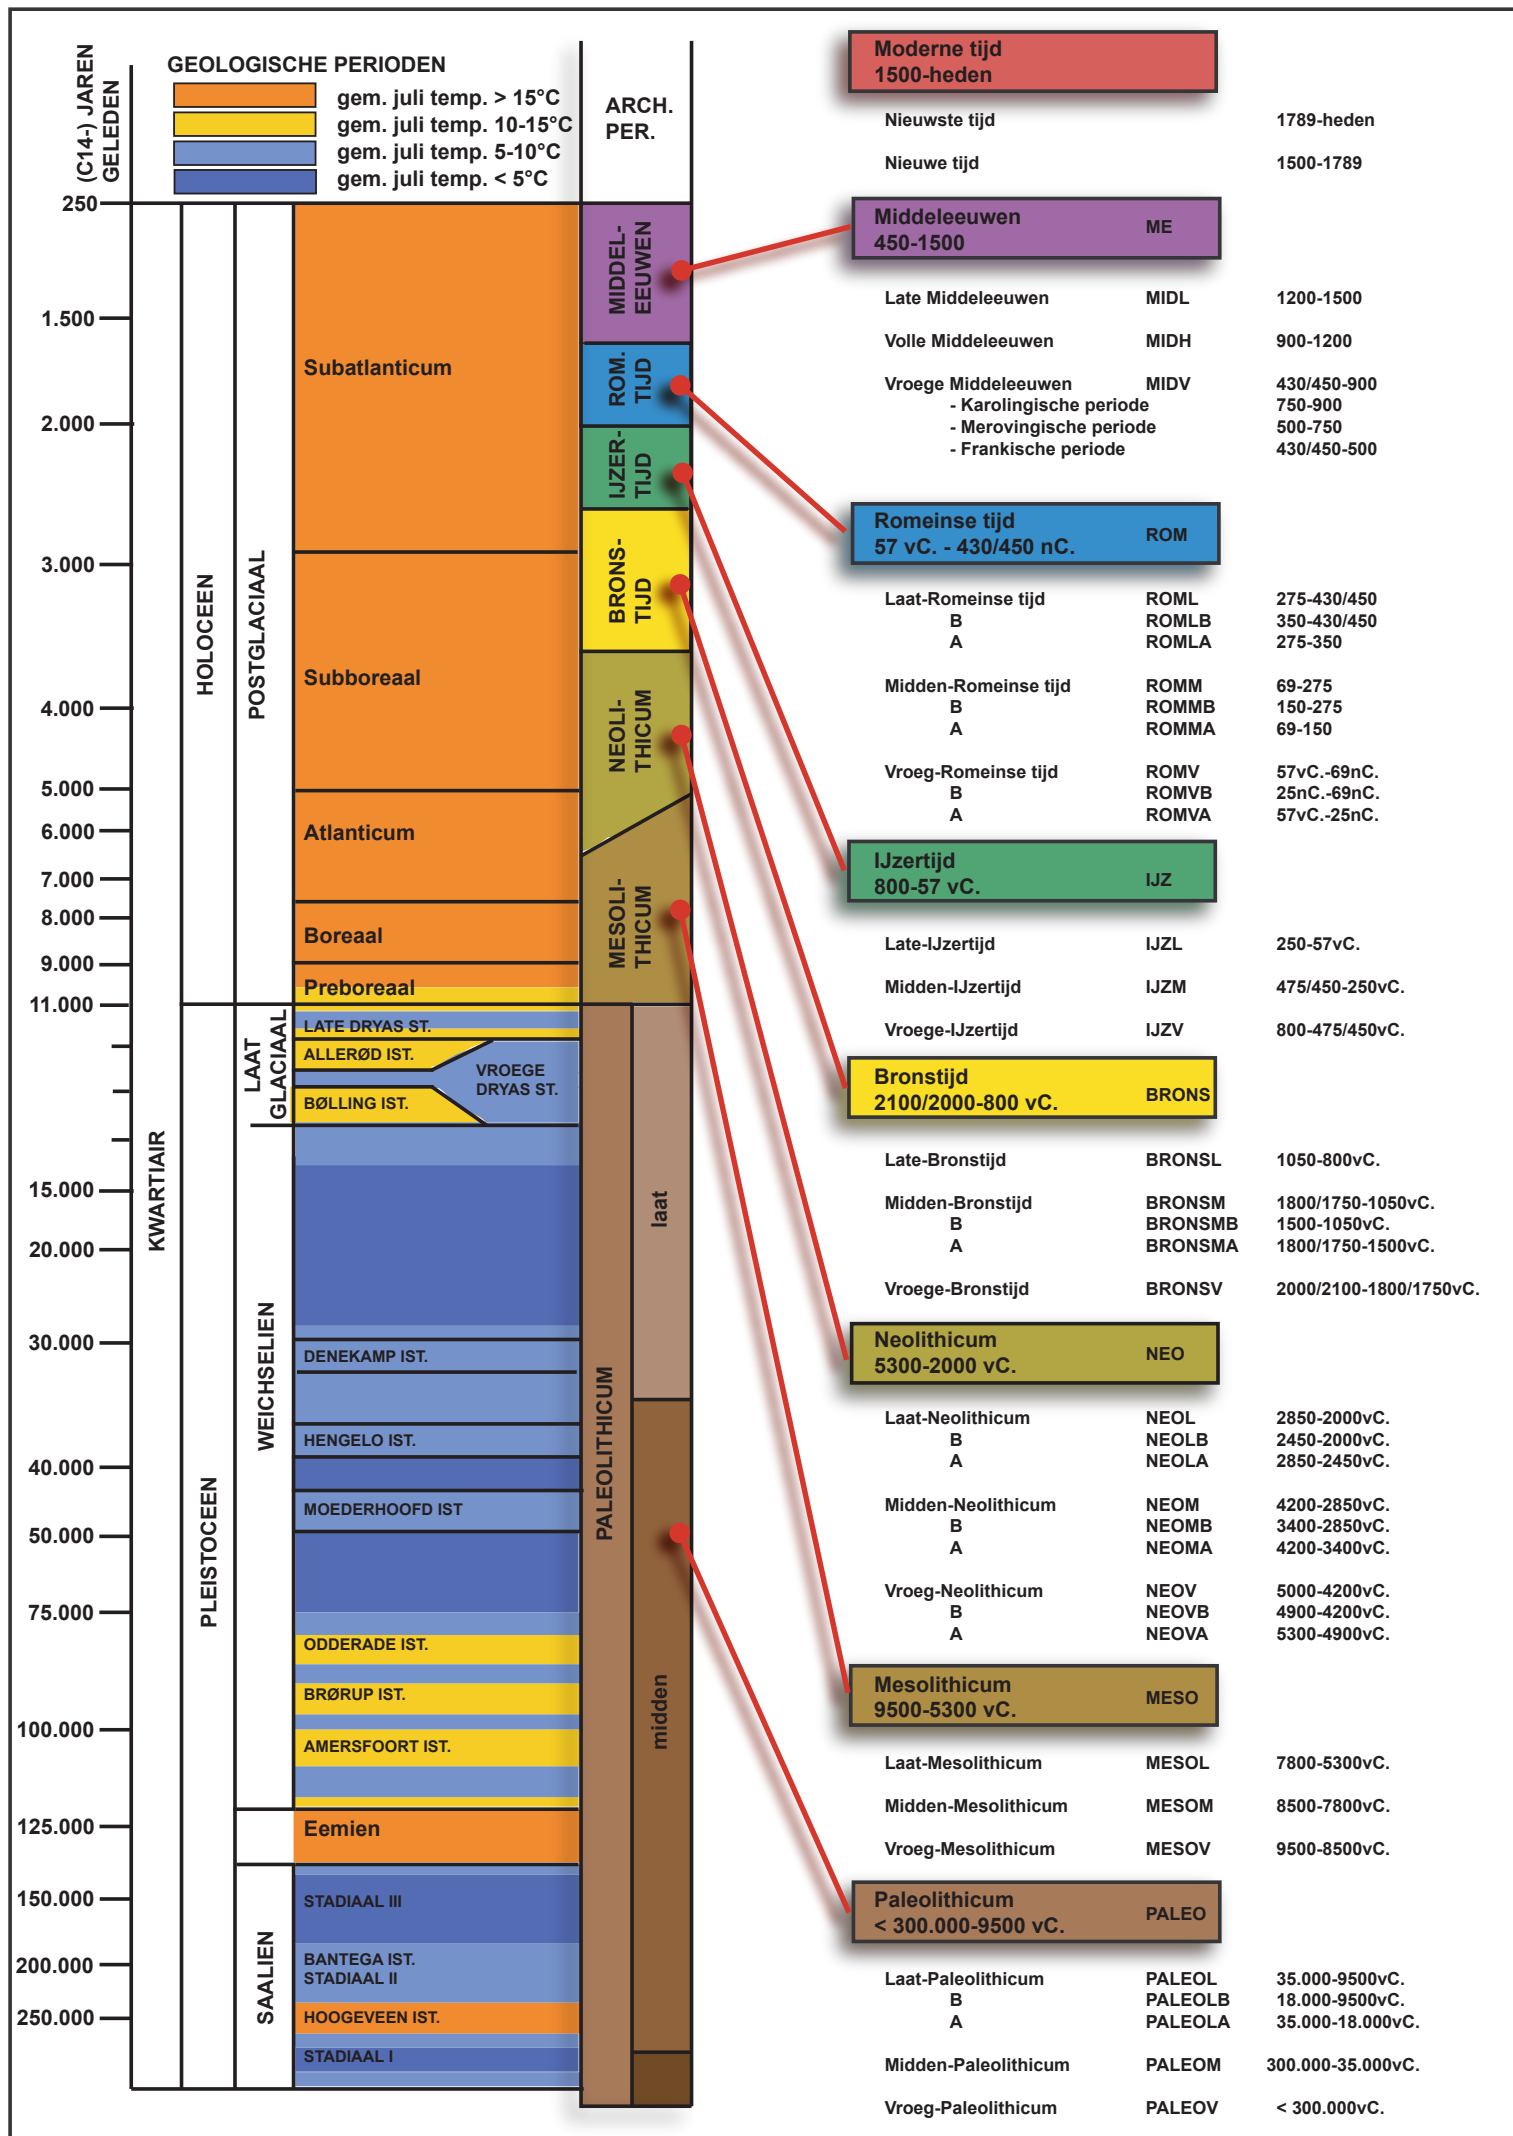

ARON bvba
Archeologisch projectbureau
Neremweg 110 - 3700 Tongeren


Site: Hasselt, Guffenslaan 80-82
Projectnr ARON: HA-22-GU
Projectcode onderzoek: 2022A18

Bron: QGIS/Geopunt 10/01/2021
Digitaal plan, aanmaatschaal 1:1000



Nr	Type	Soort	Onderwerp	Aanmaakschaal	Aanmaakwijze	Aanmaakdatum	Opmerking
1	Plan	Kadaster	afbakening onderzoekszone	1.1000	Digitaal (Qgis/Geoupunt)	10/01/2022	/
2	Foto	Orthofoto	situering onderzoeksgebied	1.1000	Digitaal (Qgis/Geoupunt)	10/01/2022	/
3	Plan	Digitaal Hoogtemodel	situering onderzoeksgebied	1.15000	Digitaal (Qgis/Geoupunt)	10/01/2022	/
4	Kaart	Quartairgeologische kaart	situering onderzoeksgebied	1.15000	Digitaal (Qgis/Geoupunt)	10/01/2022	/
5	Kaart	Bodemkaart	situering onderzoeksgebied	1.15000	Digitaal (Qgis/Geoupunt)	10/01/2022	/
6	Plan	Synthese	historische bebouwing en de huidige bebouwing op het projectgebied	onbekend	Digitaal (Qgis/Cartesius/Stadmus/ABO)	10/01/2022	/
7	Kaart	Topografische kaart	CAI locaties	1.5000	Digitaal (Qgis/Geoupunt/OE)	10/01/2022	/
8	Plan	Inplantingsplan	ontwerp	onbekend	Digitaal Geoupunt/ABO)	10/01/2022	/
9	Plan	Kadaster	situering onderzoeksgebied	1.1000	Digitaal (Qgis/Geoupunt)	10/01/2022	BIJLAGE 2
10	Kaart	Topografische kaart	situering onderzoeksgebied	1.1000	Digitaal (Qgis/Geoupunt)	10/01/2022	/
11	Plan	Bestaande toestand	proefputtenplan	1.150	Digitaal (Aron bv)	24/01/2022	/
12	Foto	Profielfoto	PR1	/	Digitaal (Aron bv)	6/01/2022	/
13	Foto	Profielfoto	PR6	/	Digitaal (Aron bv)	18/01/2022	/

14	Foto	Profielfoto	PR7	/	Digitaal (Aron bv)	18/01/2022	/
15	Plan	Detailplan	PP1 vlak 1	1.50	Digitaal (Aron bv)	24/01/2022	BIJLAGE 7
16	Plan	Detailplan	PP1 vlak 2	1.50	Digitaal (Aron bv)	24/01/2022	BIJLAGE 7
17	Foto	Profielfoto	PR2	/	Digitaal (Aron bv)	6/01/2022	/
18	Foto	Profielfoto	PR4	/	Digitaal (Aron bv)	6/01/2022	/
19	Foto	Detailfoto	sporen PP2	/	Digitaal (Aron bv)	18/01/2022	/
20	Plan	Detailplan	PP2 vlak 1	1.50	Digitaal (Aron bv)	24/01/2022	BIJLAGE 7
21	Plan	Kadaster	sporen met historische bebouwing	1.1000	Digitaal (Qgis/Geoupunt)	10/01/2022	/
22	Kaart	Historische kaart	Ferrariskaart	1.250	Digitaal (Qgis/Geoupunt)	10/01/2022	/
23	Plan	Kadaster	sporen met historische bebouwing	1.1000	Digitaal (Qgis/Geoupunt)	10/01/2022	/
24	Schema	Beslissingsboom	Beslissingsboom voor verder vooronderzoek en/of een opgraving	/	Digitaal (Bron: Aron)	onbekend	/



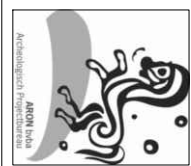



2022A18
HA-22-GU
Hasselt -
Guffenslaan
80-82

Onderwerp
Proefputtenplan op bestaande toestand

Datum
Januari 2022

Legende		
	Projectgebied	Moe
	Moederbodem	Moederbodem
	Verstoring	Verstoring
	Sporcontouren	PP1
	Spoornummer	PR1
	Proefputnummer	Proefputnummer
	Absolute hoogte (in m TAW)	39.508

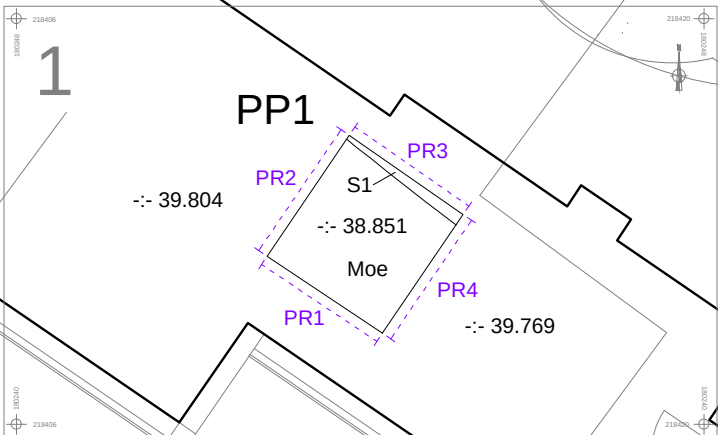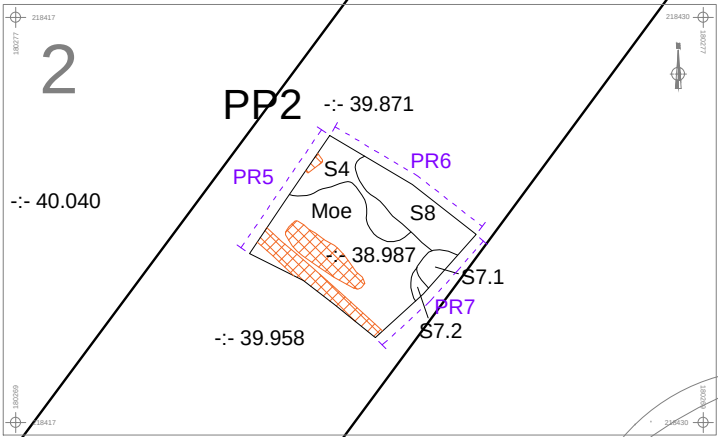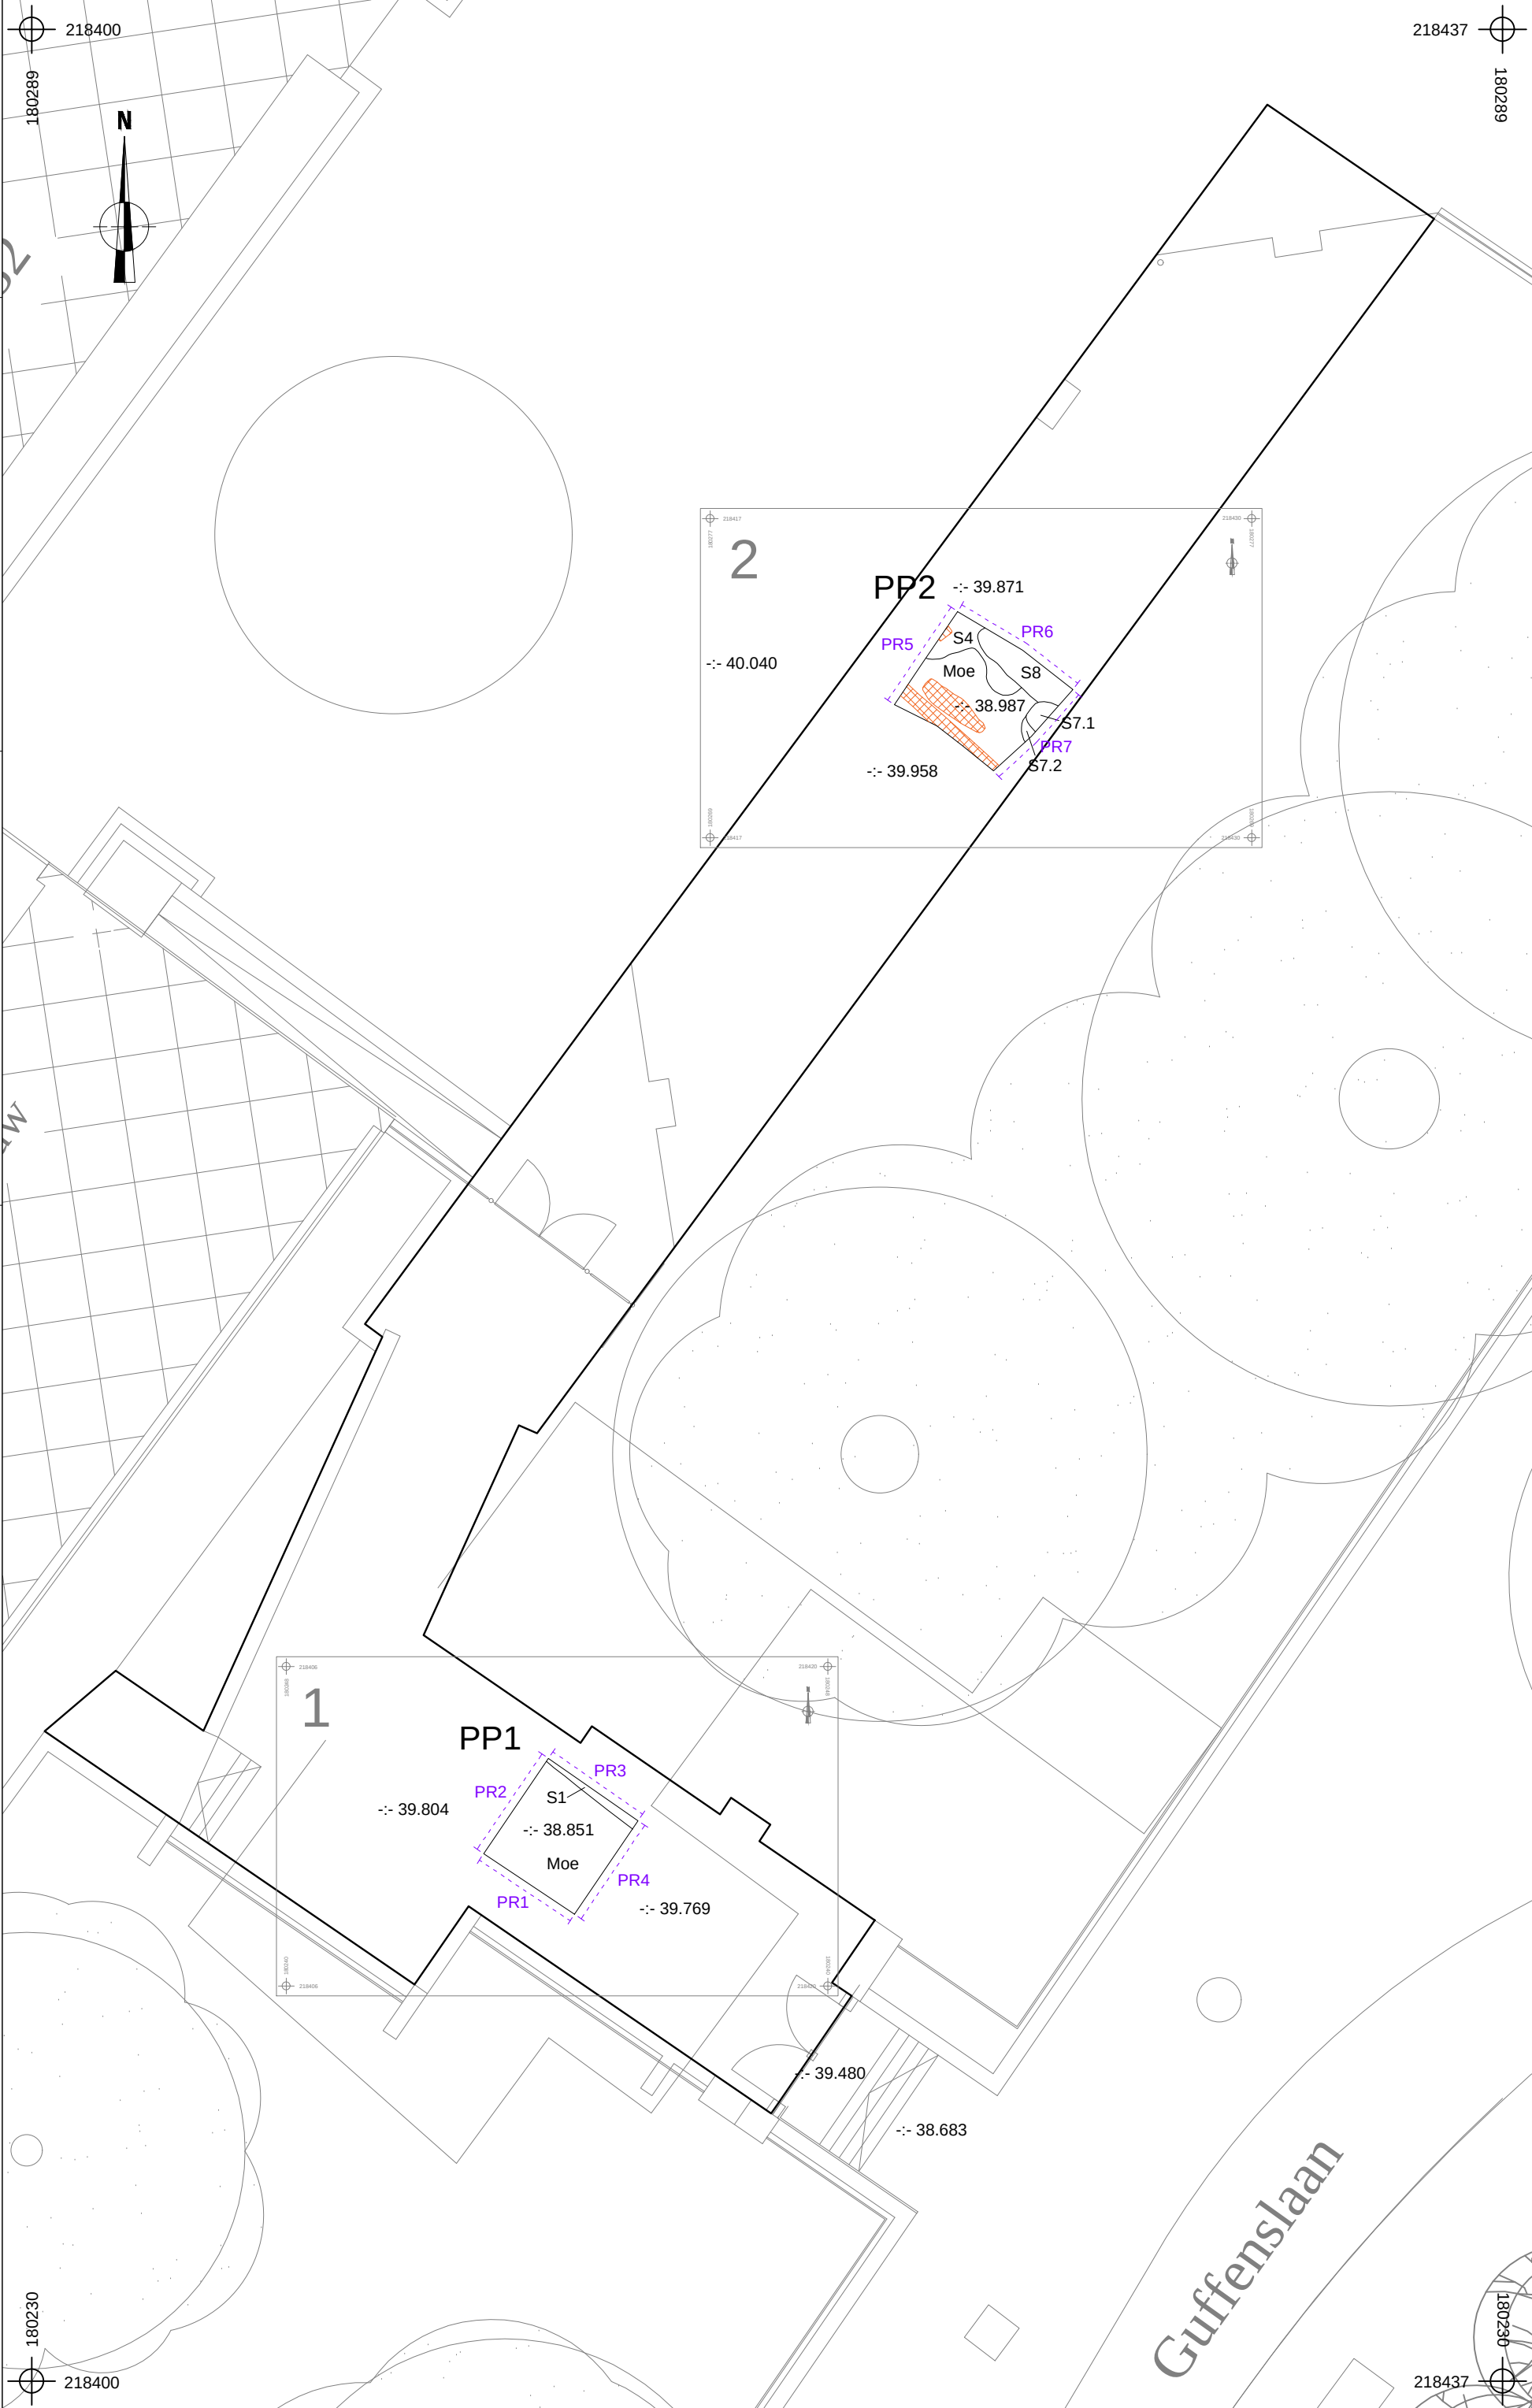

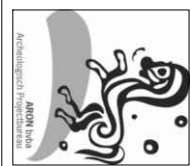





2022A18
HA-22-GU
Hasselt -
Guffenslaan
80-82

Onderwerp
Proefputtenplan op ontworpen toestand




Datum
Januari 2022

Legende			Verstoring	
	Projectgebied	Moe		Absolute hoogte (in m TAW)
	Spoorcontouren	PP1		
	Spoornummer	PR1		Ontwerp




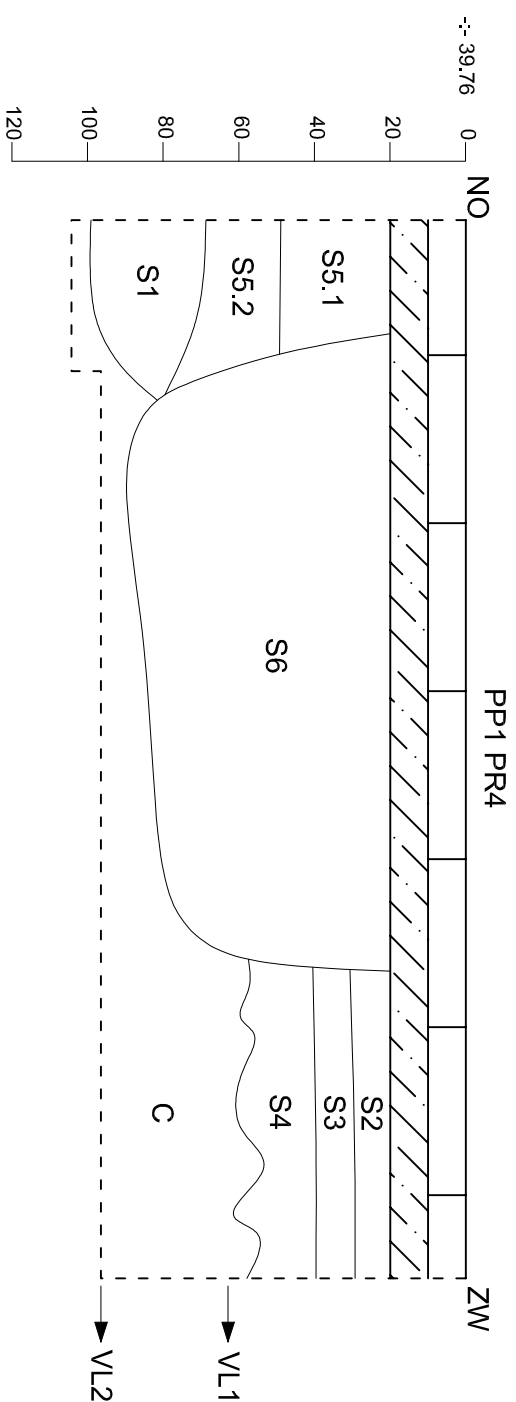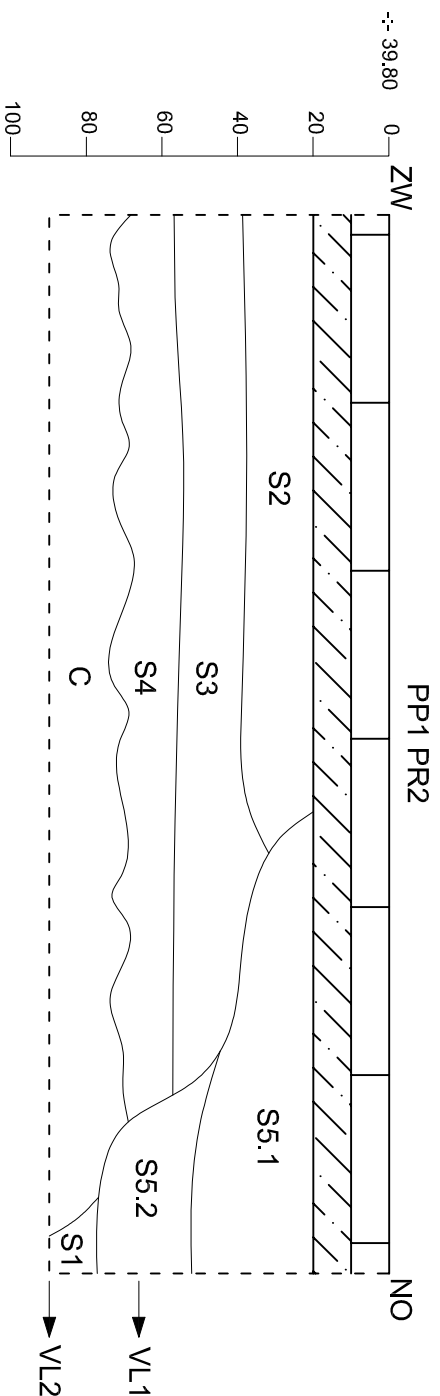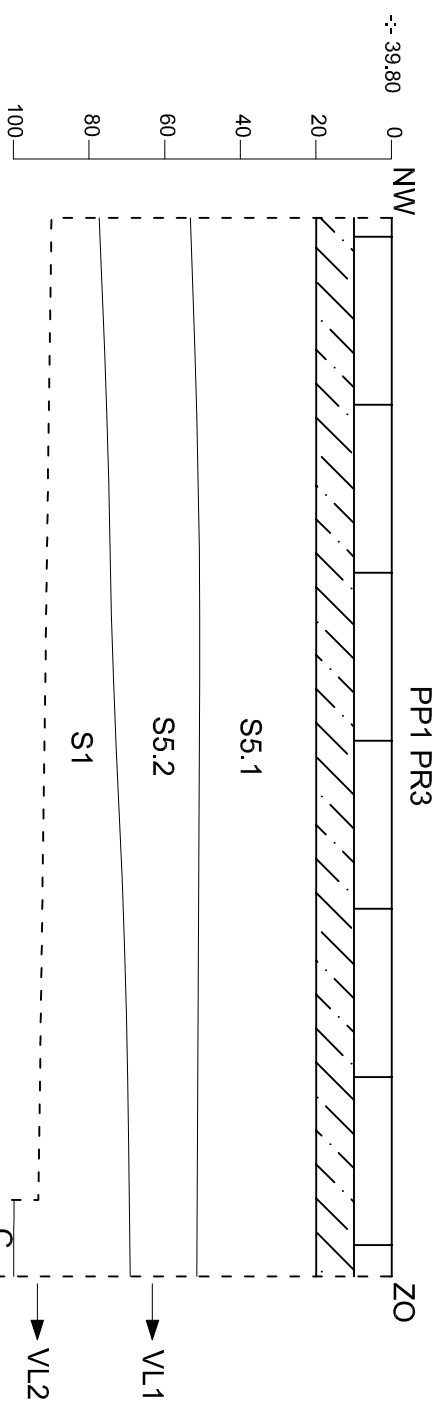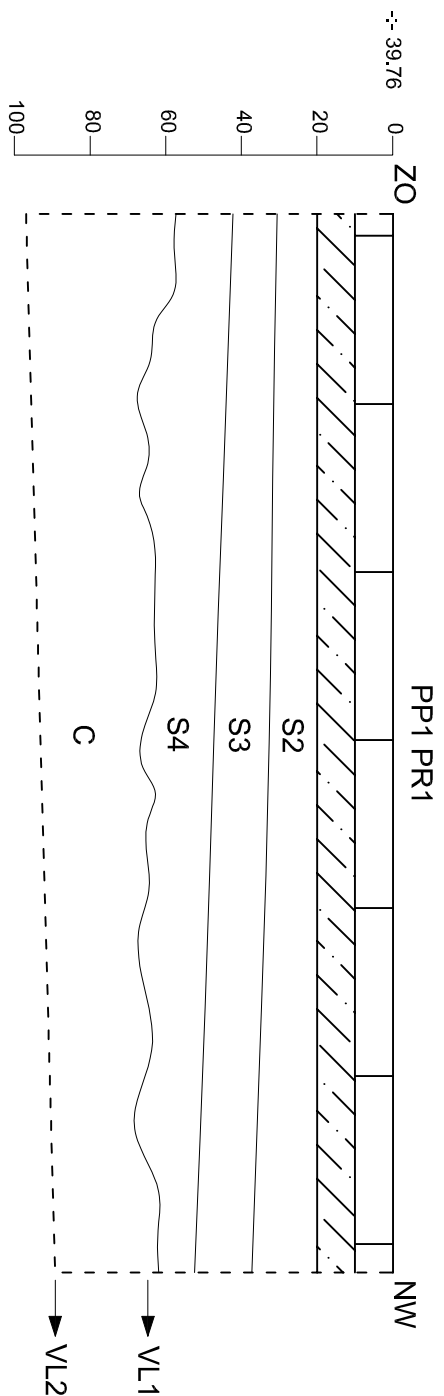


		2022A18 HA-22-GU		Onderwerp		Datum	
Hasselt - Guffenslaan 80-82		Profielen PP1		Januari 2022		Legende	
Schaal 1 : 20		0  1 m				Betondallen	
S1		Spoornummer		PR1		Profielnummer	
Stabilisè		PP1		Proefputnummer		--: 39,16	
Hoogte TAW		C-horizont		C		Laagnummer	
.1		C		C-horizont		Betondallen	

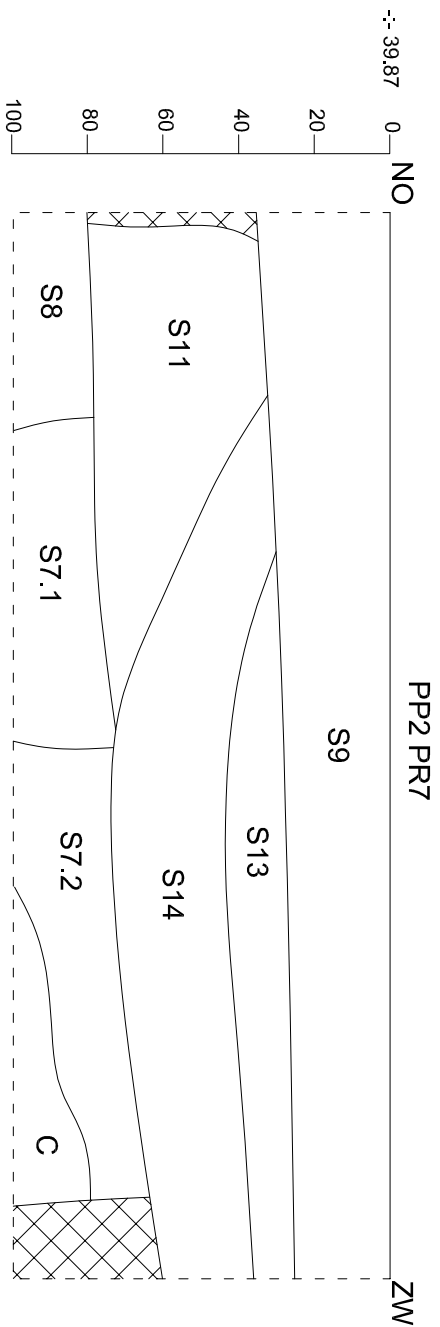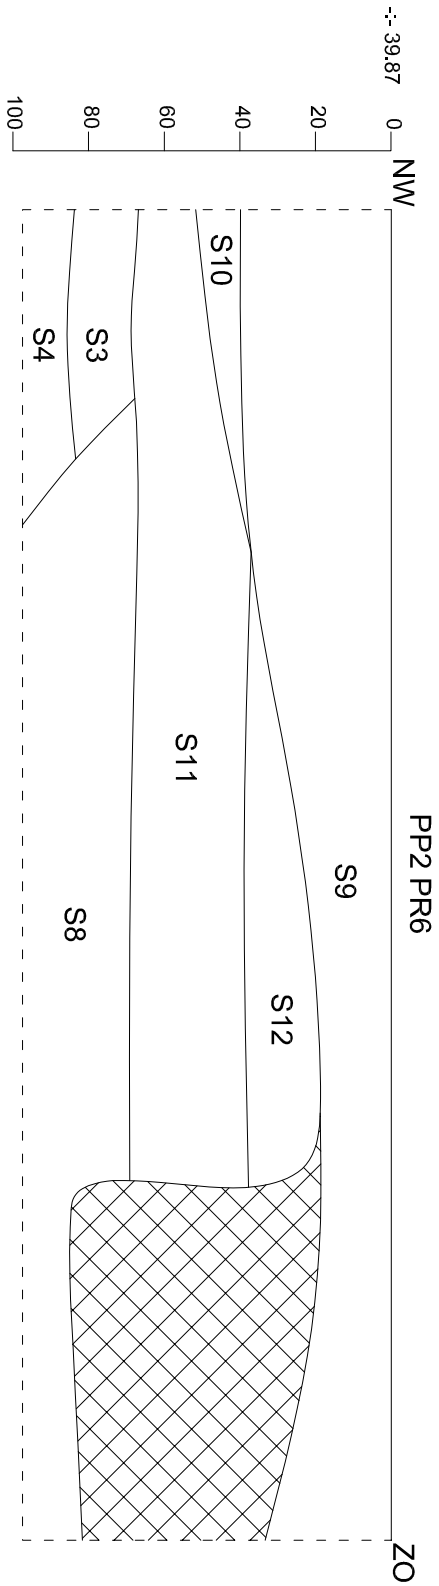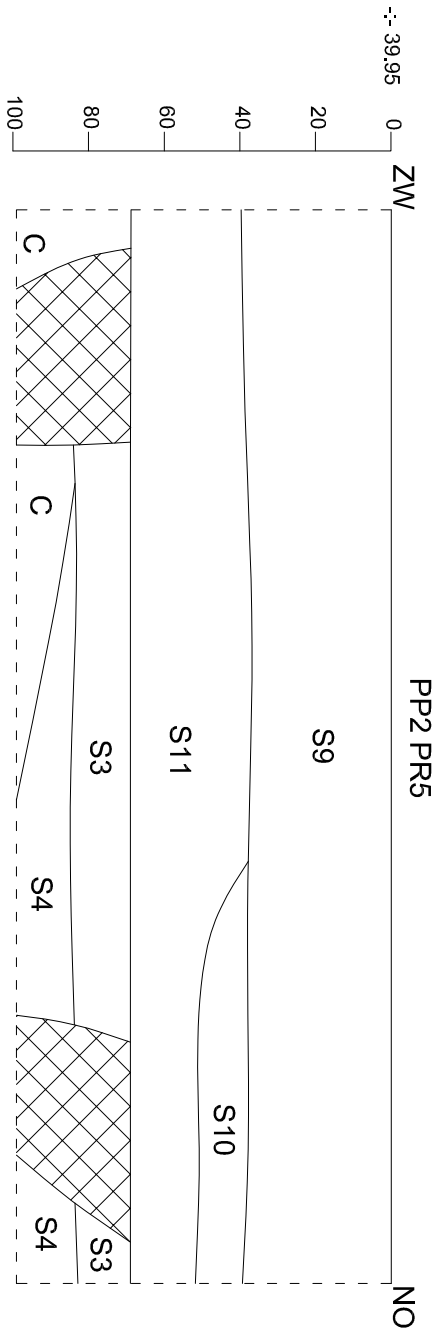


	2022A18		Onderwerp		Datum		Legende						
	HA-22-GU		Profielen PP2		Januari 2022			Betondallen	.1	Laagnummer	C	C-horizont	
	Hasselt - Guffenslaan 80-82		Schaal 1 : 20		0 1 m			Stabilisé	PP1	Proefputnummer	-:- 39,16	Hoogte TAW	
							S1	Spoornummer	PR1	Profielnummer		Verstoring	

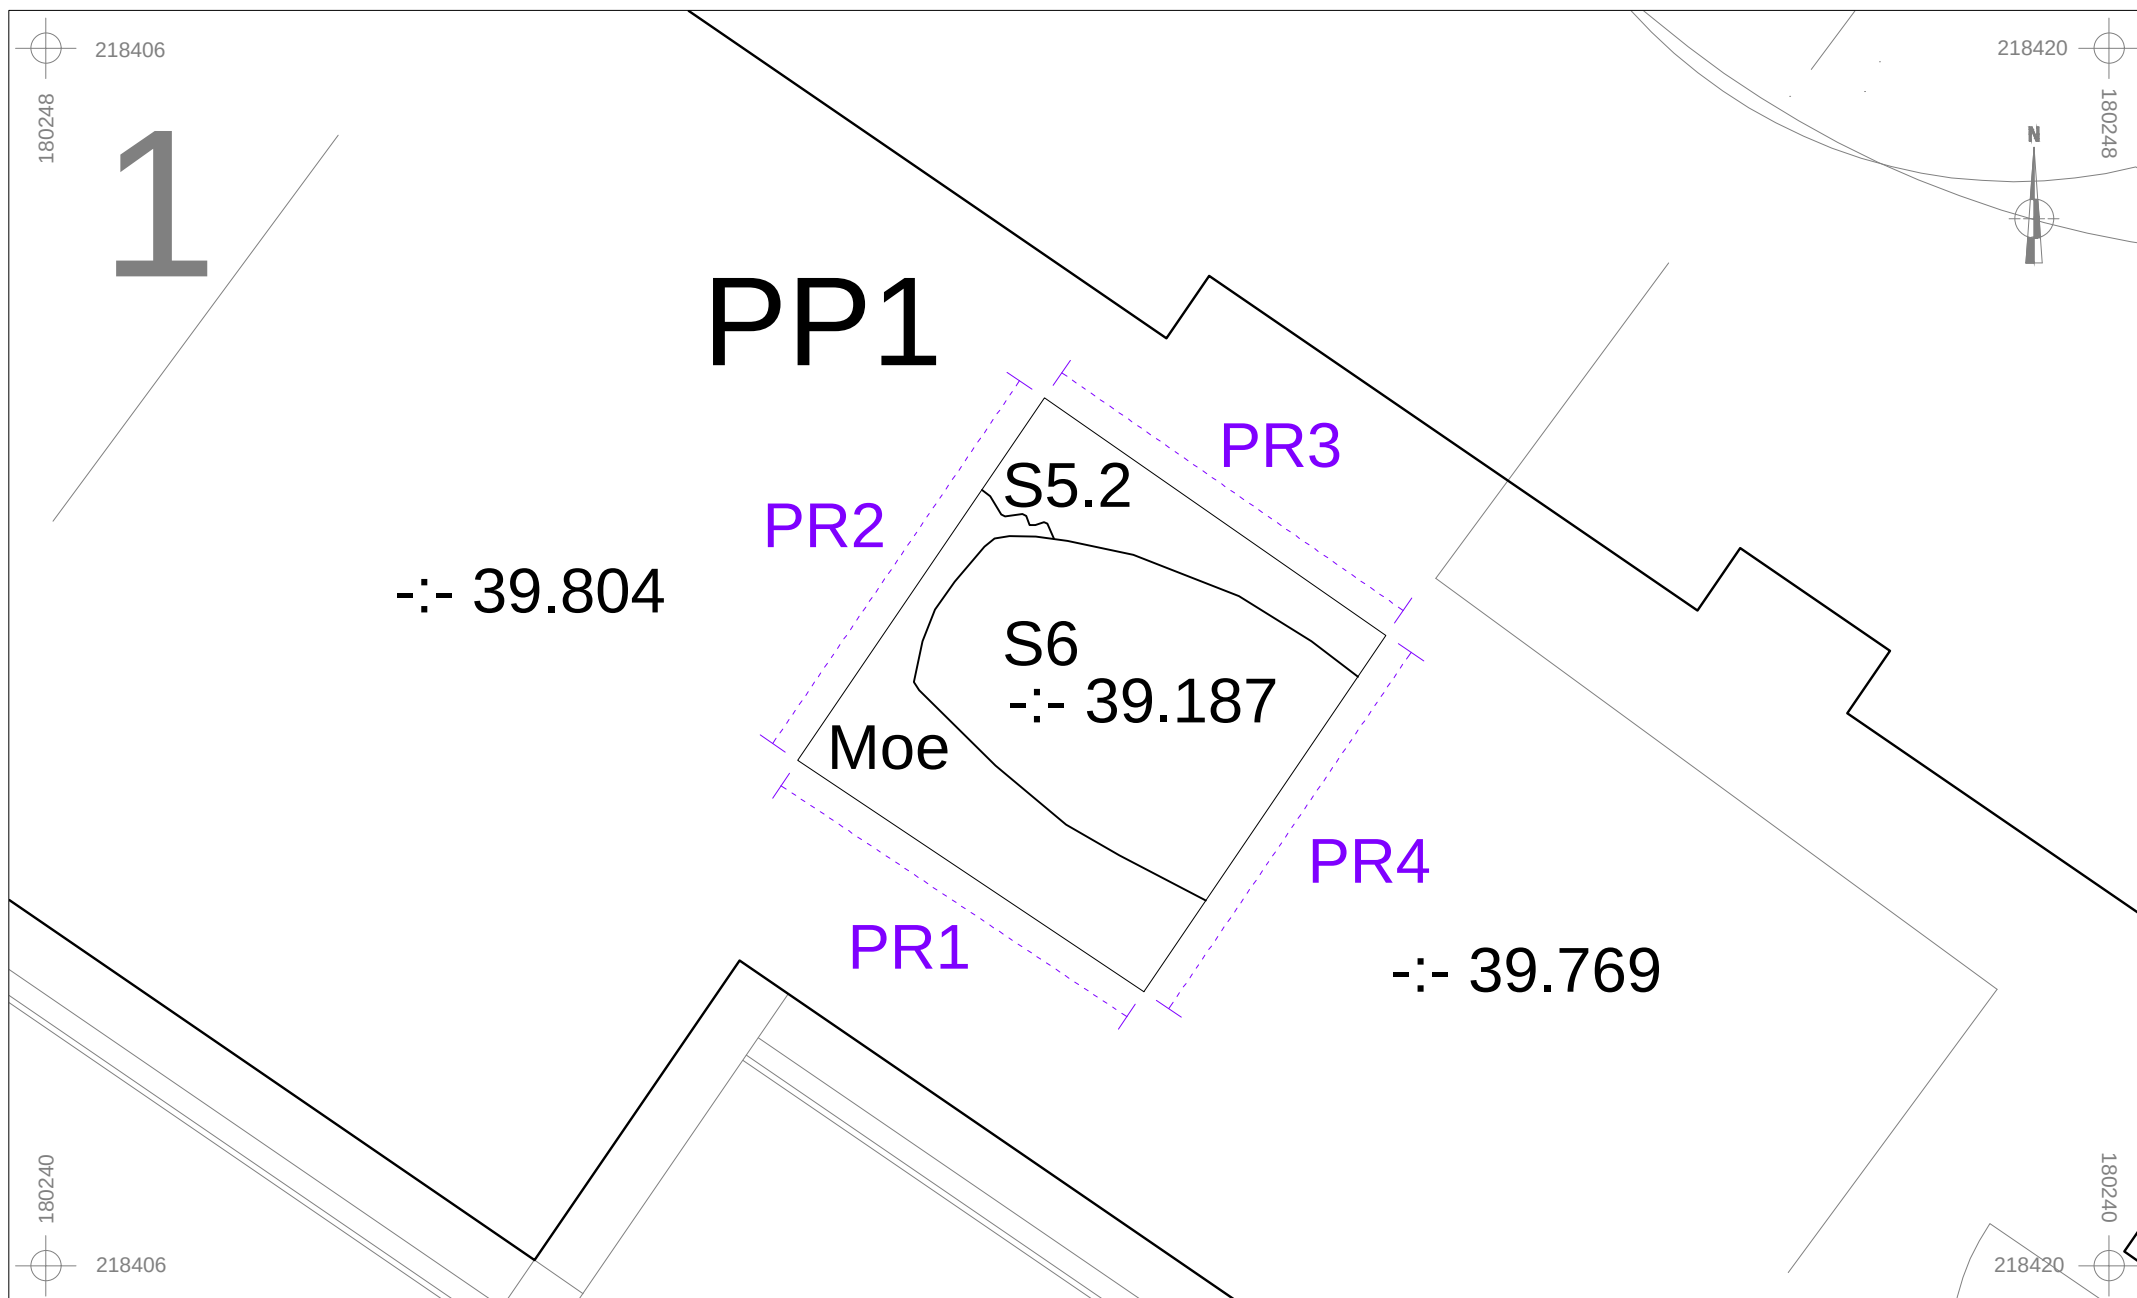

	2022A18 HA-22-GU	Onderwerp	Datum	Legende			
		Detailplan PP1 VL1	Januari 2022		Spoorcontouren	PP1	Proefputnummer
	Hasselt - Guffenslaan 80-82	Schaal 1 : 50	0  2,5 m	S1	Spoornummer		Profiel
				± 39.508	Absolute hoogte (in m TAW)	Moe	Moederbodem

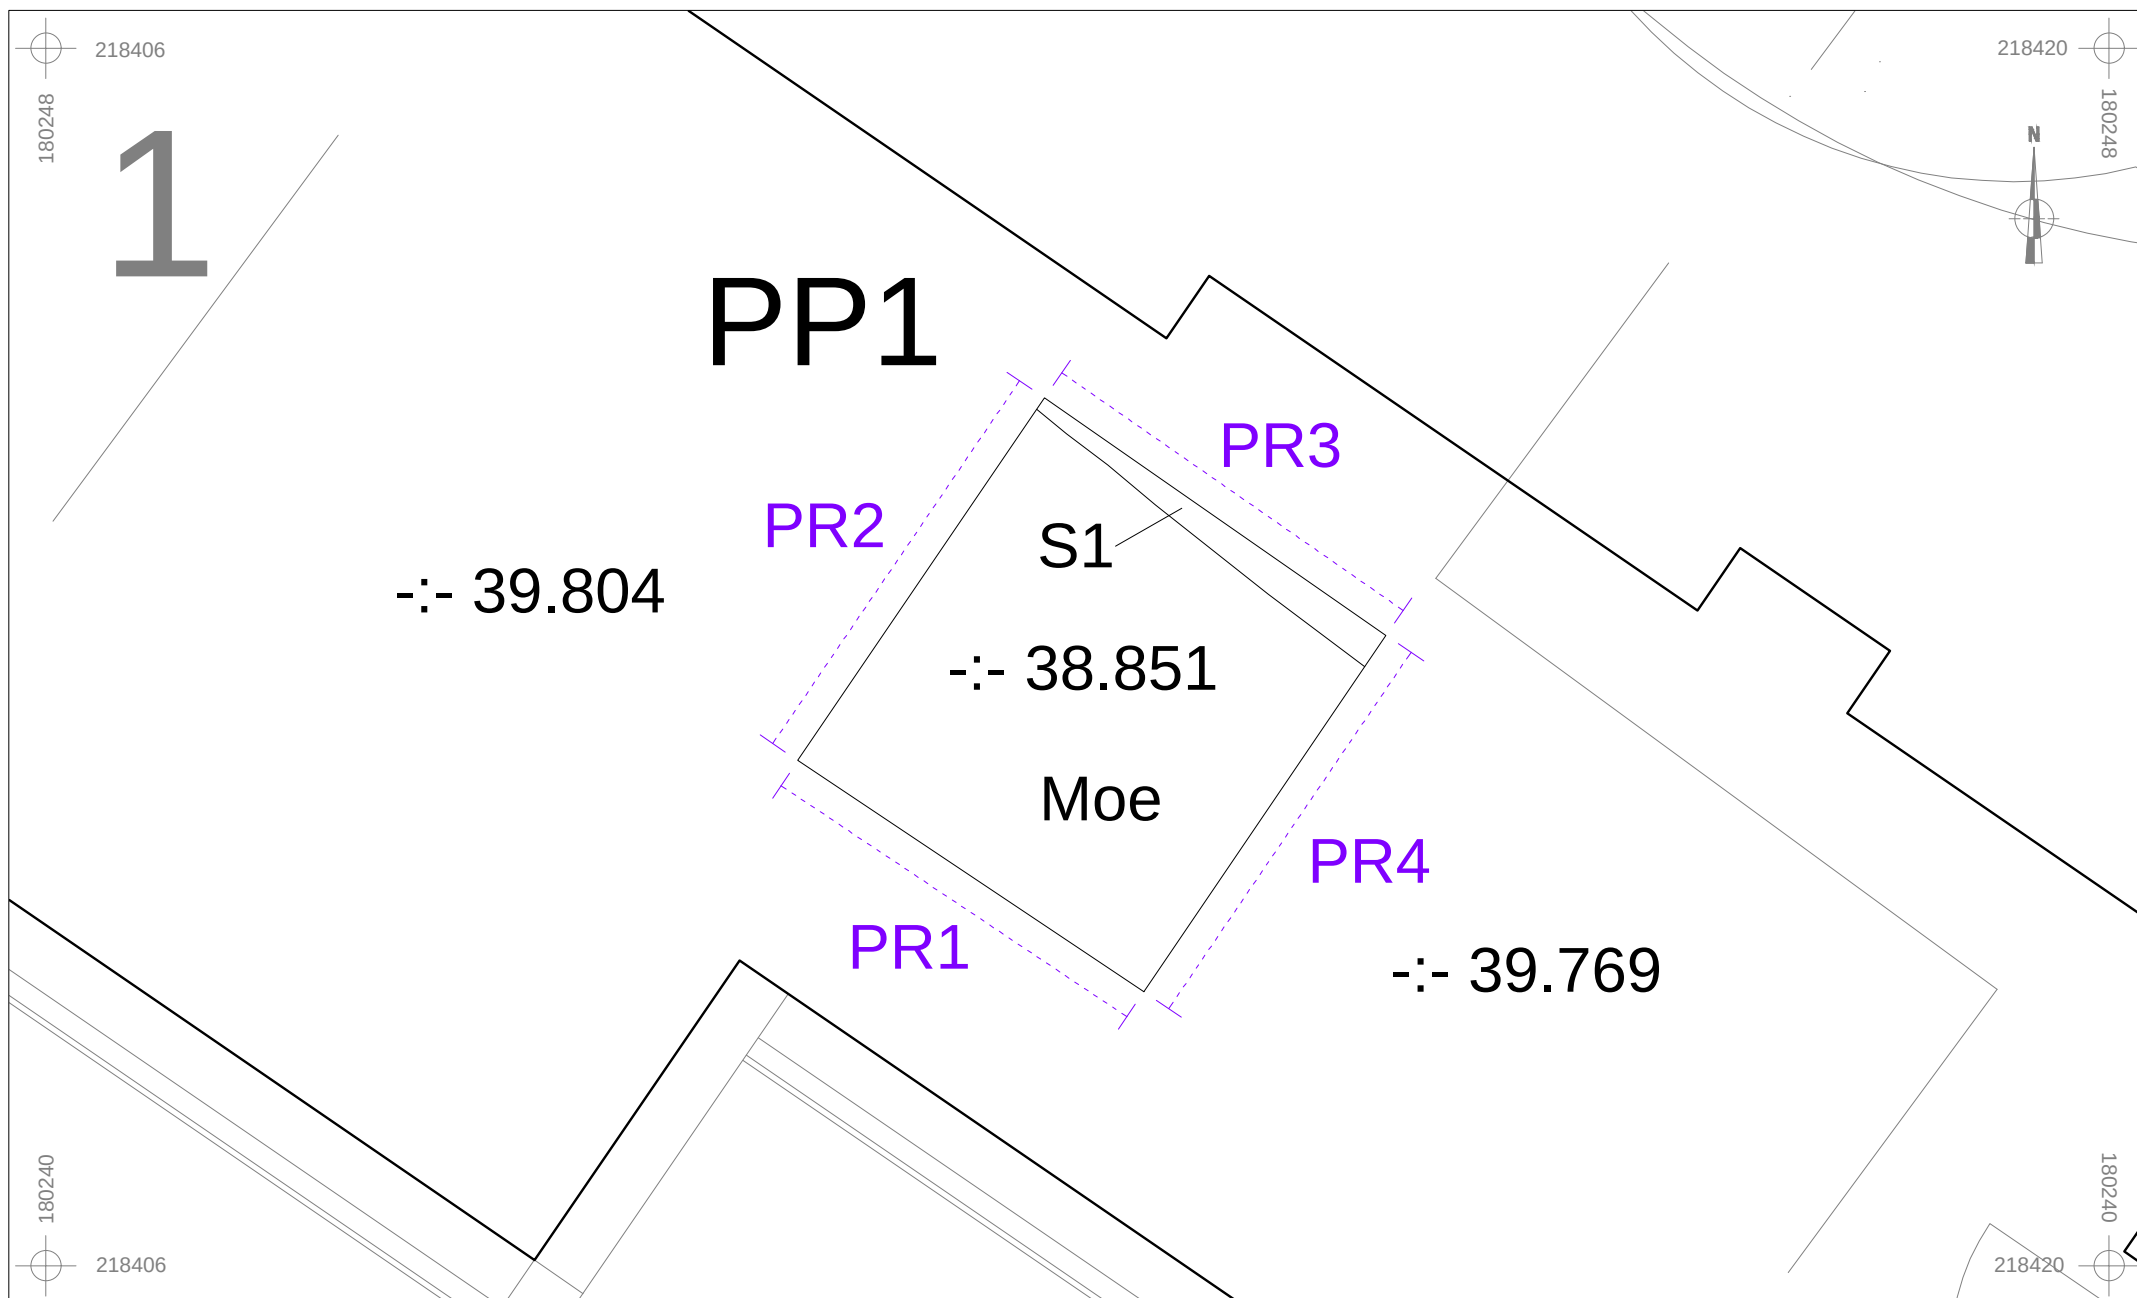

	2022A18 HA-22-GU	Onderwerp	Datum	Legende			
		Detailplan PP1 VL2	Januari 2022		Spoorcontouren	PP1	Proefputnummer
	Hasselt - Guffenslaan 80-82	Schaal 1 : 50	0  2,5 m	S1	Spoornummer		Profiel
				-:- 39.508	Absolute hoogte (in m TAW)	Moe	Moederbodem

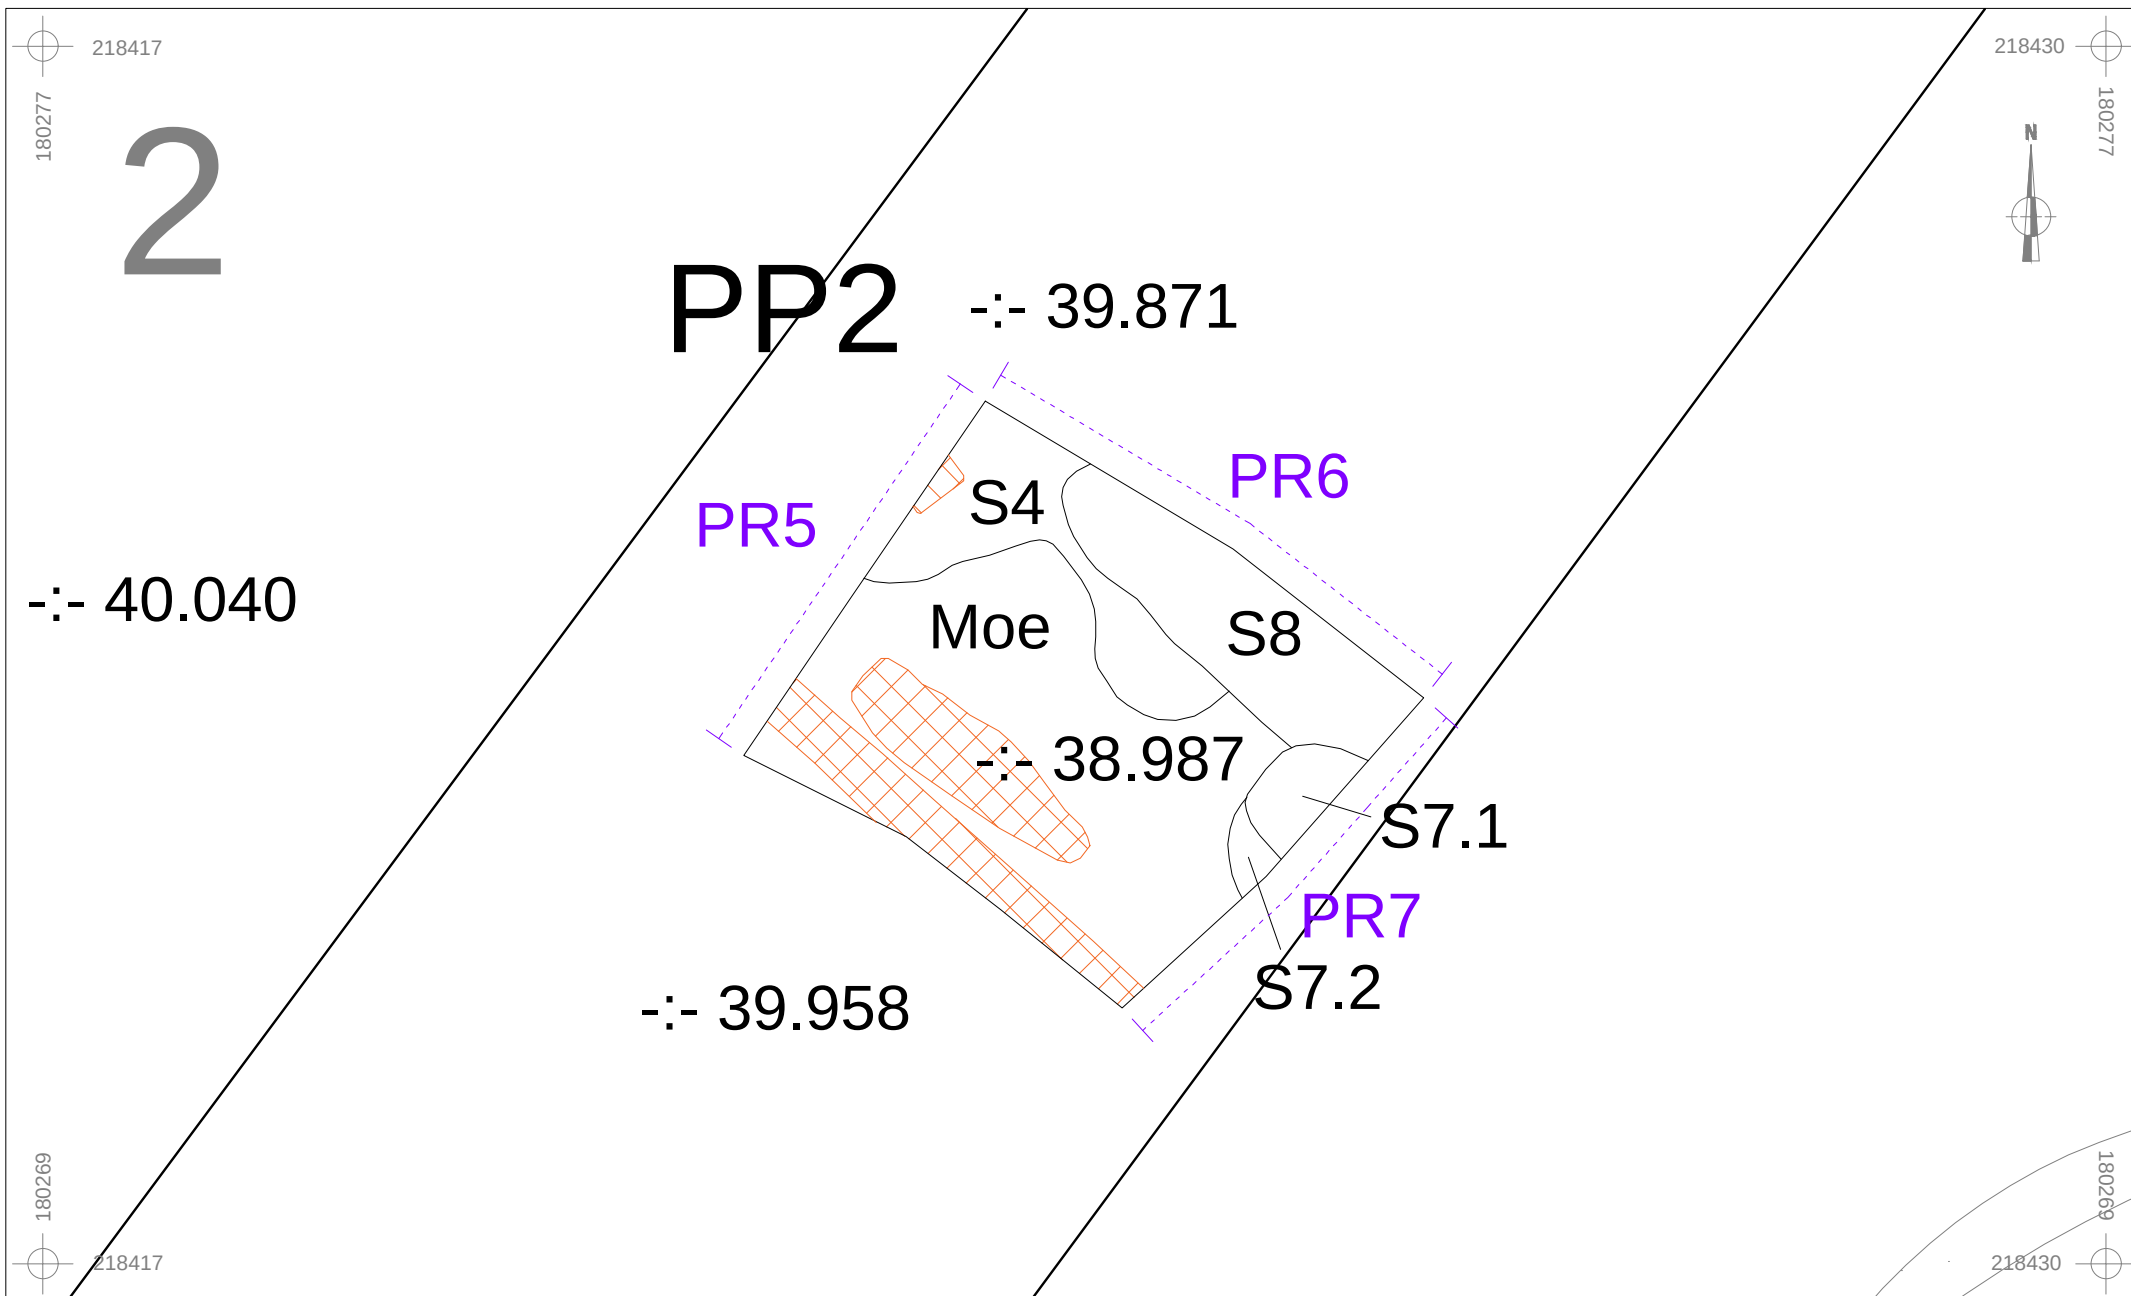

	2022A18 HA-22-GU	Onderwerp	Datum	Legende			
		Detailplan PP2 VL1	Januari 2022		Spoorcontouren	PP1	Proefputnummer
	Hasselt - Guffenslaan 80-82	Schaal 1 : 50	0  2,5 m	S1	Spoornummer		Profiel
				-:- 39.508	Absolute hoogte (in m TAW)	Moe	Moederbodem

Info over het proefputtenonderzoek								
Projectcode	Onderwerp	Type onderzoek	Context booronderzoek	Techniek	Soort	Diameter	Grid	Rapporteur
2022A18	Hasselt, Guffenslaan 80-82	proefputtenonderzoek	/	mechanisch	proefput	3 x 3	/	Sebastiaan Augustin

Beschrijving van alle profielen																					
Projectcode	Proefput	Nummer	Bodemkaart	Interpretatie	Datum	Weersomstandigheden	X-coördinaat	Y-coördinaat	X-coördinaat2	Y-coördinaat2	Hoogte 1 Taw	Hoogte 2 Taw	Landgebruik locatie	Vegetatie	Bijzonderheden	Plannummer	Fotonummer	Type Boor	Diameter	Techniek	Grid
2022A18	1	1	OB	OB	6/01/2022	droog	218412,67	180242,92	218415,67	180245,92	39,769	38,851	tuinpad	n.v.t.	/	BIJLAGE 4 - 6	HA-22-GU PP1 PR1	n.v.t.	n.v.t.	n.v.t.	n.v.t.
2022A18	1	2	OB	OB	6/01/2022	droog	218412,29	180245,16	218415,29	180248,16	39,804	38,851	tuinpad	n.v.t.	/	BIJLAGE 4 - 6	HA-22-GU PP1 PR2	n.v.t.	n.v.t.	n.v.t.	n.v.t.
2022A18	1	3	OB	OB	6/01/2022	droog	218414,51	180245,63	218417,51	180248,63	38,804	38,851	tuinpad	n.v.t.	/	BIJLAGE 4 - 6	HA-22-GU PP1 PR3	n.v.t.	n.v.t.	n.v.t.	n.v.t.
2022A18	1	4	OB	OB	6/01/2022	droog	218414,89	180243,39	218417,89	180246,39	39,769	38,851	tuinpad	n.v.t.	/	BIJLAGE 4 - 6	HA-22-GU PP1 PR4	n.v.t.	n.v.t.	n.v.t.	n.v.t.
2022A18	2	5	OB	OB	18/01/2022	droog	218422,61	180274,08	218425,61	180277,08	39,958	38,987	tuinzone	n.v.t.	/	BIJLAGE 4 - 6	HA-22-GU PP2 PR5	n.v.t.	n.v.t.	n.v.t.	n.v.t.
2022A18	2	6	OB	OB	18/01/2022	droog	218425,33	180274,33	218428,33	180277,33	39,871	38,987	tuinzone	n.v.t.	/	BIJLAGE 4 - 6	HA-22-GU PP2 PR6	n.v.t.	n.v.t.	n.v.t.	n.v.t.
2022A18	2	7	OB	OB	18/01/2022	droog	218425,57	180271,86	218428,57	180274,86	39,871	38,987	tuinzone	n.v.t.	/	BIJLAGE 4 - 6	HA-22-GU PP2 PR7	n.v.t.	n.v.t.	n.v.t.	n.v.t.

Proefput	Nummer	Nummer aardkundige eenheid	Bodem kundige interpretatie	Geologische interpretatie	Begindiepte onder maaiveld	Einddiepte onder maaiveld	Conditie	Naam aardkundige eenheid	Bijmenging	Textuur	Kleur	Munsell	Type bodem structuur	Andere fenomenen	Grens duidelijkheid ondergrens	Grensregelmaticheid ondergrens	Grondwaterstand	Bovengrens roest	Bovengrens reductie	Classificatie veen	Classificatie organische bodem
PP1	1	1	VER	/	0	10	vochtig	T	/	/	Gr	/	/	/	duidelijk	recht	n.v.t.	/	n.v.t.	n.v.t.	n.v.t.
PP1	1	2	VER	/	10	20	vochtig	STAB	/	/	LiG	/	/	/	duidelijk	recht	n.v.t.	/	n.v.t.	n.v.t.	n.v.t.
PP1	1	3	VER	/	20	30	vochtig	S2	Ba (w) + Mn (w) + Wo (m)	ZaLe	GeGr	/	korrelig	/	duidelijk	recht	n.v.t.	/	n.v.t.	n.v.t.	n.v.t.
PP1	1	4	VER	/	30	40	vochtig	S3	Hk (v) + Wo (m) + Mn (m)	ZaLe	DoGr	/	korrelig	/	duidelijk	recht	n.v.t.	60	n.v.t.	n.v.t.	n.v.t.
PP1	1	5	VER	/	40	60	vochtig	S4	Hk (w) + Mn (w)	ZaLe	LiGrGe	/	korrelig	/	duidelijk	golvend	n.v.t.	/	n.v.t.	n.v.t.	n.v.t.
PP1	1	6	/	DEZ	60	80	vochtig	C	/	ZaLe	GeGr	/	korrelig	/	duidelijk	recht	n.v.t.	/	n.v.t.	n.v.t.	n.v.t.
PP1	2	1	VER	/	0	10	vochtig	T	/	/	Gr	/	/	/	duidelijk	recht	n.v.t.	/	n.v.t.	n.v.t.	n.v.t.
PP1	2	2	VER	/	10	20	vochtig	STAB	/	/	LiG	/	/	/	duidelijk	recht	n.v.t.	/	n.v.t.	n.v.t.	n.v.t.
PP1	2	3	VER	/	20	40	vochtig	S2	Ba (w) + Mn (w) + Wo (m)	ZaLe	GeGr	/	korrelig	/	duidelijk	recht	n.v.t.	/	n.v.t.	n.v.t.	n.v.t.
PP1	2	4	VER	/	40	60	vochtig	S3	Hk (v) + Wo (m) + Mn (m)	ZaLe	DoGr	/	korrelig	/	duidelijk	recht	n.v.t.	60	n.v.t.	n.v.t.	n.v.t.
PP1	2	5	VER	/	60	70	vochtig	S4	Hk (w) + Mn (w)	ZaLe	LiGrGe	/	korrelig	/	duidelijk	golvend	n.v.t.	/	n.v.t.	n.v.t.	n.v.t.
PP1	2	6	VER	/	20	50	vochtig	S5.1	Ba (m) + Mo (m) + Sk(w) + Roe (w) + GL	ZaLe	LiBr	/	korrelig	/	duidelijk	recht	n.v.t.	/	n.v.t.	n.v.t.	n.v.t.
PP1	2	7	VER	/	50	80	vochtig	S5.2	Ba (m) + Mo (m) + Sk(w) + Roe (w) + GL	ZaLe	DoGr	/	korrelig	/	duidelijk	recht	n.v.t.	/	n.v.t.	n.v.t.	n.v.t.
PP1	2	8	/	DEZ	70	90	vochtig	C	/	ZaLe	GeGr	/	korrelig	/	duidelijk	recht	n.v.t.	70	n.v.t.	n.v.t.	n.v.t.

PP1	2	9	VER	/	80	90	vochtig	S1	Hk(w) + Mn (m) + verspoelde laagjes	ZaLe	LiGr	/	korrelig	/	duidelijk	recht	n.v.t.	/	n.v.t.	n.v.t.	n.v.t.
PP1	3	1	VER	/	0	10	vochtig	T	/	/	Gr	/	/	/	duidelijk	recht	n.v.t.	/	n.v.t.	n.v.t.	n.v.t.
PP1	3	2	VER	/	10	20	vochtig	STAB	/	/	LiG	/	/	/	duidelijk	recht	n.v.t.	/	n.v.t.	n.v.t.	n.v.t.
PP1	3	3	VER	/	20	50	vochtig	S5.1	Ba (m) + Mo (m) + Sk(w) + Roe (w) + GL	ZaLe	LiBr	/	korrelig	/	duidelijk	recht	n.v.t.	/	n.v.t.	n.v.t.	n.v.t.
PP1	3	4	VER	/	50	70	vochtig	S5.2	Ba (m) + Mo (m) + Sk(w) + Roe (w) + GL	ZaLe	DoGr	/	korrelig	/	duidelijk	recht	n.v.t.	/	n.v.t.	n.v.t.	n.v.t.
PP1	3	5	VER	/	70	90	vochtig	S1	Hk(w) + Mn (m) + verspoelde laagjes	ZaLe	LiGr	/	korrelig	/	duidelijk	recht	n.v.t.	/	n.v.t.	n.v.t.	n.v.t.
PP1	4	1	VER	/	0	10	vochtig	T	/	/	Gr	/	/	/	duidelijk	recht	n.v.t.	/	n.v.t.	n.v.t.	n.v.t.
PP1	4	2	VER	/	10	20	vochtig	STAB	/	/	LiG	/	/	/	duidelijk	recht	n.v.t.	/	n.v.t.	n.v.t.	n.v.t.
PP1	4	3	VER	/	20	30	vochtig	S2	Ba (w) + Mn (w) + Wo (m)	ZaLe	GeGr	/	korrelig	/	duidelijk	recht	n.v.t.	/	n.v.t.	n.v.t.	n.v.t.
PP1	4	4	VER	/	30	40	vochtig	S3	Hk (v) + Wo (m) + Mn (m)	ZaLe	DoGr	/	korrelig	/	duidelijk	recht	n.v.t.	60	n.v.t.	n.v.t.	n.v.t.
PP1	4	5	VER	/	40	50	vochtig	S4	Hk (w) + Mn (w)	ZaLe	LiGrGe	/	korrelig	/	duidelijk	golvend	n.v.t.	/	n.v.t.	n.v.t.	n.v.t.
PP1	4	6			20	90	vochtig	S6	Ba (m) + Mo (m) + Sk(w) + Roe (w) + GL	ZaLe	DoGr	/	korrelig	/	duidelijk	recht	n.v.t.	/	n.v.t.	n.v.t.	n.v.t.
PP1	4	7	VER	/	20	40	vochtig	S5.1	Ba (m) + Mo (m) + Sk(w) + Roe (w) + GL	ZaLe	LiBr	/	korrelig	/	duidelijk	recht	n.v.t.	/	n.v.t.	n.v.t.	n.v.t.
PP1	4	8	VER	/	40	80	vochtig	S5.2	Ba (m) + Mo (m) + Sk(w) + Roe (w) + GL	ZaLe	DoGr	/	korrelig	/	duidelijk	recht	n.v.t.	/	n.v.t.	n.v.t.	n.v.t.
PP1	4	9	/	DEZ	50	90	vochtig	C	/	ZaLe	GeGr	/	korrelig	/	duidelijk	recht	n.v.t.	50	n.v.t.	n.v.t.	n.v.t.
PP1	4	10	VER	/	70	110	vochtig	S1	Hk(w) + Mn (m) + verspoelde laagjes	ZaLe	LiGr	/	korrelig	/	duidelijk	recht	n.v.t.	/	n.v.t.	n.v.t.	n.v.t.
PP2	5	1	VER	/	0	40	vochtig	S9	Wo (m) + Ka(w)	Le	DoGr	/	korrelig	/	duidelijk	recht	n.v.t.	/	n.v.t.	n.v.t.	n.v.t.
PP2	5	2	VER	/	40	50	vochtig	S10	/	Za	Ge	/	korrelig	/	duidelijk	recht	n.v.t.	/	n.v.t.	n.v.t.	n.v.t.
PP2	5	3	VER	/	50	70	vochtig	S11	Wo (m) + Ba (m) + Ka (m) + Sk (m)	ZaLe	DoGr	/	korrelig	/	duidelijk	recht	n.v.t.	/	n.v.t.	n.v.t.	n.v.t.
PP2	5	4	VER	/	70	80	vochtig	S3	Hk (v) + Wo (m) + Mn (m)	ZaLe	DoGr	/	korrelig	/	duidelijk	recht	n.v.t.	60	n.v.t.	n.v.t.	n.v.t.
PP2	5	5	VER	/	70	90	vochtig	S4	Hk (w) + Mn (w)	ZaLe	LiGrGe	/	korrelig	/	duidelijk	golvend	n.v.t.	/	n.v.t.	n.v.t.	n.v.t.
PP1	5	6	/	DEZ	70	90	vochtig	C	/	ZaLe	GeGr	/	korrelig	/	duidelijk	recht	n.v.t.	50	n.v.t.	n.v.t.	n.v.t.
PP2	6	1	VER	/	0	40	vochtig	S9	Wo (m) + Ka(w)	Le	DoGr	/	korrelig	/	duidelijk	recht	n.v.t.	/	n.v.t.	n.v.t.	n.v.t.

PP2		2	VER	/	30	40	vochtig	S12	Ba (w) + Sk (w) + Hk (m) + Mo (m)	ZaLe	LiGr	/	korrelij	/	duidelijk	recht	n.v.t.	/	n.v.t.	n.v.t.	n.v.t.
PP2	6	3	VER	/	40	50	vochtig	S10	/	Za	Ge	/	korrelij	/	duidelijk	recht	n.v.t.	/	n.v.t.	n.v.t.	n.v.t.
PP2	6	4	VER	/	40	80	vochtig	S11	Wo (m) + Ba (m) + Ka (m) + Sk (m)	ZaLe	DoGr	/	korrelij	/	duidelijk	recht	n.v.t.	/	n.v.t.	n.v.t.	n.v.t.
PP2	6	5	VER	/	70	80	vochtig	S3	Hk (v) + Wo (m) + Mn (m)	ZaLe	DoGr	/	korrelij	/	duidelijk	recht	n.v.t.	60	n.v.t.	n.v.t.	n.v.t.
PP2	6	6	VER	/	80	100	vochtig	S4	Hk (w) + Mn (w)	ZaLe	LiGrGe	/	korrelij	/	duidelijk	golvend	n.v.t.	/	n.v.t.	n.v.t.	n.v.t.
PP2	6	7	VER	/	80	100	vochtig	S8	Ba (w) + Sk (w) + Hk (m) + Mo (m)	ZaLe	LiGrBr	/	korrelij	/	duidelijk	recht	n.v.t.	/	n.v.t.	n.v.t.	n.v.t.
PP2	7	1	VER	/	0	40	vochtig	S9	Wo (m) + Ka(w)	Le	DoGr	/	korrelij	/	duidelijk	recht	n.v.t.	/	n.v.t.	n.v.t.	n.v.t.
PP2	7	2	VER	/	30	40	vochtig	S13	Ba (w) + Ka + Fe (w)	Za	GeGr	/	korrelij	/	duidelijk	recht	n.v.t.	/	n.v.t.	n.v.t.	n.v.t.
PP2	7	3	VER	/	30	70	vochtig	S14	Ba (w) + Ka + Fe (w) + Wo (w)	ZaLe	DoZwGr	/	korrelij	/	duidelijk	recht	n.v.t.	/	n.v.t.	n.v.t.	n.v.t.
PP2	7	4	VER	/	30	70	vochtig	S11	Wo (m) + Ba (m) + Ka (m) + Sk (m)	ZaLe	DoGr	/	korrelij	/	duidelijk	recht	n.v.t.	/	n.v.t.	n.v.t.	n.v.t.
PP2	7	5	VER	/	70	90	vochtig	S8	Ba (w) + Sk (w) + Hk (m) + Mo (m)	ZaLE	LiGrBr	/	korrelij	/	duidelijk	recht	n.v.t.	/	n.v.t.	n.v.t.	n.v.t.
PP2	7	6	VER	/	70	90	vochtig	S7.1	Ba (m) + Sk (m) + Hk (w)	ZaLe	DoGr	/	korrelij	/	duidelijk	recht	n.v.t.	/	n.v.t.	n.v.t.	n.v.t.
PP2	7	7	VER	/	70	90	vochtig	S7.2	Ba (m) + Sk (m) + Hk (w)	ZaLe	LiGr	/	korrelij	/	duidelijk	recht	n.v.t.	/	n.v.t.	n.v.t.	n.v.t.
PP2	7	8	/	DEZ	80	90	vochtig	C	/	ZaLe	GeGr	/	korrelij	/	duidelijk	recht	n.v.t.	/	n.v.t.	n.v.t.	n.v.t.

Horizont:

A-Horizont	A
Ploegvoor	Ap
E-Horizont (uitloging)	E
B-Horizont	B
Bt-Horizont (aanrijking van klei door inspoeling)	Bt
Bh-Horizont (humus)	Bh
Bir-Horizont (ijzer)	Bir
C-horizont	C
C-Horizont met gleyverschijnselen	Cg
Gereduceerde C-Horizont	Cr

Bodemkundige Interpretatie (BI):

Bouwvoor	BV
Recent verstoord	VER
Verveend	VV
Veengrond	VG
Ophoging	OP
Slootvulling	SLO
Plaggendek	PL
Antropogeen Dek	AD
Podzol	PO

Geologische Interpretatie (GI):

Löss	LSS
Colluvium	COL
Alluvium	ALL
Dekzand	DEZ
Rivierafzettingen	RIV
Fluvioperiglaciaal	FPG

Kleur + Vlekken:

Blauw	BL
Bruin	BR
Donker (kleur)	DO
Geel	GE
Gevlekt	VL
Grijs	GR
Groen	GRO
Leemkleurig	LE
Licht (kleur)	LI
Mergelkleur	ME
Oranje	OR
Paars	PA
Roest(kleurig)	ROE
Rood	RO
Wit	WI
Zwart	ZW

Samenstelling:

Grind	Gr
Klei	KI
Leem	Le
Veen (geoxideerd/gereduceerd)	V (o/r)
Zand	Za
Puin	P
Bijmengsel klei	BKI
Bijmengsel silt	Bsi
Bijmengsel zand	BZa
Bijmengsel grind	BGr
Bijmengsel humus	BG
Kleilagen	KIL
Leemlagen	LeL
Zandlagen	ZaL
Fijn gelaagd	LF

Korrelgrootte:

Uiterst fijn	uf
Zeer fijn	zf
Matig fijn	mf
Matig grof	mg
Zeer grof	zg
Uiterst grof	ug

Bijmenging:

Baksteen	Ba
Breuksteen	Bs
Grind	Gr
Hout	Ho
Houtskool	Hk
Kalk	Ka
Kalksteen	Ks
Kei	Kei
Kiezels	Kz
Leisteen	Lei
Mergel	Me
Mortel	Mo
Natuursteen	Ns
Dakpan	Dp
Silex	Si
Slak	Sl
Steenkool	Sk
Verbrand	Vb
Zandsteen	Zs
Zavel	Zv

Nieuwvormigheden (NVS):

Mangaanconcreties	Mn
Roestvlekken	ROE
Ijzeroxides	Fe
Fosfaatvlekken (groene band)	Ff

Hoeveelheid:

Zeer weinig	zw
Weinig	w
Matig	m
Veel	v
Zeer veel	zv

Ondergrens :

Scherp	S
Geleidelijk	G
Diffuus	D

Trends in laag:

Naar boven toe fijner	FUA
Aan de top humeus	TOH

Consistentie (CONS):

Zeer slap	ZSL
Slap	SL
Matig slap	MSL
Matig stevig	MST
Stevig	ST
Zeer stevig	ZST

Plantenresten (PL):

Geen	0
Weinig	1
veel	2

Sporenlijst																										
Spoornr	Laag	Werkput	Sector	Vak	Vlak	Gecoupeerd	Soort	Beschrijving	Vorm	Afmetingen (L x B x D (m))	Kleur	Samenstelling	Aard	Bioturbatie	Oriëntatie	Aflijning	Begin	Einde	Associaties	Relaties	Registratiedatum	Fotonummer	Plannummer	Identificatie coupe	Opmerking	
1	1 PP1	/	/	2	Ja	Greppel	greppel met inspoelingslaagje aan oostzijde PP1		Langwerpig	3 x 0,5 x 0,3	LiGr	ZaLe + Hk(w) + Mn (m) + verspoelde laagjes	homogeen	w		NO-ZW	Duidelijk	MIDP REC	/	/	6/01/2022	HA-22-GU PP1 VL2 S1	BIJLAGE 4-7	/	/	
2	1 PP1	/	/	1	Ja	Laag			Langwerpig	3 x 3 x 0,4	GeGr	ZaLe + Ba (w) + Mn (w) + Wo (m)	heterogeen	w		/	Duidelijk	MIDP REC	/	/	6/01/2022	HA-22-GU PP1 PR	BIJLAGE 4-7	/	/	
3	1 PP1	/	/	1	Ja	Laag			Langwerpig	3 x 3 x 0,1	DoGr	ZaLe + Hk (v) + Wo (m) + Mn (m)	homogeen	w		/	Duidelijk	MIDP REC	/	/	6/01/2022	HA-22-GU PP1 PR	BIJLAGE 4-7	/	/	
4	1 PP1	/	/	1	Ja	Laag			Langwerpig	3 x 3 x 0,2	LiGrGe	ZaLe + Hk (w) + Mn (w)	homogeen	w		/	Duidelijk	/	/	/	/	6/01/2022	HA-22-GU PP1 PR	BIJLAGE 4-7	/	/
5	0 PP1	/	/	1	Ja	Uitbraakspoor		uitbraakspoor van vermoedelijke buitenmuur conciërgewoning	Langwerpig	1 x 3 x 0,5	/	/	/	w		NO-ZW	Duidelijk	MIDP REC	/	/	6/01/2022	HA-22-GU PP1 VL1	BIJLAGE 4-7	/	/	
5	1 PP1	/	/	1	Ja	Laag	/	/	/	/	LiBr	ZaLe + Ba (m) + Mo (m) + Sk(w) + Roe (w) + GL	homogeen	w	/	/	/	/	/	/	/	/	/	/	/	
5	2 PP1	/	/	1	Ja	Laag	/	/	/	/	DoGr	ZaLe + Ba (m) + Mo (m) + Sk(w) + Roe (w) + GL	homogeen	w	/	/	/	/	/	/	/	/	/	/	/	
6	1 PP1	/	/	1	Ja	Kuil	/		Ovaal	1,5 x 3 x 0,7	DoGr	ZaLe + Ba (m) + Mo (m) + Sk(w) + Roe (w) + GL	homogeen	w		NO-ZW	Duidelijk	MIDP REC	/	/	6/01/2022	HA-22-GU PP1 VL1	BIJLAGE 4-7	/	/	
7	0 PP2	/	/	1	Ja	Kuil	/		Ovaal	1,2 x 0,45 x 0,4	/	/	heterogeen	w	/		Duidelijk	MIDP REC	/	/	18/01/2022	HA-22-GU PP2 VL1	BIJLAGE 4-7	/	/	
7	1 PP2	/	/	1	Ja	Laag	/		Langwerpig	/	DoGr	ZaLe + Ba (m) + Sk (m) + Hk (w)	heterogeen	/	/	/	/	/	/	/	18/01/2022	/	/	/	/	
7	2 PP2	/	/	1	Ja	Laag	/		Langwerpig	/	LiGr	ZaLe + Ba (m) + Sk (m) + Hk (w)	heterogeen	/	/	/	/	/	/	/	18/01/2022	/	/	/	/	
8	1 PP2	/	/	1	Ja	Laag	/		Langwerpig	2,8 x 0,5 x 0,4	LiGrBr	ZaLe + Ba (w) + Sk (w) + Hk (m) + Ki (w) + Wo (m)	heterogeen	w			Duidelijk	MIDP REC	/	/	18/01/2022	HA-22-GU PP2 VL1	BIJLAGE 4-7	/	/	
9	1 PP2	/	/	1	Ja	Laag	ophogingslaag		Langwerpig	3 x 3 x 0,4	DoBr	Le + Wo (m) + Ka(w)	homogeen	w	/		Duidelijk	MIDP REC	/	/	18/01/2022	HA-22-GU PP2 VL1	BIJLAGE 4-7	/	/	
10	1 PP2	/	/	1	Ja	Laag	ophogingslaag		Langwerpig	3 x 3 x 0,1	Ge	Za	heterogeen	w	/		Duidelijk	MIDP REC	/	/	18/01/2022	HA-22-GU PP2 VL1	BIJLAGE 4-7	/	/	
11	1 PP2	/	/	1	Ja	Laag	ophogingslaag		Langwerpig	3 x 3 x 0,2	DoGr	ZaLe + Wo (m) + Ba (m) + Ka (m) + Sk (m)	homogeen	w	/		Duidelijk	MIDP REC	/	/	18/01/2022	HA-22-GU PP2 VL1	BIJLAGE 4-7	/	/	
12	1 PP2	/	/	1	Ja	Laag	ophogingslaag		Langwerpig	3 x 3 x 0,1	LiGr	ZaLe + Ba (w) + Sk (w) + Hk (m) + Mo (m)	homogeen	w	/		Duidelijk	MIDP REC	/	/	18/01/2022	HA-22-GU PP2 VL1	BIJLAGE 4-7	/	/	
13	1 PP2	/	/	1	Ja	Laag	restant toegangsweg		Langwerpig	3 x 3 x 0,1	Ge	Za + Ba (w)	homogeen	w	/		Duidelijk	MIDP REC	/	/	18/01/2022	HA-22-GU PP2 VL1	BIJLAGE 4-7	/	/	
14	1 PP2	/	/	1	Ja	Laag	restant toegangsweg		Langwerpig	3 x 3 x 0,3	DoZwGr	ZaLe + Ba (w) + Ka + Fe (w) + Wo (w)	homogeen	w	/		Duidelijk	MIDP REC	/	/	18/01/2022	HA-22-GU PP2 VL1	BIJLAGE 4-7	/	/	

Kleur:

Blauw	BL
Bruin	BR
Donker (kleur)	DO
Geel	GE
Gevlekt	VL
Grijs	GR
Groen	GRO
Leemkleurig	LE
Licht (kleur)	LI
Oranje	OR
Paars	PA
Roest(kleurig)	ROE
Rood	RO
Wit	WI
Zwart	ZW

Samenstelling:

Baksteen	Ba
Dakpan	Dp
Fosfaat	Ff
Grind	Gr
Hout	Ho
Houtskool	Hk
Kalk	Ka
Kalksteen	Ks
Kei	Kei
Kiezel	Kz
Klei	Kl
Leem	Le
Leisteen	Lei
Mangaan	Mn
Mergel	Me
Moederbodem	Moe
Mortel	Mo
Silex	Si
Slak	Sl
Steenkool	Sk
Verbrand	Vb
Zand	Za
Zandsteen	Zs

Hoeveelheid:

Zeer weinig	zw
Weinig	w
Matig	m
Veel	v
Zeer veel	zv

Periodes:

bronstijd	BRONS
- vroege bronstijd	BRONSV
- midden bronstijd	BRONSM
- late bronstijd	BRONSL
ijzertijd	IJZ
- vroege ijzertijd	IJZV
- midden ijzertijd	IJZM
- late ijzertijd	IJZL
Romeins	ROM
- vroeg-Romeins	ROMV
- midden-Romeins	ROMM
- laat-Romeins	ROML
middeleeuwen	MID
- vroege middeleeuwen	MIDV
- volle middeleeuwen	MIDVOL
- late middeleeuwen	MIDL
- postmiddeleeuws	MIDP

Materiaalcategorie:

Aardewerk	AW
Bouwkeramiek	BK
Glas	GL
Metaal	MET
Mortel	MO
Organisch	ORG
Pleisterwerk	PL
Steen	ST
Terracotta	TC

Aardewerk:

Amfoor (ROM)	AM
Bijnasteengoed (MID)	BSTG
Dolium (ROM)	DO
Dunwandig (ROM)	DW
Faïence (MIDP)	FAI
Gebronsd (ROM)	GB
Geverfd (ROM)	GV
Gladwandig (ROM en MIDV)	GW
Grijsbakkend (MID)	GRIJS
Handgevormd	HA
Kurkwaar (ROM)	KU
Lowlands (ROM)	LL
Maaslands (MID)	MAAS
Majolica (MIDP)	MAJ
Pompejaans rood (ROM)	PR
Porselein (MIDP)	POR
Protosteengoed (MID)	PSTG
Roodbakkend (MID)	ROOD
Roodbeschilderd (MID)	RBES
Ruwwandig (ROM en MIDV)	RW
Steengoed (MID)	STG
Terra nigra (ROM)	TN
Terra rubra (ROM)	TR
Terra sigillata (ROM)	TS
Witbakkend (MIDP)	WIT
Wrijfschaal (ROM)	MO

DAGRAPPORTEN

OE Projectcode:
Veldwerkleider:

2022A18
Sebastiaan Augustin

Maand	Week	Datum	ID	Rol	Projectcode ARON	Type	Beschrijving	Locatie	Bezoekers & specialisten	Interpretaties, praktische en strategische keuzes
januari	1	6/01/2022	SA	Veldwerkleider	HA-22-GU	VELDW	aanleg PP1	Hasselt	opdrachtgever en architect	/
januari	1	6/01/2022	JS	Assistent-archeoloog	HA-22-GU	VELDW	aanleg PP1	Hasselt	/	/
januari	1	7/01/2022	SA	Veldwerkleider	HA-22-GU	VELDW	aanleg PP1	Hasselt	/	/
januari	1	7/01/2022	JS	Assistent-archeoloog	HA-22-GU	VELDW	aanleg PP1	Hasselt	/	/
januari	2	18/01/2022	SA	Veldwerkleider	HA-22-GU	VELDW	aanleg PP2	Hasselt	opdrachtgever en architect	/
januari	2	18/01/2022	JS	Assistent-archeoloog	HA-22-GU	VELDW	aanleg PP2	Hasselt	/	/

