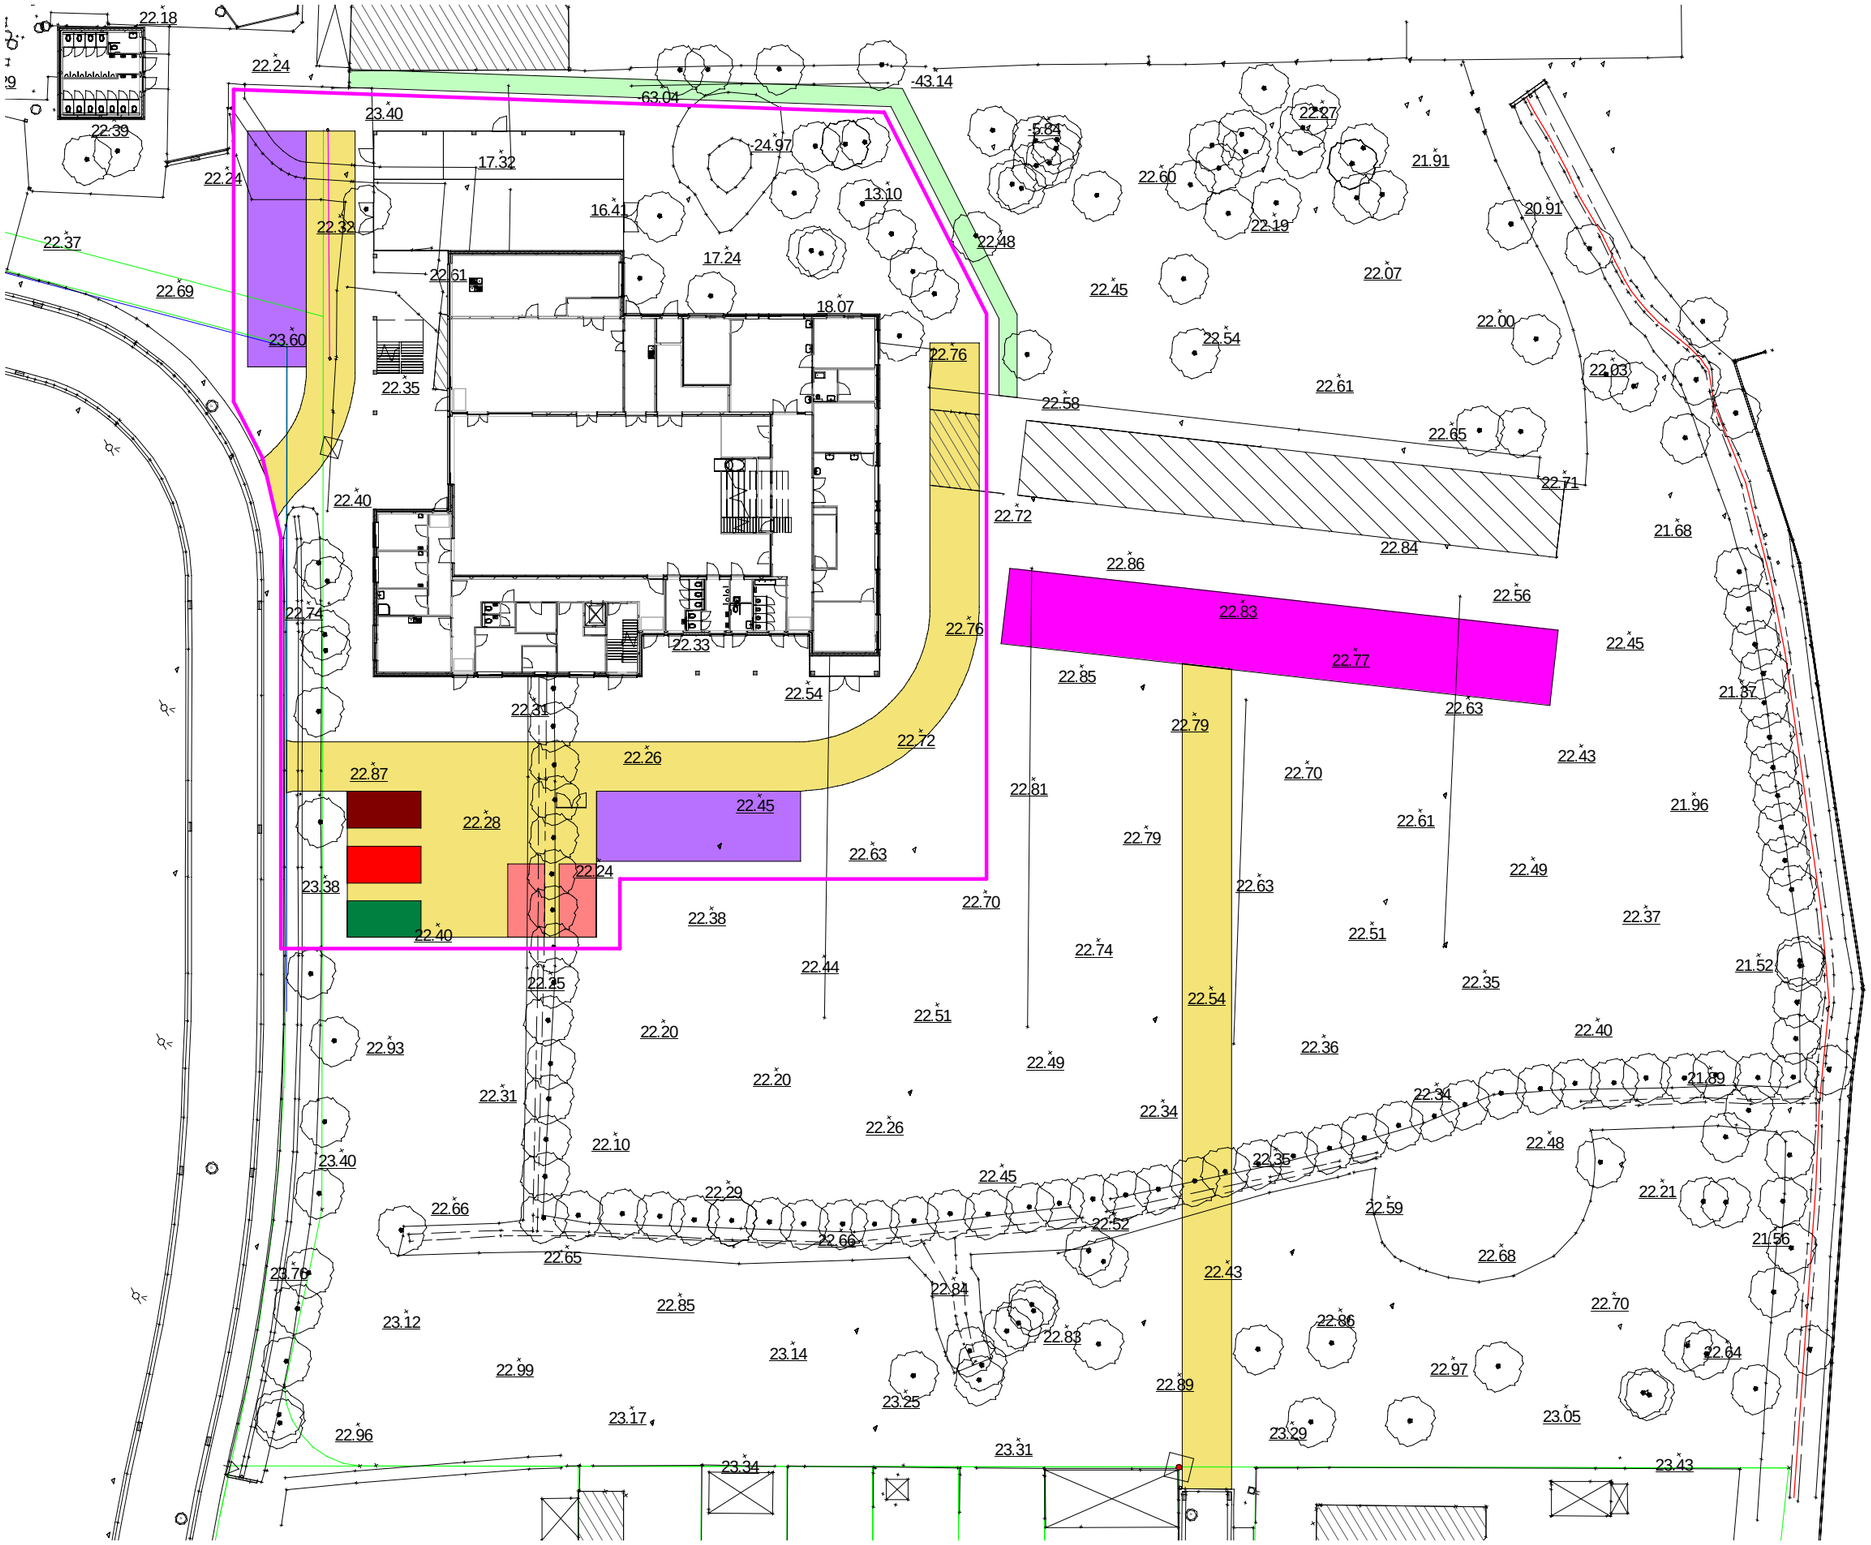

Werfinrichtingsplan - Fase 2

Marialei 11 Bus 1
B-2018 ANTWERPEN
Tel: 03/287 65 00
E-mail: info@ibens.be
BTW:BE 458.994.892

Architect:
M4 Architecten
Stationsstraat 40
9230 Wetteren
Tel:+32 (0)9 365 71 71

Bouwheer:
GO! Onderwijs v/d Vlaamse Gemeenschap
Willebroekkaai 36
1000 Brussel
Tel:+32 (0)2 790 92 00

Project:
Basis- en secundaire school De Ark & Villa Da Vinci
Koningin Astridlaan 96
9100 Sint-Niklaas

Projectvoorstel

Schaal: **1 : 500** Datum: **12/08/2021** Plannr: **ST-A3-WI-02**