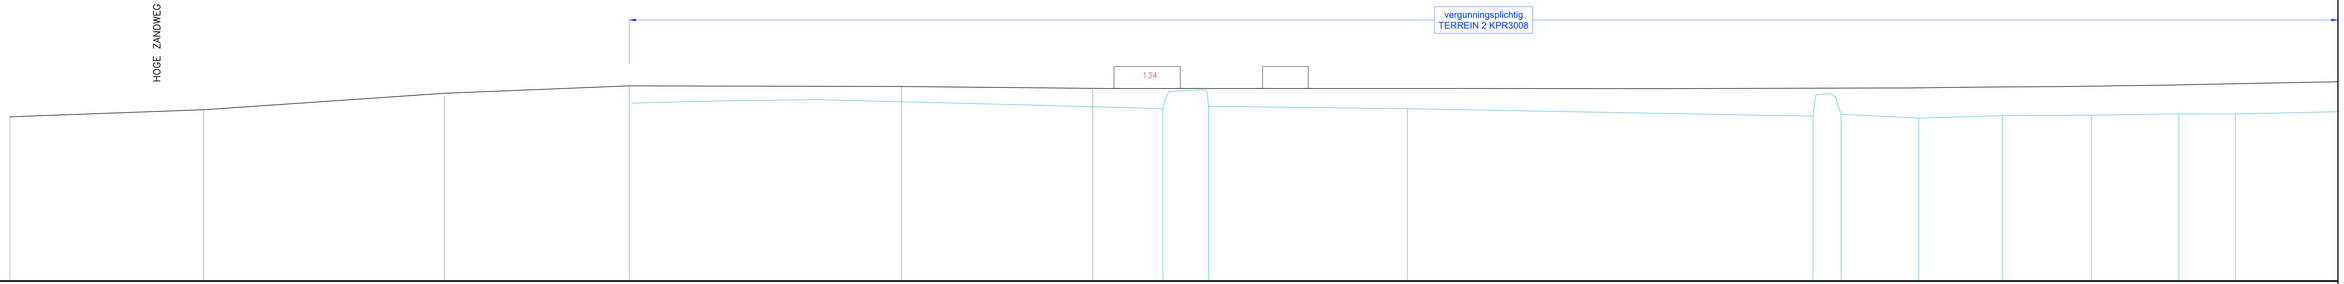

PRL 7

as rijweg

Lengteschaal: 1/500
Hoogteschaal: 1/100

Vergelijkingsvlak: 0,00m T.A.W.

| | | |