# Typedetail overstortmuur

Schaal: 1/50

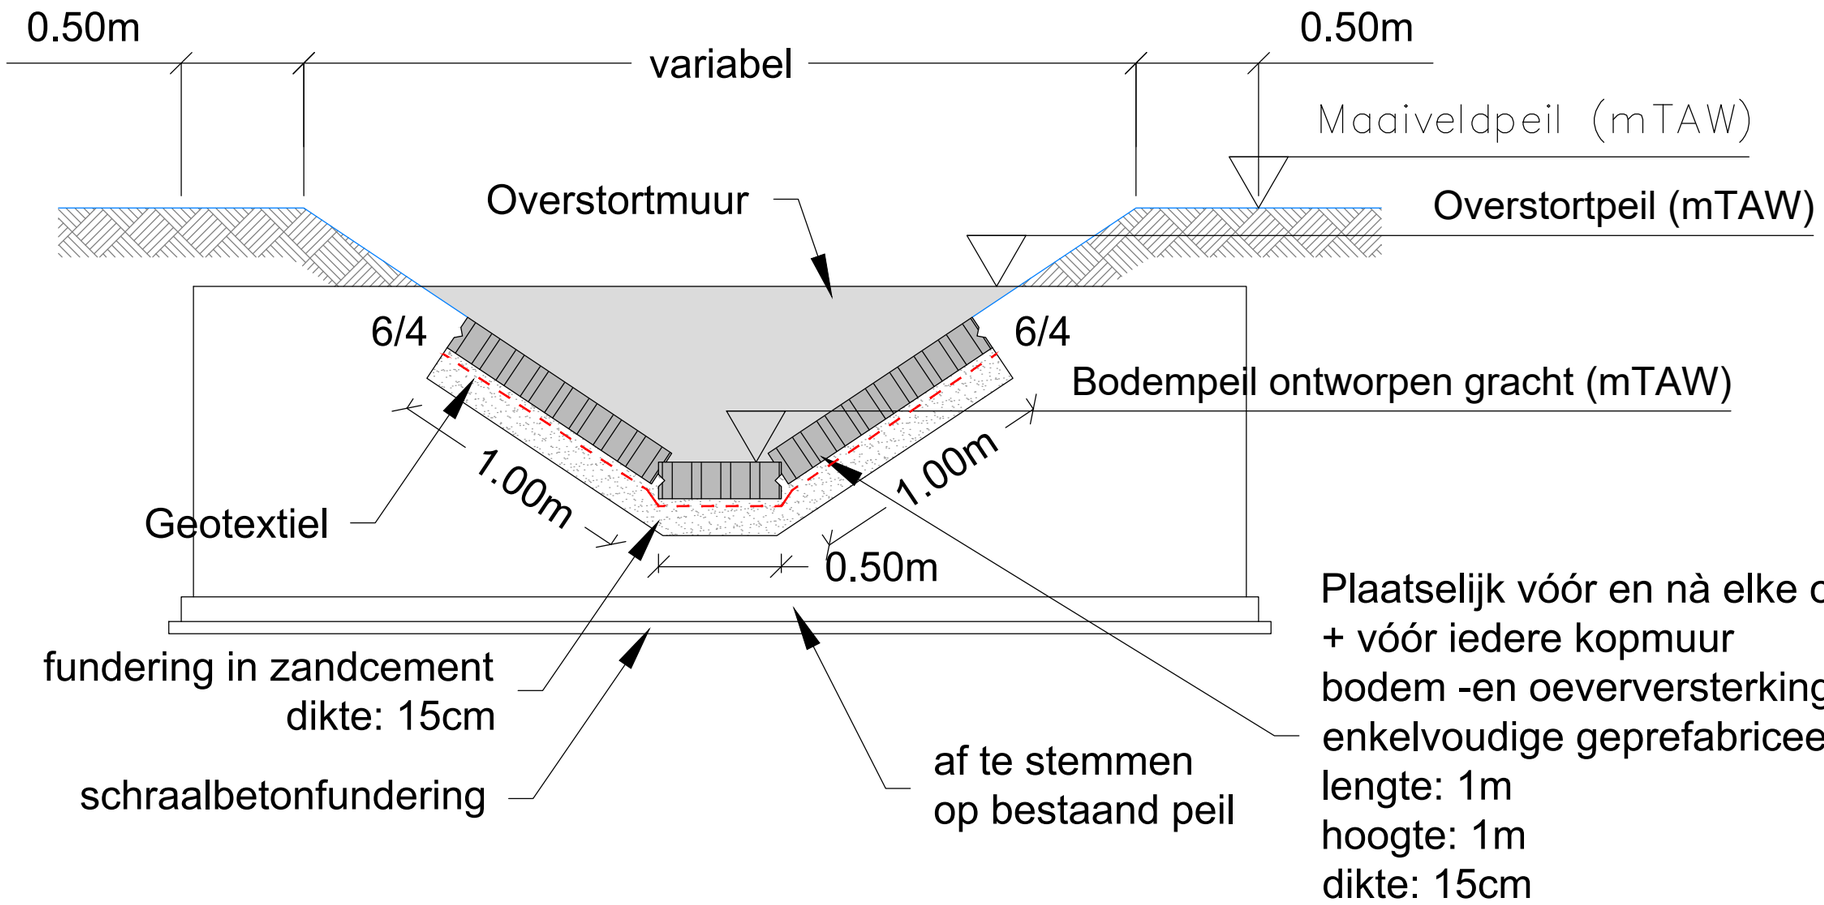

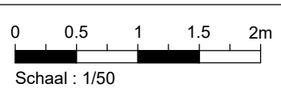
Plaatselijk vóór en nà elke overstortmuur
+ vóór iedere kopmuur
bodem -en oeververstерking in
enkelvoudige geprefabriceerde betonelementen
lengte: 1m
hoogte: 1m
dikte: 15cm