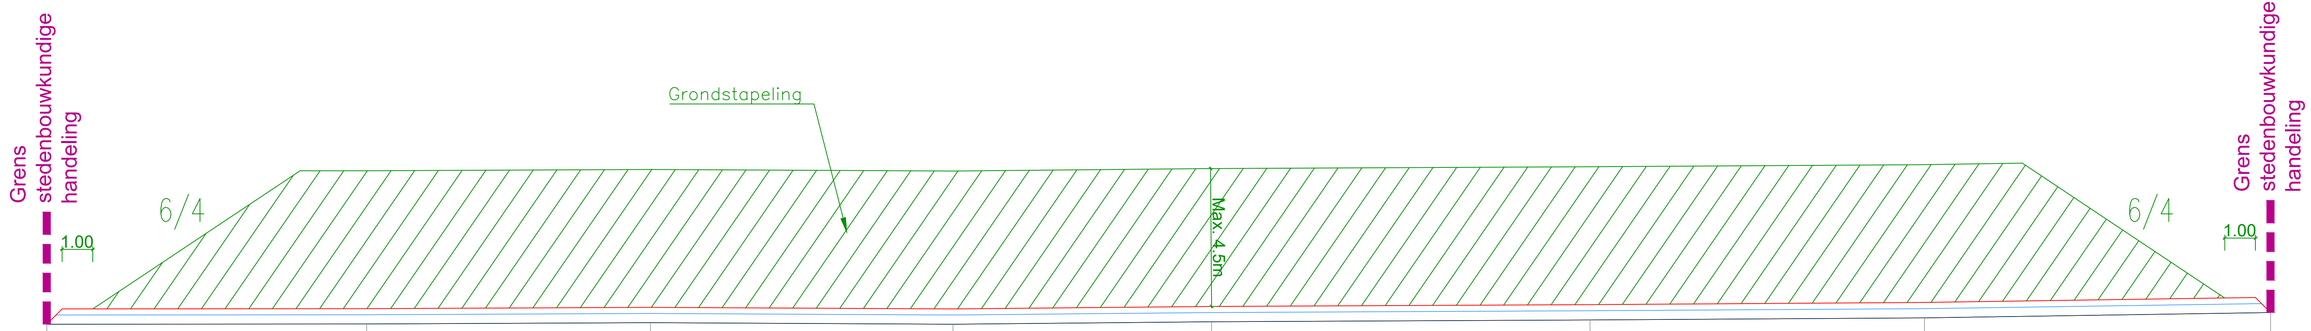

T1

Schaal: 1/100
Referentievlak: 5.00m T.A.W.

BESTAAND	Hoogtepeil profiel	8.53	8.54	8.58	8.53	8.61	8.67	8.74	8.91
	Tussenafstand		10.43	9.25	9.87	8.43	12.34	10.90	11.29
ONTWERP	Hoogtepeil ontwerp	8.53	8.54	8.58	8.53	8.61	8.67	8.74	8.91
	Tussenafstand		10.43	9.25	9.87	8.43	12.34	10.90	11.29