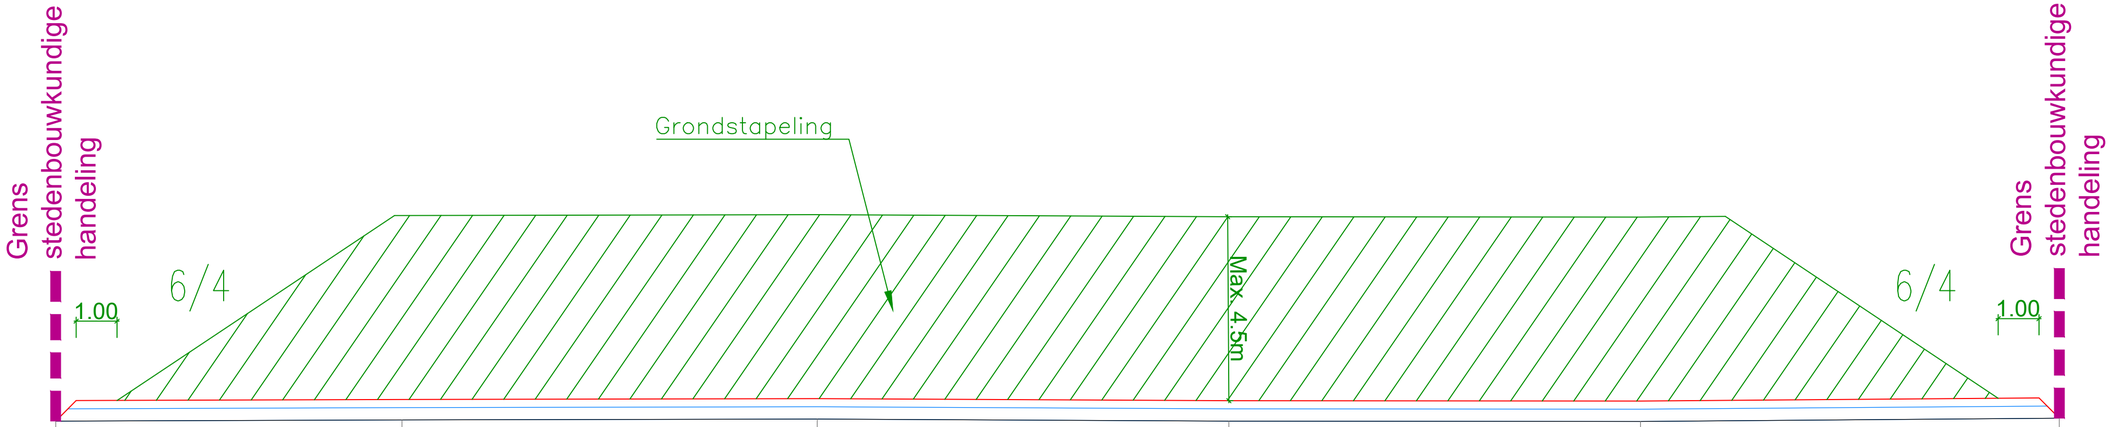

T2

Schaal: 1/100
Referentievlak: 5.00m T.A.W.

BESTAAND	Hoogtepeil profiel	8.61	8.64	8.66	8.61	8.60	8.68
	Tussenafstand		8.47	10.16	10.07	10.07	10.24
ONTWERP	Hoogtepeil ontwerp	8.61	8.64	8.66	8.61	8.60	
	Tussenafstand		8.47	10.16	10.07	10.07	10.24