


VERGUNNINGSPLIchtig  
VERHARD KPR3008

FIETSPAD in BSS  
- 22x11x10cm, rode betonstratstenen (elleboogverband)  
- 3cm, legbed van zandcement  
- 20cm, schraalbetonfundering  
- 15cm, onderfundering type II  
- Geotextiel

RIJWEG in KWS  
- 4cm, KWS toplaag AB-4C  
- 6cm, KWS onderlaag APO-A  
- 30cm steenslagfundering  
- 20cm onderfundering type II  
- Geotextiel

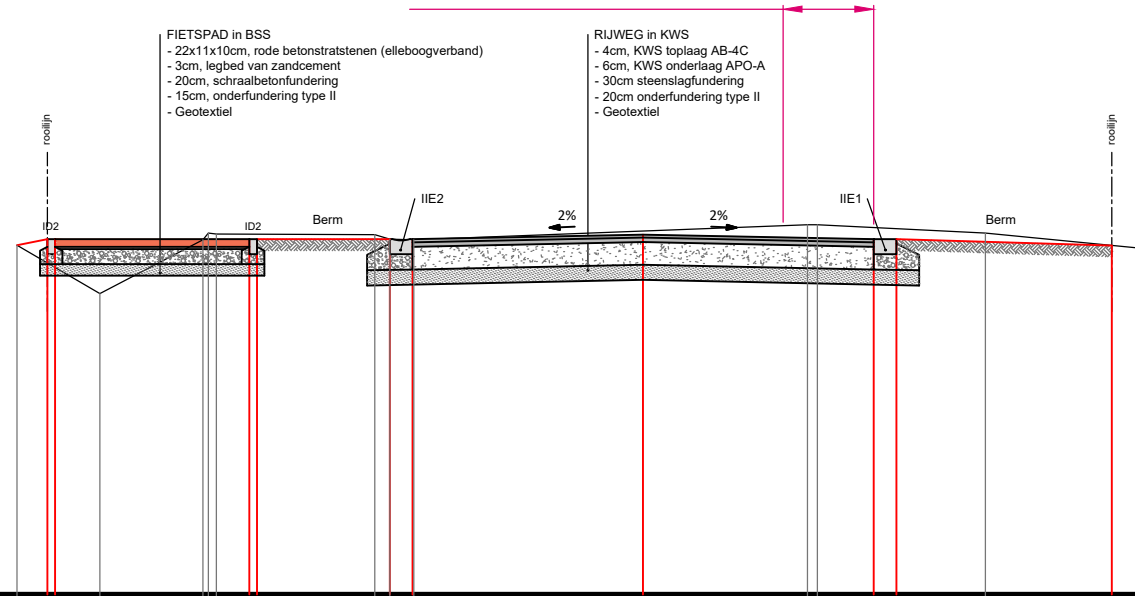

PRD 1

Schaal: 1/100

Referentievlak: 4.00m T.A.W.

|          |                    |      |      |      |      |      |      |      |      |      |
|----------|--------------------|------|------|------|------|------|------|------|------|------|
| BESTAAND | Hoogtepeil profiel | 8.62 | 7.98 | 8.69 | 8.76 | 8.69 | 8.88 | 8.78 | 8.58 |      |
|          | Tussenafstand      | 1.10 | 1.36 | 0.00 | 2.09 | 0.20 | 5.21 | 0.13 | 2.22 | 2.04 |
| ONTWERP  | Hoogtepeil ontwerp | 8.70 | 8.70 | 8.70 | 8.70 | 8.70 | 8.76 | 8.70 | 8.70 | 8.70 |
|          | Tussenafstand      | 0.10 | 2.57 | 0.10 | 1.76 | 0.30 | 3.05 | 3.05 | 0.30 | 2.85 |

