


VERGUNNINGSPLIchtig
VERHARD KPR3008

RIJWEG in KWS
- 4cm, KWS toplaag A9-4C
- 6cm, KWS onderlaag APO-A
- 30cm steenslagfundering
- 20cm onderfundering type II
- Geotextiel

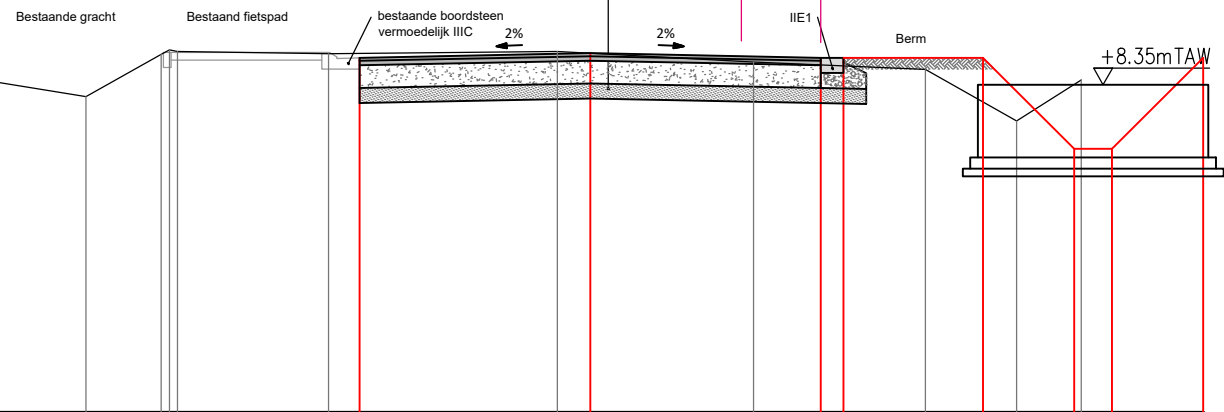

PRD 2
Schaal: 1/100
Referentievlak: 4.00m T.A.W.

BESTAAND	Hoogtepeil profiel	8.38	8.19	8.75	8.76	8.79	8.65	8.55	7.87	8.41	
	Tussenafstand	1.18	1.00	0.11	2.00	3.03	2.59	2.28	1.21	0.85	
ONTWERP	Hoogtepeil ontwerp				8.71	8.77		8.71	8.71	8.71	
	Tussenafstand					3.05	3.05	0.30	1.83	1.23	0.50

